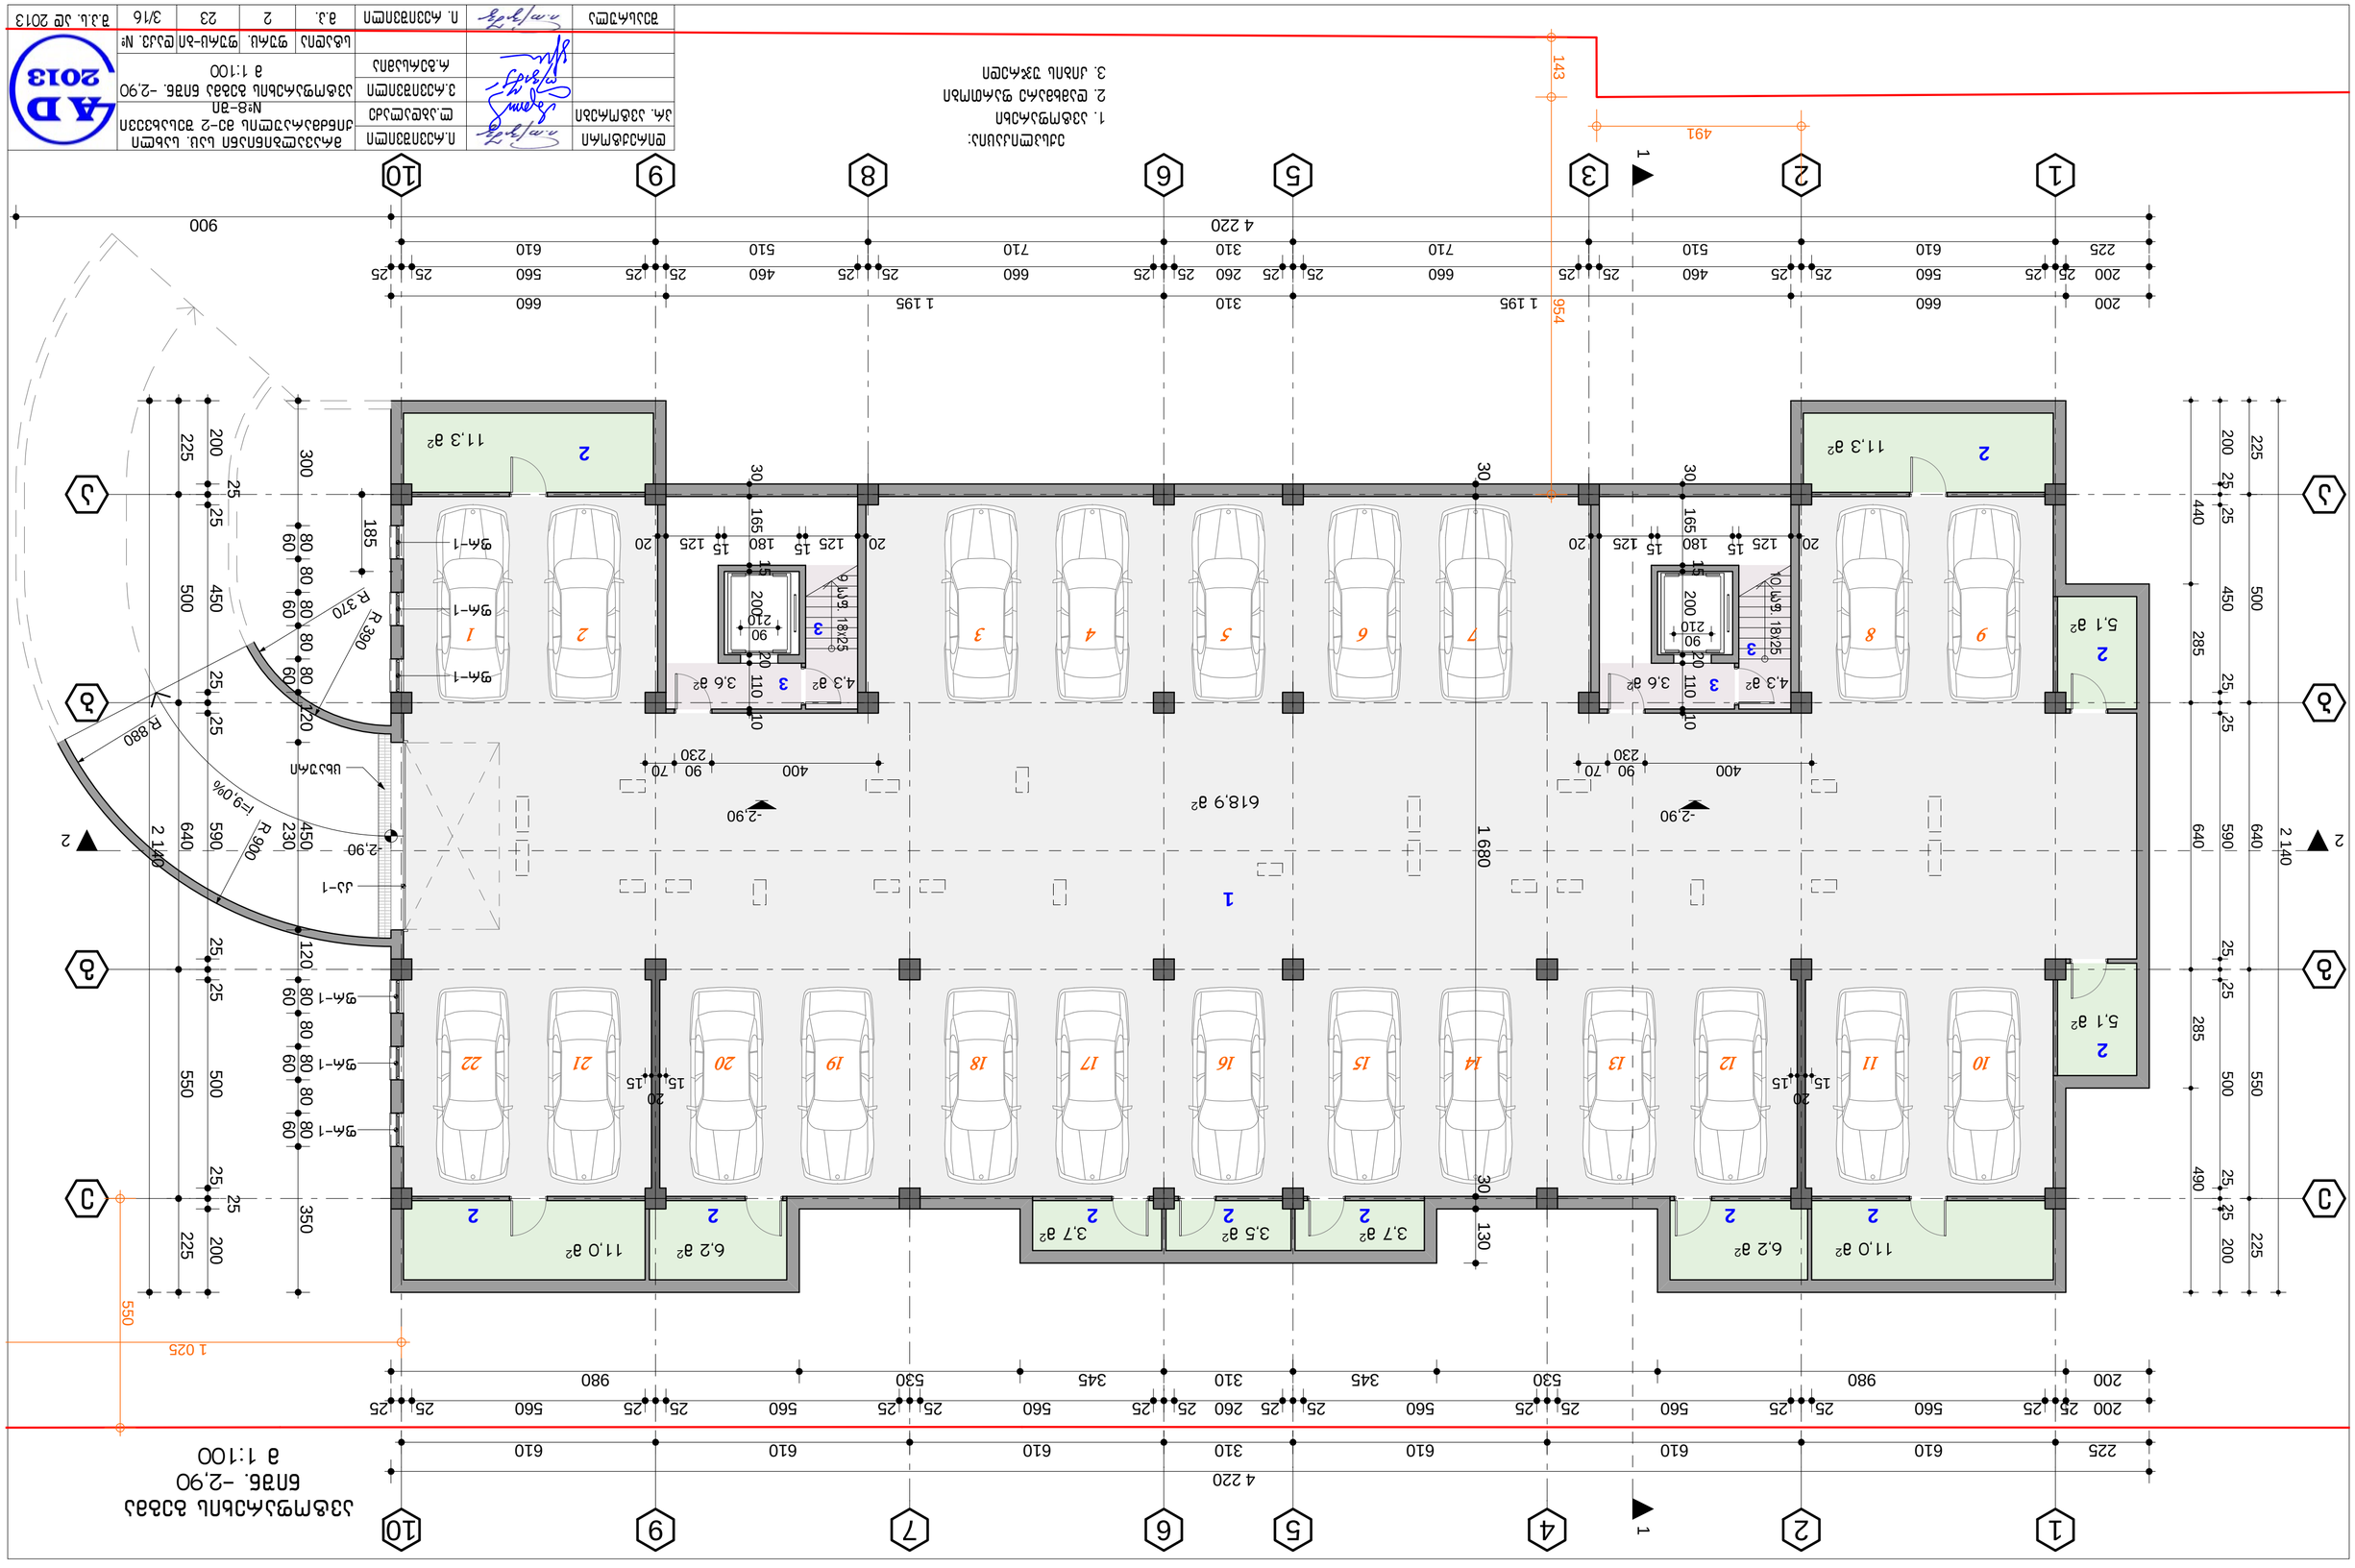



ექსპლიკაცია:

1. სადარბაზო
2. საცხოვრებელი ბინა
3. აივანი
4. პანდუსი
5. გამწვანება

A - გათბობის ქვაბის აირგამწოვი ღიობი

დირექტორი		ი.რევიშვილი	მრავალბინიანი საც. სახლი ქინძმარაულის მე-2 შესახვევი №8-ში				AD 2013
პრ. ავტორები		ლ.აბდალაძე					
		ვ.რევიშვილი	პირველი სართ. ბეგმა ნიშნ. ±0,00 /411,83/ მ 1:100				
		რ.ბერსამია					
			სტადია	ფურც.	ფურც-ბი	დაკვ. №	
შეასრულა		ი. რევიშვილი	მ.პ.	3	23	3/16	შ.პ.ს. ად 2013








1
2
3
4
5
6
7
9
10
4 420
610
225
200
50
160
80
260
70
145
150
125
210
105
230
65
155
170
40
330
660
25
460
510
710
310
560
380
60
800
220
10
1
2
3
4
5
6
7
8
9
10

მეოთხე სართ. გეგმა
ნიშნ. 9,60 მ 1:100

A - გათბობის ქვაბის აირგამწოვი ღიობი

ექსპლიკაცია:
1. სადარბაზო
2. საცხოვრებელი ბინა
3. აივანი

დირექტორი		ი.რევიშვილი	მრავალბინიანი სახ. სახლი ქინძმარაულის მე-2 შესახვევი №8-ში				
პრ. ავტორები		ლ.აბდალაძე					
		ვ.რევიშვილი	მეოთხე სართ. გეგმა ნიშნ. 9,60 მ 1:100				
		რ.გერსამია					
			სტადია	ფურც.	ფურც-ბი	დაკვ. №	შ.პ.ს. ად 2013
შემსრულა		ი. რევიშვილი	მ.პ.	6	23	3/16	














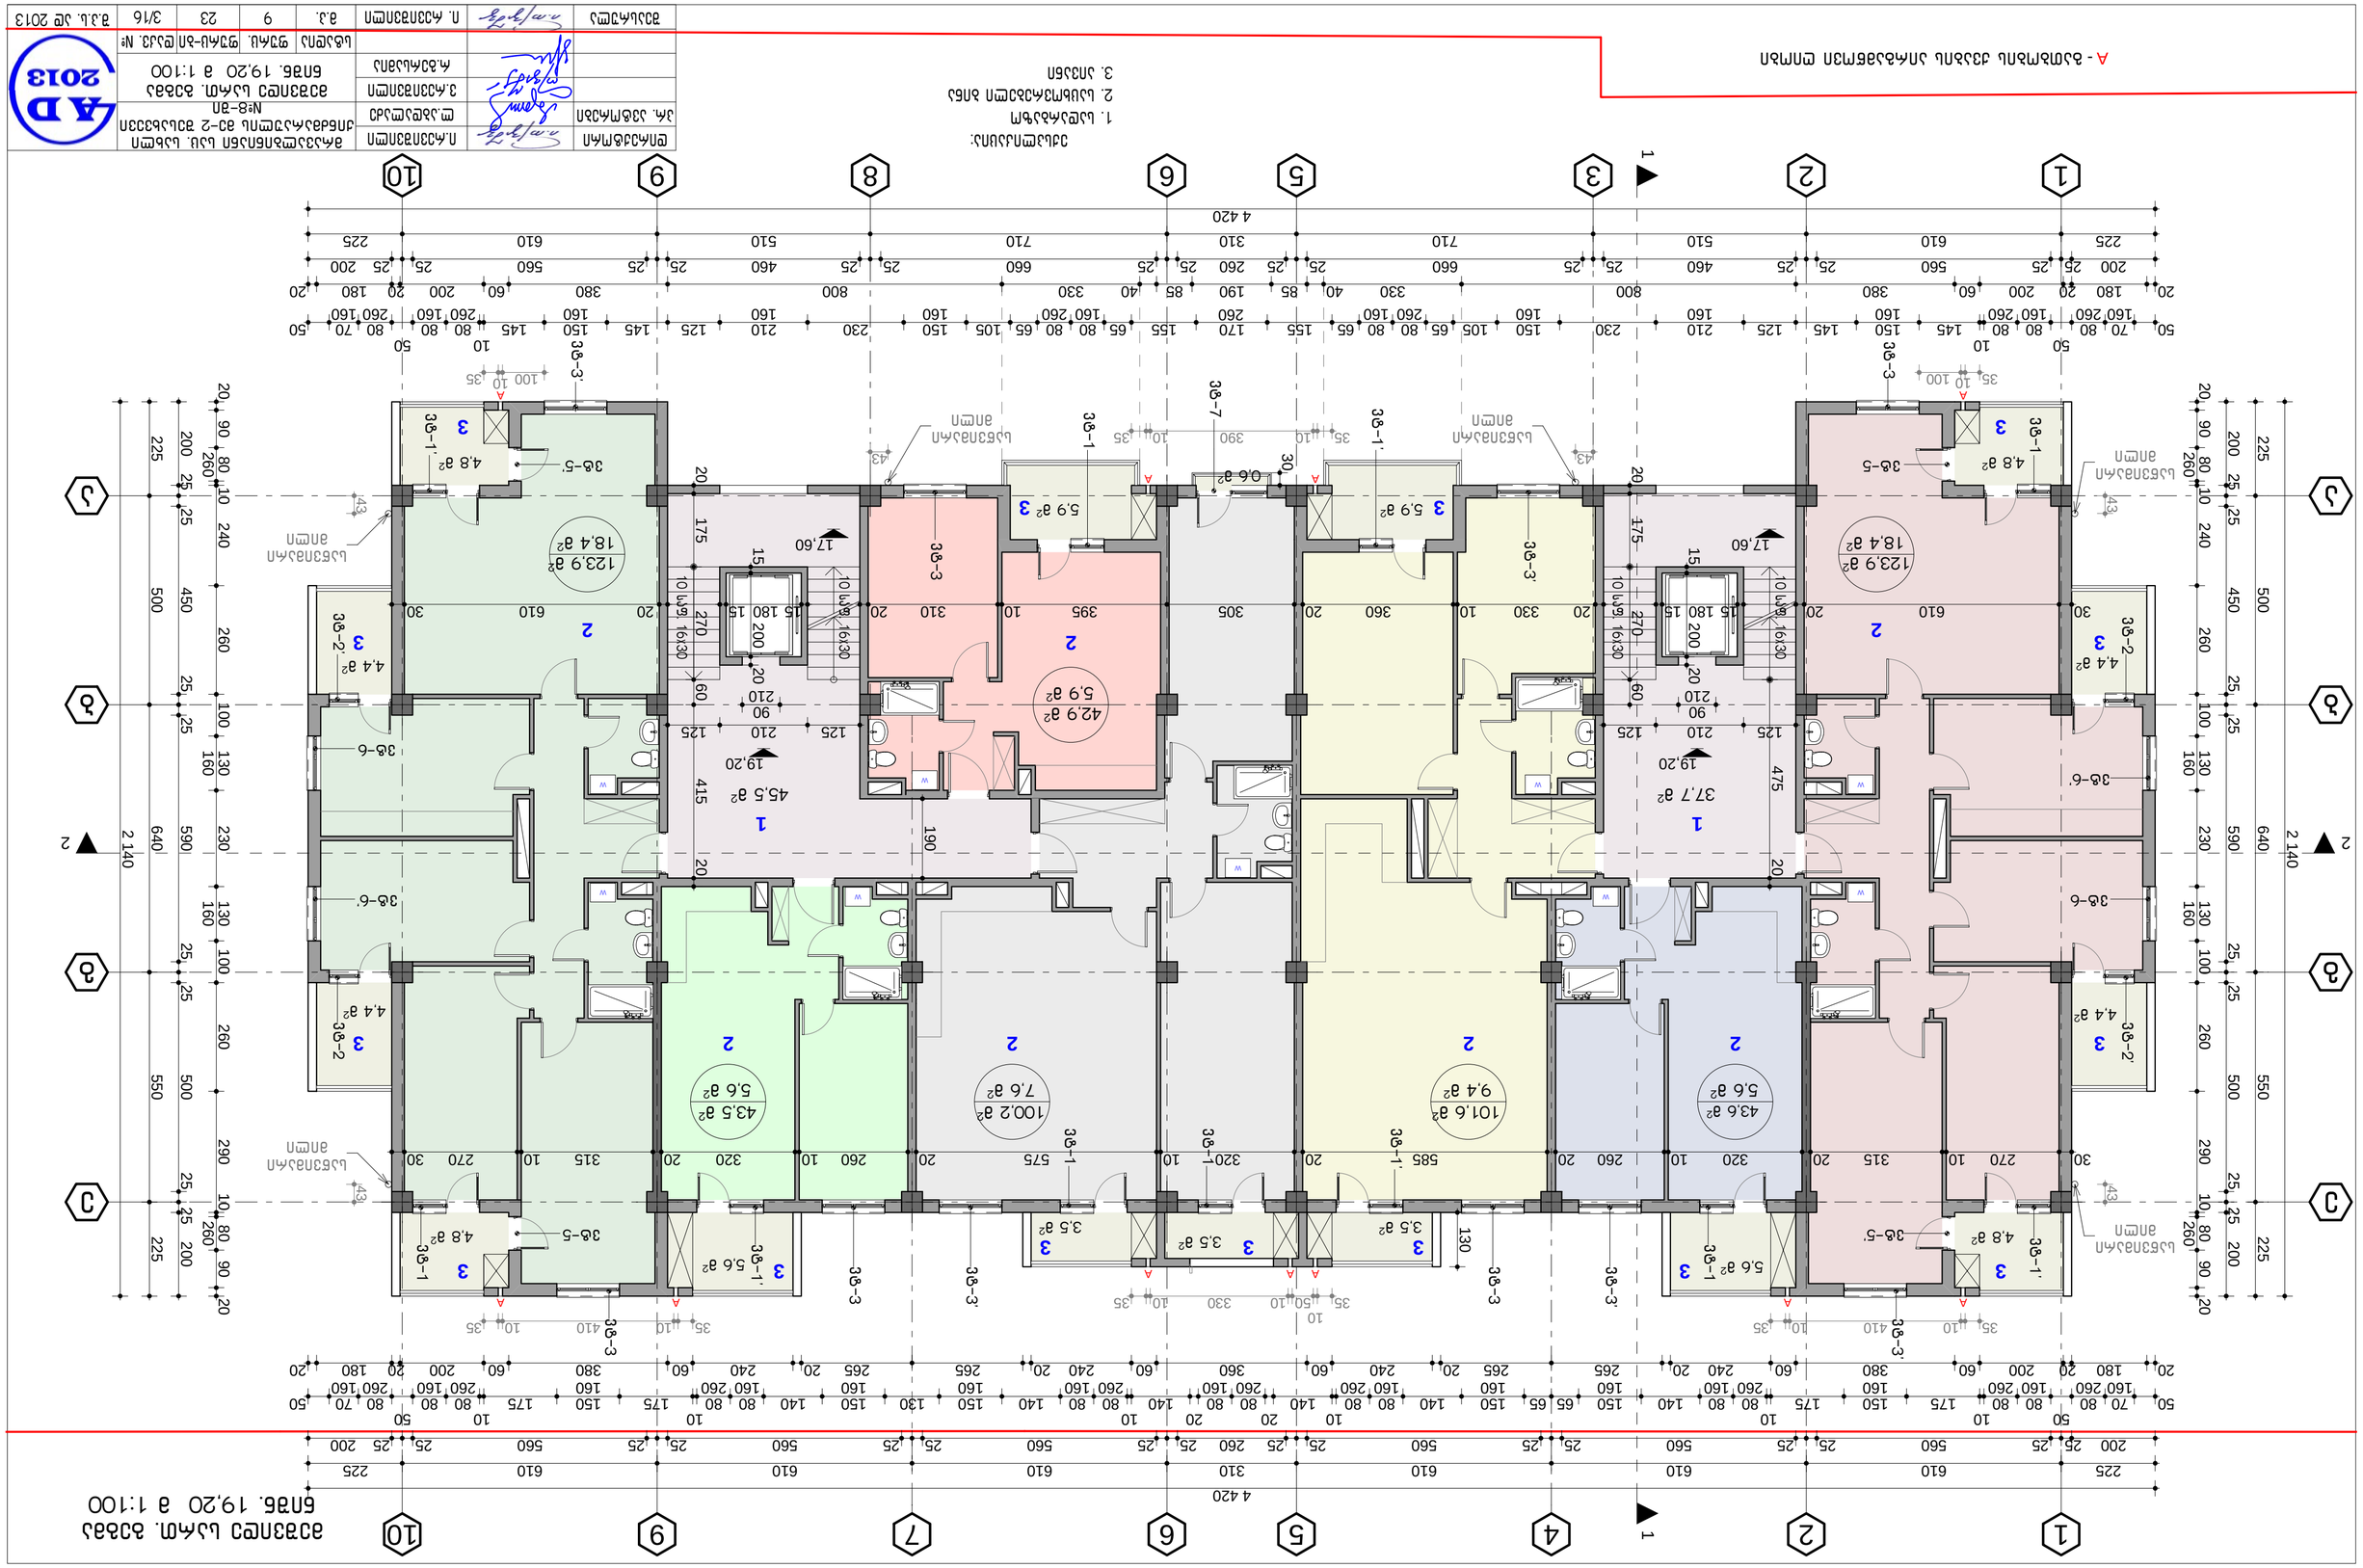
















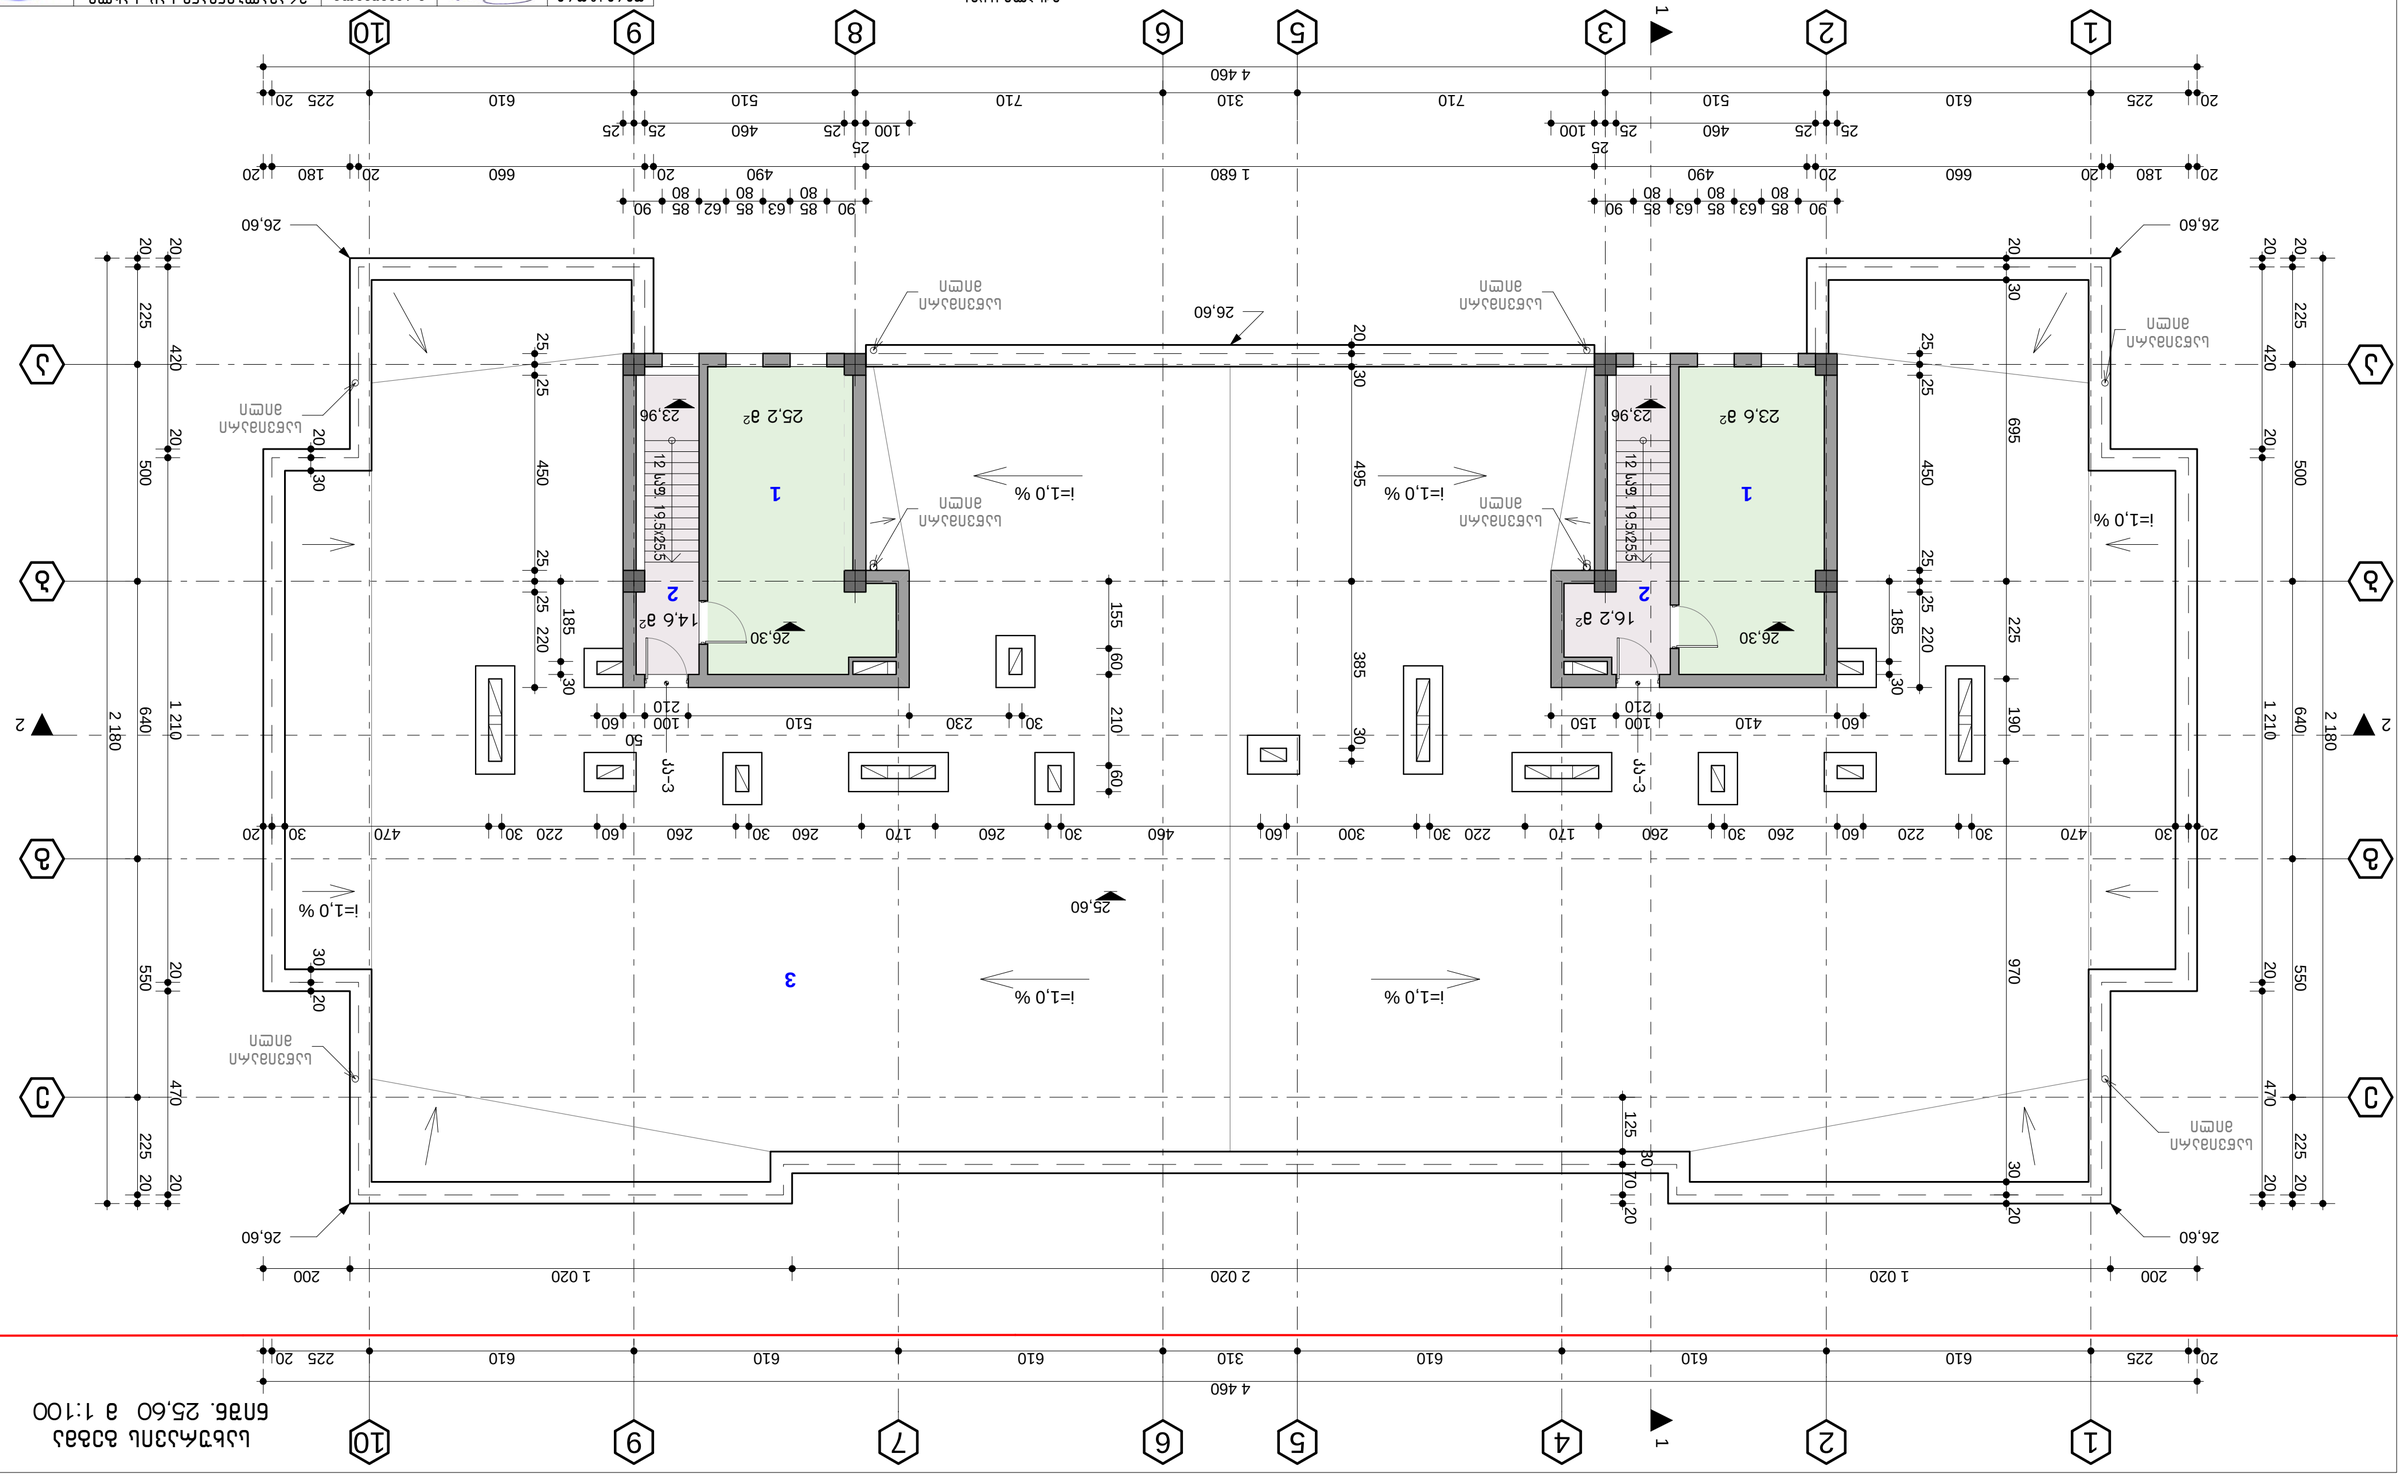
1
2
3
4
5
6
7
8
9
10
1
2
3
4
5
6
1
2
3
1
2
1
2
3
1
2
1
2
3
1
2

სახურავის გეგმა
ნიშნ. 25,60; 28,90 მ 1:100

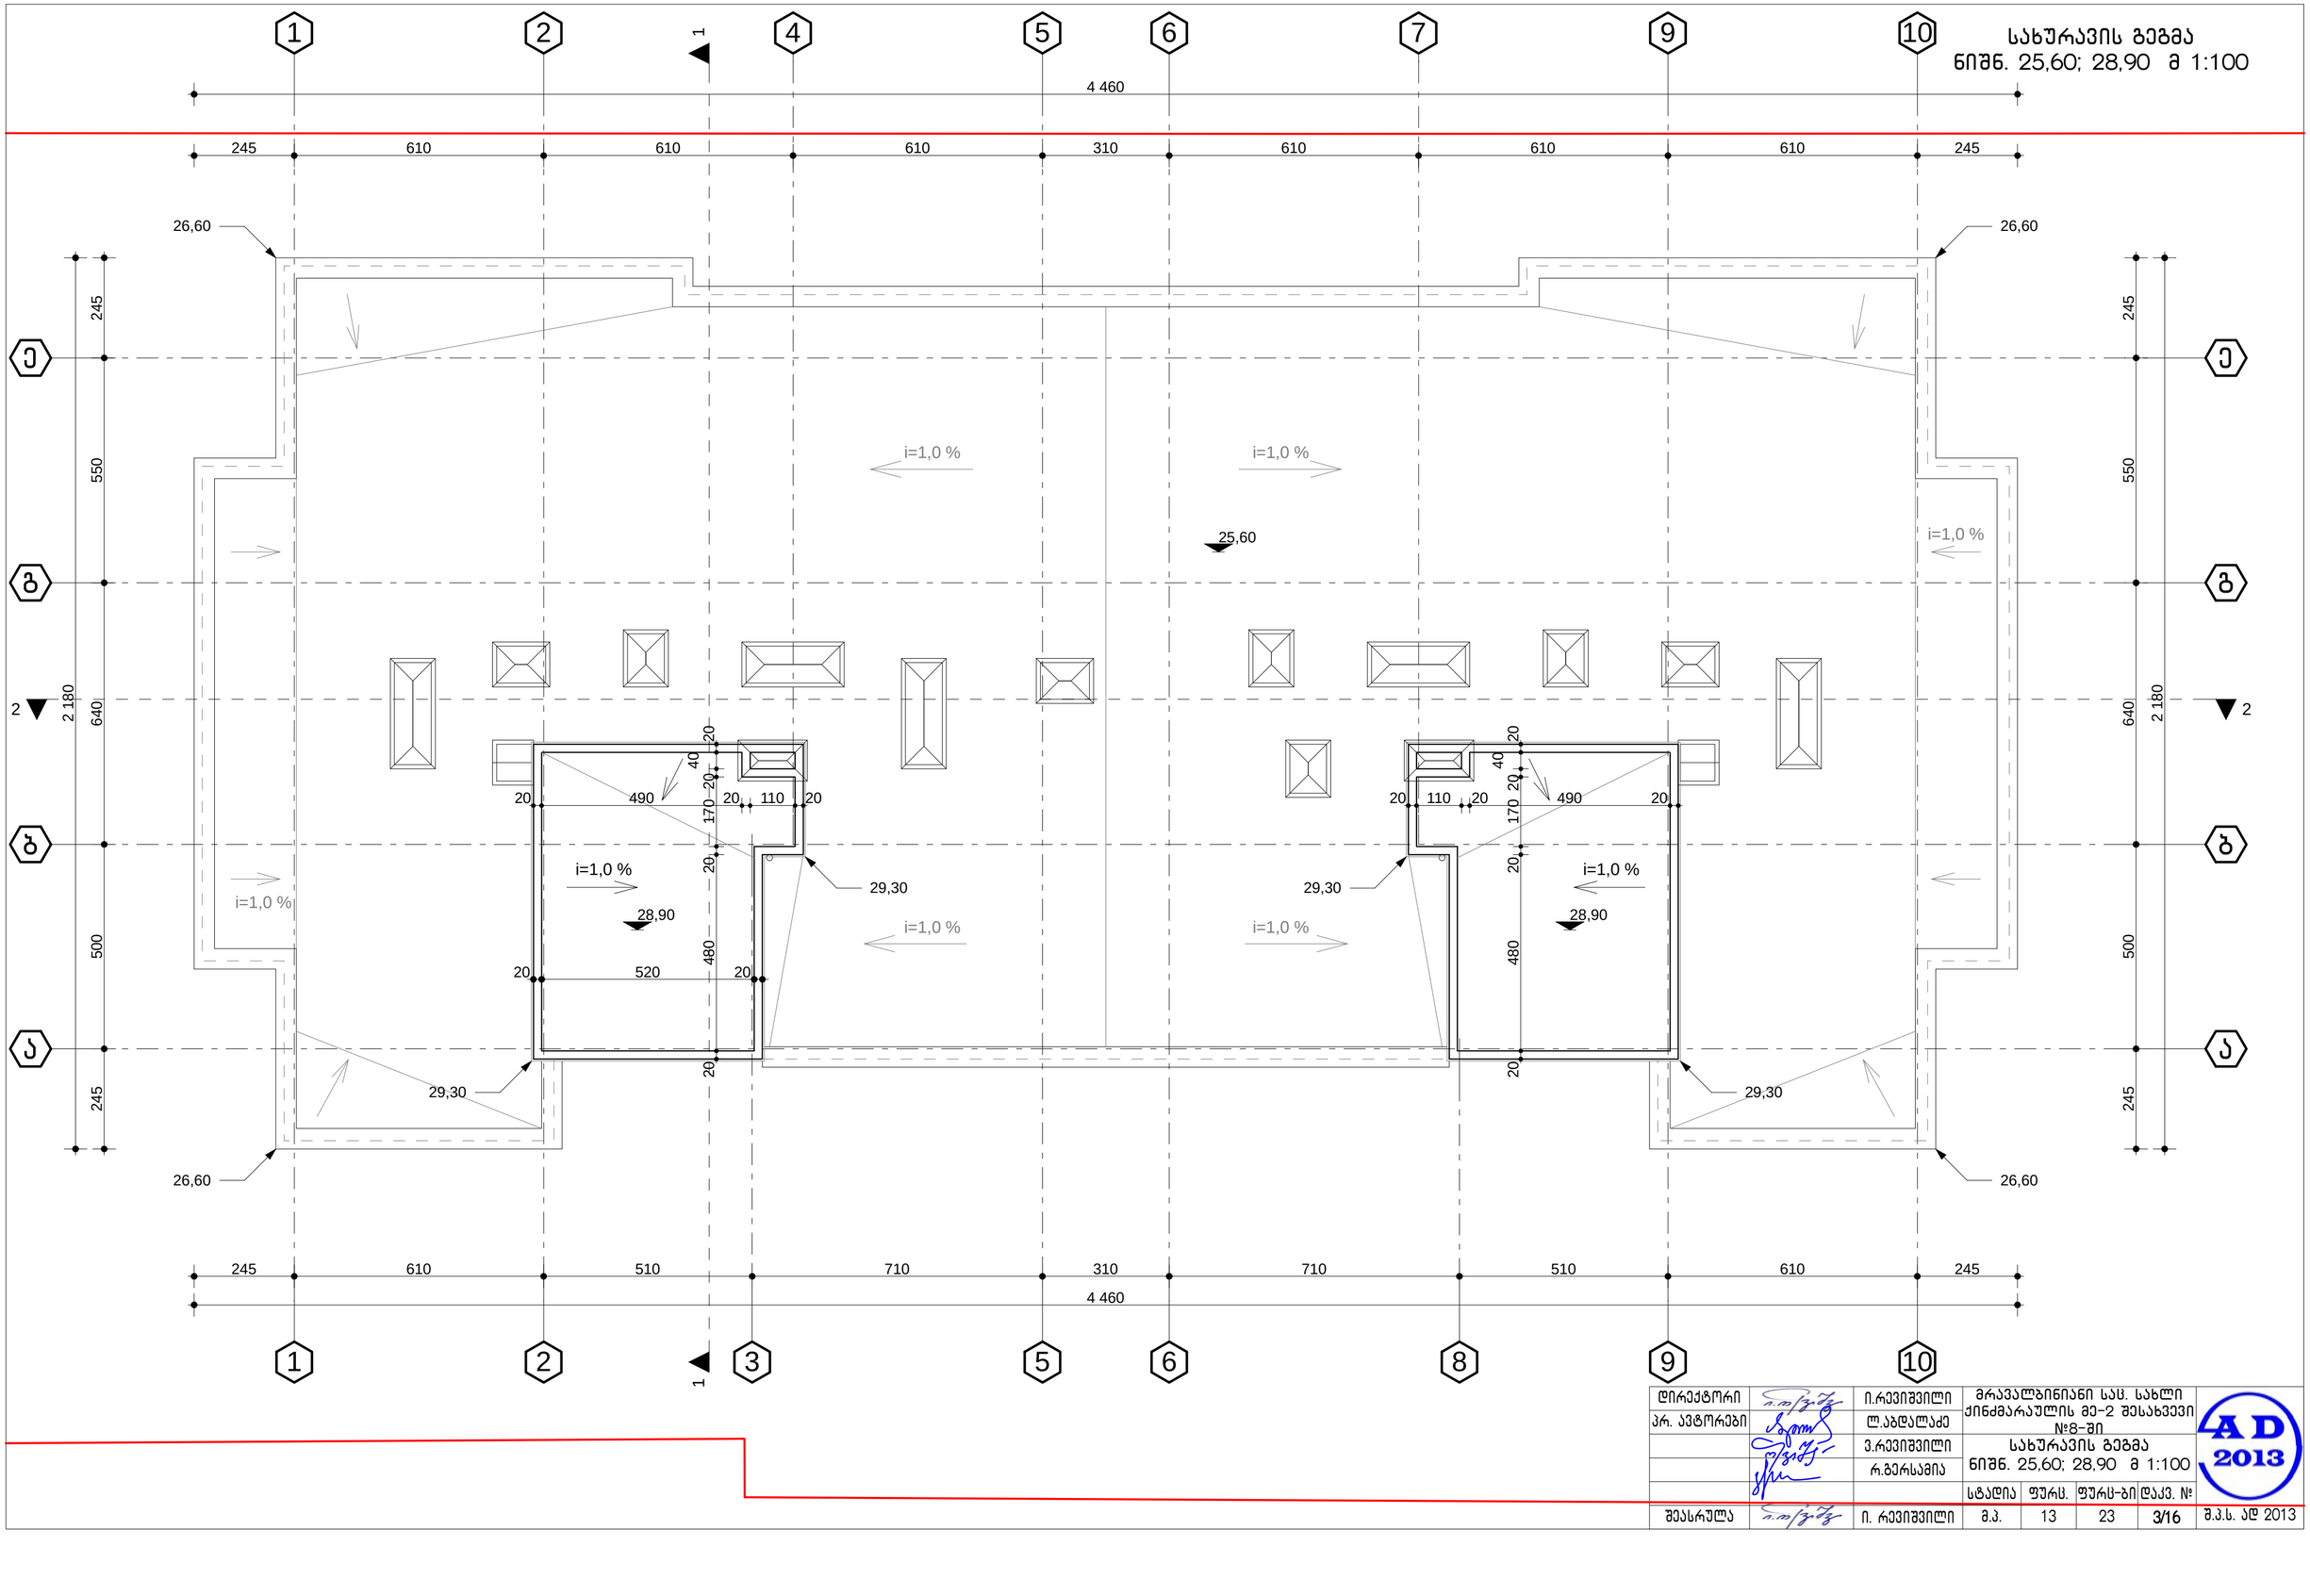

დირექტორი		ი.რევიშვილი	მრავალბინიანი სას. სახლი ქინძმარაულის მე-2 შესახვევი №8-ში				AD 2013
არ. ავტორები		ლ.აბდალაძე					
		ვ.რევიშვილი	სახურავის გეგმა				
		რ.გერსამია	ნიშნ. 25,60; 28,90 მ 1:100				
			სტადია	ფურც.	ფურც-ბი	დაკვ. №	
შესრულა		ი. რევიშვილი	მ.პ.	13	23	3/16	შ.პ.ს. ად 2013