






1
2
3
5
6
8
9
10
225
610
510
310
710
510
610
225
2 107
1 025
+0,00 /411.83/
410.65
410.33
410.49
-1.20
-1.45
-1.28
-1.12
-2.90
Ж-2
1.82
2.60
1.16
1.32
30
4.20
2.92
6.12
5.80
7.40
9.00
9.32
10.40
10.10
12.20
12.52
13.80
15.40
15.72
17.00
18.60
18.92
20.20
21.80
22.12
23.36
25.60
26.60
27.50
28.30
28.90
29.30
2.40
3.20
4.20
5.80
6.40
7.40
9.00
9.60
10.60
12.80
13.80
15.40
16.00
17.00
19.20
20.20
22.40
23.40
25.60
Ж-1
Ж-2
Ж-3
Ж-4
Ж-7
Ж-1'
Ж-2'
Ж-3'
Ж-4'
Ж-7'

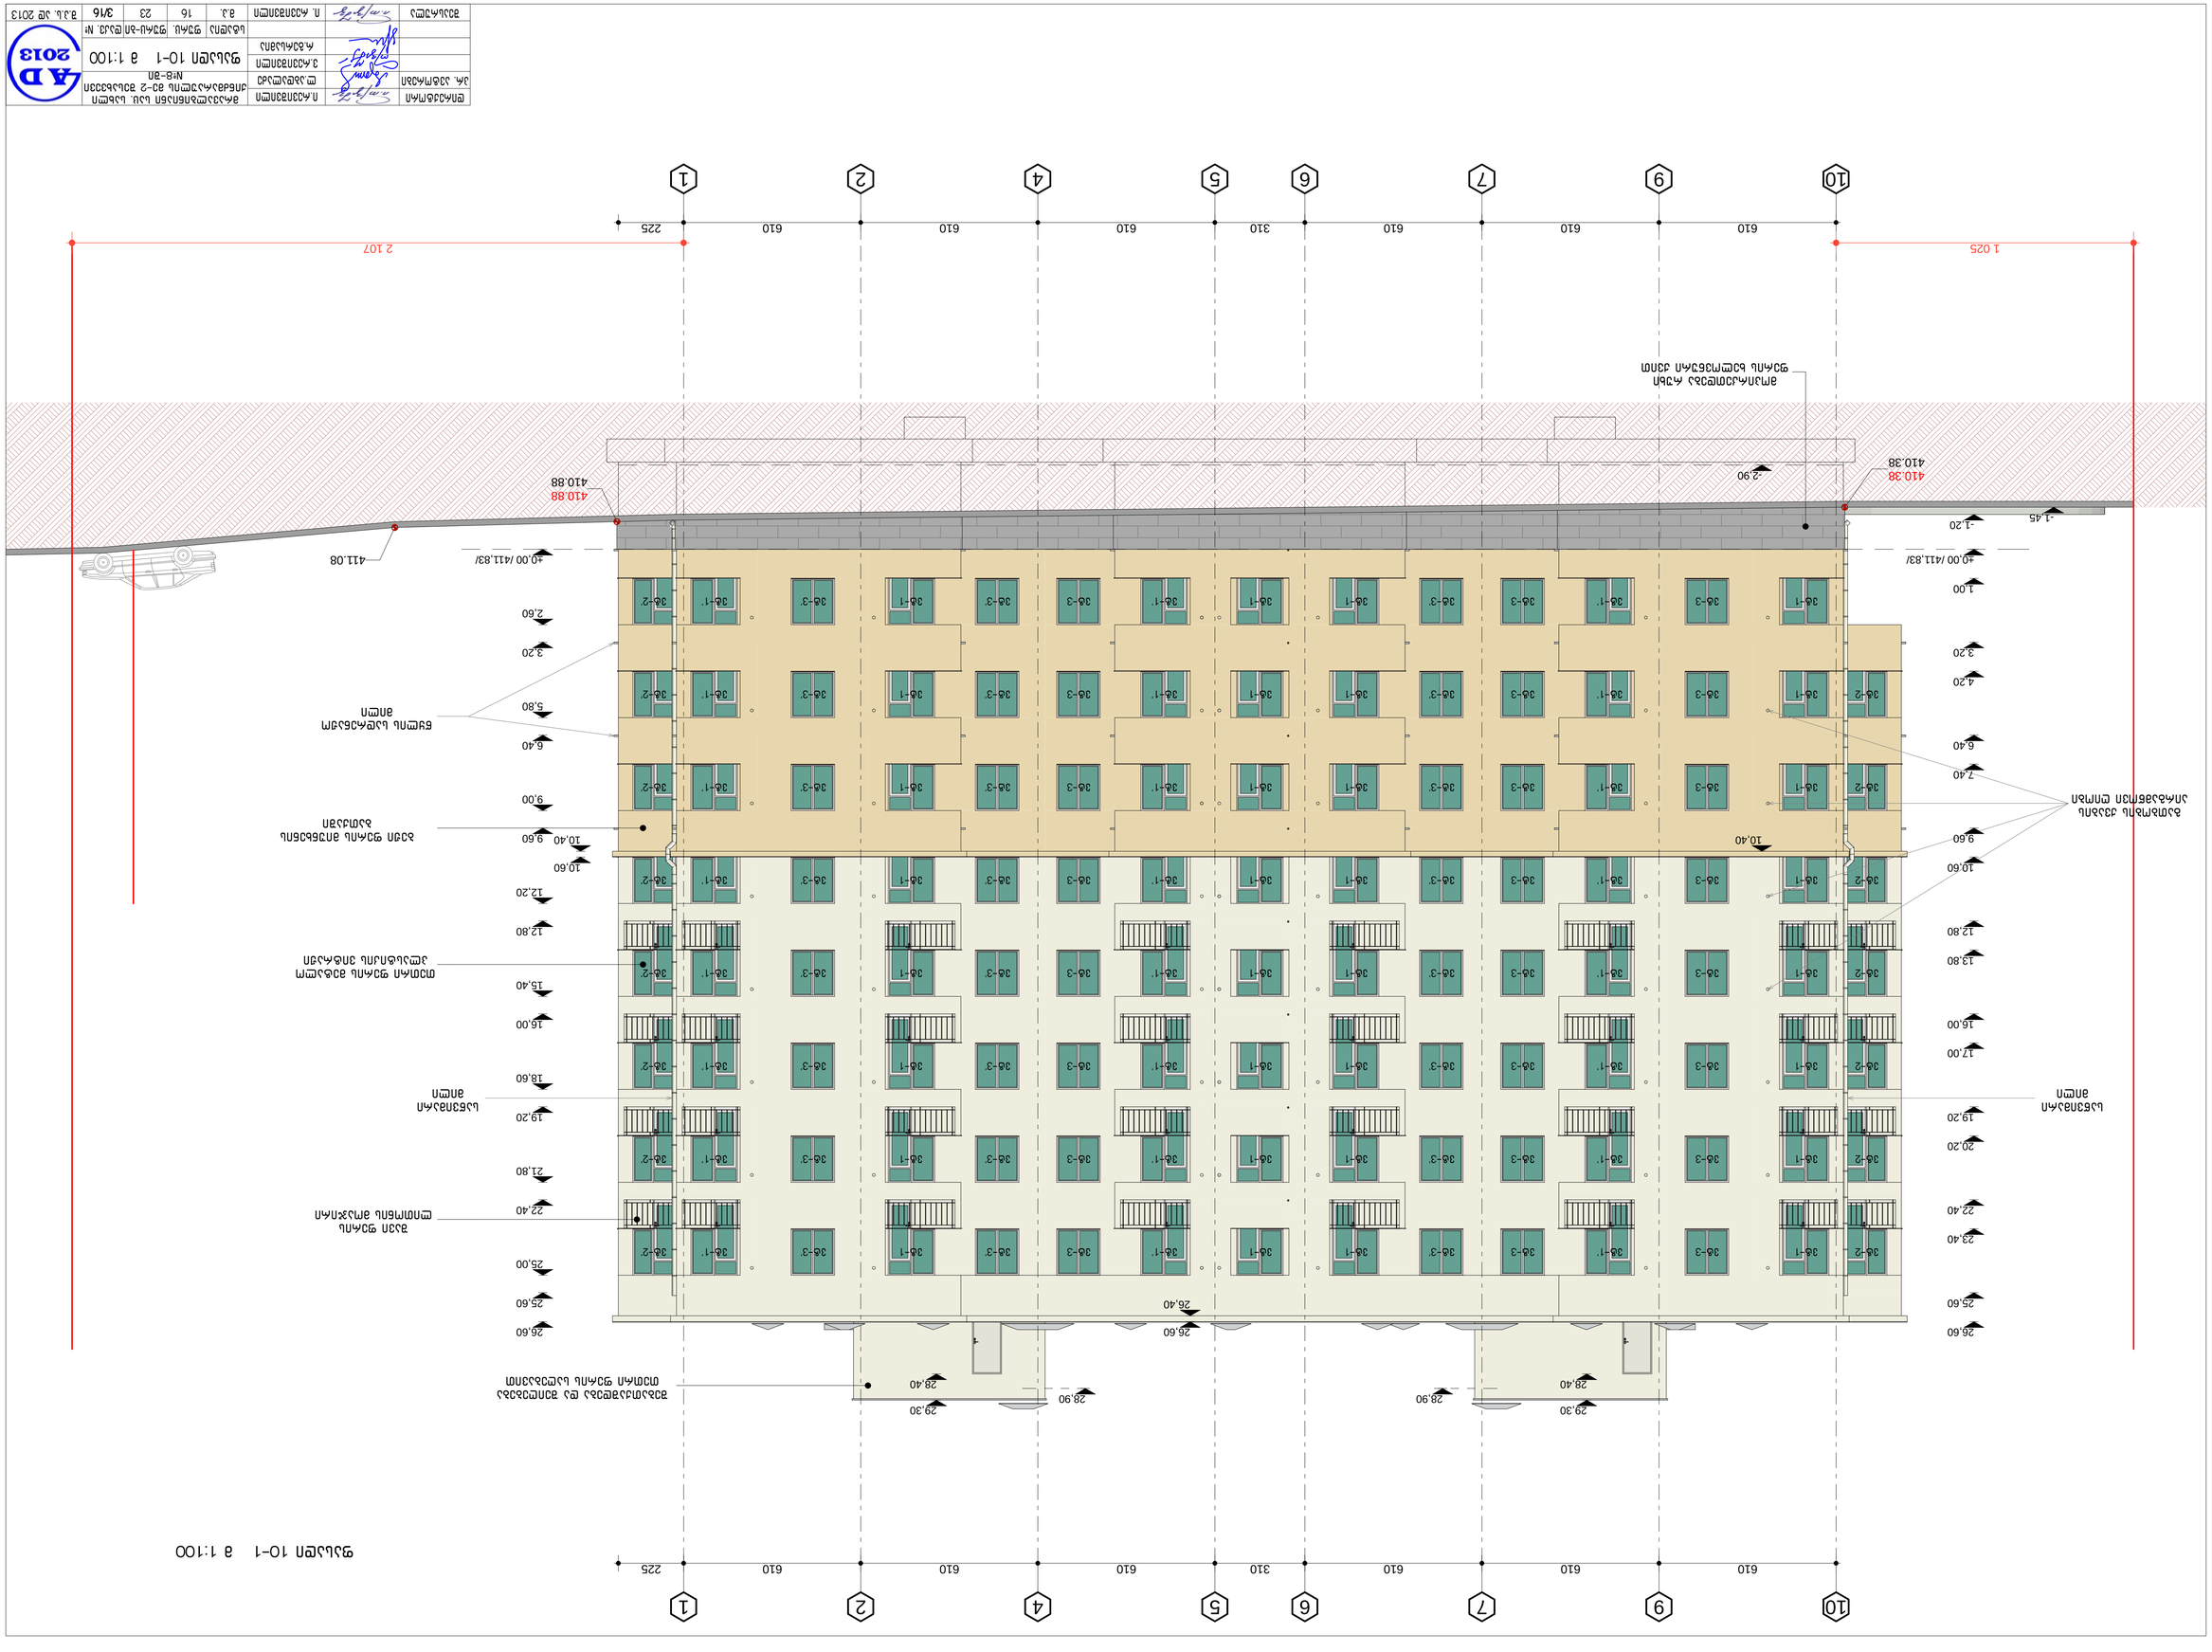






225
500
640
550
225
1 118
-1,45
-0,60
-1,20
410.38
410.36
410.38
±0,00 /411,83/
1,00
2,60
4,20
5,80
7,40
9,00
9,60
10,40
12,20
12,80
15,40
16,00
18,60
19,20
20,20
21,80
22,40
23,40
25,00
25,60
26,40
26,60
28,90
29,30

