saqar Tvel os iust iciis saminist r o
saj ar o r eest r i s er ovnul i saagent o

sakadast r o gegma

miwis nakveTis sakadast r o kodi: *01.10.13.023.131*
gancxadebis r egist r aciis nomer i: 882013429910
miwis nakveTis f ar Tobi: *2495* კვ.მ.
daniSnul eba: *არასასოფლო-სამეურნეო*
momzadebis Tar iRi 09.10.13

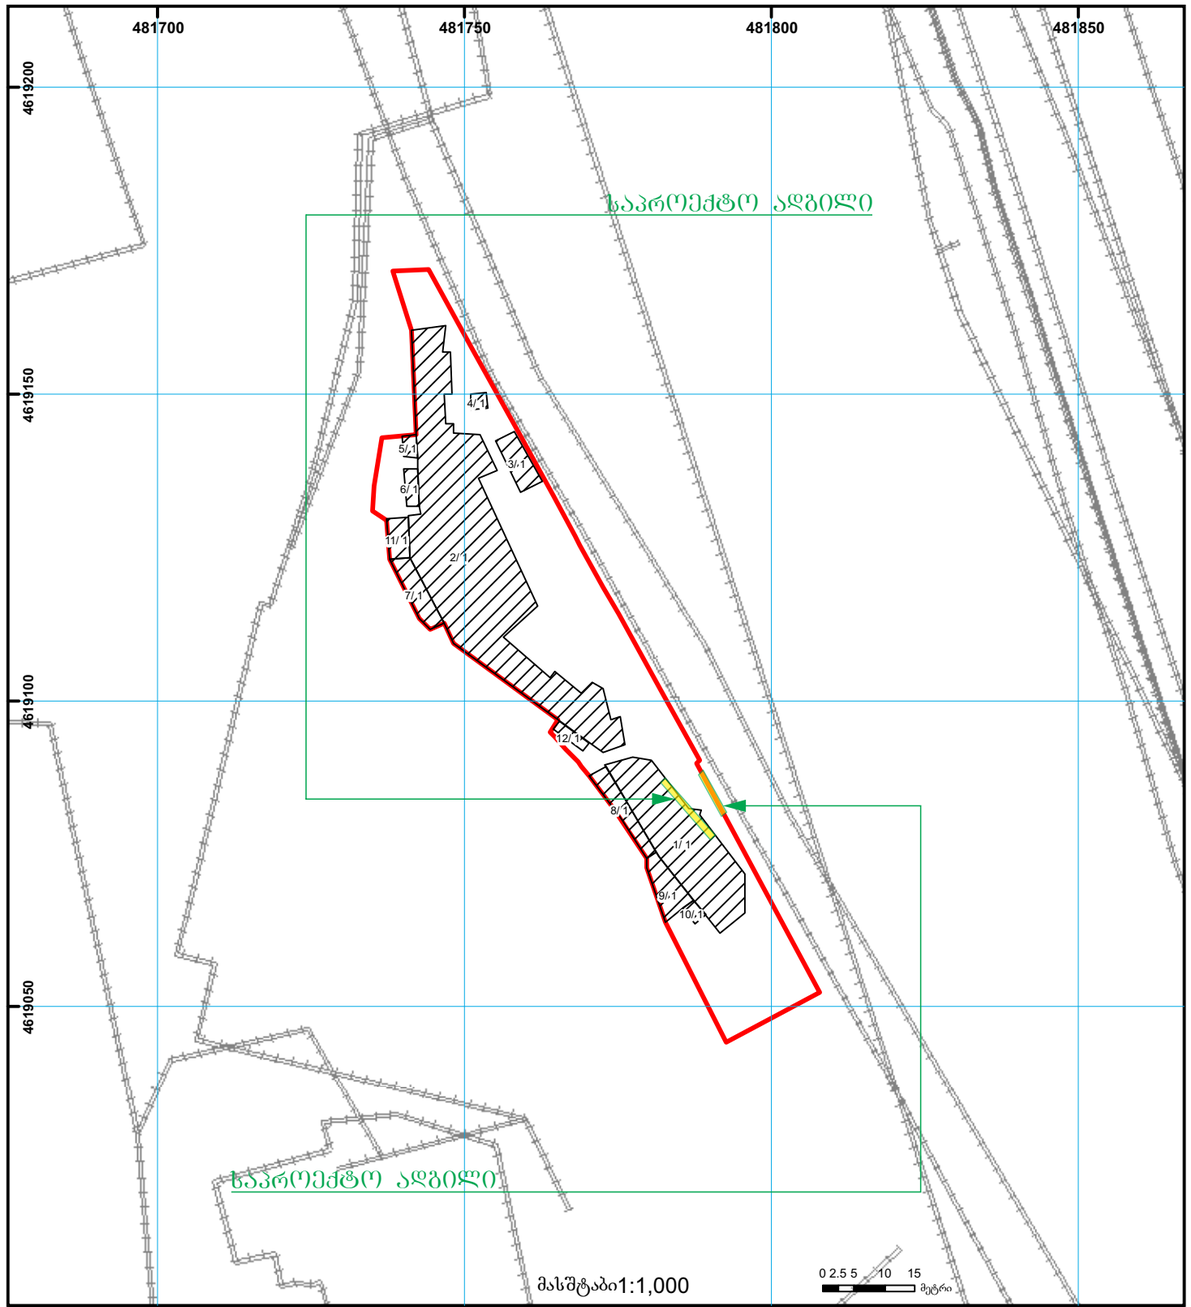

საჯარო რეესტრის ეროვნული სააგენტო თბილისი 0102 წმ. ნიკოლოზის/ნ. ჩხეიძის ქ. 2 ტელ(995 32) 91 04 27; ფაქსი:(995 32) 91 03 41
საჯარო რეესტრის ეროვნული სააგენტო თბილისი დ. აღმაშენებლის გამზ. 89/24 ტელ(995 32) 94 13 65
www.napr.gov.ge

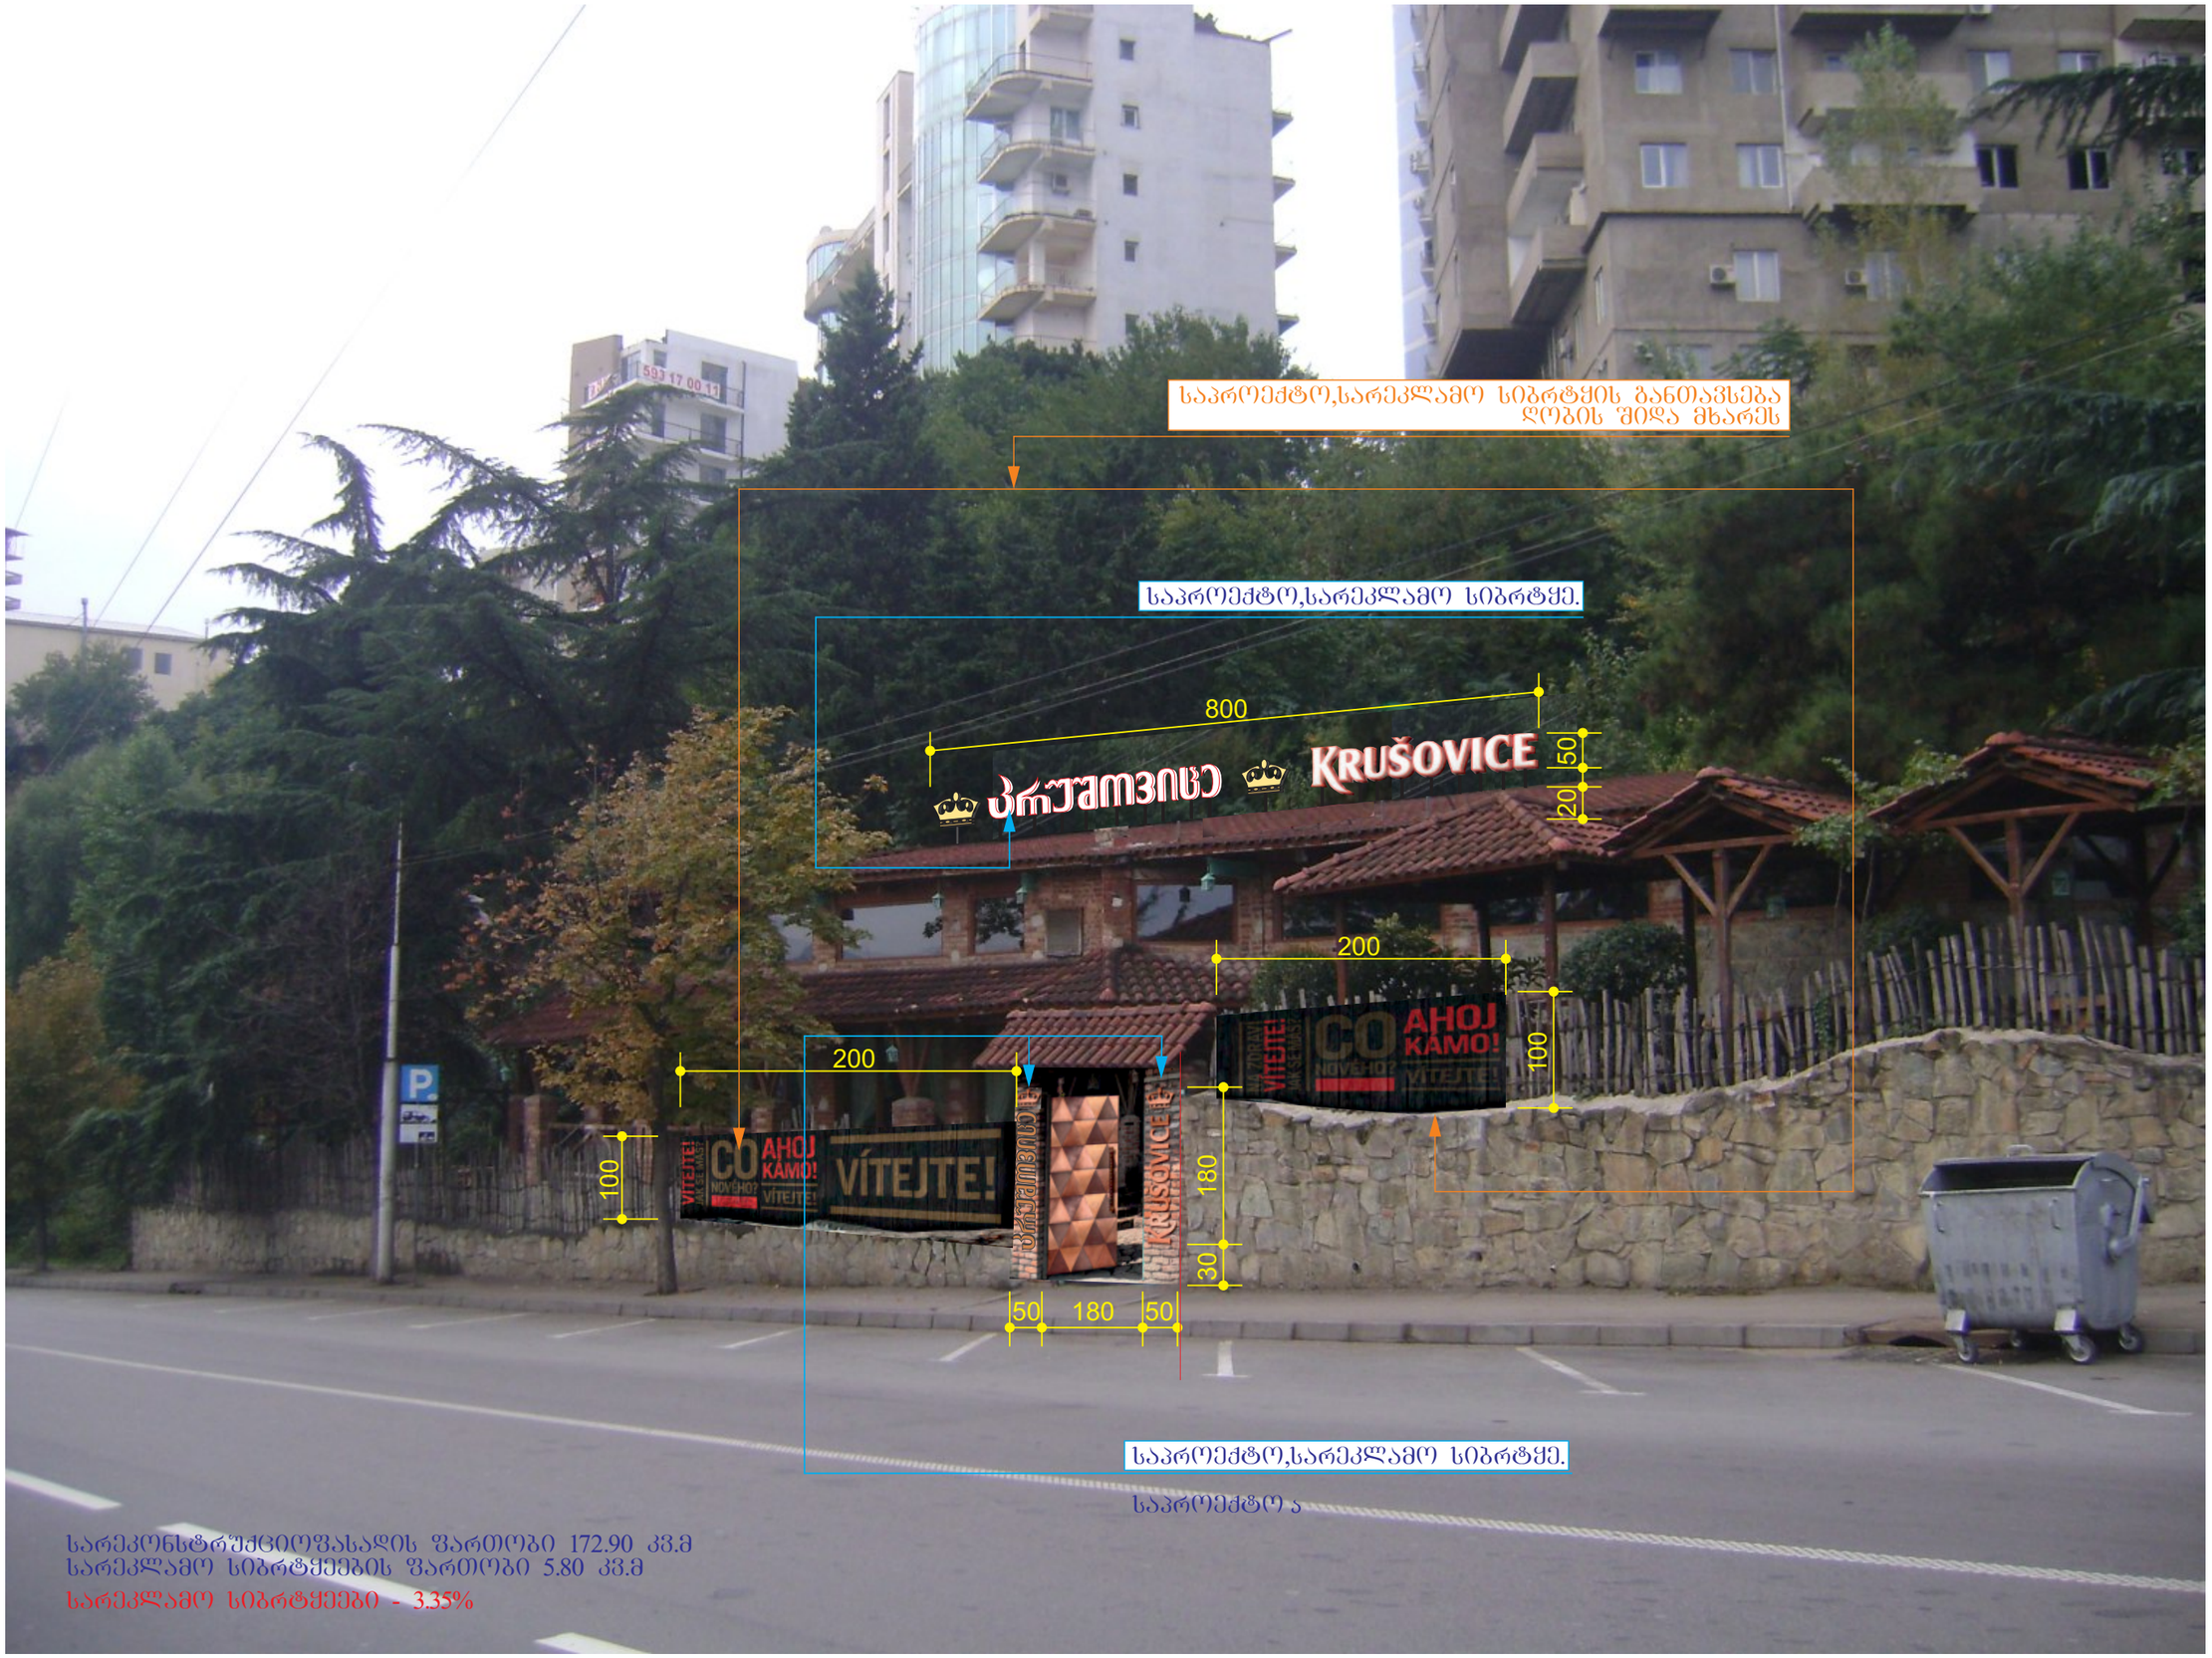

სარეკონსტრუქციოფასადის ფართობი 172.90 კვ.მ
სარეკლამო სიბრტყეების ფართობი 5.80 კვ.მ
სარეკლამო სიბრტყეები - 3.35%

ფოტომონტაჟი-№1