ფასადი I' - 25 ღერძებს შორის (მ 1:200)

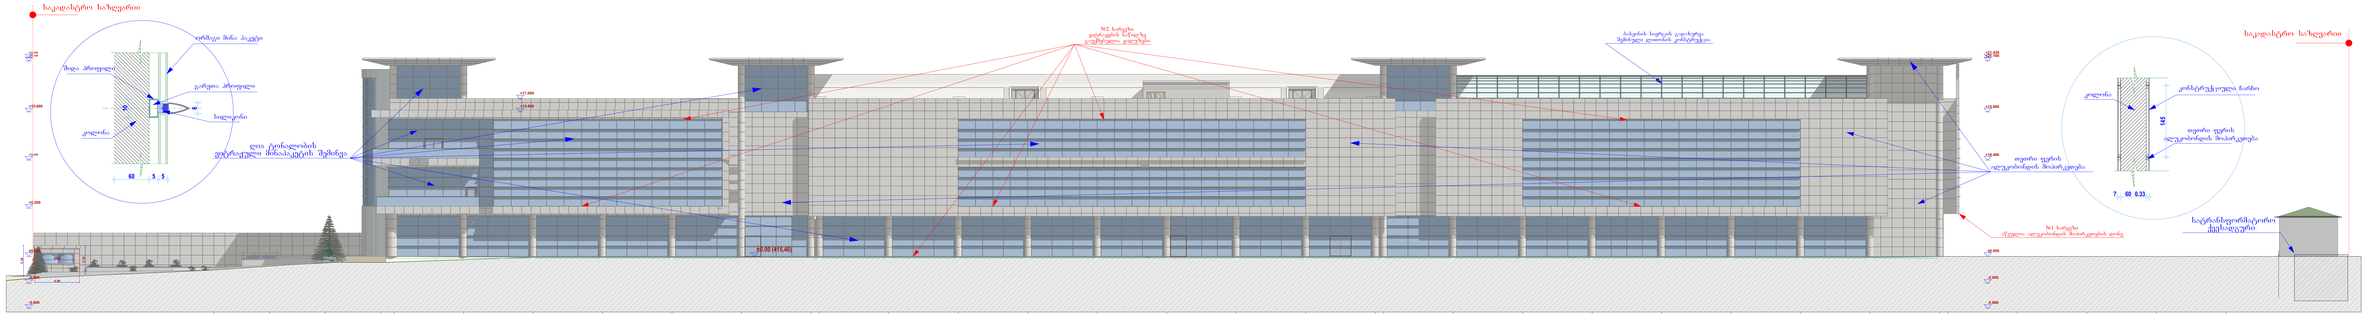
ფარფატი შიმინ პაკეტი
ზედა პროფილი
ეკრანი პროფილი
ხიდული
კედელი
+17.000
10.00 (415.40)
1.13
1.12
1.11
1.10
1.9
1.8
1.7
1.6
1.5
1.4
1.3
1.2
1.1
ოფისი ფეხის ალუმინიუმის მოპირკეთება
N1 ხარეხი
აუდიალი ალუმინიუმის მოპირკეთების ფილა
ალუმინიუმი
კონსტრუქციული ბაზანი
ოფისი ფეხის ალუმინიუმის მოპირკეთება
145
7
60
0.33
0.60 5.40 0.60 5.40 0.60 5.40 0.60 5.40 0.60 0.83 0.60 6.90 0.60 6.90 0.60 6.90 0.60 6.90 0.60 6.90 0.60 6.90 0.60 0.30 0.30 0.60 6.90 0.60 6.90 0.60 6.90 0.60 6.90 0.60 6.90 0.60 6.90 0.60 6.90 0.60 6.90 0.60 6.90 0.60 6.90 0.60 6.90 0.60 6.90 0.60 6.90 0.60 6.90 0.60 0.30 0.30 0.60 6.90 0.60 6.90 0.60 6.90 0.60 6.90 0.60 6.90 0.60 6.90 0.60 6.90 0.60 6.90 0.60 6.90 0.60
6.00 6.00 6.00 1.43 7.50 7.50 7.50

ფასადი 25 - 1' ღერძებს შორის (მ 1:200)

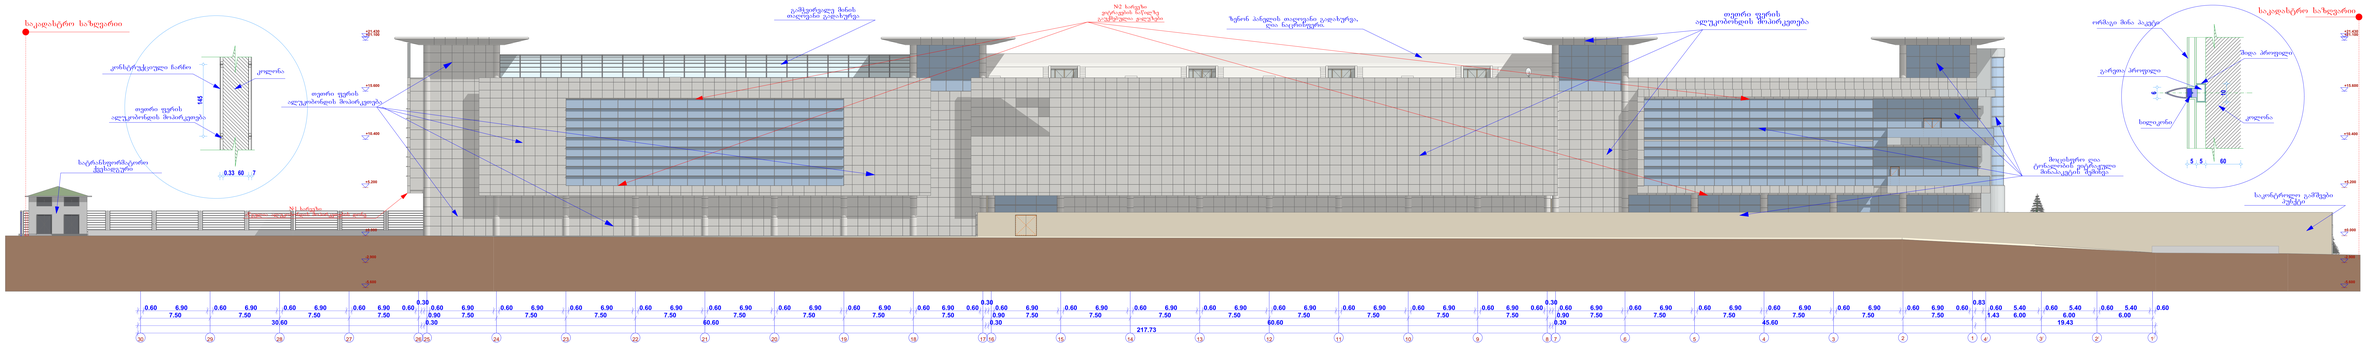

ექსპლიკაცია

ტექნიკური მიმეორებლები


ფასადი ე - ა (მ 1:200)

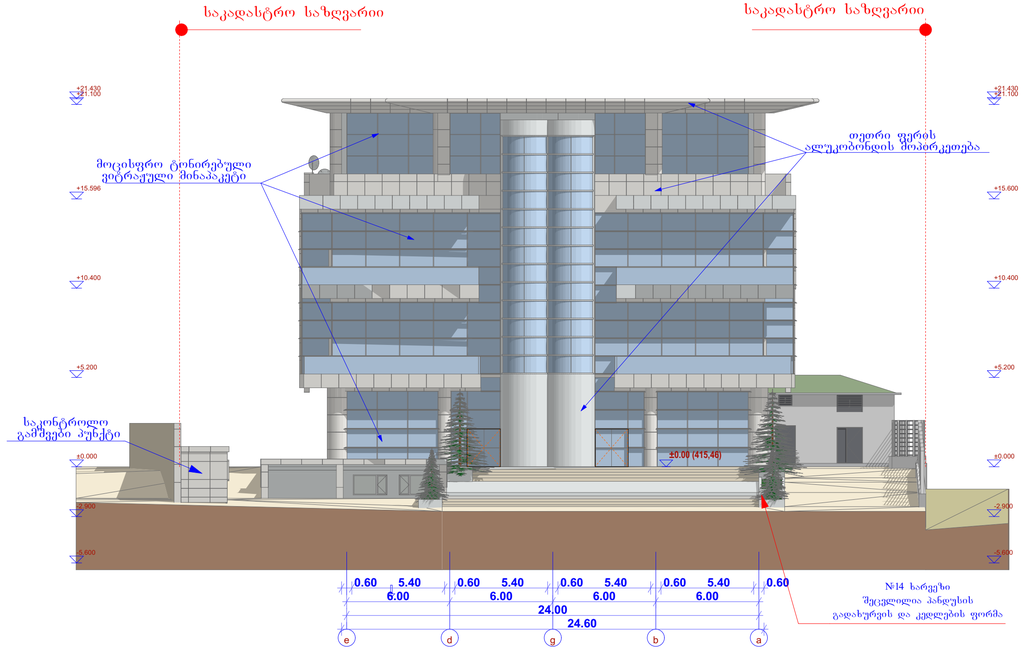

ფასადი ა - ე (მ 1:200)

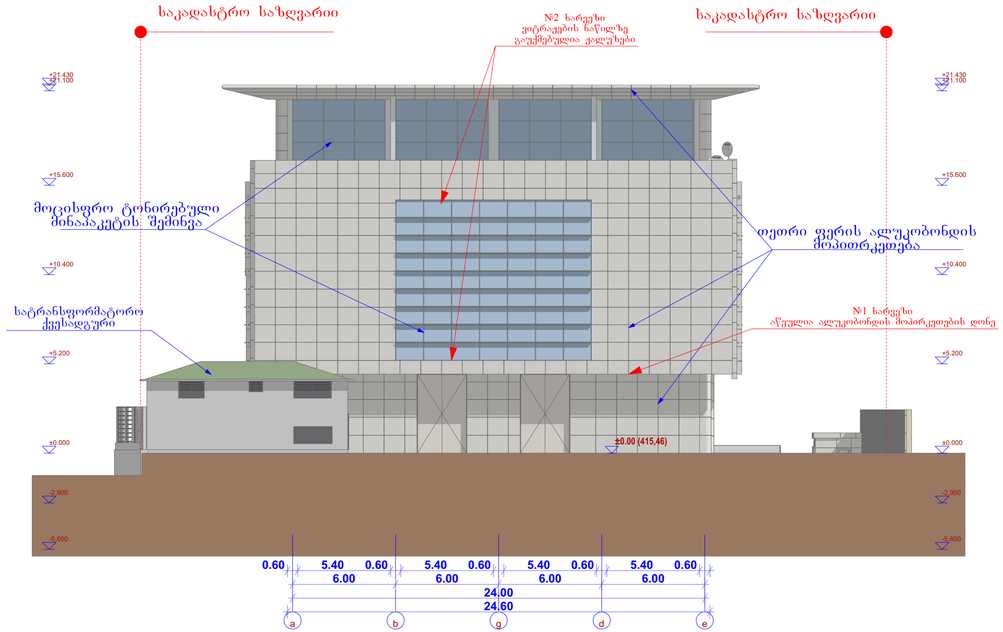

ექსპლიკაცია

ტექნიკური მაჩვენებლები

№	ფუნქციური დანიშნულება	ფართი

შენიშვნები

საპროექტო ±0.000 ნიშნული შეესაბამება 415.46 აბსოლიტურ ნიშნულს

საპროექტო ობიექტის მისამართი

ქ. თბილისი, დიდუბე-ჩუღურეთის რაიონი, თორნიკე ერისთავის ქუჩა №2/4-ში მდებარე მიწის ნაკვეთი (10810.0 მ² ს/კ 01.13.06.002.057)

პროექტის სახელწოდება

მრავალფუნქციური კომპლექსი/შენობა. შეთანხმებული პროექტის ცვლილება

დამკვეთი	შ.პ.ს *„DIDUBE MEGA TREIDI"*
	ქ. თბილისი თორნიკე ერისთავის ქ. 2/4 ტელ: 0322149404 ელ-ფოსტა: didubemegatrade@mail.ru

თანამდებობა	გვარი	ხელმოწერა
დირექტორი	ი. სადიგოვი	
არქიტექტორი	ჭ. კოკოლაშვილი	
შესრულა	ჭ. კოკოლაშვილი	
შეამოწმა	ი. სადიგოვი	

ფასადი ჟ-ა და ა-ე ღერძებს შორის

სტადია	პროექტის კორექტირება
მასშტაბი	1:200
თარიღი	25.04.2016
ფორმატი	A-3
ფურცელი	13