ქ. თბილისის მერია

სსიპ თბილისის არქიტექტურის სამსახური

ქ. თბილისი, ვაკე-საბურთალოს რაიონი, ალ. ყაზბეგის გამზ. № 34ბ, შპს "ევროპული სკოლა"
8125 კვ.მ. ფართობის არასასოფლო-სამეურნეო დანიშნულების მიწის ნაკვეთის

ტ ო პ ო გ ე ბ მ ა

სამსახურის უფროსი: / _____ /

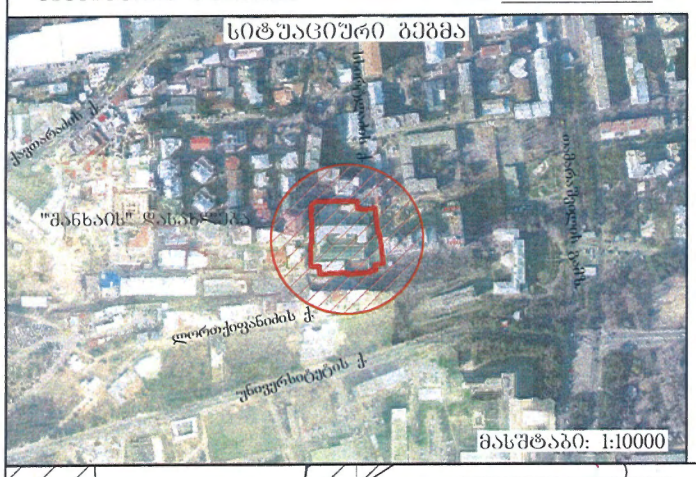

საფუძველი: ადგილობრივი ქონების მართვის საქალაქო სამსახურის წერილი № _____
ქ. თბილისის მთავრობის №20-32-704. 10.11.2008 წლის დადგენილება.

ქალაქგეგმარების განყოფილება		
განყოფილების უფროსი		
მთავარი სპეციალისტი		
საინვესტიციო განყოფილება		
განყოფილების უფროსი		
მთავარი სპეციალისტი		

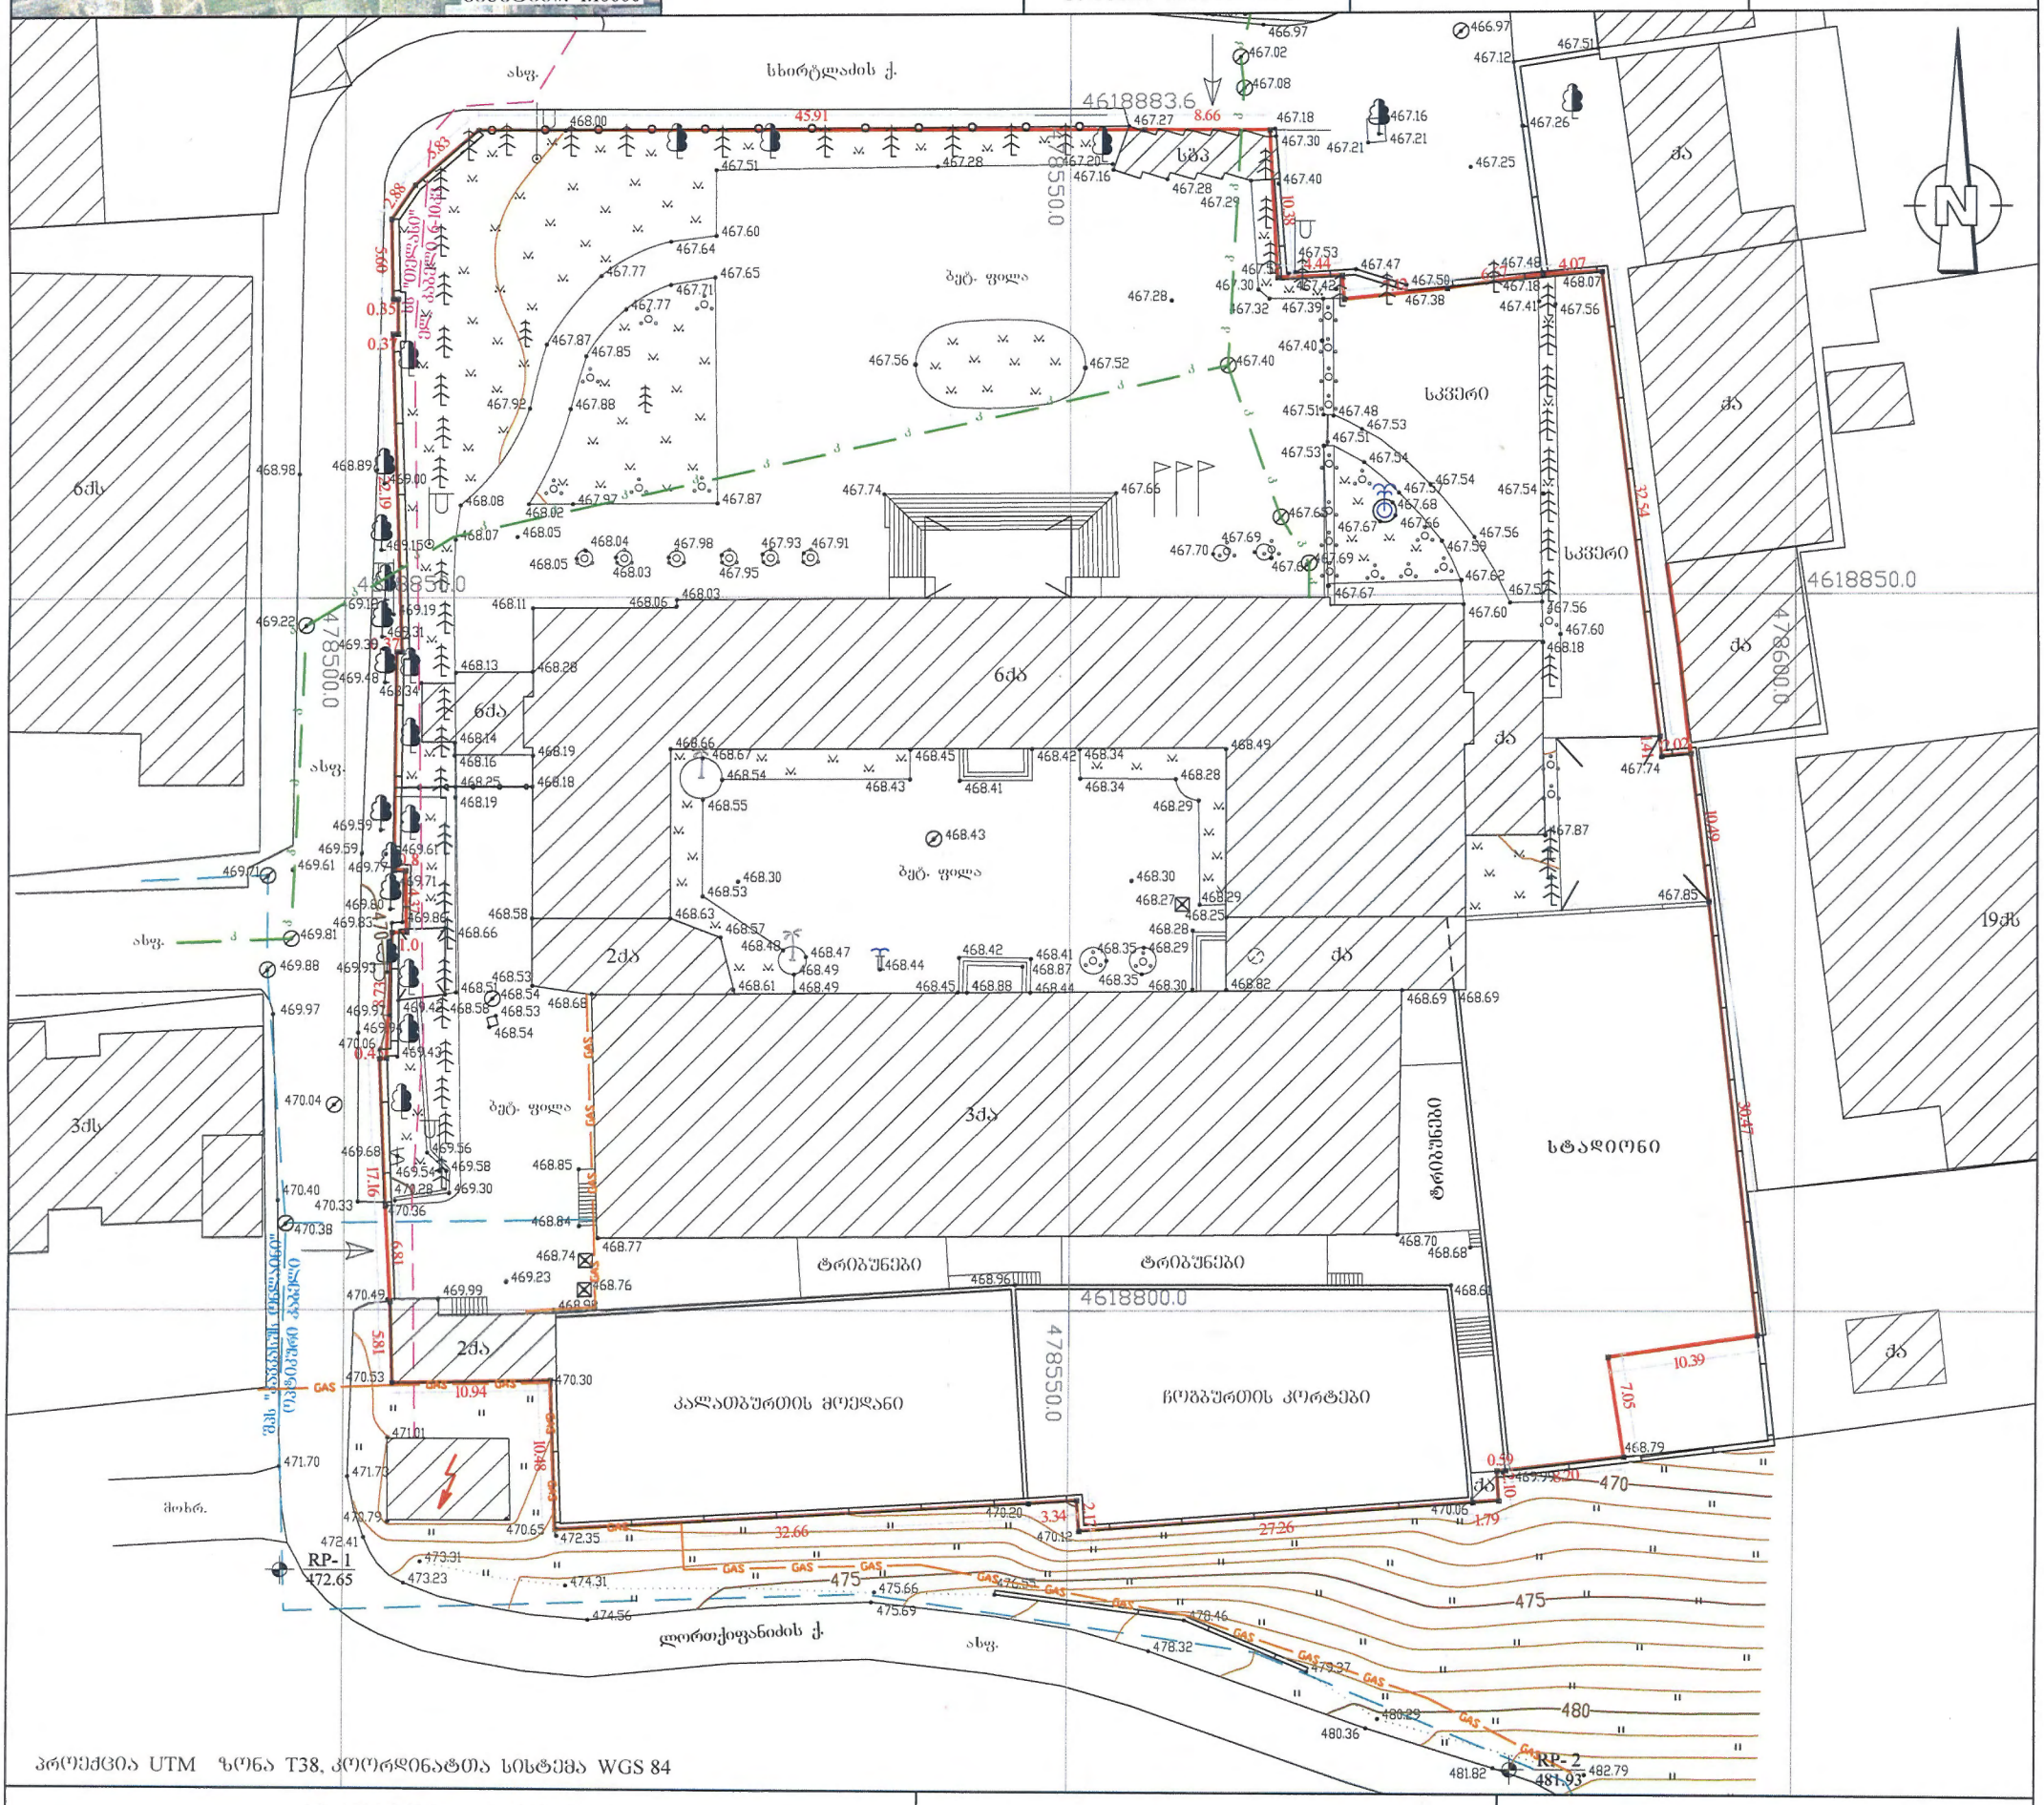
ხსირტლაძის ქ.
ლორთქიფანიძის ქ.
ბეტ. ფილა
სპორტული მოედანი
კალათბურთის მოედანი
ჩოგბურთის კორტები
სტადიონი
ტრიბუნები
ტრიბუნები
ტრიბუნები
სპორტული დარბაზი
სპორტული დარბაზი
ბაღი
ბაღი
ბაღ