
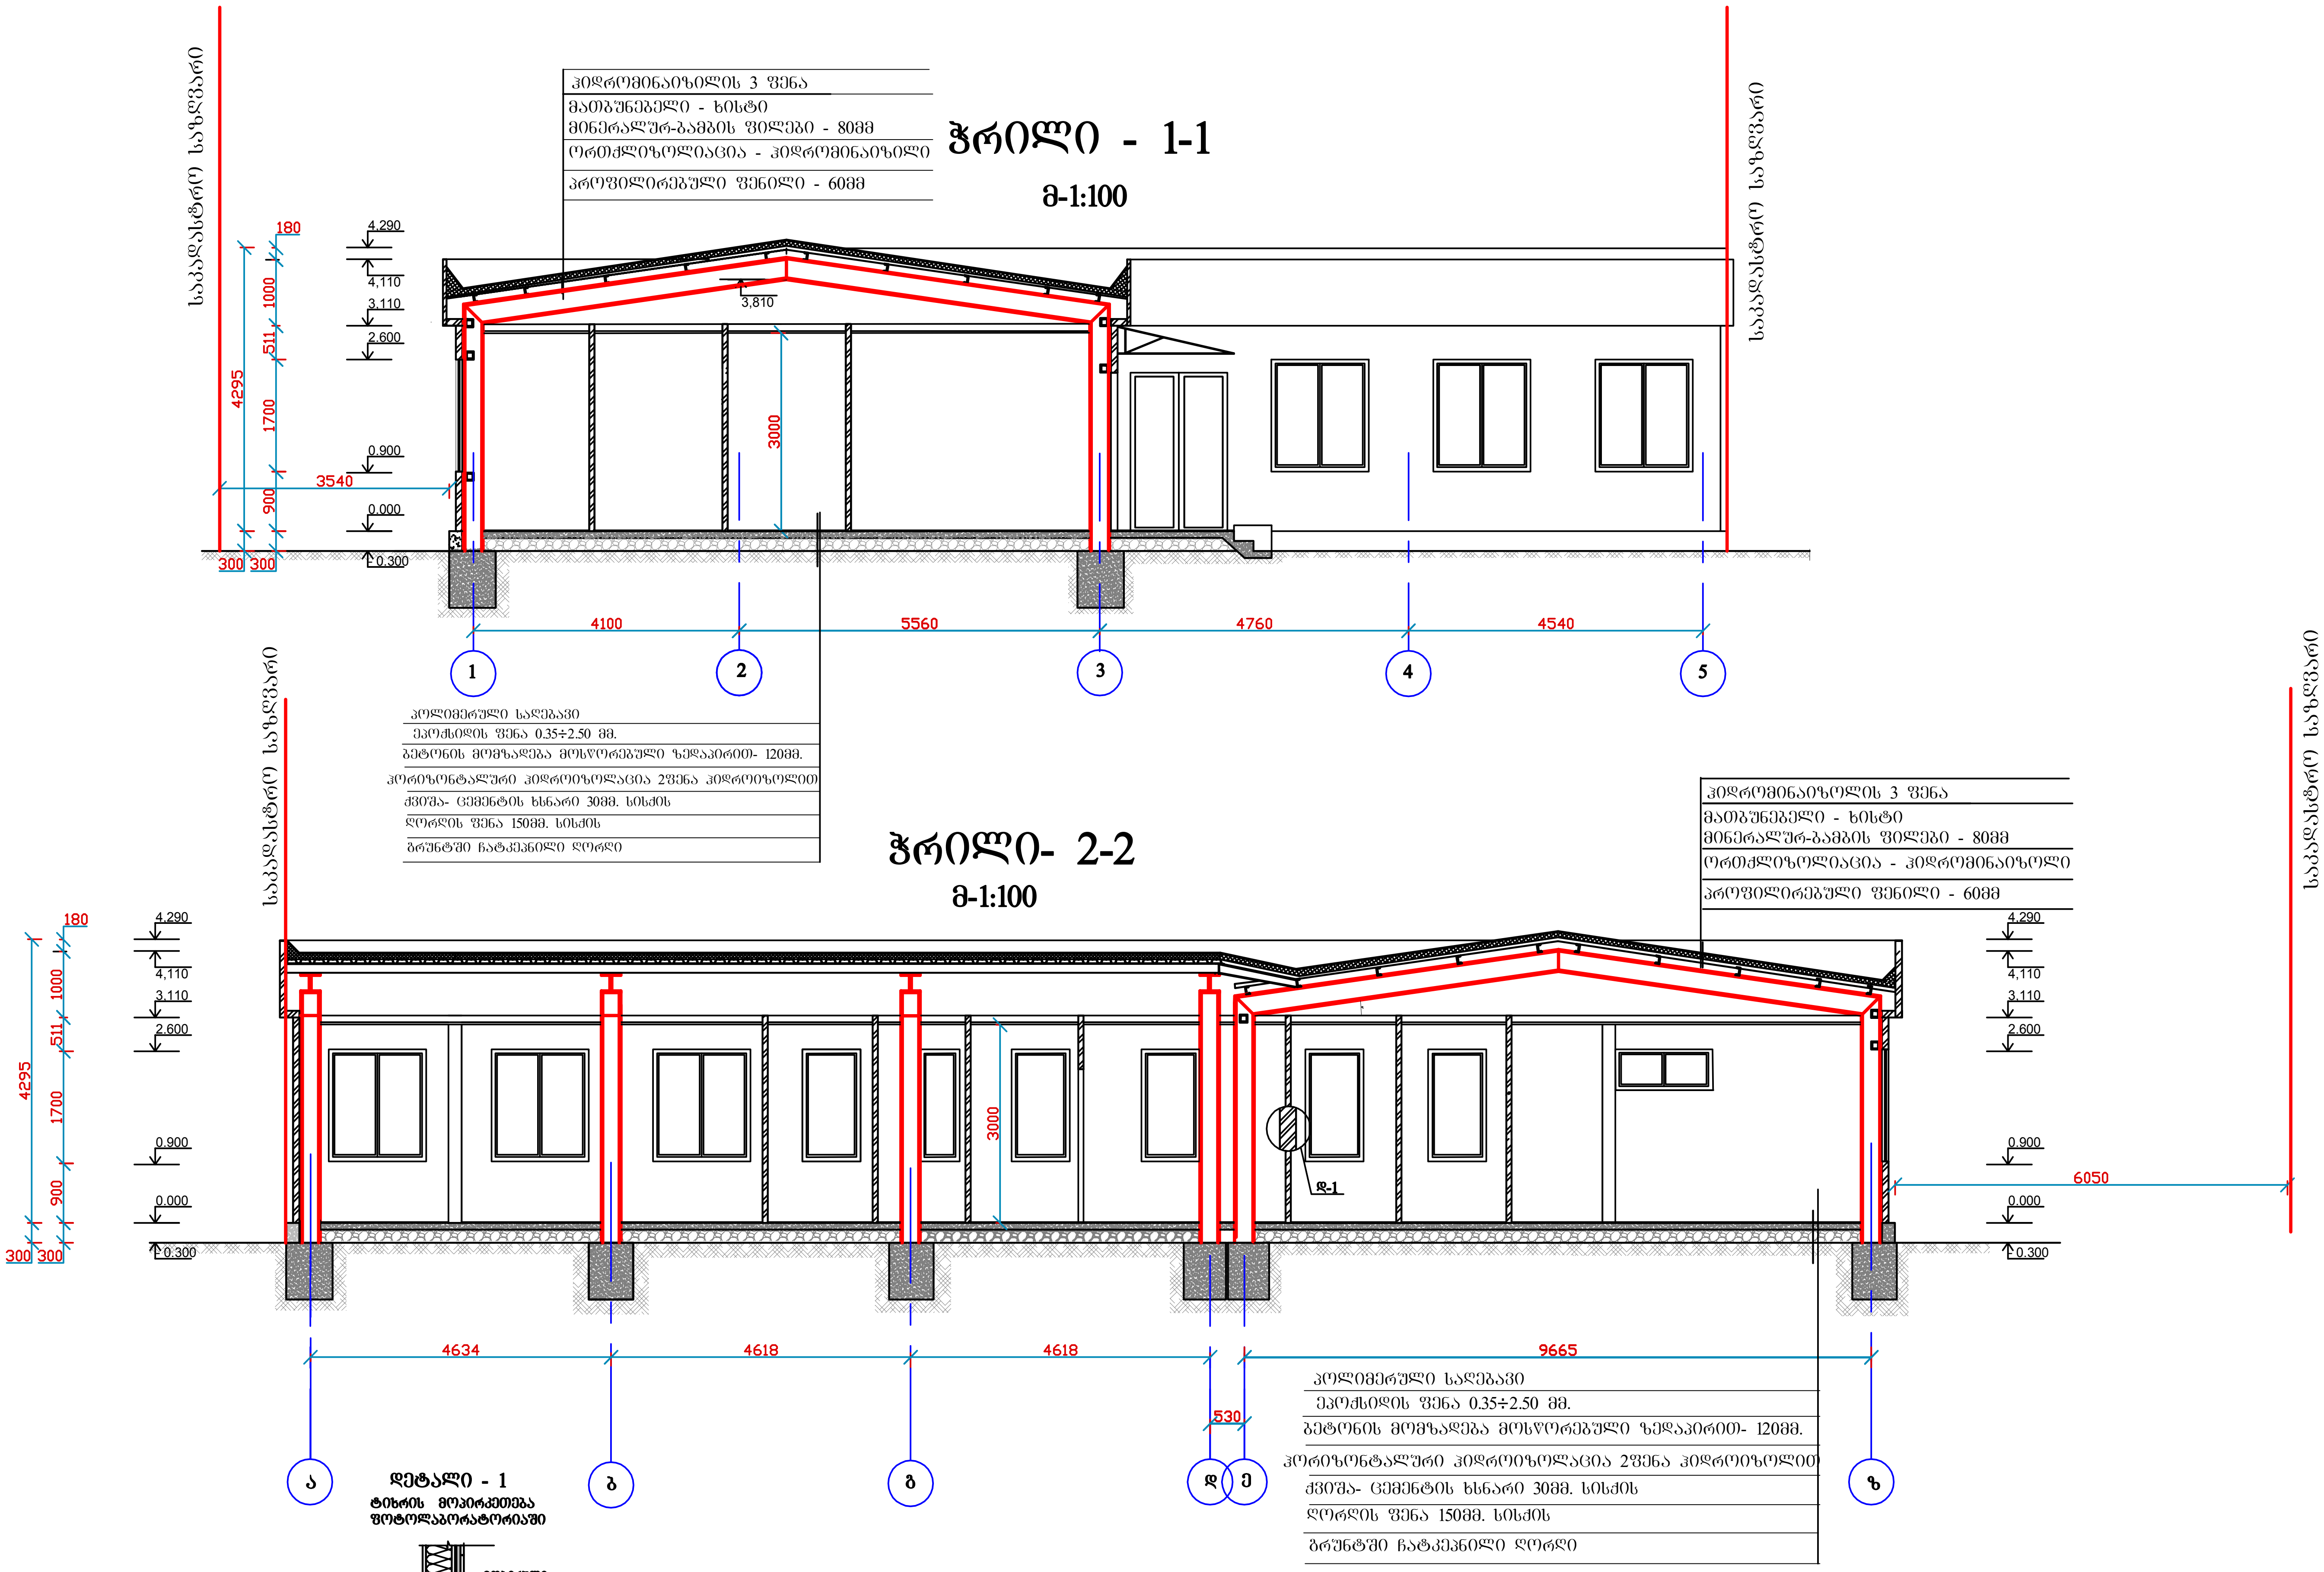


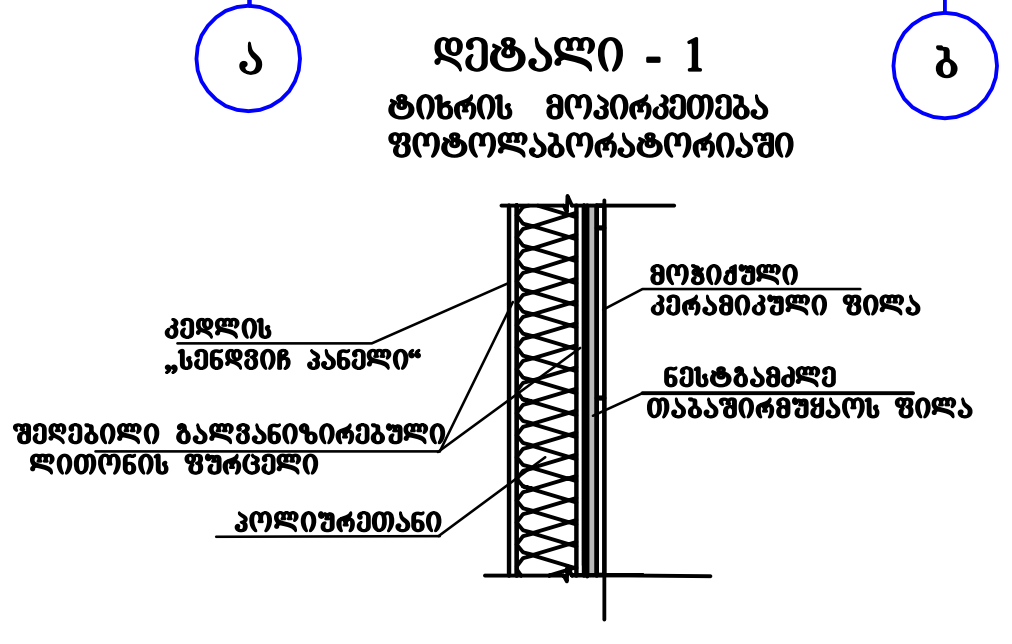

თანამდებობა	ხელმოწერა	გვარი	თარიღი	არქიტექტურულ-საინჟინრო ფირმა შ.პ.ს. „კამარა"
დირექტორი		გელაშვილი		
მთ. ინჟინერი		არჩვაძე		ქ. თბილისში, გორგასალის ქ.№81-ში სადიაგნოსტიკო და DOT ცენტრის მშენებლობის პროექტი
პრ. ავტორი				
დაამუშავა		გელაშვილი		არქიტექტურული ნაწილი
				ჭრილი 1-1; ჭრილი 2-2. მ-ბი 1:100

სტადია	ფურცელი	ფურც-ები
მ.პ.	არ-7	14
მასშტაბი 1:100		

დამკვეთი
დაავადებათა კონტროლის ცენტრი