









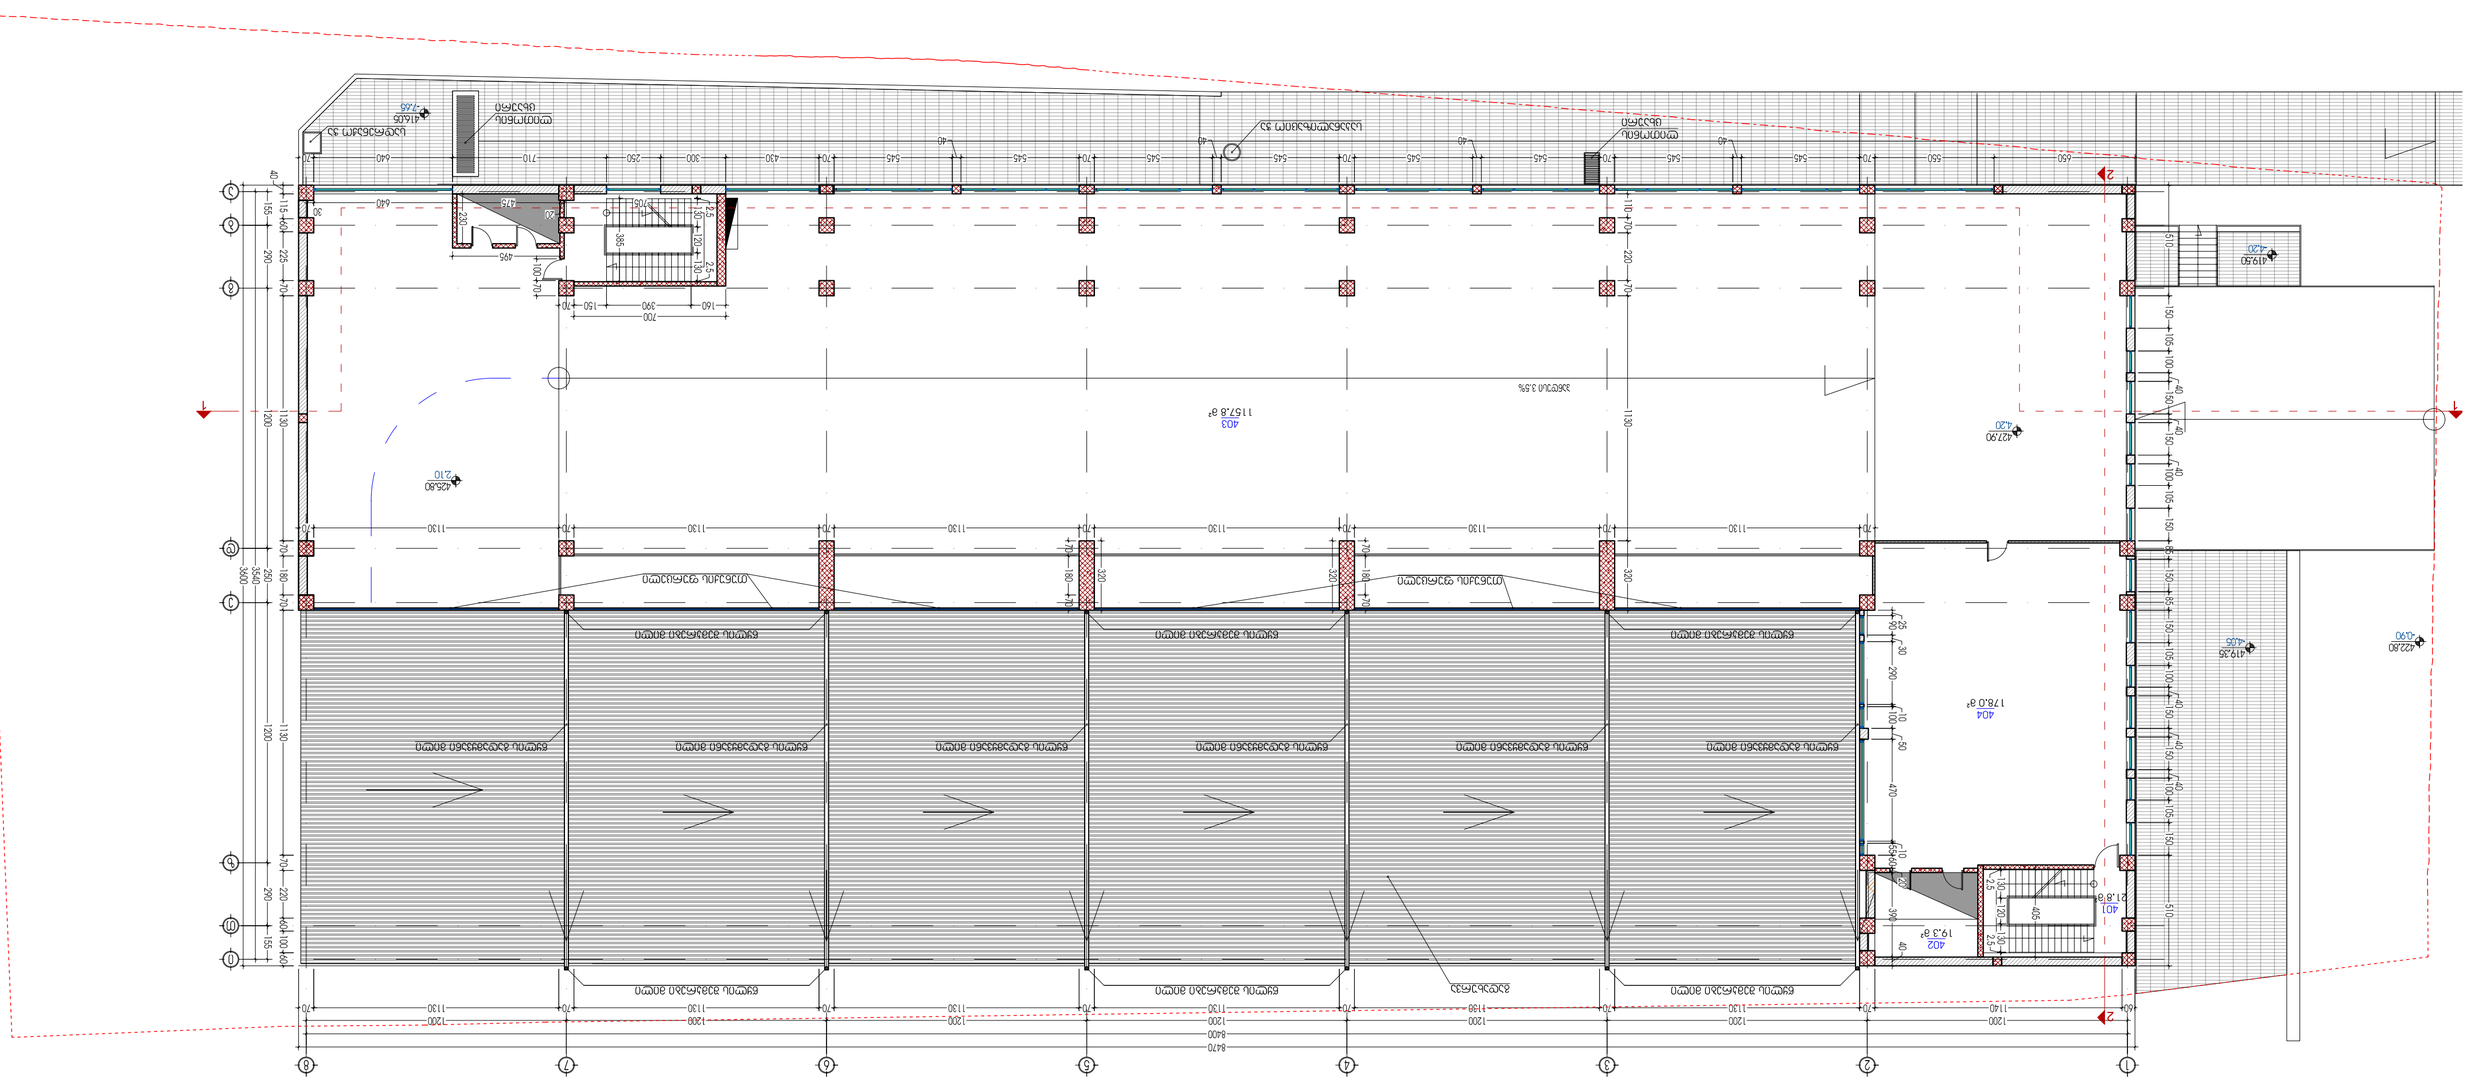
2
1
2
1
2
1

















გეგმა -7.50 ნიშნულზე
მ. 1:200

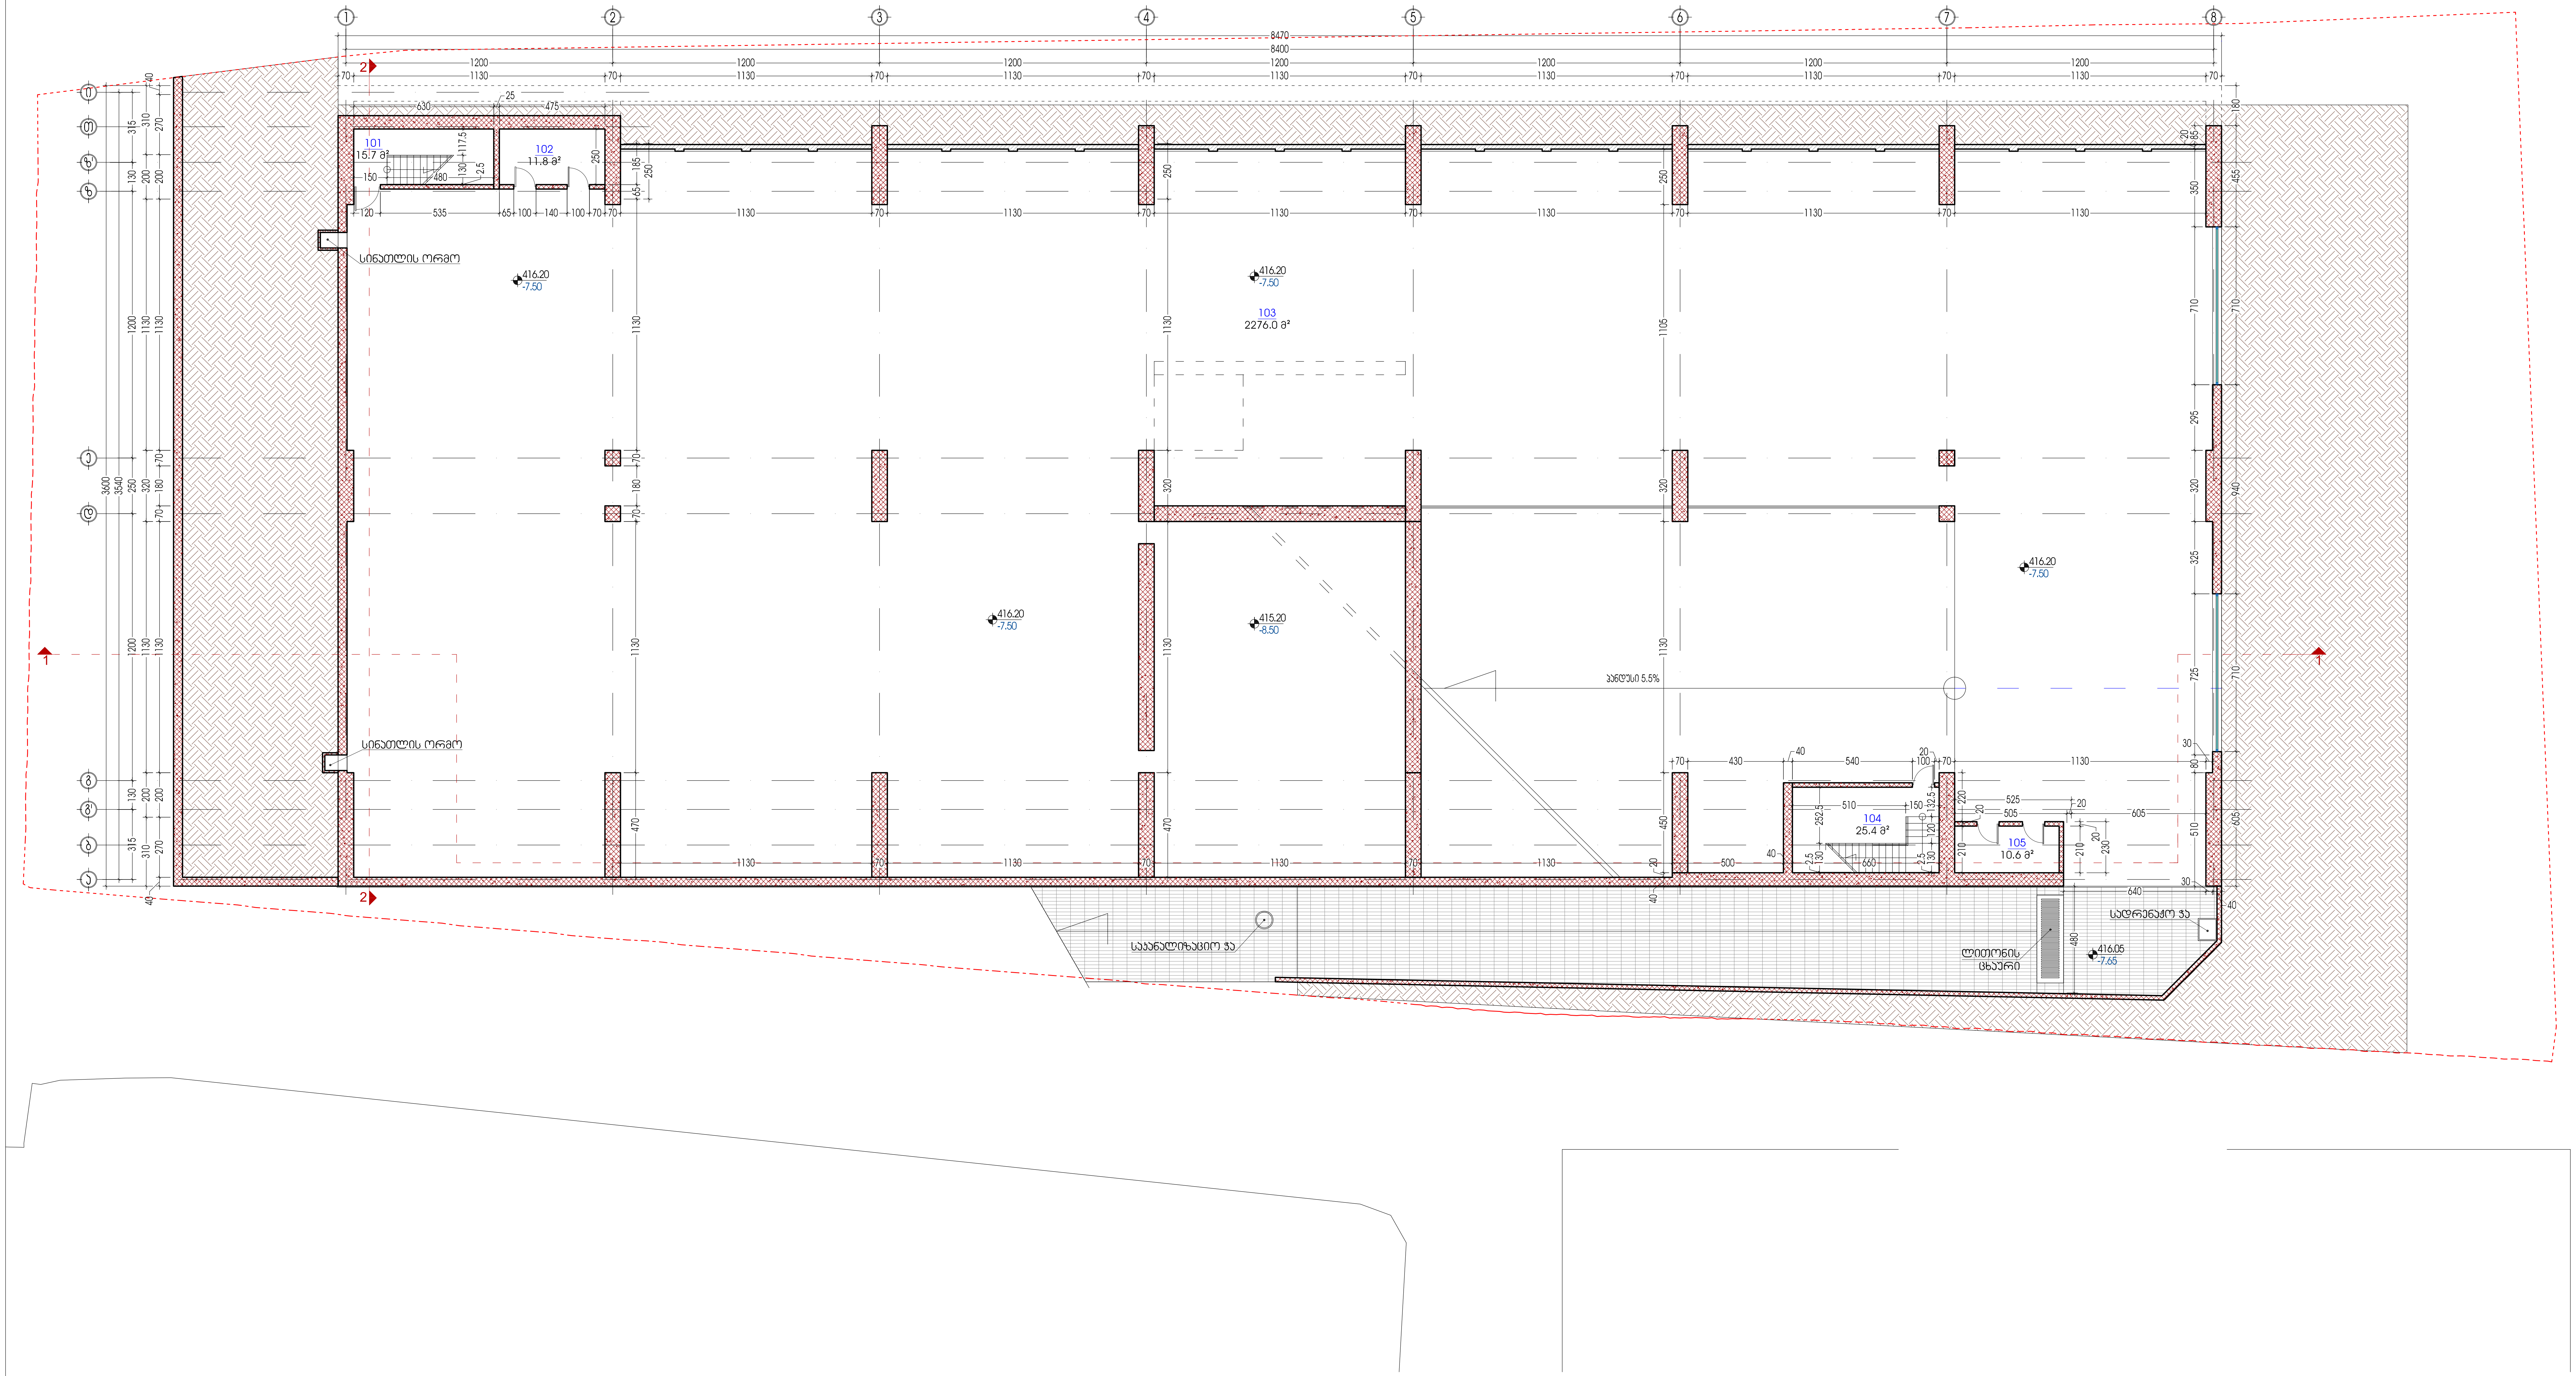

შენიშვნა:



პირობითი აღნიშვნები	
101	სათავსოს ნომერი
00.0 მ²	სათავსოს ფართი
ტ-1	იატაკის ტიპი
კ-1	კარების ტიპი
ფ-1	ფანჯრის ტიპი
ვტ-1	ვიტრაჟის ტიპი

პირობითი აღნიშვნები	
±0.00	ნიშნული (გეგმაზე)
±0.00	ნიშნული (ჭრილებზე და ფასადებზე)
1	ჭრილის ხაზი
ა	ღერძის მაჩვენებელი ნომერი
	საპროექტო რ/ბ კოლონა, კედელი
	საპროექტო კედელი, ტიხარი

ფურცლის დასახელება:		მასშტაბი	ობიექტის სახელწოდება:	
გეგმა -7.50 ნიშნულზე		1:200	მრავალფუნქციური სავაჭრო ცენტრი	
დირექტორი	გ. კვიწინაშვილი		ობიექტის მისამართი: ქ. თბილისი, დიდუბე-ჩუღურეთის რაიონი, ცაბაძის ქ. №8	ფურცელი ა-8
არქიტექტორი	გ. კვიწინაშვილი			
ავტორი	დ. ვეშაპიძე		დამკვეთი: ქალაქის გული	ფურცლები ა-21
დაამუშავა	გ. ქოროღლიშვილი			
შეამოწმა	ჯ. მაისურაძე			

godaco+
Company "GODACO+" Tbilisi, Georgia Delisi III St. Tel/fax: (+99532) 484492 E_mail: <godaco@gol.ge> License # 2165











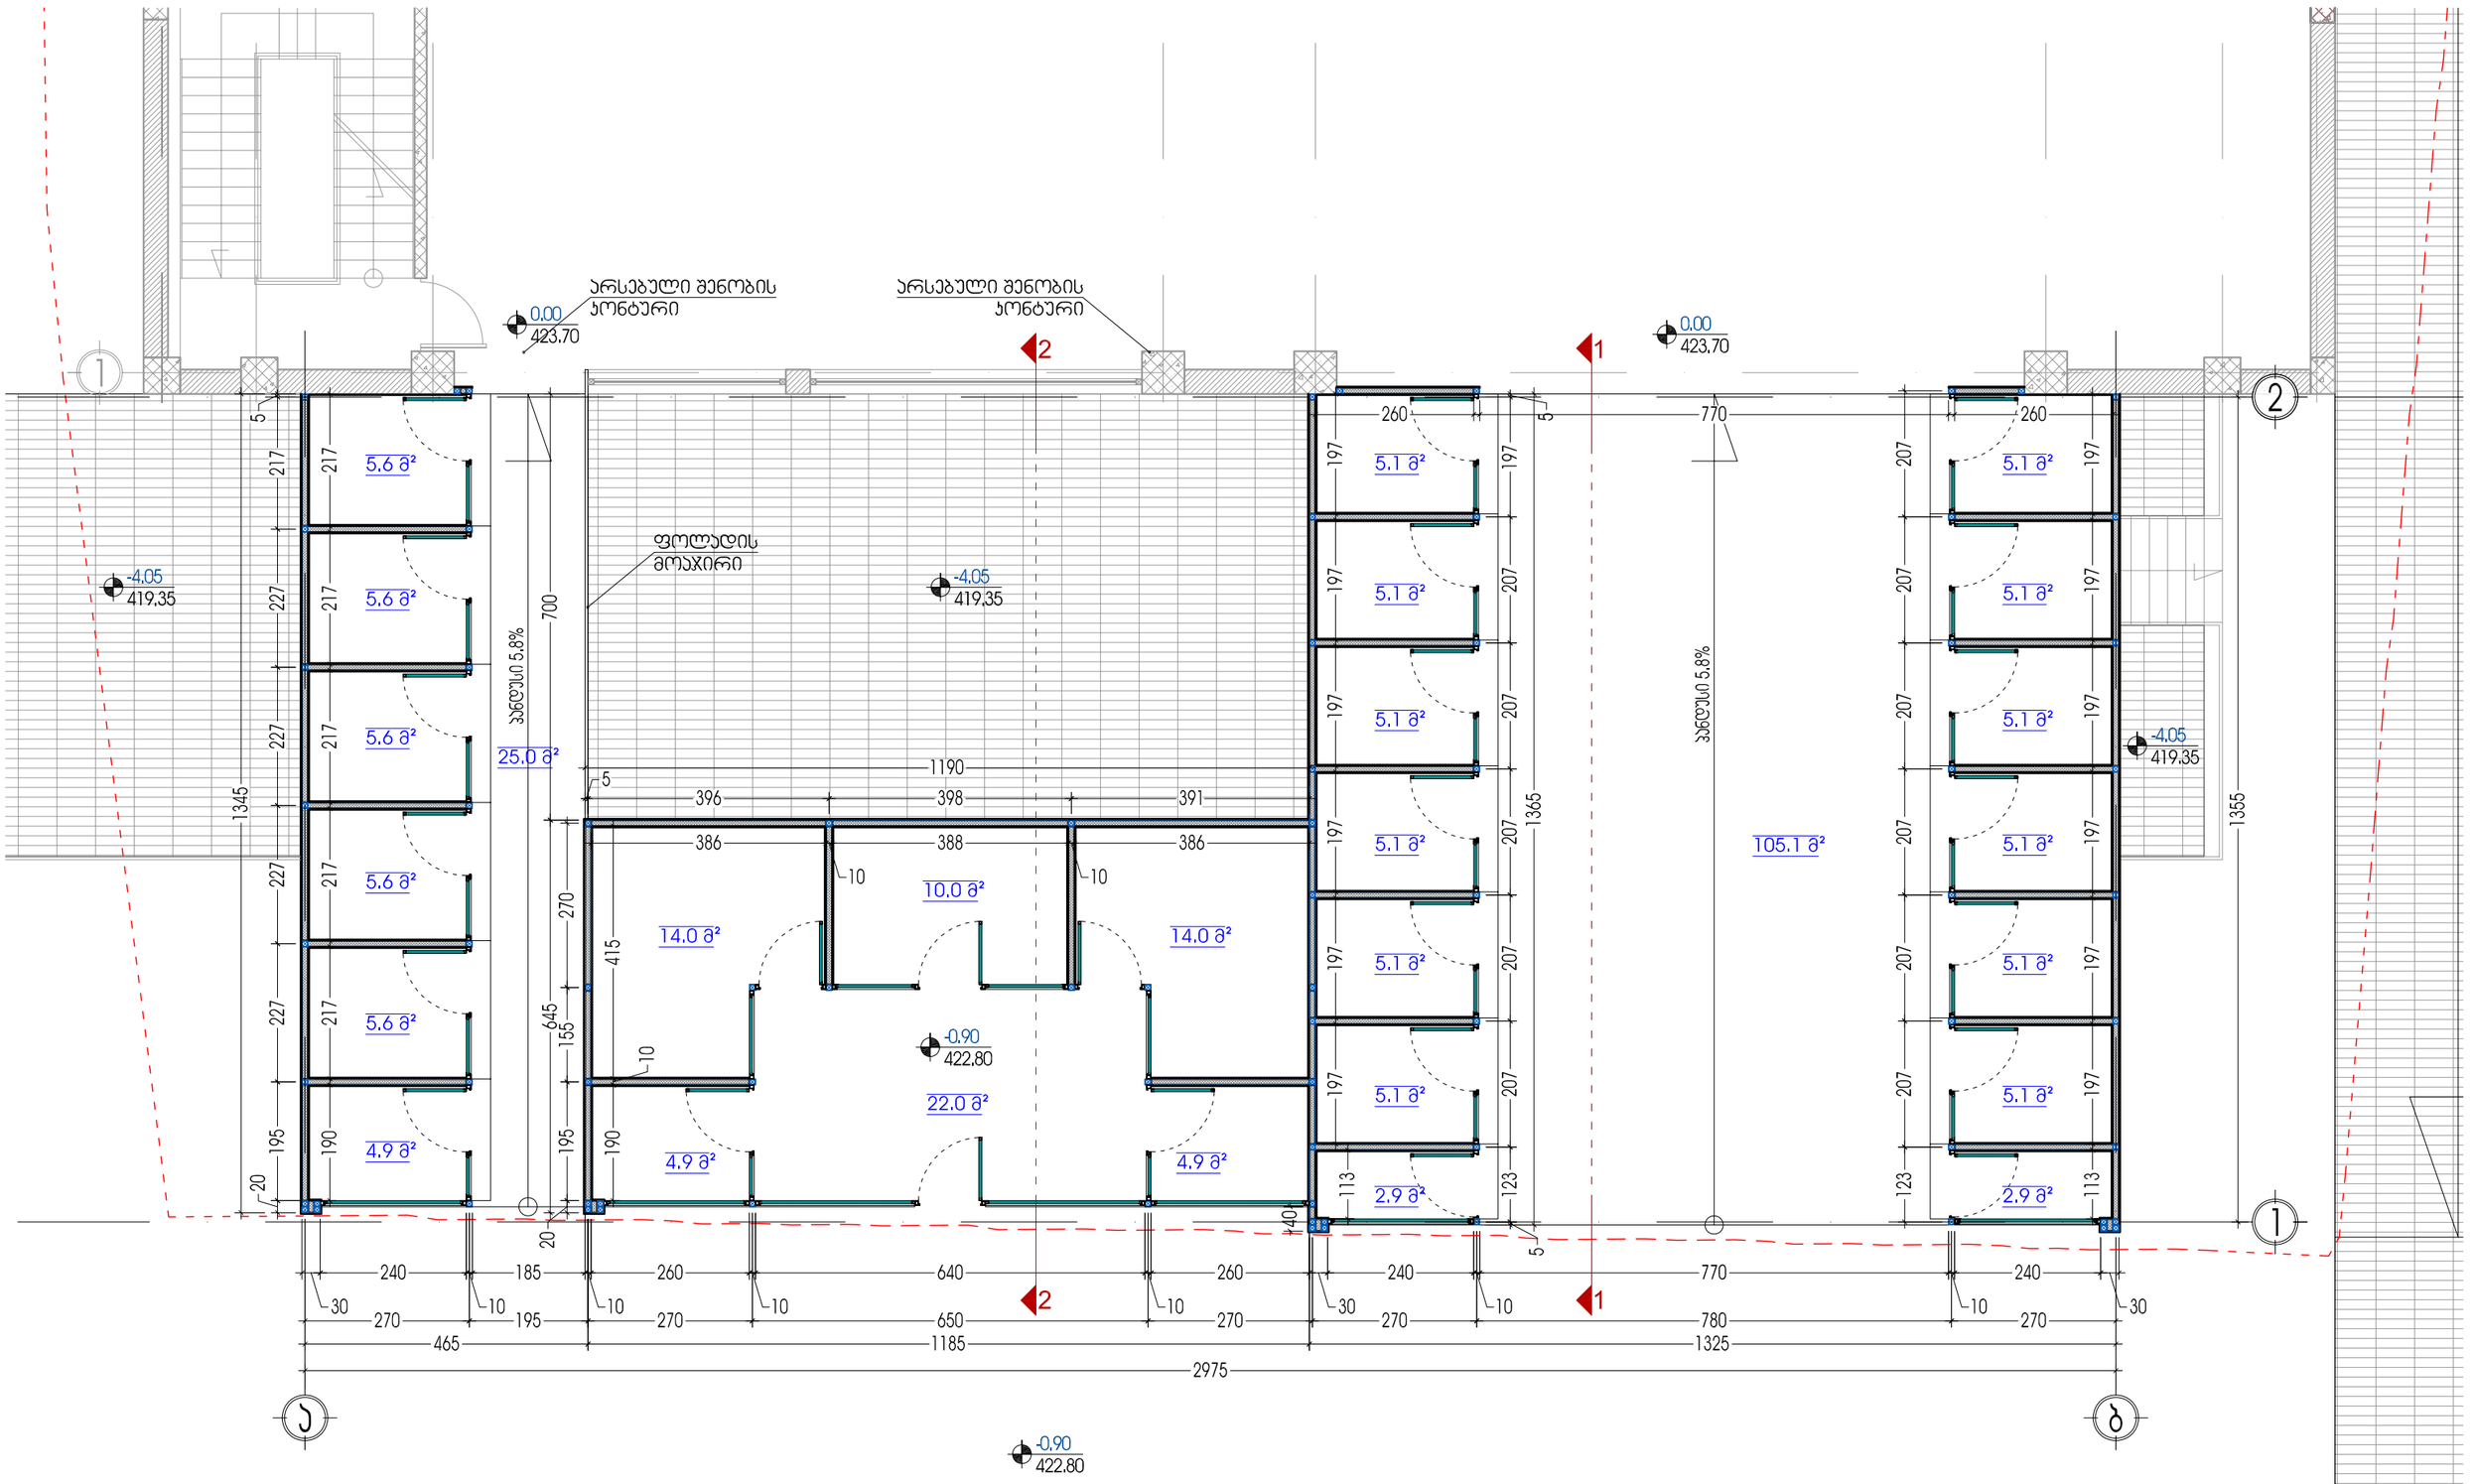

შენიშვნა:

პირობითი აღნიშვნები	
101	სათავსოს ნომერი
00.0 მ²	სათავსოს ფართი

პირობითი აღნიშვნები	
±0.00	ნიშნული (გეგმაზე)
±0.00	ნიშნული (ჭრილებზე და ფასადებზე)
1	ჭრილის ხაზი
1	დერძის მაჩვენებელი ნომერი

ფურცლის დასახელება:		მასშტაბი
ვიზუალიზაცია		1:100
დირექტორი	გ. ჯვიწინაშვილი	
არქიტექტორი	გ. ჯვიწინაშვილი	
ავტორი	დ. ვეშაპიძე	
დაამუშავა	გ. ქოროღლიშვილი	
შეამოწმა	ა. მაისურაძე	

ობიექტის სახელწოდება:

სავაჭრო პავილიონები

ობიექტის მისამართი: ქ. თბილისი, დიდუბე-ჩუღურეთის რაიონი, ცაბაძის ქ. №8 — ფურცელი

დამკვეთი: ქალაქის გული — ფურცლები

გიდაco
გიდაკო ორგანიზაციის ტექნიკის ცენტრი
Company "GIDACO"
Tbilisi, Georgia
Dolidi III St.
Tel/fax: (+995 32) 484492
E_mail: gidaco@gmail.com
License # 2166



შენიშვნა:

პირობითი აღნიშვნები	
101	სათავსოს ნომერი
00.0 მ²	სათავსოს ფართი
ტ-1	იატაკის ტიპი
კ-1	კარების ტიპი
ფ-1	ფანჯრის ტიპი
ვტ-1	ვიტრაჟის ტიპი

პირობითი აღნიშვნები	
±0.00	ნიშნული (გეგმაზე)
±0.00	ნიშნული (ჭრილებზე და ფასადებზე)
1	ჭრილის ხაზი
ა	ღერძის მაჩვენებელი ნომერი
	საპროექტო რ/ბ კოლონა, კედელი
	საპროექტო კედელი, ტიხარი

ფურცლის დასახელება:		მასშტაბი	ობიექტის სახელწოდება:
გეგმა		1:100	სავაჭრო პავილიონები
დირექტორი	გ. კვიწინაშვილი		
არქიტექტორი	გ. კვიწინაშვილი		ობიექტის მისამართი: ქ. თბილისი, დიდუბე-ჩუღურეთის რაიონი, ცაბაძის ქ. №8 — ფურცელი
ავტორი	დ. ვეშაპიძე		
დაამუშავა	გ. ქოროღლიშვილი		დამკვეთი: ქალაქის გული — ფურცლები
შეამოწმა	პ. მაისურაძე		

გოდაკო godaco