5 մասշտաբ

Արևելյան ճակատի տեսք

1:150 3

Գլխավոր ճարտարապետ	Հ. Ճղոյանի	0/3	Ձորափի ավտոկայարան
Ղեկավարող ճարտարապետ	Հ. Ճղոյանի		
Գլխավոր ինժեներ	Հ. Ճղոյանի		
Նախագիծ	Հ. Ճղոյանի		
Ներկայացնող ճարտարապետ	Հ. Ճղոյանի		
Ներկայացնող ինժեներ	Հ. Ճղոյանի		
Ներկայացնող էլեկտրիկ	Հ. Ճղոյանի		
Ներկայացնող սանտեխնիկ	Հ. Ճղոյանի		
Ներկայացնող ջեռուցում	Հ. Ճղոյանի		
Ներկայացնող օդափոխություն	Հ. Ճղոյանի		
Ներկայացնող ջրամատակարարում	Հ. Ճղոյանի		
Ներկայացնող կոյուղի	Հ. Ճղոյանի		
Ներկայացնող գազամատակարարում	Հ. Ճղոյանի		
Ներկայացնող ինտերնետ	Հ. Ճղոյանի		
Ներկայացնող ջրհեղեղ	Հ. Ճղոյանի		
Ներկայացնող հրդեհ	Հ. Ճղոյանի		
Ներկայացնող ավտոմատացում	Հ. Ճղոյանի		
Ներկայացնող ինտերնետ	Հ. Ճղոյանի		
Ներկայացնող ջրհեղեղ	Հ. Ճղոյանի		
Ներկայացնող հրդեհ	Հ. Ճղոյանի		
Ներկայացնող ավտոմատացում	Հ. Ճղոյանի		

ბლოკი 5

იატაკქვეშა სივრცის გეგმა

მ 1:150

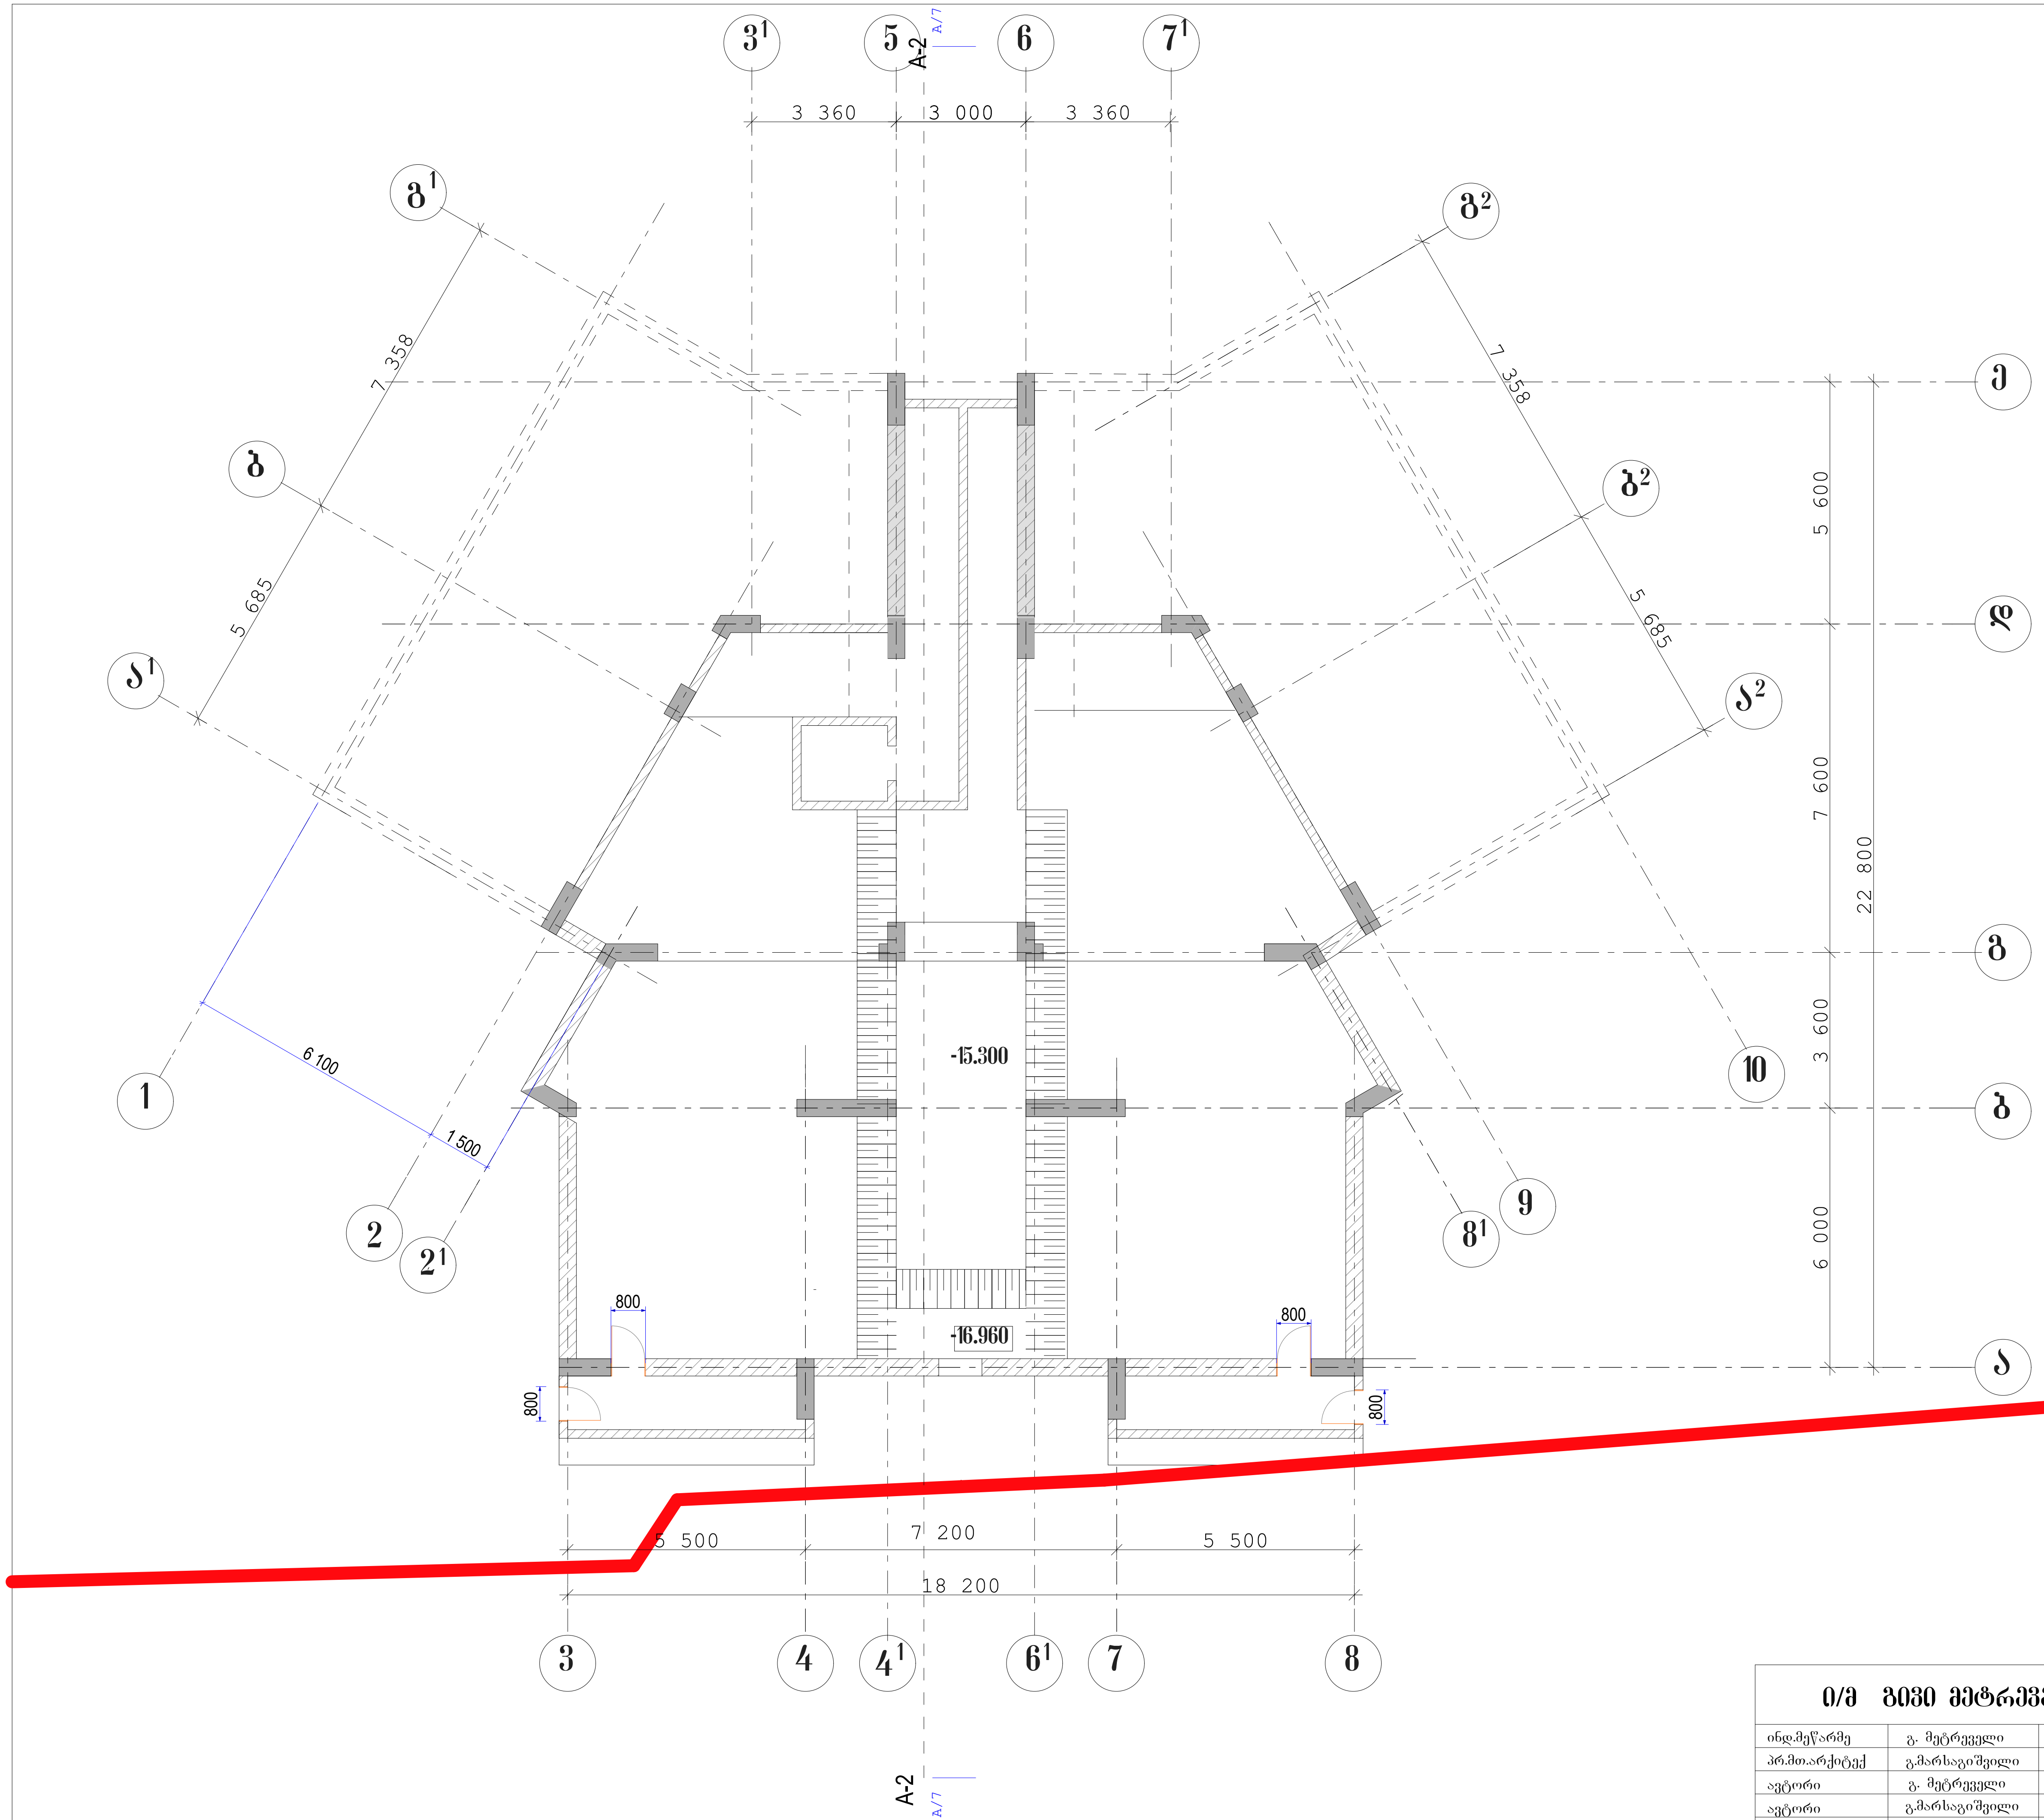

ი/მ გივი მეტრეველი			ინდივიდუალური ბინათმშენებლობის ამხანაგობა თაბუკაშვილი 88 საცხოვრებელი სახლი შარტავასა და გოთუას ქუჩებზე	
ინდ.მეწარმე	გ. მეტრეველი		ბლოკი 5	სტადია მ.
პრ.მთ.არქიტექ	გ.მარსაგიშვილი			
ავტორი	გ. მეტრეველი		იატაკქვეშა სივრცის გეგმა	დაკვ. 1/01
ავტორი	გ.მარსაგიშვილი			ფურც № 4
დაამუშავა	ე.ოძელაშვილი		მასშ. 1:150 ინვ. №	ფურცლ. 19

ტექნიკური ზედამხედველობა	შპს. მშენებლობის ზედამხედველობის სამსახური		
ავტორი	გ. ნიკოლეიშვილი		
არქიტექტორი	ნ. ნიკოლეიშვილი		
პროექტის ხელმძღვანელი	ა. ნიკოლეიშვილი		
პროექტის ხელმძღვანელი	ნ. ნიკოლეიშვილი		
დეველოპერი	შპს. ნიკოლეიშვილი		

0/3 პირველი სართულის გეგმა

ობიექტის მისამართი: ქ. თბილისი, ნუცუბიძის ფერდობი N 88
ნაკვეთის საკადასტრო კოდი: 01.05.06.019.019

მასშტაბი 1:200	ფურც. N 19		
ფაზა	ფურც. N 5		
ალბ. I/01			
ბინათმშენებლობა -13.860			
ტექნიკური ა.			

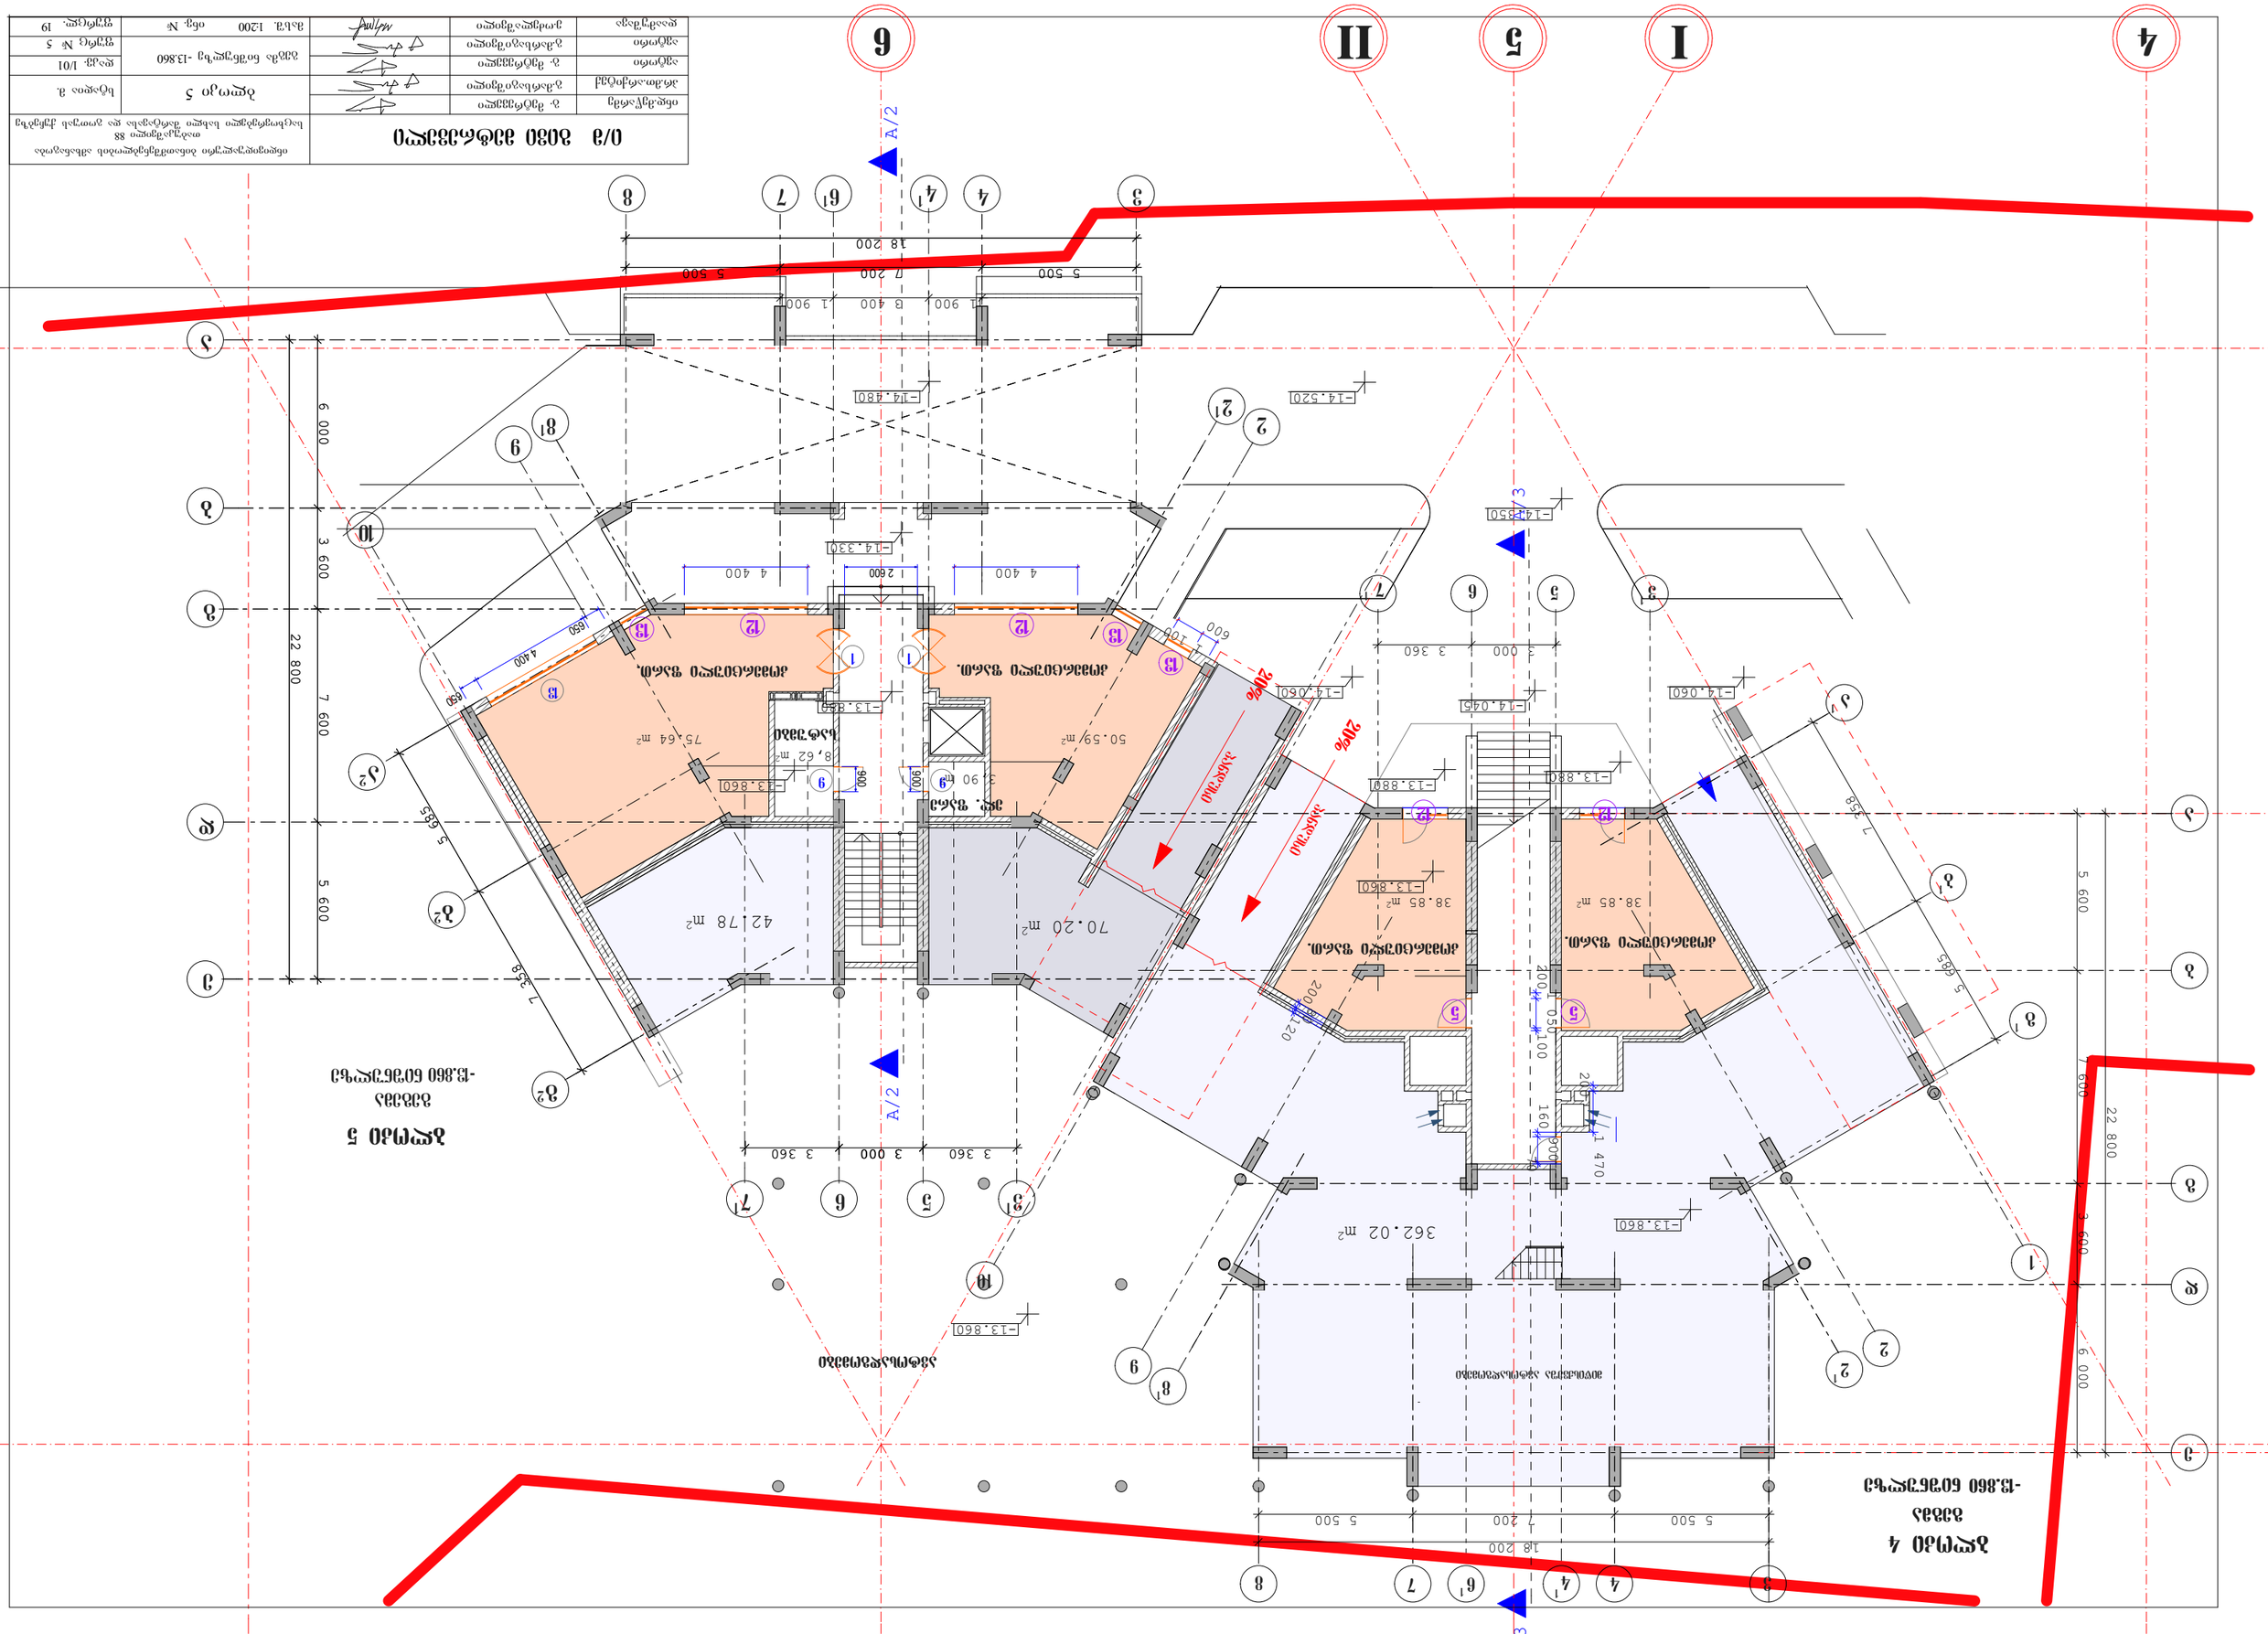
1 სართული 4
-13.860 ნიშნულის გეგმა
1 სართული 5
-13.860 ნიშნულის გეგმა
ტექნიკური სათავსო
ტექნიკური სათავსო
ტექნიკური სათავსო

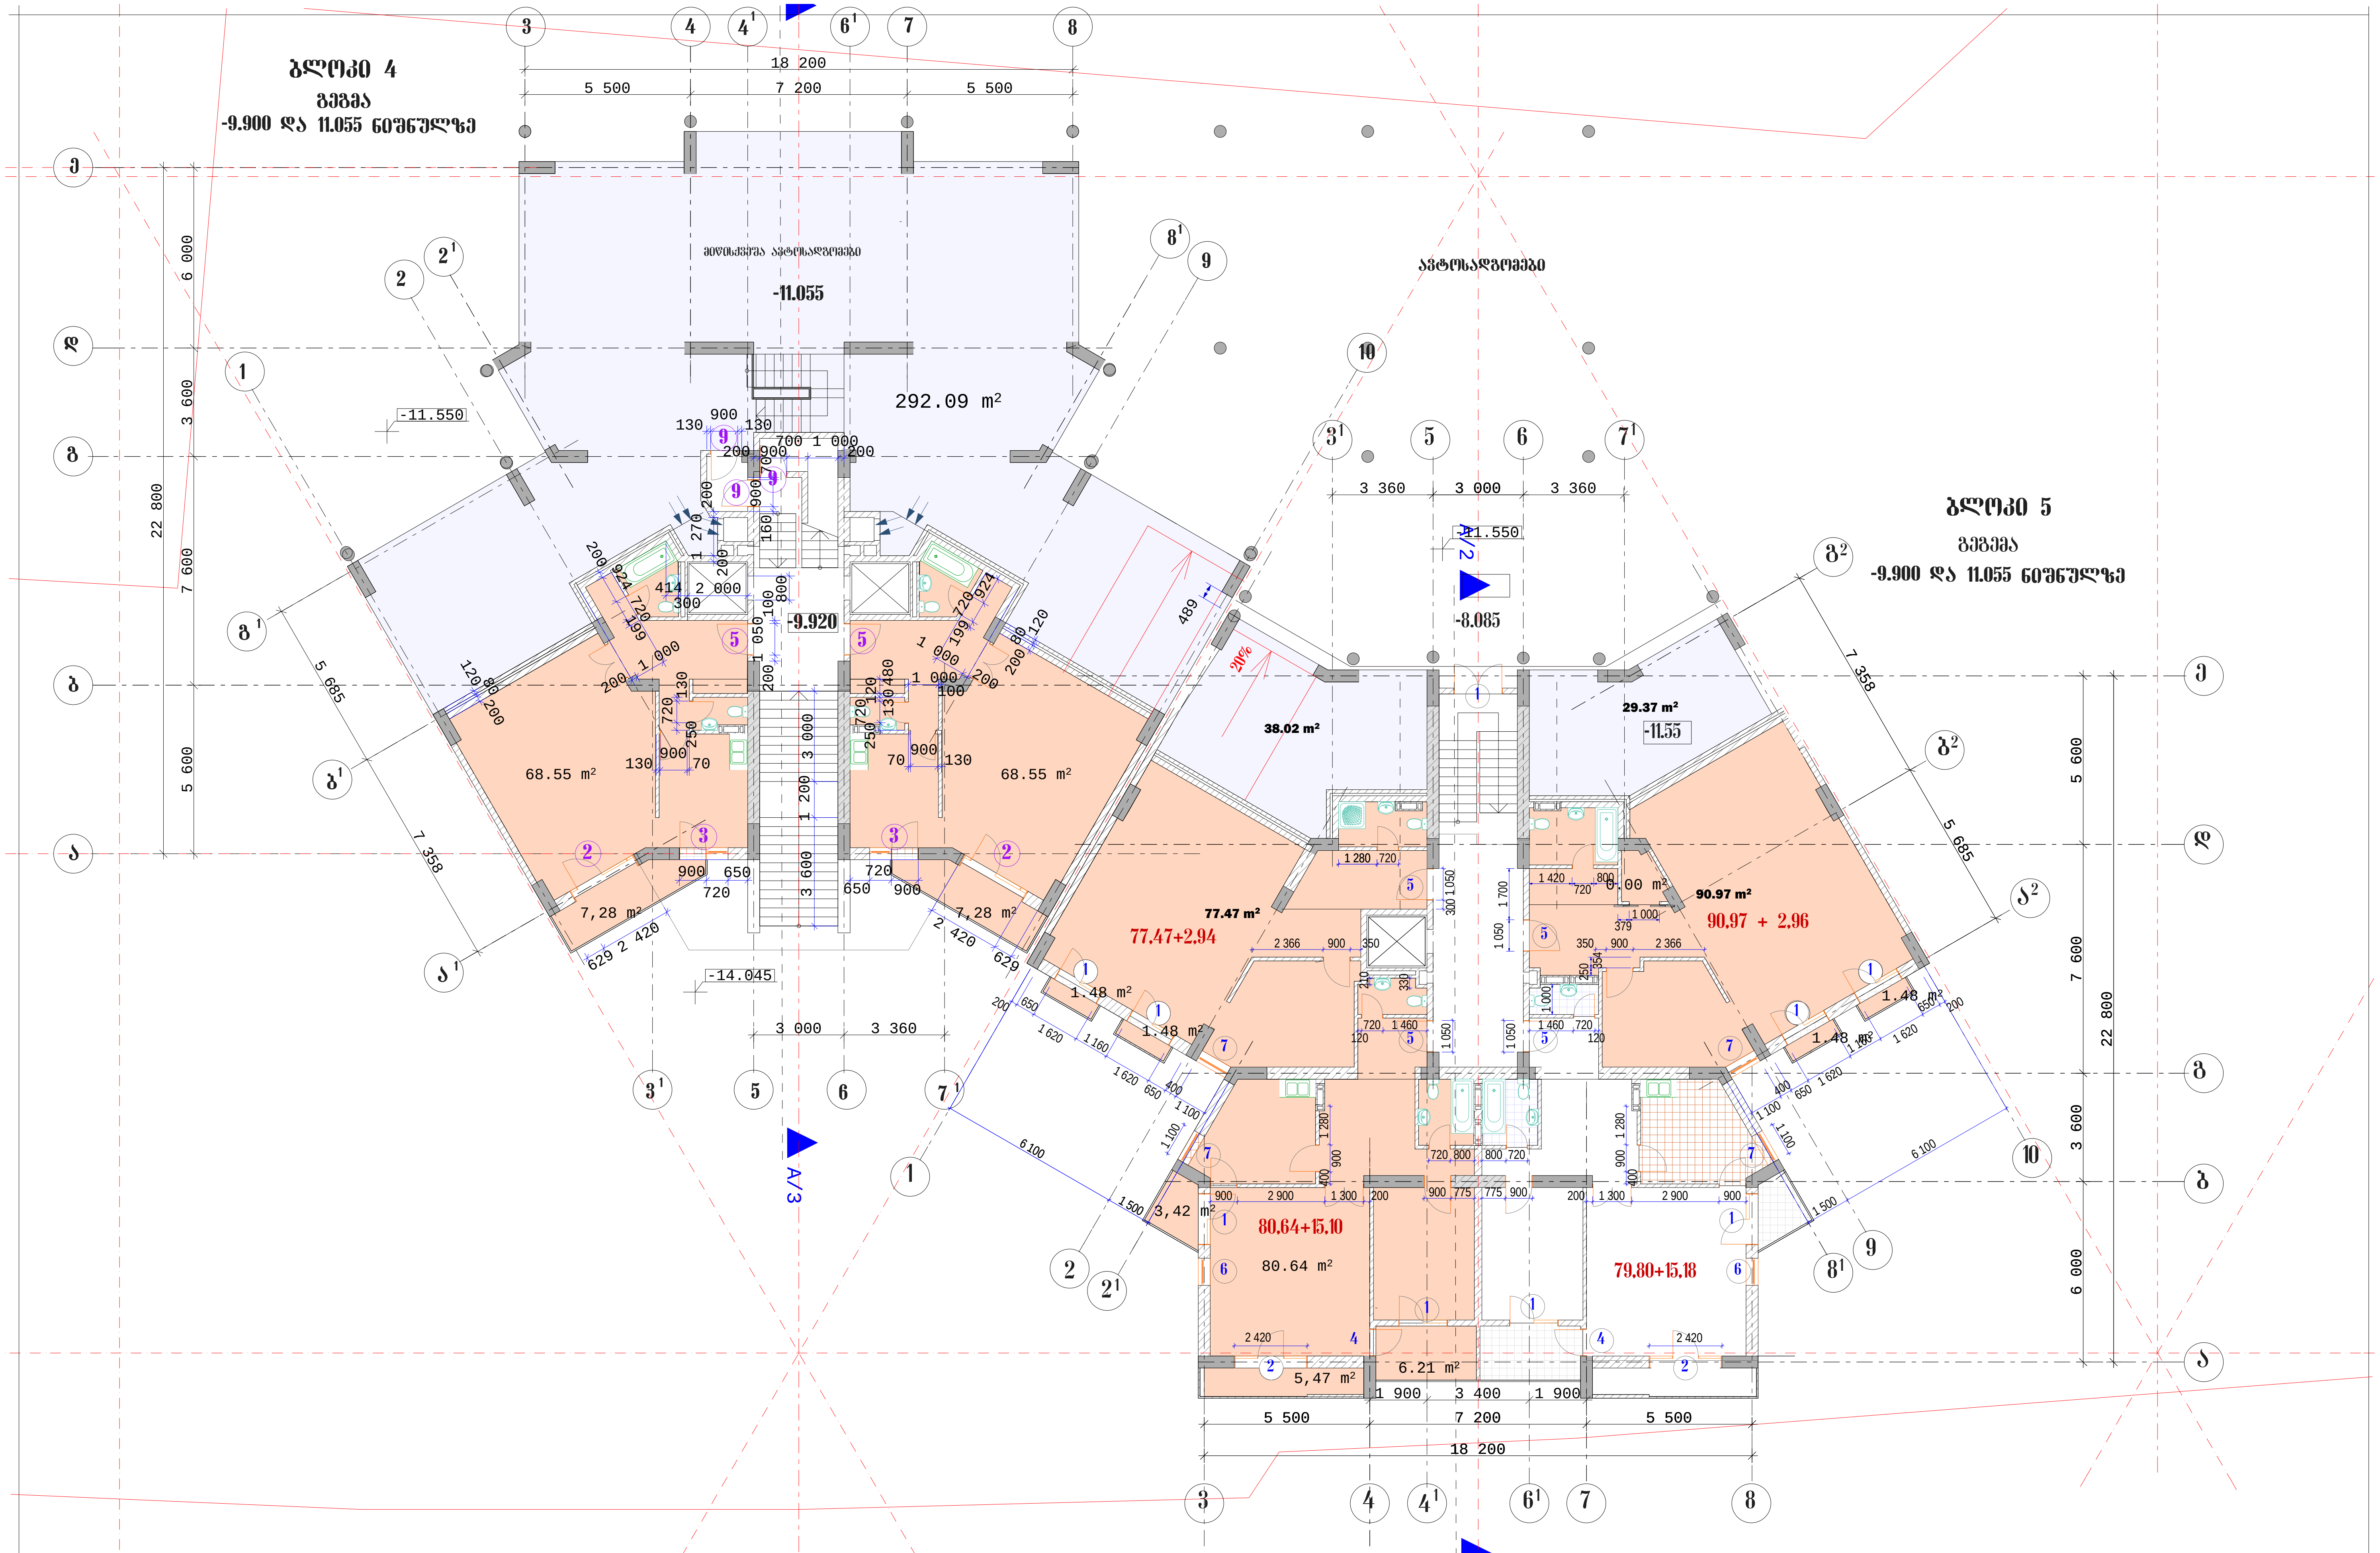

ი/მ გივი მეტრეველი			ინდივიდუალური ბინათმშენებლობის ამხანაგობა თაბუკაშვილი 88 საცხოვრებელი სახლი შარტავასა და გოთუას ქუჩებზე	
ინდ.მეწარმე	გ. მეტრეველი		ბლოკი 5	სტადია მ.
პრ.მთ.არქიტექ	გ.მარსაგიშვილი			
ავტორი	გ. მეტრეველი		გეგმა ნიშნულზე -9.900	დაკვ. 1/01
ავტორი	გ.მარსაგიშვილი			ფურც № 6
დაამუშავა	ე.ოძელაშვილი		მასშ. 1:200 ინვ. №	ფურცლ. 19

ბლოკი 5

გეგმა -6.600 ნიშნულზე

მ 1:150

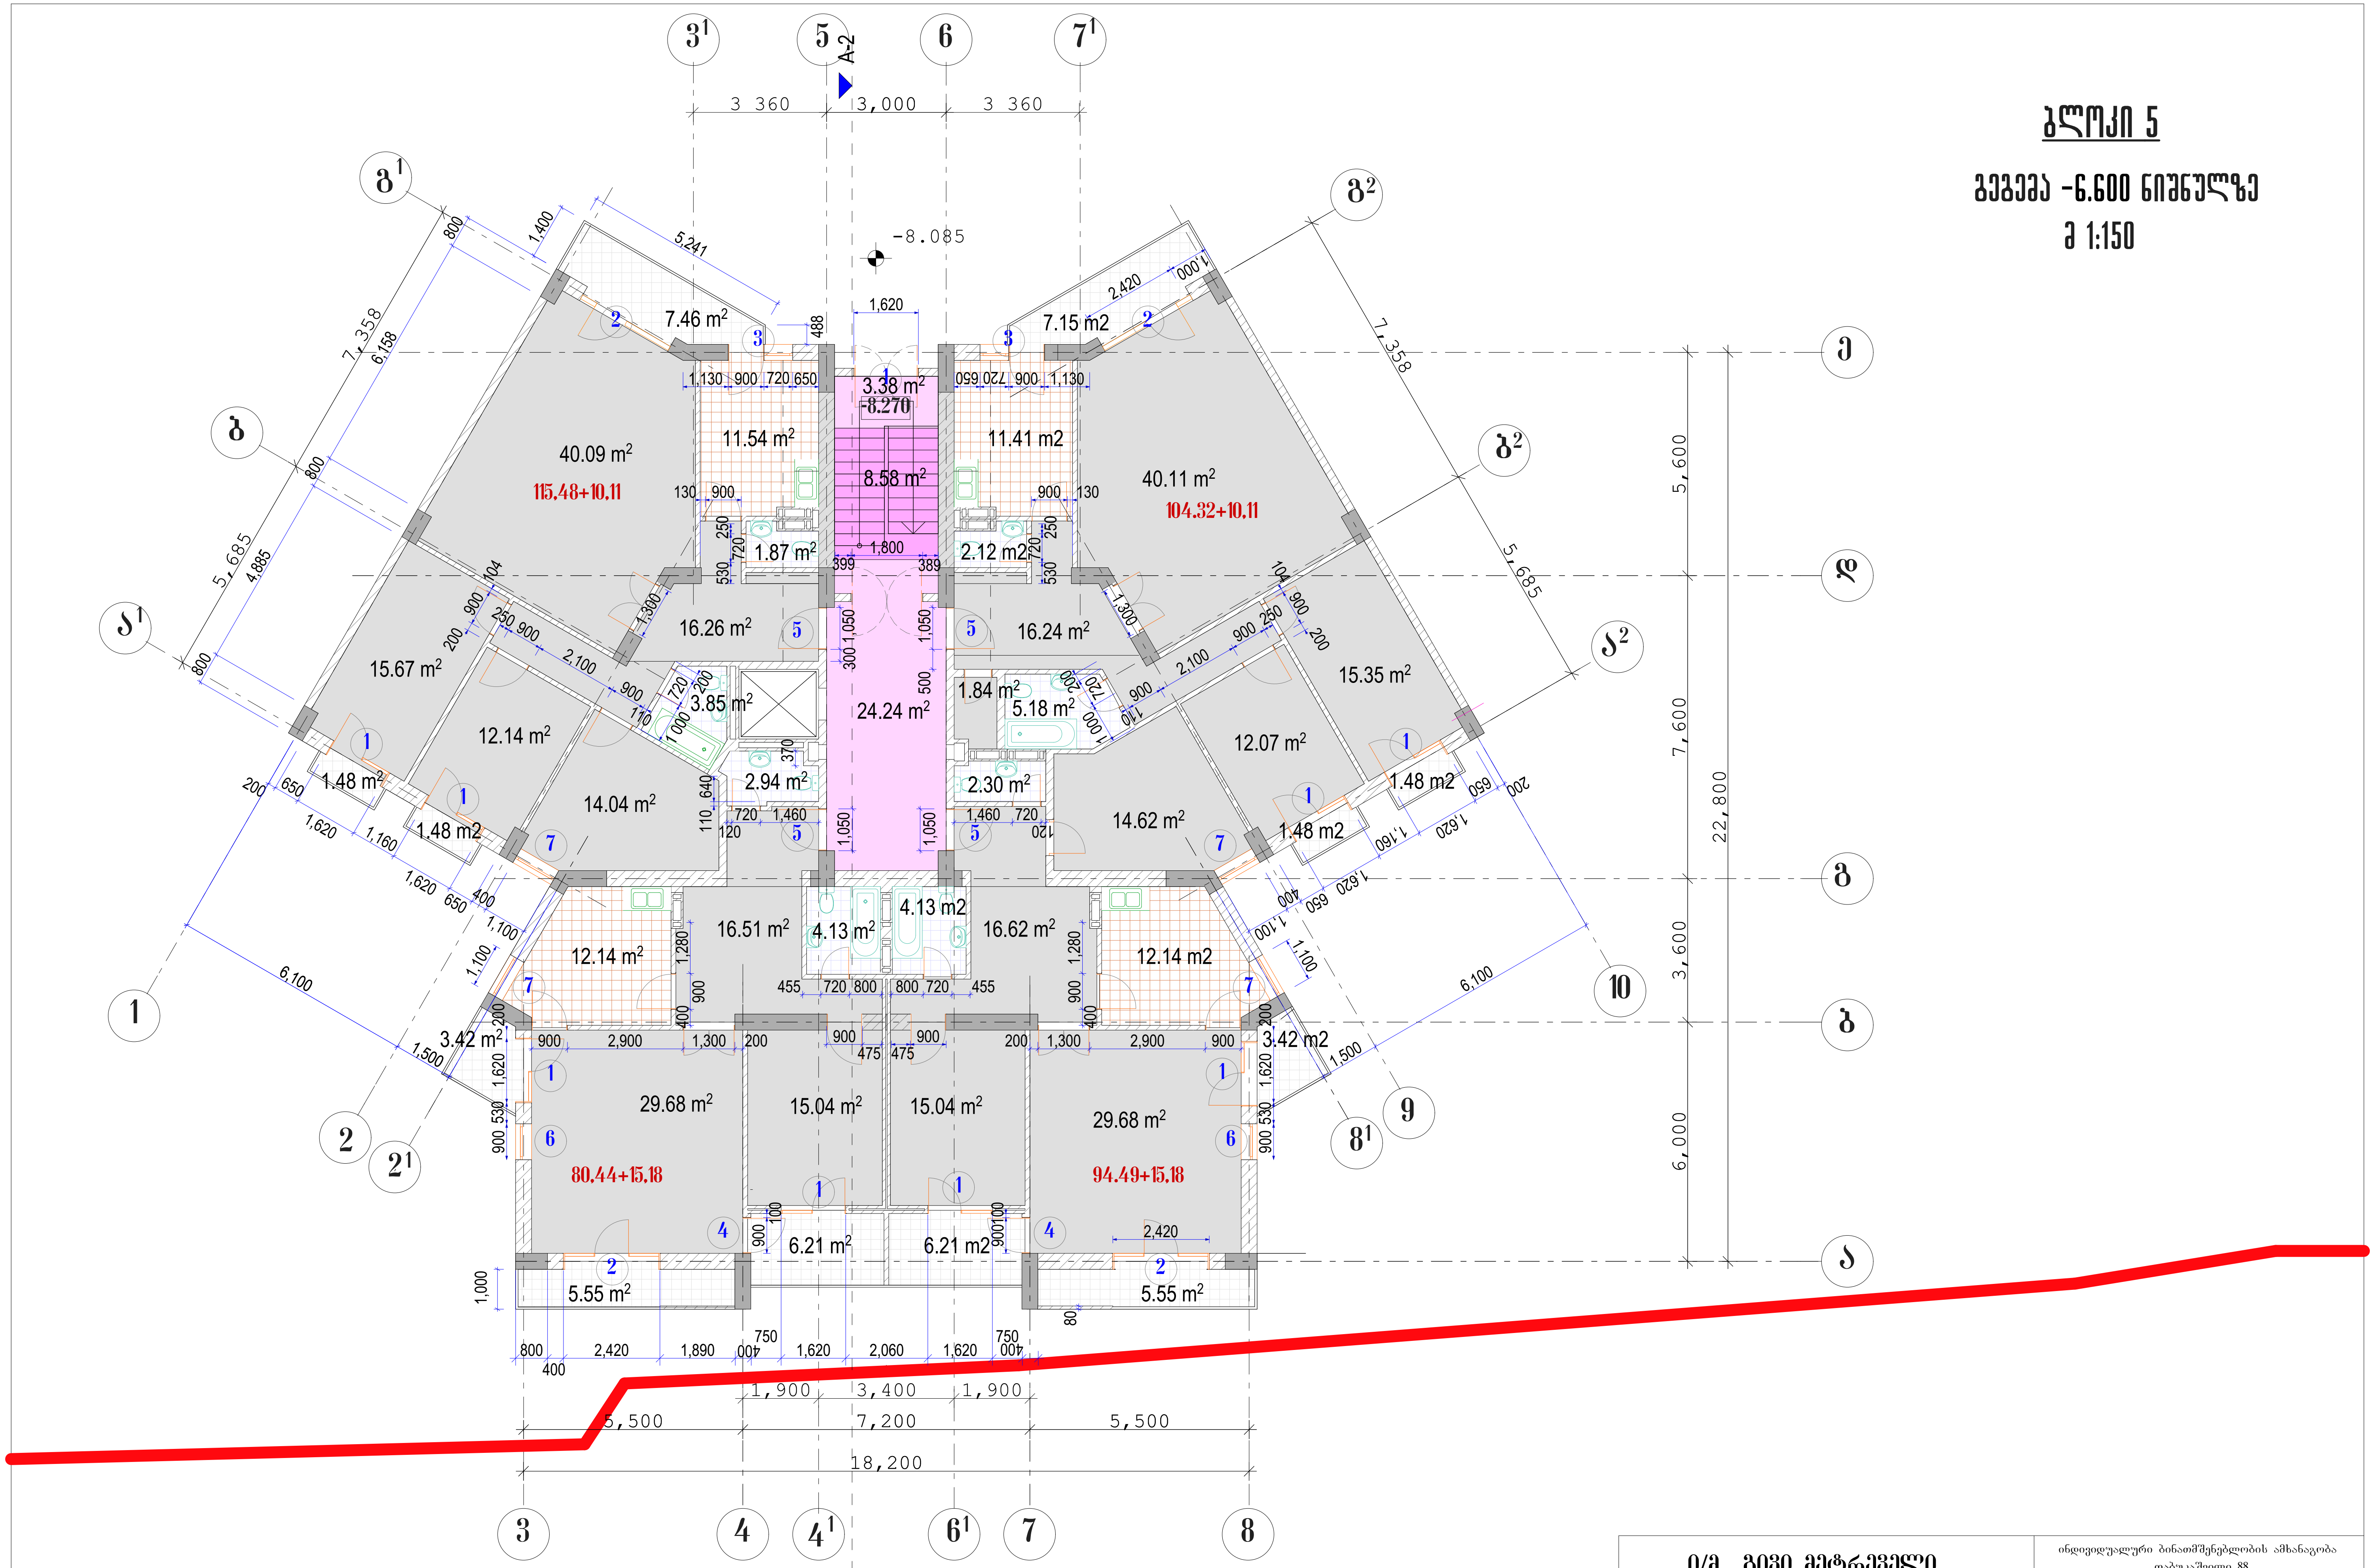

ი/მ გივი მეტრეველი			ინდივიდუალური ბინათმშენებლობის ამხანაგობა თაბუკაშვილი 88 საცხოვრებელი სახლი შარტავასა და გოთუას ქუჩებზე	
ინდ.მეწარმე	გ. მეტრეველი		ბლოკი 5	სტადია მ.
პრ.მთ.არქიტექ	გ.მარსაგიშვილი			
ავტორი	გ. მეტრეველი		გეგმა -6.600 ნიშნულზე	დაკვ. 1/01
ავტორი	გ.მარსაგიშვილი			ფურც № 7
დაამუშავა	ე.ოძელაშვილი		მასშ. 1:150 ინვ. №	ფურცლ. 18

0/3 ՅՈՅՈ ՅՅՅՈՅՈՅՅՈ	
ոճսոՅՈՅՈՅՅՈՅՈՅՅՈՅՈՅ

ბლოკი 5

ტიპიური სართული /4-2-2-4/

გეგმა 0.000 ÷ 13.200 ნიშნულზე

მ 1:150

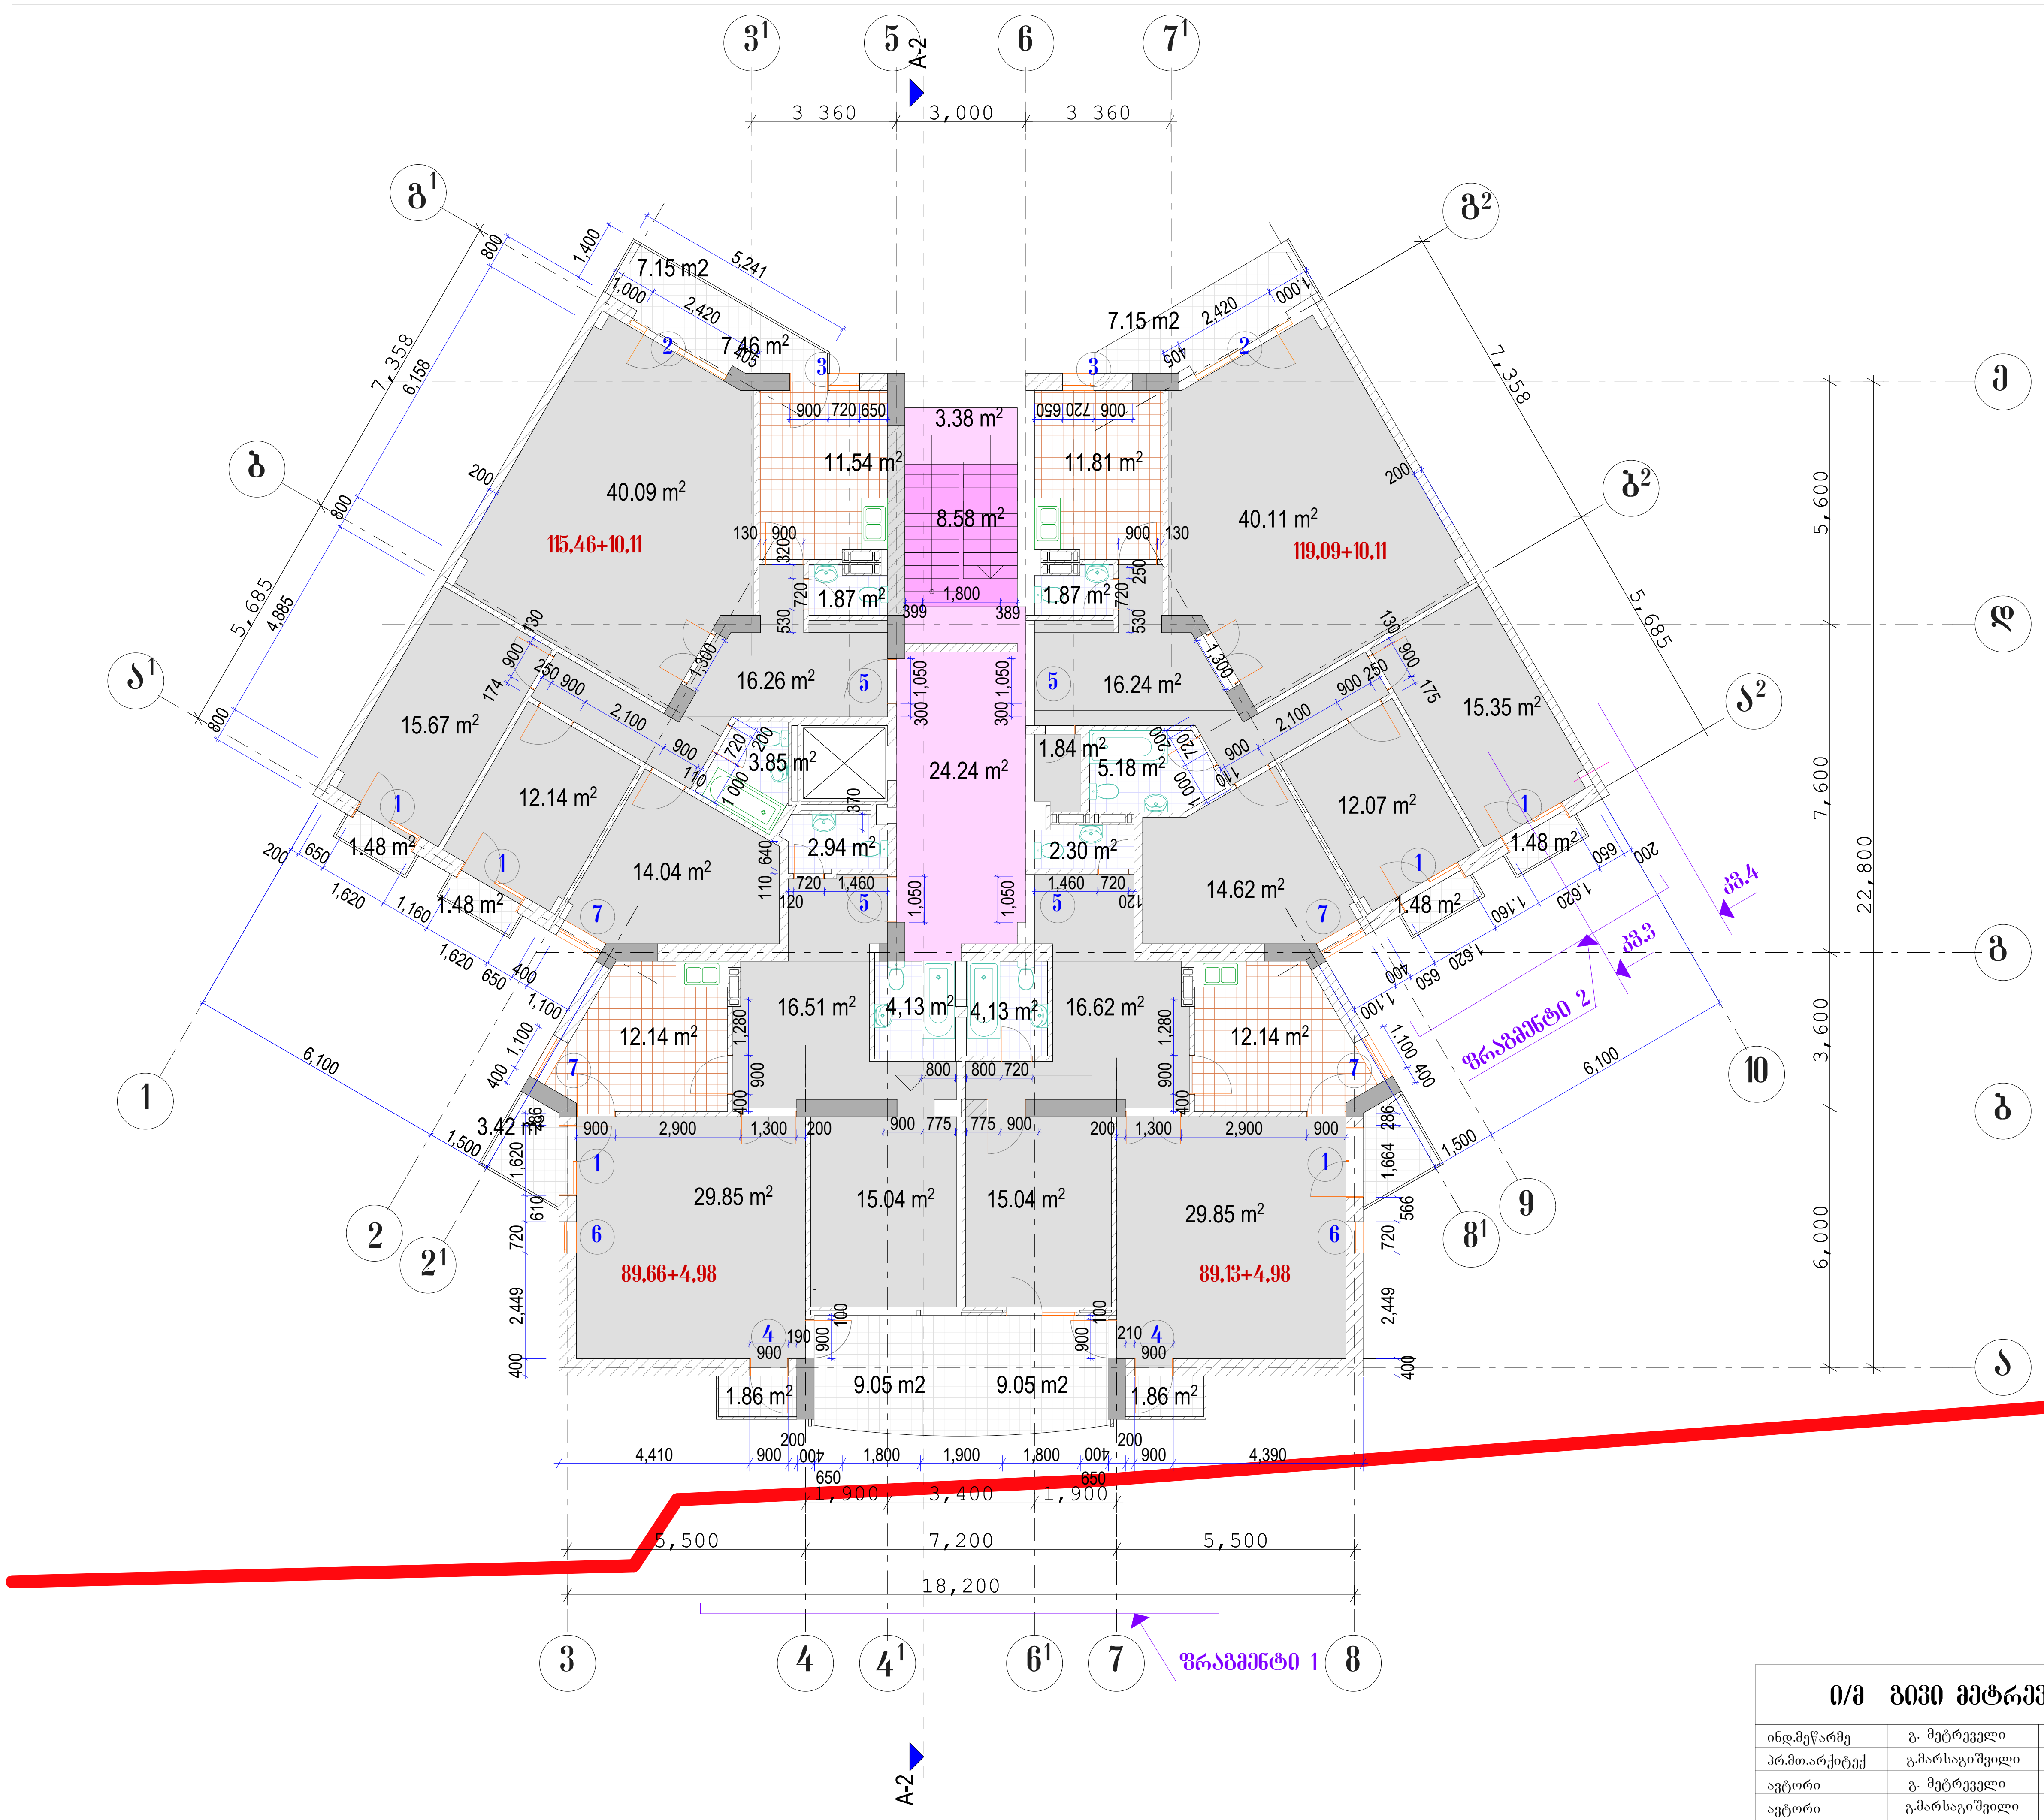

ი/მ გივი მეტრეველი			ინდივიდუალური ბინათმშენებლობის ამხანაგობა თაბუკაშვილი 88 საცხოვრებელი სახლი შარტავასა და გოთუას ქუჩებზე	
ინდ.მეწარმე	გ. მეტრეველი		ბლოკი 5	სტადია მ.
პრ.მთ.არქიტექ	გ.მარსაგიშვილი			
ავტორი	გ. მეტრეველი		გეგმა 0.000 ÷ 13.200 ნიშნულზე	დაკვ. 1/01
ავტორი	გ.მარსაგიშვილი			ფურც № 9
დაამუშავა	ე.ოძელაშვილი		მასშ. 1:150 ინვ. №	ფურცლ. 18

ბლოკი 5

გეგმა 16.500 ნიშნულზე /3-3-2-4/

მ 1:150

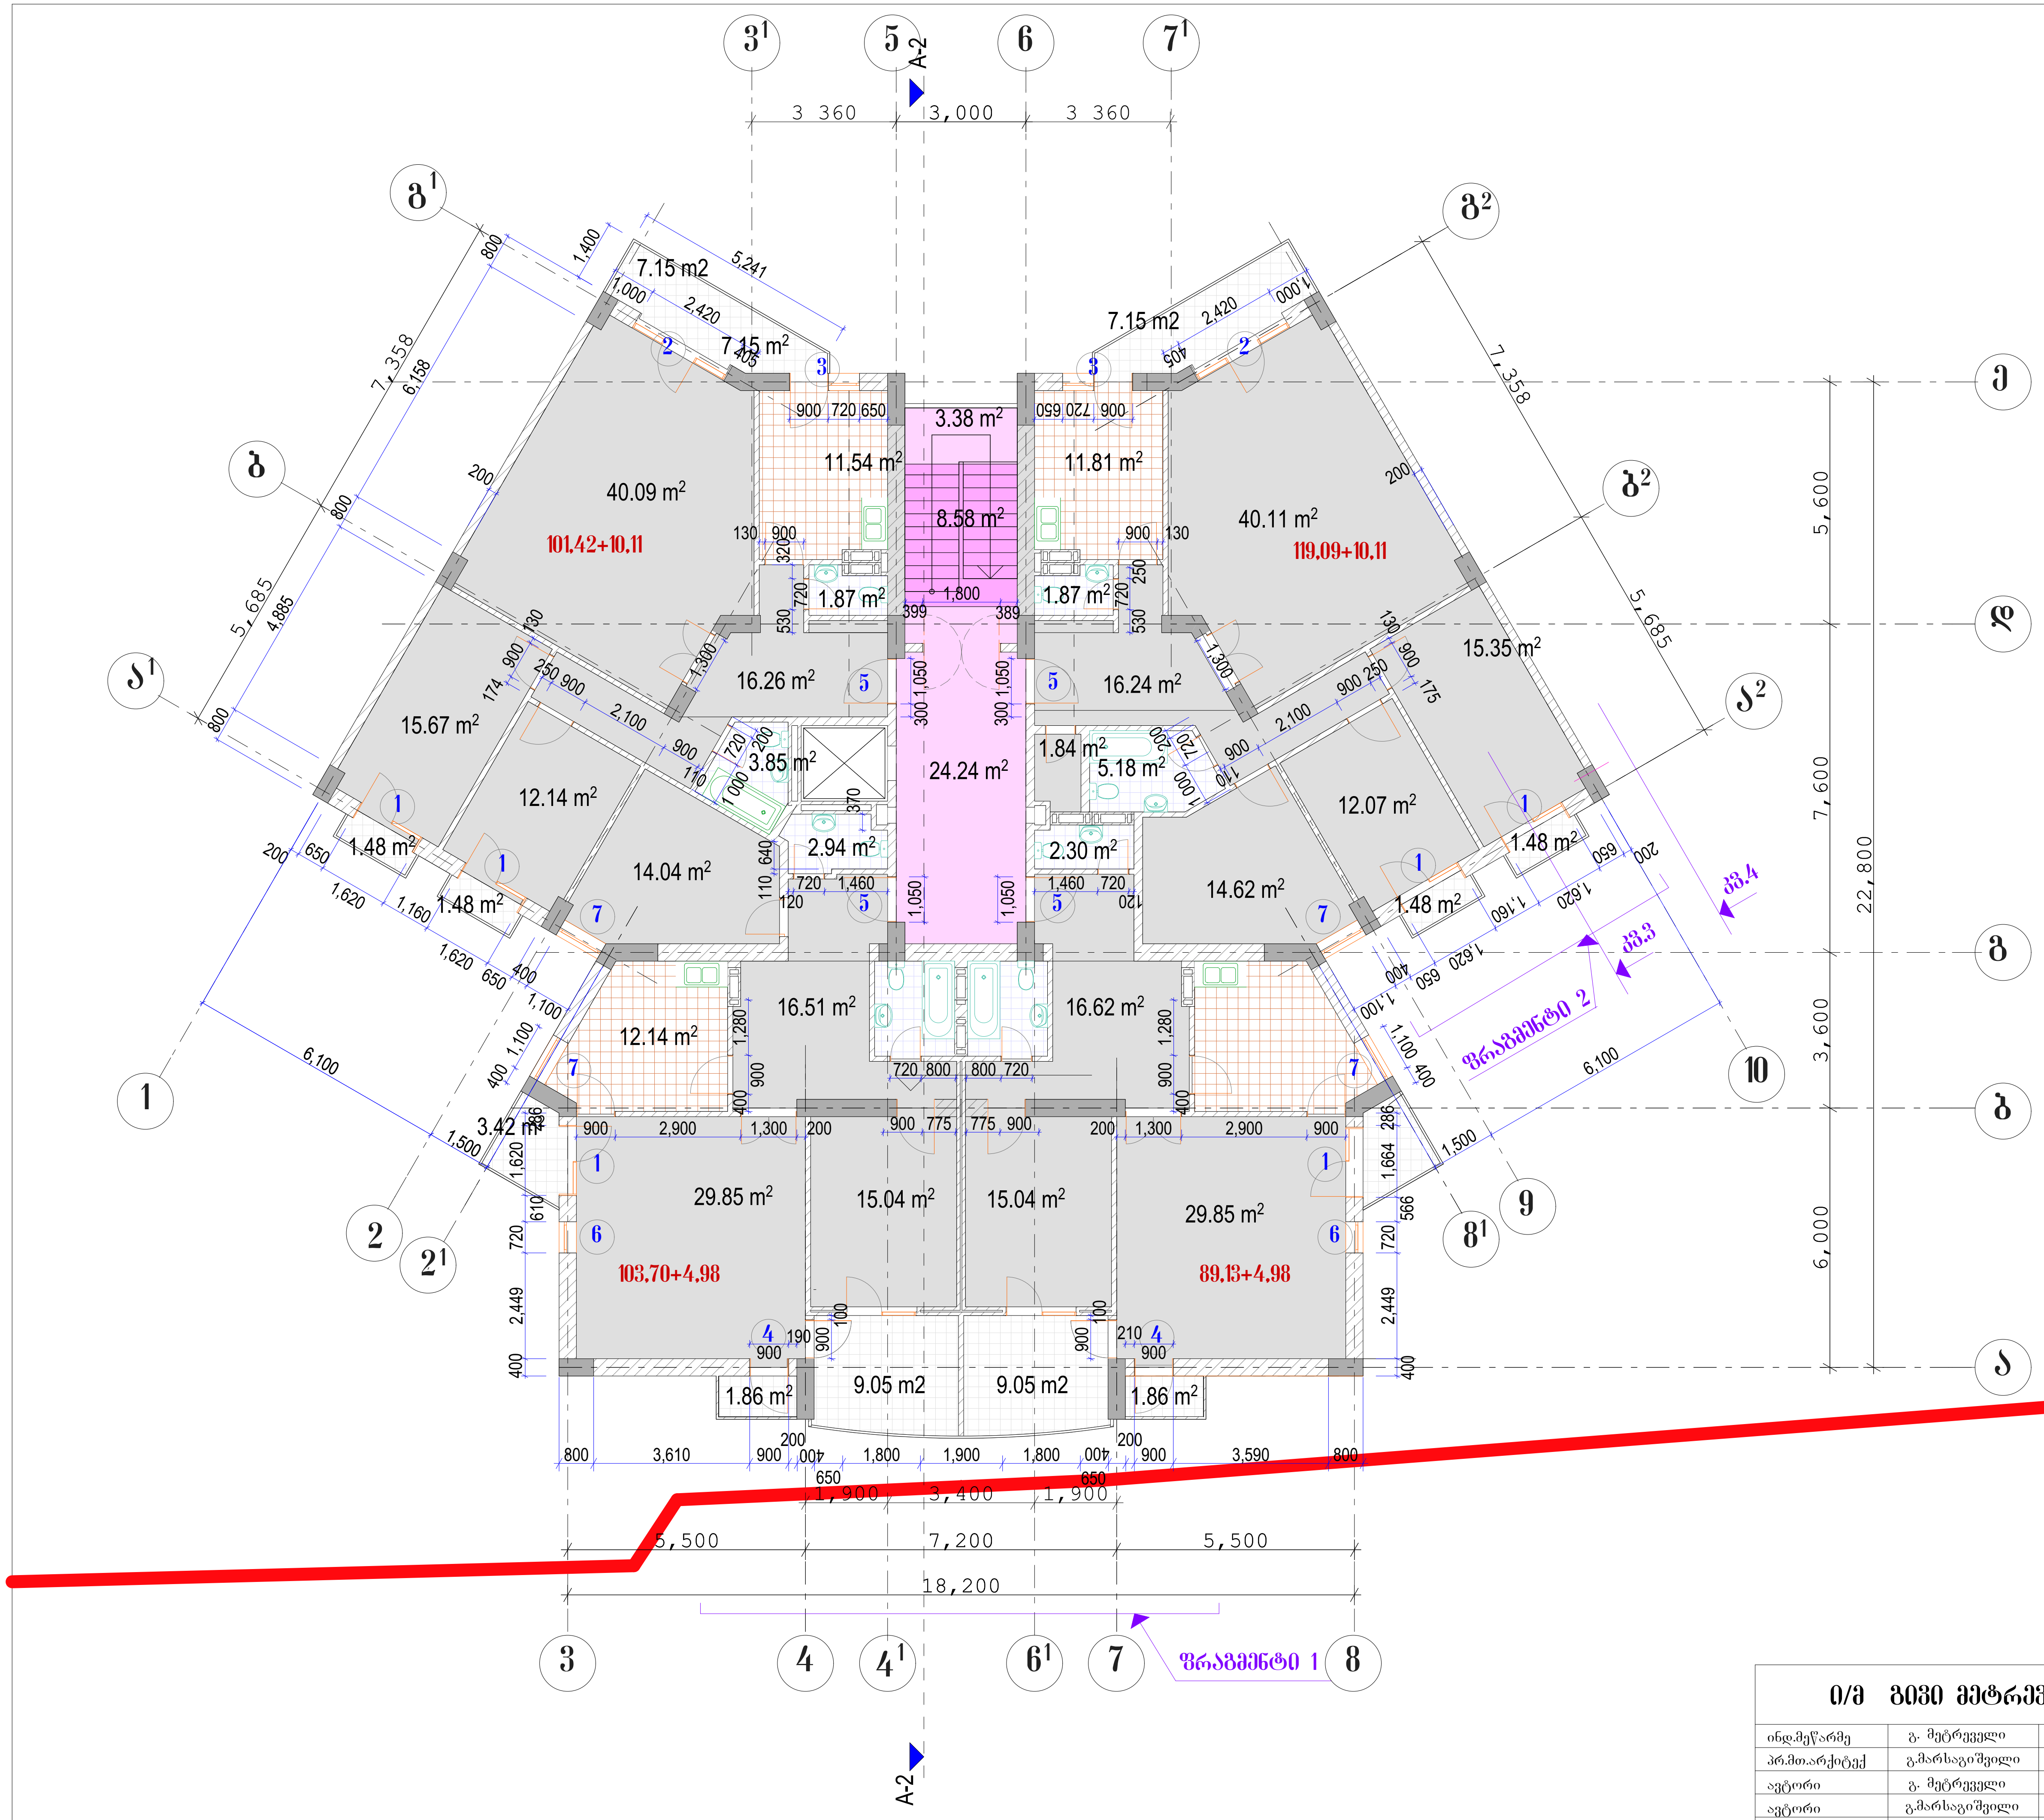

ი/მ გიგი მეტრეველი			ინდივიდუალური ბინათმშენებლობის ამხანაგობა თაბუკაშვილი 88 საცხოვრებელი სახლი შარტავასა და გოთუას ქუჩებზე	
ინდ.მეწარმე	გ. მეტრეველი		ბლოკი 5	სტადია მ.
პრ.მთ.არქიტექ	გ.მარსაგიშვილი			
ავტორი	გ. მეტრეველი		გეგმა 16.500 ნიშნულზე	დაკვ. 1/01
ავტორი	გ.მარსაგიშვილი			ფურც № 9'
დაამუშავა	ე.ოძელაშვილი		მასშ. 1:150 ინვ. №	ფურცლ. 19

ბლოკი 5

გეგმა 19.800 ნიშნულზე

მ 1:150

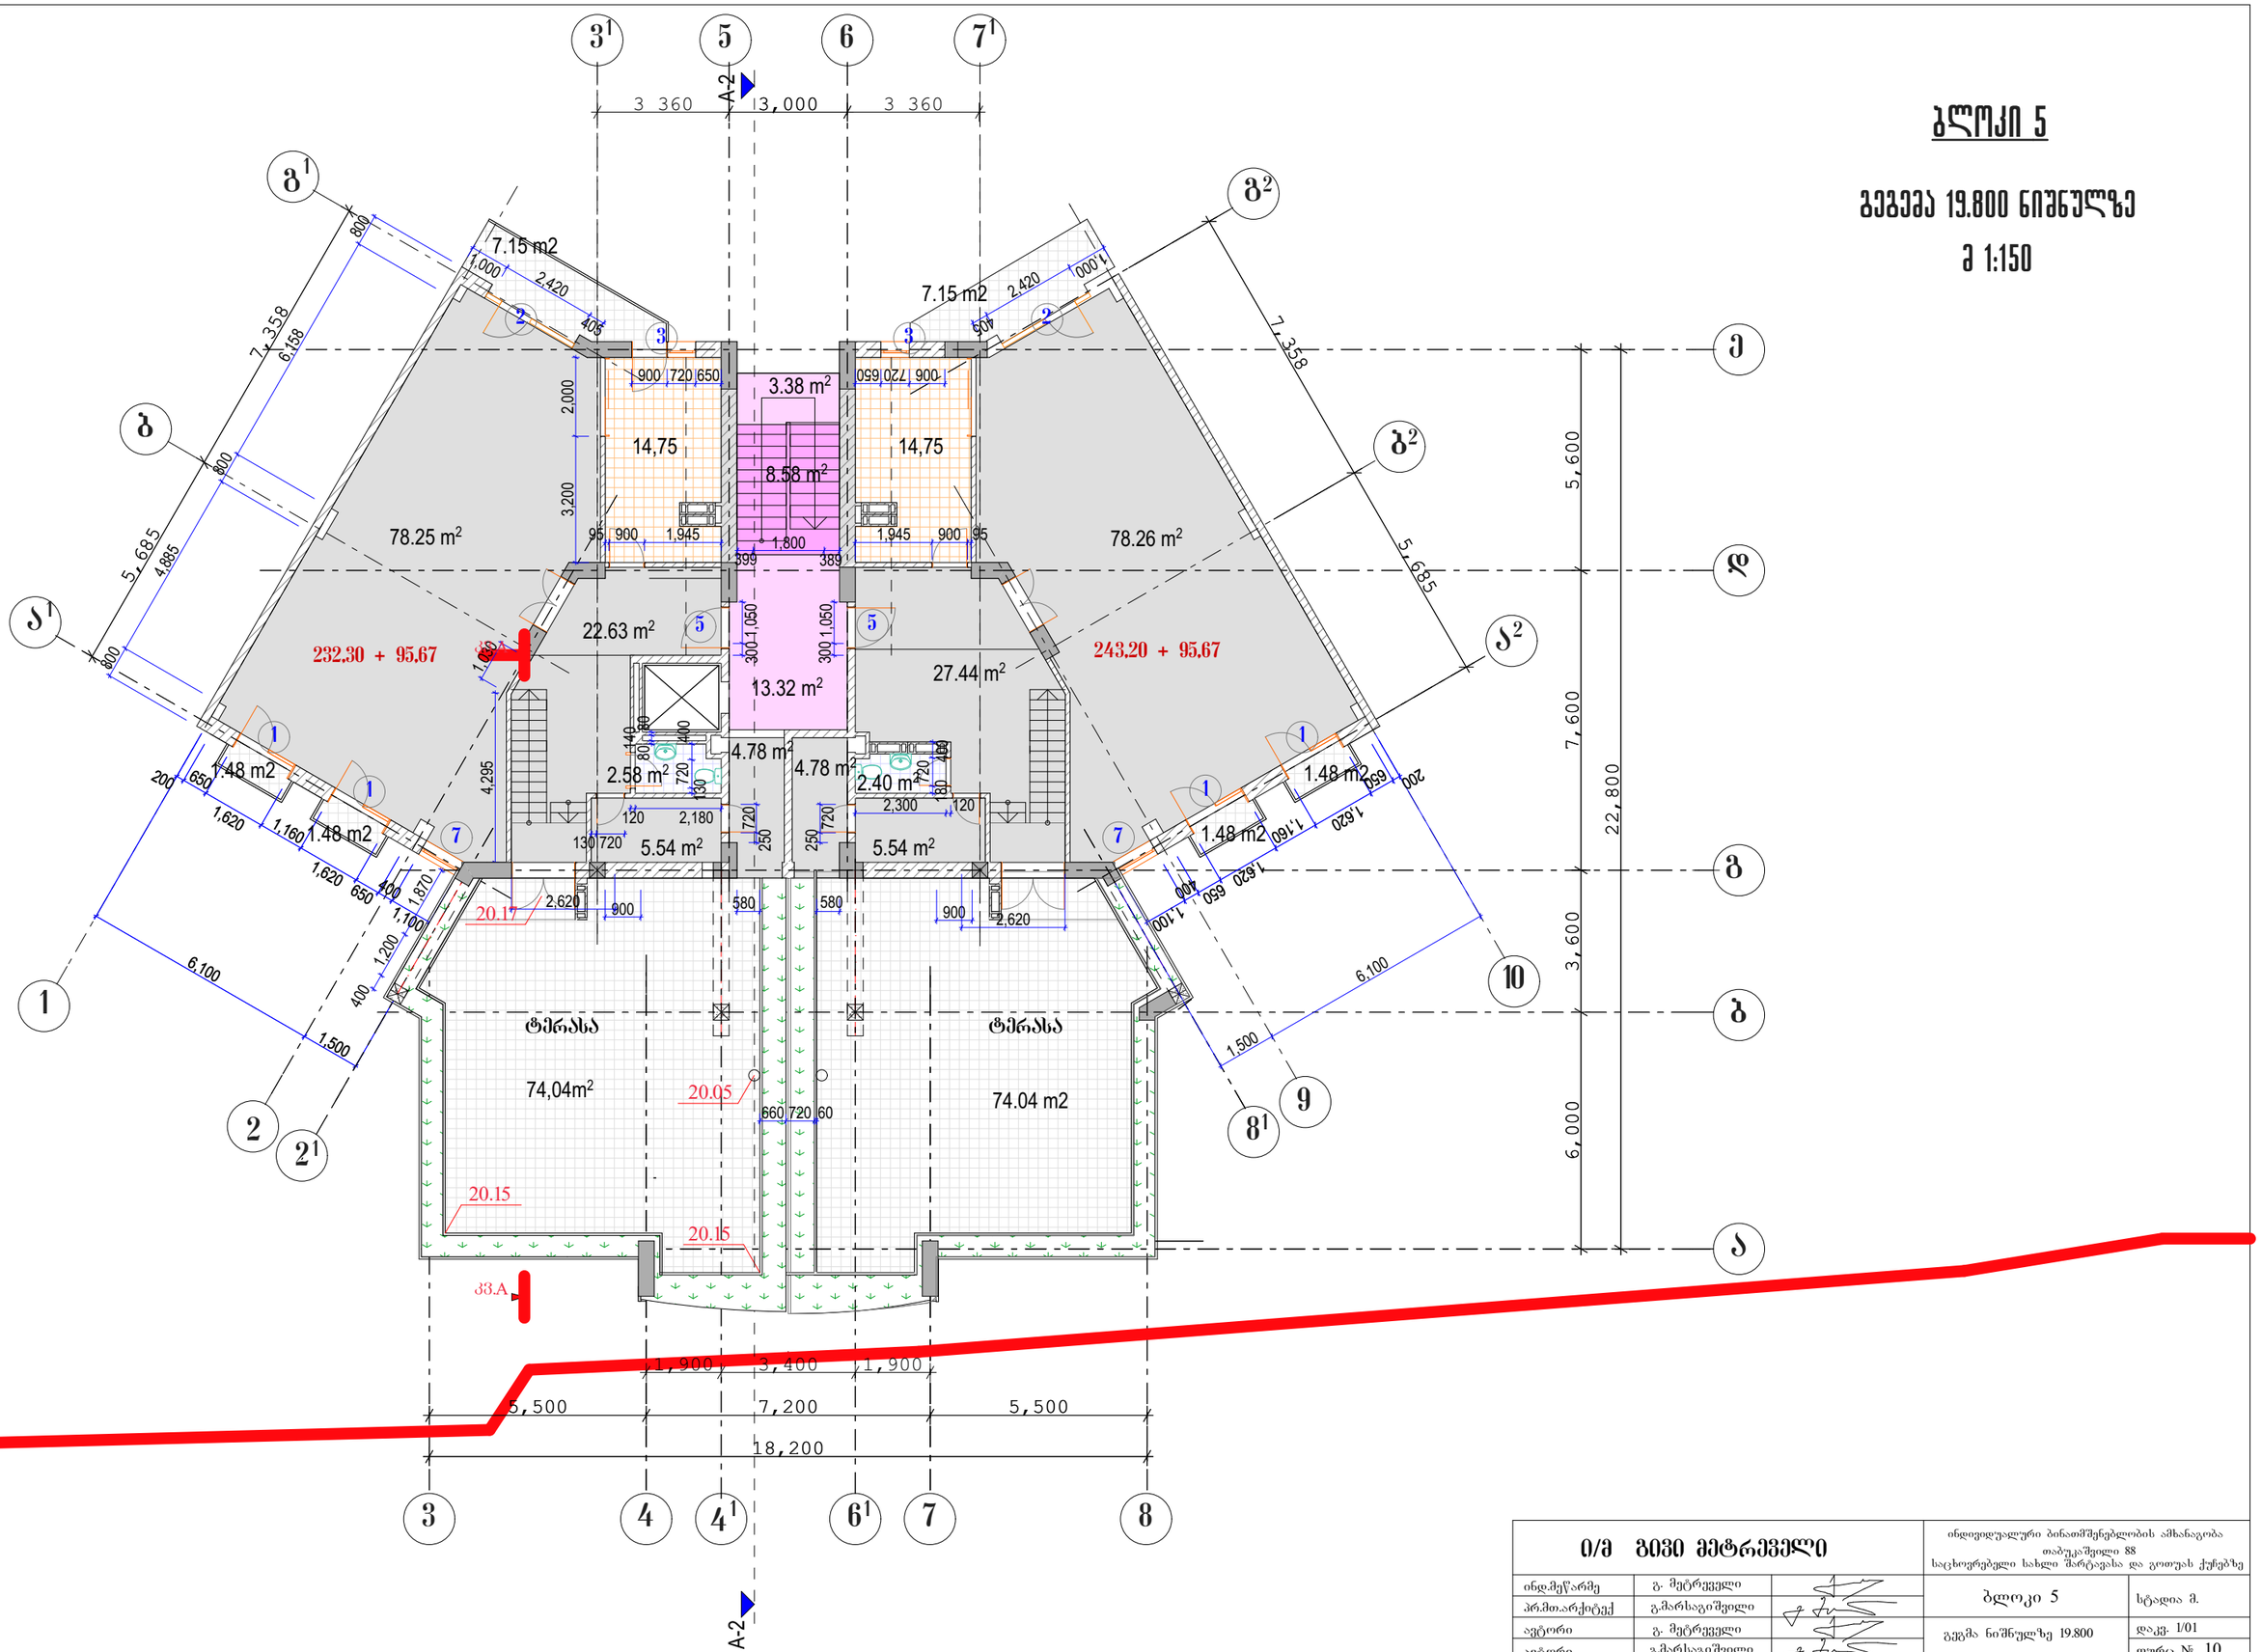

0/მ მიწის მეტრაჟები			ინდივიდუალური ბინათმშენებლობის ამხანაგობა თაბუკაშვილი 88 საცხოვრებელი სახლი შარტავასა და გოთუას ქუჩებზე	
ინდ.მეწარმე	გ. მეტრეველი		ბლოკი 5	სტადია მ.
პრ.მთ.არქიტექ	გ.მარსაგიშვილი			
ავტორი	გ. მეტრეველი		გეგმა ნიშნულზე 19.800	დაკვ. I/01
ავტორი	გ.მარსაგიშვილი			ფურც № 10
დაამუშავა	ე.ოძელაშვილი		მას'შ. 1:150 ინვ. №	ფურცლ. 18

ბლოკი 5

გეგმა 23.100 ნიშნულზე

მ 1:150

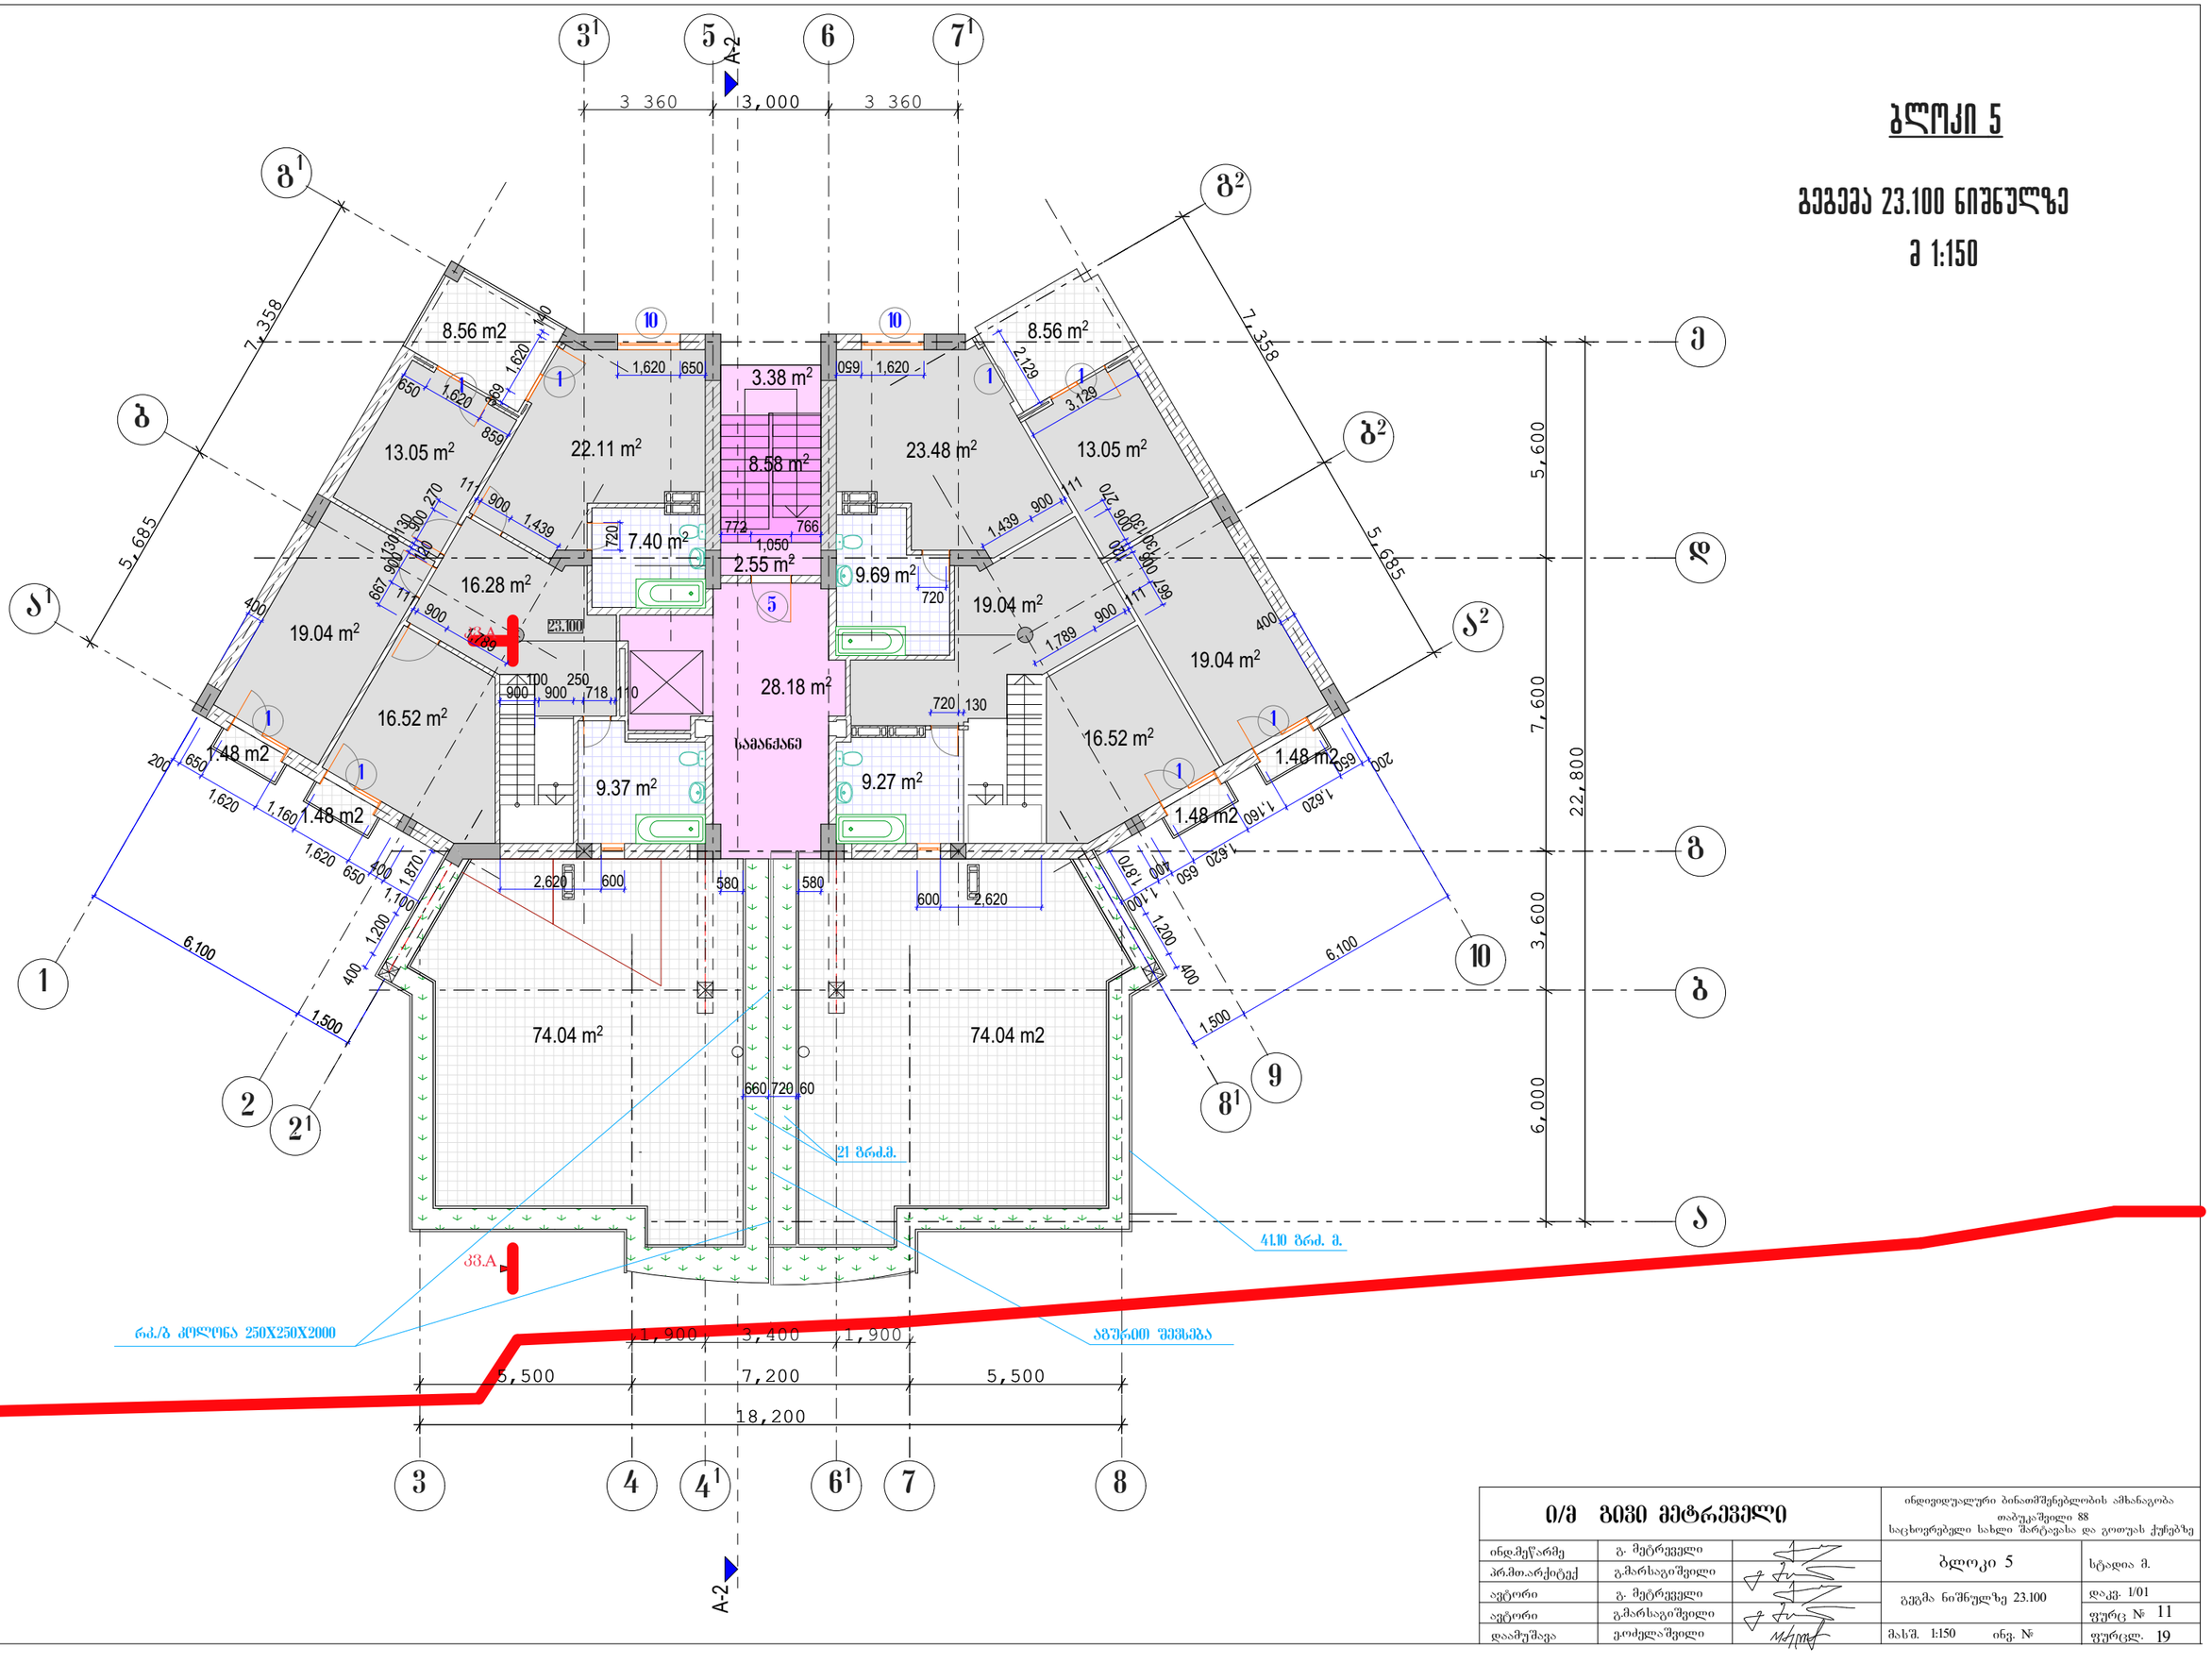

0/მ გივი მეტრეველი			ინდივიდუალური ბინათმშენებლობის ამხანაგობა თაბუკაშვილი 88 საცხოვრებელი სახლი შარტავასა და გოთუას ქუჩებზე	
ინდ.მეწარმე	გ. მეტრეველი		ბლოკი 5	სტადია მ.
პრ.მთ.არქიტექ	გ.მარსაგიშვილი			
ავტორი	გ. მეტრეველი		გეგმა ნიშნულზე 23.100	დაკვ. I/01
ავტორი	გ.მარსაგიშვილი			ფურც № 11
დაამუშავა	ე.ოძელაშვილი		მას'შ. 1:150 ინვ. №	ფურცლ. 19

ბლოკი 5

გეგმა 26.400 ნიშნულზე

მ 1:150

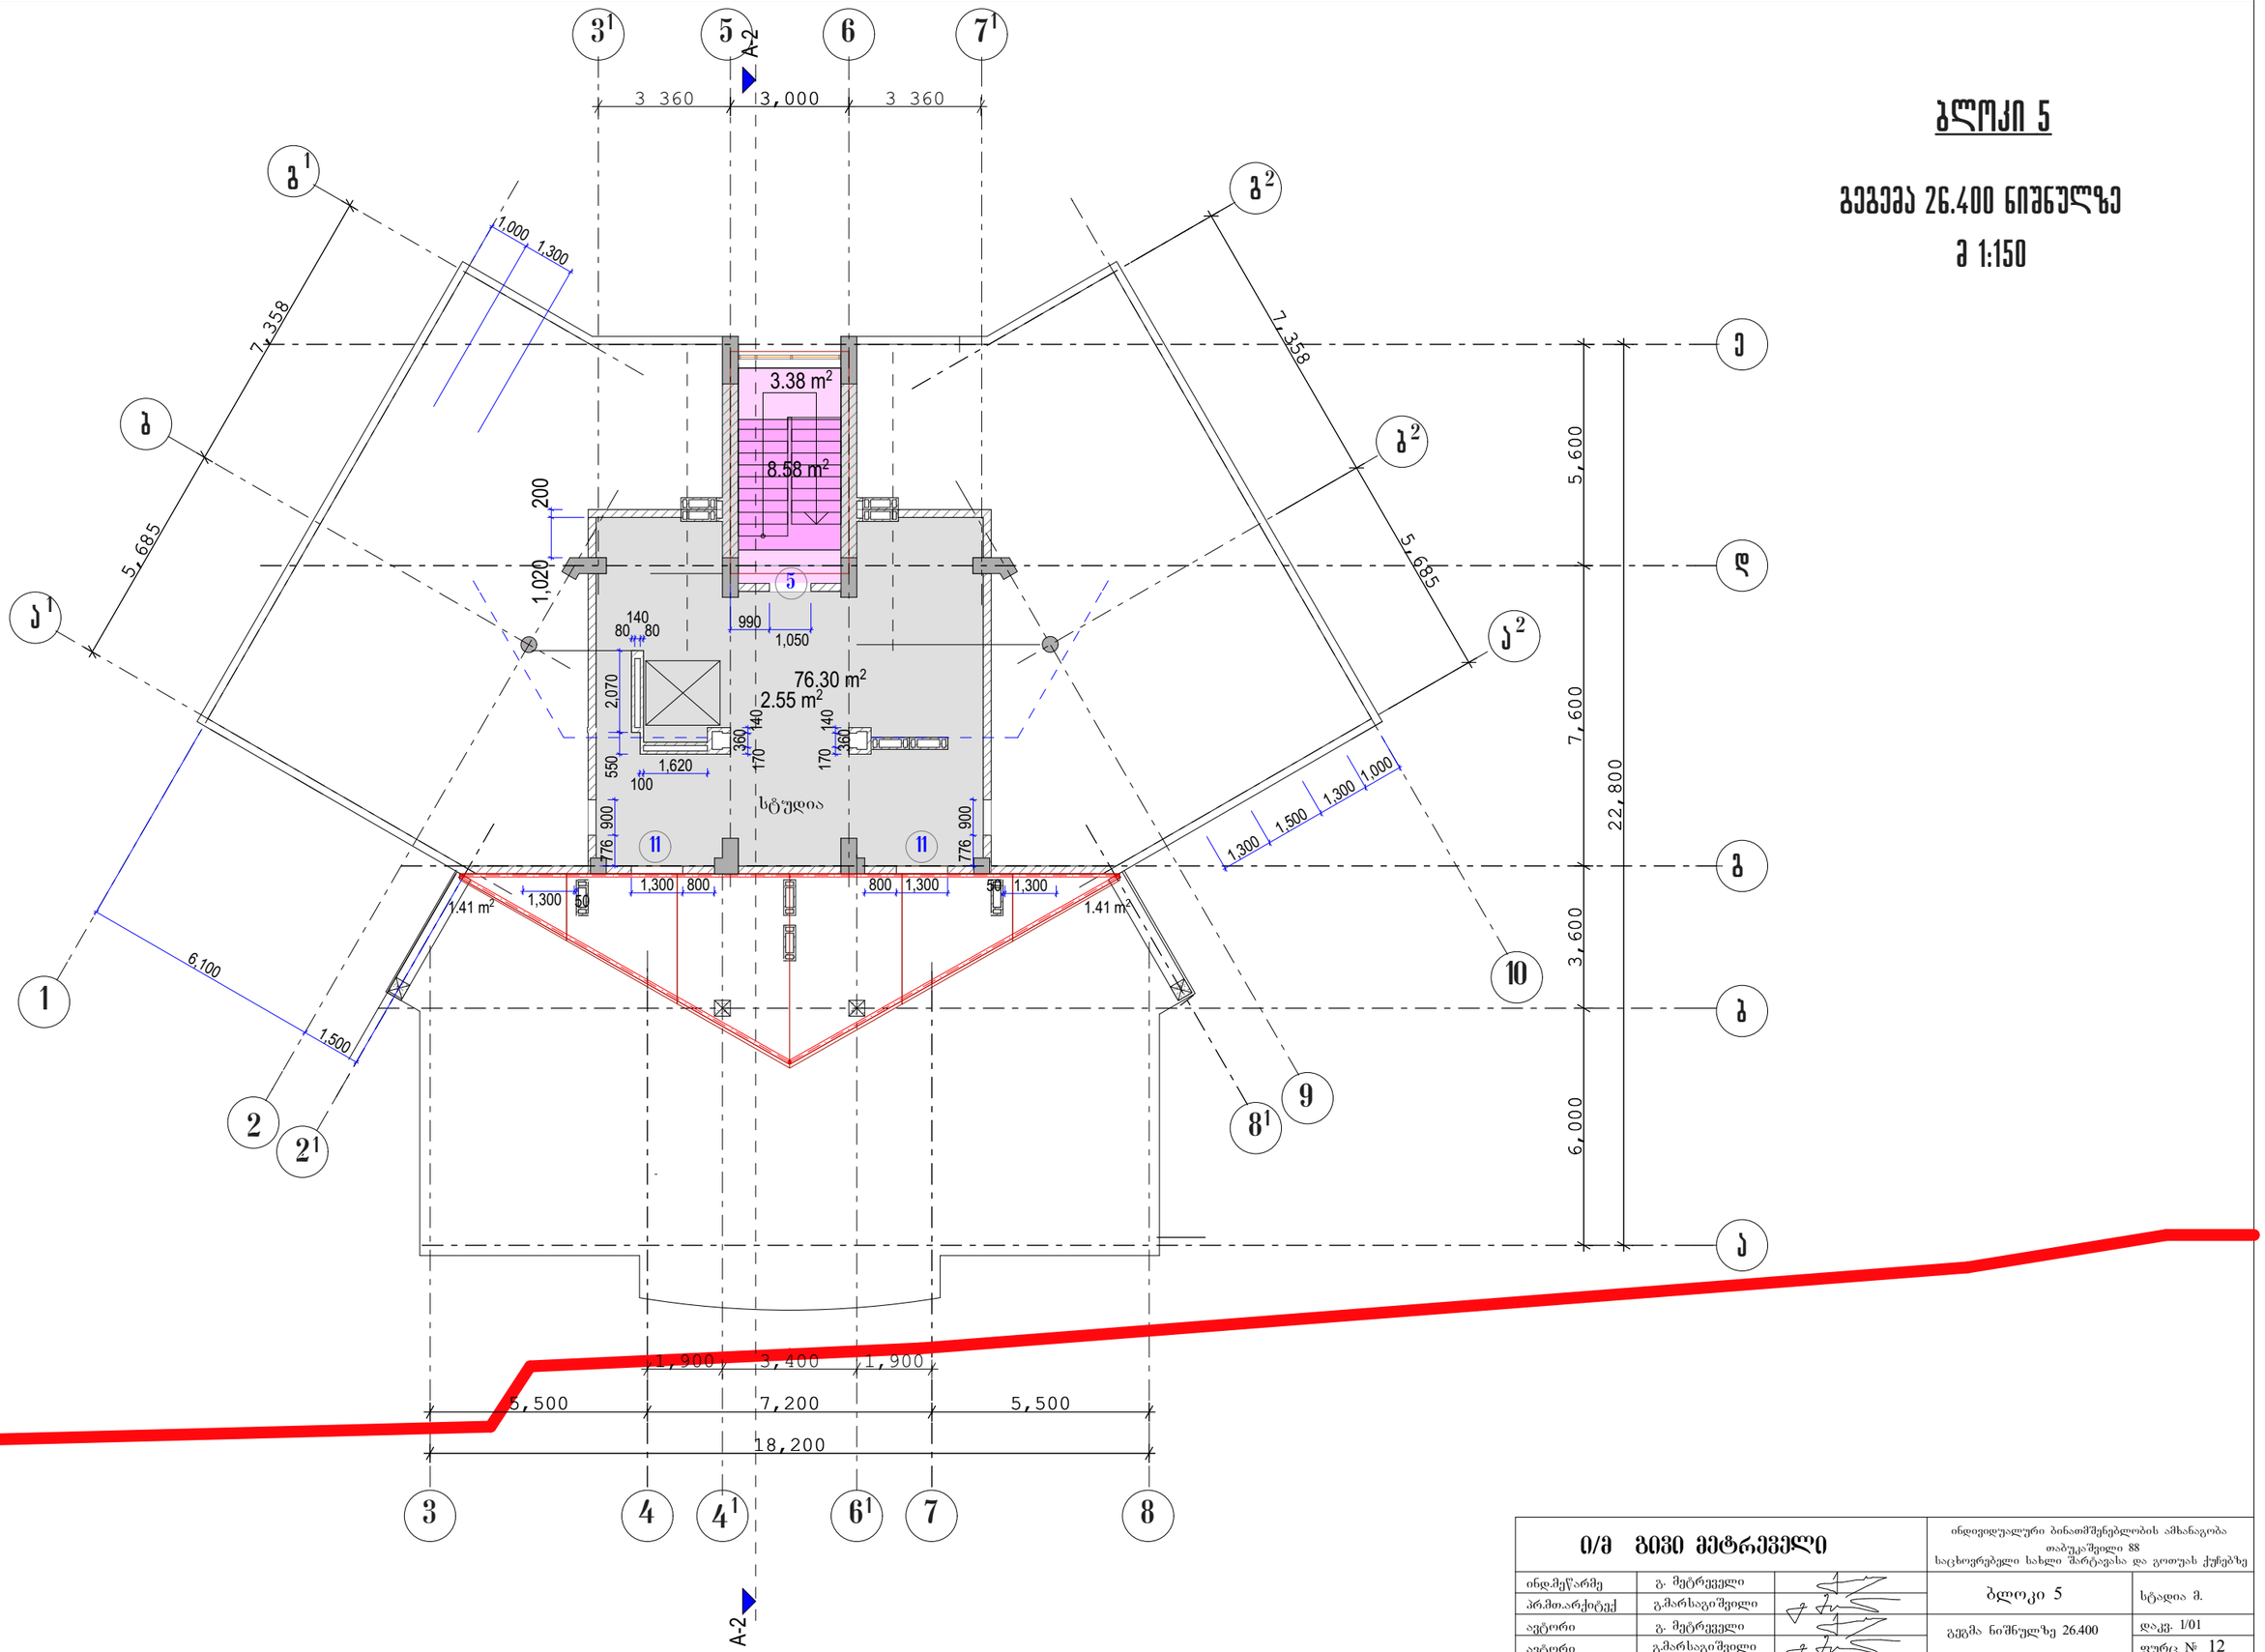

0/მ გივი მეტრეველი			ინდივიდუალური ბინათმშენებლობის ამხანაგობა თაბუკაშვილი 88 საცხოვრებელი სახლი შარტავასა და გოთუას ქუჩებზე	
ინდ.მეწარმე	გ. მეტრეველი		ბლოკი 5	სტადია მ.
პრ.მთ.არქიტექ	გ.მარსაგიშვილი			
ავტორი	გ. მეტრეველი		გეგმა ნიშნულზე 26.400	დაკვ. 1/01
ავტორი	გ.მარსაგიშვილი			ფურც № 12
დაამუშავა	ე.ოძელაშვილი		მასშ. 1:150 ინვ. №	ფურცლ. 19

ბლოკი 5

სახურავის გეგმა

მ 1:150

სახურავის ფართი

ზ-1	227.22	მ²
ზ-2	112.87	მ²
ზ-3	135.62	მ²

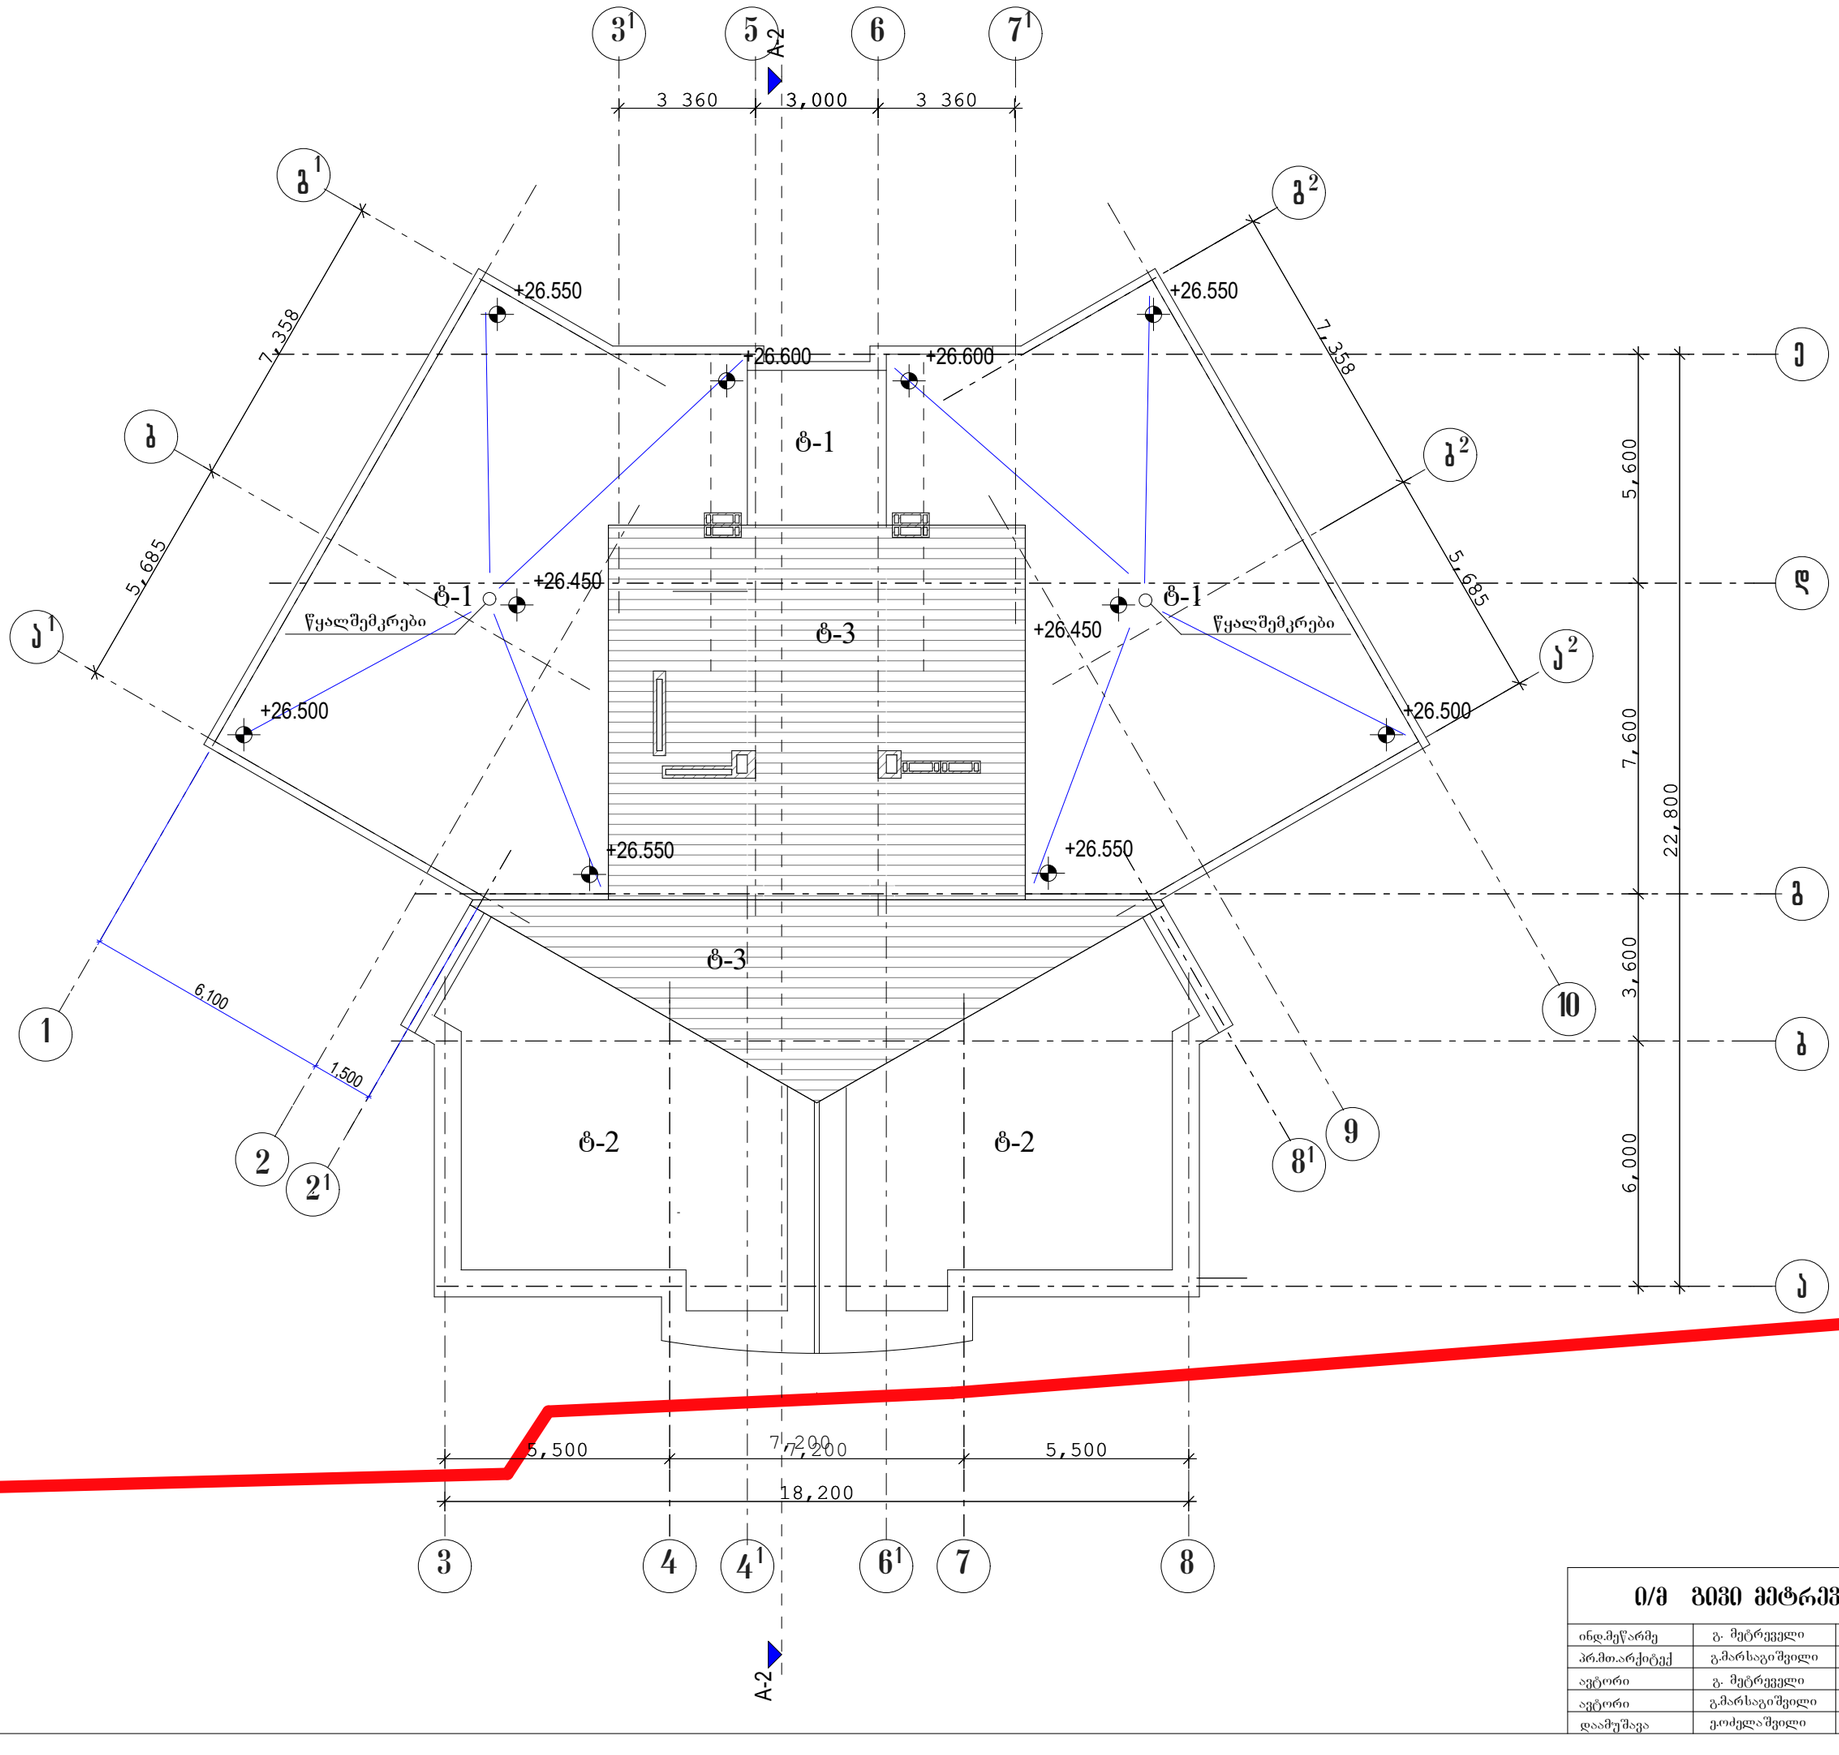

ი/მ გივი მეტრეველი			ინდივიდუალური ბინათმშენებლობის ამხანაგობა თაბუკაშვილი 88 საცხოვრებელი სახლი შარტავასა და გოთუას ქუჩებზე	
ინდ.მეწარმე	გ. მეტრეველი		ბლოკი 5	სტადია მ.
პრ.მთ.არქიტექ	გ.მარსაგიშვილი			
ავტორი	გ. მეტრეველი		სახურავის გეგმა	დაკვ. I/01
ავტორი	გ.მარსაგიშვილი			ფურც № 13
დაამუშავა	ე.ოძელაშვილი		მასშ. 1:150 ინვ. №	ფურცლ. 19