Sps "reestri"

TbilisSi isani-samgoris raionSi qinZmaraulis Sesaxvevi #4a-s mimdebared Sps "madani"-s s/k 406035455s sakuTrebaSi registrirebuli 1379 kv.m arasasoflo-sameu

q.
g.g.g.a
saiuZveli
amonaweri
sajaro
reestridan
gancxadebis
registraciis

mtkvris quCa #6

#882014175150 miwis (uZravi qonebis) sakadastro kodiN 01.19.33.003.106


situaciuri sqema
m. 1 : 5 000

qalaqgegmarebis ganyofileba

ganyofilebis ufrosi		
mTavari specialisti		

sainvesticio ganyofileba

ganyofilebis ufrosi		
mTavari specialisti		
miwis nakveTis funqcia da qalaqmSeneblobiTi pirobebis parametrebi		

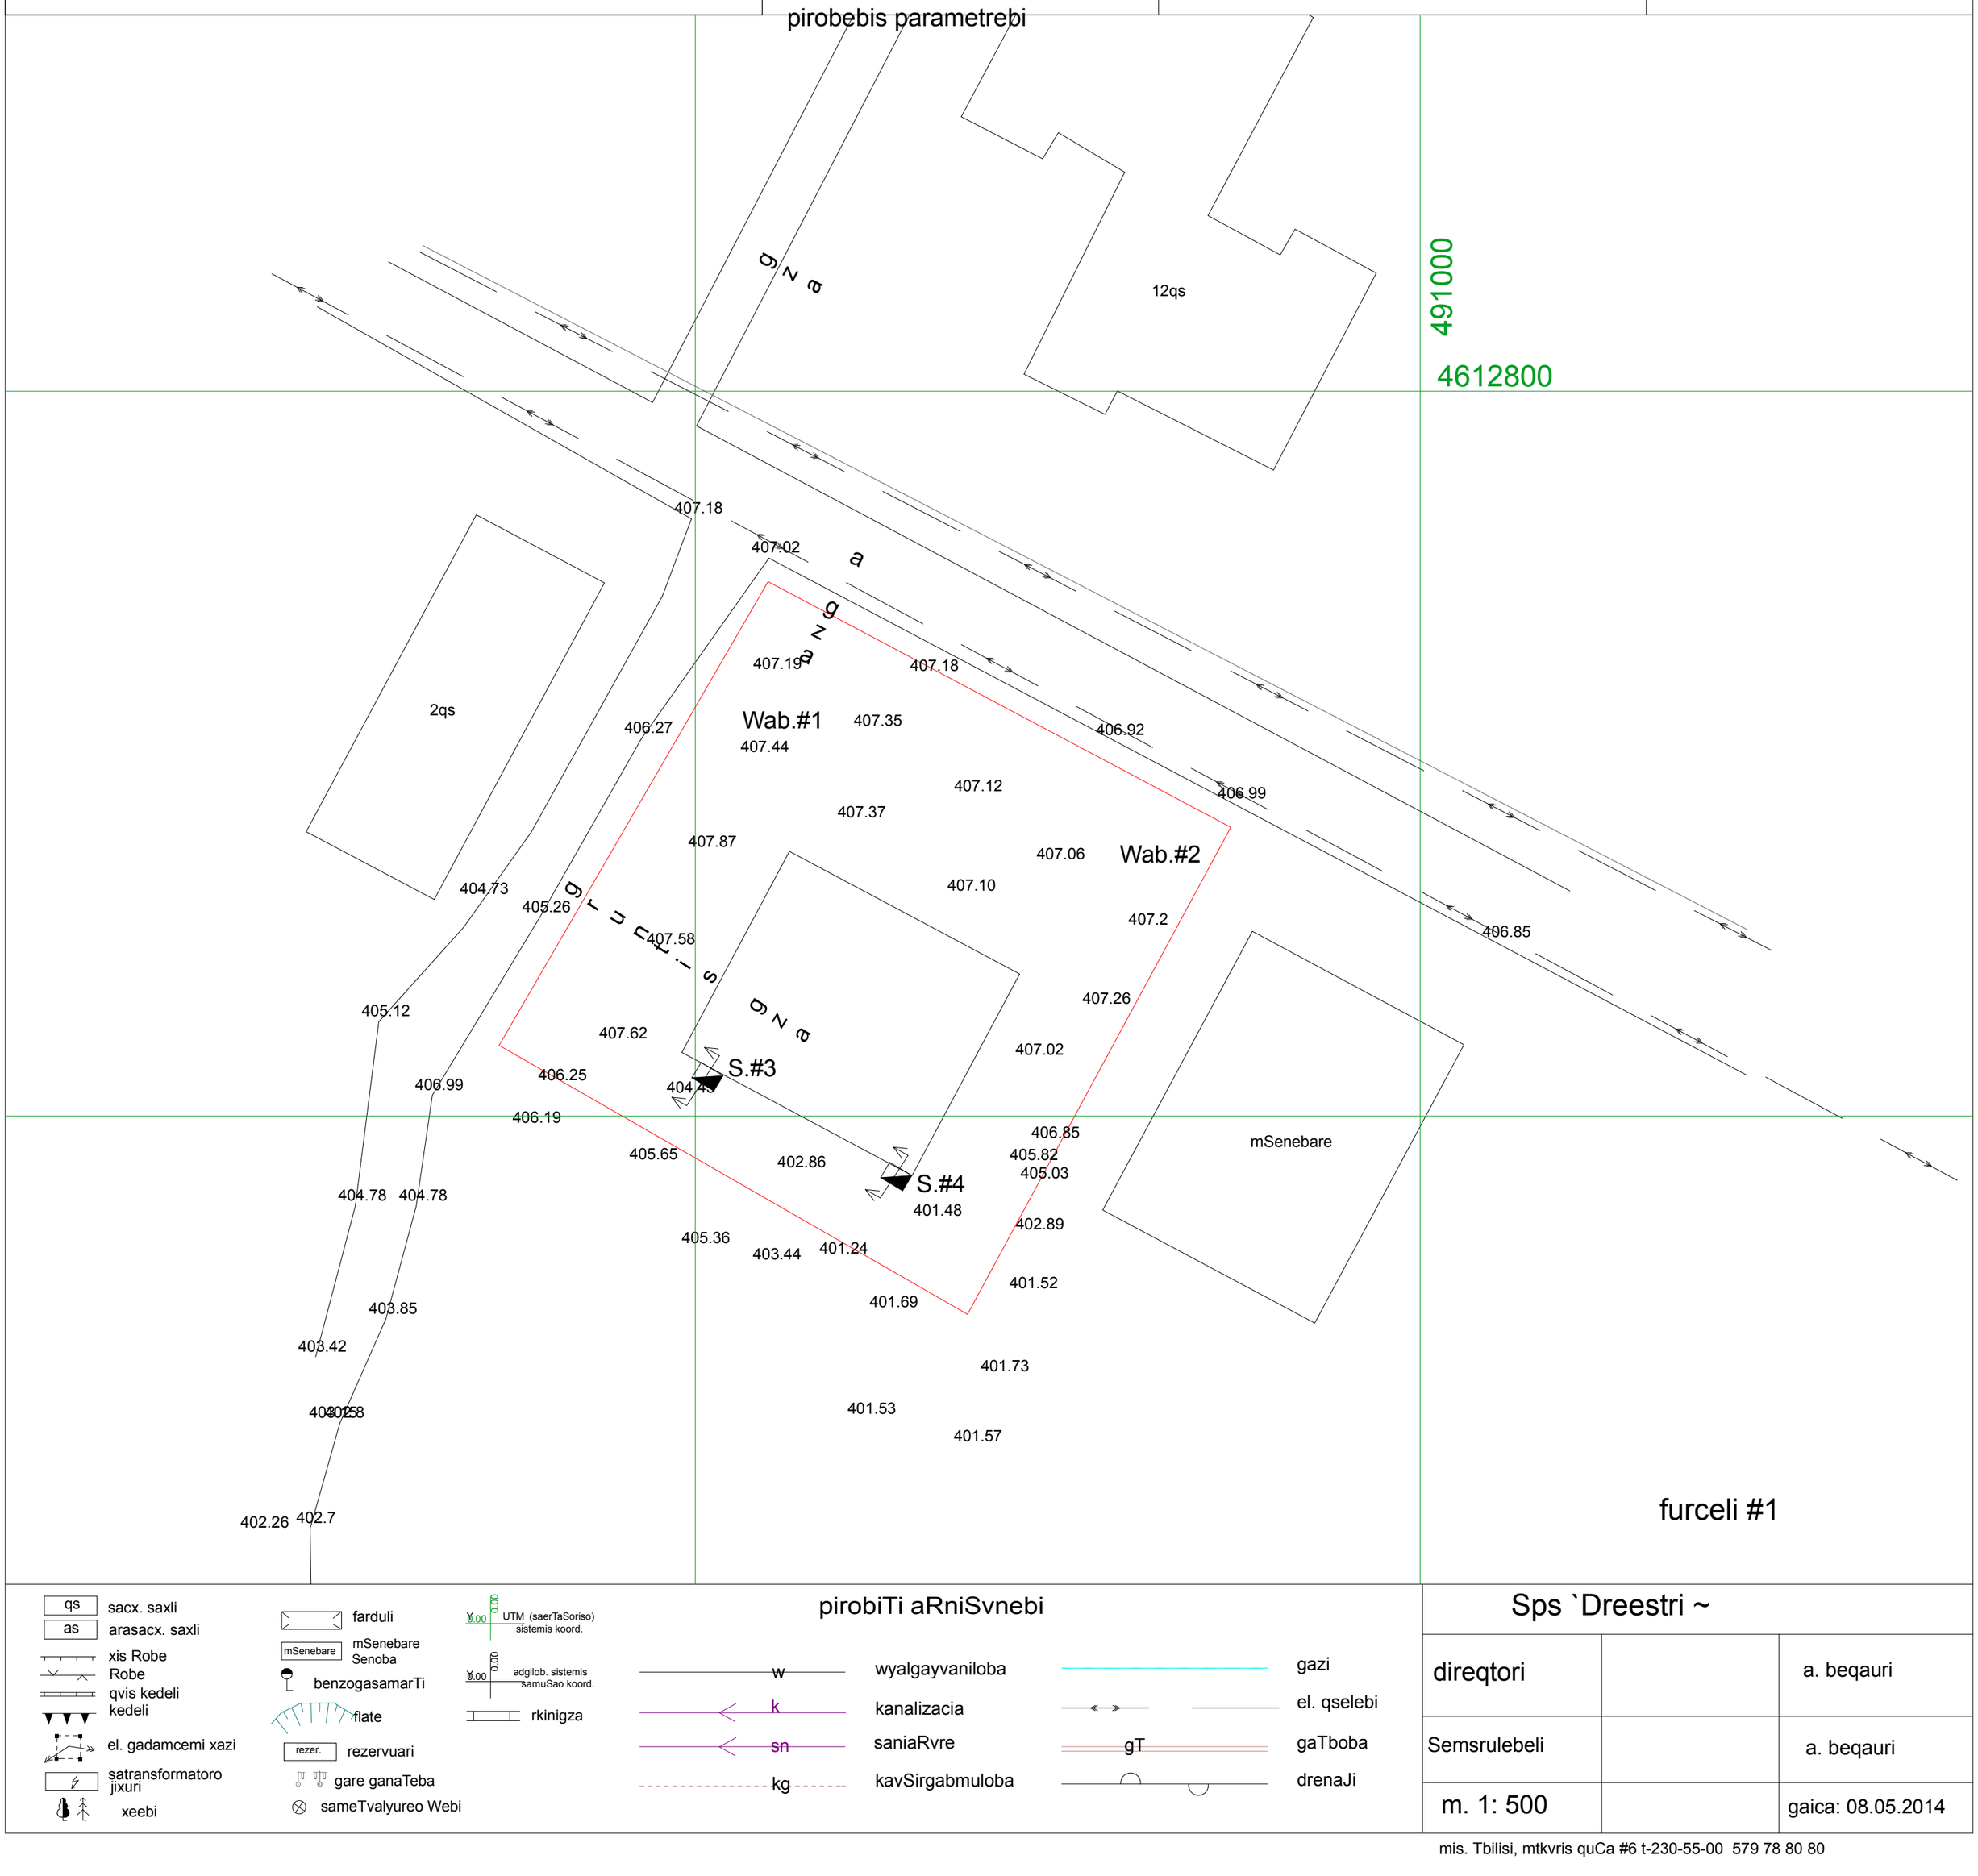

furceli #1

qs sacx. saxli
as arasacx. saxli
xis Robe
Robe
qvis kedeli
kedeli
el. gadamcemi xazi
satransformatoro jixuri
xeebi

farduli
mSenebare Senoba
benzogasamarTi
flate
rezer. rezervuari
gare ganaTeba
sameTvalyureo Webi

UTM (saerTaSoriso) sistemis koord.
adgilob. sistemis samuSao koord.
rkinigza


pirobiTi aRniSvnebi

w	wyalgayvaniloba		gazi
k	kanalizacia		el. qselebi
sn	saniaRvre	gT	gaTboba
kg	kavSirgabmuloba		drenaJi

Sps `Dreestri ~

direqtori		a. beqauri
Semsrulebeli		a. beqauri
m. 1: 500		gaica: 08.05.2014

ფორმატი	დაკვეთა №	ფაილის სახელი
A-3		

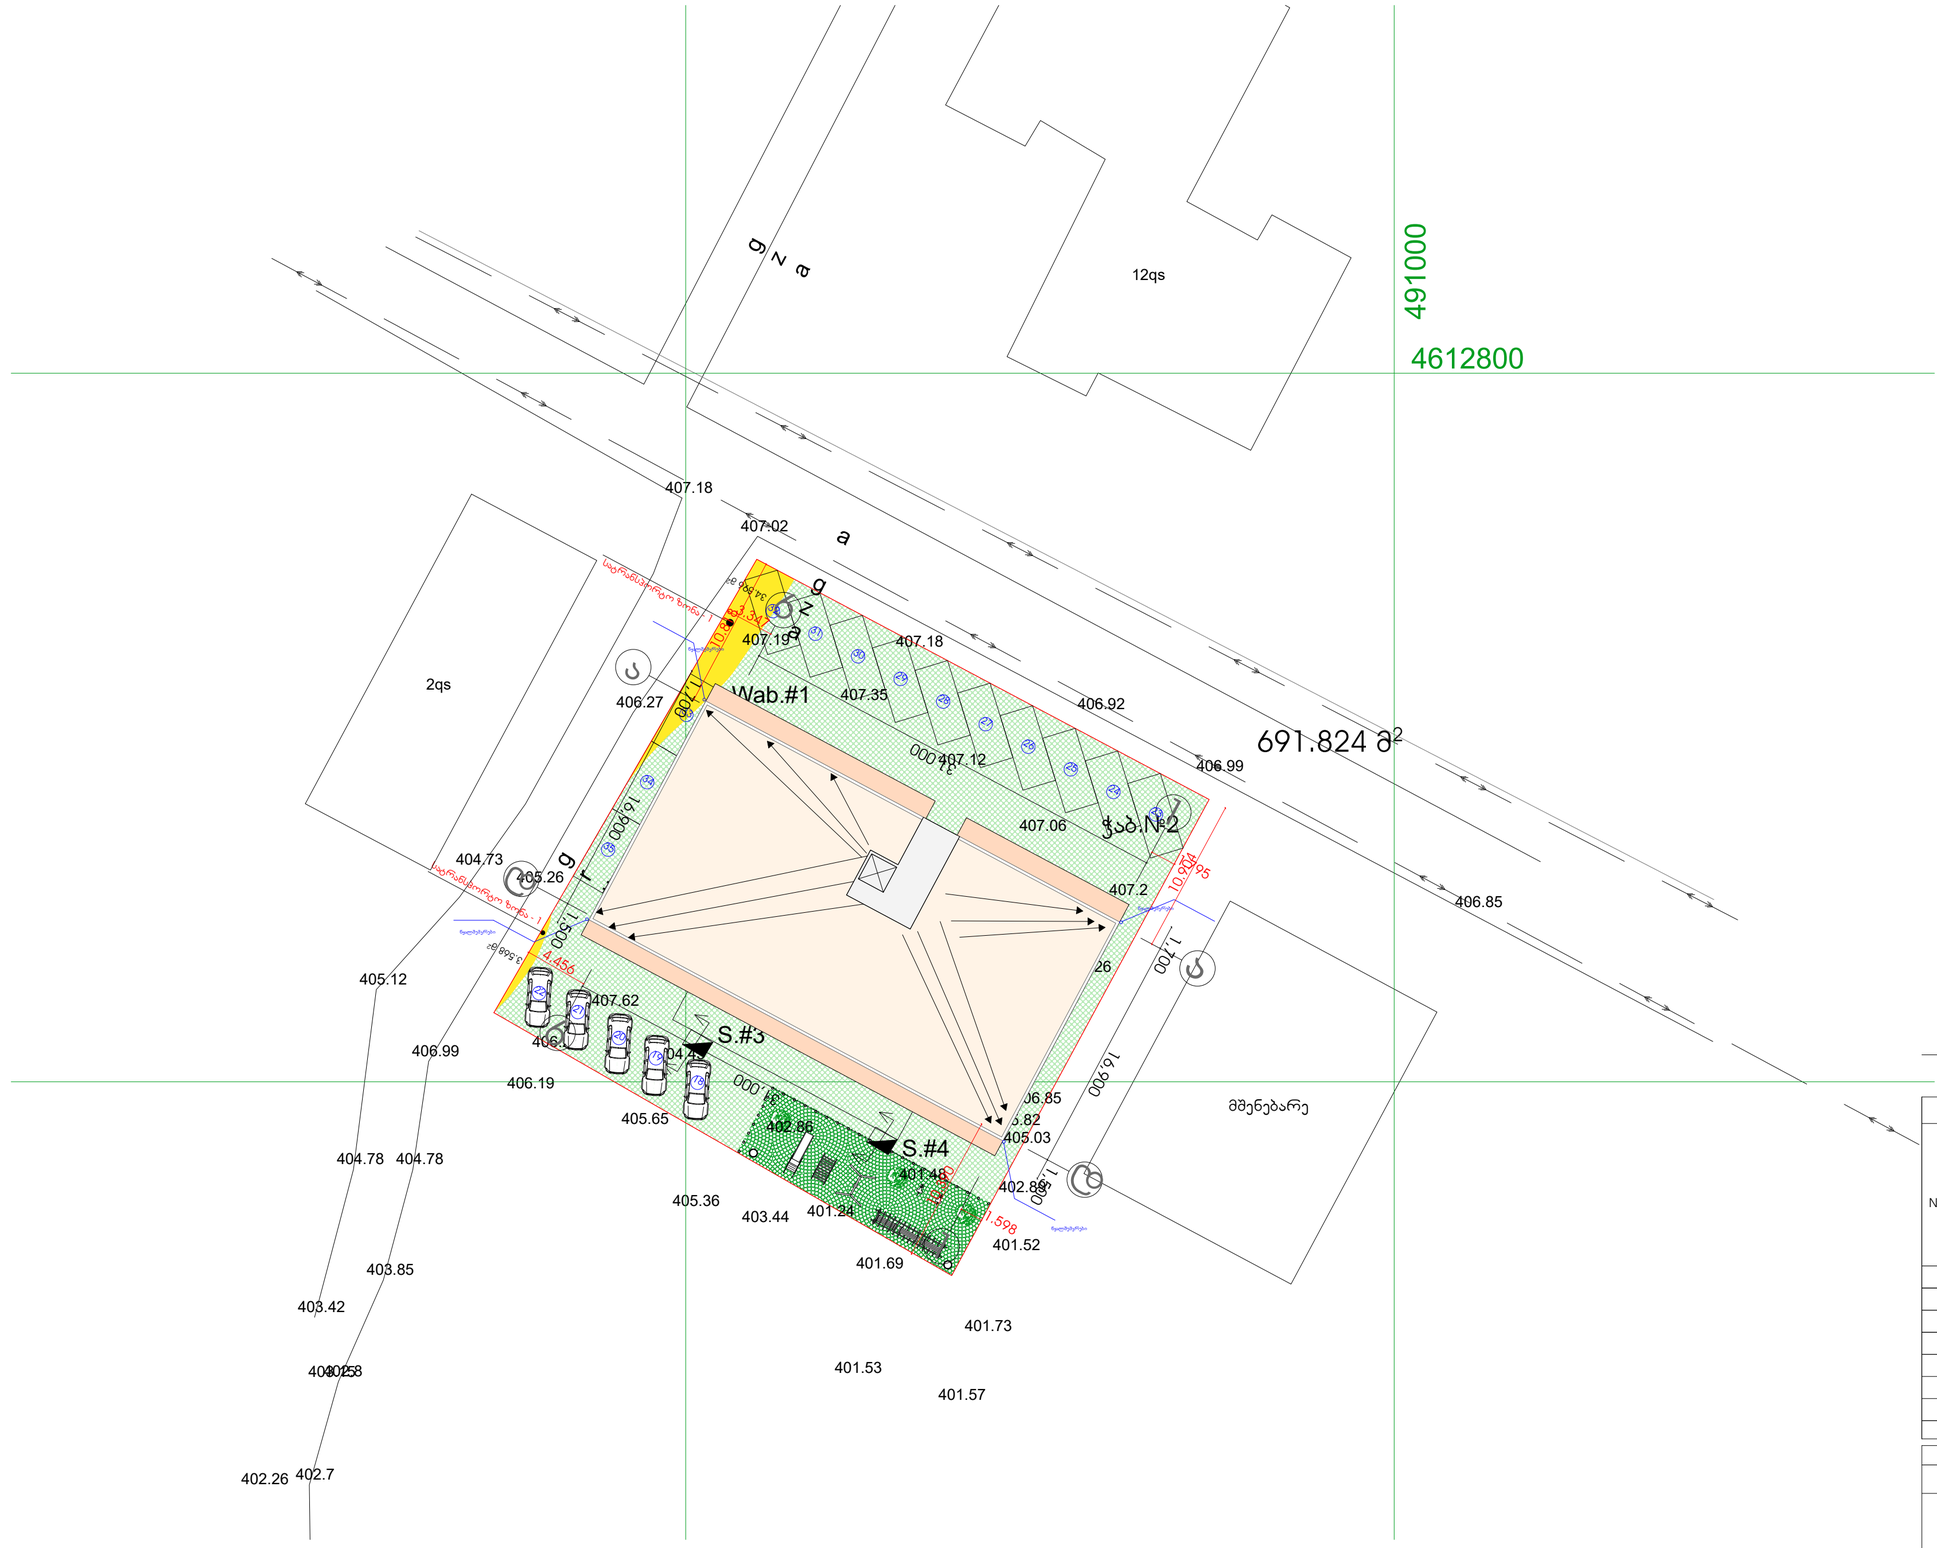
491000
4612800
12qs
2qs
მშენებარე
691.824 მ²
407.18
407.02
407.19
407.18
406.92
406.99
406.85
406.27
407.35
407.12
407.06
407.2
404.73
405.26
405.12
406.99
406.19
407.62
405.65
405.36
403.44
401.24
401.69
401.52
402.89
405.03
401.48
403.85
403.42
401.73
401.53
401.57
402.26
402.7
404.78
404.78
Wab.#1
S.#3
S.#4
ჯაბ.№2
16.900
11.700
10.954
4.456
1.598
3.348მ²
5.568მ²
1.500
1.100
1.100
1.100