ჯვრული 8-9

ფასადი A/2

ა 1:200

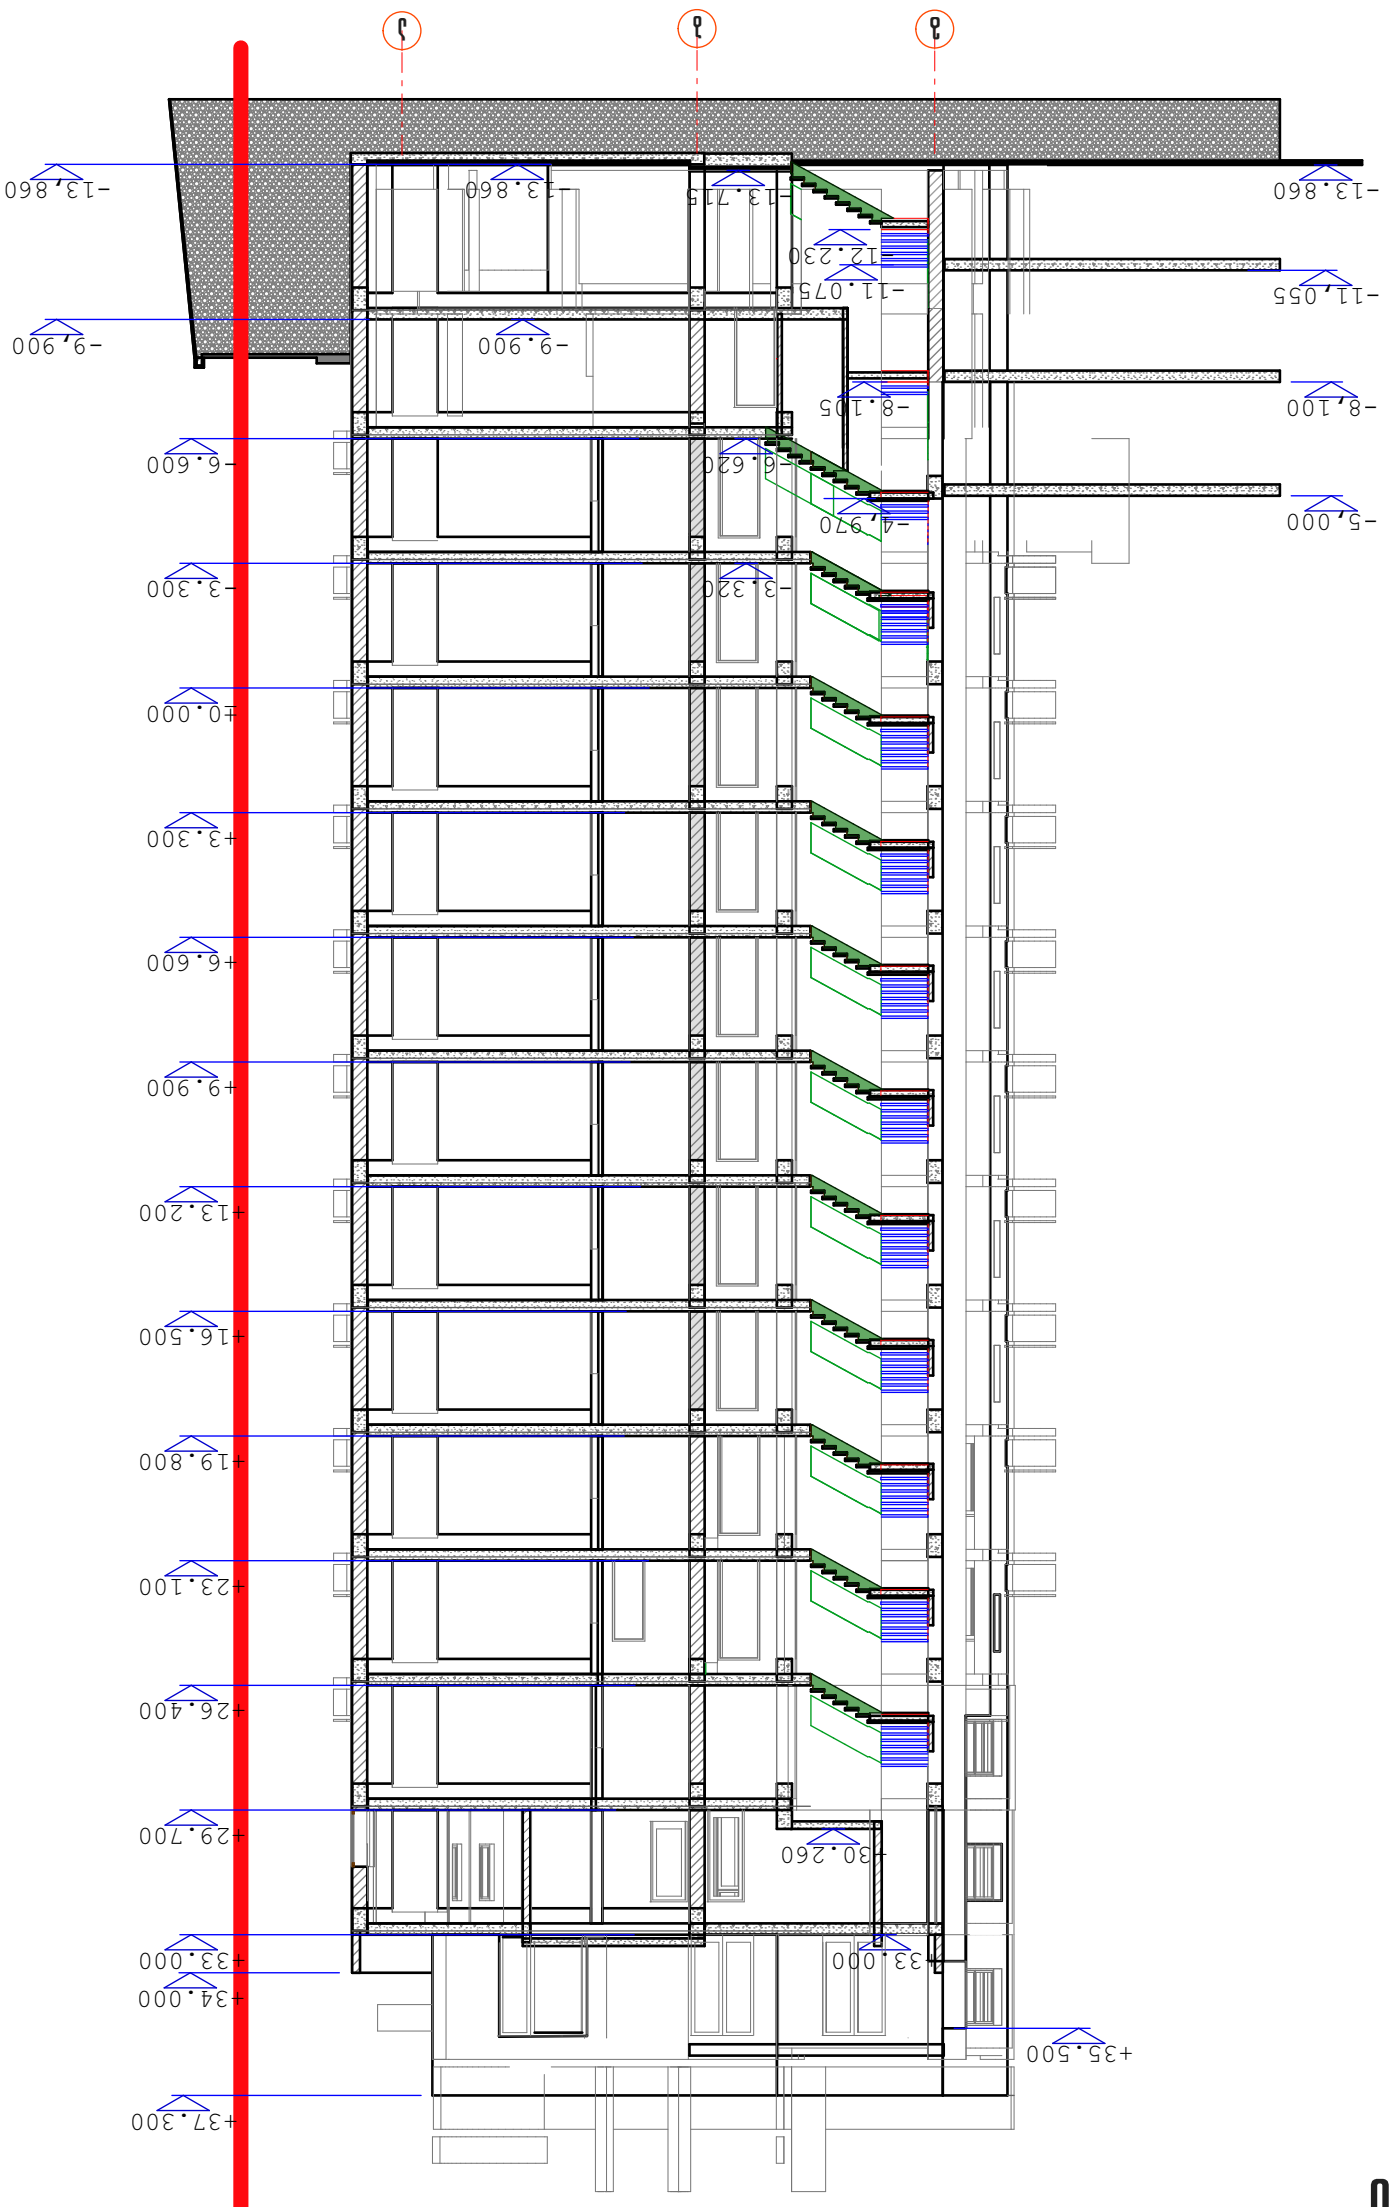

ინდ. ტიპური	ა. ბებუროვი		ზღვიური 8-9	სტადია	ა.
პრ.ხელმ. პროექტი	გ.ბაბანაძე				
ხელმძღვანელი	ბ. ბებუროვი		ჭრილი A/2	დაფა 1/01	
დამკვეთი	გ.გელაშვილი			ფურც. № 16	
დამკვეთის წარმომადგენელი	გიორგი ბებუროვი			ფურცელი 22	

ინვესტიციური პროექტის ავტორის ხელმოწერის ადგილი



Autodesk



ბლოკი 8-9

ჭრილი A/3

მ 1:200

			ინდივიდუალური ბინათმშენებლობის ამხანაგობა თაბუკაშვილი 88 საცხოვრებელი სახლი შარტავასა და გოთუას ქუჩებზე	
			ბლოკი 8-9	სტადია მ.
			ჭრილი A/3	დაკვ. 1/01
				ფურც № 17
			მასშ. 1:200 ინვ. №	ფურცლ. 22