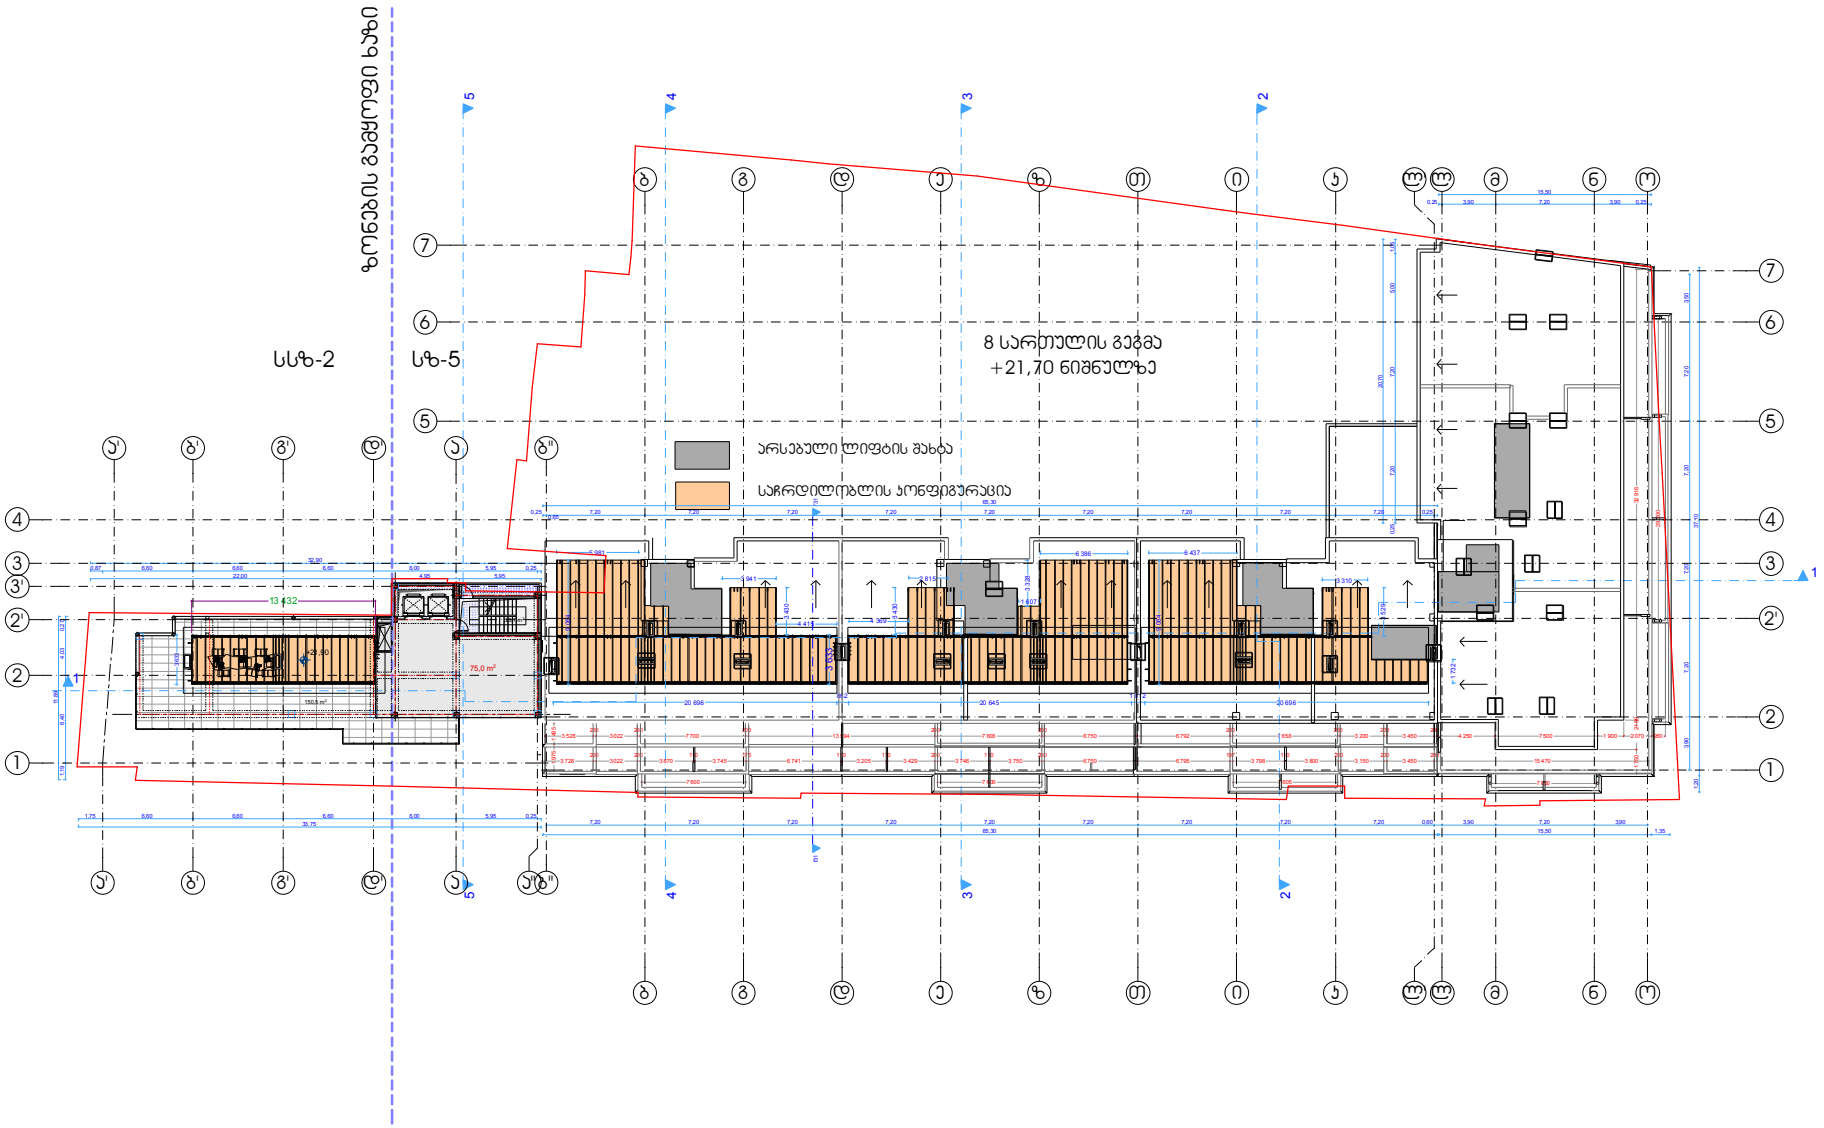

ფორმატი	A-3	თბილისი 2012 ნ.
		დასვეთა №

ექსპლიკაცია:

პირობითი ნიშნები

1 — ჭრილის ხაზი

0.00 — სართულის ნიშნული

±0,00 /456.50/ - არქიტექტურული ნიშნული

- ნაკვეთის საზღვარი

შენიშვნები:

1. ნახაზზე საპროექტო შენობის ნოლი შეესაბამება აბსოლუტურ ნიშნულს - 456.50
2. ნახაზზე ზომები მოცემულია მილიმეტრებში
3. ნახაზის ყველა ცვლილება მშენებლობისას შეთანხმებული უნდა იყოს პროექტის ავტორთან

დამკვეთი შპს "ემჯიაი"
ს/ა 205197865
დირექტორი მ.ბერიაშვილი
ელ-ფოსტა mgi.company@mail.com

მისამართი
თარხნიშვილის №2
ტელ.598 58 35 58

მეთანხმებულია დამკვეთთან	ხელმოწერა

პროექტის სახელწოდება

მრავალბინიანი საცხოვრებელი სახლი

შპს "ქართველი ხუროთმოძღვარი"
ს/ა 416302423
ელ-მის
ელ-ფოსტა KobaDzlierishvili@gmail.com

თანამდებობა	გვარი	ხელმოწერა	თარიღი
დირექტორი	ა. ქლიერიშვილი		
პროექტის ავტორი	ა. ქლიერიშვილი		
თანავტორი	მ. ტყემალაშვილი		
დამუშავა	დ. მარუაშვილი		

მასშტაბი	1'100	VIII სართულის გეგმა +21,90 ნიშნულზე
თარიღი	3.02.13	

სტადია	ფურცლები	ფურცელი
პროექტი	15	ა-03