


| | | | | | |
|---|---|---|---|---|---|


3 1:500

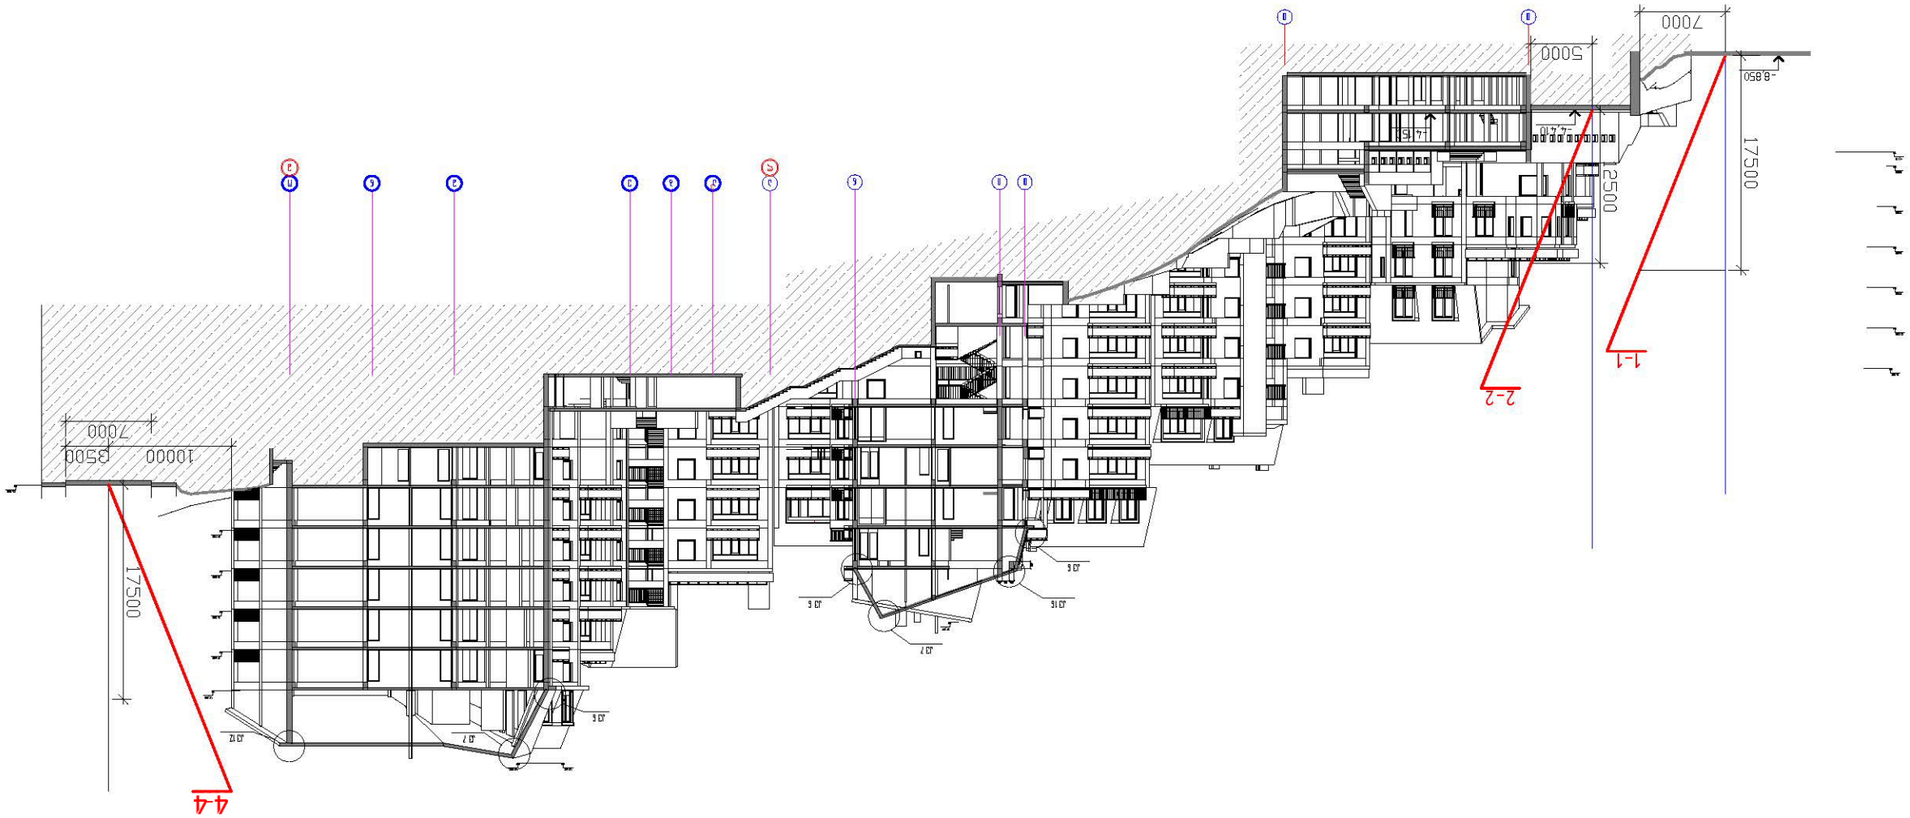






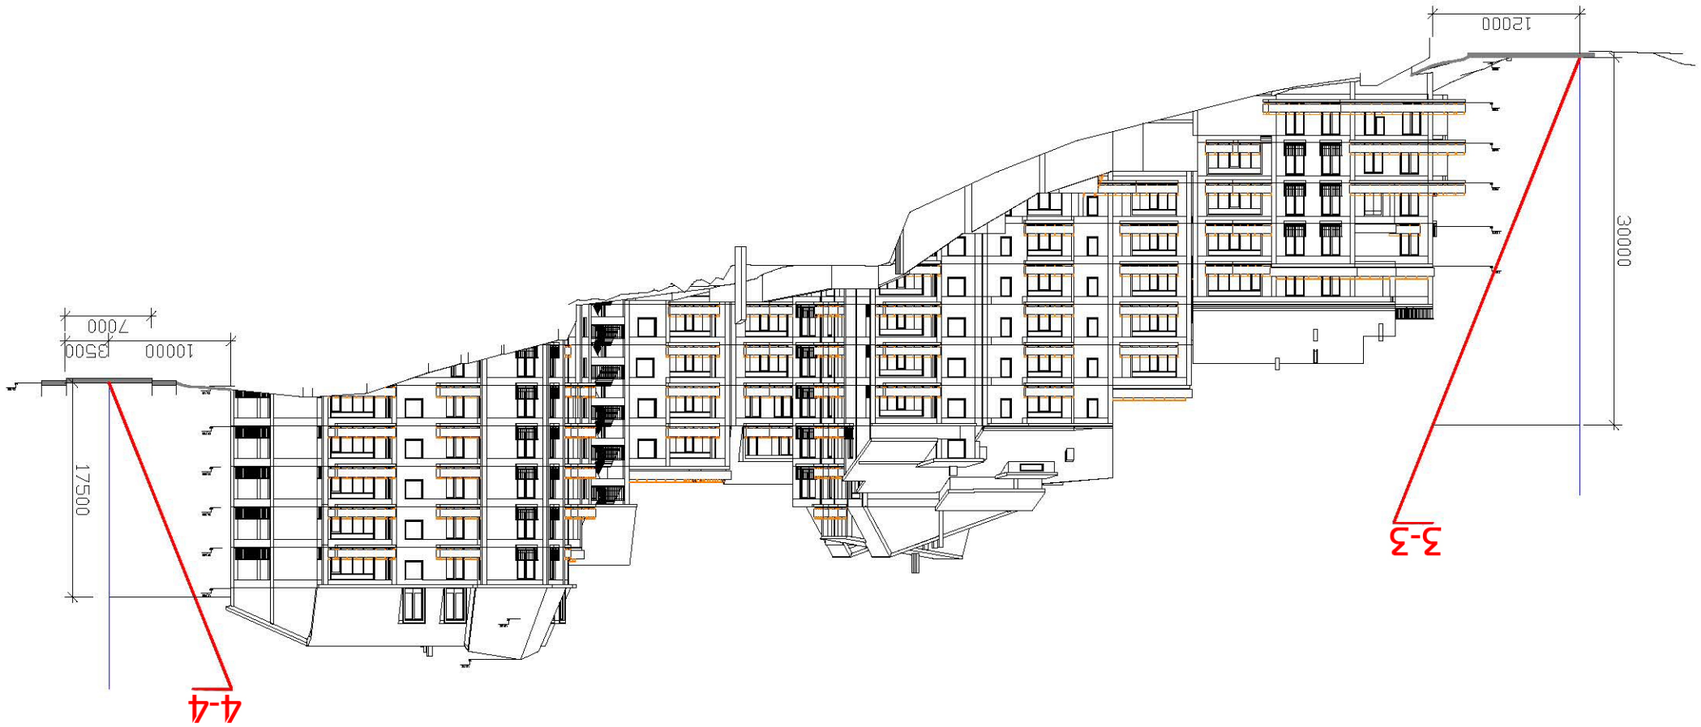
