









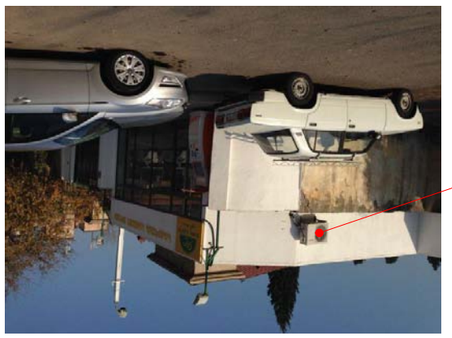

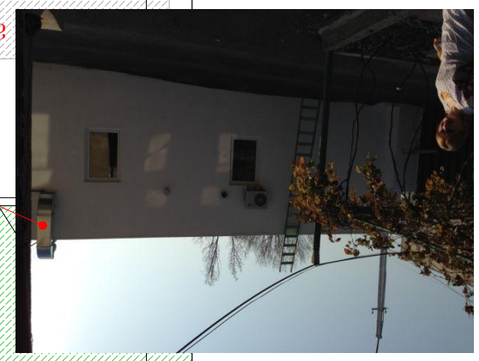



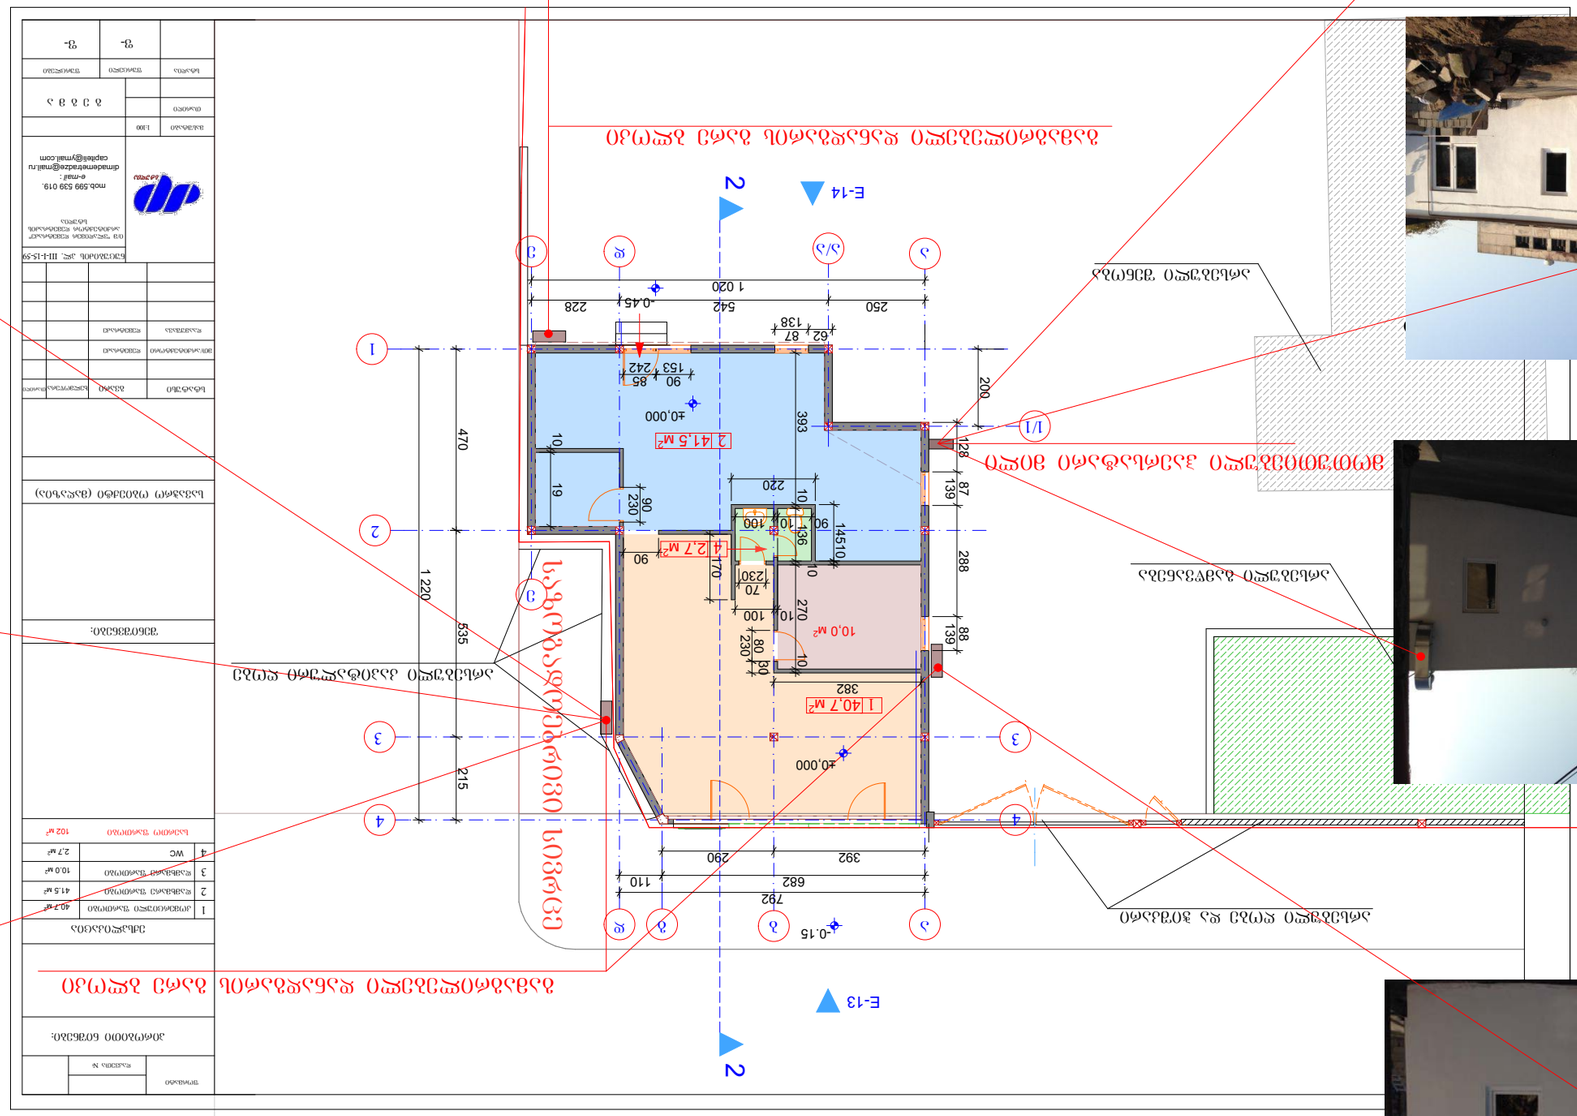
E-14
2
E-13
2
1/1
1
2
3
4
ა
ბ
გ
დ
ე
ვ
ზ
ჱ
±0.000
2 41.5 M²
1 40.7 M²
3 10.0 M²
4 2.7 M²
10.0 M²
470
1 220
535
215
1 020
542
250
228
0.45
62
87
138
90
85
153
242
393
200
128
139
87
14510
288
88
139
382
220
136
100
270
230
80
30
792
682
392
290
110
0.15
ბეტონის ბალიშის მოწყობა
ბეტონის ბალიშის მოწყობა
ასაწევი ავტომანქანის მოსაწყობი ადგილი
ასაწევი ავტომანქანის მოსაწყობი ადგილი
ასაწევი ავტომანქანის მოსაწყობი ადგილი

ფასადი ე-ა /ქუჩის მხრიდან /

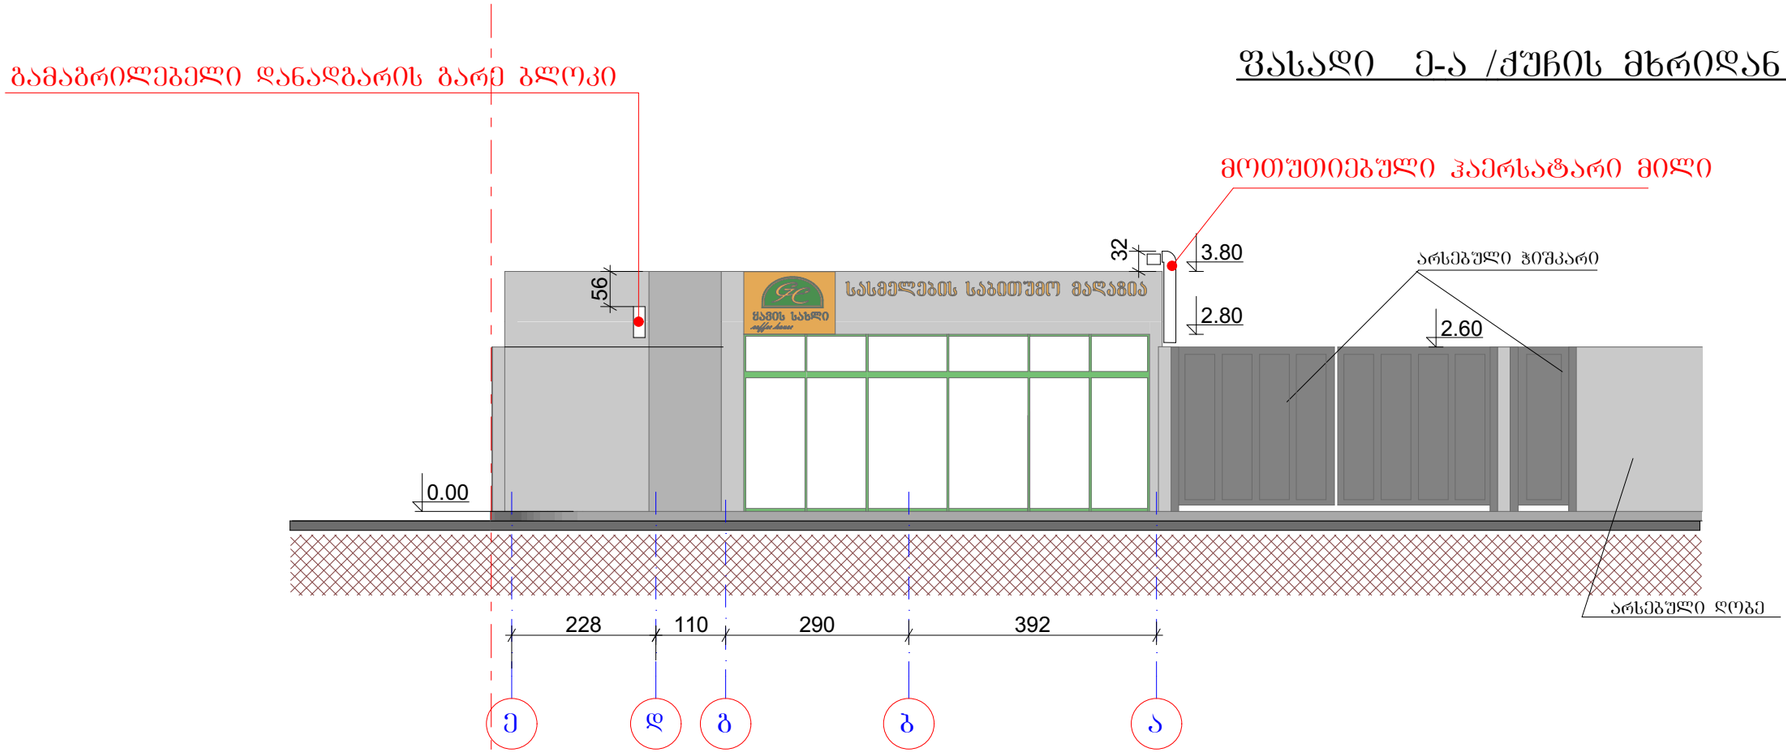

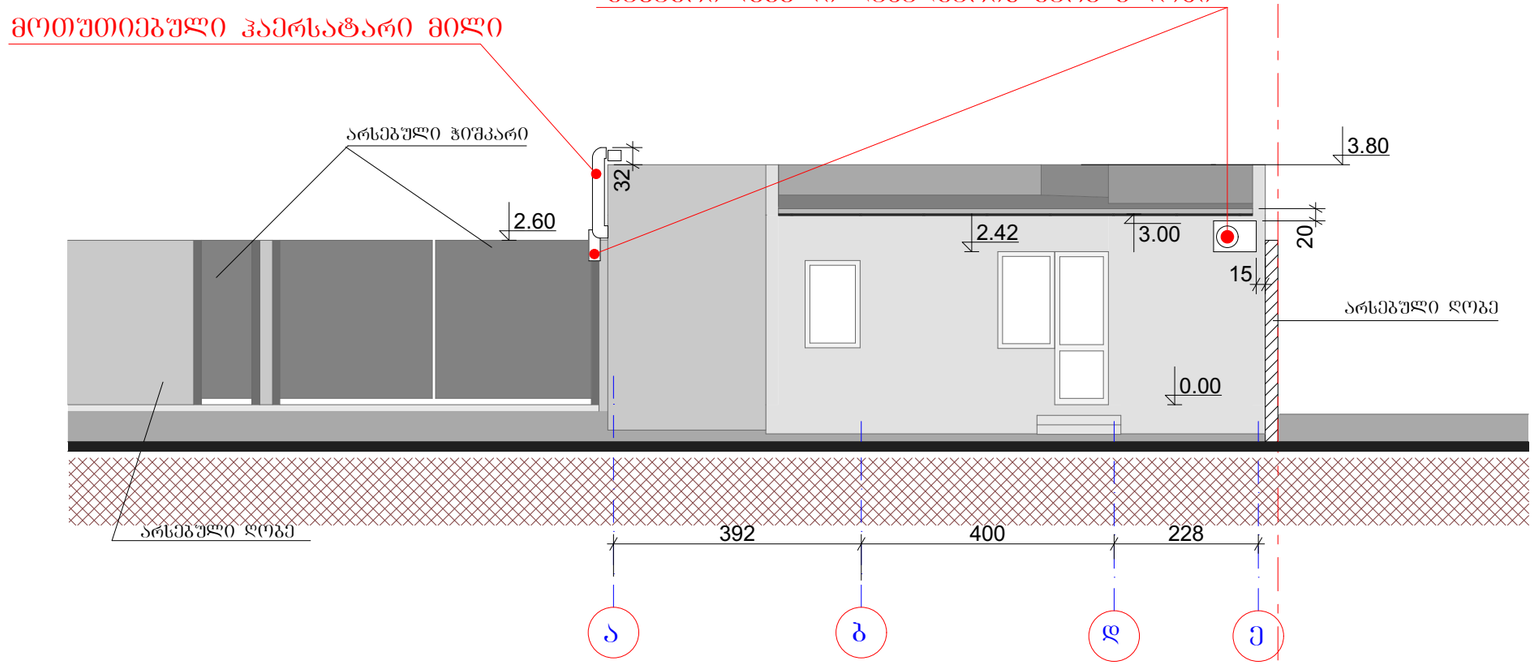

ფასადი ა-ე /ეზოს მხრიდან/

ფორმატი

დაკვეთა №

პირობითი ნიშნები:

შენიშვნები:

სტატუსი		გვარი	ხელმოწერა	თარიღი
მთ/არქიტექტორი		დემეტრაძე		
დაამუშავა		დემეტრაძე		

ნუცუბიძის კლ. III-I-15-59

ი/მ "ვლადიმერ დემეტრაძე" არქიტექტორ დემეტრაძის სტუდია

mob.599 539 019.
e-mail :
dimademetradze@mail.ru
capiteli@ymail.com

მასშტაბი	1:100	
თარიღი		ფასადები ე-ა და ა-ე

სტადია	ფურცელი	ფურცლები
	ფ-	ფ-

ფასადი 1-4 /ქუჩის მხრიდან /

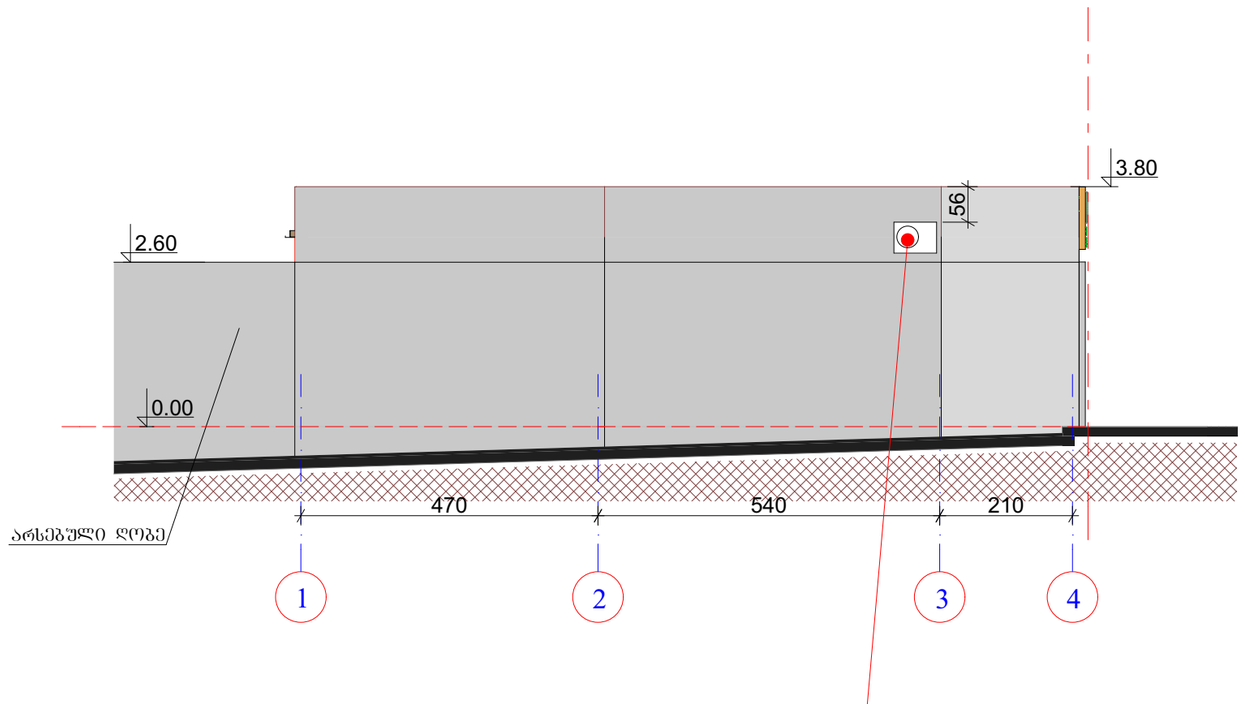

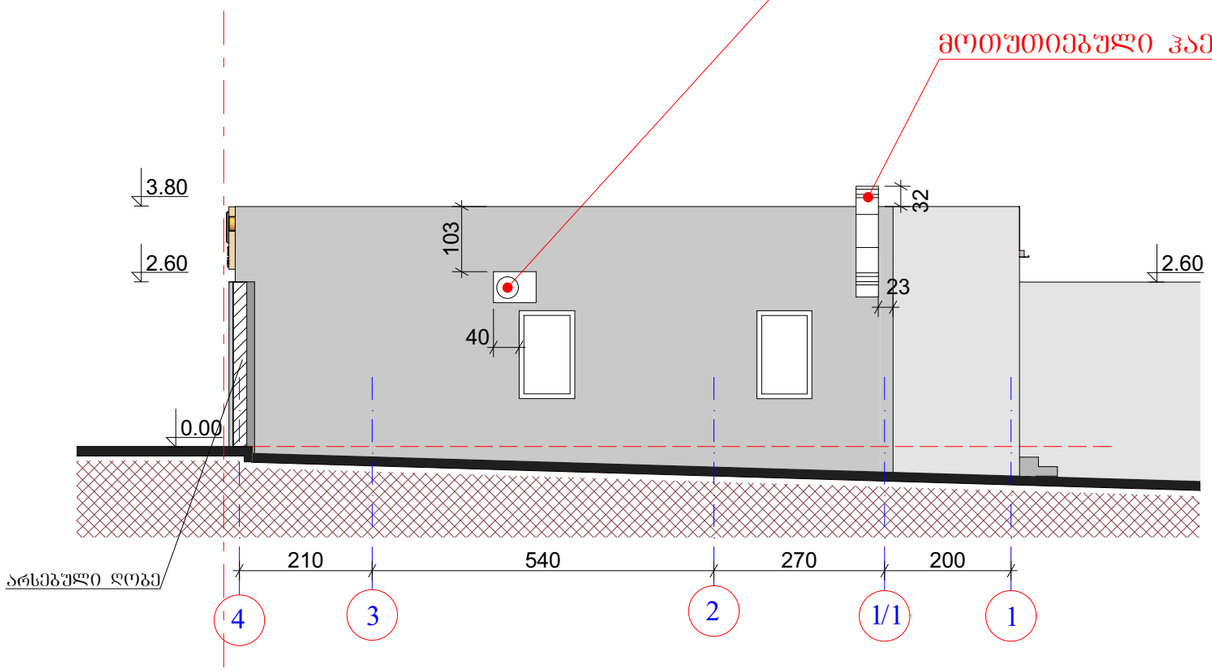

ფასადი 4-1 /ეზოს მხრიდან/

ფორმატი

დაკვეთა №

პირობითი ნიშნები:

შენიშვნები:

სტატუსი	გვარი	ხელმოწერა	თარიღი
მთ/არქიტექტორი	ლემეტრაძე		
დაამუშავა	ლემეტრაძე		

ნუცუბიძის ქ. III-I-15-59

ი/მ "ვლადიმერ ლემეტრაძე" არქიტექტორ ლემეტრაძის სტუდია

mob.599 539 019.
e-mail :
dimademetradze@mail.ru
capiteli@ymail.com

მასშტაბი	1:100	
თარიღი		ფასადები 4-1 და 1-4

სტადია	ფურცელი	ფურცლები
	ფ-	ფ-





















