საქართველოს
ქ. თბილისის მერია
სსიპ თბილისის არქიტექტურის სამსახური

ქ. თბილისში, ბლდანი-ნაძალადევის რაიონში, სარაჯიშვილის ბამზირი №4, ს.ს. "სარაჯიშვილი"-ს საკუთრებაში არსებული 67506 კვ.მ არასასოფლო-სამეურნეო დანიშნულების მიწის ნაკვეთის

ბ ე ბ მ ა

სიტუაციური სქემა
მ 1:2000



მიწის ნაკვეთის გამოყენების პირობების მომზადების განყოფილება		
განყოფილების უფროსი:		
მთავარი სპეციალისტი:		
საინვესტიციო განყოფილება		
განყოფილების უფროსი:		
მთავარი სპეციალისტი:		
მიწის ნაკვეთის ფუნქცია და ქალაქმშენებლობითი პირობების პარამეტრები		

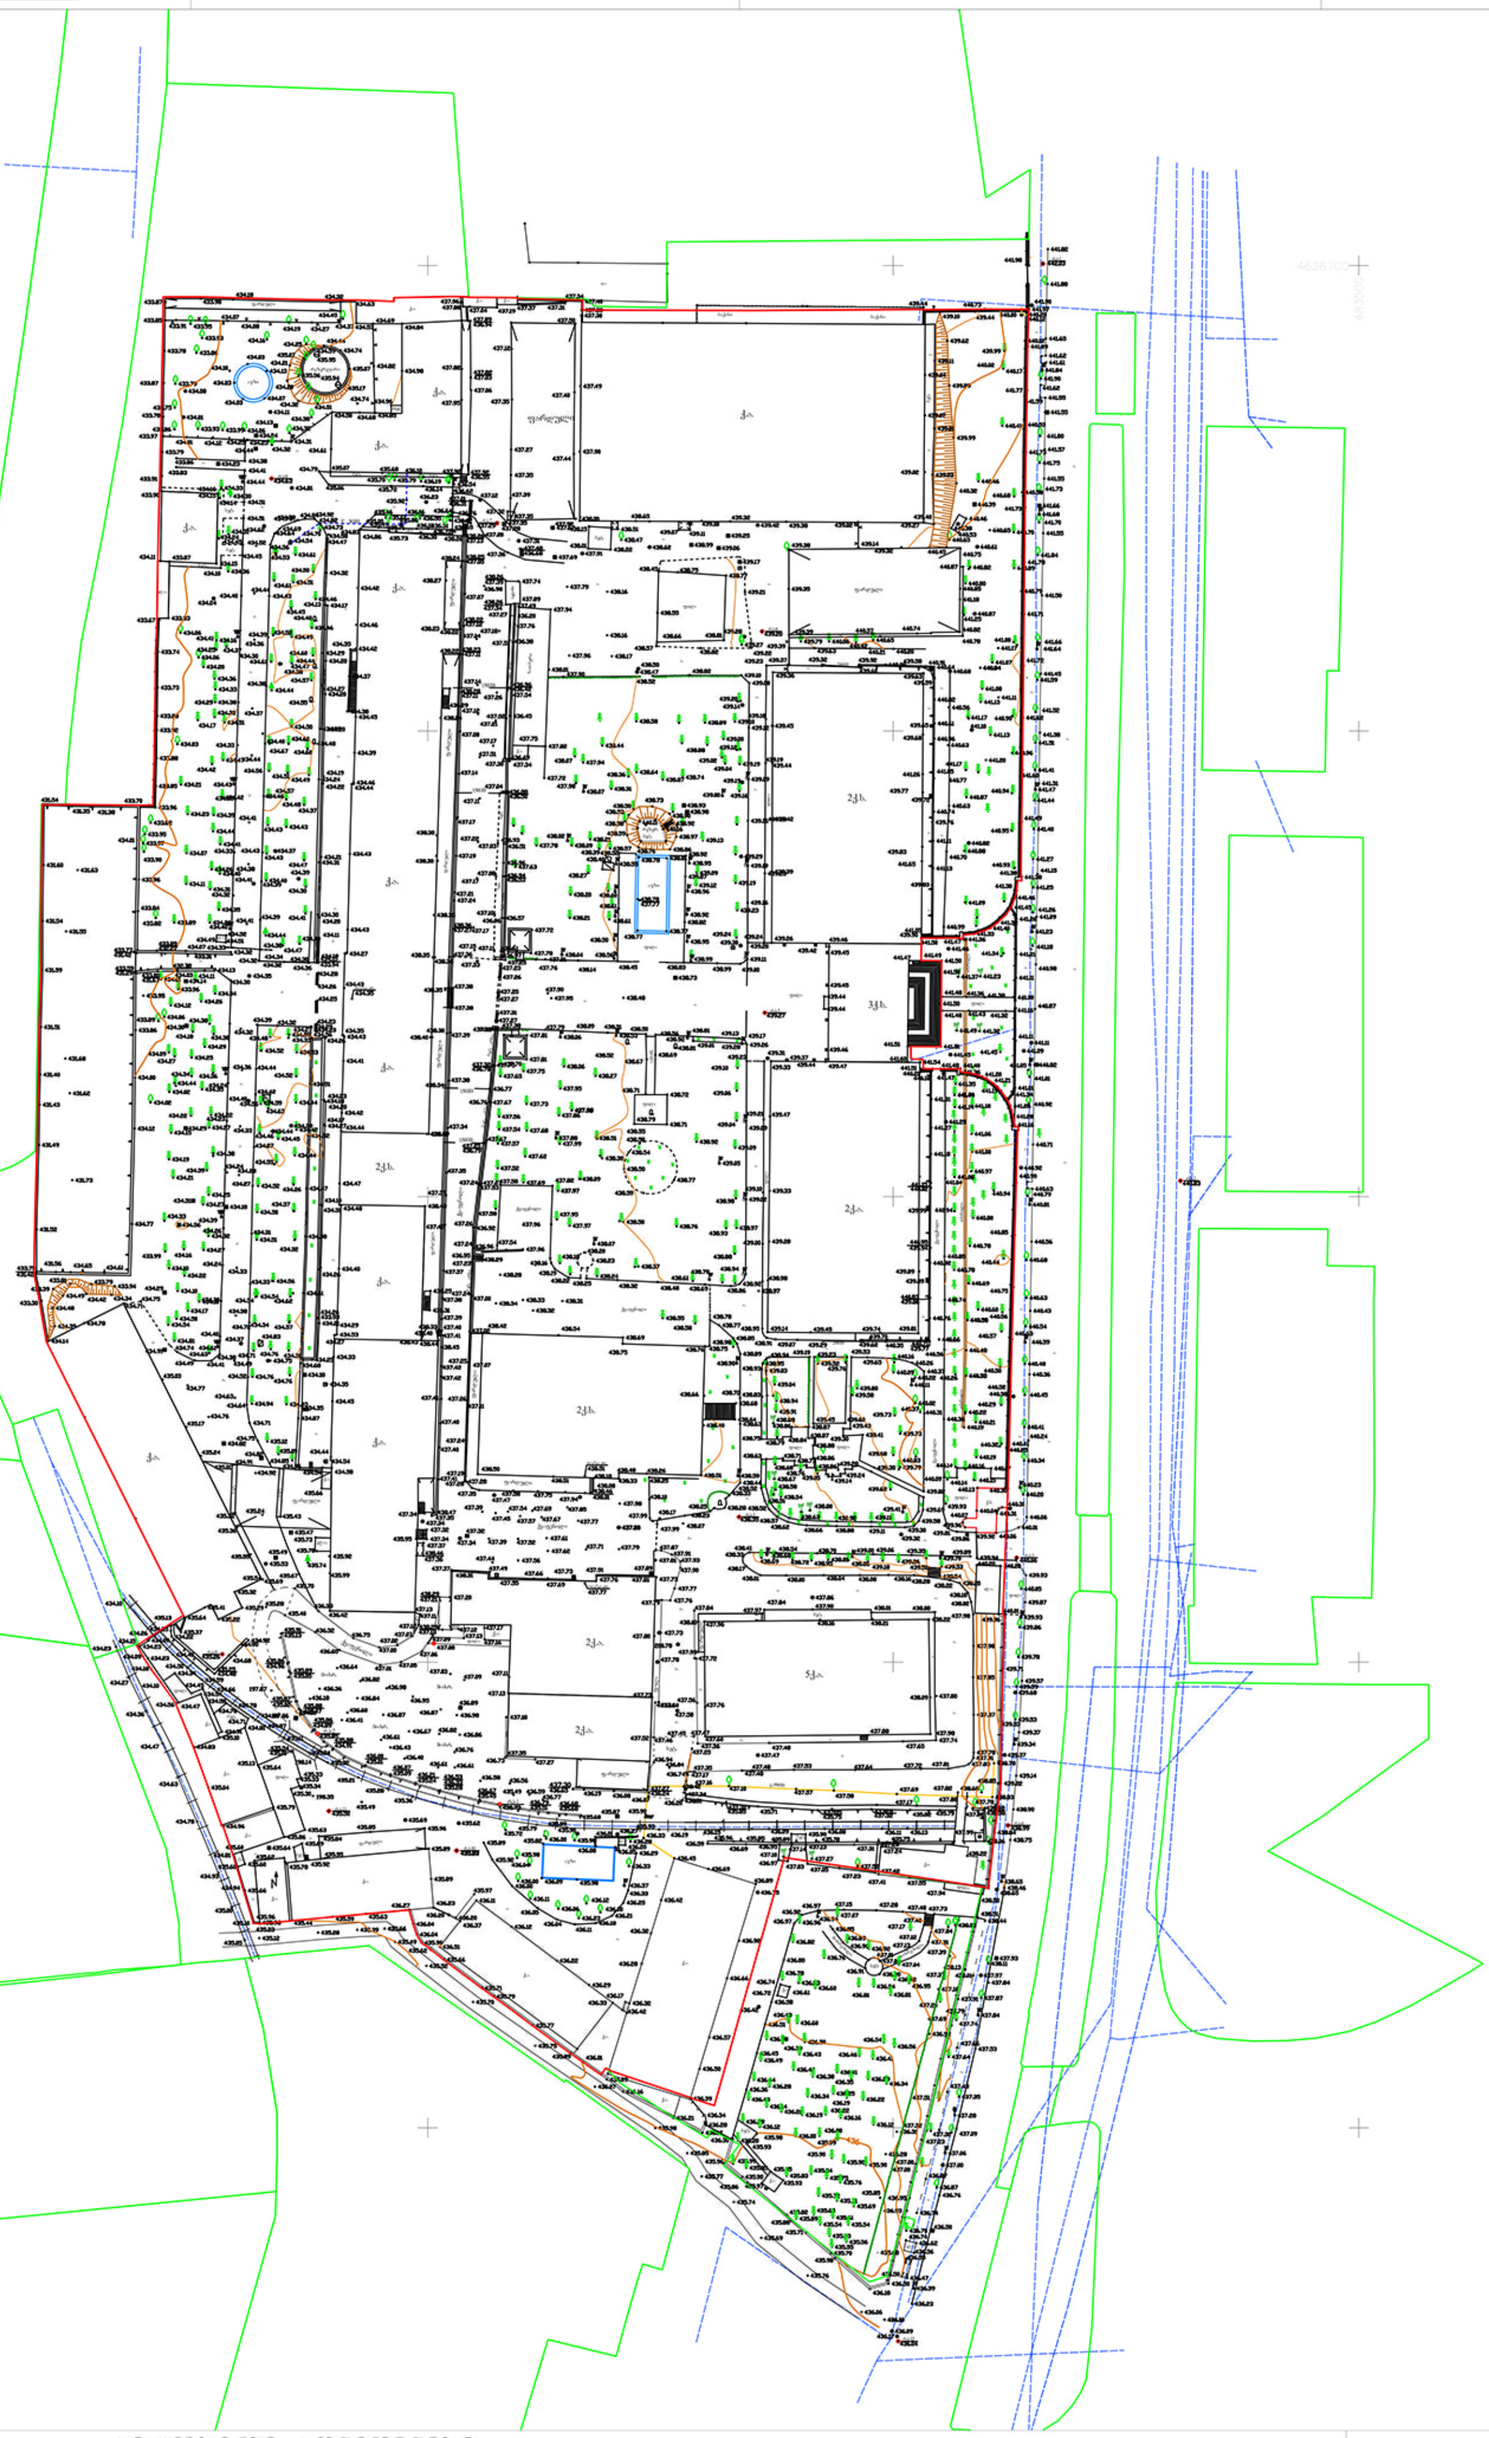

პირობითი აღნიშვნები

WGS 84–ის კოორდინატთა სისტემის UTM პროექცია

შს	საცხოვრებელი შენობა		ბორდიური		ბეტონის ღობე
ძას	არასაცხოვრებელი შენობა	ა	ასფალტის გზა		მავთულბადის ღობე
ფ	ფარდული	გრ.	გრუნტის გზა	გ	გაზი
სათბური	სათბური		რკინიგზა	წ	წყალი
ნანგრევი	დანგრეული შენობა		მთავარი იზოჰიფსი		ნაყარი მიწა
რეზ.	რეზერვუარი	221	იზოჰიფსი სიმაღლით		ჩამოჭრილი გრუნტი
თხრილი	ტრანსფორმატორი, ელ. ქვესადგური		ქვის ღობე		ხაზოვანი საჯარო რეესტრის მონაცემების მიხედვით
			ლითონის ღობე		ქარსაცავი ზოლი
					ცოცხალი ღობე

	მიწის ნაკვეთის საზღვარი
	მეზობლის მიწის ნაკვეთის საზღვარი
	ხეები, პალმა, ბუჩქი
	ბოძები
	განათების ელ. ბოძი
	ონკანი, სათვალთვალო ჭა
	ანძა, ანტენა

შ.პ.ს. "საინჟინრო გეოლოგია 2012"

დირექტორი დ. მღებრიშვილი

აზომა ნ. სამაკაშვილი

დახაზა გ. ენუქიძე

მ 1:1000

2016წ.