
გენ-გეგმა


ეზო
სიმაღლის ჭრილის ხაზი
453.82
452.79
454.27
454.25
453.24
452.33
452.53
452.48
452.22
452.22
452.24
452.22
452.20
453.10
453.84
453.81
453.55
453.16
453.32
453.88
454.29
454.12
454.09
454.41
453.95
453.81
455.63
455.93
455.58
456.15
456.10
456.17
454.89
454.57
780.23
780.23
6,51
2,29
10,50
484250
4626500

სიმაღლის განსაზღვრის სქემა

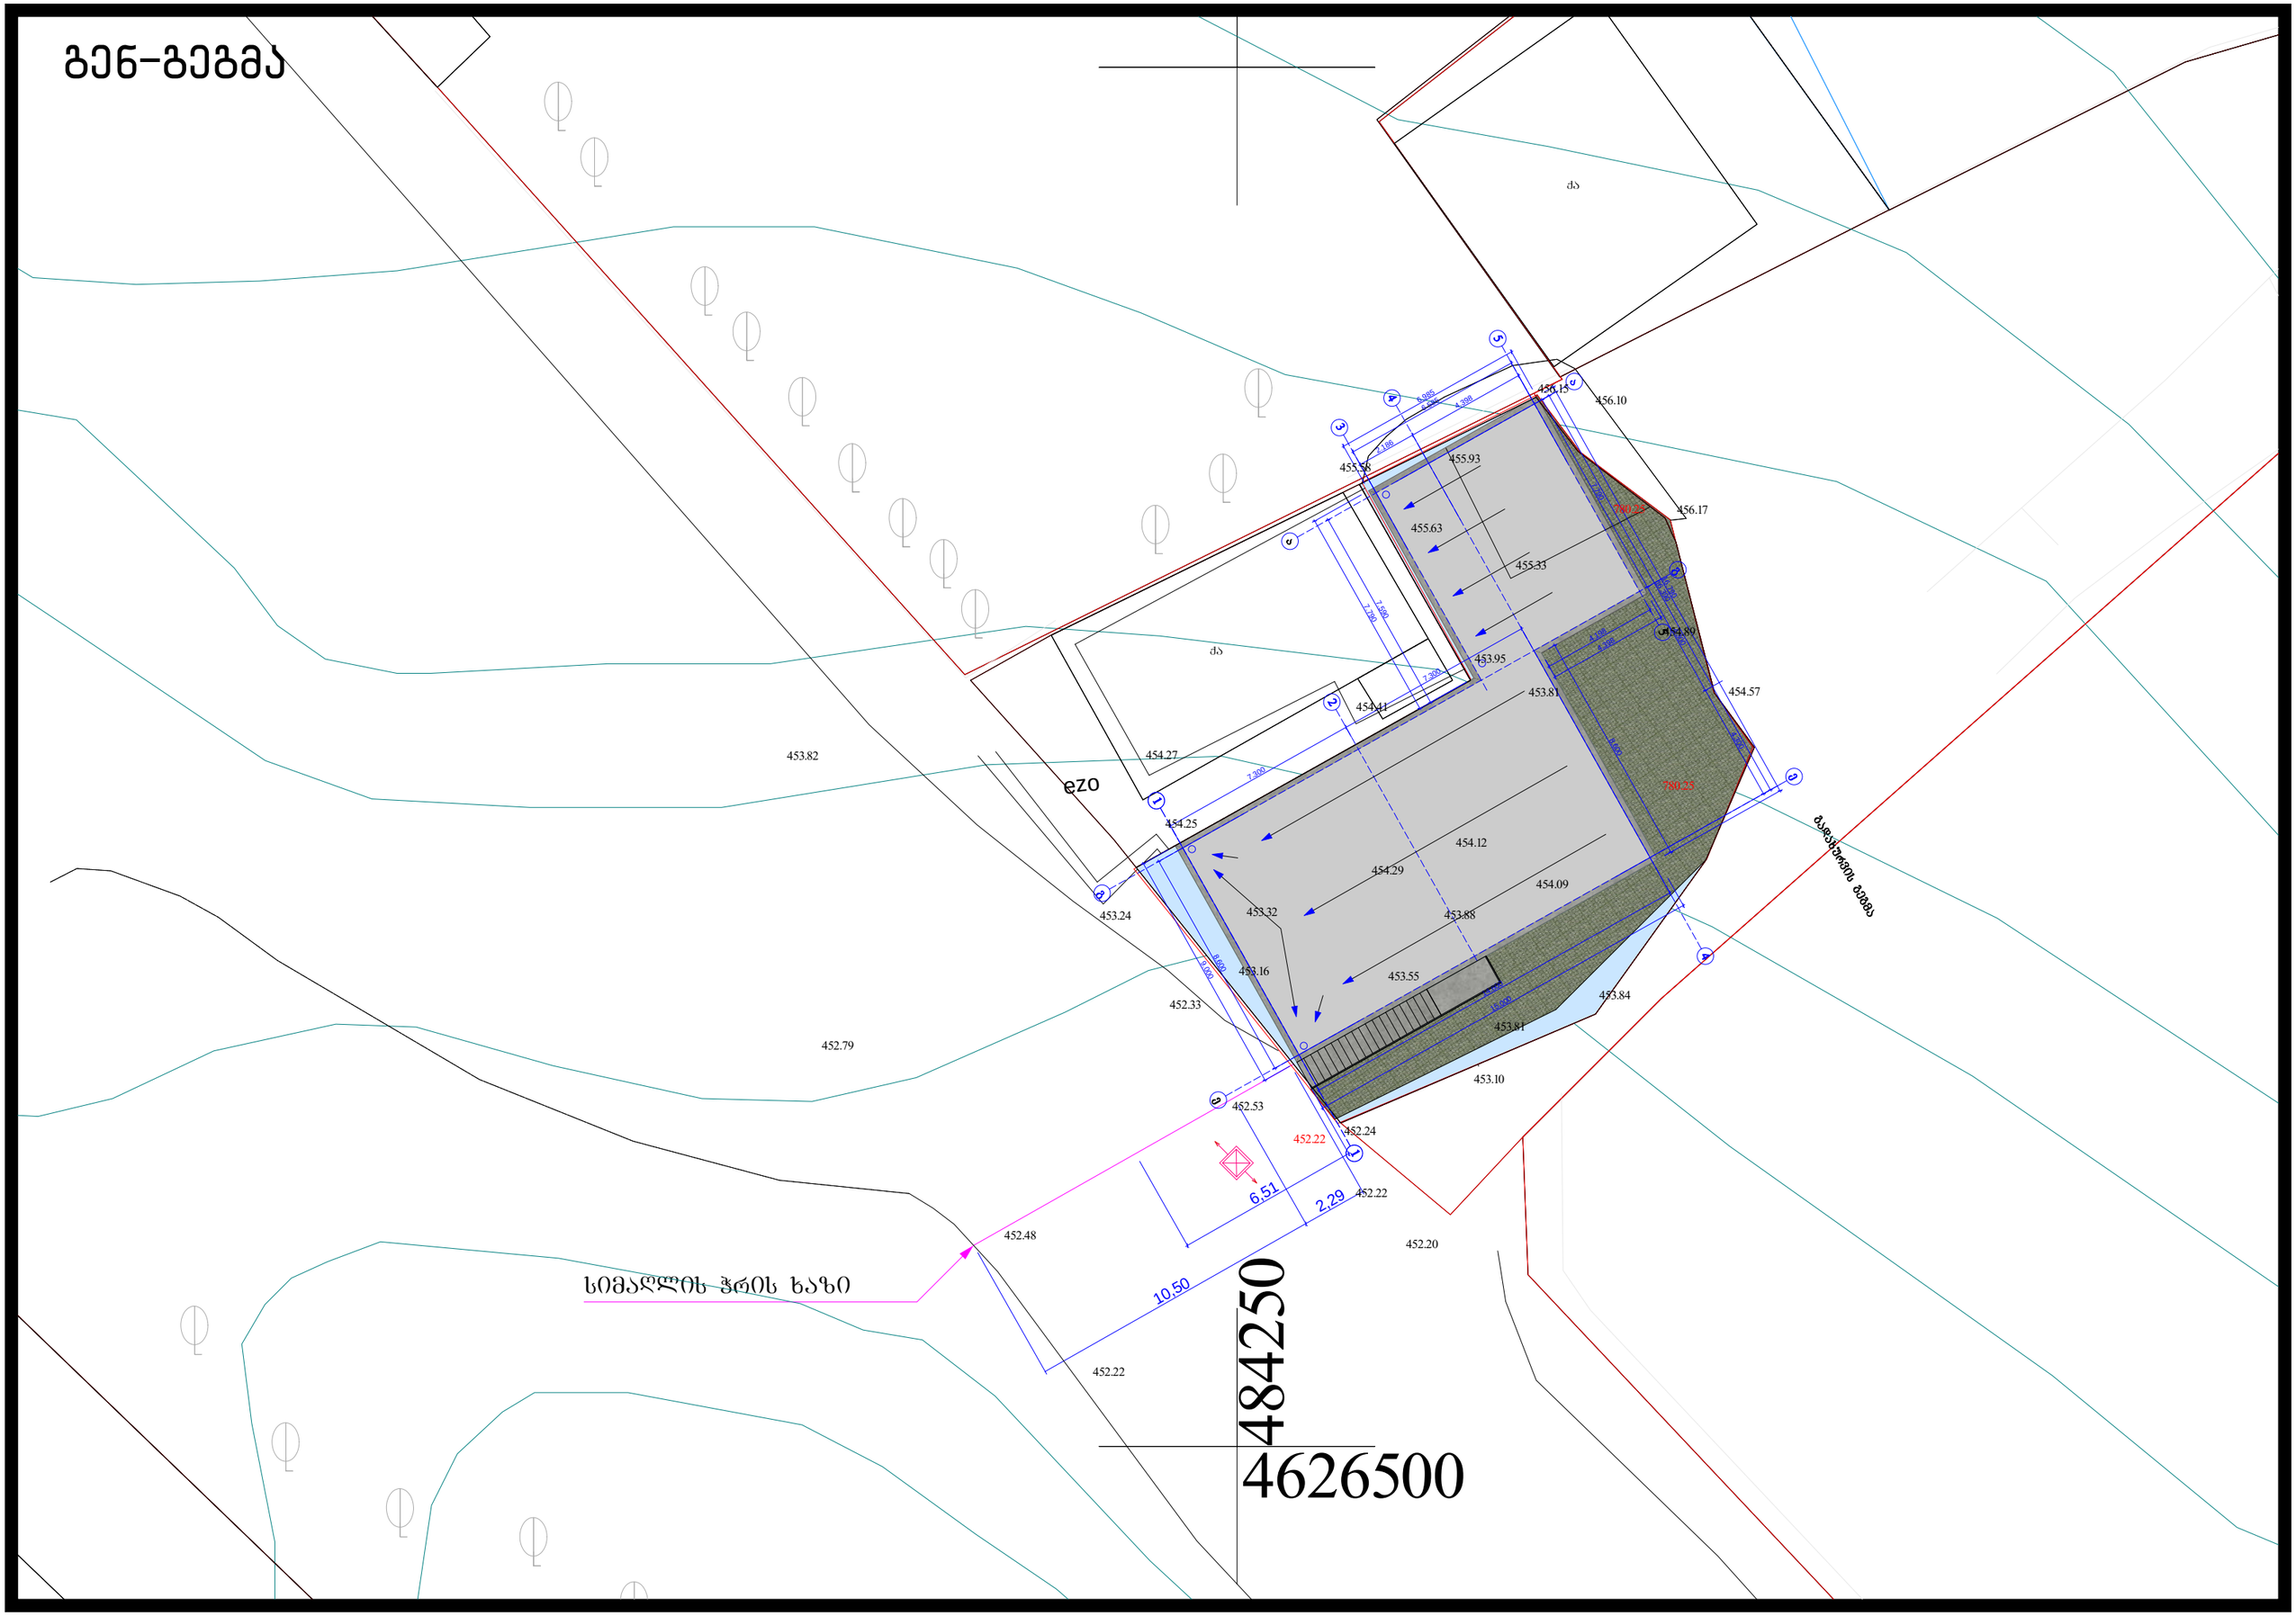