საქართველო

——№——
——№——

ქ. თბილისის მერიის
საჯარო სამართლის იურიდიული პირი
თბილისის არქიტექტურის სამსახური

მისამართი: ქ. თბილისი, აეროდრომის დასახლება ქუჩა I №18/3 (ნაკვეთი 02/006) და ქუჩა III №15

ფართობი: 193-325-346 კვ.მ. არასასოფლო-სამეურნეო საკ.კ 01.19.36.002.030; 01.19.36.002.013
01.19.36.002.029

მოსარგებლე: ანა რაშოევი, ლელა ჯიკაძე, გიორგი ქვლივიძე

სიტუაციური ნახაზი

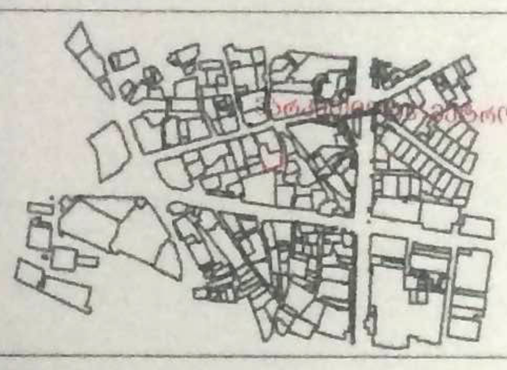

განყოფილების უფროსი		
მთავარი სპეციალისტი		

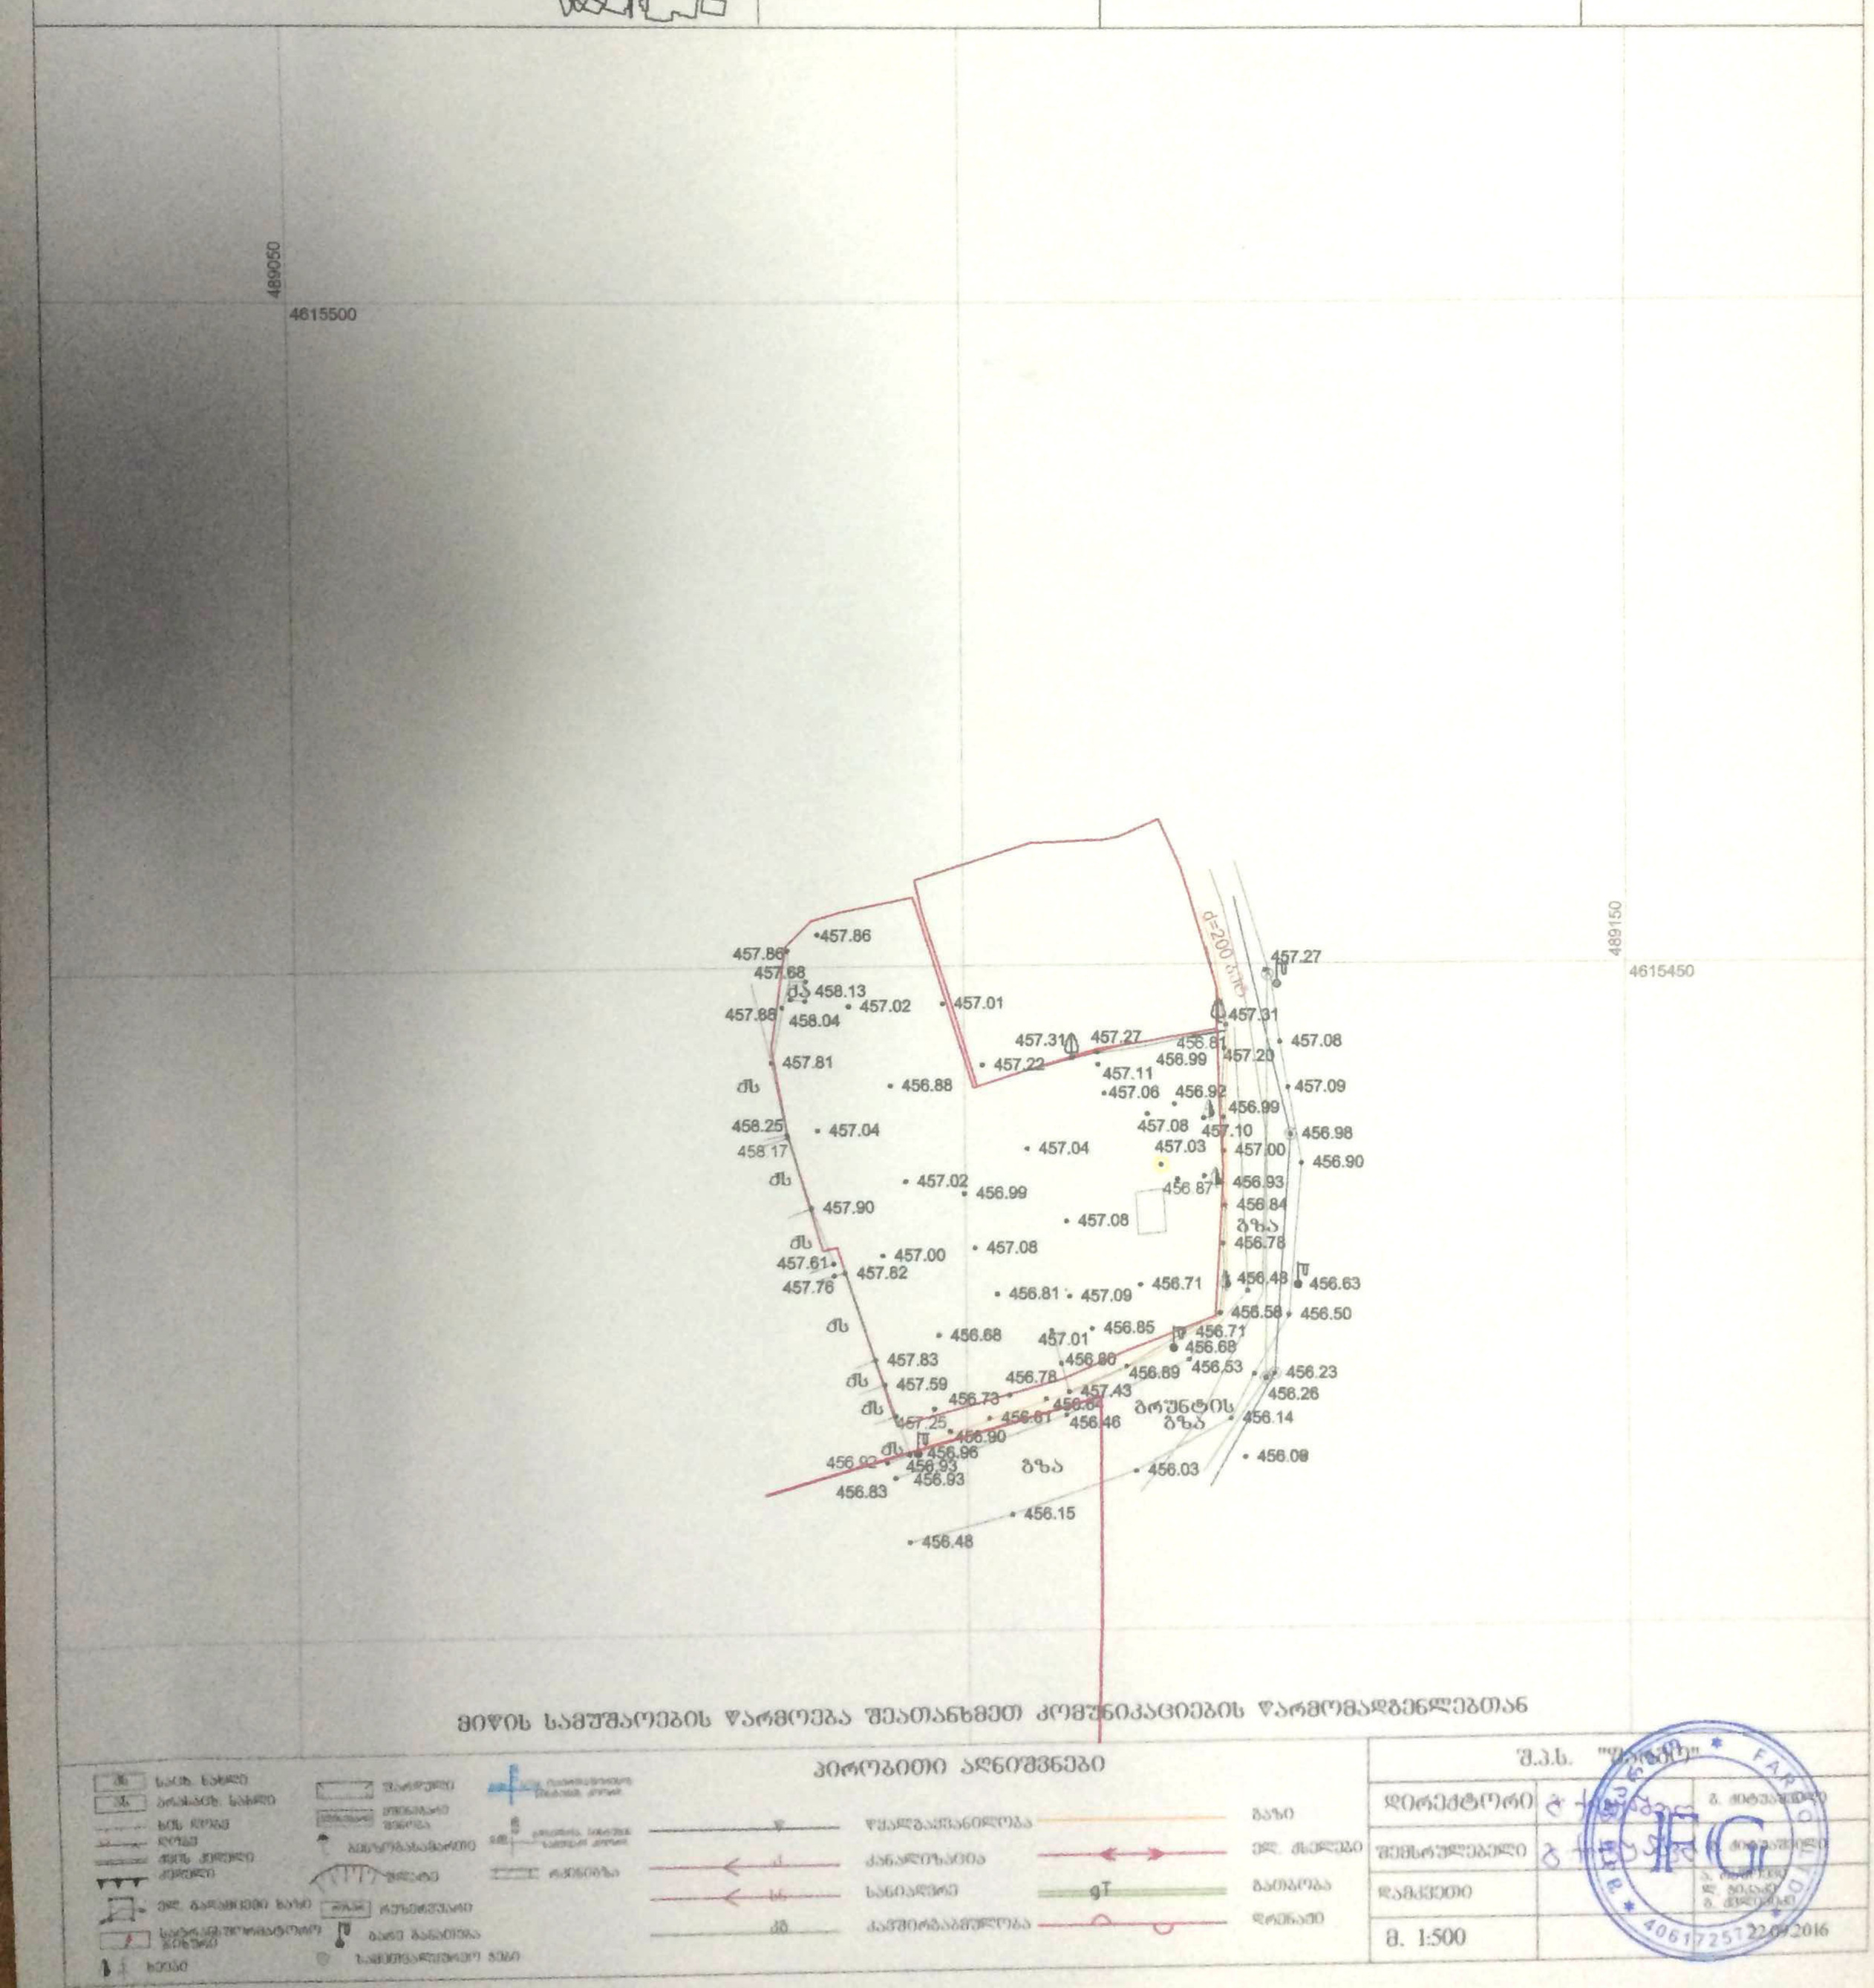

მიწის სამუშაოების წარმოება შეათანხმეთ კომუნიკაციების წარმომადგენლებთან

პირობითი აღნიშვნები

სახ. ხაზი	შენობები	წყალგაყვანილობა	გაზი
არსებ. ხაზები	მშენებარე შენობა	ქანალიზაცია	ელ. ბაგირები
ხის ღობე	ბეტონის ბლოკის ღობე	სანიაღვრე	გათბობა
ქვის კედლის კედლები	ბანდუსებისგარეშე	ავშირგაბმულობა	დრენაჟი
ელ. გადამცემი ხაზი	ხიდები		
საბურავშემრეცხავი მოწყობილობა	ბაზის გასასვლელი		
ხეები	საბეტონესანიაღვრე ჭაბი		

შ.პ.ს. "[illegible]"		
დირექტორი		ბ. [illegible]
შემსრულებელი		ბ. [illegible]
დამკვეთი		
მ. 1:500		22.09.2016

გენგეგმა

მ. 1:500

N

489050

4615500

489150

4615450

არსებული სერვიტუტი

ავტ. მისვლის მიმართულება
(მაგრამ მხოლოდ ფეხით ან ველოსიპედით)

ავტ. გასვლის მიმართულება

რეზერვირების ხაზი
(უპარკო ზონა)

ძველი ხე

ქუჩის ღერძი

მიწისქვეშა კომუნიკაცია

23400

25800

20000

14403

5237

14403

ბ

ა

1

6

2

ძს

გზა

პროექტი მრავალბინიანი საცხოვრებელი სახლი	მასშტაბი 1:500	ფურცელი A3	თარიღი 2015 წ.
	არქიტექტორი	ა. სეხნაშვილი	New City Development URBAN SOLUTIONS
ნახაზი გენგეგმა	დიზაინერი	ქ. ზარქუაძე	