A3 M 1:500

ბენბებმა

ტექ-ეკონომიკური მახასიათებლები

ბენაშენიანების ფართობი:
365.15 კვ.მ.

საზღვარი ფუნქციის ზონებს შორის
საზღვარი სსზ და სზ შორის

ინდ. მეწარმე		მ. კაკაბაძე
არქიტექტორი		მ. კაკაბაძე
შესრულა		მ. კაკაბაძე

მისამართი. ქ. თბილისი, კახეთის გზატკეცილი № 63

არქიტექტურული ნაწილი

MK ARCHITECTURE
არქიტექტორ-დიზაინერი ი.მ მამუკა კაკაბაძე

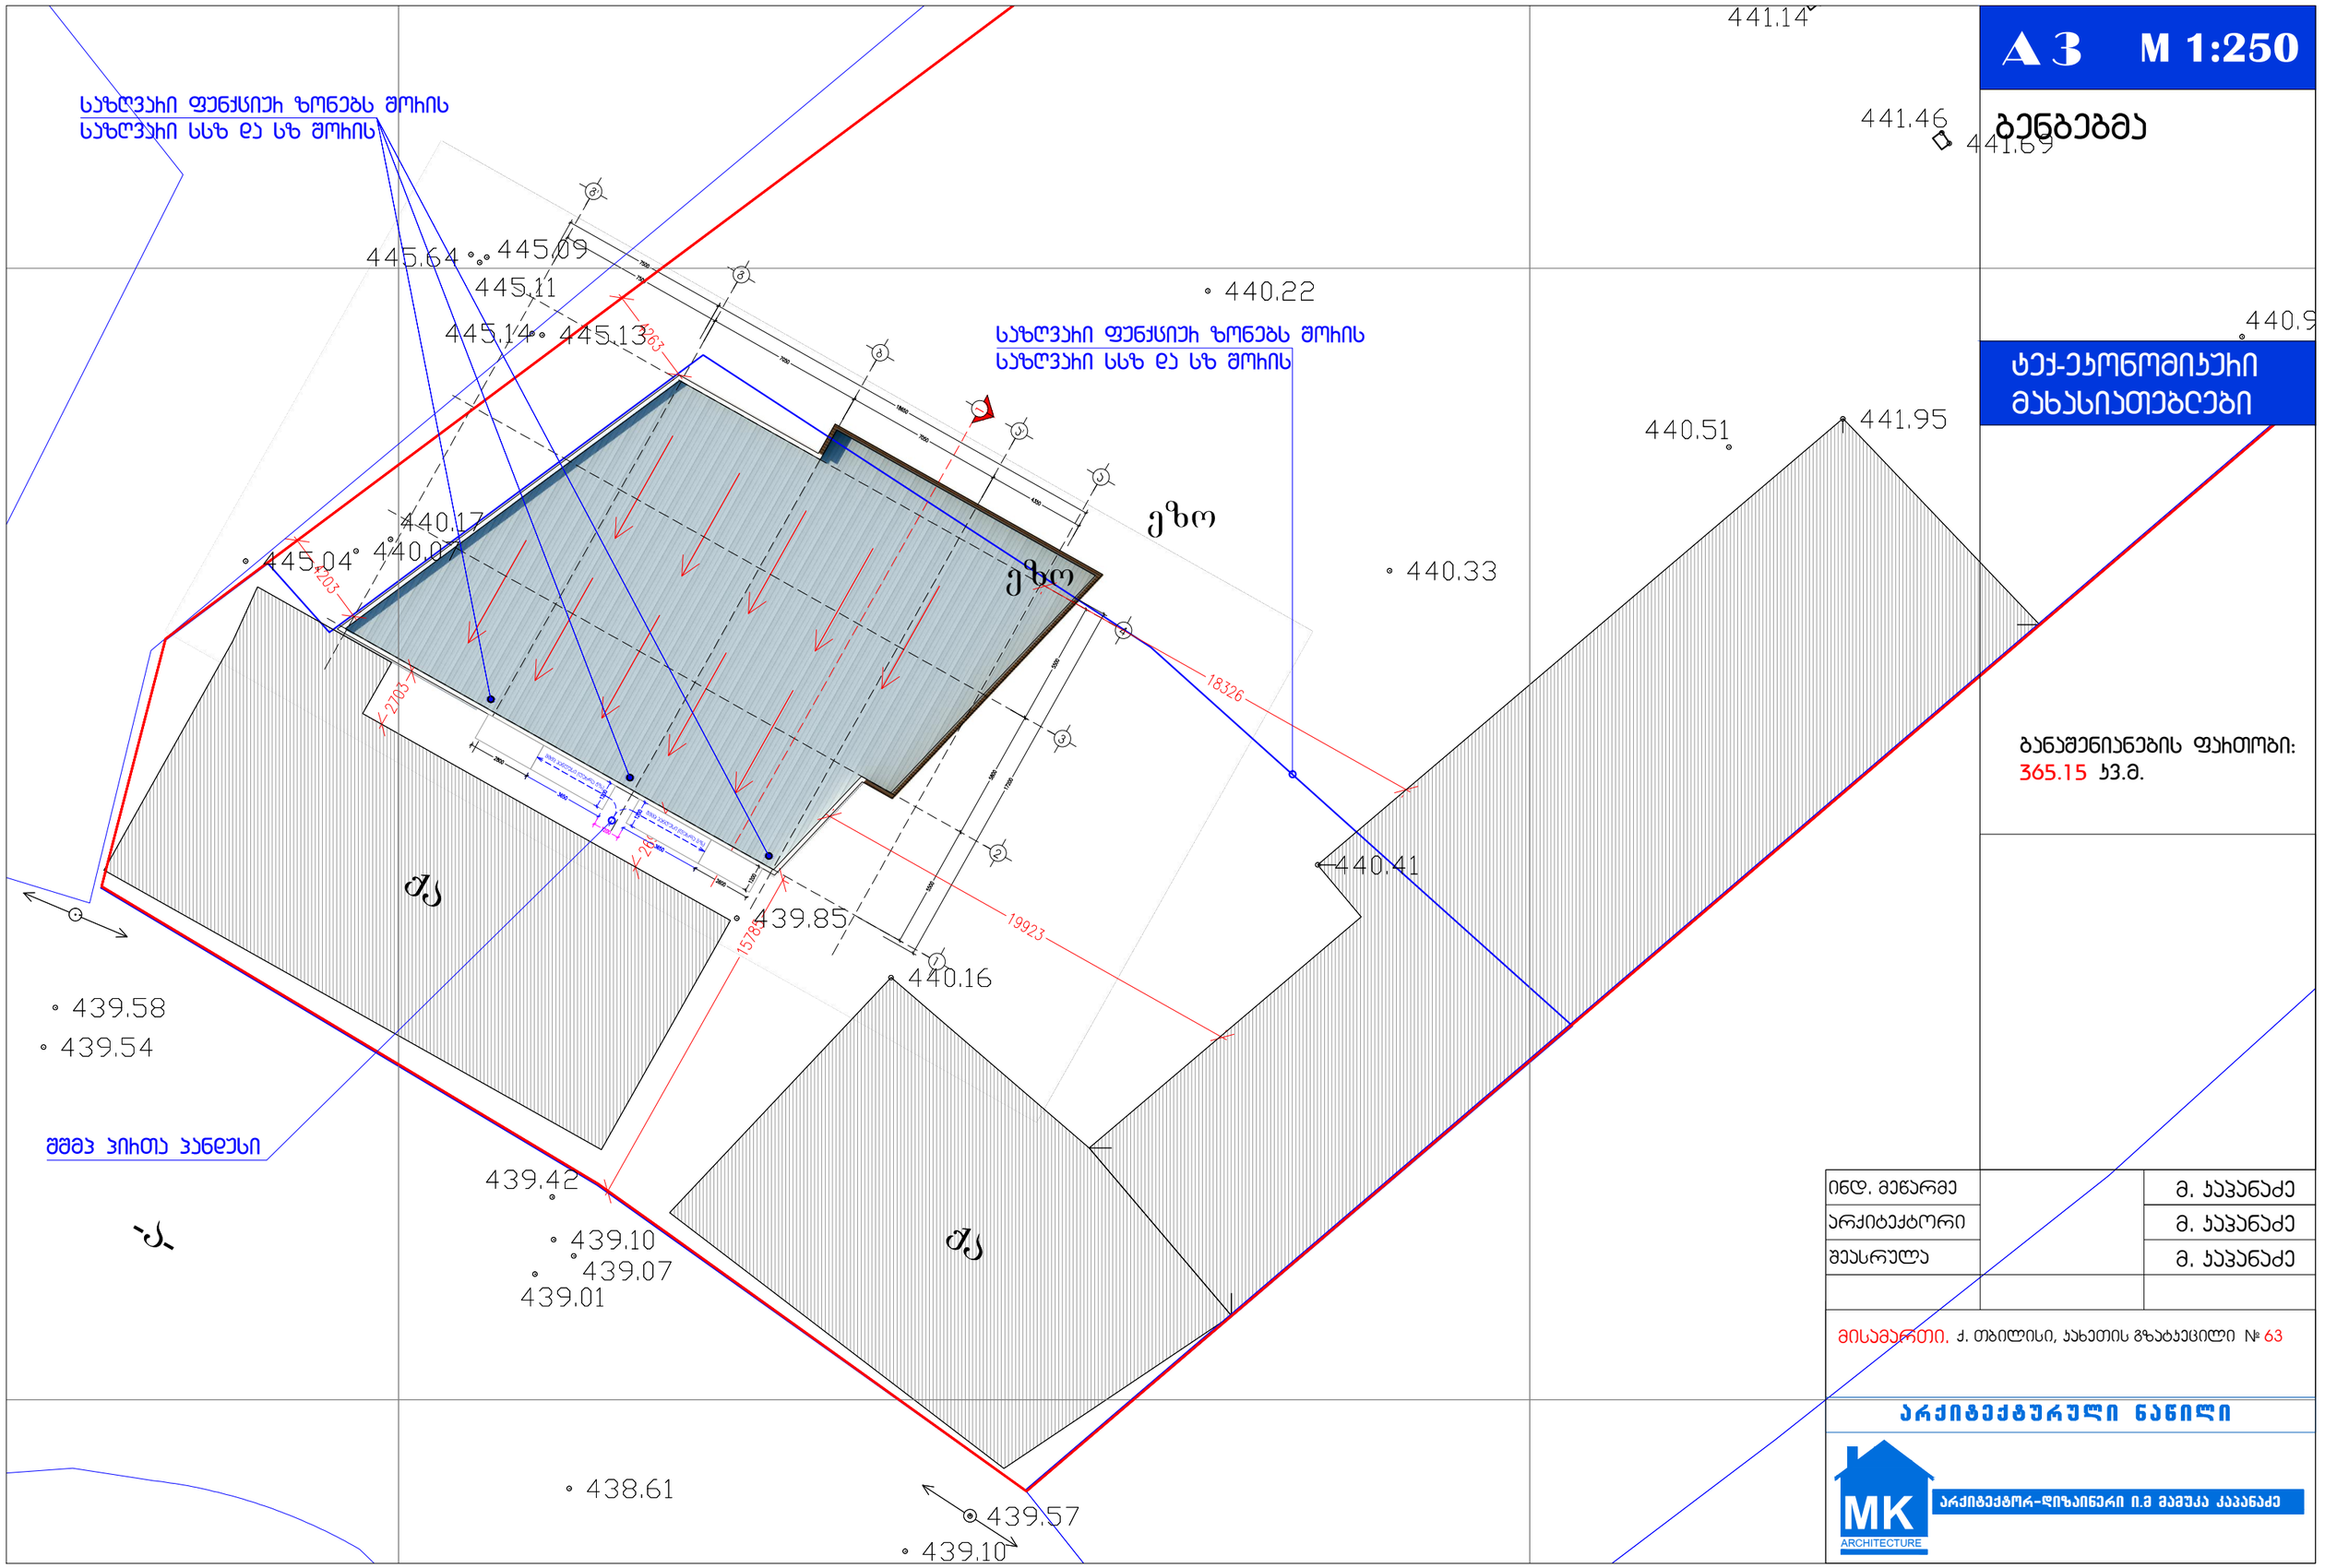

A 3 M 1:250

გენგეგმა

ტექ-ეკონომიკური მახასიათებლები

ბანაშენიანების ფართობი:
365.15 კვ.მ.

ინდ. მეწარმე		მ. პაპანაძე
არქიტექტორი		მ. პაპანაძე
შეასრულა		მ. პაპანაძე

მისამართი. ქ. თბილისი, პანეთის გზატკეცილი № 63

არქიტექტურული ნაწილი

MK ARCHITECTURE

არქიტექტორ-დიზაინერი ი.მ მამუკა კაპანაძე

D:\KIRKI\logo_arqiteqtura.jpg

საქართველო
ქ. თბილისის მერია
სსიპ თბილისის არქიტექტურის სამსახური

ქალაქი თბილისი, გზატკეცილი კახეთი, №63 (01.19.21.003.079),
შპს "Pepela Company"-ს 406078211 საკუთრებაში არსებული 5337 კვ.მ. არასასოფლო-სამეურნეო
დანიშნულების მიწის ნაკვეთის და მისი მიმდებარე ტოპოგრაფიული

სამსახურის უფროსი: /----------------------/

გეგმა

საფუძველი:

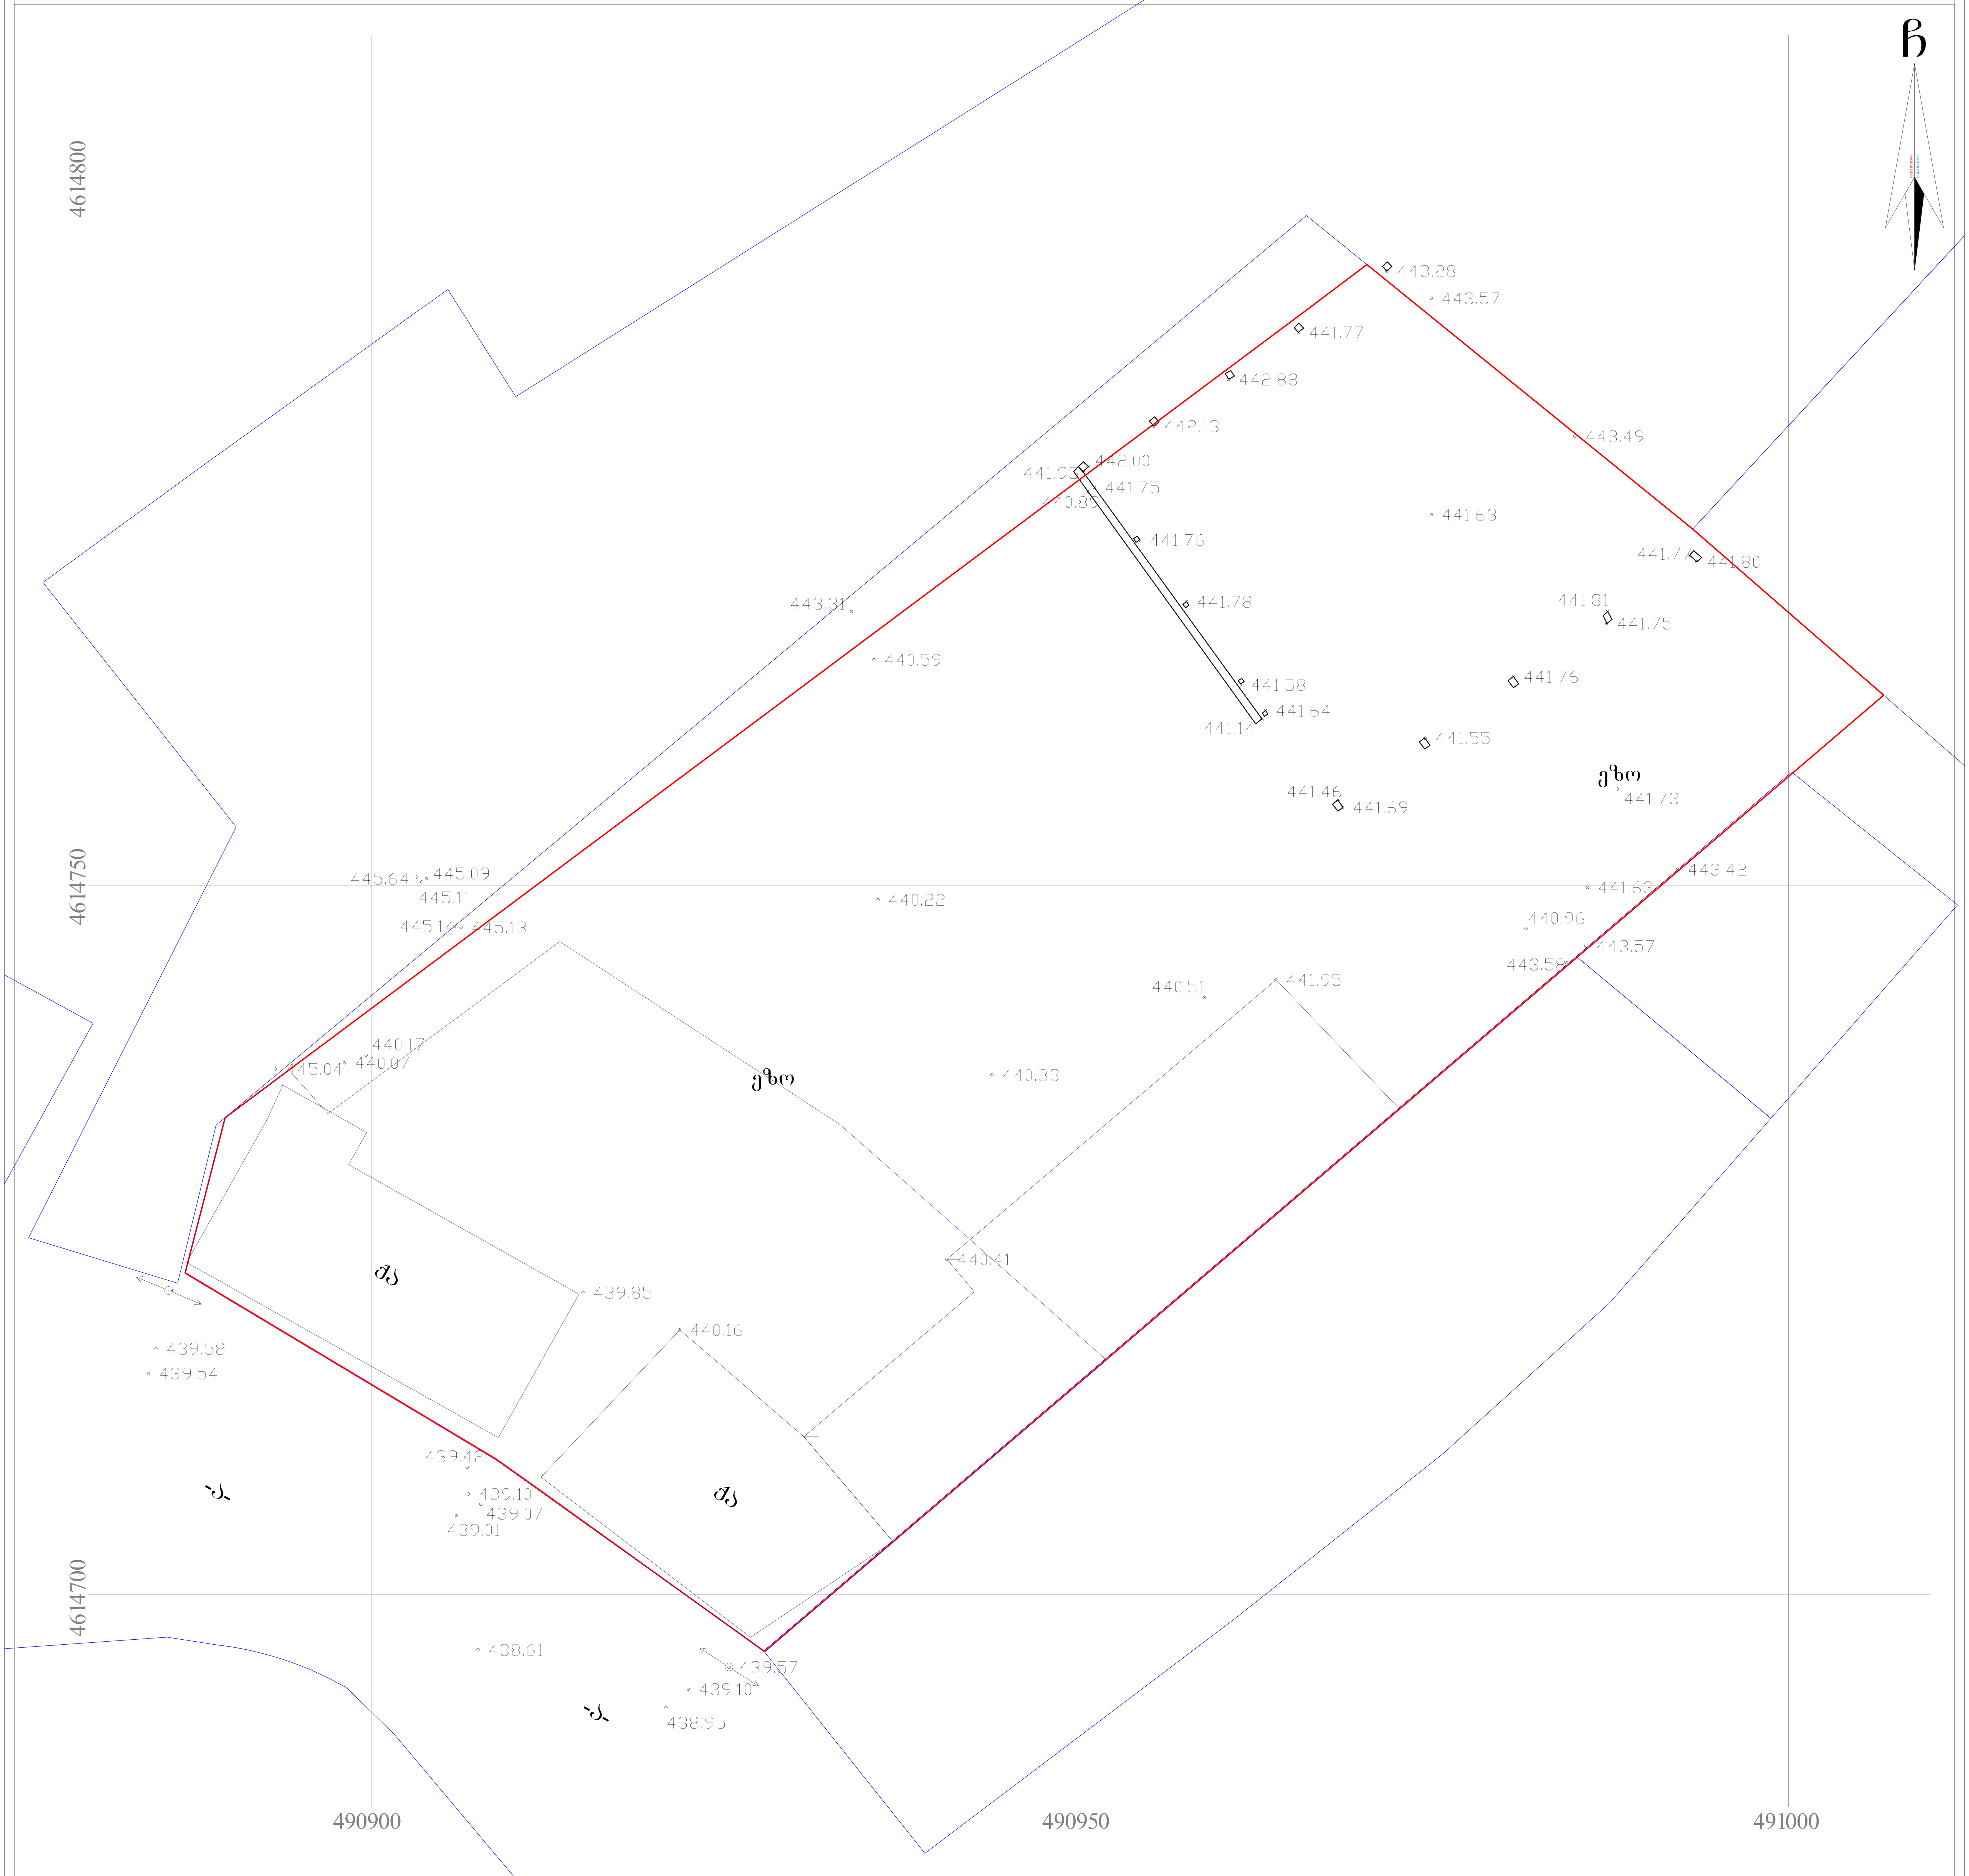

პირობითი აღნიშვნები

WGS 1984-ის კოორდინატთა სისტემის UTM პროექცია

საცხ. შენობა	ხის ღობე	წ — წყალგაყვანილობა
არასაცხ. შენობა	ღობე	გ — გაზი
ფარდული	ქვის კედელი	კ — კანალიზაცია
მშენებარე შენობა	კედელი	სან — სანიაღვრე
ტრანსფორ. ჯიხური	ფლატე	კვ — კავშირგაბმულობა
ხეები	რკინიგზა	ელ. ქსელები
გარე განათება	სამეთვალყურეო ჭები	თგ — გათბობა
	ელ. გადამცემი ხაზი	

შენიშვნა: 1) ——— გეგმაზე დატანილია საჯარო რეესტრში რეგისტრირებული ნაკვეთის საზღვარი

2) მიწის სამუშაოების შესრულება შეათანხმეთ კომუნიკაციის წარმომადგენლებთან

ი/მ ნინო სამხარაძე

დირექტორი:		ნ. სამხარაძე
აზომა:		ა. პავლიაშვილი
დახაზა:		ა. პავლიაშვილი
მასშტაბი: 1:500		2016 წ.