-2 -6.400 sarTuli

avtosadgomis farTi - 3218.01 m²

sardafis farTi (j/f) - 1069.68 m²

sadarbazoebis (j/f) - 217.05 m²

damkveTi moq.
Teimuraz TaTeSvili

q. TbilisSi,
guramiSvilis 78

proeqtis saxelwodeba:

TbilisSi guramiSvilis gamz#78-Si mravalbiniani sacxovrebeli kompleqsis proeqti

S.p.s. "eskizi XXI"

Tanamdeboba	gvari
sapr. direqtori	a. razmaZe
pr. mT. arq.	m. CxaiZe
pr. avtori	m. CxaiZe
Seasrula	o. dumbaZe
maStabi	1:100

rezervuari

karis nacvlad Riobia

diafragma

konstruqtoris daskvnis Sedegad amovarda kolonaTa rigi

12-16 z-v1 RerZebSi daemata sardafi

konstruqtoris daskvnis Sedegad Seicvala saavtomobilo pandusis konfiguracia

arsebuli mezobeli avtofarexis kedeli

a-a1 da 6-7 RerZebSi damatebulia sardafi

aRniSnuli daferviT naCvenebia diafragmebi

gaugmebulia tixari

arsebuli kolonebi

avtosadgomis farTi - 3218.01 m²

sardafis farTi (j/f) - 1112.71 m²

sadarbazoebis (j/f) - 217.05 m²

-1 -3.200 sarTuli

damkveTi moq.
Teimuraz TaTeSvili

q. TbilisSi,
guramiSvilis 78

proeqtis saxelwodeba:

TbilisSi guramiSvilis gamz#78-Si mravalbiniani sacxovrebeli kompleqsis proeqti

S.p.s. "eskizi XXI"

Tanamdeboba	gvari
sapr. direqtori	a. razmaZe
pr. mT. arq.	m. CxaiZe
pr. avtori	m. CxaiZe
Seasrula	o. dumbaZe
maStabi	1:100

43,41 m²
karis nacvlad Riobia
diafragma
12-16 z-v1 RerZebSi daemata sardafi
150,54 m²
962,17 m²
konstruqtoris daskvnis Sedegad amovarda kolonaTa rigi
konstruqtoris daskvnis Sedegad Seicvala saavtomobilo pandusis konfiguracia
arsebuli mezobeli avtofarexis kedeli
80X80 sm-s nacvlad aris 50X50-sm kolona
monoliTuri kedeli gatarebulia 5-5 RerZze 6-6-is nacvlad
monoliTuri kedeli
gaugmebulia tixari
arsebuli kolonebi

saangariSo farTi gare konturze - 2590.68 m²

komerciuli farTi (j/f) - 2018.24 m²

sadarbazoebis (j/f) - 363.86 m²

kedelia vitraJis nacvlad

Secvlilia kibis konfiguracia

diafragma

Secvlilia kibis gabaritebi

Secvlilia fitraJebis zomebi

sadarbazoSi asasvleli kibe moewyoba 3-3 RerZis paralelurad tixari 80 sm-iT gadaadgilebulia 5-5 RerZis mimarT

kalidoris zoma Semcirebulia

arsebuli kolonebi

A-1

A-2

block E

block D

block C

damkveTi moq.	Teimuraz TaTeSvili
q. TbilisSi, guramiSvilis 78	
proeqtis saxelwodeba:	TbilisSi guramiSvilis gamz#78-Si mravalbiniani sacxovrebeli kompleqsis proeqti
S.p.s. "eskizi XXI"	
Tanamdeboba	gvari
sapr. direqtori	a. razmaZe
pr. mT. arq.	m. CxaiZe
pr. avtori	m. CxaiZe
Seasrula	o. dumbaZe
maStabi	1:100

saangariSo farTi gare konturze	-	2337.27 m²
binebis jamuri farTi	-	1855.44 m²
sazafxulo farTi (j/f)	-	368.12 m²
sadarbazoebis (j/f)	-	345.47 m²

fanjris nacvlad moewyoba kari

kibis ujredSi Riobia mowyobili fasadze, liftebTan ki fanjara 140X160sm zomebis

Secvlilia sadarbazos konfiguracia sarTulebze

kibis ujredSi Riobia mowyobili fasadze, liftebTan ki fanjara 140X160sm zomebis

Secvlilia sadarbazos konfiguracia sarTulebze

aivanze gauqmebulia dekoraciuli kedlebi

Secvlilia sadarbazos konfiguracia sarTulebze

kibis ujredSi Riobia mowyobili fasadze, liftebTan ki fanjara 140X160sm zomebis

moewyoba vitraJi

moewyoba vitraJi

kibis ujredSi Riobia mowyobili fasadze, liftebTan ki fanjara 140X160sm zomebis

Secvlilia sadarbazos konfiguracia sarTulebze

mowyobilia fanjara karis nacvlad

Riobia karis nacvlad

diafragma

A-1 A-2

block E block D block C

damkveTi moq.	Teimuraz TaTeSvili
q. TbilisSi, guramiSvilis 78	
proeqtis saxelwodeba:	TbilisSi guramiSvilis gamz#78-Si mravalbiniani sacxovrebeli kompleqsis proeqti
S.p.s. "eskizi XXI"	
Tanamdeboba	gvari
sapr. direqtori	a. razmaZe
pr. mT. arq.	m. CxaiZe
pr. avtori	m. CxaiZe
Seasrula	o. dumbaZe
maStabi	1:100

2 5.000 sarTuli

saangariSo farTi gare konturze	-	2324.21 m²
binebis jamuri farTi	-	1846.92 m²
sazafxulo farTi (j/f)	-	217.84 m²
sadarbazoebis (j/f)	-	345.59 m²

fanjris nacvlad moewyoba kari

kibis ujredSi Riobia mowyobili fasadze, liftebTan ki fanjara 140X160sm zomebis

Secvlilia sadarbazos konfiguracia sarTulebze

aivanze gauqmebulia dekoraciuli kedlebi

kibis ujredSi Riobia mowyobili fasadze, liftebTan ki fanjara 140X160sm zomebis

Secvlilia sadarbazos konfiguracia sarTulebze

9,37

7,43

4,52

aivanze gauqmebulia dekoraciuli kedlebi

9,21

Secvlilia sadarbazos konfiguracia sarTulebze

kibis ujredSi Riobia mowyobili fasadze, liftebTan ki fanjara 140X160sm zomebis

aivanze gauqmebulia dekoraciuli kedlebi

34,41

Secvlilia sadarbazos konfiguracia sarTulebze

kibis ujredSi Riobia mowyobili fasadze, liftebTan ki fanjara 140X160sm zomebis

6,73

Riobia karis nacvlad

7,91

40,79

15,65

10,50

13,53

2,55

24,00

2,64

53,00

34,00

25,75

25,57

A-1

A-2

A-2

A-1

diafragma

block E

block D

block C

3	8.400 sarTuli
damkveTi moq. Teimuraz TaTeSvili	
q. TbilisSi, guramiSvilis 78	
proeqtis saxelwodeba: TbilisSi guramiSvilis gamz#78-Si mravalbiniani sacxovrebeli kompleqsis proeqti	
S.p.s. "eskizi XXI"	

Tanamdeboba	gvari
sapr. direqtori	a. razmaZe
pr. mT. arq.	m. CxaiZe
pr. avtori	m. CxaiZe
Seasrula	o. dumbaZe
maStabi	1:100

saangariSo farTi gare konturze	-	2324.21 m²
binebis jamuri farTi	-	1846.92 m²
sazafxulo farTi (j/f)	-	217.84 m²
sadarbazoebis (j/f)	-	345.59 m²

fanjris nacvlad moewyoba kari

kibis ujredSi Riobia mowyobili fasadze, liftebTan ki fanjara 140X160sm zomebis

Secvlilia sadarbazos konfiguracia sarTulebze

aivanze gauqmebulia dekoraciuli kedlebi

kibis ujredSi Riobia mowyobili fasadze, liftebTan ki fanjara 140X160sm zomebis

Secvlilia sadarbazos konfiguracia sarTulebze

aivanze gauqmebulia dekoraciuli kedlebi

Secvlilia sadarbazos konfiguracia sarTulebze

kibis ujredSi Riobia mowyobili fasadze, liftebTan ki fanjara 140X160sm zomebis

aivanze gauqmebulia dekoraciuli kedlebi

kibis ujredSi Riobia mowyobili fasadze, liftebTan ki fanjara 140X160sm zomebis

Secvlilia sadarbazos konfiguracia sarTulebze

Riobia karis nacvlad

diafragma

block E

block D

block C

A-1

A-2

N

4	11.800 sarTuli
damkveTi moq. Teimuraz TaTeSvili	
q. TbilisSi, guramiSvilis 78	
proeqtis saxelwodeba: TbilisSi guramiSvilis gamz#78-Si mravalbiniani sacxovrebeli kompleqsis proeqti	
S.p.s. "eskizi XXI"	

Tanamdeboba	gvari
sapr. direqtori	a. razmaZe
pr. mT. arq.	m. CxaiZe
pr. avtori	m. CxaiZe
Seasrula	o. dumbaZe
maStabi	1:100

fanjris nacvlad moewyoba kari

saangariSo farTi gare konturze - 2292.48 m²

binebis jamuri farTi - 1810.65 m²

sazafxulo farTi (j/f) - 245.33 m²

sadarbazoebis (j/f) - 345.59 m²

kibis ujredSi Riobia mowyobili fasadze, liftebTan ki fanjara 140X160sm zomebis

Secvlilia sadarbazos konfiguracia sarTulebze

aivanze gauqmebulia dekoraciuli kedlebi

kibis ujredSi Riobia mowyobili fasadze, liftebTan ki fanjara 140X160sm zomebis

Secvlilia sadarbazos konfiguracia sarTulebze

aivanze gauqmebulia dekoraciuli kedlebi

Secvlilia sadarbazos konfiguracia sarTulebze

kibis ujredSi Riobia mowyobili fasadze, liftebTan ki fanjara 140X160sm zomebis

aivanze gauqmebulia dekoraciuli kedlebi

Secvlilia sadarbazos konfiguracia sarTulebze

kibis ujredSi Riobia mowyobili fasadze, liftebTan ki fanjara 140X160sm zomebis

Riobia karis nacvlad

diafragma

A-1

A-2

block E

block D

block C

5	15.200 sarTuli
damkveTi moq. Teimuraz TaTeSvili	
q. TbilisSi, guramiSvilis 78	
proeqtis saxelwodeba: TbilisSi guramiSvilis gamz#78-Si mravalbiniani sacxovrebeli kompleqsis proeqti	
S.p.s. "eskizi XXI"	
Tanamdeboba	gvari
sapr. direqtori	a. razmaZe
pr. mT. arq.	m. CxaiZe
pr. avtori	m. CxaiZe
Seasrula	o. dumbaZe
maStabi	1:100

saangariSo farTi gare konturze	-	2292.48 m²
binebis jamuri farTi	-	1810.65 m²
sazafxulo farTi (j/f)	-	245.33 m²
sadarbazoebis (j/f)	-	345.59 m²

fanjris nacvlad moewyoba kari

kibis ujredSi Riobia mowyobili fasadze, liftebTan ki fanjara 140X160sm zomebis

Secvlilia sadarbazos konfiguracia sarTulebze

aivanze gauqmebulia dekoraciuli kedlebi

kibis ujredSi Riobia mowyobili fasadze, liftebTan ki fanjara 140X160sm zomebis

Secvlilia sadarbazos konfiguracia sarTulebze

aivanze gauqmebulia dekoraciuli kedlebi

Secvlilia sadarbazos konfiguracia sarTulebze

kibis ujredSi Riobia mowyobili fasadze, liftebTan ki fanjara 140X160sm zomebis

aivanze gauqmebulia dekoraciuli kedlebi

Secvlilia sadarbazos konfiguracia sarTulebze

kibis ujredSi Riobia mowyobili fasadze, liftebTan ki fanjara 140X160sm zomebis

Riobia karis nacvlad

diafragma

A-1 A-2

block E block D block C

6

18.600

sarTuli

damkveTi moq. Teimuraz TaTeSvili

q. TbilisSi, guramiSvilis 78

proeqtis saxelwodeba:

TbilisSi guramiSvilis gamz#78-Si mravalbiniani sacxovrebeli kompleqsis proeqti

S.p.s. "eskizi XXI"

Tanamdeboba	gvari
sapr. direqtori	a. razmaZe
pr. mT. arq.	m. CxaiZe
pr. avtori	m. CxaiZe
Seasrula	o. dumbaZe
maStabi	1:100

saangariSo farTi gare konturze	-	2292.48 m²
binebis jamuri farTi	-	1810.65 m²
sazafxulo farTi (j/f)	-	245.33 m²
sadarbazoebis (j/f)	-	345.59 m²

fanjris nacvlad moewyoba kari

kibis ujredSi Riobia mowyobili fasadze, liftebTan ki fanjara 140X160sm zomebis

Secvlilia sadarbazos konfiguracia sarTulebze

aivanze gauqmebulia dekoraciuli kedlebi

kibis ujredSi Riobia mowyobili fasadze, liftebTan ki fanjara 140X160sm zomebis

Secvlilia sadarbazos konfiguracia sarTulebze

aivanze gauqmebulia dekoraciuli kedlebi

Secvlilia sadarbazos konfiguracia sarTulebze

kibis ujredSi Riobia mowyobili fasadze, liftebTan ki fanjara 140X160sm zomebis

aivanze gauqmebulia dekoraciuli kedlebi

kibis ujredSi Riobia mowyobili fasadze, liftebTan ki fanjara 140X160sm zomebis

Secvlilia sadarbazos konfiguracia sarTulebze

Riobia karis nacvlad

diafragma

block E

block D

block C

A-1

A-2

N

7	22.000 sarTuli
damkveTi moq. Teimuraz TaTeSvili	
q. TbilisSi, guramiSvilis 78	
proeqtis saxelwodeba: TbilisSi guramiSvilis gamz#78-Si mravalbiniani sacxovrebeli kompleqsis proeqti	
S.p.s. "eskizi XXI"	

Tanamdeboba	gvari
sapr. direqtori	a. razmaZe
pr. mT. arq.	m. CxaiZe
pr. avtori	m. CxaiZe
Seasrula	o. dumbaZe
maStabi	1:100

fanjris nacvlad moewyoba kari

saangariSo farTi gare konturze - 2292.48 m²

binebis jamuri farTi - 1810.65 m²

sazafxulo farTi (j/f) - 245.33 m²

sadarbazoebis (j/f) - 345.59 m²

kibis ujredSi Riobia mowyobili fasadze, liftebTan ki fanjara 140X160sm zomebis

Secvlilia sadarbazos konfiguracia sarTulebze

aivanze gauqmebulia dekoraciuli kedlebi

kibis ujredSi Riobia mowyobili fasadze, liftebTan ki fanjara 140X160sm zomebis

Secvlilia sadarbazos konfiguracia sarTulebze

aivanze gauqmebulia dekoraciuli kedlebi

Secvlilia sadarbazos konfiguracia sarTulebze

kibis ujredSi Riobia mowyobili fasadze, liftebTan ki fanjara 140X160sm zomebis

aivanze gauqmebulia dekoraciuli kedlebi

kibis ujredSi Riobia mowyobili fasadze, liftebTan ki fanjara 140X160sm zomebis

Secvlilia sadarbazos konfiguracia sarTulebze

Riobia karis nacvlad

gamyofi tixari

diafragma

A-1

A-2

block E

block D

block C

8	25.400 sarTuli
damkveTi moq. Teimuraz TaTeSvili	
q. TbilisSi, guramiSvilis 78	
proeqtis saxelwodeba: TbilisSi guramiSvilis gamz#78-Si mravalbiniani sacxovrebeli kompleqsis proeqti	
S.p.s. "eskizi XXI"	
Tanamdeboba	gvari
sapr. direqtori	a. razmaZe
pr. mT. arq.	m. CxaiZe
pr. avtori	m. CxaiZe
Seasrula	o. dumbaZe
maStabi	1:100

fanjris nacvlad moewyoba kari

saangariSo farTi gare konturze - 2292.48 m²

binebis jamuri farTi - 1810.65 m²

sazafxulo farTi (j/f) - 245.33 m²

sadarbazoebis (j/f) - 345.59 m²

kibis ujredSi Riobia mowyobili fasadze, liftebTan ki fanjara 140X160sm zomebis

Secvlilia sadarbazos konfiguracia sarTulebze

aivanze gauqmebulia dekoraciuli kedlebi

kibis ujredSi Riobia mowyobili fasadze, liftebTan ki fanjara 140X160sm zomebis

Secvlilia sadarbazos konfiguracia sarTulebze

aivanze gauqmebulia dekoraciuli kedlebi

Secvlilia sadarbazos konfiguracia sarTulebze

kibis ujredSi Riobia mowyobili fasadze, liftebTan ki fanjara 140X160sm zomebis

aivanze gauqmebulia dekoraciuli kedlebi

Secvlilia sadarbazos konfiguracia sarTulebze

kibis ujredSi Riobia mowyobili fasadze, liftebTan ki fanjara 140X160sm zomebis

Riobia karis nacvlad

diafragma

A-1 A-2

block E block D block C

9	28.800 sarTuli
damkveTi moq. Teimuraz TaTeSvili	
q. TbilisSi, guramiSvilis 78	
proeqtis saxelwodeba: TbilisSi guramiSvilis gamz#78-Si mravalbiniani sacxovrebeli kompleqsis proeqti	
S.p.s. "eskizi XXI"	
Tanamdeboba	gvari
sapr. direqtori	a. razmaZe
pr. mT. arq.	m. CxaiZe
pr. avtori	m. CxaiZe
Seasrula	o. dumbaZe
maStabi	1:100

fanjris nacvlad moewyoba kari

saangariSo farTi gare konturze - 2337.27 m²

binebis jamuri farTi - 1856.12 m²

sazafxulo farTi (j/f) - 201.61 m²

sadarbazoebis (j/f) - 345.59 m²

kibis ujredSi Riobia mowyobili fasadze, liftebTan ki fanjara 140X160sm zomebis

Secvlilia sadarbazos konfiguracia sarTulebze

aivanze gauqmebulia dekoraciuli kedlebi da moewyoba vitraJi

kibis ujredSi Riobia mowyobili fasadze, liftebTan ki fanjara 140X160sm zomebis

Secvlilia sadarbazos konfiguracia sarTulebze

9,37

7,43

4,52

aivanze gauqmebulia dekoraciuli kedlebi

9,21

Secvlilia sadarbazos konfiguracia sarTulebze

kibis ujredSi Riobia mowyobili fasadze, liftebTan ki fanjara 140X160sm zomebis

34,41

aivanze gauqmebulia dekoraciuli kedlebi da moewyoba vitraJi

Secvlilia sadarbazos konfiguracia sarTulebze

kibis ujredSi Riobia mowyobili fasadze, liftebTan ki fanjara 140X160sm zomebis

6,73

7,91

40,79

15,65

10,50

13,53

2,55

24,00

2,64

53,00

34,00

25,75

25,57

Riobia karis nacvlad

diafragma

A-1

A-2

block E

block D

block C

16,25 m²

2,99 m²

16,25 m²

62,31 m²

2,73 m²

2,73 m²

6,50 m²

54,05 m²

5,72 m²

10,90 m²

6,50 m²

10,19 m²

6,50 m²

54,39 m²

5,72 m²

6,50 m²

53,85 m²

5,72 m²

6,50 m²

6,46 m²

6,45 m²

2,37 m²

121,56 m²

5,06 m²

6,26 m²

6,00 m²

6,00 m²

8,45 m²

7,72 m²

7,94 m²

7,72 m²

10 32.200 sarTuli

damkveTi moq. Teimuraz TaTeSvili

q. TbilisSi, guramiSvilis 78

proeqtis saxelwodeba:

TbilisSi guramiSvilis gamz#78-Si mravalbiniani sacxovrebeli kompleqsis proeqti

S.p.s. "eskizi XXI"

Tanamdeboba	gvari
sapr. direqtori	a. razmaZe
pr. mT. arq.	m. CxaiZe
pr. avtori	m. CxaiZe
Seasrula	o. dumbaZe
maStabi	1:100

11

35.600

sarTuli

damkveTi moq.	Teimuraz TaTeSvili
q. TbilisSi, guramiSvilis 78	
proeqtis saxelwodeba:	TbilisSi guramiSvilis gamz#78-Si mravalbiniani sacxovrebeli kompleqsis proeqti
S.p.s. "eskizi XXI"	
Tanamdeboba	gvari
sapr. direqtori	a. razmaZe
pr. mT. arq.	m. CxaiZe
pr. avtori	m. CxaiZe
Seasrula	o. dumbaZe
maStabi	1:100

saangariSo farTi gare konturze - 2292.48 m²

binebis jamuri farTi - 1810.40 m²

sazafxulo farTi (j/f) - 245.20 m²

sadarbazoebis (j/f) - 346.16 m²

fanjris nacvlad moewyoba kari

kibis ujredSi Riobia mowyobili fasadze, liftebTan ki fanjara 140X160sm zomebis

Secvlilia sadarbazos konfiguracia sarTulebze

aivanze gauqmebulia dekoraciuli kedlebi

diafragma

block E

block D

block C

A-1

A-2

Riobia karis nacvlad

7,91 40,79 9,37 7,43 4,52 9,21 34,41 6,73 34,00 25,75 53,00 24,00 2,64 13,53 2,55 10,50 15,65

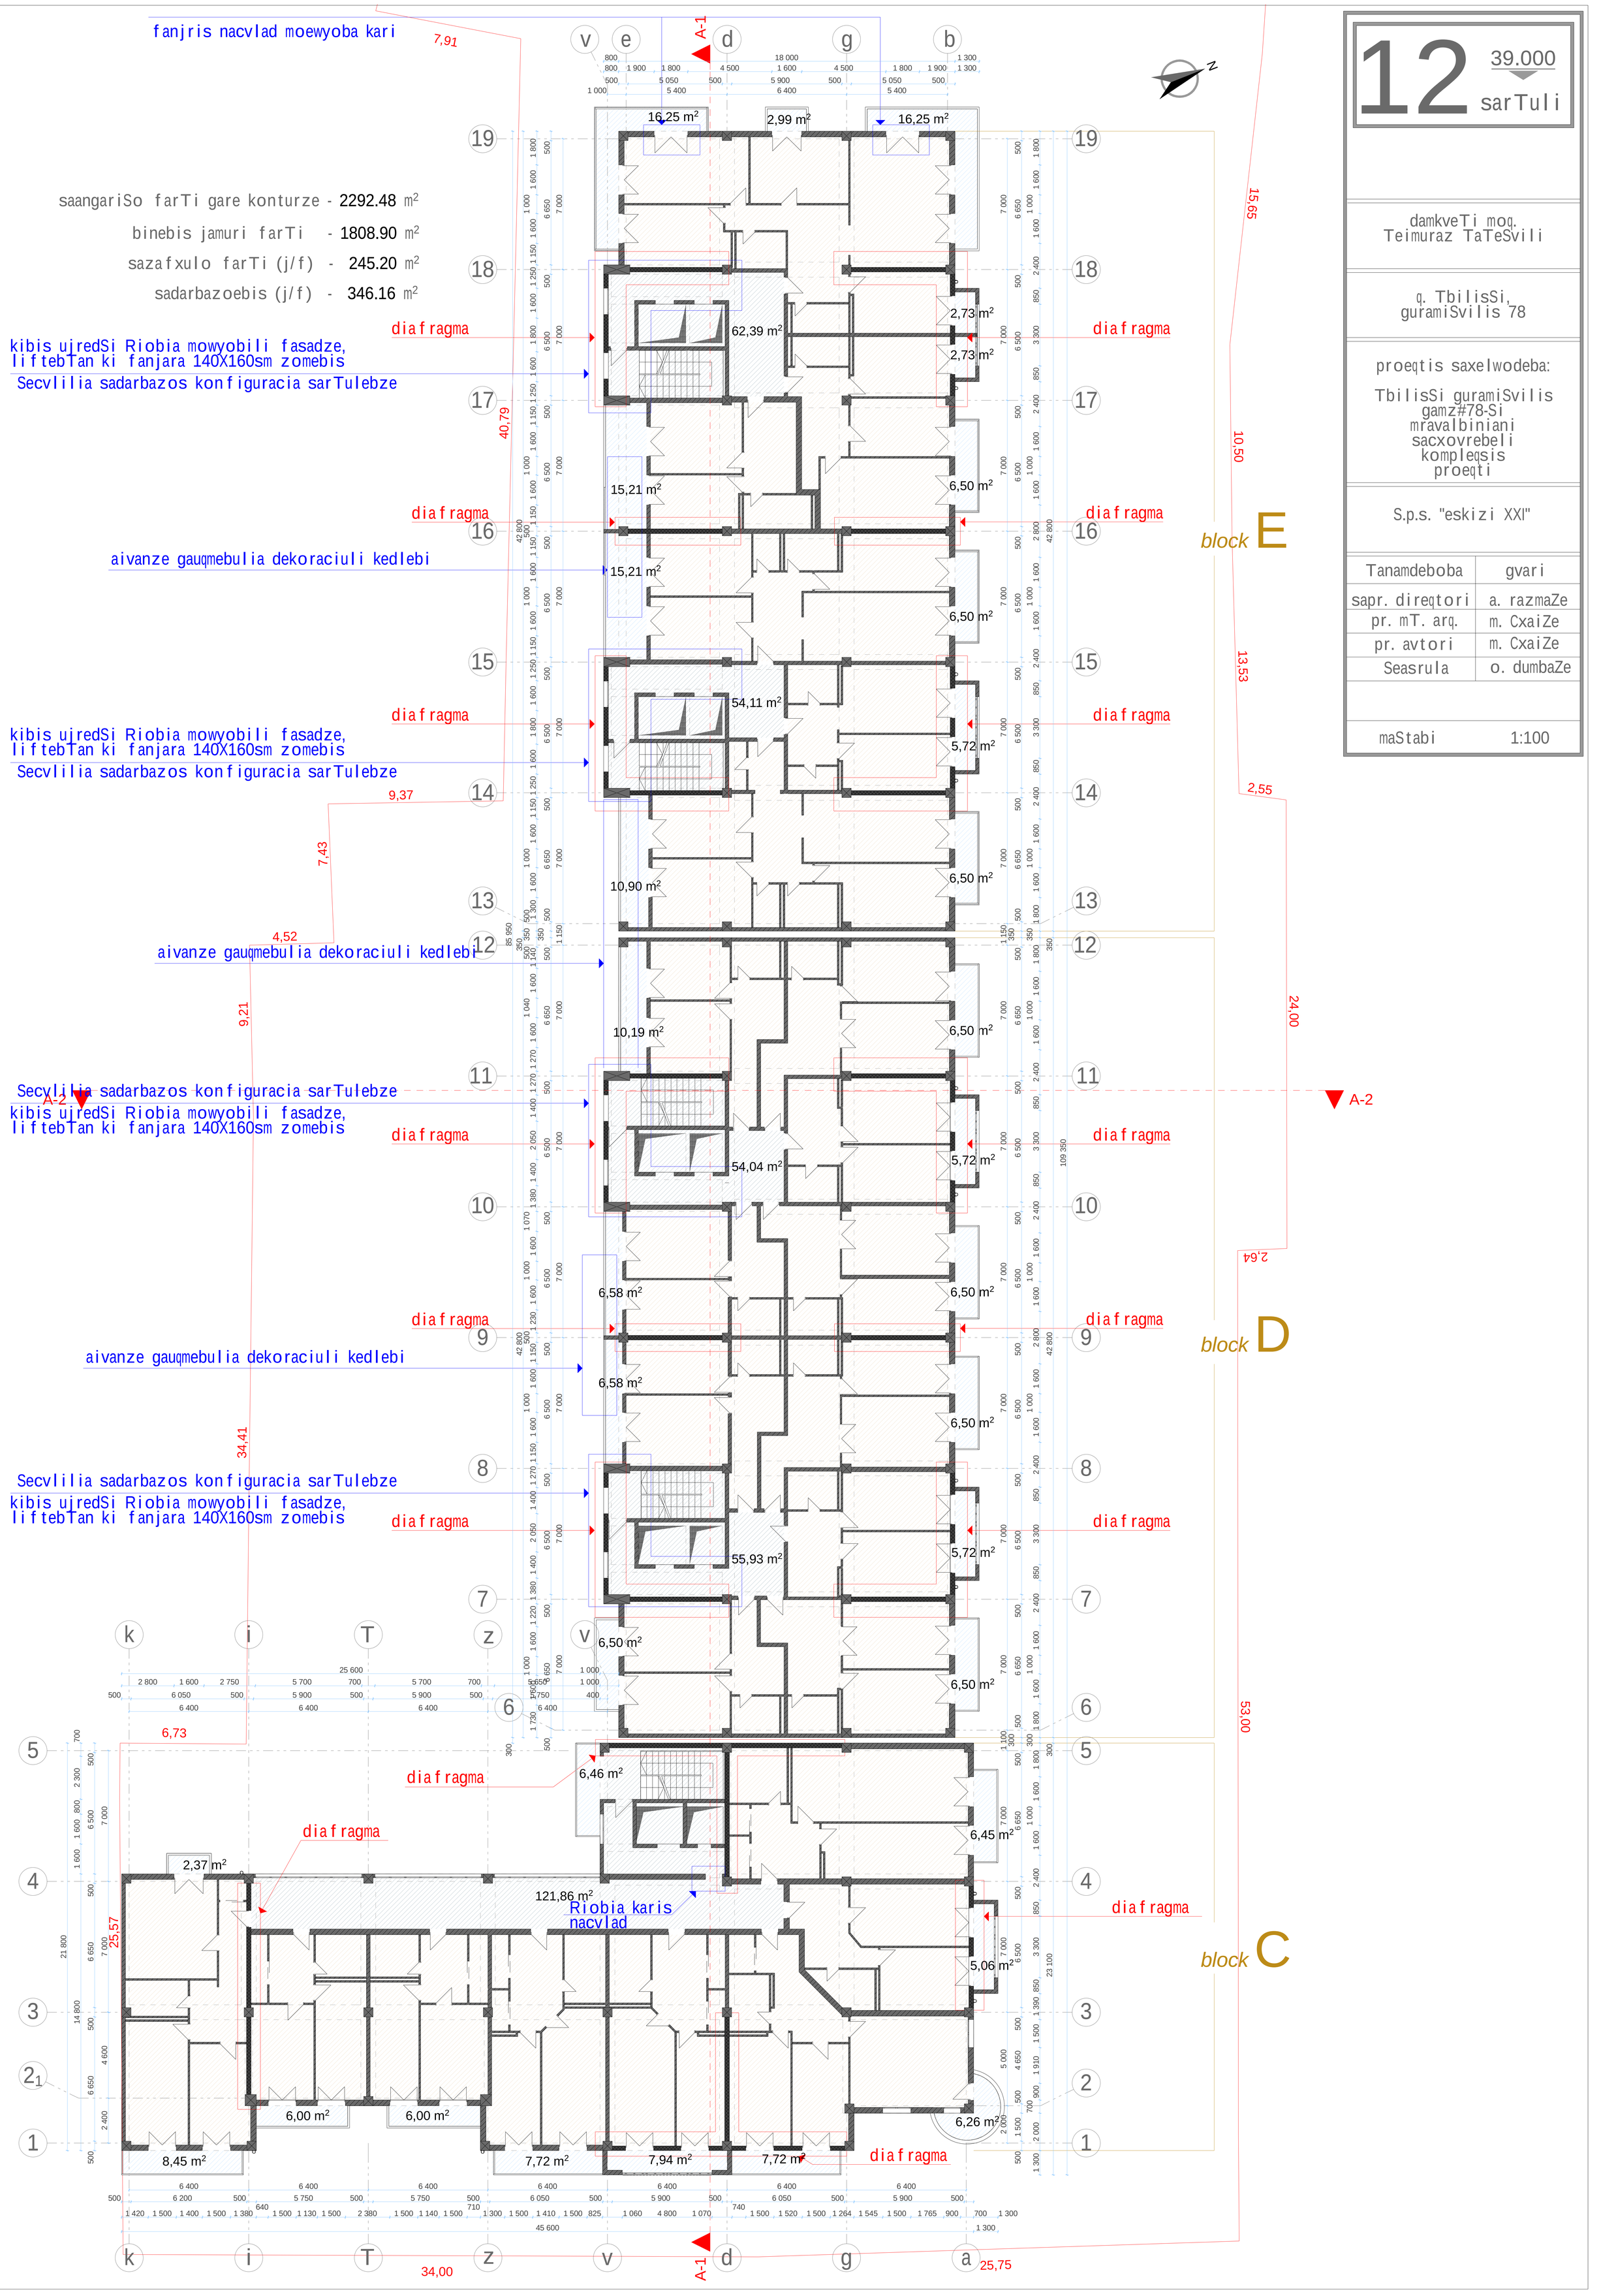

12	39.000 sarTuli
damkveTi moq. Teimuraz TaTeSvili	
q. TbilisSi, guramiSvilis 78	
proeqtis saxelwodeba: TbilisSi guramiSvilis gamz#78-Si mravalbiniani sacxovrebeli kompleqsis proeqti	
S.p.s. "eskizi XXI"	
Tanamdeboba	gvari
sapr. direqtori	a. razmaZe
pr. mT. arq.	m. CxaiZe
pr. avtori	m. CxaiZe
Seasrula	o. dumbaZe
maStabi	1:100

fanjris nacvlad moewyoba kari

saangariSo farTi gare konturze - 2292.48 m²

binebis jamuri farTi - 1808.90 m²

sazafxulo farTi (j/f) - 245.20 m²

sadarbazoebis (j/f) - 346.16 m²

kibis ujredSi Riobia mowyobili fasadze, liftebTan ki fanjara 140X160sm zomebis

Secvlilia sadarbazos konfiguracia sarTulebze

aivanze gauqmebulia dekoraciuli kedlebi

kibis ujredSi Riobia mowyobili fasadze, liftebTan ki fanjara 140X160sm zomebis

Secvlilia sadarbazos konfiguracia sarTulebze

aivanze gauqmebulia dekoraciuli kedlebi

Secvlilia sadarbazos konfiguracia sarTulebze

kibis ujredSi Riobia mowyobili fasadze, liftebTan ki fanjara 140X160sm zomebis

aivanze gauqmebulia dekoraciuli kedlebi

Secvlilia sadarbazos konfiguracia sarTulebze

kibis ujredSi Riobia mowyobili fasadze, liftebTan ki fanjara 140X160sm zomebis

Riobia karis nacvlad

diafragma

A-1 A-2

block E block D block C

13	42.400 sarTuli

damkveTi moq. Teimuraz TaTeSvili

q. TbilisSi, guramiSvilis 78

proeqtis saxelwodeba:

TbilisSi guramiSvilis gamz#78-Si mravalbiniani sacxovrebeli kompleqsis proeqti

S.p.s. "eskizi XXI"

Tanamdeboba	gvari
sapr. direqtori	a. razmaZe
pr. mT. arq.	m. CxaiZe
pr. avtori	m. CxaiZe
Seasrula	o. dumbaZe
maStabi	1:100

14

45.800

sarTuli

damkveTi moq.
Teimuraz TaTeSvili

q. TbilisSi,
guramiSvilis 78

proeqtis saxelwodeba:

TbilisSi guramiSvilis
gamz#78-Si
mravalbiniani
sacxovrebeli
kompleqsis
proeqti

S.p.s. "eskizi XXI"

Tanamdeboba	gvari
sapr. direqtori	a. razmaZe
pr. mT. arq.	m. CxaiZe
pr. avtori	m. CxaiZe
Seasrula	o. dumbaZe
maStabi	1:100

saangariSo farTi gare konturze - 2295.18 m²

binebis jamuri farTi - 1811.68 m²

sazafxulo farTi (j/f) - 242.59 m²

sadarbazoebis (j/f) - 346.16 m²

fanjris nacvlad moewyoba kari

kibis ujredSi Riobia mowyobili fasadze,
liftebTan ki fanjara 140X160sm zomebis

Secvlilia sadarbazos konfiguracia sarTulebze

aivanze gauqmebulia dekoraciuli kedlebi

diafragma

block E

block D

block C

A-1

A-2

Riobia karis nacvlad

16,25 m² 2,99 m² 16,25 m²

62,39 m² 2,73 m² 2,73 m²

15,21 m² 6,50 m²

15,21 m²

54,11 m² 5,72 m²

10,90 m² 6,50 m²

10,19 m² 6,50 m²

54,04 m² 5,72 m²

5,30 m² 6,50 m²

5,30 m² 6,50 m²

55,93 m² 5,72 m²

6,50 m² 6,50 m²

6,46 m² 6,45 m²

2,37 m² 121,86 m² 5,06 m²

6,00 m² 6,00 m² 6,26 m²

8,45 m² 7,72 m² 7,94 m² 7,72 m²

7,91 40,79 9,37 7,43 4,52 9,21 34,41 6,73 25,57 34,00

15,65 10,50 13,53 2,55 24,00 2,64 53,00 25,75

15

49.200

sarTuli

damkveTi moq.	Teimuraz TaTeSvili
q. TbilisSi, guramiSvilis 78	
proeqtis saxelwodeba:	TbilisSi guramiSvilis gamz#78-Si mravalbiniani sacxovrebeli kompleqsis proeqti
S.p.s. "eskizi XXI"	
Tanamdeboba	gvari
sapr. direqtori	a. razmaZe
pr. mT. arq.	m. CxaiZe
pr. avtori	m. CxaiZe
Seasrula	o. dumbaZe
maStabi	1:100

saangariSo farTi gare konturze - 2002.09 m²

binebis jamuri farTi - 1527.96 m²

sazafxulo farTi (j/f) - 362.97 m²

sadarbazoebis (j/f) - 345.98 m²

kibis ujredSi Riobia mowyobili fasadze, liftebTan ki fanjara 140X160sm zomebis

Secvlilia sadarbazos konfiguracia sarTulebze

block E

block D

block C

Secvlilia kar-fanjris ganlageba, romelic simetriulad ganTavsda arsebul fasadze kar-fanjris Riobebis gaswvriv da maT Soris intervalis da manZilis dacviT

Secvlilia binis konturi da kar-fanjris ganlageba

Riobia karis nacvlad

diafragma

A-1

A-2

saangariSo farTi gare konturze - 258.39 m²

sadarbazoebis (j/f) - 89.10 m²

damxmare farTi (samanqane) (j/f) - 127.52 m²

kibis ujredSi Riobia mowyobili fasadze,
liftebTan ki fanjara 140X84sm zomebis

Secvlilia sadarbazos konfiguracia sarTulebze

kibis ujredSi Riobia mowyobili fasadze,
liftebTan ki fanjara 140X84sm zomebis

Secvlilia sadarbazos konfiguracia sarTulebze

kibis ujredSi Riobia mowyobili fasadze,
liftebTan ki fanjara 140X84sm zomebis

Secvlilia sadarbazos konfiguracia sarTulebze

kibis ujredSi Riobia mowyobili fasadze,
liftebTan ki fanjara 140X84sm zomebis

samanqane 25,39 m²

samanqane 17,66 m²

samanqane 17,58 m²

samanqane 25,47 m²

samanqane 25,47 m²

samanqane 25,80 m²

wyalCamdeni mili

block E

block D

block C

A-1

A-2

16 saxuravi sarTuli

damkveTi moq.
Teimuraz TaTeSvili

q. TbilisSi,
guramiSvilis 78

proeqtis saxelwodeba:

TbilisSi guramiSvilis gamz#78-Si mravalbiniani sacxovrebeli kompleqsis proeqti

S.p.s. "eskizi XXI"

Tanamdeboba	gvari
sapr. direqtori	a. razmaZe
pr. mT. arq.	m. CxaiZe
pr. avtori	m. CxaiZe
Seasrula	o. dumbaZe
maStabi	1:100