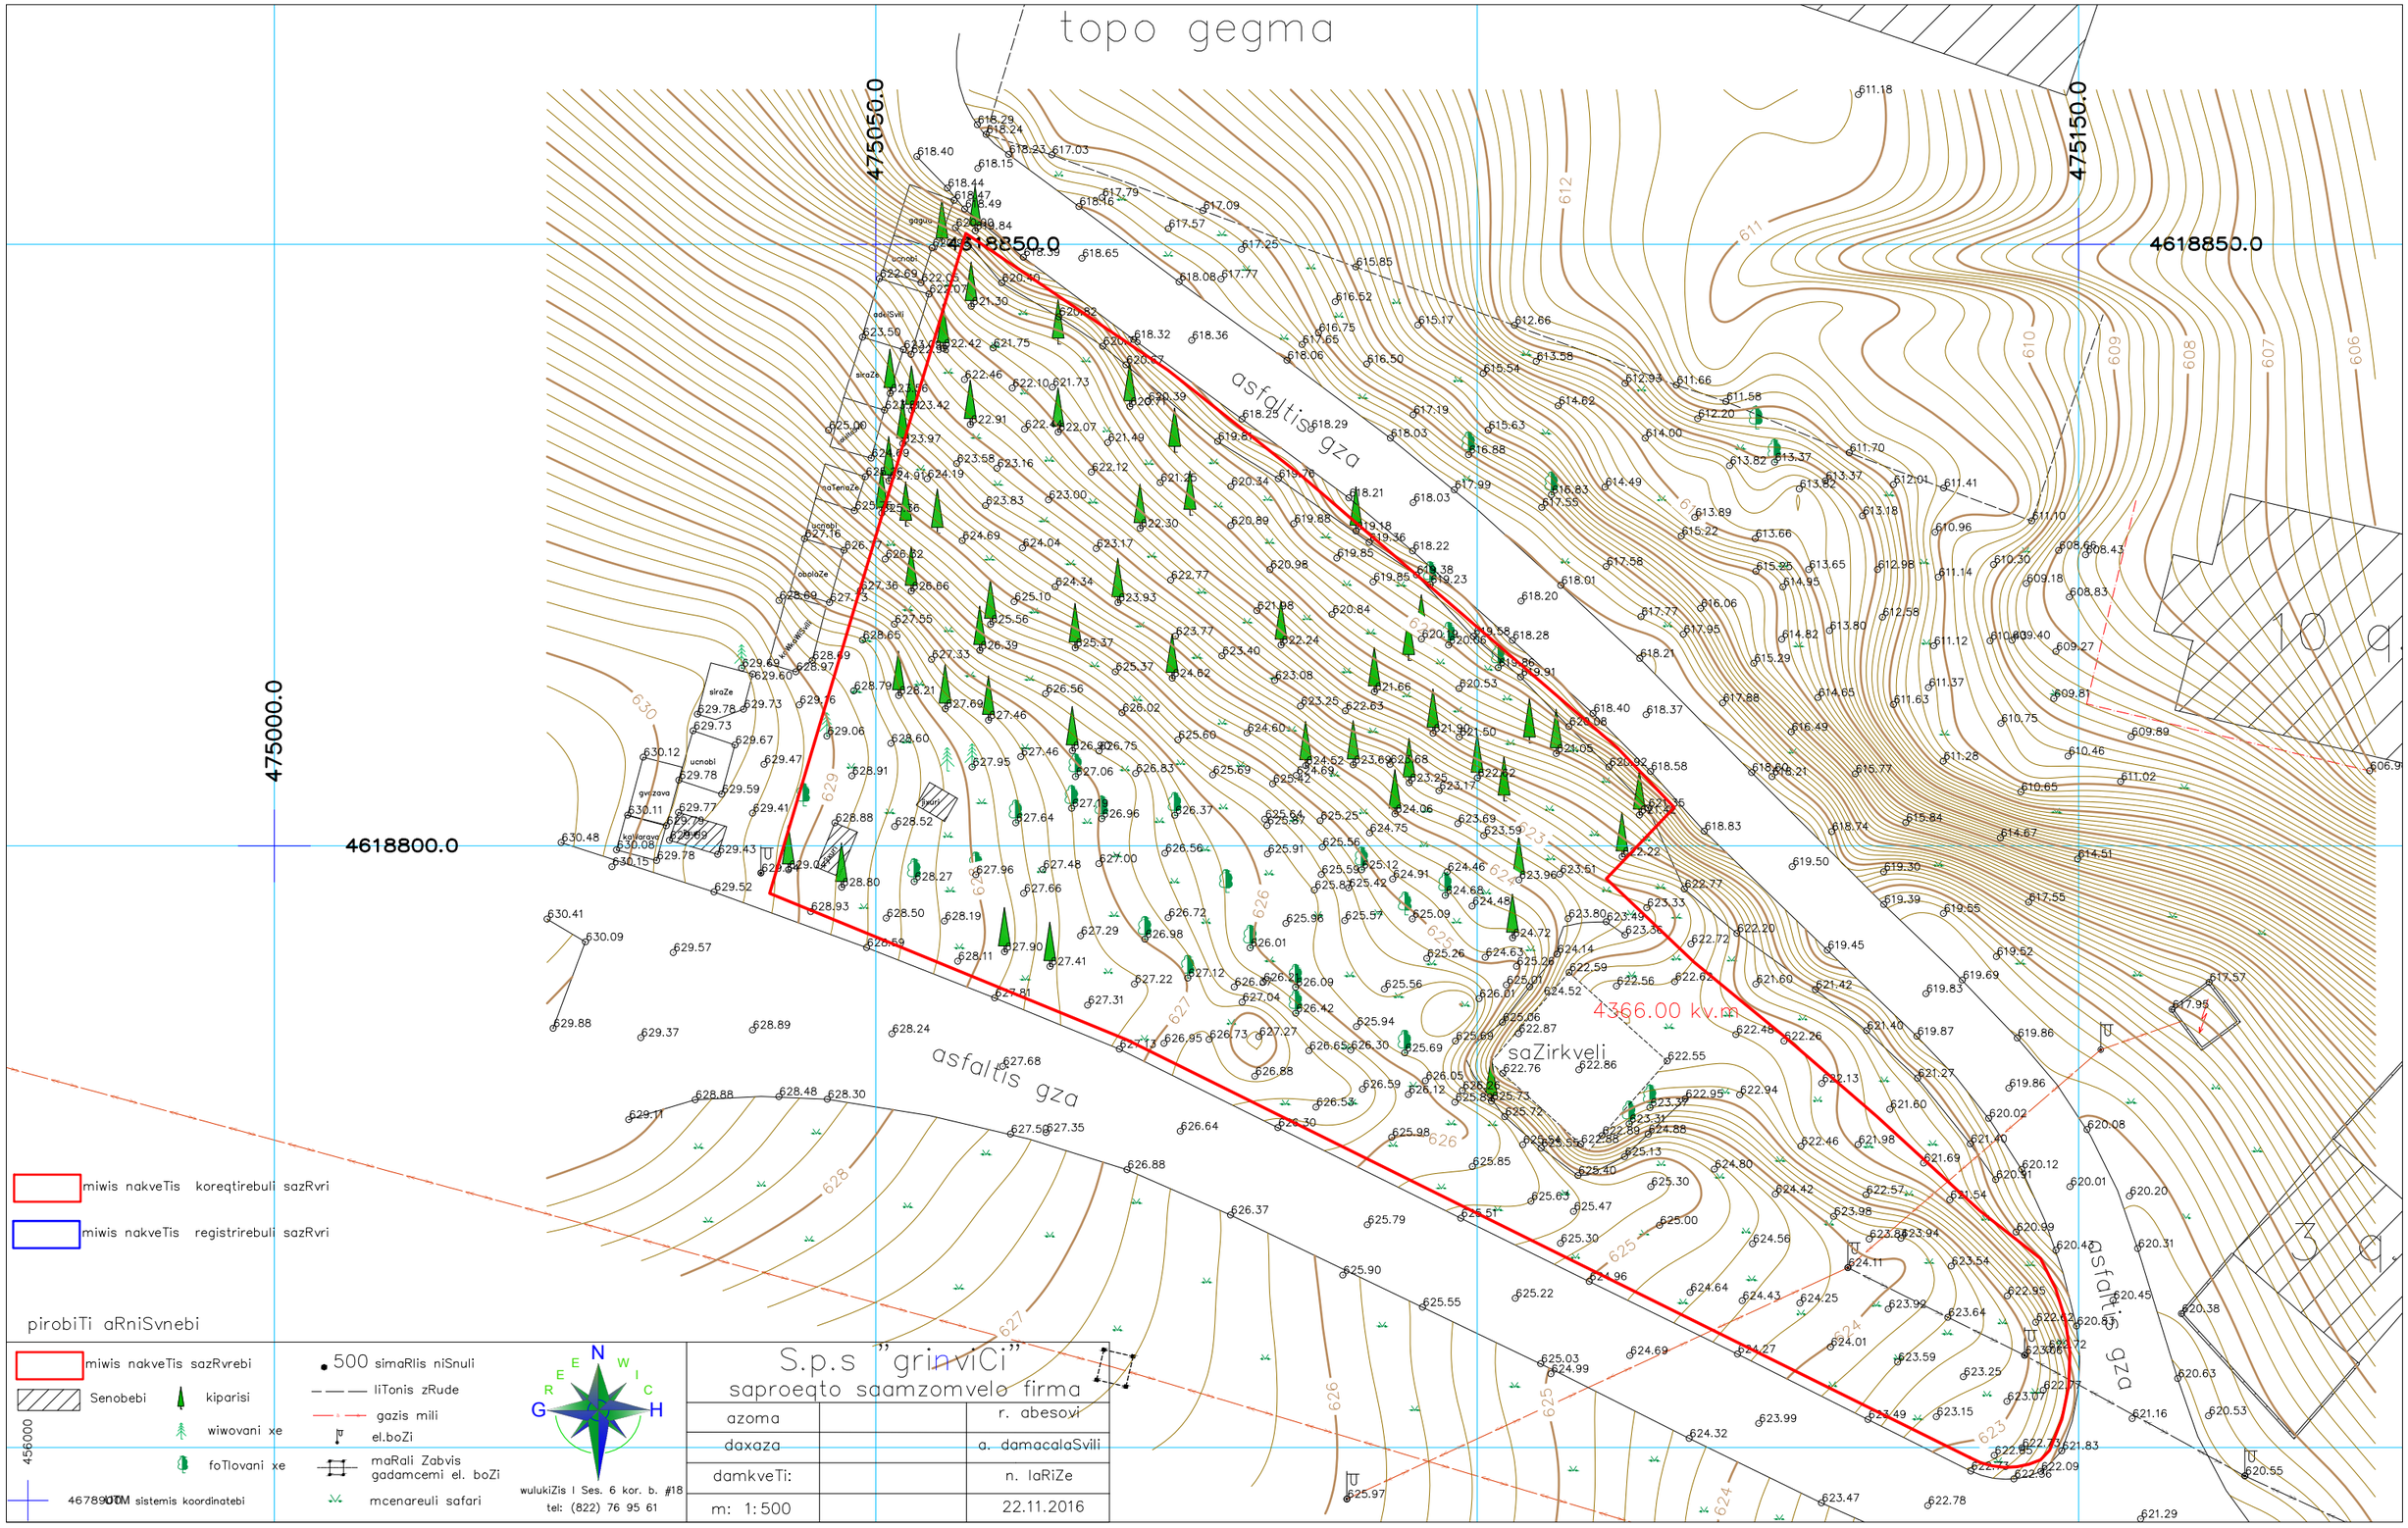

topo gegma
475050.0
475150.0
475000.0
4618850.0
4618800.0
asfaltis gza
saZirkveli
4366.00 kv.m
miwis nakveTis koreqtirebuli sazRvri
miwis nakveTis registrirebuli sazRvri
pirobiTi aRniSvnebi
miwis nakveTis sazRvrebi
Senobebi
kiparisi
wiwovani xe
foTlovani xe
500 simaRlis niSnuli
liTonis zRude
gazis mili
el.boZi
maRali Zabvis gadamcemi el. boZi
mcenareuli safari
456000
4678900 UTM sistemis koordinatebi
N
E
W
I
C
G
H
wulukiZis I Ses. 6 kor. b. #18
tel: (822) 76 95 61
S.p.s "grinviCi"
saproeqto saamzomvelo firma
azoma
r. abesovi
daxaza
a. damacalaSvili
damkveTi:
n. laRiZe
m: 1:500
22.11.2016