


$$H=\frac{L}{Y}=\frac{5.55}{0.4}=13.87$$

შენობის ფასადის სიმაღლე არ აღემატება დასაშვებ ნორმას

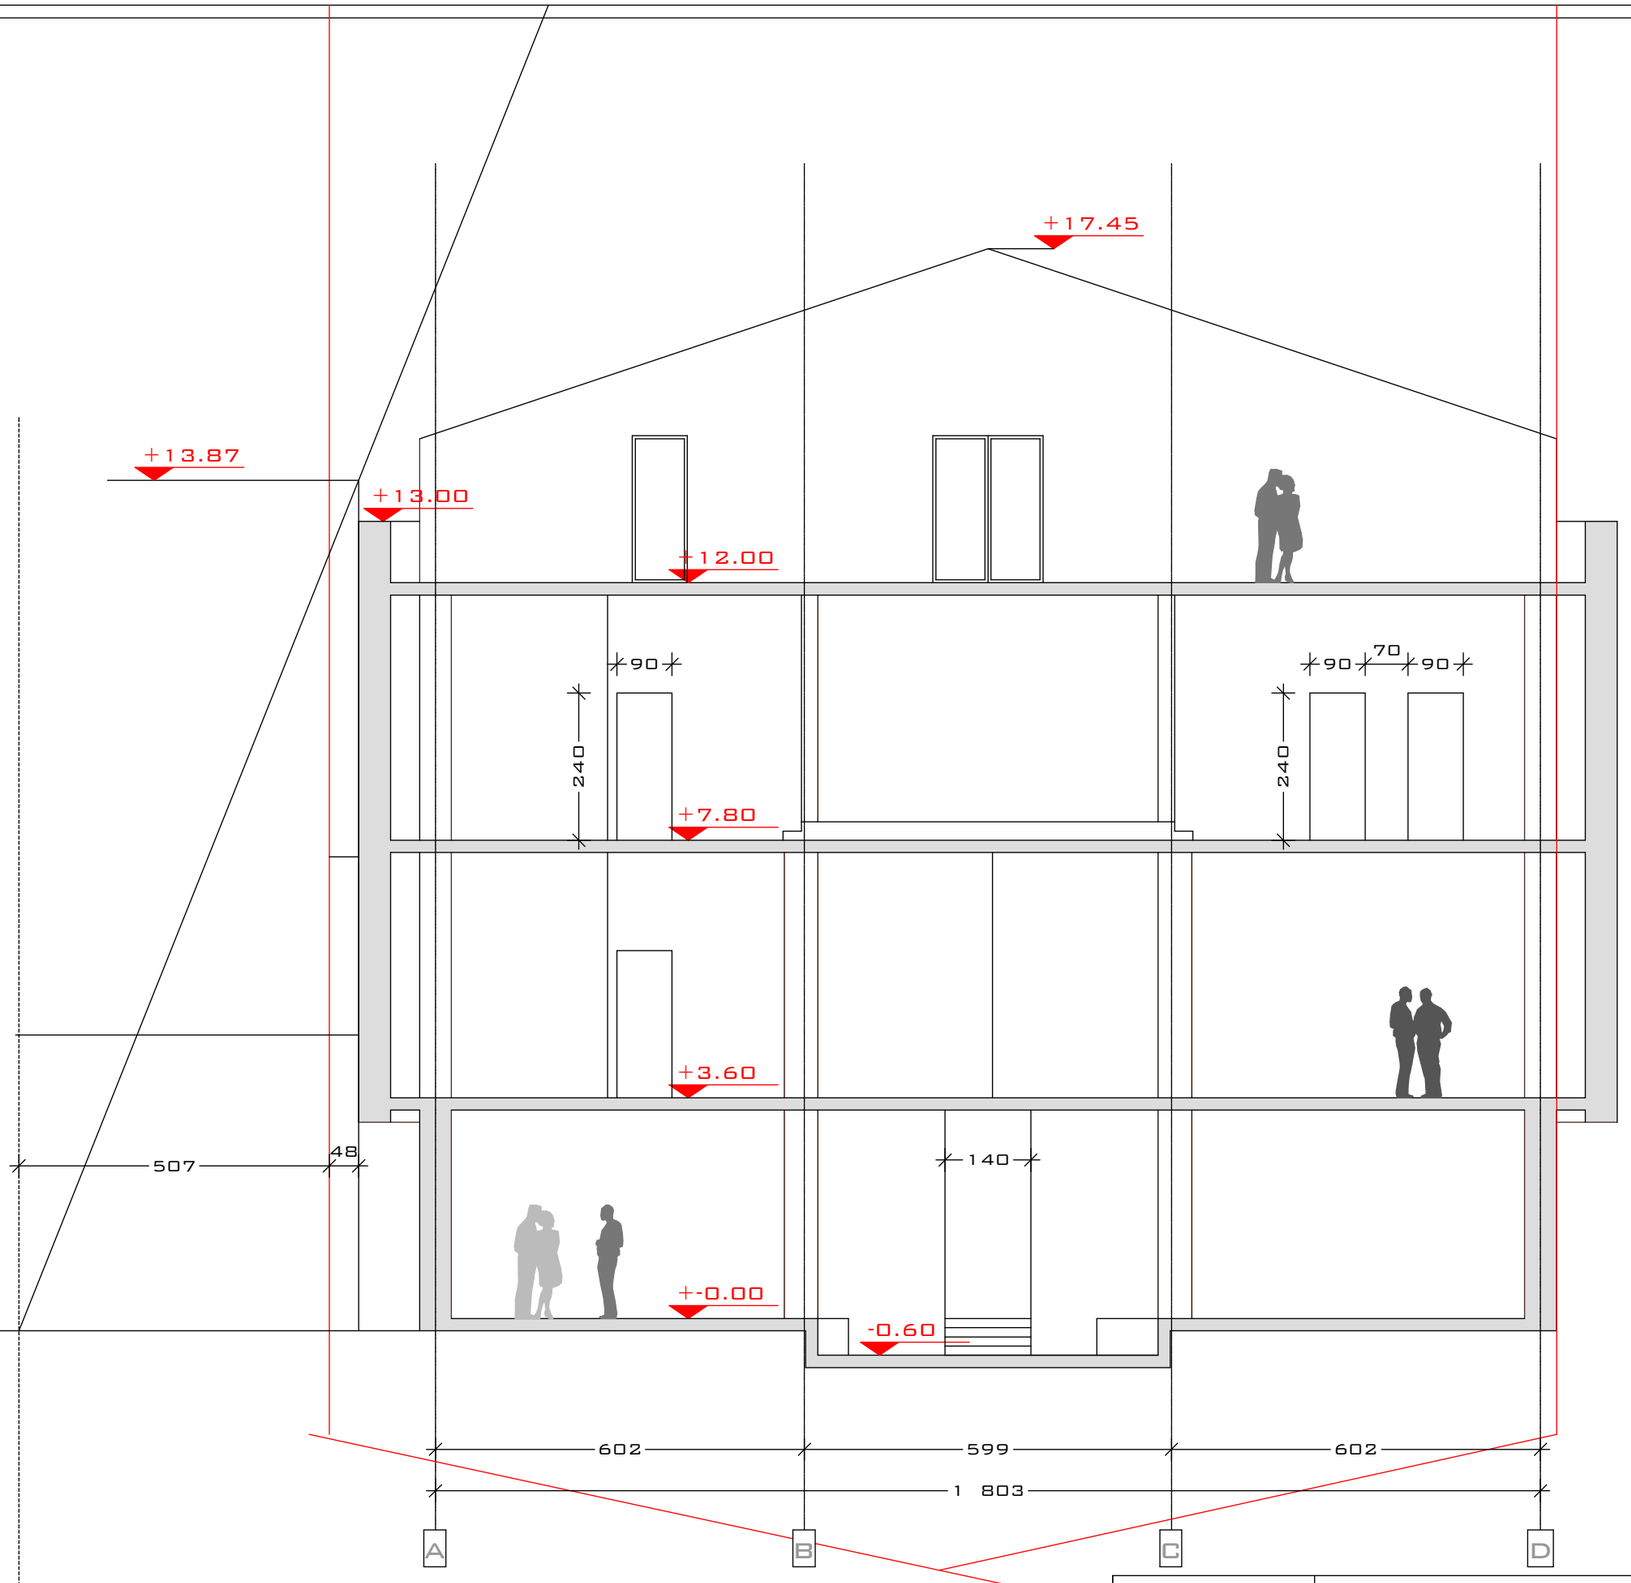

			დაკვეთი	შპს ინტერტექმენტ ჰოლდინგი	
			წითელი ხაზი	არქიტექტურული ნაწილი	2012 წელი
პრ.ავტორი		ნ.სეგინაკვერაძე	ქ.თბილისი გამზ. ალ.ყაზბეგი, №34	სტადია	ფურცელი	მასშტაბი
პრ.ავტორი		დ.ელიავაშვილი				
შემსრულა		დ.ელიავაშვილი				1-100