მასშტაბი	1 : 100	A-2

ექსპლიკაცია

მინის ქვეშა ავტოფარეხი 462.8 კვ.მ.	
434.4 კვ.მ.	ავტოპარკინგის ფართი
28.4 კვ.მ.	ტამბური/კიბის უჯრედი

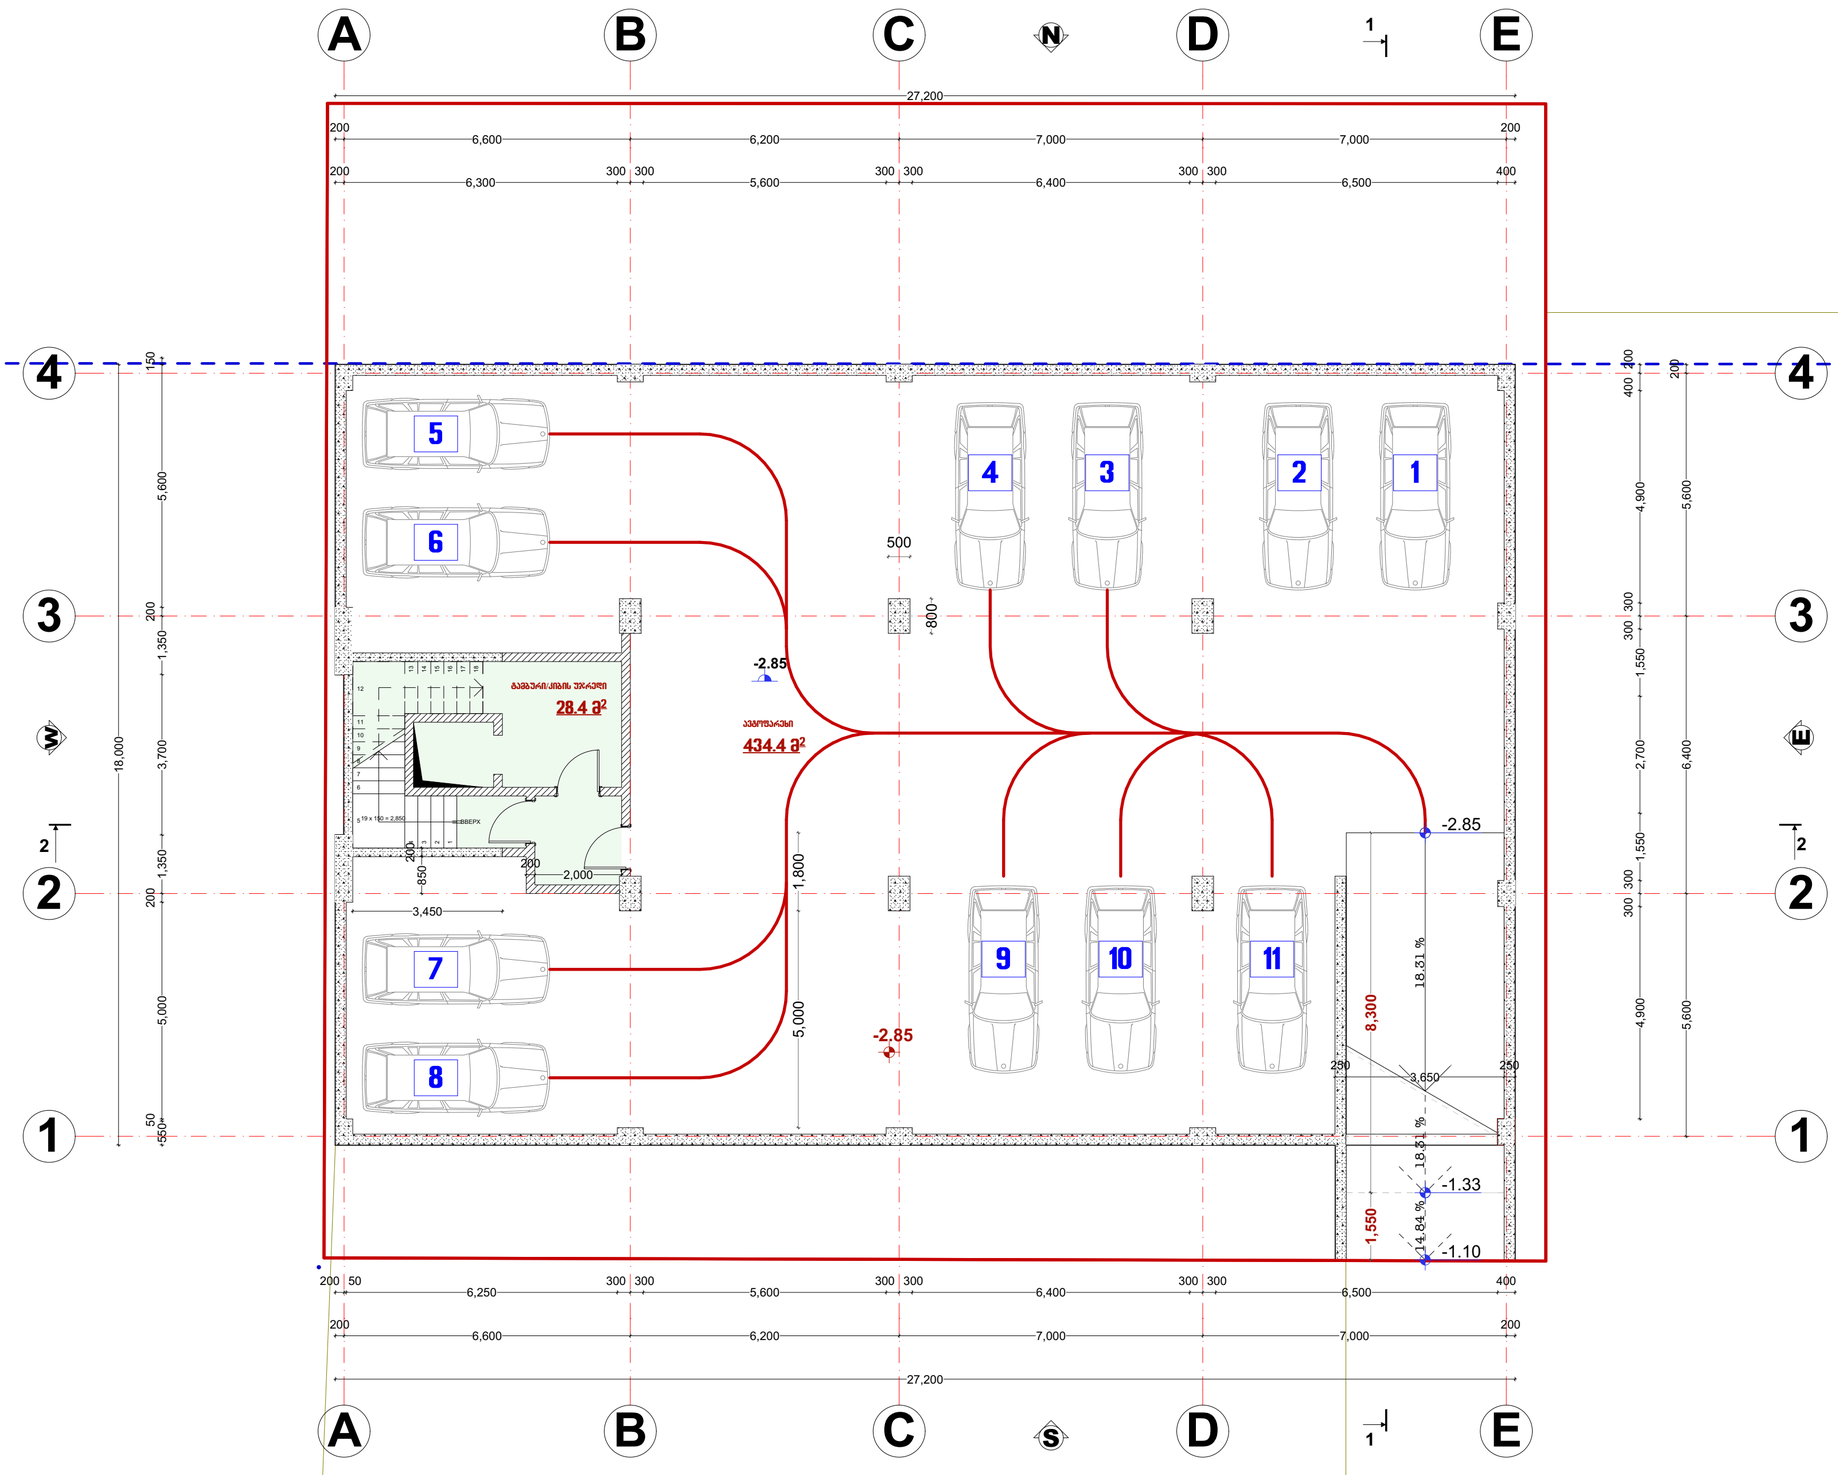

პრ. დასახელება

მრავალფუნქციური კომპლექსი/შენობა
საკადასტრო კოდი
01.72.14.040.586

დამკვეთი

შ.პ.ს. „ოქროს ხანა“
ს/კ 400121408

შემსრულებელი

შ.პ.ს. „ოქროს ხანა“
ს/კ 400121408

თანამდებობა	გვარი	ხელმოწერა
დირექტორი	გ.მშრაჩაუშვილი	
პრ.არქიტორი	გ.ბეჟუაშვილი	
შემსრულა	გ.ბეჟუაშვილი	

ნახაზის დასახელება

გეგმა ნიშნულზე -2.85

სტადია	ფურცლის№	ფურცლები
პრ		

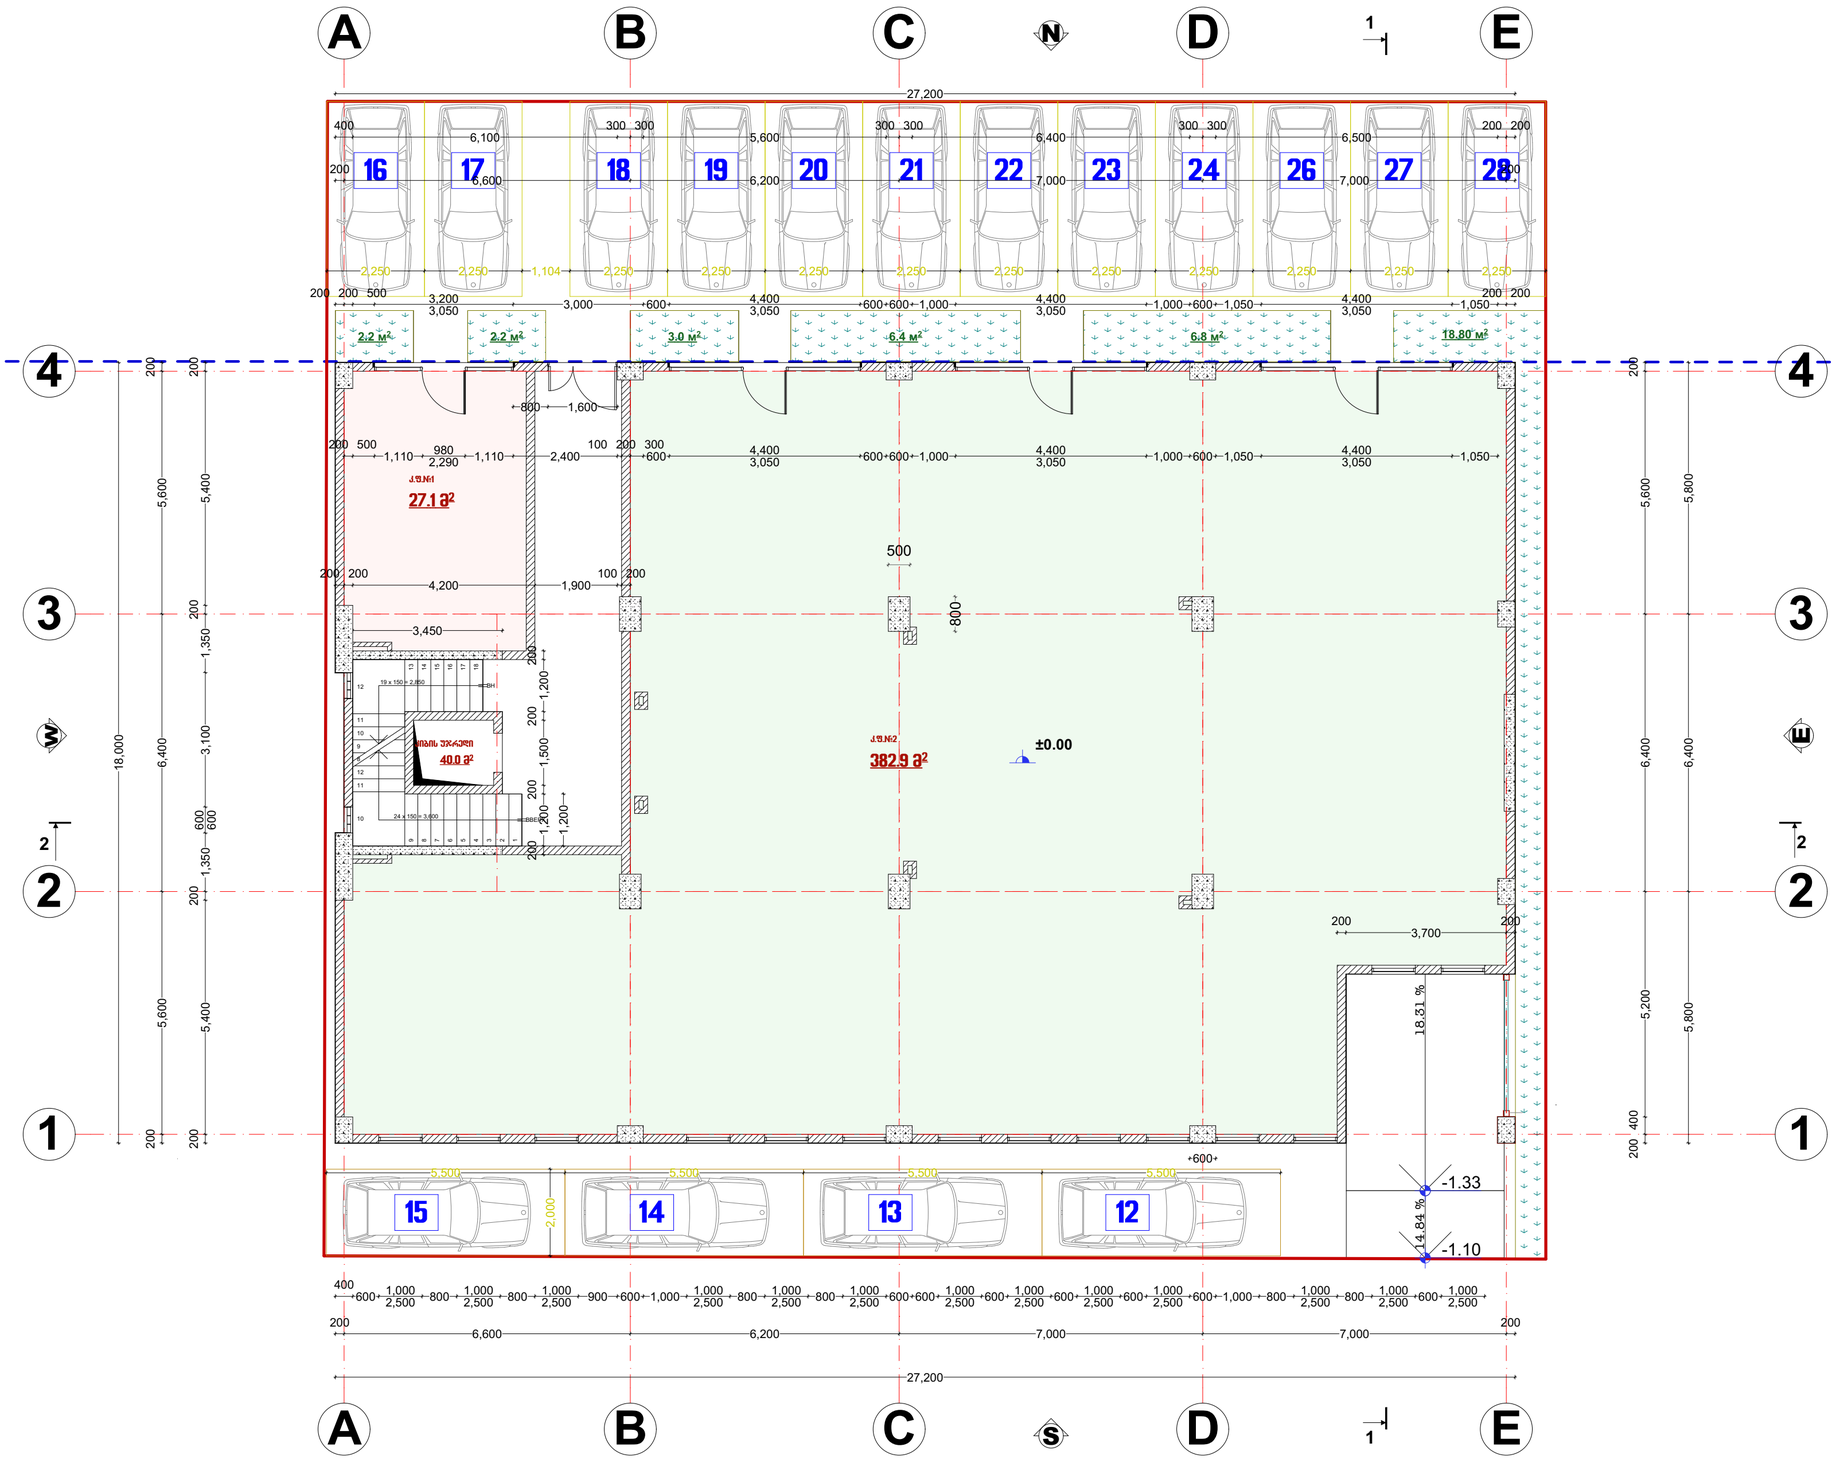

მასშტაბი	1 : 100	A-2

ექსპლიკაცია

კომერციული ფართი №1 – 27.1 კვ.მ.

კომერციული ფართი №2 – 382.9 კვ.მ.

სადარბაზო/კიბისუჯრედი ფ. – 40.0 კვ.მ.

ჯამი – 450.0 კვ.მ.

სანგარიშო კ1 = 473.7/750=0.6

პრ. დასახელება

მრავალფუნქციური კომპლექსი/შენობა
საკადასტრო კოდი
01.72.14.040.586

დამკვეთი

შ.პ.ს. „ოქროს ხანა“
ს/კ 400121408

შემსრულებელი

შ.პ.ს. „ოქროს ხანა“
ს/კ 400121408

თანამდებობა	გვარი	ხელმოწერა
დირექტორი	გ.მშრალიაშვილი	
პრ.აქტორი	გ.ბეჟუაშვილი	
შეასრულა	გ.ბეჟუაშვილი	

ნახაზის დასახელება

გეგმა ნიშნულზე +0.00

სტადია	ფურცელი№	ფურცლები
პრ		

მასშტაბი	1 : 100	A-2

ექსპლიკაცია

საცხოვრებელი ფართი №1 – 98.8 კვ.მ.	
93.0 კვ.მ.	საცხოვრებელი ფართი
5.8 კვ.მ.	საზაფხულო ფართი
საცხოვრებელი ფართი №2 – 263.4 კვ.მ.	
251.6 კვ.მ.	საცხოვრებელი ფართი
11.8 კვ.მ.	საზაფხულო ფართი
საცხოვრებელი ფართი №3 – 106.1 კვ.მ.	
96.0 კვ.მ.	საცხოვრებელი ფართი
10.1 კვ.მ.	საზაფხულო ფართი

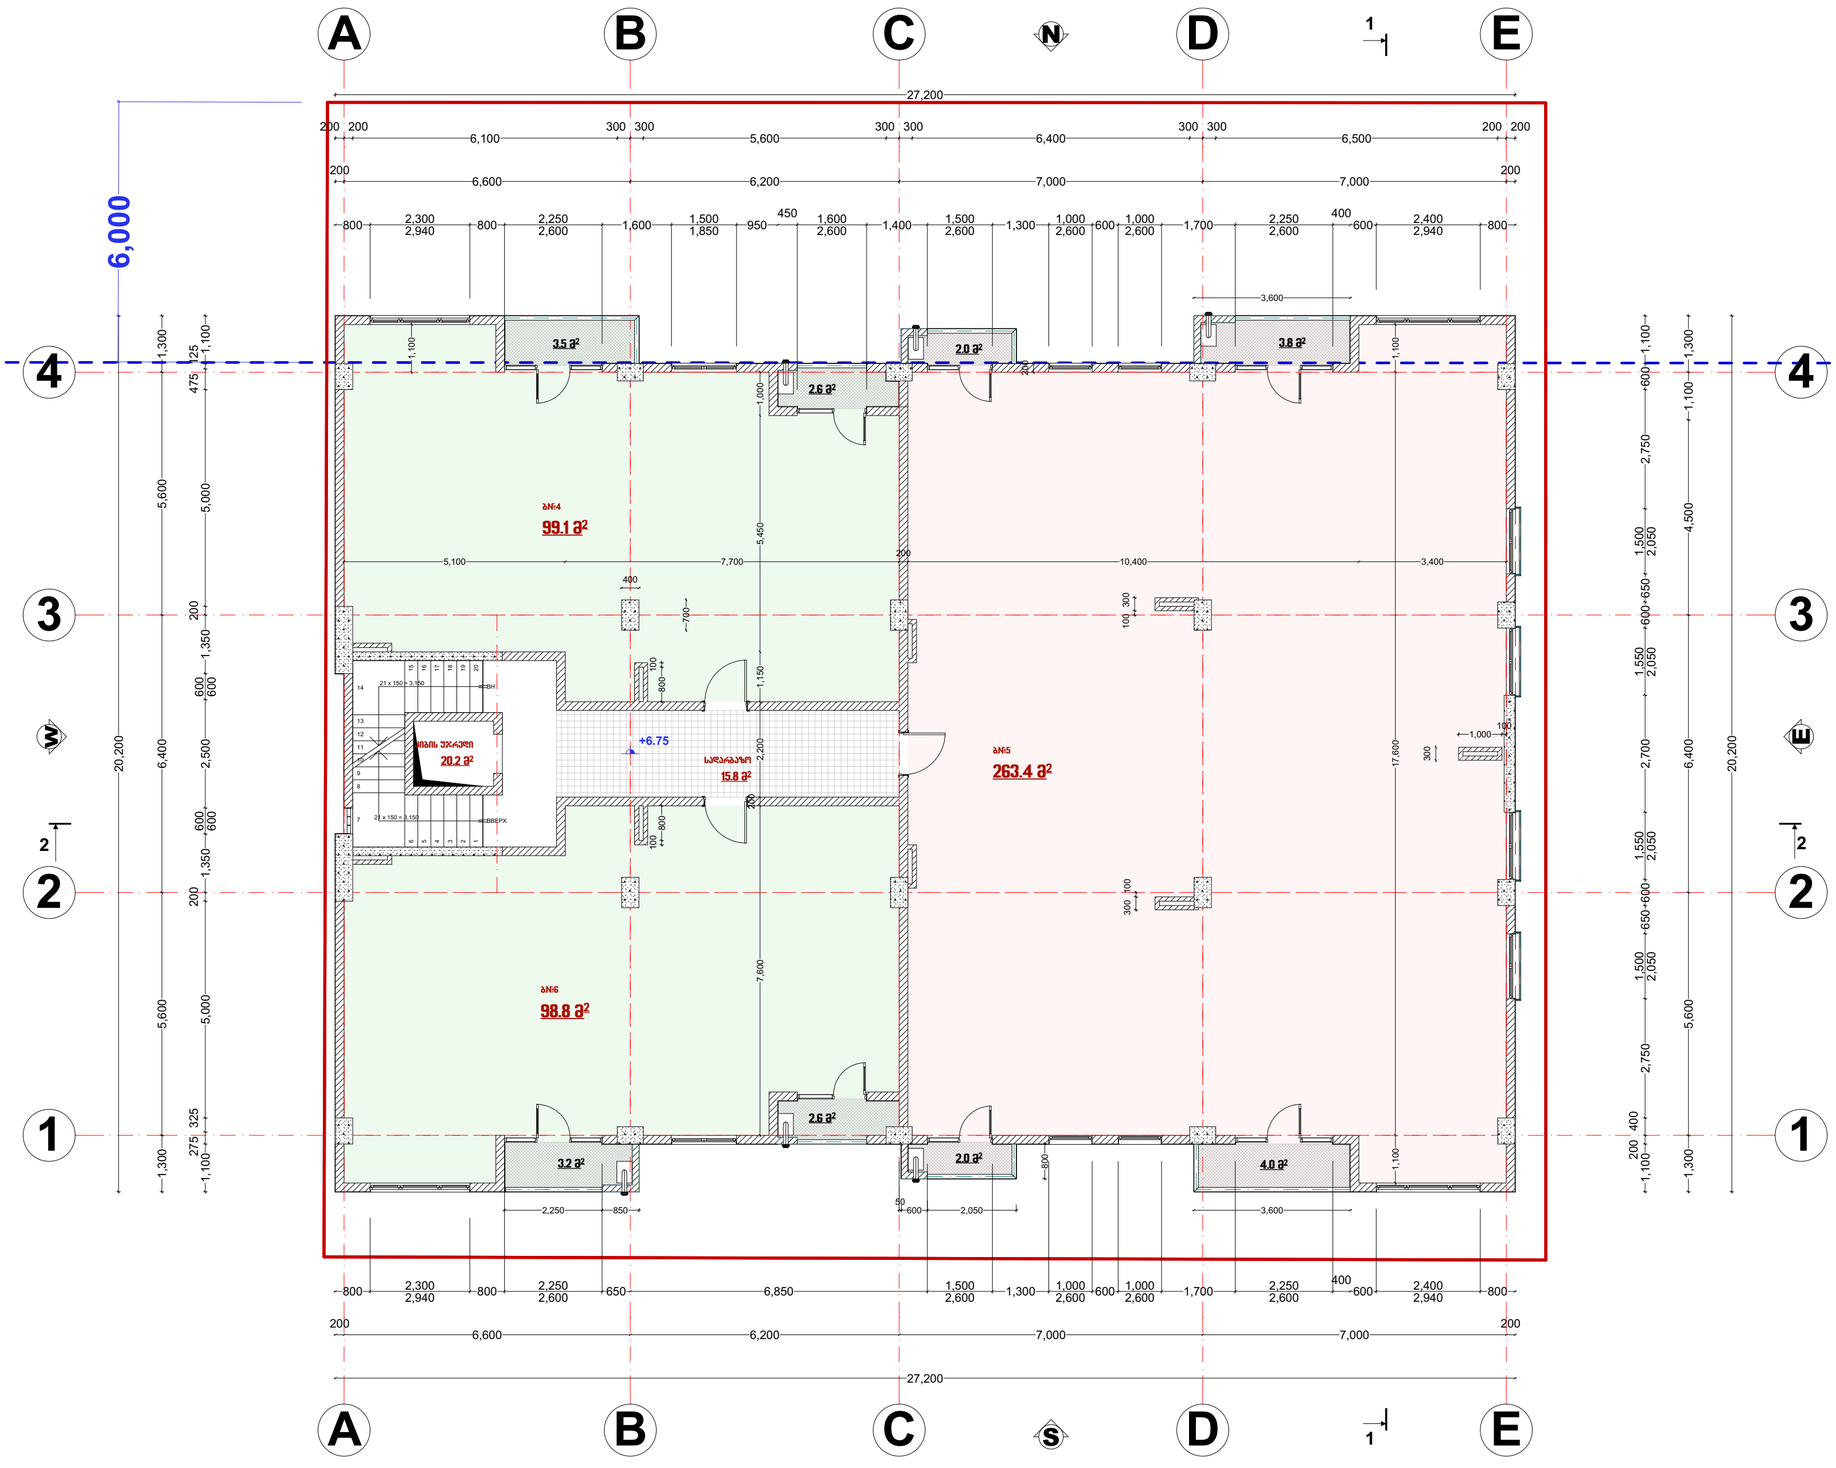

მასშტაბი	1 : 100
	A-2

ექსპლიკაცია

საცხოვრებელი ფართი №4 – 99.1 კვ.მ.	
93.0 კვ.მ.	საცხოვრებელი ფართი
6.1 კვ.მ.	საზაფხულო ფართი
საცხოვრებელი ფართი №5 – 263.4 კვ.მ.	
251.6 კვ.მ.	საცხოვრებელი ფართი
11.8 კვ.მ.	საზაფხულო ფართი
საცხოვრებელი ფართი №6 – 98.8 კვ.მ.	
93.0 კვ.მ.	საცხოვრებელი ფართი
5.8 კვ.მ.	საზაფხულო ფართი

მასშტაბი	1 : 100	A-2

ექსპლიკაცია

სახსოვრებელი ფართი №7 – 98.80 კ3.მ.	
93.00 კ3.მ.	სახსოვრებელი ფართი
5.80 კ3.მ.	საზაფხულო ფართი
სახსოვრებელი ფართი №8 – 263.40 კ3.მ.	
251.60 კ3.მ.	სახსოვრებელი ფართი
11.80 კ3.მ.	საზაფხულო ფართი
სახსოვრებელი ფართი №9 – 99.10 კ3.მ.	
93.00 კ3.მ.	სახსოვრებელი ფართი
6.10 კ3.მ.	საზაფხულო ფართი
ჯამი – 497.30 კ3.მ.	
437.60 კ3.მ.	სახსოვრებელი ფართი
23.70 კ3.მ.	საზაფხულო ფართი
36.00 კ3.მ.	სადარბაზო/კიბის უჯრედი

გათბობა კონდიცირების აგრეგატების განთავსების პირობითი აღნიშვნა

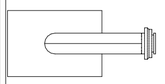

პრ. დასახელება

მრავალფუნქციური კომპლექსი/შენობა
საკადასტრო კოდი
01.72.14.040.586

დამკვეთი

შ.პ.ს. „ოქროს ხანა“
ს/კ 400121408

შემსრულებელი

შ.პ.ს. „ოქროს ხანა“
ს/კ 400121408

თანამდებობა	გვარი	ხელმოწერა
დირექტორი	გ.შერაზაშვილი	
პრ.პეტორი	გ.ბეჟუაშვილი	
შეასრულა	გ.ბეჟუაშვილი	

ნახაზის დასახელება

გეგმა ნიშნულზე +9.90

სტადია	ფურცელი№	ფურცლები
პრ		

მასშტაბი	1 : 100	A-2

ექსპლიკაცია

საცხოვრებელი ფართი №10 – 99.10 კ3.მ.	
93.00 კ3.მ.	საცხოვრებელი ფართი
6.10 კ3.მ.	საზაფხულო ფართი
საცხოვრებელი ფართი №11 – 263.40 კ3.მ.	
251.60 კ3.მ.	საცხოვრებელი ფართი
11.80 კ3.მ.	საზაფხულო ფართი
საცხოვრებელი ფართი №12 – 98.80 კ3.მ.	
93.00 კ3.მ.	საცხოვრებელი ფართი
5.80 კ3.მ.	საზაფხულო ფართი
ჯამი – 497.30 კ3.მ.	
437.60 კ3.მ.	საცხოვრებელი ფართი
23.70 კ3.მ.	საზაფხულო ფართი
36.00 კ3.მ.	სადარბაზო/კიბის უჯრედი

გათბობა კონდიცირების აგრეგატების განთავსების პირობითი აღნიშვნა

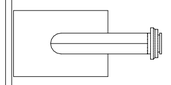

პრ. დასახელება

მრავალფუნქციური კომპლექსი/შენობა
საკადასტრო კოდი
01.72.14.040.586

დამკვეთი

შ.პ.ს. „ოქროს ხანა“
ს/კ 400121408

შემსრულებელი

შ.პ.ს. „ოქროს ხანა“
ს/კ 400121408

თანამდებობა	გვარი	ხელმოწერა
დირექტორი	გ.შერაზაშვილი	
პრ.პეტორი	გ.პეტუაშვილი	
შეასრულა	გ.პეტუაშვილი	

ნახაზის დასახელება

გეგმა ნიშნულზე +13.05

სტადია	ფურცელი№	ფურცლები
პრ		

მასშტაბი	1 : 100	A-2

ექსპლიკაცია

სასტუმრებელი ფართი №7 – 98.80 კ3.მ.	
93.00 კ3.მ.	სასტუმრებელი ფართი
5.80 კ3.მ.	საზაფხულო ფართი
სასტუმრებელი ფართი №8 – 263.40 კ3.მ.	
251.60 კ3.მ.	სასტუმრებელი ფართი
11.80 კ3.მ.	საზაფხულო ფართი
სასტუმრებელი ფართი №9 – 99.10 კ3.მ.	
93.00 კ3.მ.	სასტუმრებელი ფართი
6.10 კ3.მ.	საზაფხულო ფართი
ჯამი – 497.30 კ3.მ.	
437.60 კ3.მ.	სასტუმრებელი ფართი
23.70 კ3.მ.	საზაფხულო ფართი
36.00 კ3.მ.	სადარბაზო/კიბის უჯრედი

გათბობა კონდიცირების აგრეგატების განთავსების პირობითი აღნიშვნა

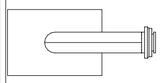

პრ. დასახელება

მრავალფუნქციური კომპლექსი/შენობა
საკადასტრო კოდი
01.72.14.040.586

დამკვეთი

შ.პ.ს. „ოქროს ხანა“
ს/კ 400121408

შემსრულებელი

შ.პ.ს. „ოქროს ხანა“
ს/კ 400121408

თანამდებობა	გვარი	ხელმოწერა
დირექტორი	გ.შერაზაშვილი	
პრ.პატრონი	გ.ბეჟუაშვილი	
შეასრულა	გ.ბეჟუაშვილი	

ნახაზის დასახელება

გეგმა ნიშნულზე +16.20

სტადია	ფურცელი№	ფურცლები
პრ		

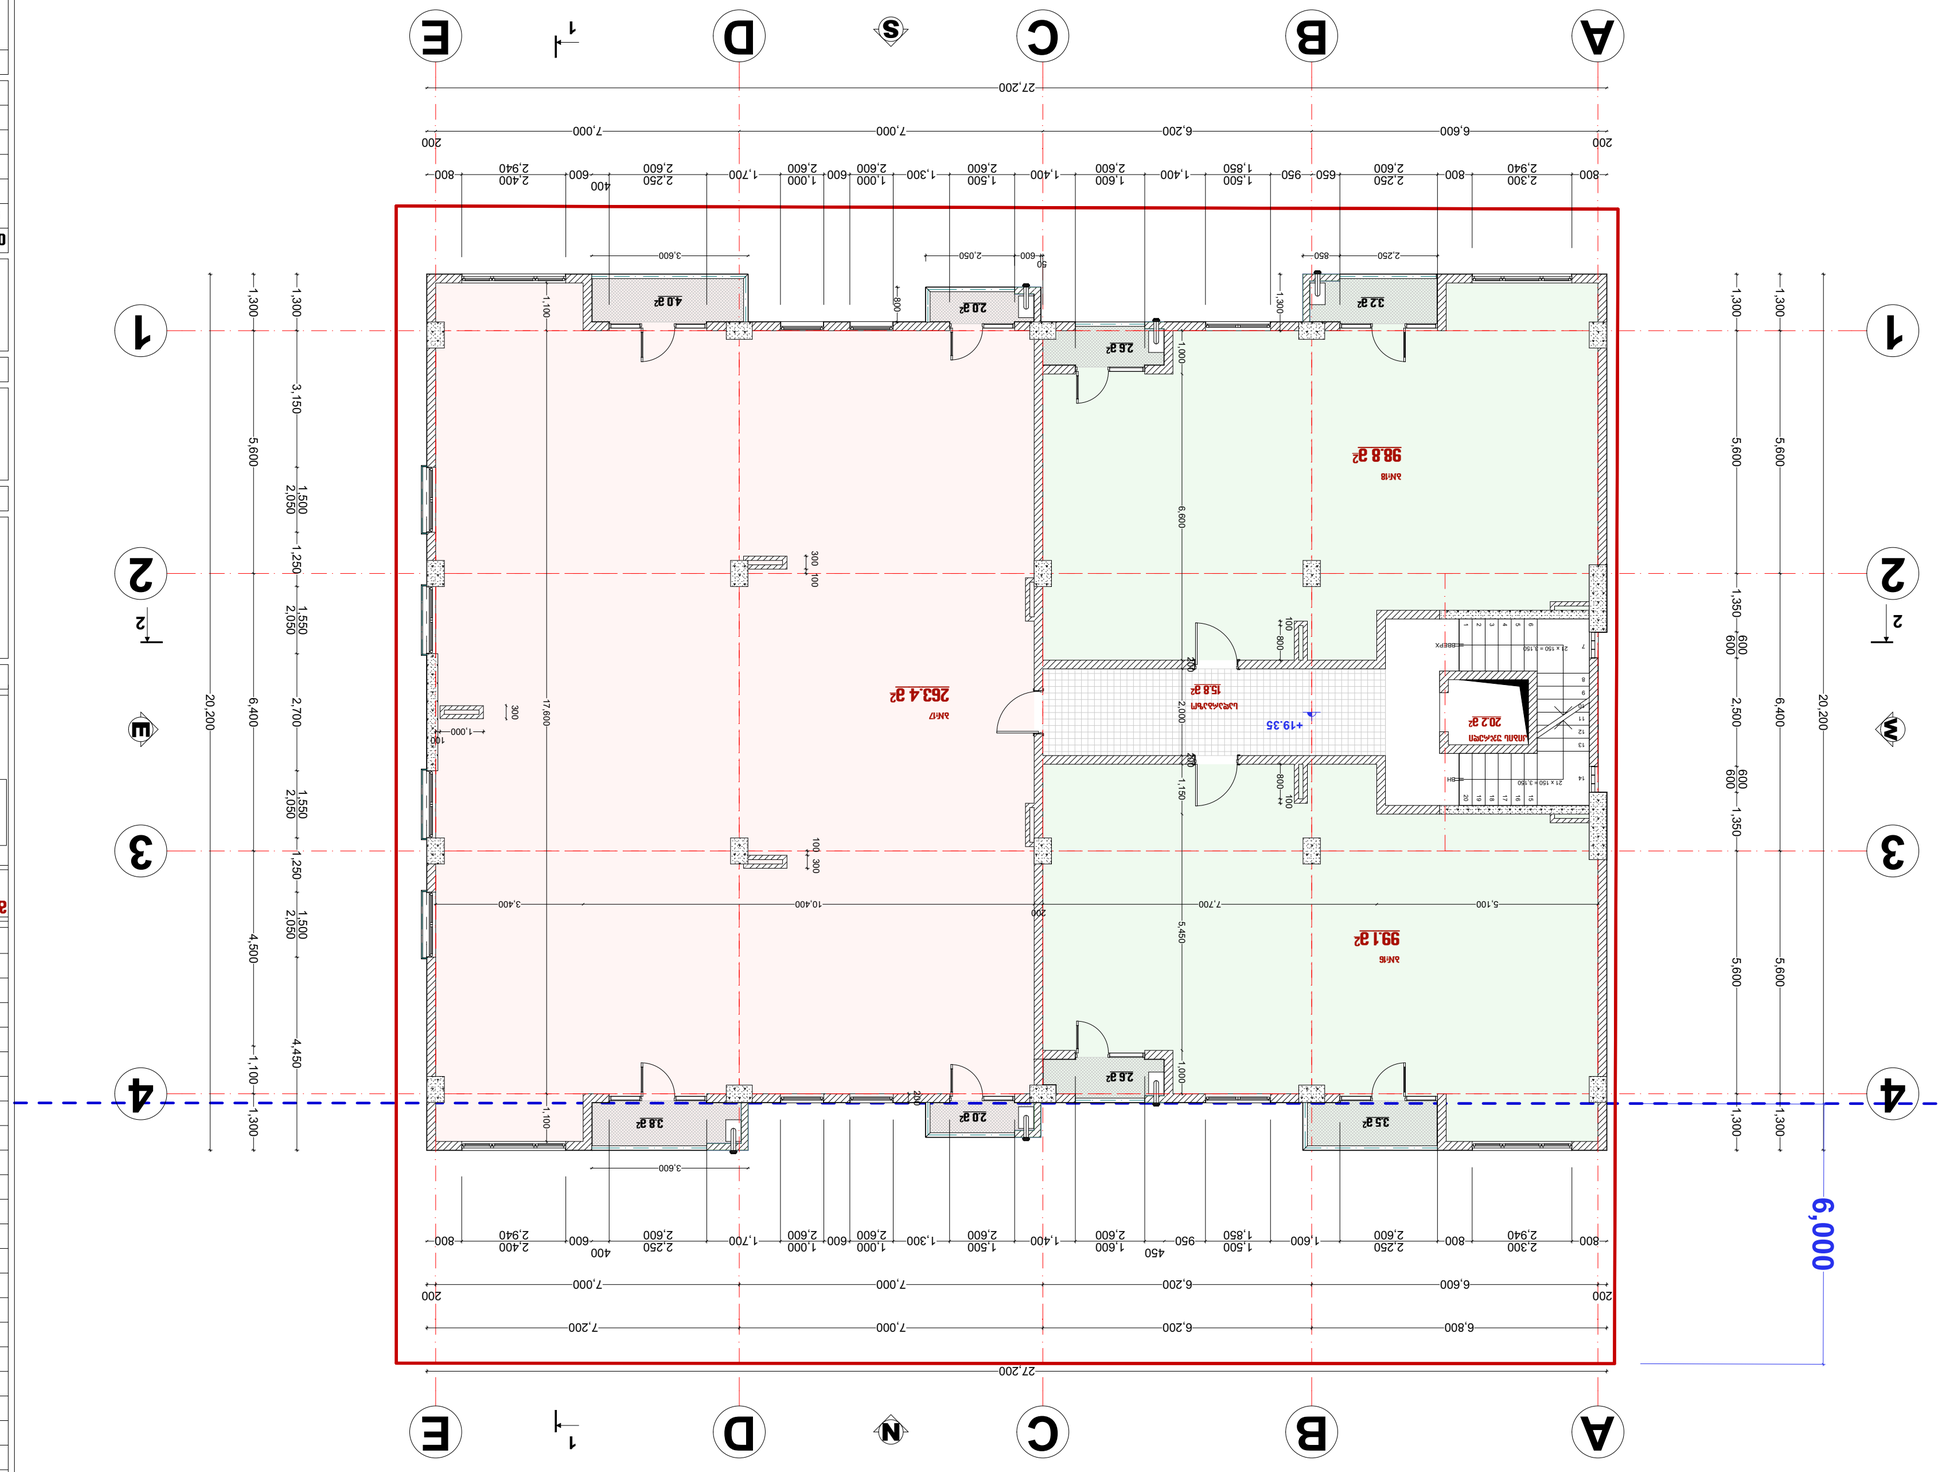











მასშტაბი	1 : 100	A-2

ექსპლიკაცია

საცხოვრებელი ფართი №7 – 98.80 კ3.მ.	
93.00 კ3.მ.	საცხოვრებელი ფართი
5.80 კ3.მ.	საზაფხულო ფართი
საცხოვრებელი ფართი №8 – 263.40 კ3.მ.	
251.60 კ3.მ.	საცხოვრებელი ფართი
11.80 კ3.მ.	საზაფხულო ფართი
საცხოვრებელი ფართი №9 – 99.10 კ3.მ.	
93.00 კ3.მ.	საცხოვრებელი ფართი
6.10 კ3.მ.	საზაფხულო ფართი

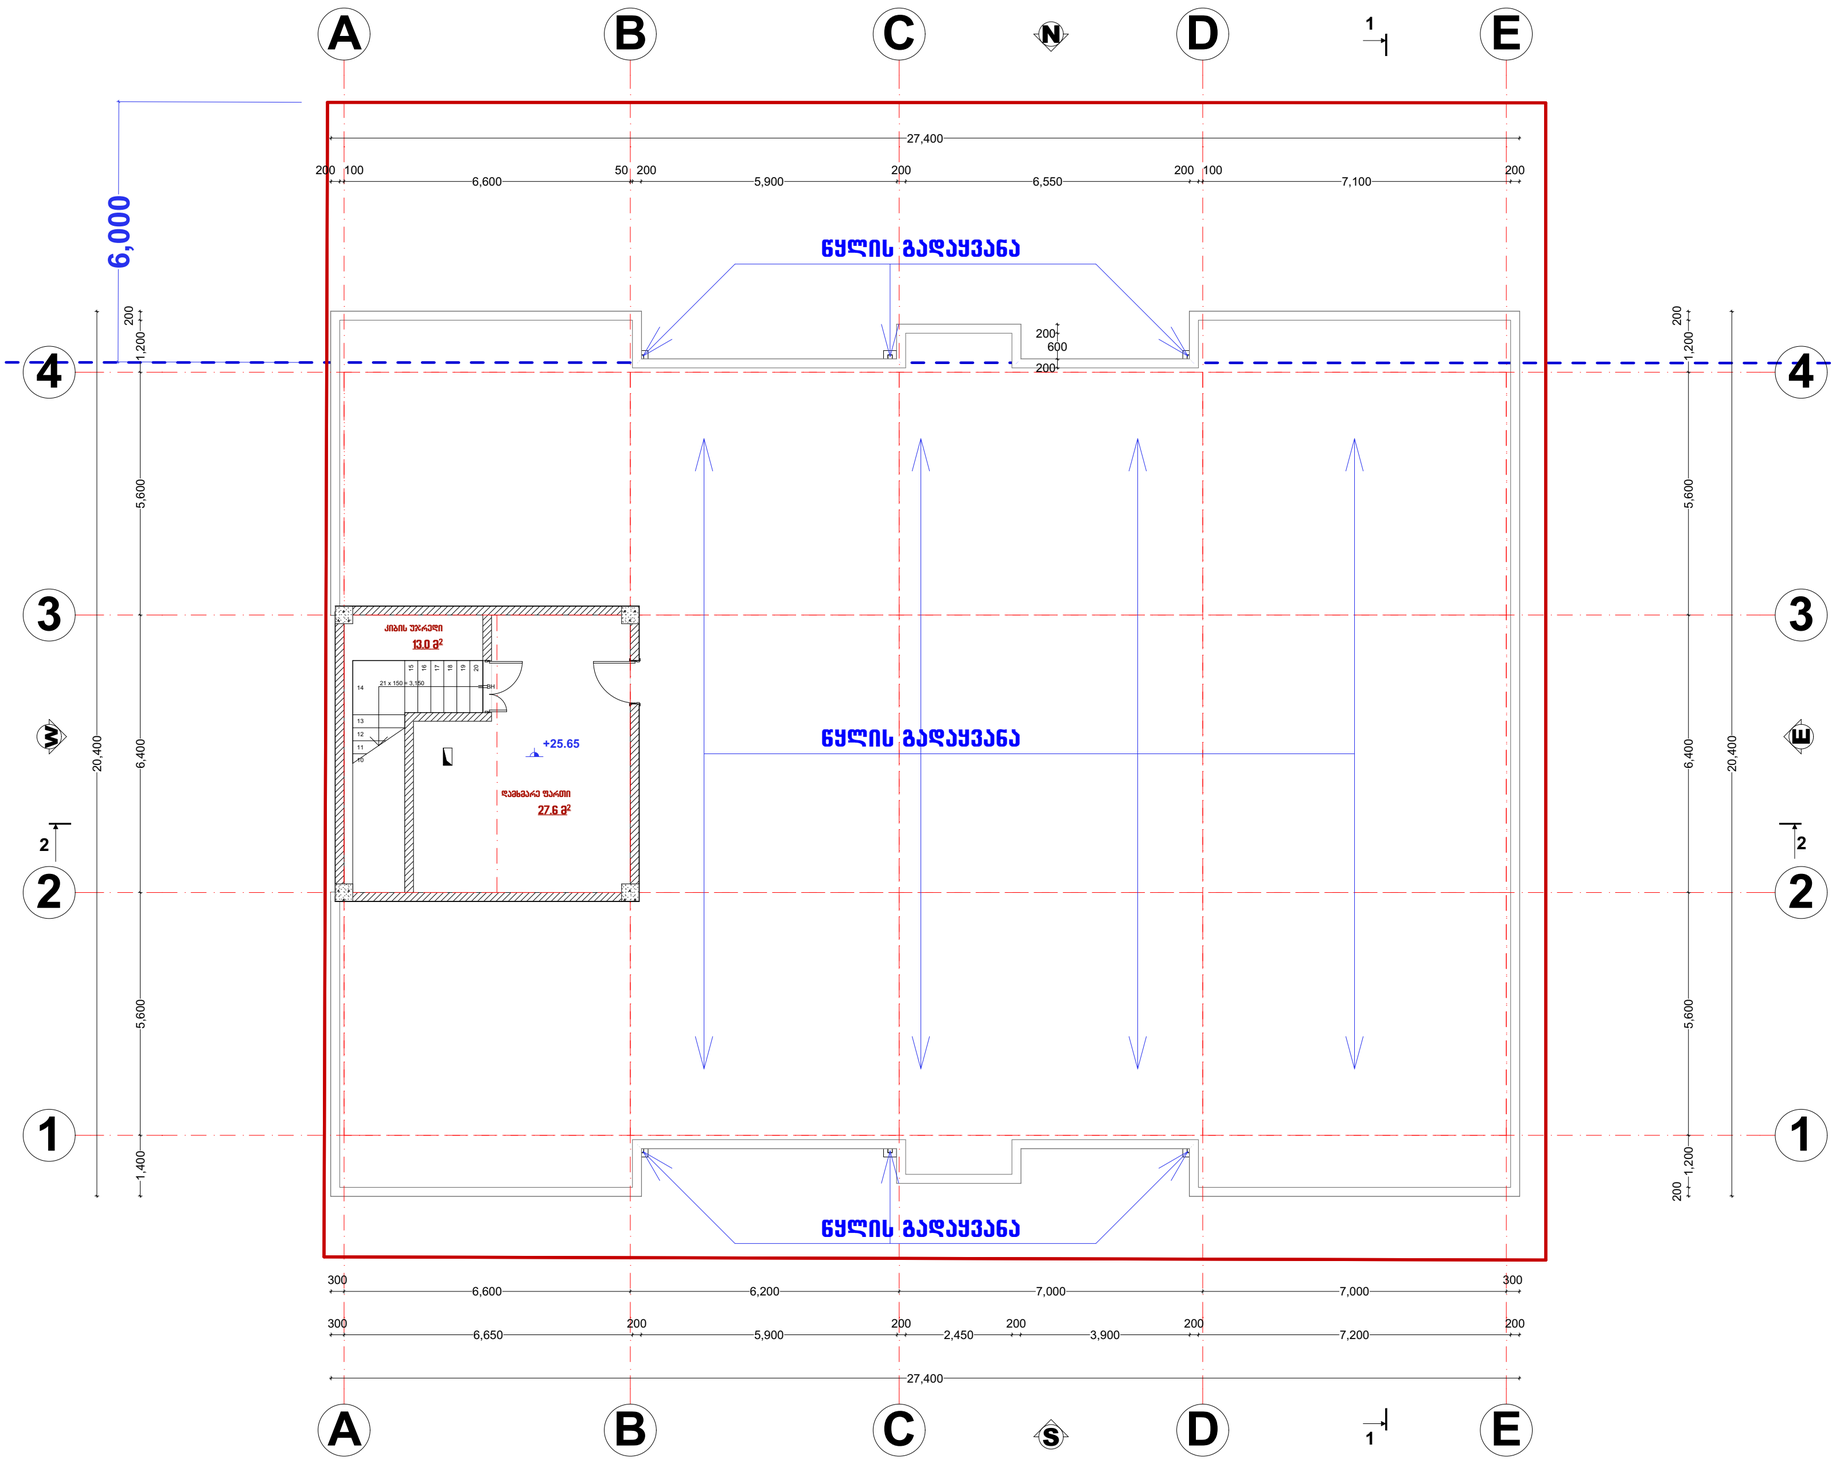

მასშტაბი	1 : 100	A-2

ექსპლიკაცია

პრ. დასახელება

მრავალფუნქციური კომპლექსი/შენობა
საკადასტრო კოდი
01.72.14.040.586

დამკვეთი

შ.პ.ს. „ოქროს ხანა“
ს/კ 400121408

შემსრულებელი

შ.პ.ს. „ოქროს ხანა“
ს/კ 400121408

თანამდებობა	გვარი	ხელმოწერა
დირექტორი	გ.შერაზაშვილი	
პრ.პეტორი	გ.ბეჟუაშვილი	
შეასრულა	გ.ბეჟუაშვილი	

ნახაზის დასახელება

გეგმა ნიშნულზე +25.65

სტადია	ფურცელი№	ფურცლები
პრ		

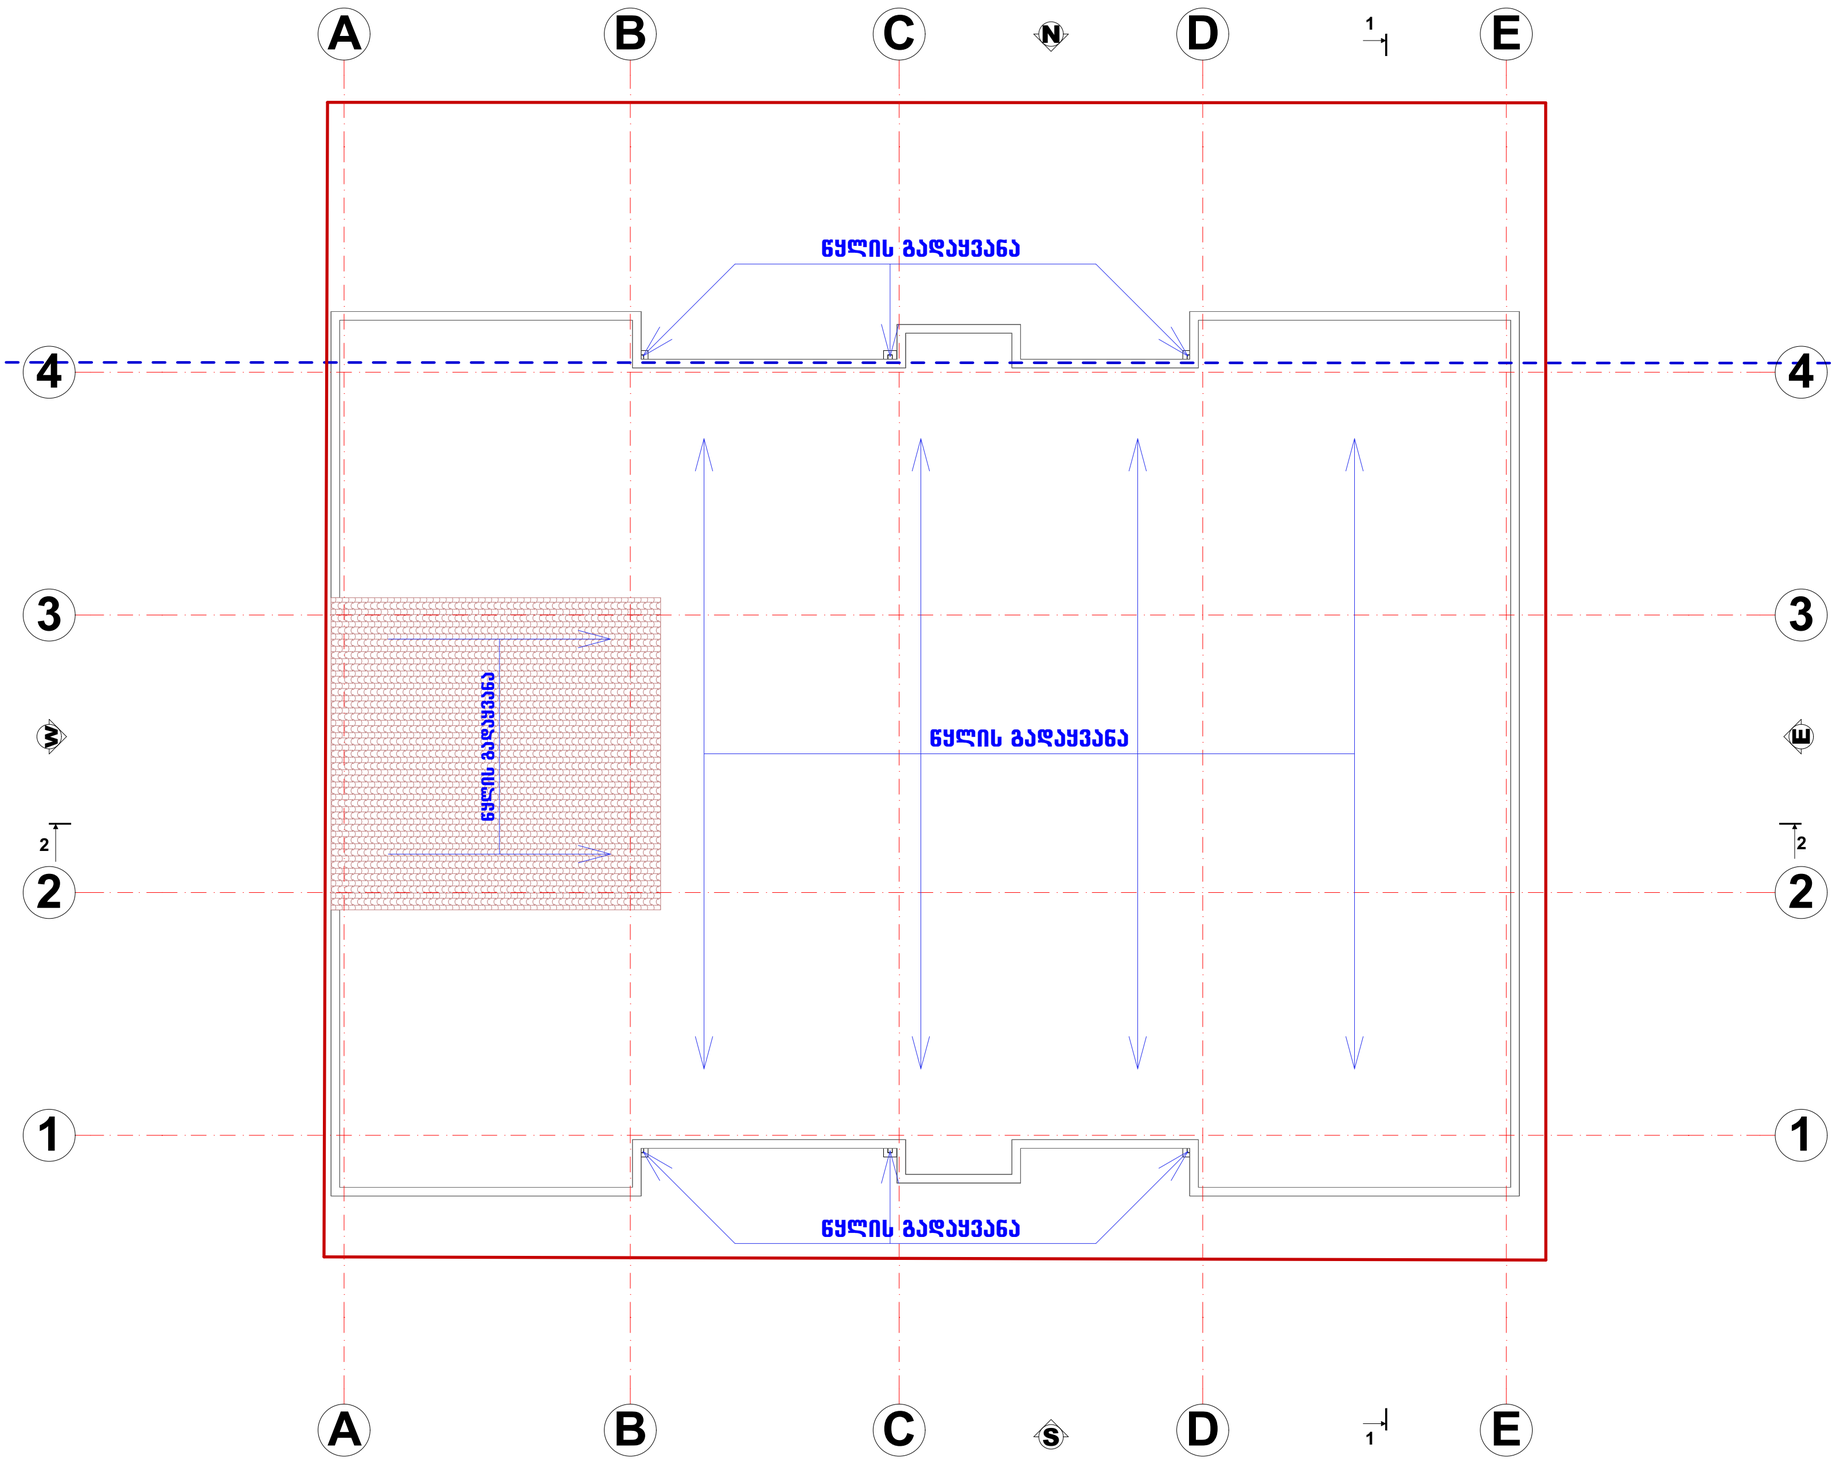

მასშტაბი	1 : 100	A-2

ექსპლიკაცია

პრ. დასახელება

მრავალფუნქციური კომპლექსი/შენობა
საკადასტრო კოდი
01.72.14.040.586

დამკვეთი

შ.პ.ს. „ოქროს ხანა“
ს/კ 400121408

შემსრულებელი

შ.პ.ს. „ოქროს ხანა“
ს/კ 400121408

თანამდებობა	გვარი	ხელმოწერა
დირექტორი	გ.შურაბაშვილი	
პრ.პატრონი	გ.ბეჟუაშვილი	
შეასრულა	გ.ბეჟუაშვილი	

ნახაზის დასახელება

გადახურვის მოწყობის სქემა

სტადია	ფურცელი№	ფურცლები
პრ		