
შენიშვნები:

სართულზე ავტოსადგომის ფართობი: 3 674,01 მ²
კიბის უჯრედების ფართობი: 91,29 მ²

ექსპლიკაცია:
6. ავტოსადგომი 112 მანქანაზე
8. ლიფტები

1 ბლოკი - საცხოვრებელი/კომერციული შენობა

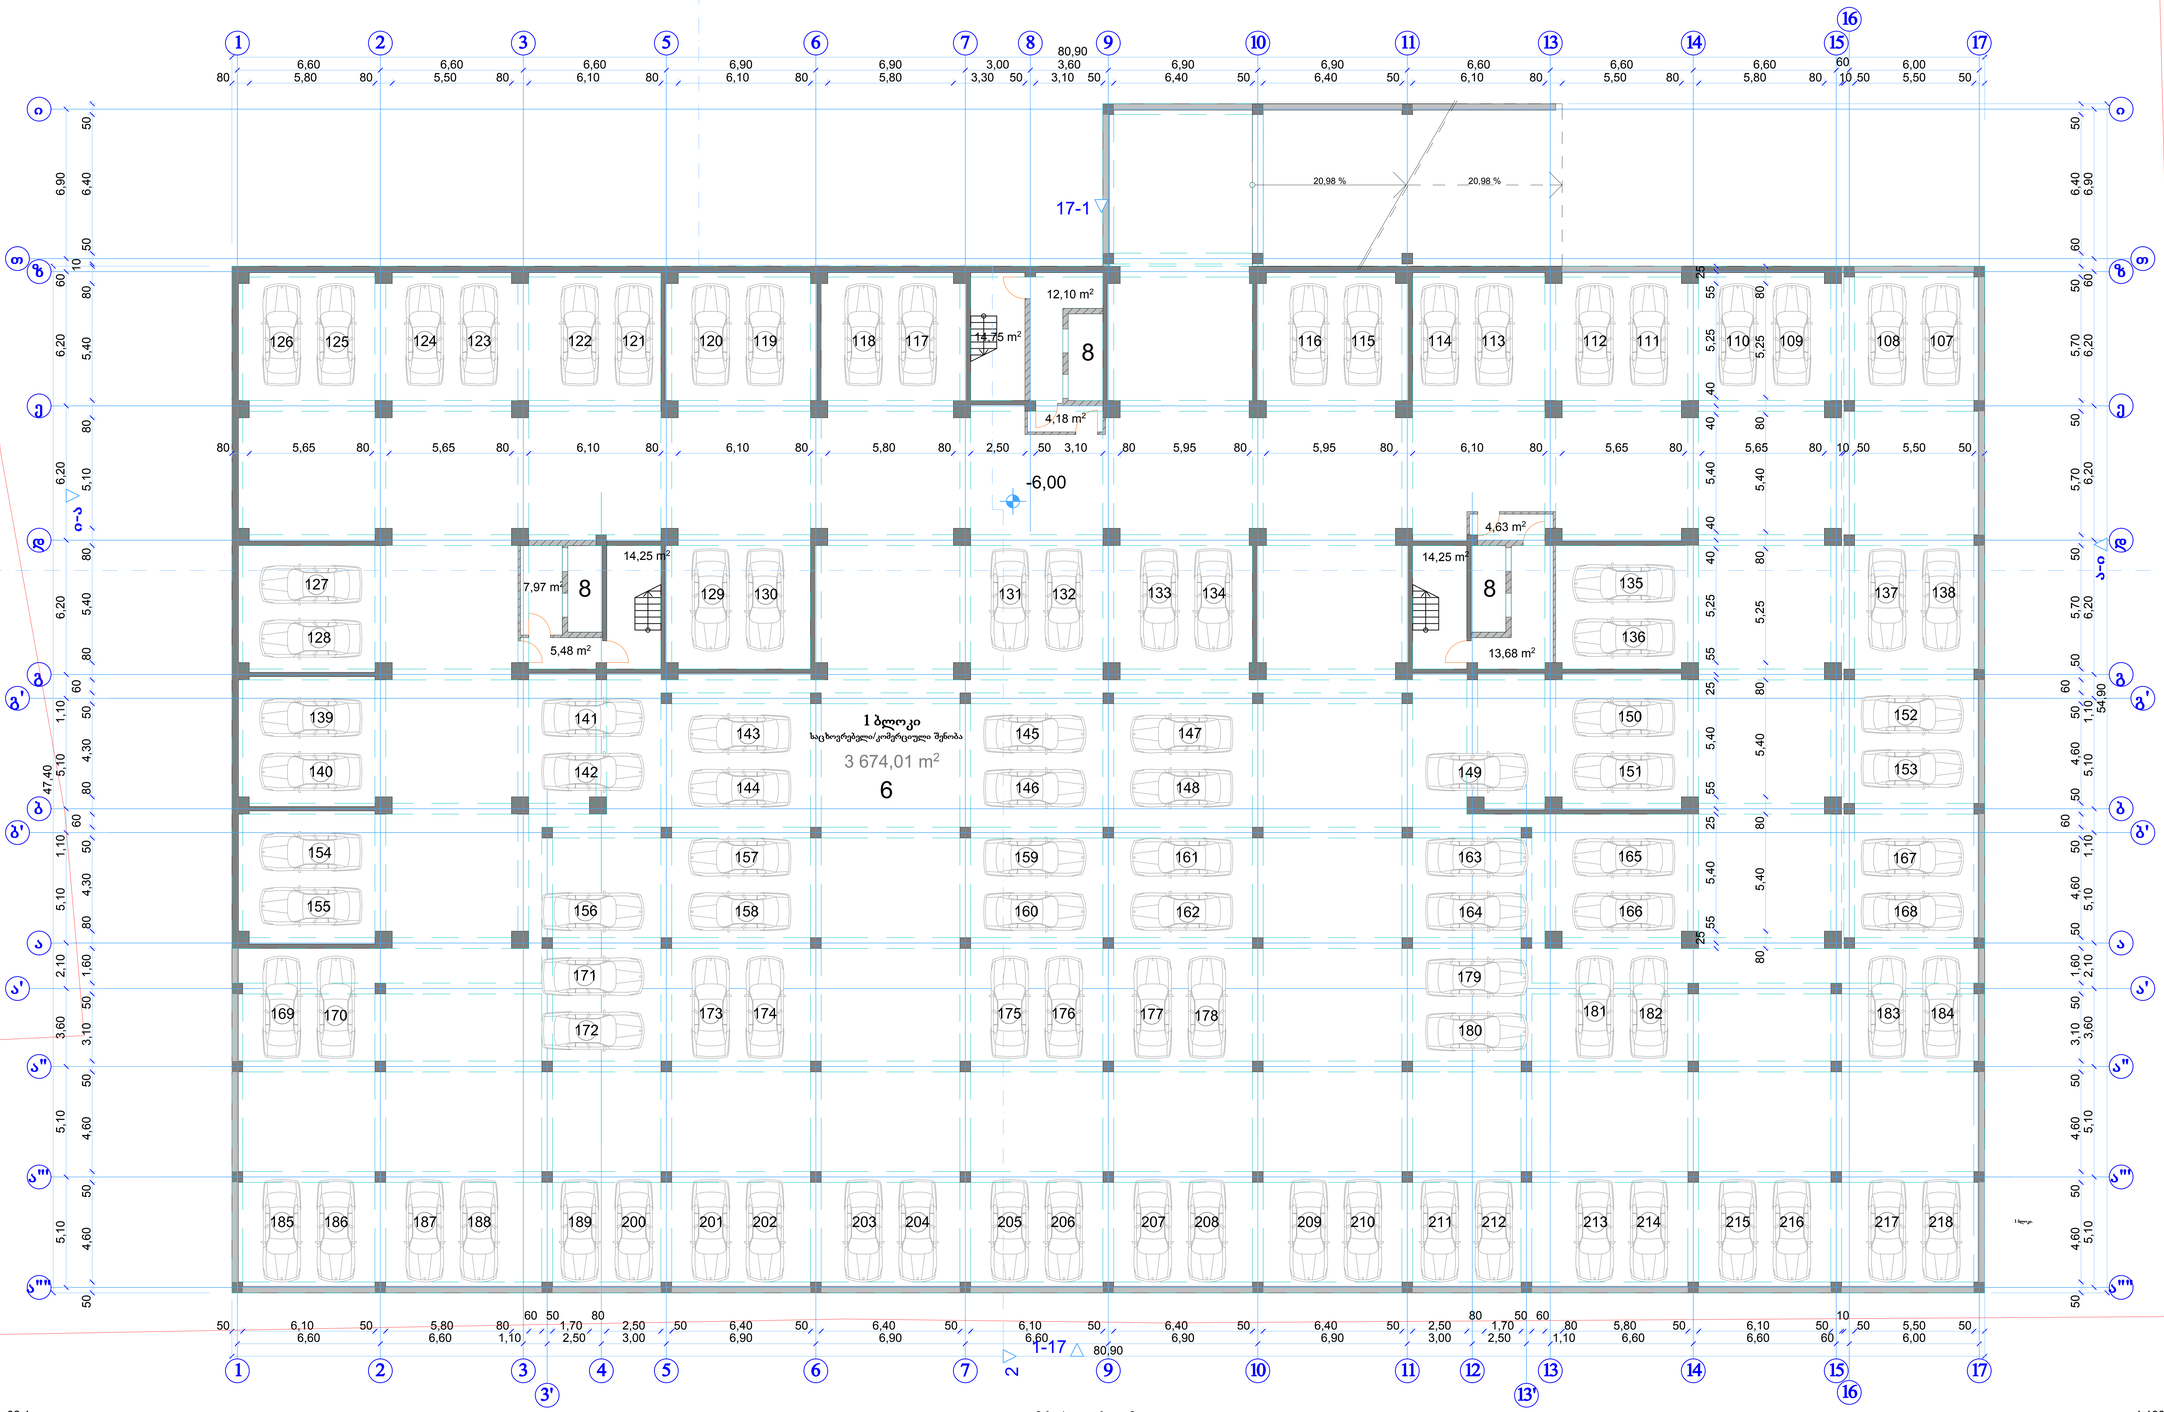

პირობითი აღნიშვნები:
წითელი ხაზი
რკინაბეტონის კოლონა
რკინაბეტონის კედელი
აგურის კედელი

კომპანიის სახელწოდება: შ.პ.ს."ლ.ლ. და კომპანია"

პროექტის სახელწოდება:

საცხოვრებელი კომპლექსი

ქ. თბილისში, ი. აბაშიძის ქ. #70

არქიტექტურული ნაწილი

ნახაზი:

-2 სართულის გეგმა


დირექტორი:		მ. ლოსაბერიძე
არქიტექტორი:		დ. ხაბულიანი
არქიტექტორი:		დ. ლოსაბერიძე

მასშტაბი:	ფურცელი:	ფორმატი:
1:100	02.1	A0

1:100

შენიშვნები:

სართულზე ავტოსადგომის ფართობი: 3 763,86 მ²
დამხმარე ფართობი: 187,52 მ²
კიბის უჯრედების ფართობი: 91,29 მ²

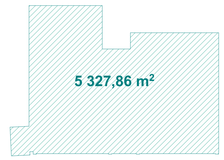

მოშენების ფართობი

ექსპლიკაცია:
6. ავტოსადგომი 106 მანქანაზე
7. ტექნიკური სათავსი
8. ლიფტები

1 ბლოკი - საცხოვრებელი/კომერციული შენობა

პირობითი აღნიშვნები:
წითელი ხაზი
რკინაბეტონის კოლონა
რკინაბეტონის კედელი
აგურის კედელი

კომპანიის სახელწოდება: შ.პ.ს."ლ.ლ. და კომპანია"

პროექტის სახელწოდება:

საცხოვრებელი კომპლექსი

ქ. თბილისში, ი. აბაშიძის ქ. #70

არქიტექტურული ნაწილი

ნახაზი:

-1 სართულის გეგმა


დირექტორი:		მ. ლოსაბერიძე
არქიტექტორი:		დ. ხაბულიანი
არქიტექტორი:		დ. ლოსაბერიძე

მასშტაბი:	ფურცელი:	ფორმატი:
1:100, 1:1000	02.2	A0

02.2


-1 სართულის გეგმა

1:100

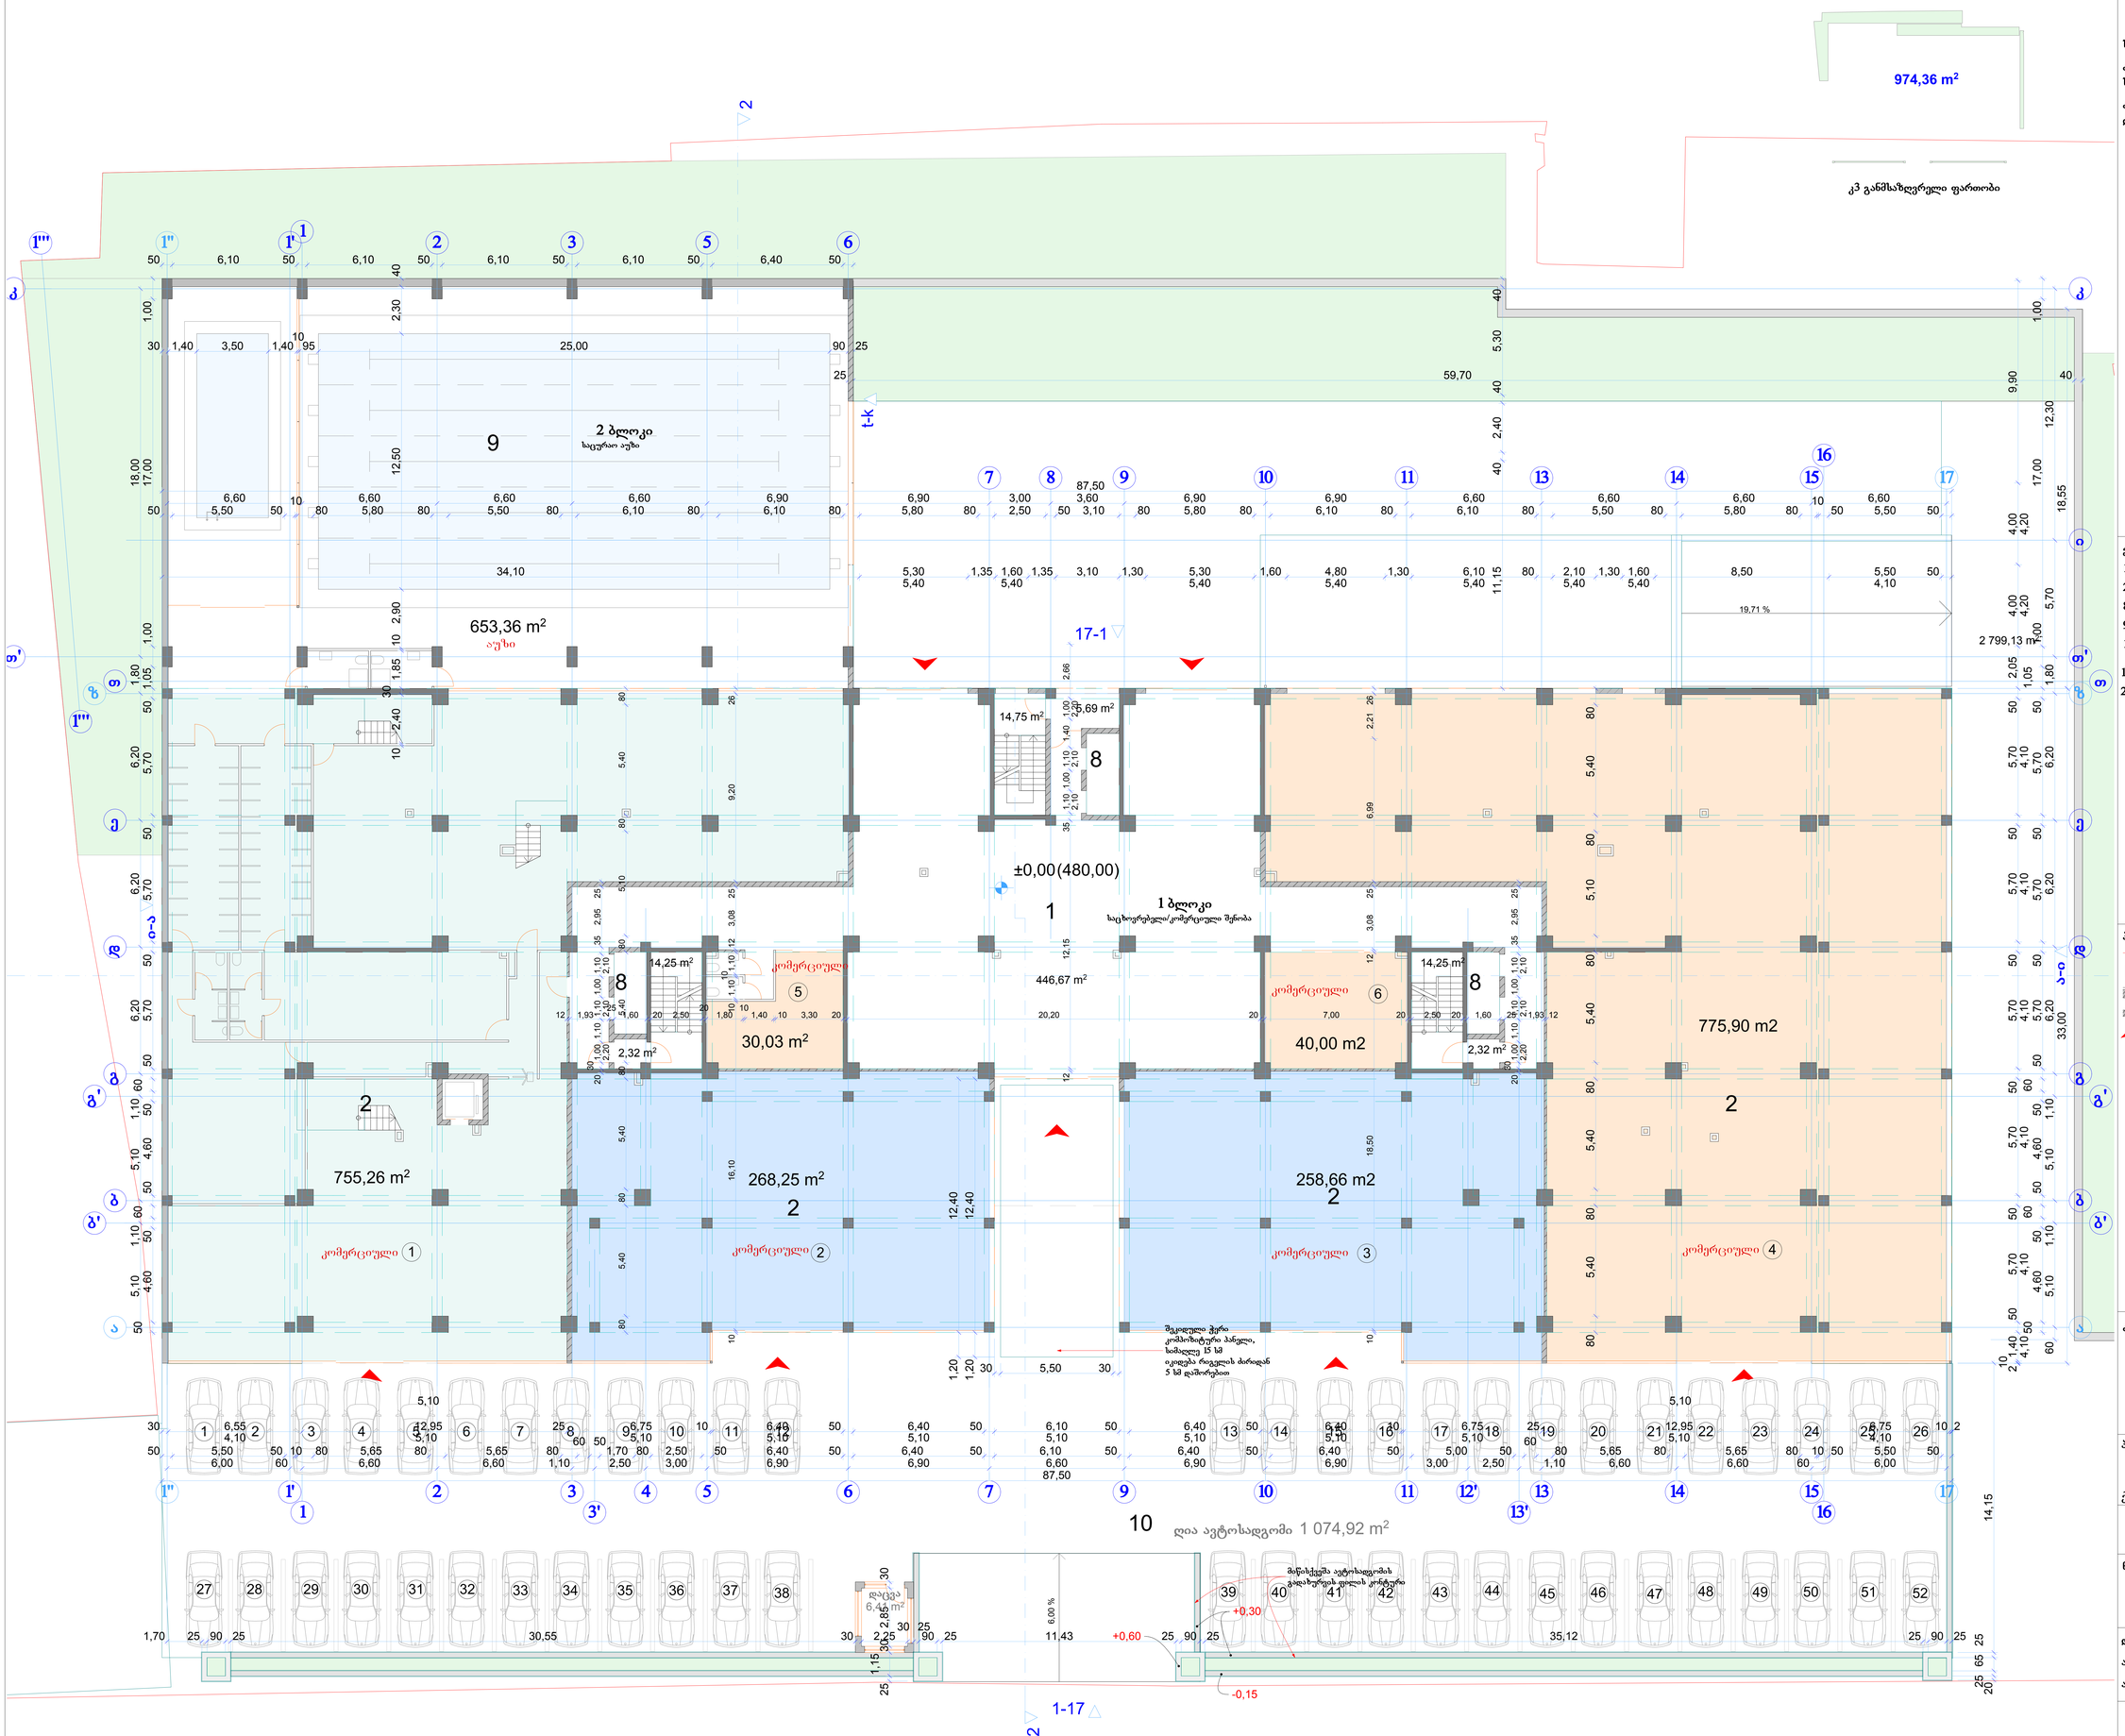

შენიშვნები:

სართულზე კ2 განმსაზღვრელი ფართობი: 3 478,43 მ²
კომერციული ფართობი: 2 128,10 მ²
საცურაო აუზის ფართობი: 653,36 მ²
კიბის უჯრედების და სადარბაზოს ფართობი: 501,25 მ²
დამხმარე ფართობი: 6,41 მ²

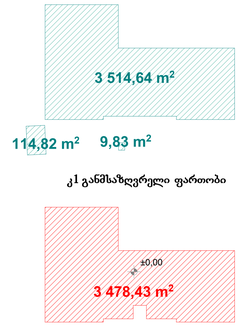

ექსპლიკაცია:
1. სადარბაზო
2. კომერციული ფართობი
8. ლიფტები
9. საცურაო აუზი
10.ღია ავტოსადგომი 52 მანქანაზე

1 ბლოკი - საცხოვრებელი/კომერციული შენობა
2 ბლოკი - საცურაო აუზი

პირობითი აღნიშვნები:
- წითელი ხაზი
- რკინაბეტონის კოლონა
- აგურის კედელი, ქვით მოპირკეთება
- აგურის კედელი
- შენობაში შესასვლელი

კომპანიის სახელწოდება: შ.პ.ს."ლ.ლ. დ კომპანია"

პროექტის სახელწოდება:

საცხოვრებელი კომპლექსი

ქ. თბილისში, ი. აბაშიძის ქ. #70

არქიტექტურული ნაწილი

ნახაზი:

0 სართულის გეგმა


დირექტორი:	მ. ლოსაბერიძე
არქიტექტორი:	დ. ხაბულიანი
არქიტექტორი:	დ. ლოსაბერიძე

მასშტაბი:	ფურცელი:	ფორმატი:
1:100, 1:1000	02.3	A0

1:100

შენიშვნები:

სართულზე კ2 განმსაზღვრელი ფართობი: 1781,88 მ²
კომერციული ფართობი: 1 012,90 მ²
საცხოვრებელი ფართობი: 440,75 მ² 4 ბინა
არასრული სართულის ფართობი: 229,84 მ²
საზაფხულო ფართობი: 1 452,07 მ²
კიბის უჯრედების ფართობი: 130,41 მ²

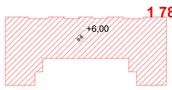

კ2 განმსაზღვრელი ფართობი

ექსპლიკაცია:
3. აივანი
4. ტერასა
8. ლიფტები

1 ბლოკი - საცხოვრებელი/კომერციული შენობა
2 ბლოკი - საცურაო აუზი

პირობითი აღნიშვნები:
წითელი ხაზი
რკინაბეტონის კოლონა
აგურის კედელი, ქვით მოპირკეთება
აგურის კედელი
გამათბობელი

კომპანიის სახელწოდება: შ.პ.ს."ლ.ლ. და კომპანია"

პროექტის სახელწოდება:
საცხოვრებელი კომპლექსი
ქ. თბილისში, ი. აბაშიძის ქ. #70

არქიტექტურული ნაწილი


ნახაზი:
1 სართულის გეგმა

დირექტორი: მ. ლოსაბერიძე
არქიტექტორი: დ. ხაბულიანი
არქიტექტორი: დ. ლოსაბერიძე

მასშტაბი:	ფურცელი:	ფორმატი:
1:100, 1:1000	02.4	A0

შენიშვნები:


სართულზე კ2 განმსაზღვრელი ფართობი: 1722,77 მ²
საცხოვრებელი ფართობი: 1 290,76 მ² 12 ბინა
საზაფხულო ფართობი: 153,12 მ²
კიბის უჯრედების ფართობი: 192,86 მ²

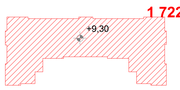

კ2 განმსაზღვრელი ფართობი

ექსპლიკაცია:
3. აივანი
8. ლიფტები

1 ბლოკი - საცხოვრებელი/კომერციული შენობა

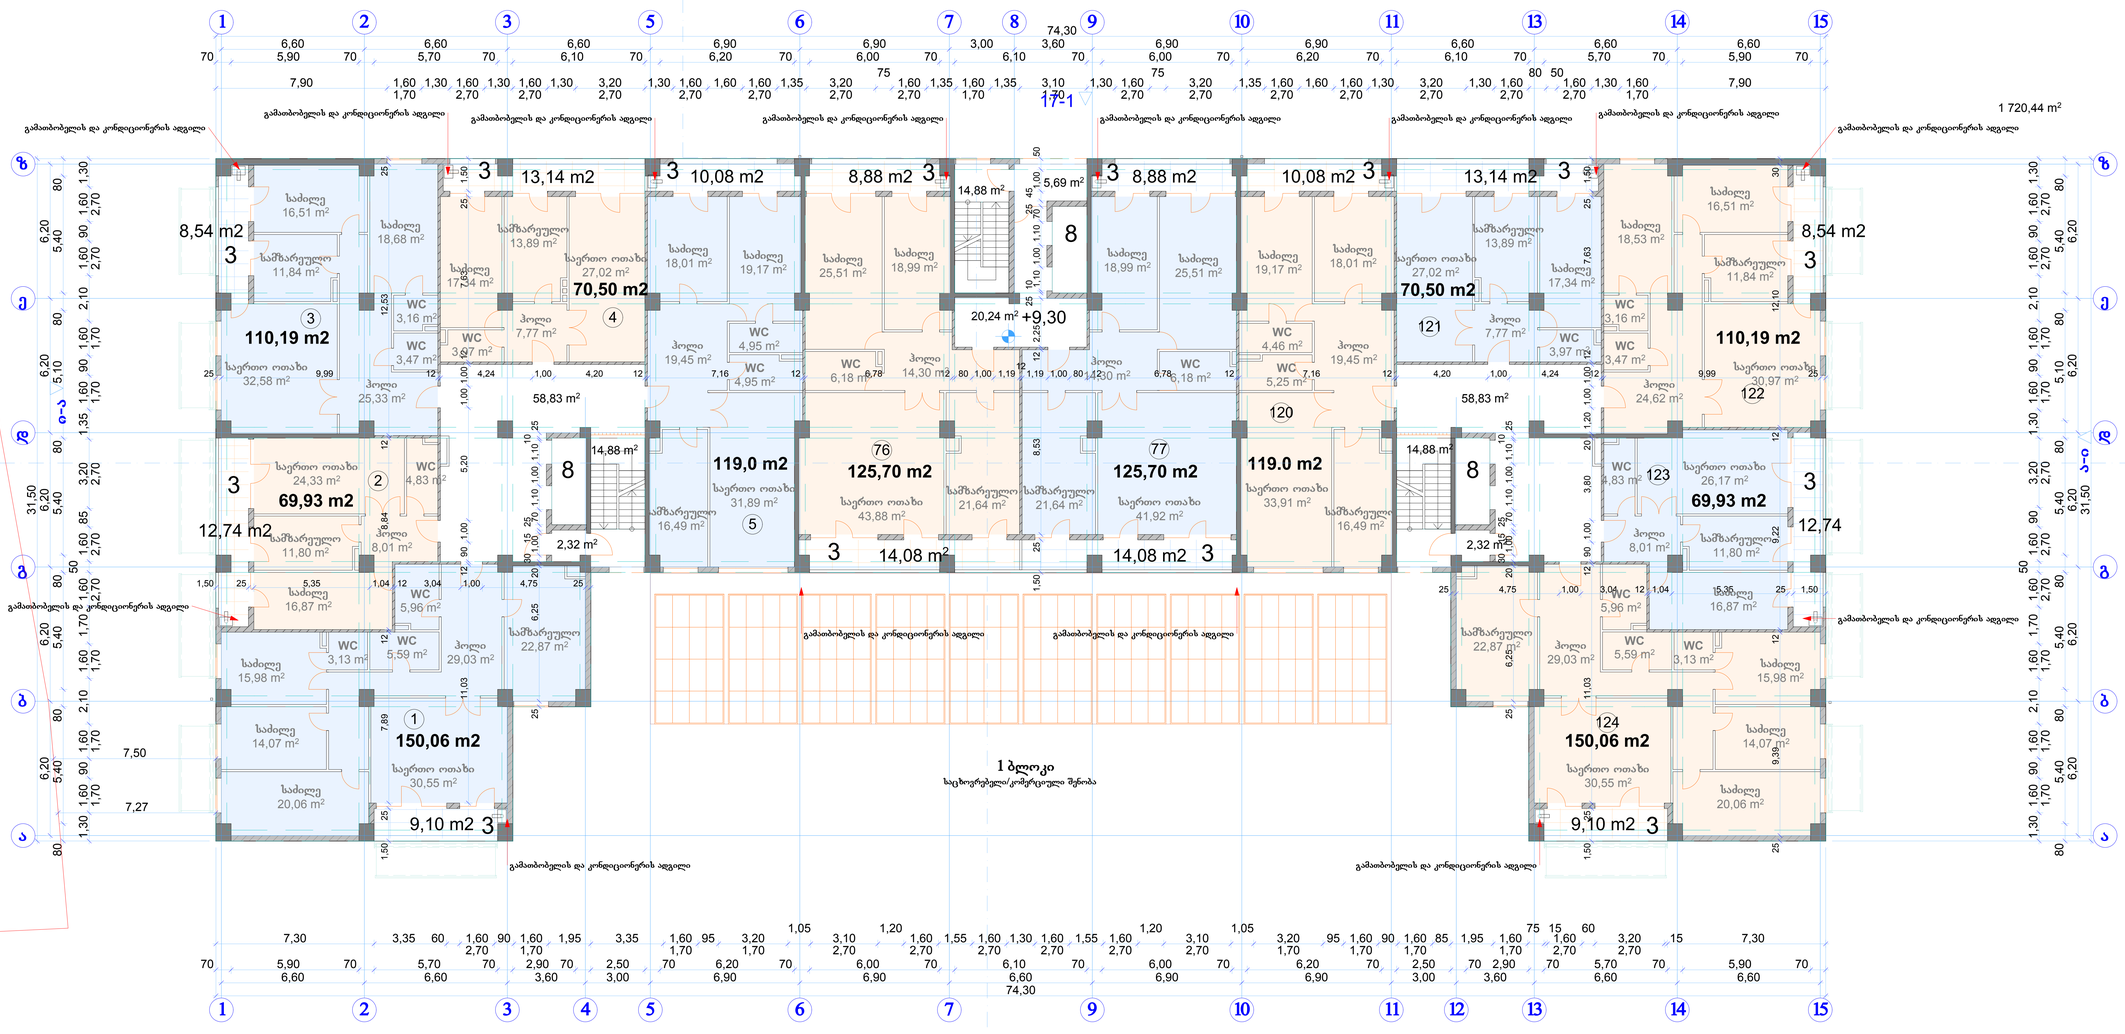

პირობითი აღნიშვნები:
წითელი ხაზი
რკინაბეტონის კოლონა
აგურის კედელი, ქვით მოპირკეთება
აგურის კედელი
გამაბობელი

კომპანიის სახელწოდება: შ.პ.ს."ლ.ლ. და კომპანია"

პროექტის სახელწოდება:

საცხოვრებელი კომპლექსი

ქ. თბილისში, ი. აბაშიძის ქ. #70

არქიტექტურული ნაწილი

ნახაზი:

2 სართულის გეგმა

დირექტორი:		მ. ლოსაბერიძე
არქიტექტორი:		დ. ხაბულიანი
არქიტექტორი:		დ. ლოსაბერიძე


მასშტაბი:	ფურცელი:	ფორმატი:
1:100, 1:1000	02.5	A0

2 სართულის გეგმა

1:100

შენიშვნები:

სართულზე კ2 განმსაზღვრელი ფართობი: 1738,19 მ²
საცხოვრებელი ფართობი: 1 294,55 მ² 12 ბინა
საზაფხულო ფართობი: 155,06 მ²
კიბის უჯრედების ფართობი: 196,52 მ²

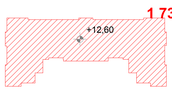

კ2 განმსაზღვრელი ფართობი

ექსპლიკაცია:
3. აივანი
8. ლიფტები

1 ბლოკი - საცხოვრებელი/კომერციული შენობა

პირობითი აღნიშვნები:
წითელი ხაზი
რკინაბეტონის კოლონა
აგურის კედელი, ქვით მოპირკეთება
აგურის კედელი
გამათბობელი

კომპანიის სახელწოდება: შ.პ.ს."ლ.ლ. და კომპანია"

პროექტის სახელწოდება:
საცხოვრებელი კომპლექსი
ქ. თბილისში, ი. აბაშიძის ქ. #70

არქიტექტურული ნაწილი

ნახაზი:
3 სართულის გეგმა

დირექტორი: მ. ლოსაბერიძე
არქიტექტორი: დ. ხაბულიანი
არქიტექტორი: დ. ლოსაბერიძე

მასშტაბი:	ფურცელი:	ფორმატი:
1:100, 1:1000	02.6	A0

1:100

შენიშვნები:

სართულზე კ2 განმსაზღვრელი ფართობი: 1753,62 მ²
საცხოვრებელი ფართობი: 1 334,38 მ² 12 ბინა
საზაფხულო ფართობი: 193,26 მ²
კიბის უჯრედების ფართობი: 196,52 მ²



კ2 განმსაზღვრელი ფართობი

ექსპლიკაცია:
3. აივანი
8. ლიფტები

1 ბლოკი - საცხოვრებელი/კომერციული შენობა



პირობითი აღნიშვნები:
წითელი ხაზი
რკინაბეტონის კოლონა
აგურის კედელი, ქვით მოპირკეთება
აგურის კედელი
გამაბობელი

კომპანიის სახელწოდება: შ.პ.ს."ლ.ლ. და კომპანია"

პროექტის სახელწოდება:

საცხოვრებელი კომპლექსი

ქ. თბილისში, ი. აბაშიძის ქ. #70

არქიტექტურული ნაწილი

ნახაზი:


4 სართულის გეგმა

დირექტორი:		მ. ლოსაბერიძე
არქიტექტორი:		დ. ხაბულიანი
არქიტექტორი:		დ. ლოსაბერიძე

მასშტაბი:	ფურცელი:	ფორმატი:
1:100, 1:1000	02.7	A0

შენიშვნები:

სართულზე კ2 განმსაზღვრელი ფართობი: 1741,48 მ²
საცხოვრებელი ფართობი: 1 335,52 მ² 12 ბინა
საზაფხულო ფართობი: 191,64 მ²
კიბის უჯრედების ფართობი: 165,57 მ²

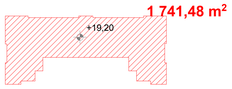

კ2 განმსაზღვრელი ფართობი

ექსპლიკაცია:
3. აივანი
8. ლიფტები

1 ბლოკი - საცხოვრებელი/კომერციული შენობა



პირობითი აღნიშვნები:
წითელი ხაზი
რკინაბეტონის კოლონა
აგურის კედელი, ქვით მოპირკეთება
აგურის კედელი
გამათბობელი

კომპანიის სახელწოდება: შ.პ.ს."ლ.ლ. და კომპანია"

პროექტის სახელწოდება:
საცხოვრებელი კომპლექსი
ქ. თბილისში, ი. აბაშიძის ქ. #70

არქიტექტურული ნაწილი

ნახაზი:
5 სართულის გეგმა

დირექტორი: მ. ლოსაბერიძე
არქიტექტორი: დ. ხაბულიანი
არქიტექტორი: დ. ლოსაბერიძე

მასშტაბი:	ფურცელი:	ფორმატი:
1:100, 1:1000	02.8	A0

შენიშვნები:

სართულზე კ2 განმსაზღვრელი ფართობი: 1737,87 მ²
საცხოვრებელი ფართობი: 1 335,52 მ² 12 ბინა
საზაფხულო ფართობი: 191,73 მ²
კიბის უჯრედების ფართობი: 170,20 მ²



კ2 განმსაზღვრელი ფართობი

ექსპლიკაცია:
3. აივანი
8. ლიფტები

1 ბლოკი - საცხოვრებელი/კომერციული შენობა

პირობითი აღნიშვნები:
წითელი ხაზი
რკინაბეტონის კოლონა
აგურის კედელი, ქვით მოპირკეთება
აგურის კედელი
გამათბობელი

კომპანიის სახელწოდება: შ.პ.ს."ლ.ლ. და კომპანია"

პროექტის სახელწოდება:
საცხოვრებელი კომპლექსი
ქ. თბილისში, ი. აბაშიძის ქ. #70

არქიტექტურული ნაწილი

ნახაზი:
6 სართულის გეგმა

დირექტორი: მ. ლოსაბერიძე
არქიტექტორი: დ. ხაბულიანი
არქიტექტორი: დ. ლოსაბერიძე

მასშტაბი:	ფურცელი:	ფორმატი:
1:100, 1:1000	02.9	A0

1:100

შენიშვნები:

სართულზე კ2 განმსაზღვრელი ფართობი: 1742,28 მ²
საცხოვრებელი ფართობი: 1 334,15 მ² 12 ბინა
საზაფხულო ფართობი: 192,43 მ²
კიბის უჯრედების ფართობი: 196,52 მ²



კ2 განმსაზღვრელი ფართობი

ექსპლიკაცია:
3. აივანი
8. ლიფტები

1 ბლოკი - საცხოვრებელი/კომერციული შენობა

პირობითი აღნიშვნები:
წითელი ხაზი
რკინაბეტონის კოლონა
აგურის კედელი, ქვით მოპირკეთება
აგურის კედელი
გამათბობელი

კომპანიის სახელწოდება: შ.პ.ს."ლ.ლ. და კომპანია"

პროექტის სახელწოდება:
საცხოვრებელი კომპლექსი
ქ. თბილისში, ი. აბაშიძის ქ. #70

არქიტექტურული ნაწილი

ნახაზი:
7 სართულის გეგმა


დირექტორი: მ. ლოსაბერიძე
არქიტექტორი: დ. ხაბულიანი
არქიტექტორი: დ. ლოსაბერიძე

მასშტაბი:	ფურცელი:	ფორმატი:
1:100, 1:1000	02.10	A0

7 სართულის გეგმა

შენიშვნები:

სართულზე კ2 განმსაზღვრელი ფართობი: 1737,87 მ²
საცხოვრებელი ფართობი: 1 335,37 მ² 12 ბინა
საზაფხულო ფართობი: 191,56 მ²
კიბის უჯრედების ფართობი: 196,52 მ²

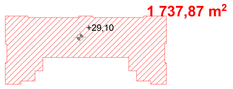

კ2 განმსაზღვრელი ფართობი

ექსპლიკაცია:
3. აივანი
8. ლიფტები

1 ბლოკი - საცხოვრებელი/კომერციული შენობა

პირობითი აღნიშვნები:
წითელი ხაზი
რკინაბეტონის კოლონა
აგურის კედელი, ქვით მოპირკეთება
აგურის კედელი
გამათბობელი

კომპანიის სახელწოდება: შ.პ.ს."ლ.ლ. და კომპანია"

პროექტის სახელწოდება:
საცხოვრებელი კომპლექსი
ქ. თბილისში, ი. აბაშიძის ქ. #70

არქიტექტურული ნაწილი

ნახაზი:
8 სართულის გეგმა

დირექტორი: მ. ლოსაბერიძე
არქიტექტორი: დ. ხაბულიანი
არქიტექტორი: დ. ლოსაბერიძე

მასშტაბი:	ფურცელი:	ფორმატი:
1:100, 1:1000	02.11	A0

02.11

1:100

8 სართულის გეგმა

შენიშვნები:

სართულზე კ2 განმსაზღვრელი ფართობი: 1741,97 მ²
საცხოვრებელი ფართობი: 1 334,75 მ² 12 ბინა
საზაფხულო ფართობი: 192,88 მ²
კიბის უჯრედების ფართობი: 196,52 მ²



კ2 განმსაზღვრელი ფართობი

ექსპლიკაცია:
3. აივანი
8. ლიფტები

1 ბლოკი - საცხოვრებელი/კომერციული შენობა

პირობითი აღნიშვნები:
წითელი ხაზი
რკინაბეტონის კოლონა
აგურის კედელი, ქვით მოპირკეთება
აგურის კედელი
გამათბობელი

კომპანიის სახელწოდება: შ.პ.ს."ლ.ლ. და კომპანია"

პროექტის სახელწოდება:
საცხოვრებელი კომპლექსი
ქ. თბილისში, ი. აბაშიძის ქ. #70

არქიტექტურული ნაწილი

ნახაზი:
9 სართულის გეგმა

დირექტორი:		მ. ლოსაბერიძე
არქიტექტორი:		დ. ხაბულიანი
არქიტექტორი:		დ. ლოსაბერიძე

მასშტაბი:	ფურცელი:	ფორმატი:
1:100, 1:1000	02.12	A0

შენიშვნები:

სართულზე კ2 განმსაზღვრელი ფართობი: 1737,58 მ²
საცხოვრებელი ფართობი: 1 334,75 მ² 12 ბინა
საზაფხულო ფართობი: 192,88 მ²
კიბის უჯრედების ფართობი: 196,52 მ²



კ2 განმსაზღვრელი ფართობი

ექსპლიკაცია:
3. აივანი
8. ლიფტები

1 ბლოკი - საცხოვრებელი/კომერციული შენობა

პირობითი აღნიშვნები:
წითელი ხაზი
რკინაბეტონის კოლონა
აგურის კედელი, ქვით მოპირკეთება
აგურის კედელი
გამათბობელი

კომპანიის სახელწოდება: შ.პ.ს."ლ.ლ. და კომპანია"

პროექტის სახელწოდება:
საცხოვრებელი კომპლექსი
ქ. თბილისში, ი. აბაშიძის ქ. #70

არქიტექტურული ნაწილი

ნახაზი:
10 სართულის გეგმა

დირექტორი:		მ. ლოსაბერიძე
არქიტექტორი:		დ. ხაბულიანი
არქიტექტორი:		დ. ლოსაბერიძე

მასშტაბი:	ფურცელი:	ფორმატი:
1:100, 1:1000	02.13	A0

10 სართულის გეგმა

1:100

შენიშვნები:


სართულზე კ2 განმსაზღვრელი ფართობი: 1757,04 მ²
საცხოვრებელი ფართობი: 1 334,75 მ² 12 ბინა
საზაფხულო ფართობი: 192,76 მ²
კიბის უჯრედების ფართობი: 196,52 მ²



კ2 განმსაზღვრელი ფართობი

ექსპლიკაცია:
3. აივანი
8. ლიფტები

1 ბლოკი - საცხოვრებელი/კომერციული შენობა

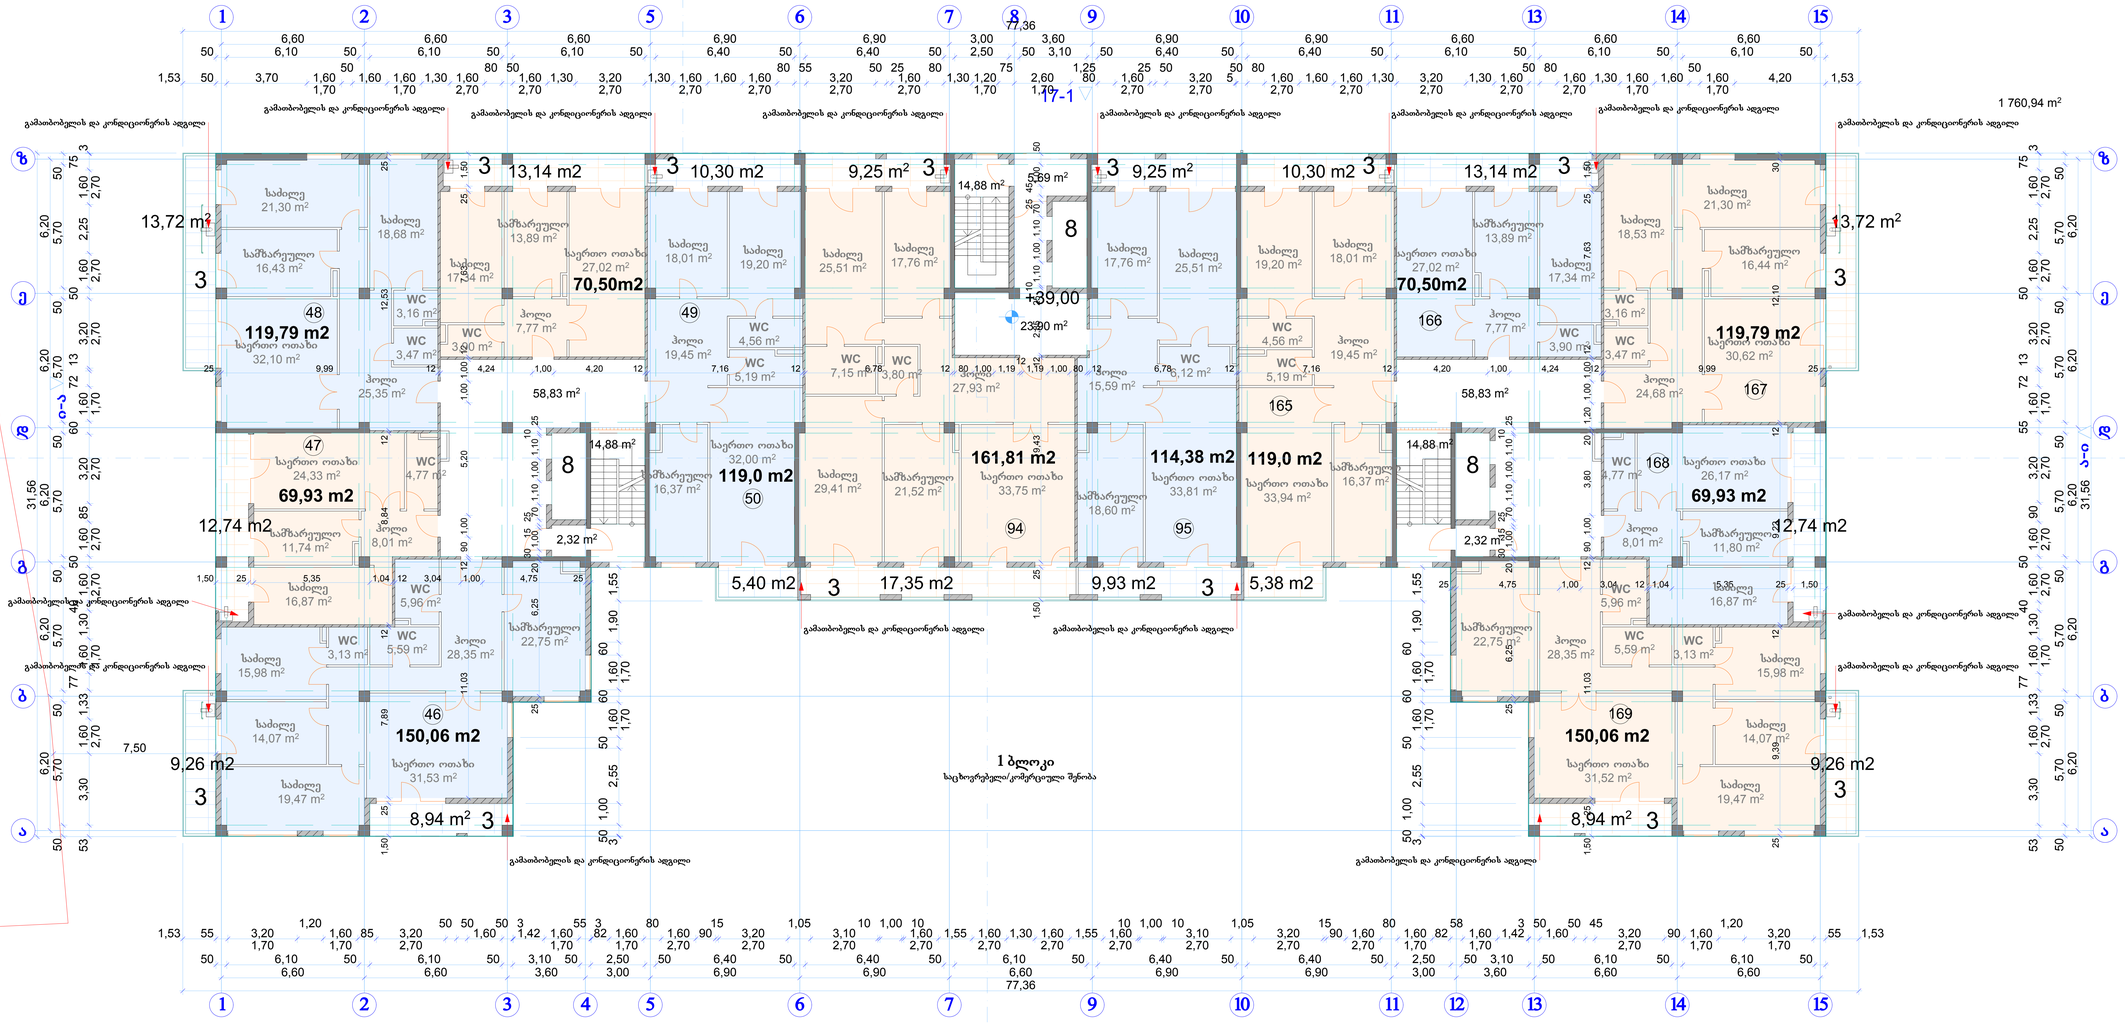

პირობითი აღნიშვნები:
- წითელი ხაზი
- რკინაბეტონის კოლონა
- აგურის კედელი, ქვით მოპირკეთება
- აგურის კედელი
- გამათბობელი

კომპანიის სახელწოდება: შ.პ.ს."ლ.ლ. და კომპანია"

პროექტის სახელწოდება:

საცხოვრებელი კომპლექსი

ქ. თბილისში, ი. აბაშიძის ქ. #70

არქიტექტურული ნაწილი

ნახაზი:

11 სართულის გეგმა

დირექტორი:		მ. ლოსაბერიძე
არქიტექტორი:		დ. ხაბულიანი
არქიტექტორი:		დ. ლოსაბერიძე

მასშტაბი:	ფურცელი:	ფორმატი:
1:100, 1:1000	02.14	A0

1:100

შენიშვნები:

სართულზე კ2 განმსაზღვრელი ფართობი: 1753,01 მ²
საცხოვრებელი ფართობი: 1 335,38 მ² 11 ბინა
საზაფხულო ფართობი: 192,07 მ²
კიბის უჯრედების ფართობი: 196,52 მ²



კ2 განმსაზღვრელი ფართობი

ექსპლიკაცია:
3. აივანი
8. ლიფტები

1 ბლოკი - საცხოვრებელი/კომერციული შენობა

პირობითი აღნიშვნები:
წითელი ხაზი
რკინაბეტონის კოლონა
აგურის კედელი, ქვით მოპირკეთება
აგურის კედელი
გამათბობელი

კომპანიის სახელწოდება: შ.პ.ს."ლ.ლ. და კომპანია"

პროექტის სახელწოდება:
საცხოვრებელი კომპლექსი
ქ. თბილისში, ი. აბაშიძის ქ. #70

არქიტექტურული ნაწილი

ნახაზი:
12 სართულის გეგმა

დირექტორი: მ. ლოსაბერიძე
არქიტექტორი: დ. ზაბულიანი
არქიტექტორი: დ. ლოსაბერიძე

მასშტაბი:	ფურცელი:	ფორმატი:
1:100, 1:1000	02.15	A0

02.15

12 სართულის გეგმა

1:100

შენიშვნები:

სართულზე კ2 განმსაზღვრელი ფართობი: 1757,04 მ²
საცხოვრებელი ფართობი: 1 366,62 მ² 12 ბინა
საზაფხულო ფართობი: 189,56 მ²
კიბის უჯრედების ფართობი: 196,52 მ²



კ2 განმსაზღვრელი ფართობი

ექსპლიკაცია:
3. აივანი
8. ლიფტები

1 ბლოკი - საცხოვრებელი/კომერციული შენობა

პირობითი აღნიშვნები:
წითელი ხაზი
რკინაბეტონის კოლონა
აგურის კედელი, ქვით მოპირკეთება
აგურის კედელი
გამათბობელი

კომპანიის სახელწოდება: შ.პ.ს."ლ.ლ. და კომპანია"

პროექტის სახელწოდება:
საცხოვრებელი კომპლექსი
ქ. თბილისში, ი. აბაშიძის ქ. #70

არქიტექტურული ნაწილი

ნახაზი:
13 სართულის გეგმა

დირექტორი: მ. ლოსაბერიძე
არქიტექტორი: დ. ხაბულიანი
არქიტექტორი: დ. ლოსაბერიძე

მასშტაბი:	ფურცელი:	ფორმატი:
1:100, 1:1000	02.16	A0

შენიშვნები:

სართულზე კ2 განმსაზღვრელი ფართობი: 1753,01 მ²
საცხოვრებელი ფართობი: 1 366,62 მ² 12 ბინა
საზაფხულო ფართობი: 189,73 მ²
კიბის უჯრედების ფართობი: 196,52 მ²



კ2 განმსაზღვრელი ფართობი

ექსპლიკაცია:
3. აივანი
8. ლიფტები

1 ბლოკი - საცხოვრებელი/კომერციული შენობა

პირობითი აღნიშვნები:
წითელი ხაზი
რკინაბეტონის კოლონა
აგურის კედელი, ქვით მოპირკეთება
აგურის კედელი
გამათბობელი

კომპანიის სახელწოდება: შ.პ.ს."ლ.ლ. და კომპანია"

პროექტის სახელწოდება:
საცხოვრებელი კომპლექსი
ქ. თბილისში, ი. აბაშიძის ქ. #70

არქიტექტურული ნაწილი

ნახაზი:
14 სართულის გეგმა

დირექტორი: მ. ლოსაბერიძე
არქიტექტორი: დ. ხაბულიანი
არქიტექტორი: დ. ლოსაბერიძე

მასშტაბი:	ფურცელი:	ფორმატი:
1:100, 1:1000	02.17	A0

შენიშვნები:

სართულზე კ2 განმსაზღვრელი ფართობი: 1347,82 მ²
საცხოვრებელი ფართობი: 1 074,23 მ² 8 ბინა
საზაფხულო ფართობი: 500,17 მ²
კიბის უჯრედების ფართობი: 101,37 მ²



კ2 განმსაზღვრელი ფართობი

ექსპლიკაცია:
3. აივანი
4. ტერასა
8. ლიფტები

1 ბლოკი - საცხოვრებელი/კომერციული შენობა

პირობითი აღნიშვნები:
წითელი ხაზი
რკინაბეტონის კოლონა
აგურის კედელი, ქვით მოპირკეთება
აგურის კედელი
გამობობელი

კომპანიის სახელწოდება: შ.პ.ს."ლ.ლ. და კომპანია"

პროექტის სახელწოდება:
საცხოვრებელი კომპლექსი
ქ. თბილისში, ი. აბაშიძის ქ. #70

არქიტექტურული ნაწილი

ნახაზი:
15 სართულის გეგმა

დირექტორი:		მ. ლოსაბერიძე
არქიტექტორი:		დ. ხაბულიანი
არქიტექტორი:		დ. ლოსაბერიძე

მასშტაბი:	ფურცელი:	ფორმატი:
1:100, 1:1000	02.18	A0

02.18

1:100

შენიშვნები:


სართულზე კ2 განმსაზღვრელი ფართობი: 1279,89 მ²
საცხოვრებელი ფართობი: 1 001,33 მ² 6 ბინა
საზაფხულო ფართობი: 169,05 მ²
კიბის უჯრედების ფართობი: 117,61 მ²



კ2 განმსაზღვრელი ფართობი

ექსპლიკაცია:
3. აივანი
4. ტერასა
8. ლიფტები

1 ბლოკი - საცხოვრებელი/კომერციული შენობა

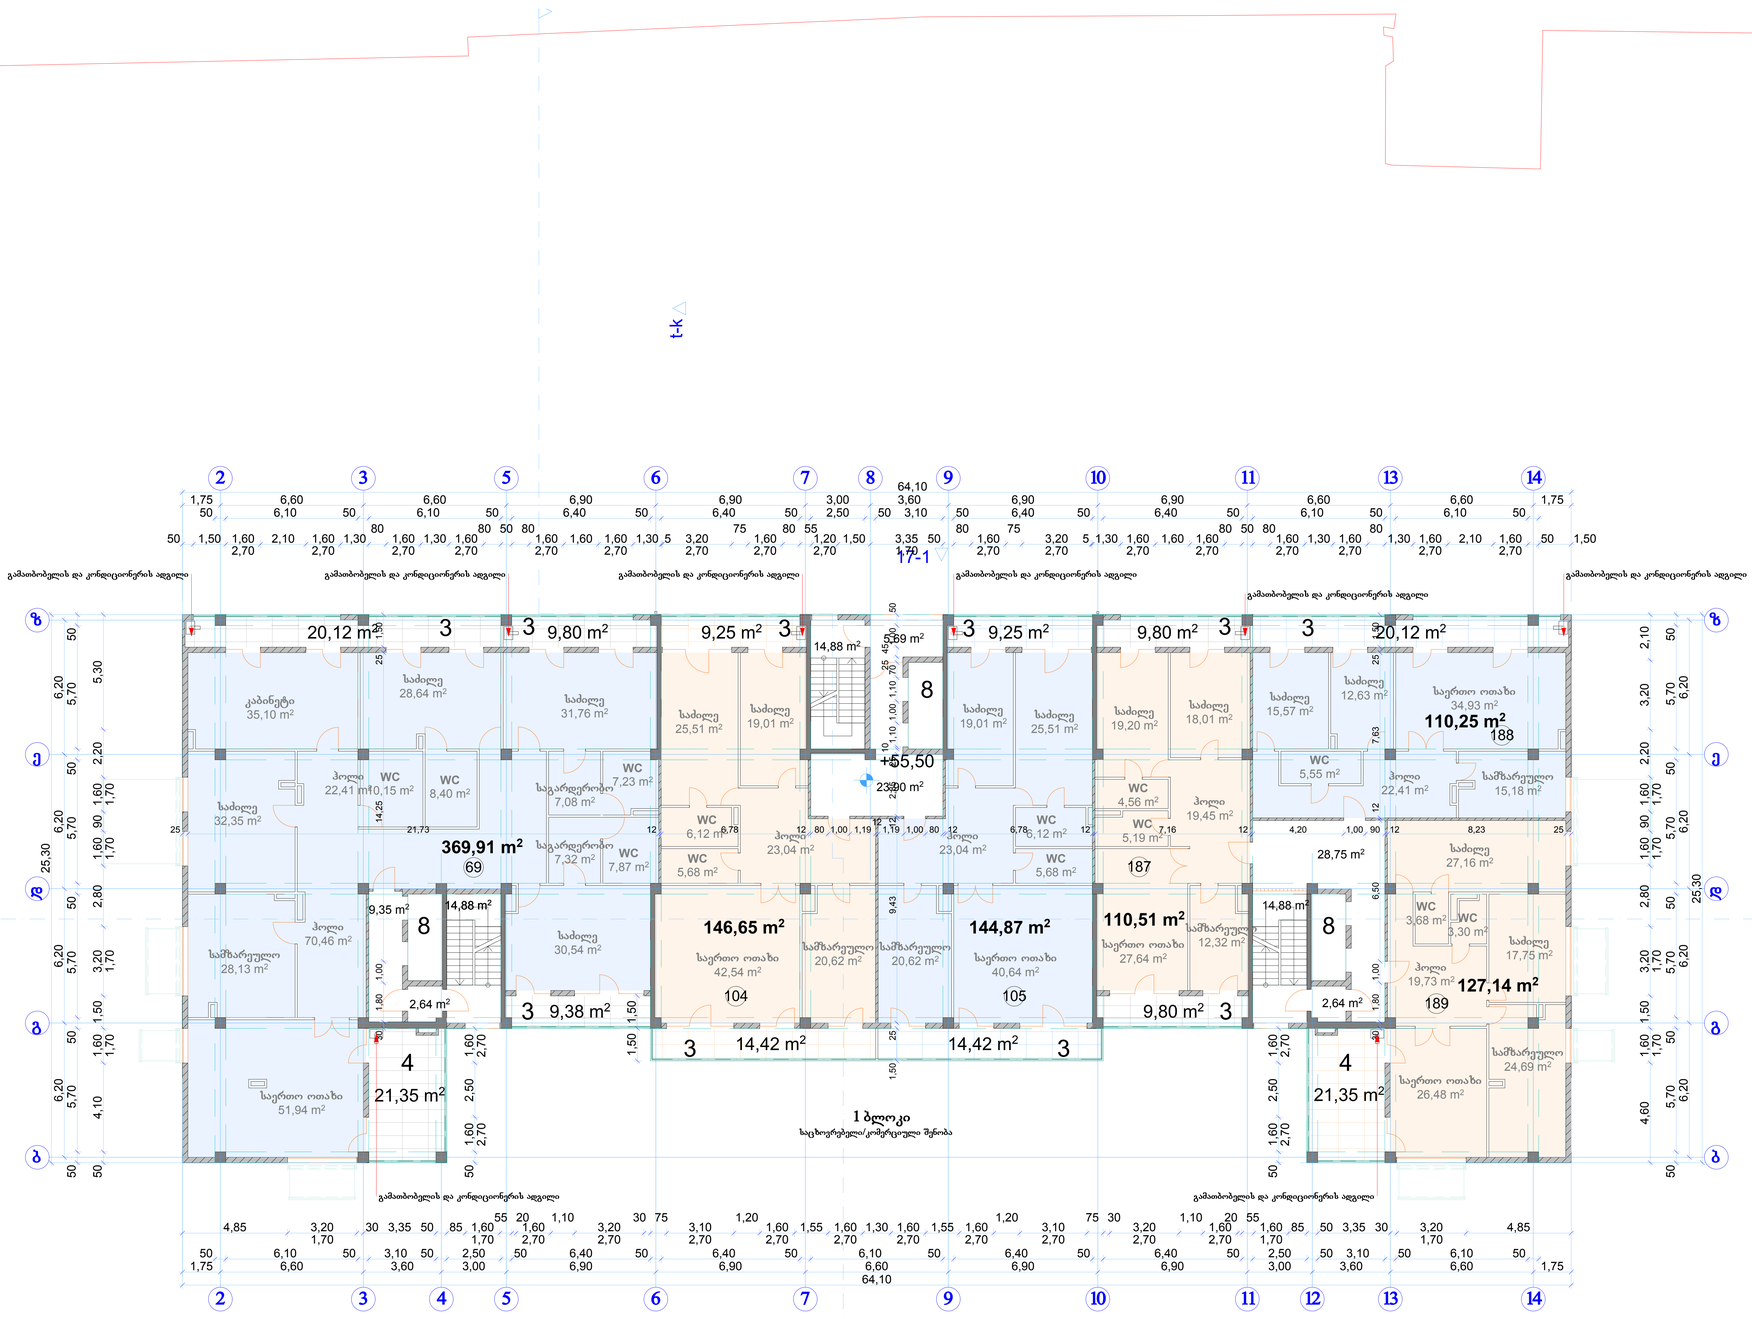

პირობითი აღნიშვნები:
წითელი ხაზი
რკინაბეტონის კოლონა
აგურის კედელი, ქვით მოპირკეთება
აგურის კედელი
გამათბობელი

კომპანიის სახელწოდება: შ.პ.ს."ლ.ლ. და კომპანია"

პროექტის სახელწოდება:
საცხოვრებელი კომპლექსი
ქ. თბილისში, ი. აბაშიძის ქ. #70

არქიტექტურული ნაწილი

ნახაზი:
16 სართულის გეგმა

დირექტორი:		მ. ლოსაბერიძე
არქიტექტორი:		დ. ხაბულიანი
არქიტექტორი:		დ. ლოსაბერიძე

მასშტაბი:	ფურცელი:	ფორმატი:
1:100, 1:1000	02.19	A0

შენიშვნები:


სართულზე კ2 განმსაზღვრელი ფართობი: 1 138,90 მ²
საცხოვრებელი ფართობი: 874,99 მ² 5 ბინა
საზაფხულო ფართობი: 276,92 მ²
კიბის უჯრედების ფართობი: 117,92 მ²

+58,80
1 138,90 m²

კ2 განმსაზღვრელი ფართობი

ექსპლიკაცია:
3. აივანი
4. ტერასა
8. ლიფტები

1 ბლოკი - საცხოვრებელი/კომერციული შენობა

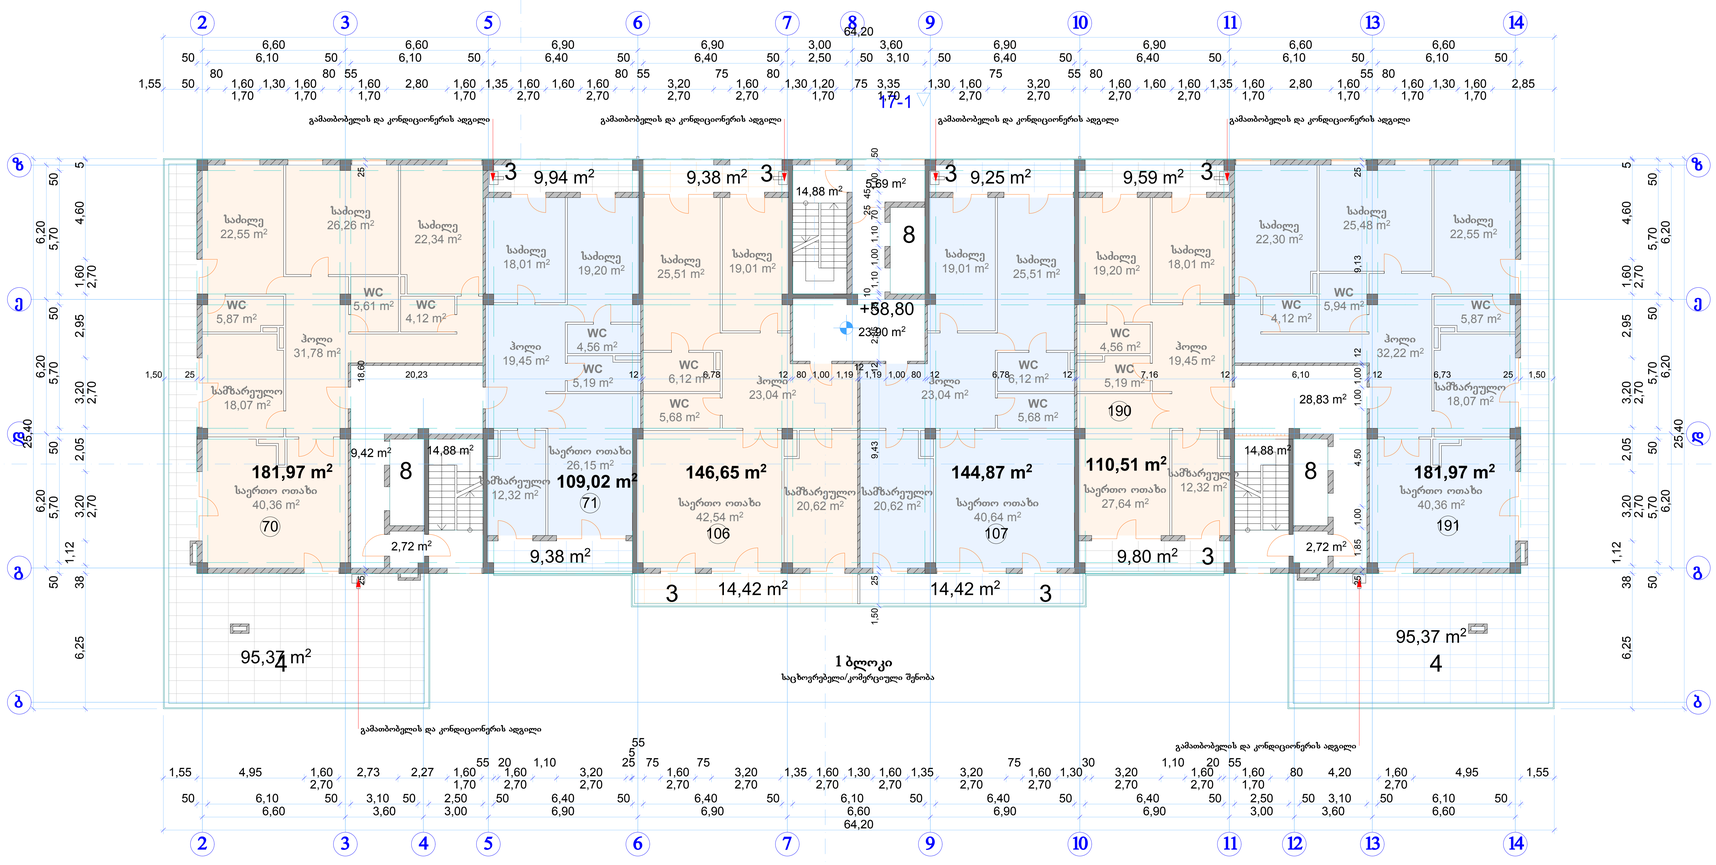

პირობითი აღნიშვნები:
წითელი ხაზი
რკინაბეტონის კოლონა
აგურის კედელი, ქვით მოპირკეთება
აგურის კედელი
გამაბობელი

კომპანიის სახელწოდება: შ.პ.ს."ლ.ლ. და კომპანია"

პროექტის სახელწოდება:
საცხოვრებელი კომპლექსი
ქ. თბილისში, ი. აბაშიძის ქ. #70

არქიტექტურული ნაწილი

ნახაზი:
17 სართულის გეგმა

დირექტორი: მ. ლოსაბერიძე
არქიტექტორი: დ. ხაბულიანი
არქიტექტორი: დ. ლოსაბერიძე

მასშტაბი:	ფურცელი:	ფორმატი:
1:100, 1:1000	02.20	A0

შენიშვნები:

სართულზე კ2 განმსაზღვრელი ფართობი: 1 101,92 მ²
საცხოვრებელი ფართობი: 809,75 მ² 6 ბინა
საზაფხულო ფართობი: 120,83 მ²
კიბის უჯრედების ფართობი: 133,52 მ²

+62,10
1 101,92 m²

კ2 განმსაზღვრელი ფართობი

ექსპლიკაცია:
3. აივანი
8. ლიფტები

1 ბლოკი - საცხოვრებელი/კომერციული შენობა

პირობითი აღნიშვნები:
წითელი ხაზი
რკინაბეტონის კოლონა
აგურის კედელი, ქვით მოპირკეთება
აგურის კედელი
გამათბობელი

კომპანიის სახელწოდება: შ.პ.ს."ლ.ლ. და კომპანია"

პროექტის სახელწოდება:
საცხოვრებელი კომპლექსი
ქ. თბილისში, ი. აბაშიძის ქ. #70

არქიტექტურული ნაწილი

ნახაზი:
18 სართულის გეგმა

დირექტორი: მ. ლოსაბერიძე
არქიტექტორი: დ. ხაბულიანი
არქიტექტორი: დ. ლოსაბერიძე

მასშტაბი: 1:100, 1:1000
ფურცელი: 02.21
ფორმატი: A0

შენიშვნები:

სართულზე კ2 განმსაზღვრელი ფართობი: 1 101,92 მ²
საცხოვრებელი ფართობი: 809,75 მ² 6 ბინა
საზაფხულო ფართობი: 120,83 მ²
კიბის უჯრედების ფართობი: 133,52 მ²

+65,40
1 101,92 m²

კ2 განმსაზღვრელი ფართობი

ექსპლიკაცია:
3. აივანი
8. ლიფტები

1 ბლოკი - საცხოვრებელი/კომერციული შენობა

პირობითი აღნიშვნები:
წითელი ხაზი
რკინაბეტონის კოლონა
აგურის კედელი, ქვით მოპირკეთება
აგურის კედელი
გამაბობელი

კომპანიის სახელწოდება: შ.პ.ს."ლ.ლ. და კომპანია"

პროექტის სახელწოდება:
საცხოვრებელი კომპლექსი
ქ. თბილისში, ი. აბაშიძის ქ. #70

არქიტექტურული ნაწილი

ნახაზი:
19 სართულის გეგმა

დირექტორი: მ. ლოსაბერიძე
არქიტექტორი: დ. ხაულიანი
არქიტექტორი: დ. ლოსაბერიძე

მასშტაბი: 1:100, 1:1000
ფურცელი: 02.22
ფორმატი: A0

შენიშვნები:


სართულზე კ2 განმსაზღვრელი ფართობი: 834,29 მ²
საცხოვრებელი ფართობი: 648,14 მ² 2 ბინა
საზაფხულო ფართობი: 323,84 მ²
კიბის უჯრედების ფართობი: 40,67 მ²
დამხმარე ფართობი: 44,38 მ²



834,29 m²

კ2 განმსაზღვრელი ფართობი

ექსპლიკაცია:
3. აივანი
4. ტერასა
5. ლიფტის სამანქანო
8. ლიფტები
1 ბლოკი - საცხოვრებელი/კომერციული შენობა

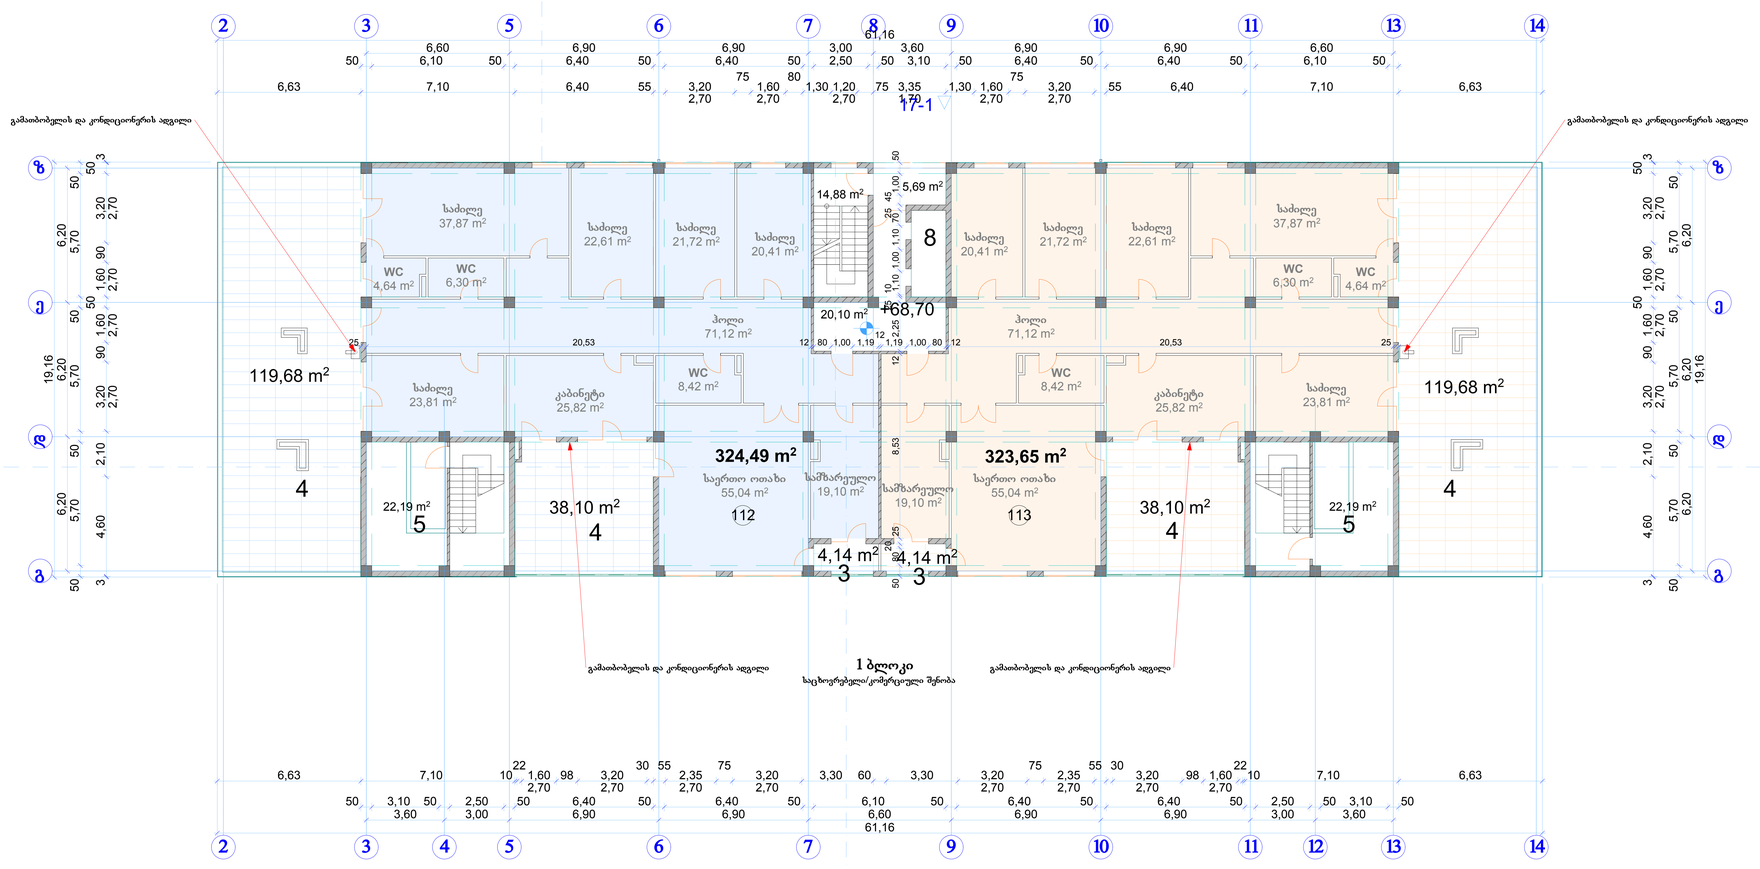

პირობითი აღნიშვნები:
- წითელი ხაზი
- რკინაბეტონის კოლონა
- აგურის კედელი, ქვით მოპირკეთება
- აგურის კედელი
- გამაობიელი

კომპანიის სახელწოდება: შ.პ.ს."ლ.ლ. და კომპანია"

პროექტის სახელწოდება:

საცხოვრებელი კომპლექსი

ქ. თბილისში, ი. აბაშიძის ქ. #70

არქიტექტურული ნაწილი

ნახაზი:

20 სართულის გეგმა

დირექტორი:		მ. ლოსაბერიძე
არქიტექტორი:		დ. ხაბულიანი
არქიტექტორი:		დ. ლოსაბერიძე

მასშტაბი:	ფურცელი:	ფორმატი:
1:100, 1:1000	02.23	A0

შენიშვნები:

სართულზე კ2 განმსაზღვრელი ფართობი: 574,12 მ²
საცხოვრებელი ფართობი: 484,46 მ² 2 ბინა
საზაფხულო ფართობი: 257,32 მ²
კიბის უჯრედების ფართობი: 40,67 მ²




574,12 m²

კ2 განმსაზღვრელი ფართობი

ექსპლიკაცია:
3. აივანი
4. ტერასა
8. ლიფტები

1 ბლოკი - საცხოვრებელი/კომერციული შენობა

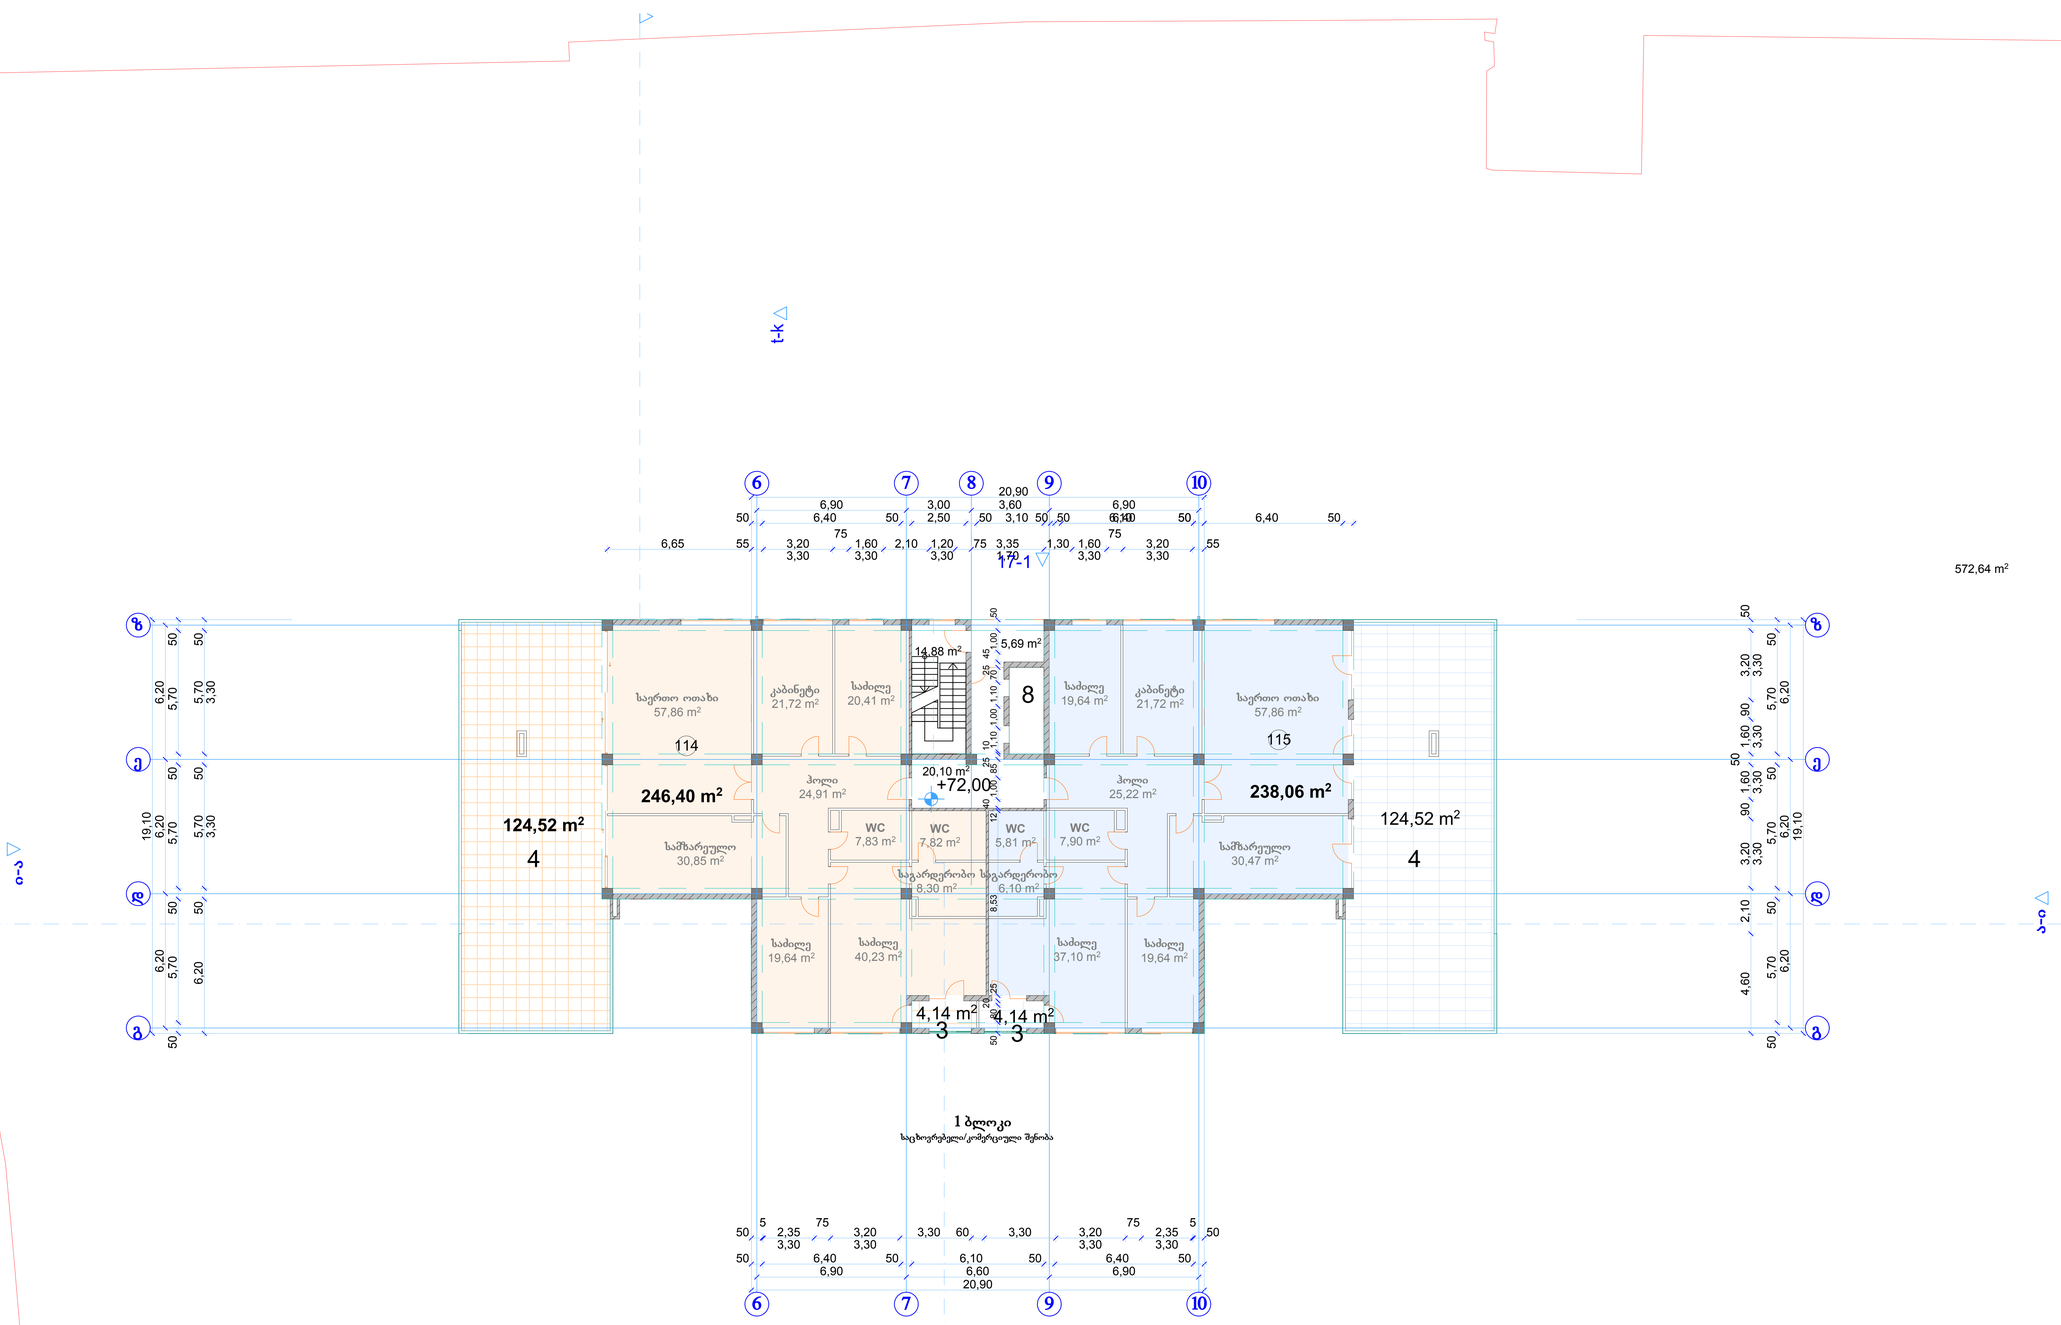

პირობითი აღნიშვნები:
- წითელი ხაზი
- რკინაბეტონის კოლონა
- აგურის კედელი, ქვით მოპირკეთება
- აგურის კედელი
- გამათბობელი

კომპანიის სახელწოდება: შ.პ.ს."ლ.ლ. და კომპანია"

პროექტის სახელწოდება:

საცხოვრებელი კომპლექსი

ქ. თბილისში, ი. აბაშიძის ქ. #70


არქიტექტურული ნაწილი

ნახაზი:

21 სართულის გეგმა

დირექტორი:		მ. ლოსაბერიძე
არქიტექტორი:		დ. ხაბულიანი
არქიტექტორი:		დ. ლოსაბერიძე

მასშტაბი:	ფურცელი:	ფორმატი:
1:100, 1:1000	02.24	A0

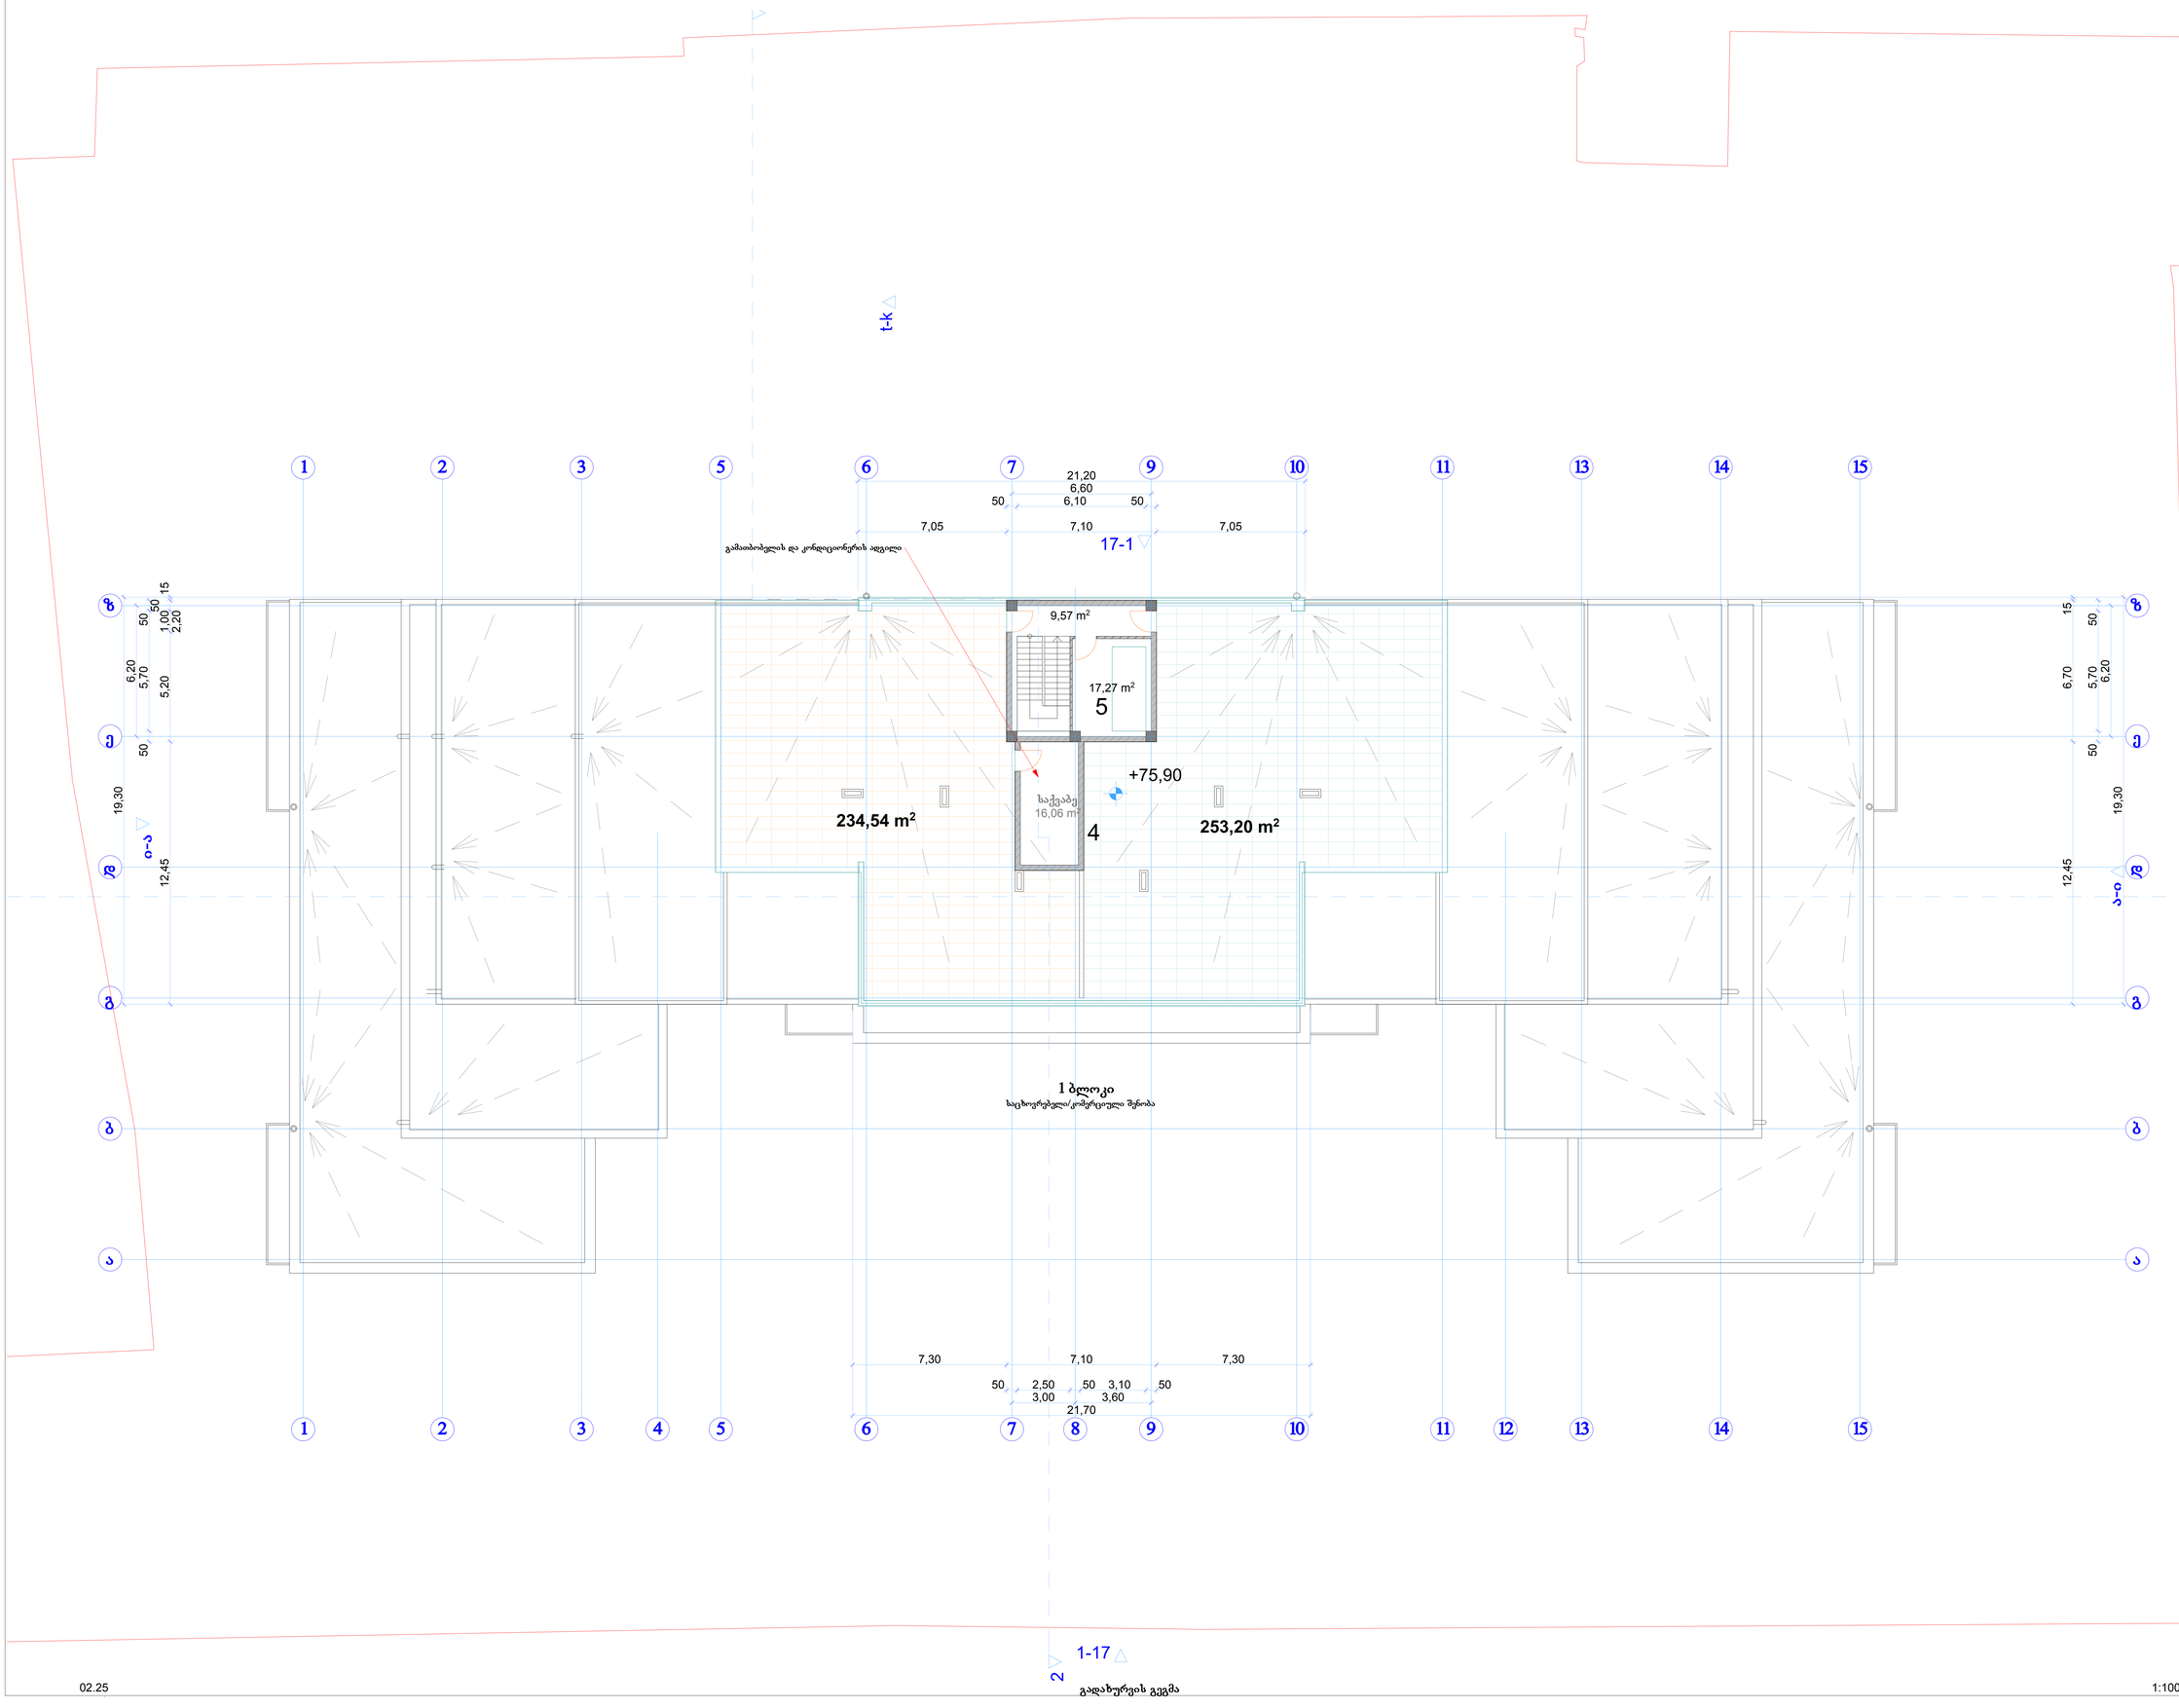

შენიშვნები:

სართულზე საზაფხულო ფართობი: 487,74 მ²
დამხმარე ფართობი: 33,33 მ²
კიბის უჯრედების ფართობი: 9,57 მ²

ექსპლიკაცია:
4. ტერასა
5. ლიფტის სამანქანო

1 ბლოკი - საცხოვრებელი/კომერციული შენობა

პირობითი აღნიშვნები:
- წითელი ხაზი
- რკინაბეტონის კოლონა
- აგურის კედელი, ქვით მოპირკეთება
- აგურის კედელი
- წყლის გადაყვანის მიმართულება
- წყლის მიმღები

კომპანიის სახელწოდება: შ.პ.ს."ლ.ლ. და კომპანია"

პროექტის სახელწოდება:
საცხოვრებელი კომპლექსი
ქ. თბილისში, ი. აბაშიძის ქ. #70

არქიტექტურული ნაწილი


ნახაზი:
გადახურვის გეგმა

დირექტორი:		მ. ლოსაბერიძე
არქიტექტორი:		დ. ხაბულიანი
არქიტექტორი:		დ. ლოსაბერიძე

მასშტაბი:	ფურცელი:	ფორმატი:
1:100	02.25	A0

3 ბლოკი

საოფისე შენობა

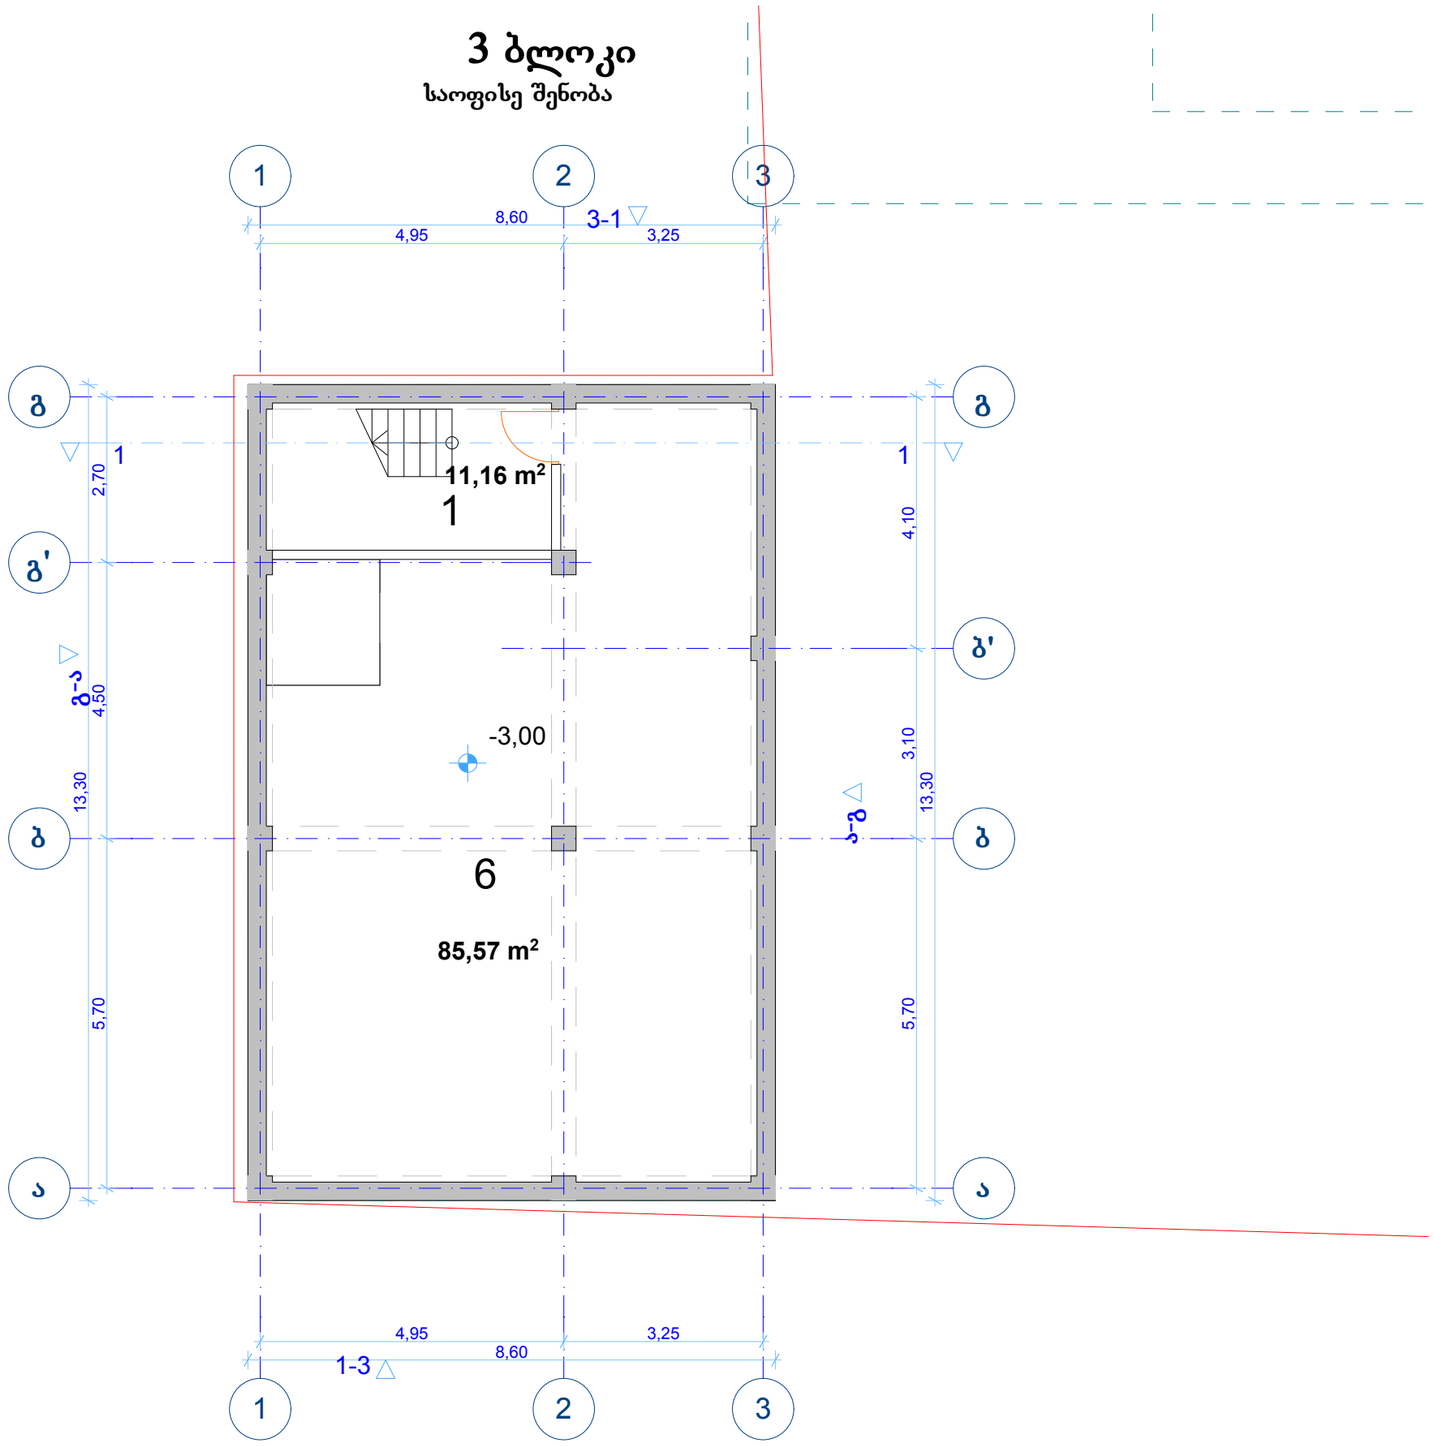

02.1

-1 სართულის გეგმა

1:100

შენიშვნები:

სართულზე დამზმარე ფართობი: 85,57 მ²

კიბის უჯრედების და სადარბაზოს ფართობი: 11,16 მ²

ექსპლიკაცია:

1. კიბის უჯრედი
6. სარდაფი

3 ბლოკი - საოფისე შენობა

პირობითი აღნიშვნები:

კომპანიის სახელწოდება: შ.პ.ს."ლ.ლ. და კომპანია"

პროექტის სახელწოდება:

საოფისე შენობა

ქ. თბილისში, ი. აბაშიძის ქ. #70

არქიტექტურული ნაწილი

ნახაზი:


-1 სართულის გეგმა

დირექტორი:		მ. ლოსაბერიძე
არქიტექტორი:		დ. ხაბულიანი
არქიტექტორი:		დ. ლოსაბერიძე

მასშტაბი:	ფურცელი:	ფურცლები:	ფორმატი:
1:100	02.1		A3

3 ბლოკი

საოფისე შენობა

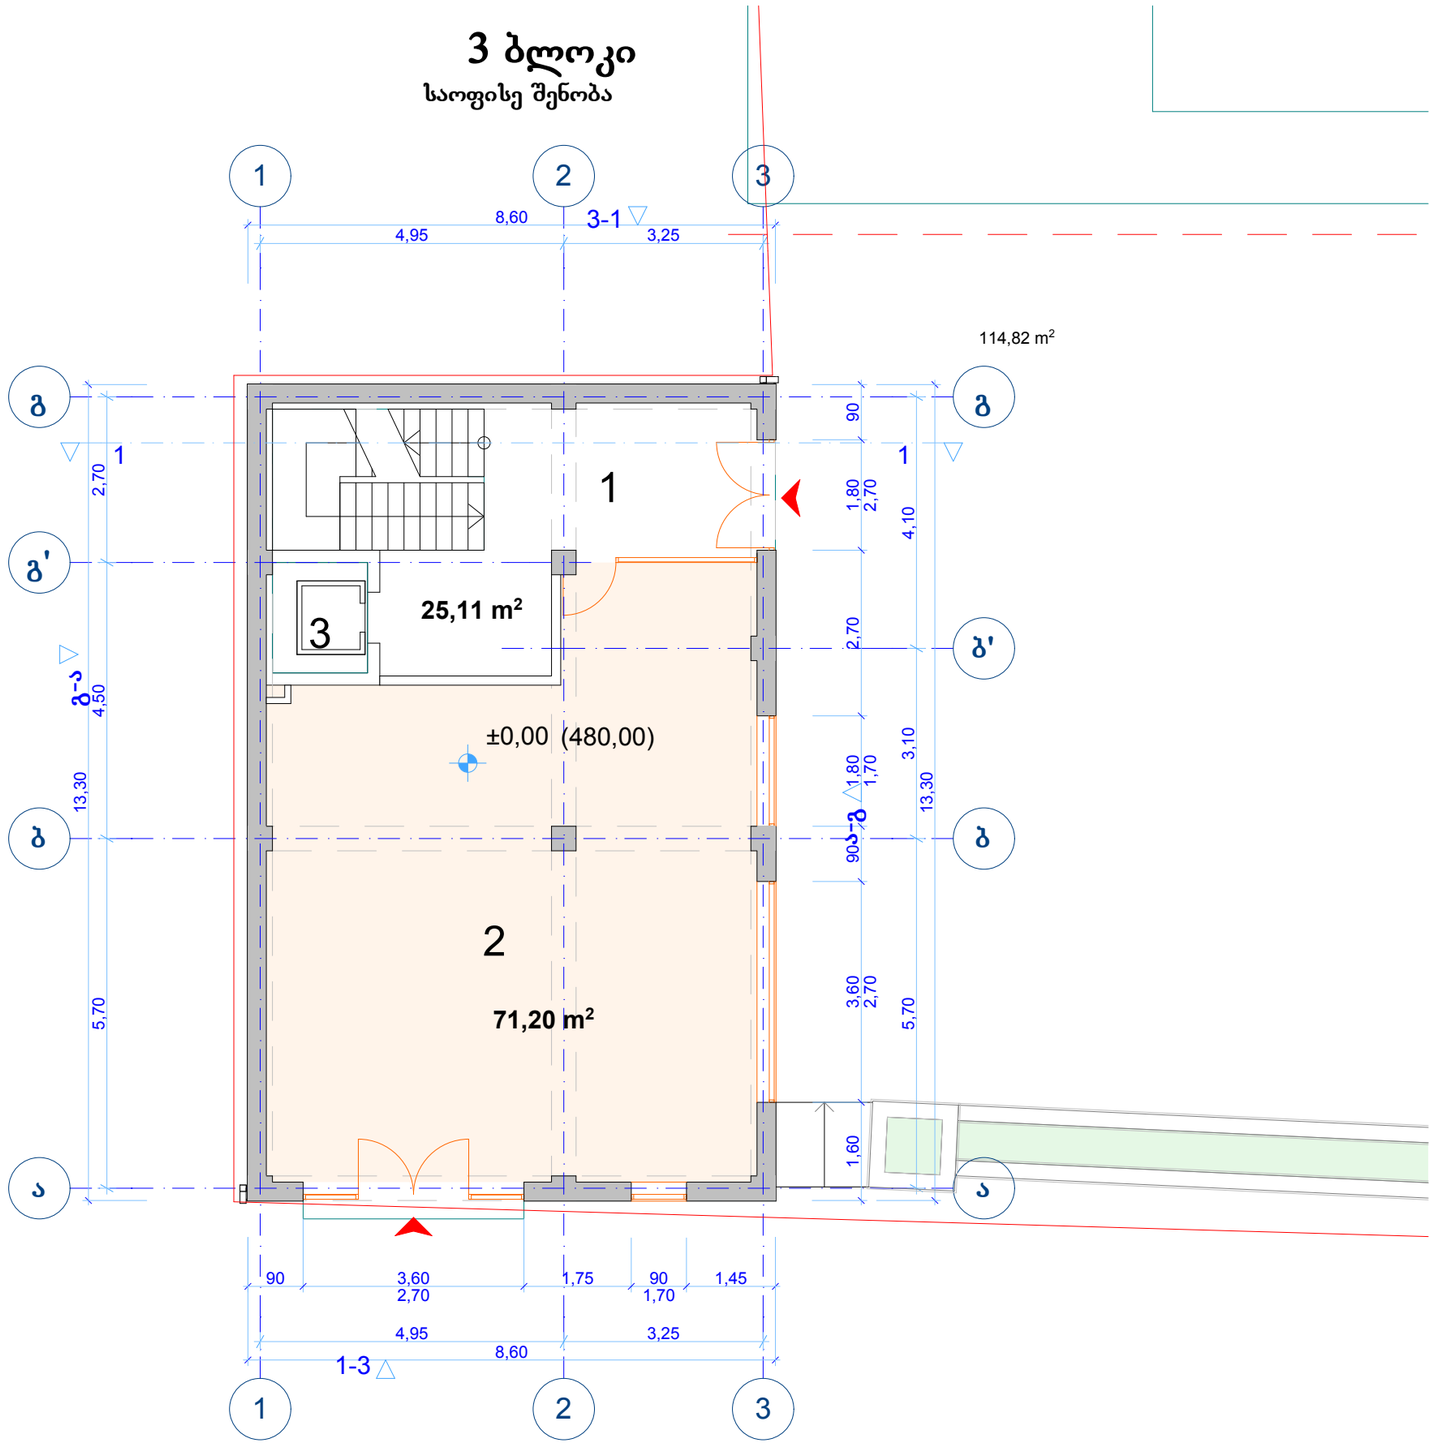


შენიშვნები:

სართულზე კ2 განმსაზღვრელი ფართობი: 114,82 მ²

სასარგებლო ფართობი: 71,20 მ²

კიბის უჯრედების და სადარბაზოს ფართობი: 25,11 მ²

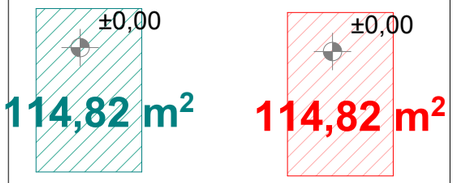

კ1 განმსაზღვრელი ფართობი კ2 განმსაზღვრელი ფართობი

ექსპლიკაცია:

1. სადარბაზო
2. კომერციული ფართობი
3. ლიფტი

3 ბლოკი - საოფისე შენობა

პირობითი აღნიშვნები:

წითელი ხაზი

შენობაში შესასვლელი

კომპანიის სახელწოდება: შ.პ.ს."ლ.ლ. და კომპანია"

პროექტის სახელწოდება:

საოფისე შენობა

ქ. თბილისში, ი. აბაშიძის ქ. #70

არქიტექტურული ნაწილი

ნახაზი:

0 სართულის გეგმა

დირექტორი:		მ. ლოსაბერიძე
არქიტექტორი:		დ. ხაბულიანი
არქიტექტორი:		დ. ლოსაბერიძე

მასშტაბი:	ფურცელი:	ფურცლები:	ფორმატი:
1:100,	02.2		A3


02.2

0 სართულის გეგმა

1:100

3 ბლოკი

საოფისე შენობა

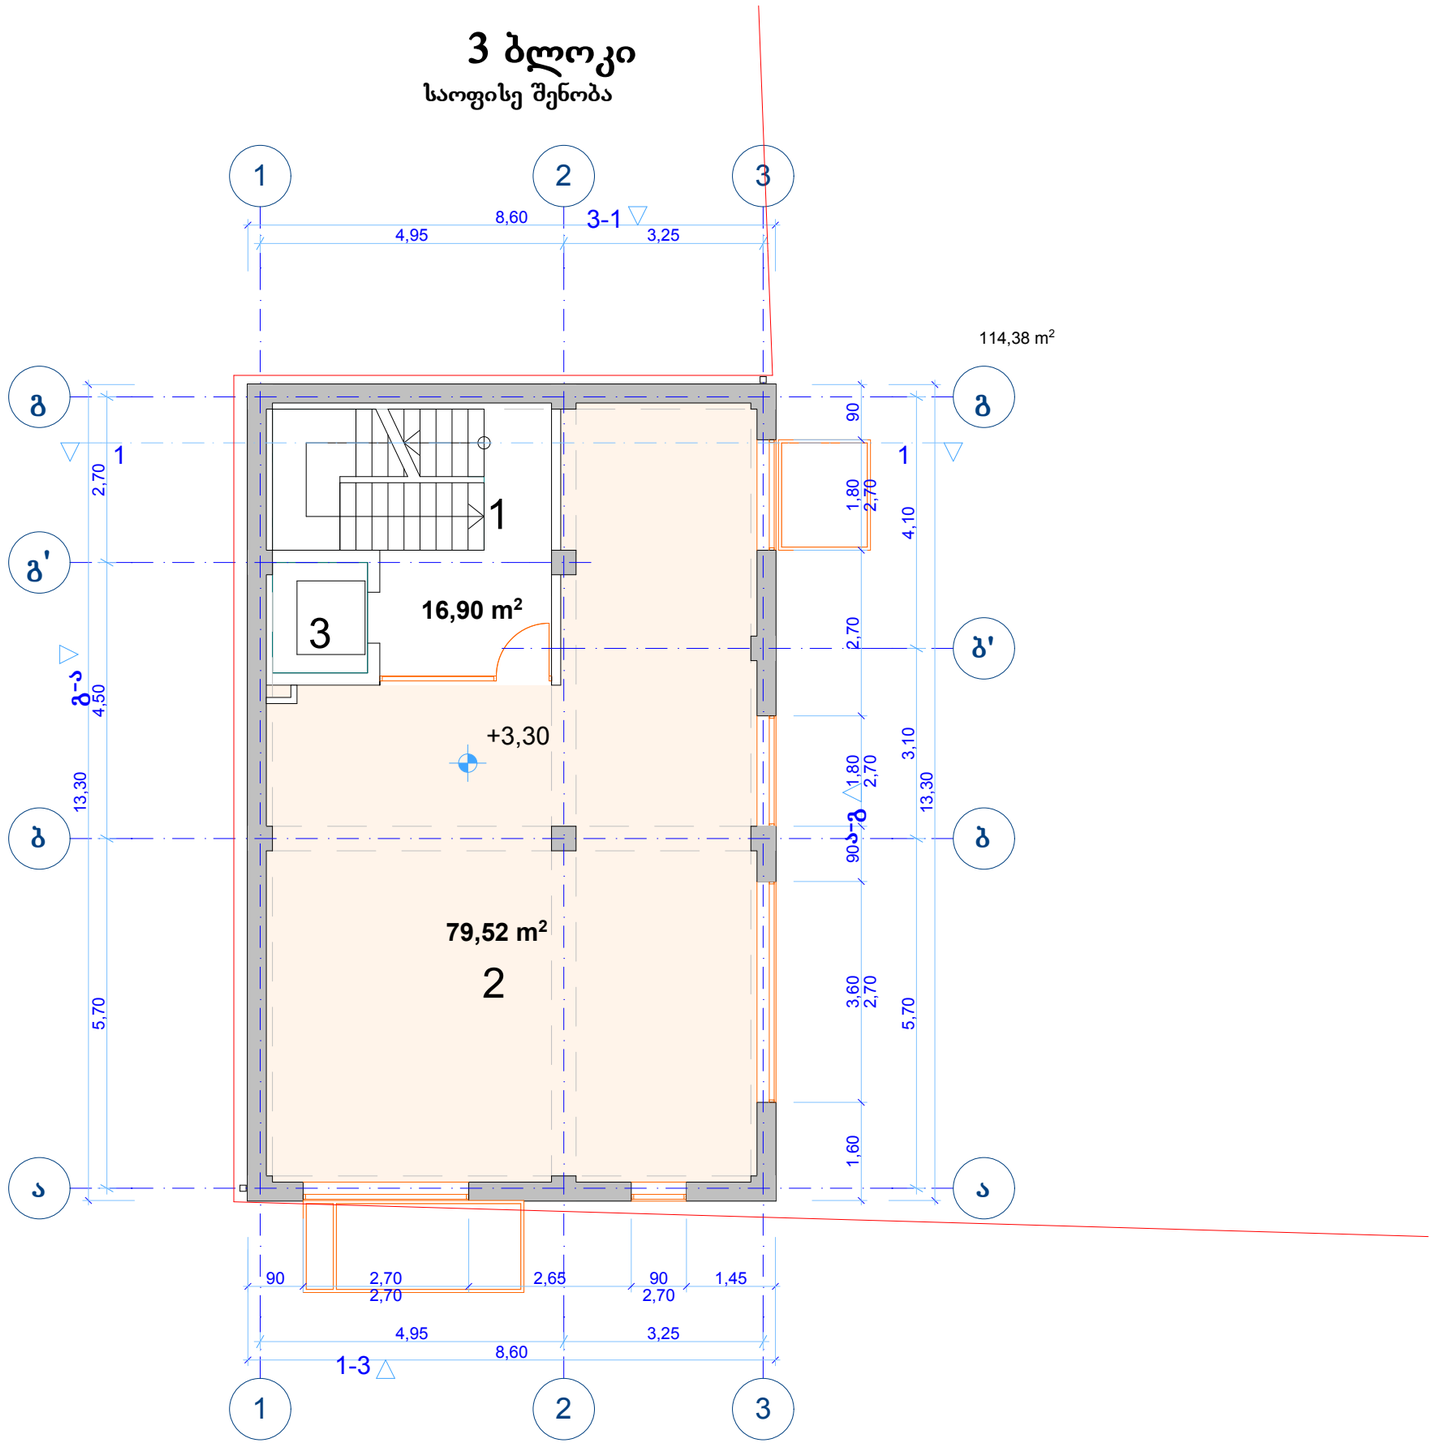

შენიშვნები:
სართულზე კ2 განმსაზღვრელი ფართობი: 114,82 მ²
სასარგებლო ფართობი: 79,52 მ²
კიბის უჯრედების და სადარბაზოს ფართობი: 16,90 მ²



კ2 განმსაზღვრელი ფართობი

ექსპლიკაცია:

1. სადარბაზო
2. კომერციული ფართობი
3. ლიფტი

3 ბლოკი - საოფისე შენობა

პირობითი აღნიშვნები:

წითელი ხაზი

კომპანიის სახელწოდება: შ.პ.ს."ლ.ლ. და კომპანია"

პროექტის სახელწოდება:

საოფისე შენობა

ქ. თბილისში, ი. აბაშიძის ქ. #70

არქიტექტურული ნაწილი

ნახაზი:

1 სართულის გეგმა

დირექტორი:		მ. ლოსაბერიძე
არქიტექტორი:		დ. ხაბულიანი
არქიტექტორი:		დ. ლოსაბერიძე

მასშტაბი:	ფურცელი:	ფურცლები:	ფორმატი:
1:100,	02.3		A3


02.3

1 სართულის გეგმა

1:100

3 ბლოკი

საოფისე შენობა

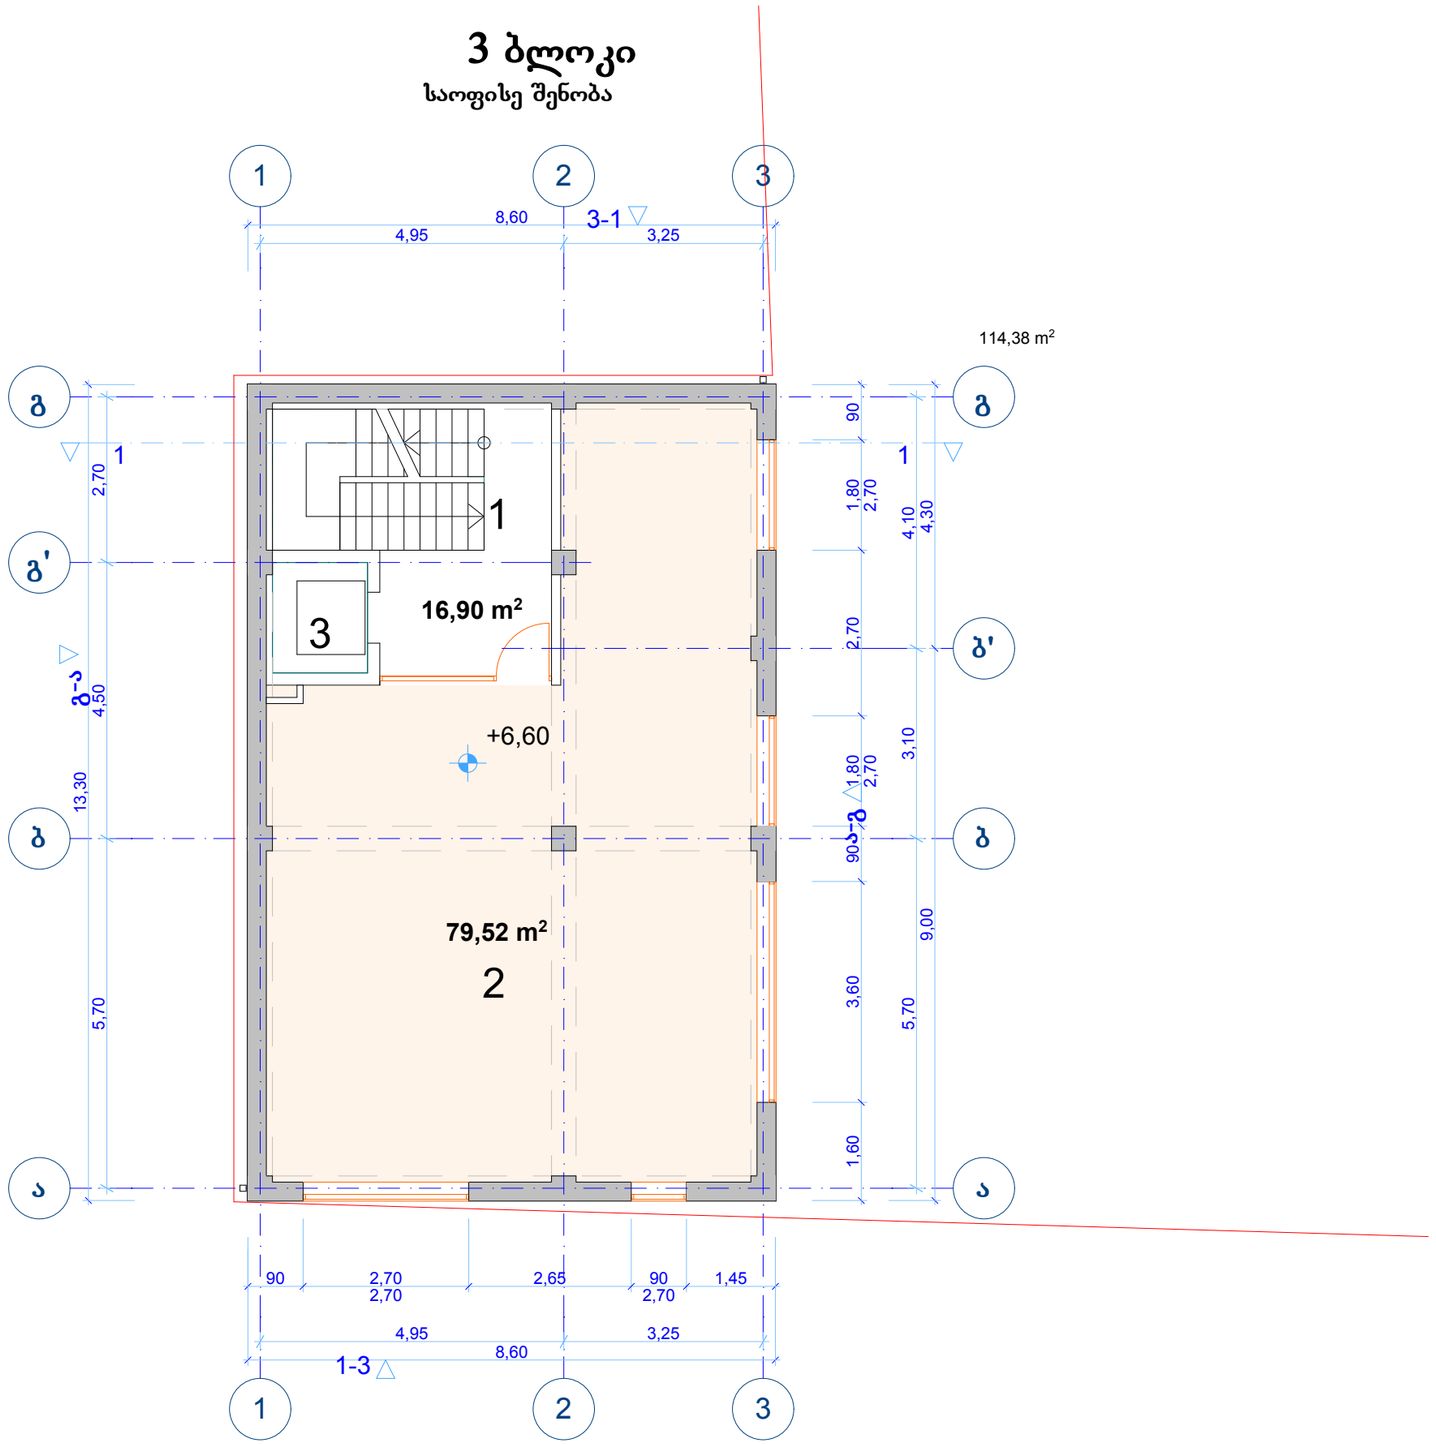


შენიშვნები:

სართულზე კ2 განმსაზღვრელი ფართობი: 114,82 მ²

სასარგებლო ფართობი: 79,52 მ²

კიბის უჯრედების და სადარბაზოს ფართობი: 16,90 მ²

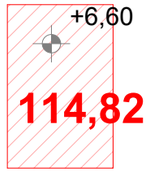

კ2 განმსაზღვრელი ფართობი

ექსპლიკაცია:

1. სადარბაზო
2. კომერციული ფართობი
3. ლიფტი

3 ბლოკი - საოფისე შენობა

პირობითი აღნიშვნები:

წითელი ხაზი

კომპანიის სახელწოდება: შ.პ.ს."ლ.ლ. და კომპანია"

პროექტის სახელწოდება:

საოფისე შენობა

ქ. თბილისში, ი. აბაშიძის ქ. #70

არქიტექტურული ნაწილი

ნახაზი:

2 სართულის გეგმა

დირექტორი:		მ. ლოსაბერიძე
არქიტექტორი:		დ. ხაბულიანი
არქიტექტორი:		დ. ლოსაბერიძე

მასშტაბი:	ფურცელი:	ფურცლები:	ფორმატი:
1:100,	02.4		A3


02.4

2 სართულის გეგმა

1:100

3 ბლოკი

საოფისე შენობა

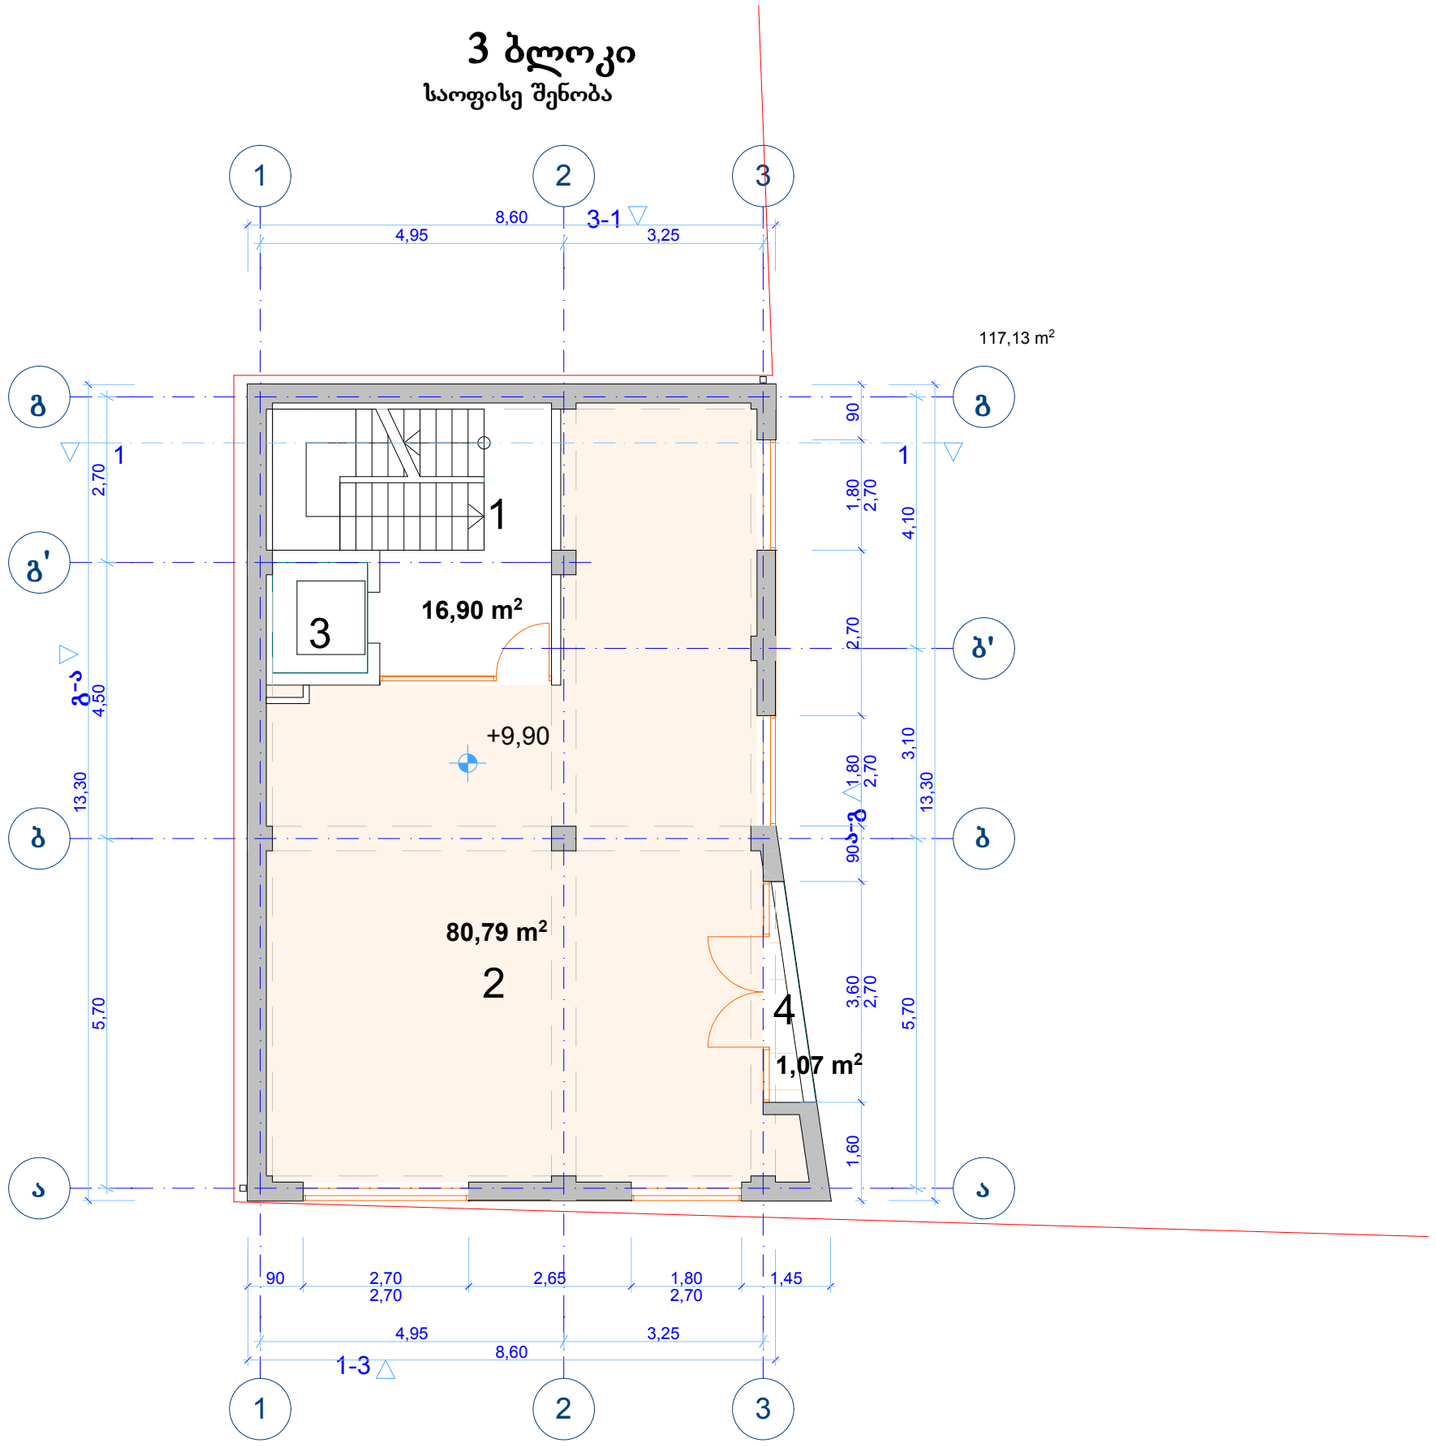

02.5

3 სართულის გეგმა

1:100


შენიშვნები:

სართულზე კ2 განმსაზღვრელი ფართობი: 117,57 მ²

სასარგებლო ფართობი: 80,79 მ²

საზაფხულო ფართობი: 1,07 მ²

კიბის უჯრედების და სადარბაზოს ფართობი: 16,90 მ²

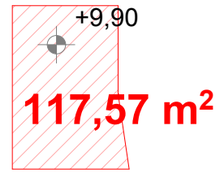

კ2 განმსაზღვრელი ფართობი

ექსპლიკაცია:

1. სადარბაზო
2. კომერციული ფართობი
3. ლიფტი
4. აივანი

3 ბლოკი - საოფისე შენობა

პირობითი აღნიშვნები:

წითელი ხაზი

კომპანიის სახელწოდება: შ.პ.ს."ლ.ლ. და კომპანია"

პროექტის სახელწოდება:

საოფისე შენობა

ქ. თბილისში, ი. აბაშიძის ქ. #70

არქიტექტურული ნაწილი


ნახაზი:

3 სართულის გეგმა

დირექტორი:		მ. ლოსაბერიძე
არქიტექტორი:		დ. ხაბულიანი
არქიტექტორი:		დ. ლოსაბერიძე

მასშტაბი:	ფურცელი:	ფურცლები:	ფორმატი:
1:100,	02.5		A3

3 ბლოკი
საოფისე შენობა

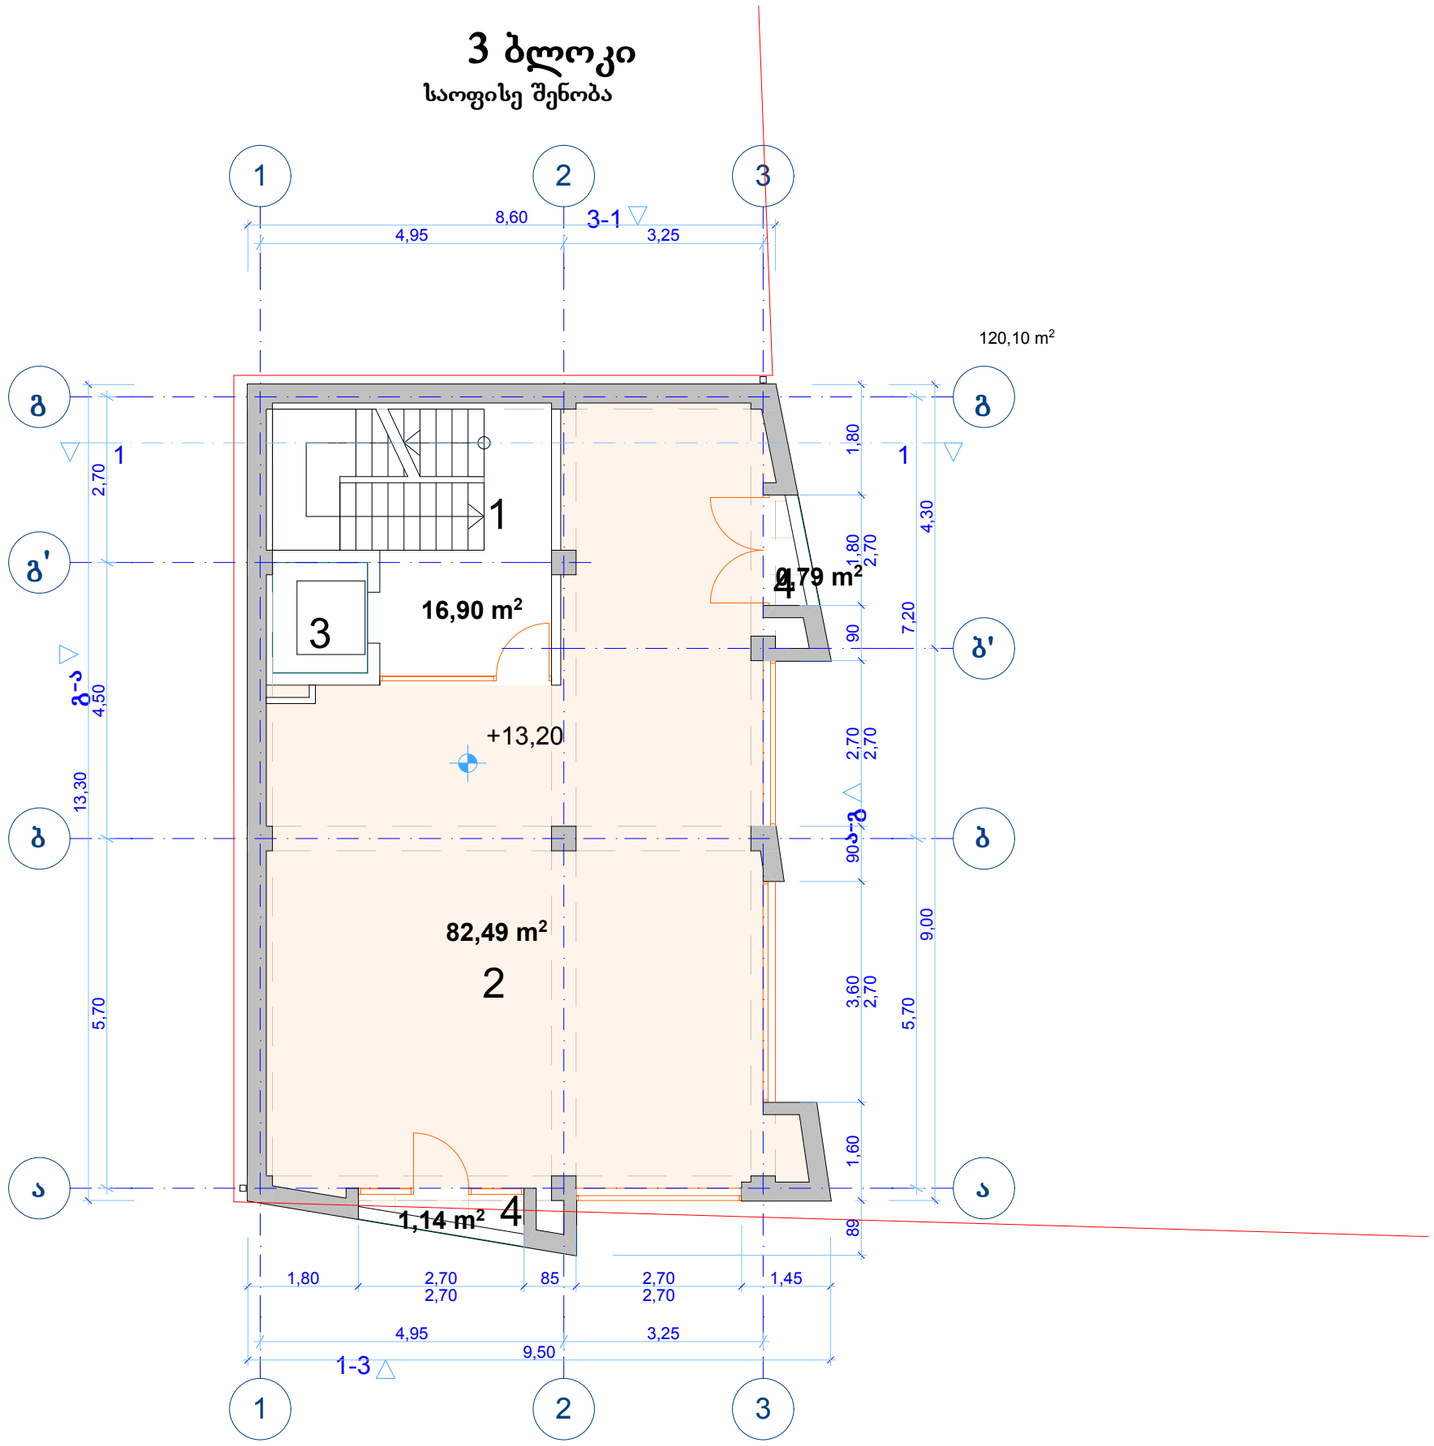


02.6

4 სართულის გეგმა

1:100

შენიშვნები:
სართულზე კ2 განმსაზღვრელი ფართობი: 120,50 მ²
სასარგებლო ფართობი: 82,49 მ²
საზაფხულო ფართობი: 1,93 მ²
კიბის უჯრედების და სადარბაზოს ფართობი: 16,90 მ²

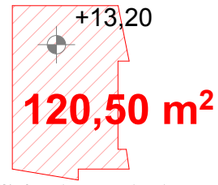

კ2 განმსაზღვრელი ფართობი

ექსპლიკაცია:

1. სადარბაზო
2. კომერციული ფართობი
3. ლიფტი
4. აივანი

3 ბლოკი - საოფისე შენობა

პირობითი აღნიშვნები:

წითელი ხაზი

კომპანიის სახელწოდება: შ.პ.ს."ლ.ლ. და კომპანია"

პროექტის სახელწოდება:

საოფისე შენობა

ქ. თბილისში, ი. აბაშიძის ქ. #70

არქიტექტურული ნაწილი


ნახაზი:

4 სართულის გეგმა

დირექტორი:		მ. ლოსაბერიძე
არქიტექტორი:		დ. ხაბულიანი
არქიტექტორი:		დ. ლოსაბერიძე

მასშტაბი:	ფურცელი:	ფურცლები:	ფორმატი:
1:100,	02.6		A3

3 ბლოკი
საოფისე შენობა

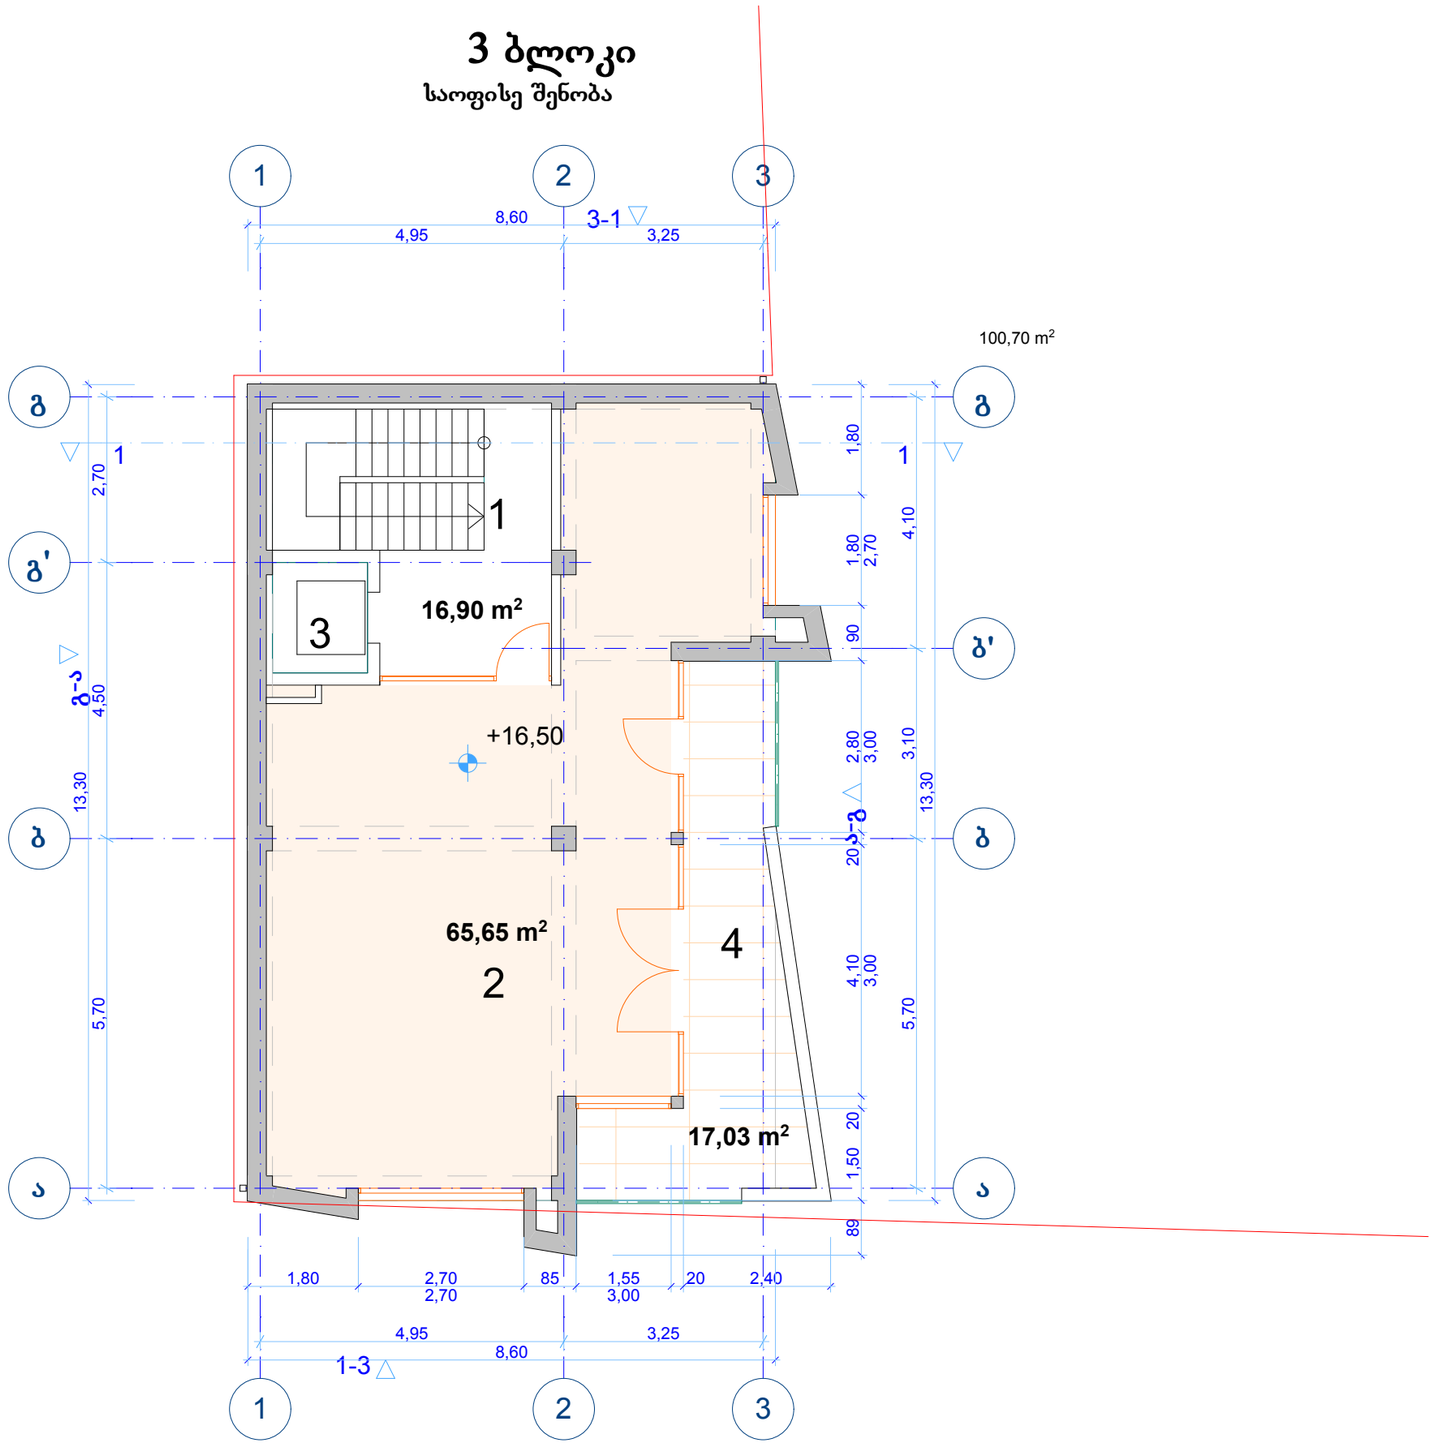


02.7

5 სართულის გეგმა

1:100

შენიშვნები:
სართულზე კ2 განმსაზღვრელი ფართობი: 100,90 მ²
სასარგებლო ფართობი: 65,65 მ²
საზაფხულო ფართობი: 17,03 მ²
კიბის უჯრედების და სადარბაზოს ფართობი: 16,90 მ²

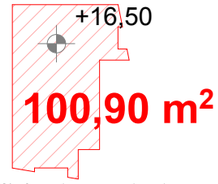

კ2 განმსაზღვრელი ფართობი

ექსპლიკაცია:

1. სადარბაზო
2. კომერციული ფართობი
3. ლიფტი
4. აივანი

3 ბლოკი - საოფისე შენობა

პირობითი აღნიშვნები:

წითელი ხაზი

კომპანიის სახელწოდება: შ.პ.ს."ლ.ლ. და კომპანია"

პროექტის სახელწოდება:

საოფისე შენობა

ქ. თბილისში, ი. აბაშიძის ქ. #70

არქიტექტურული ნაწილი

ნახაზი:


5 სართულის გეგმა

დირექტორი:		მ. ლოსაბერიძე
არქიტექტორი:		დ. ხაბულიანი
არქიტექტორი:		დ. ლოსაბერიძე

მასშტაბი:	ფურცელი:	ფურცლები:	ფორმატი:
1:100,	02.7		A3

3 ბლოკი

საოფისე შენობა

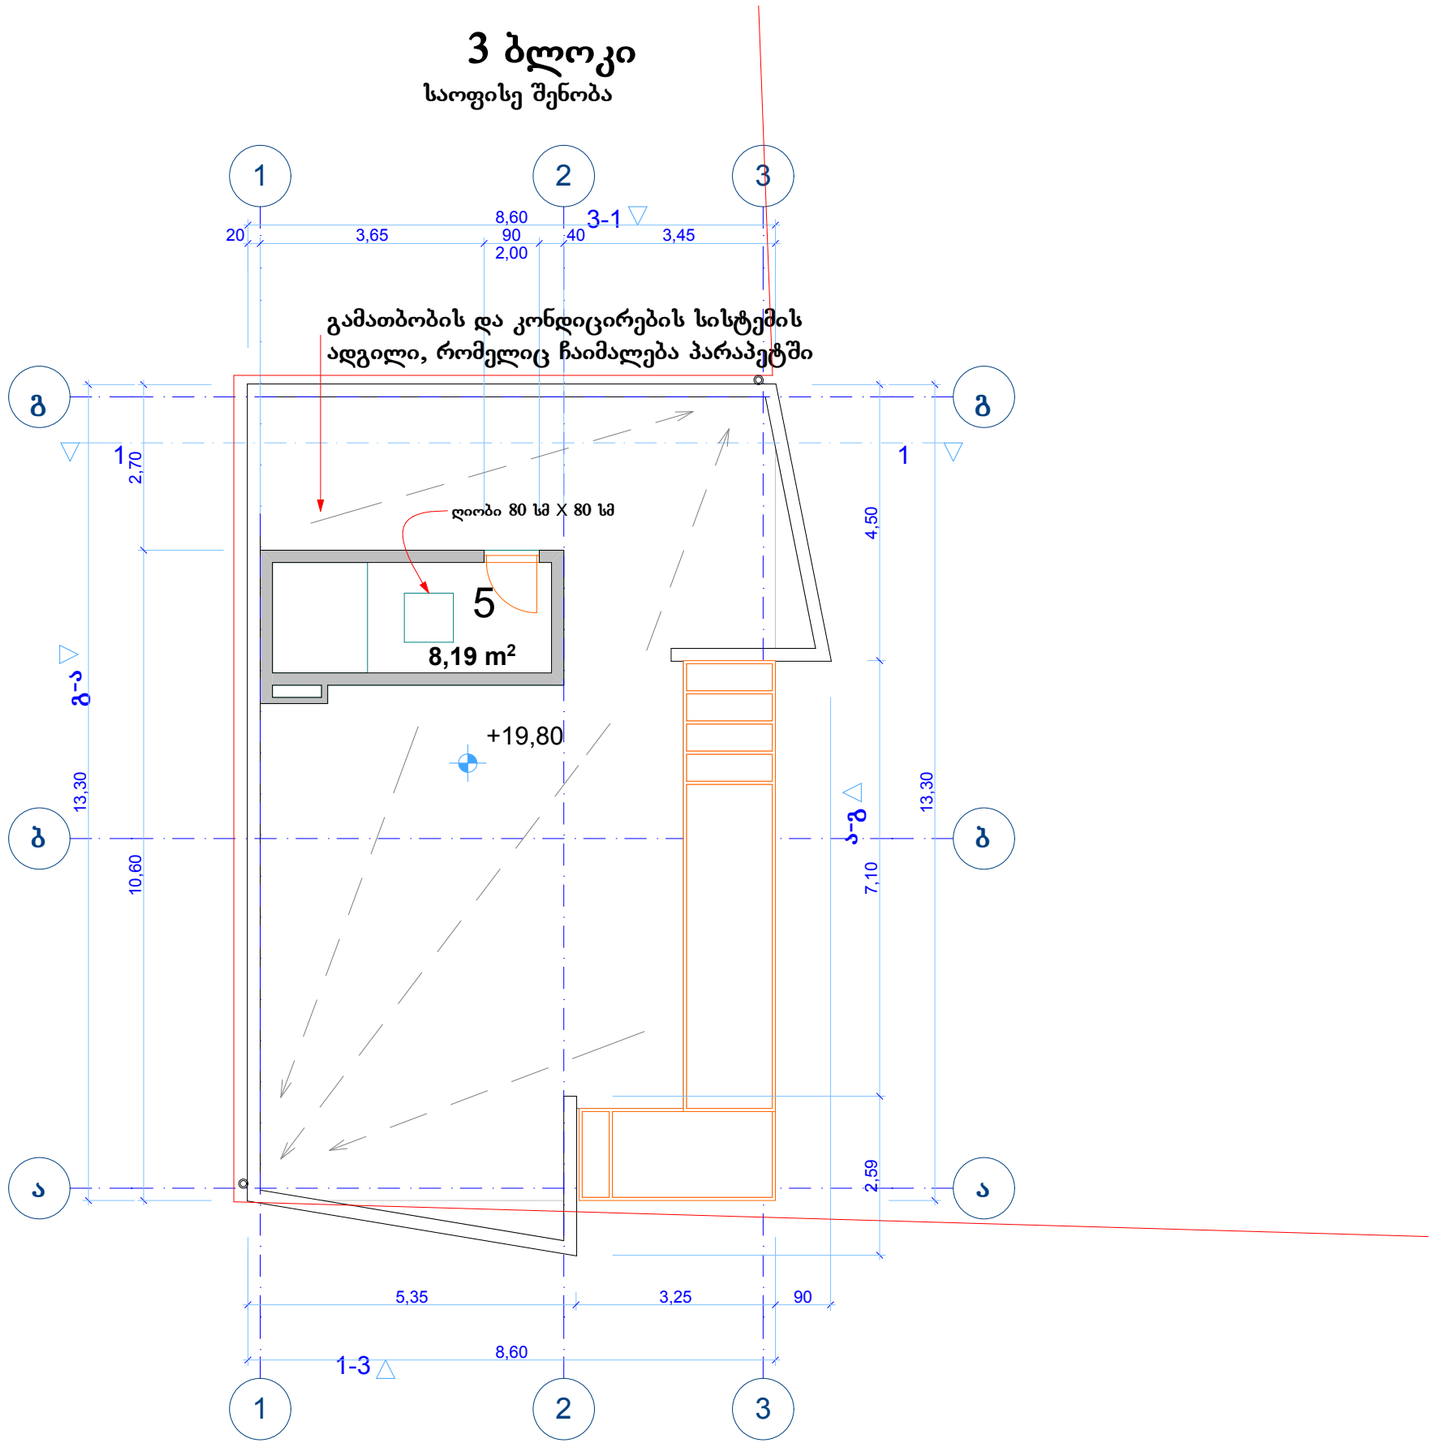

02.8

გადახურვის გეგმა

1:100

შენიშვნები:

სართულზე დამხმარე ფართობი: 8,19 მ²

ექსპლიკაცია:

5. ლიფტის სამანქანო

3 ბლოკი - საოფისე შენობა

პირობითი აღნიშვნები:

წითელი ხაზი

წყლის გადაყვანის მიმართულება

წყლის მიმღები

კომპანიის სახელწოდება: შ.პ.ს."ლ.ლ. და კომპანია"

პროექტის სახელწოდება:

საოფისე შენობა

ქ. თბილისში, ი. აბაშიძის ქ. #70

არქიტექტურული ნაწილი

ნახაზი:

გადახურვის გეგმა

დირექტორი:		მ. ლოსაბერიძე
არქიტექტორი:		დ. ხაბულიანი
არქიტექტორი:		დ. ლოსაბერიძე

მასშტაბი:	ფურცელი:	ფურცლები:	ფორმატი:
1:100	02.8		A3