

საცხოვრებელი კომპლექსი ჯიქიას ქუჩაზე

სახლი №37


ტექნიკურ-ეკონომიკური პარამეტრები		
მიწის ნაკვეთის ფართი		612.0 m²
მოშენების ფართი		548.1 m²
საერთო ფართი		4947.6 m²
მათ შორის		
ავტოფარეხი 12 მანქანაზე		417.3 m²
საცხოვრებელი ფართი		3518.0 m²
საზოგადოებრივი ფართი		436.0 m²
სადარბაზოები და კიბის უჯრედები		554.7 m²
დამხმარე ფართი		21.6 m²
კ2-ის საანგარიშო ფართი გარე კონტურზე		4635.6 m²
სამშენებლო ფართი		5603.2 m²
მათ შორის	0.00-ის ზევით	5083.2 m²
	0.00-ის ქვევით	520.0 m²
სამშენებლო მოცულობა		18606.2 m³
მათ შორის	0.00-ის ზევით	16266.2 m³
	0.00-ის ქვევით	1612.0 m³
შენობის კონსტრუქციული სიმაღლე (-3.70 ნიშნულიდან +29.70 ნიშნულამდე)		33.4 მ

ექსპლიკაცია:

1. შიდა საუბნო გზა
2. სადარბაზოში შესასვლელი
3. ტროტუარი
4. ღია პარკინგი
5. გამწვანება

37 საპროექტო ობიექტი სახლი №37
36 სახლი №36
38 სახლი №38
28 სახლი №28
29 სახლი №29
32 სახლი №32

ნახაზის დასახელება			მასშტაბი
გენგეგმა			m.1/500
file		layout	form.
შპს საბა პლიუსი	მისამართი	ქ.თბილისი, ვაჟა-საბურთალოს რ-ნი ჯიქიას ქ.№10	
თანამდებობა	გვარი		ხელმოწერა
დირექტორი	დ.საგანელიძე		
პრ.კოორდინატორი	დ.ბუჩუკური		
არქიტექტორი	ს.ბერიშვილი		
კონსტრუქტორი	ბ.ბარბაქაძე		
სტადია	თარიღი	ფურც.რაოდ.	ფურცელი №
პროექტი	28.11.2016		

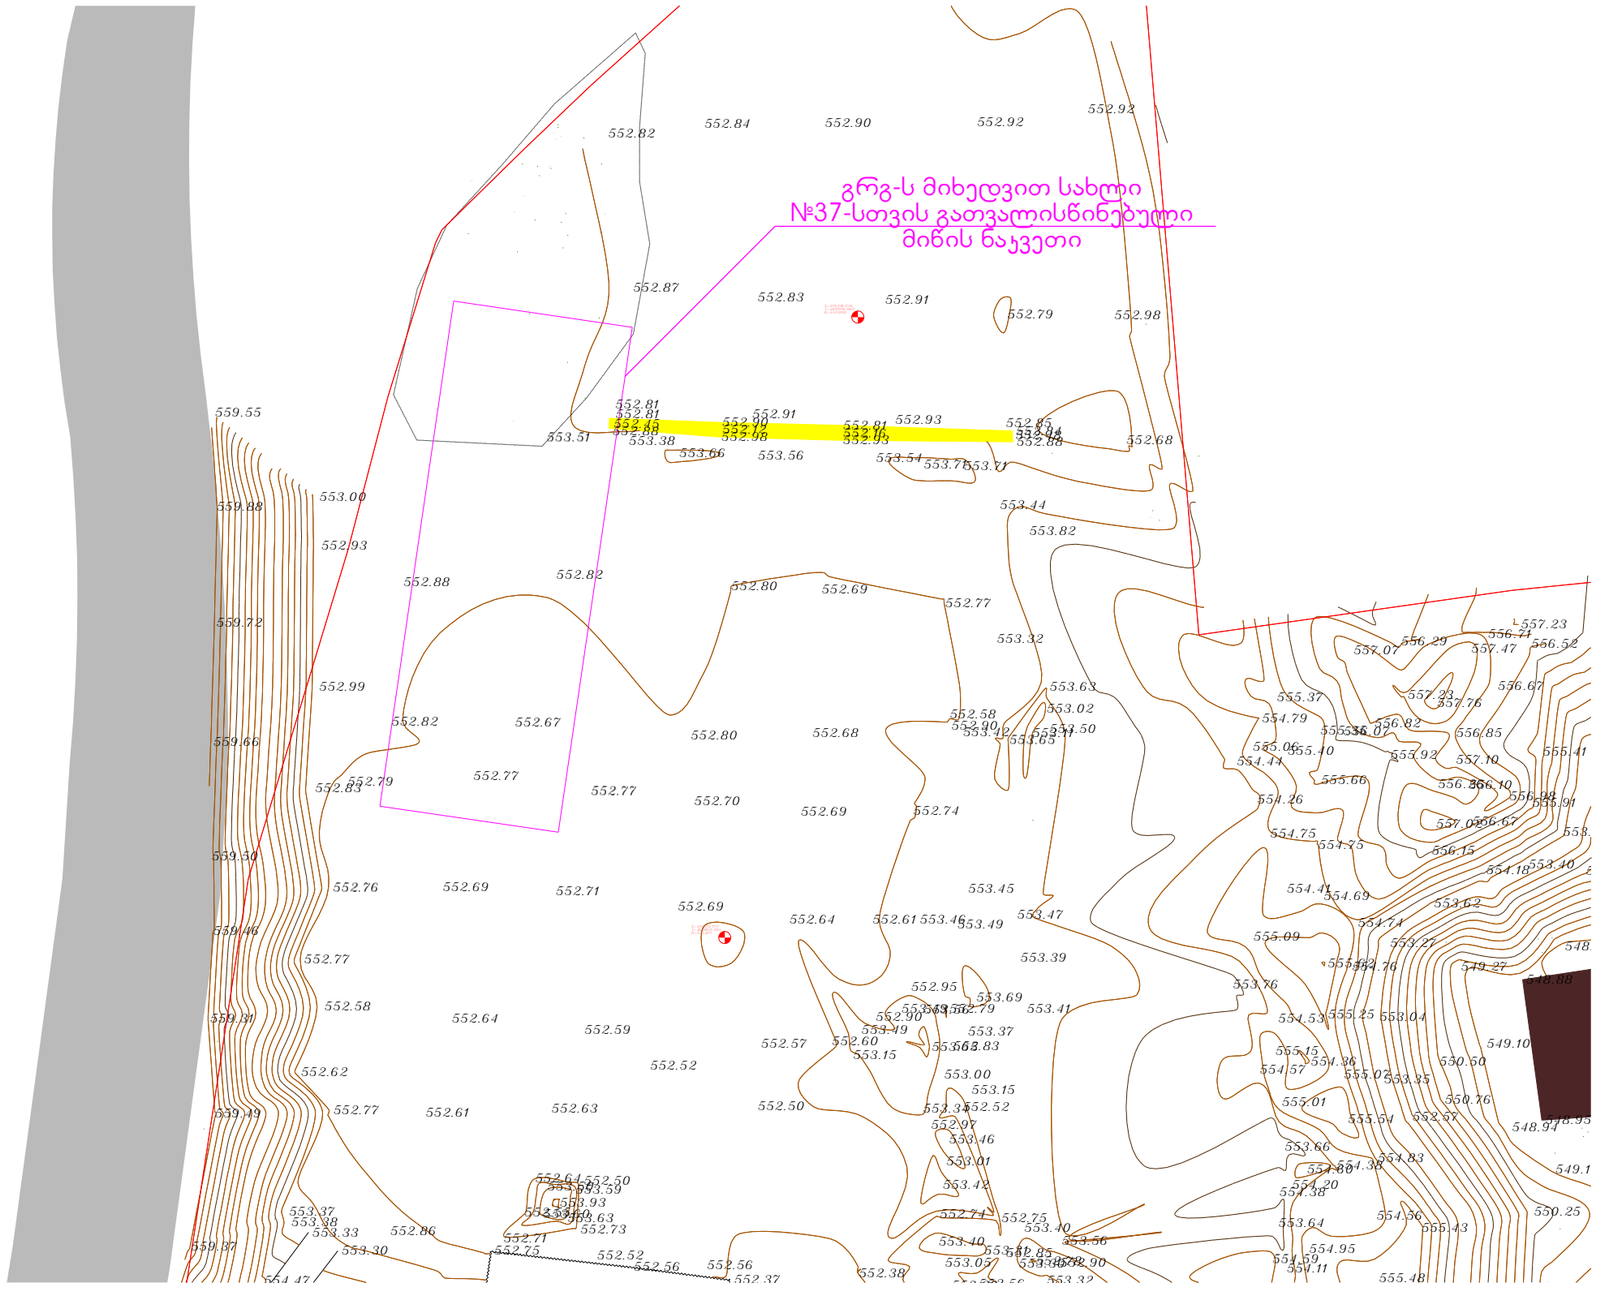

პირობითი აღნიშვნები

- საპროექტო ტერიტორია
- მთ. ჰორიზონტალი
- ჰორიზონტალი
- 467.05 მიწის ნიშნული
- ქედელი

შ. პ. ს. " L M C"	
დირექტორი	დ.ჩახვაშვილი
გეოდეზისტი	ნ.ბექურიძე
კამერალური დამუშავება	ნ.ბექურიძე
შეამოწმა	დ.უგრეხელიძე
დამკვეთი	დ.საგანელიძე