


ნახაზის დასახელება	ვიზუალიზაცია 0.000; -1.400; -2.800	დარეგისტრირებული №	ფორმატი A2
მასშტაბი	1:200	სტადია	ფ.პ.

მშენებლობის სახელწოდება	ფ.პ.ს. "ერთიან დაკვალიფიკაციის"		
ობიექტის სახელწოდება	დიდი დიღომი		
ნახაზის სახელწოდება	ვიზუალიზაცია		
ავტორი	დ. ჯაფარიძე	ი. ხვთისი	დ. ჯანჯიკაშვილი
პროექტირების სტადია			


Max+ Company
ფ.პ.ს "ეს მაქს +"
406026713

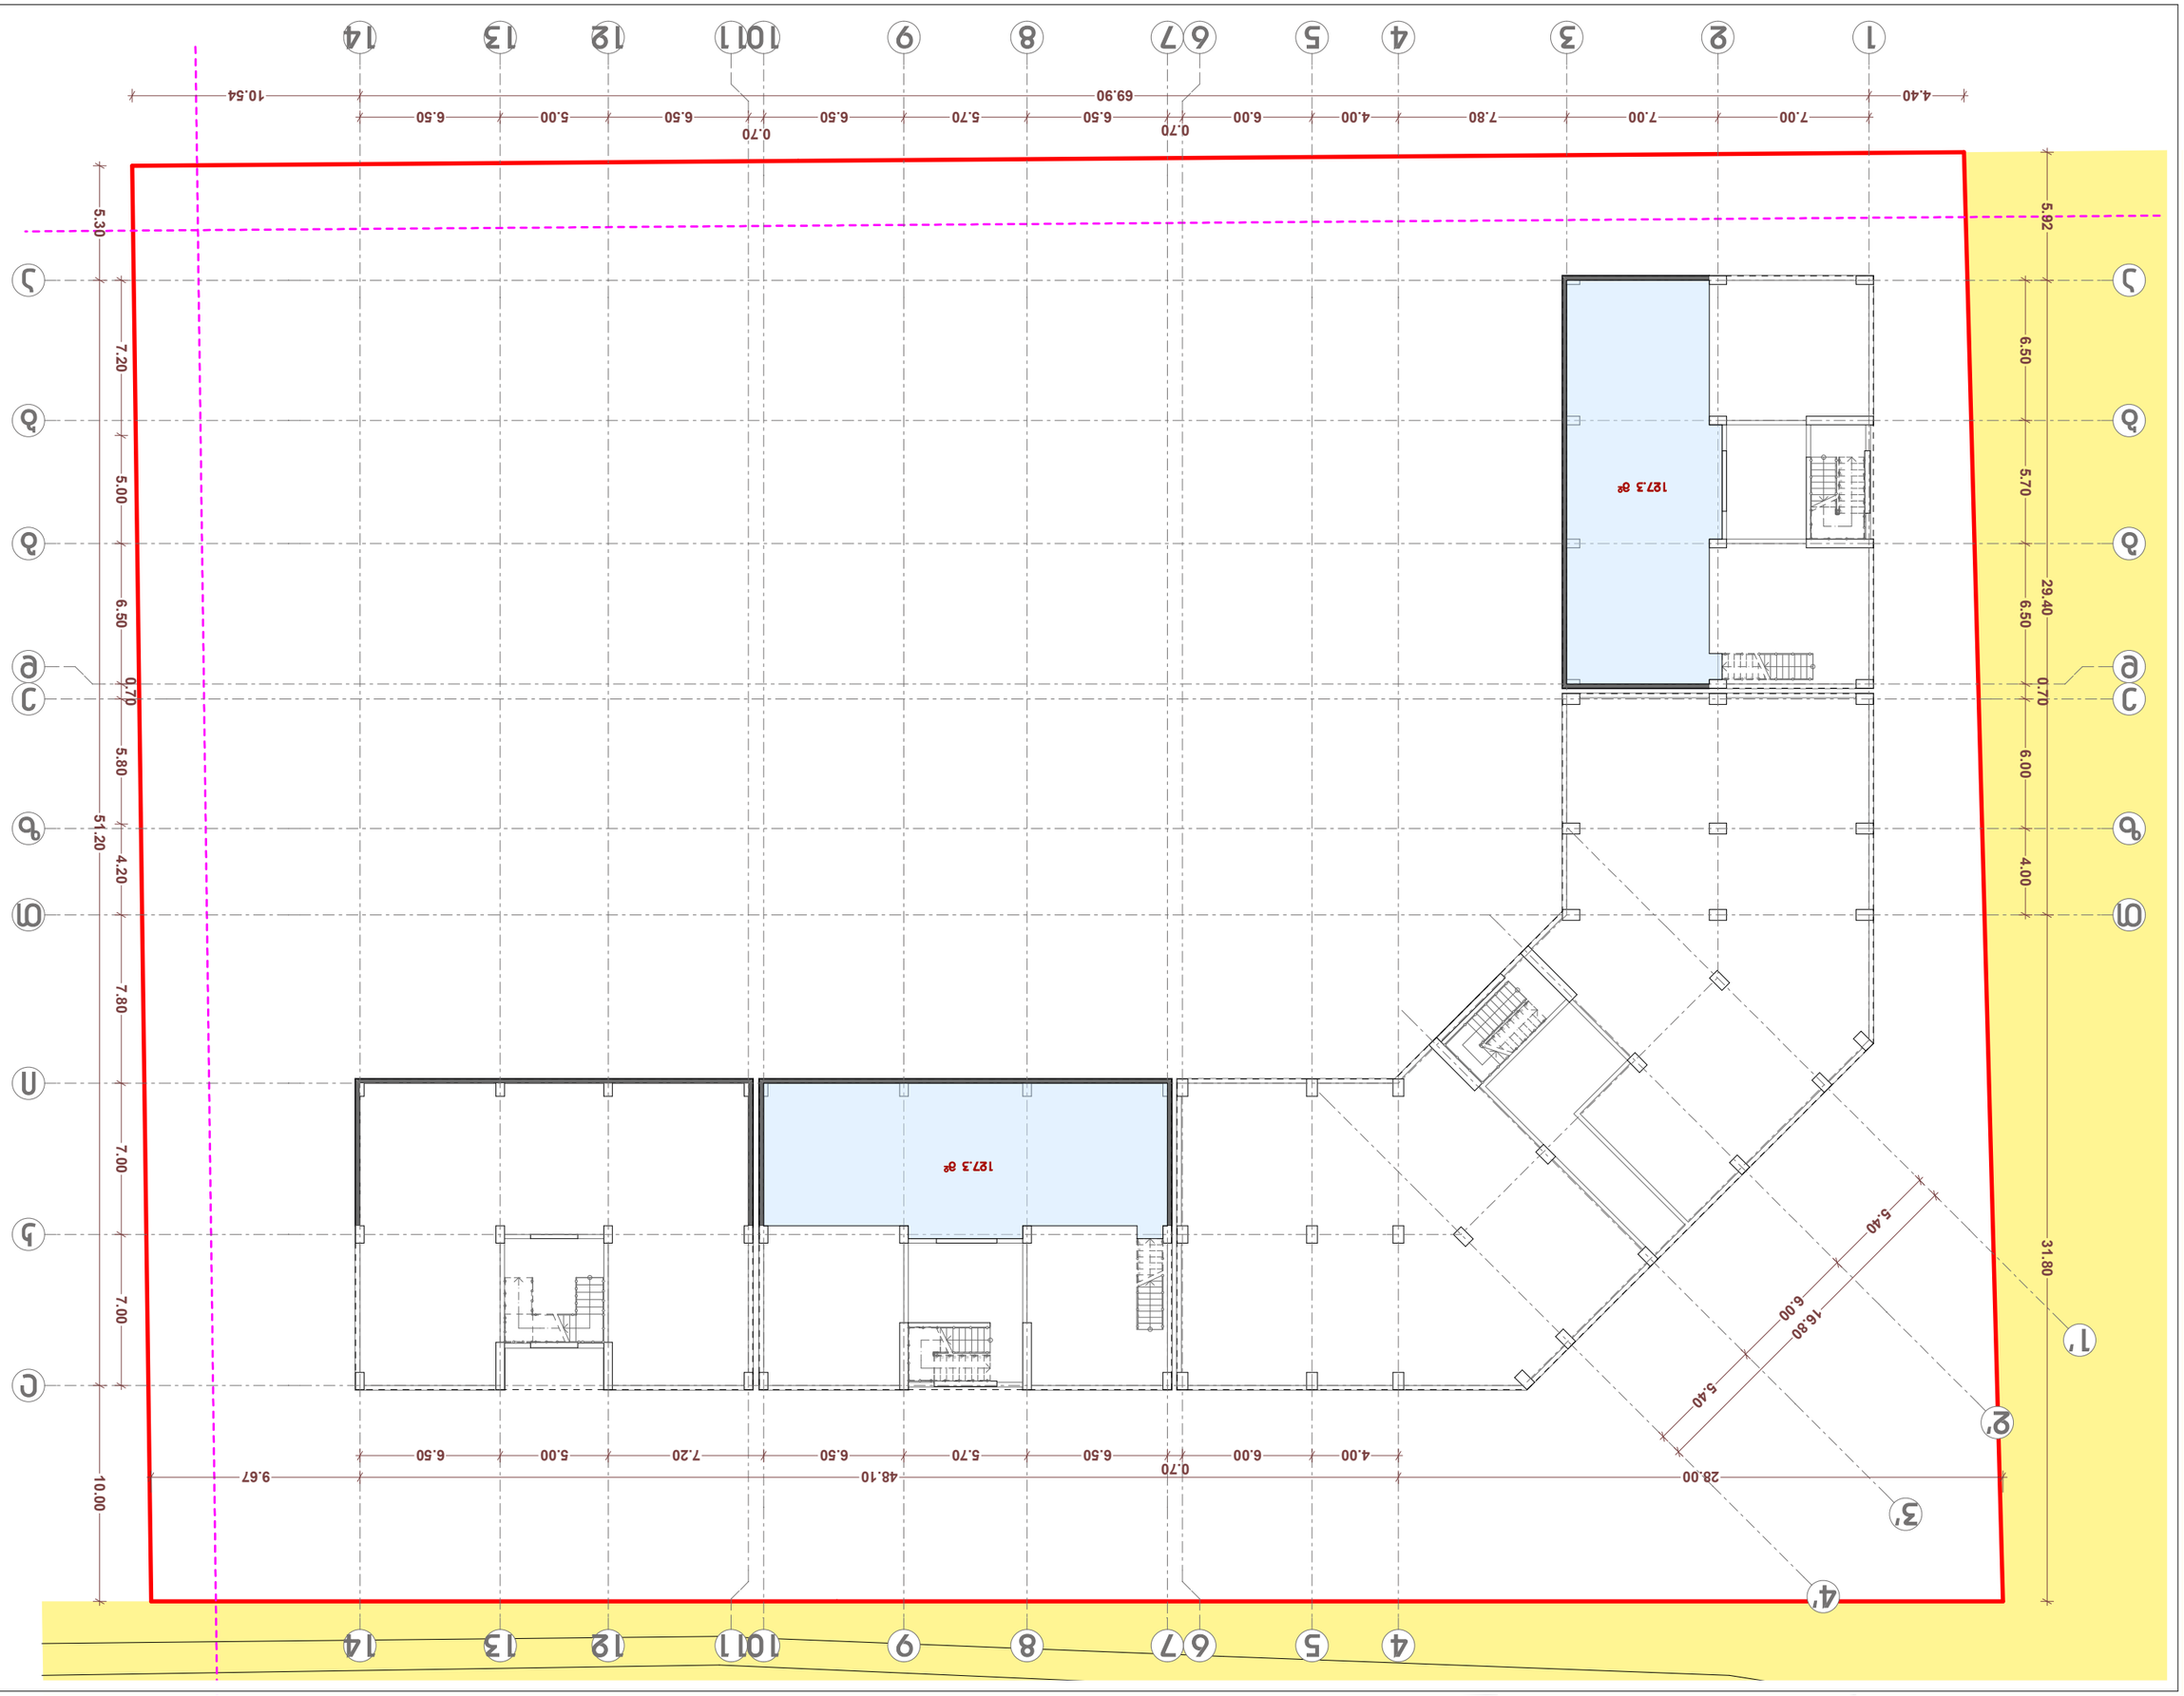





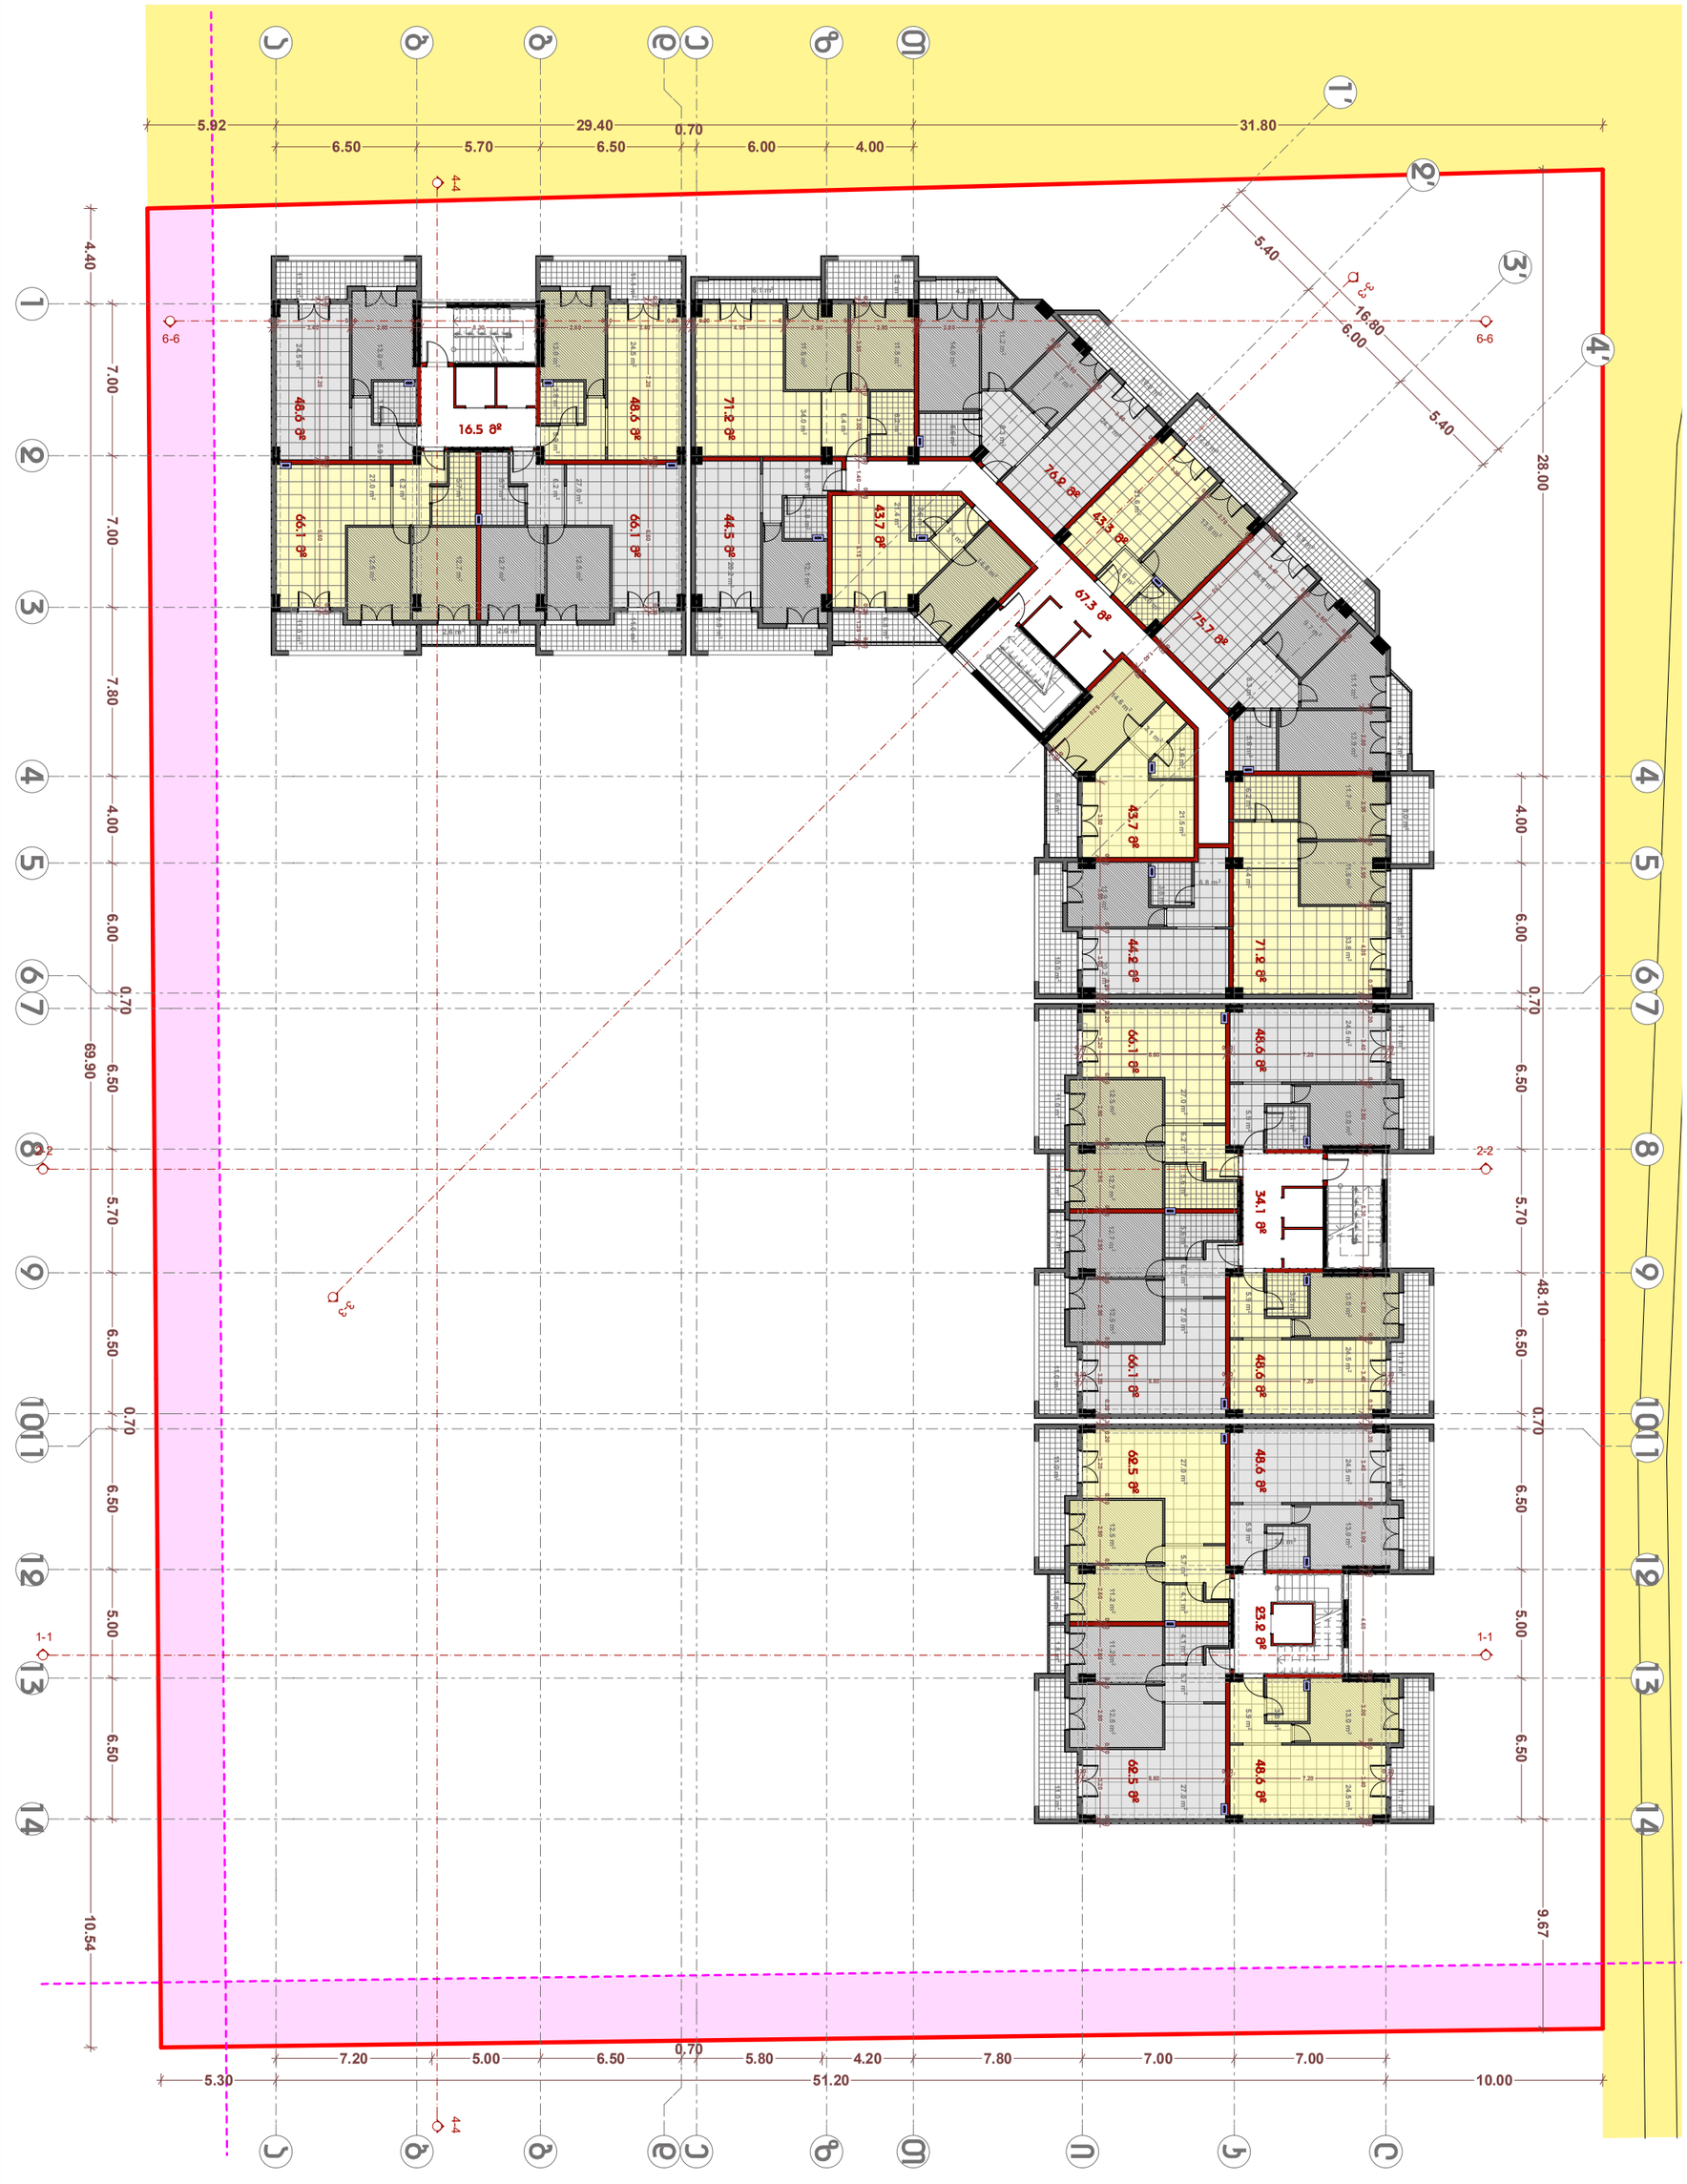

	თანამდებობა	გვარი	ხელმოწერა
iMax+ Company			
	დირექტორი	დ. შავთვალაძე	
შ.პ.ს "აი მაქს +" 406026713	არქიტექტორი	ი. ხავთასი	
	არქიტექტორი	დ. მუნჯიშვილი	


დამკვეთი	შ.პ.ს. "როიალ დეველოპმენტი"	მასშტაბი	ნახაზის დასახელება
მისამართი	დიდი დიღომი	1:200	გეგმა ნიშნულებზე 4.20; 7.40; 10.60; 13.80; 17.00; 20.20; 23.40; 26.60
პროექტის სახელი		სტადია	ფურცლის № / ფორმატი
მრავალბინიანი საცხოვრებელი სახლი		მ.პ.	A2

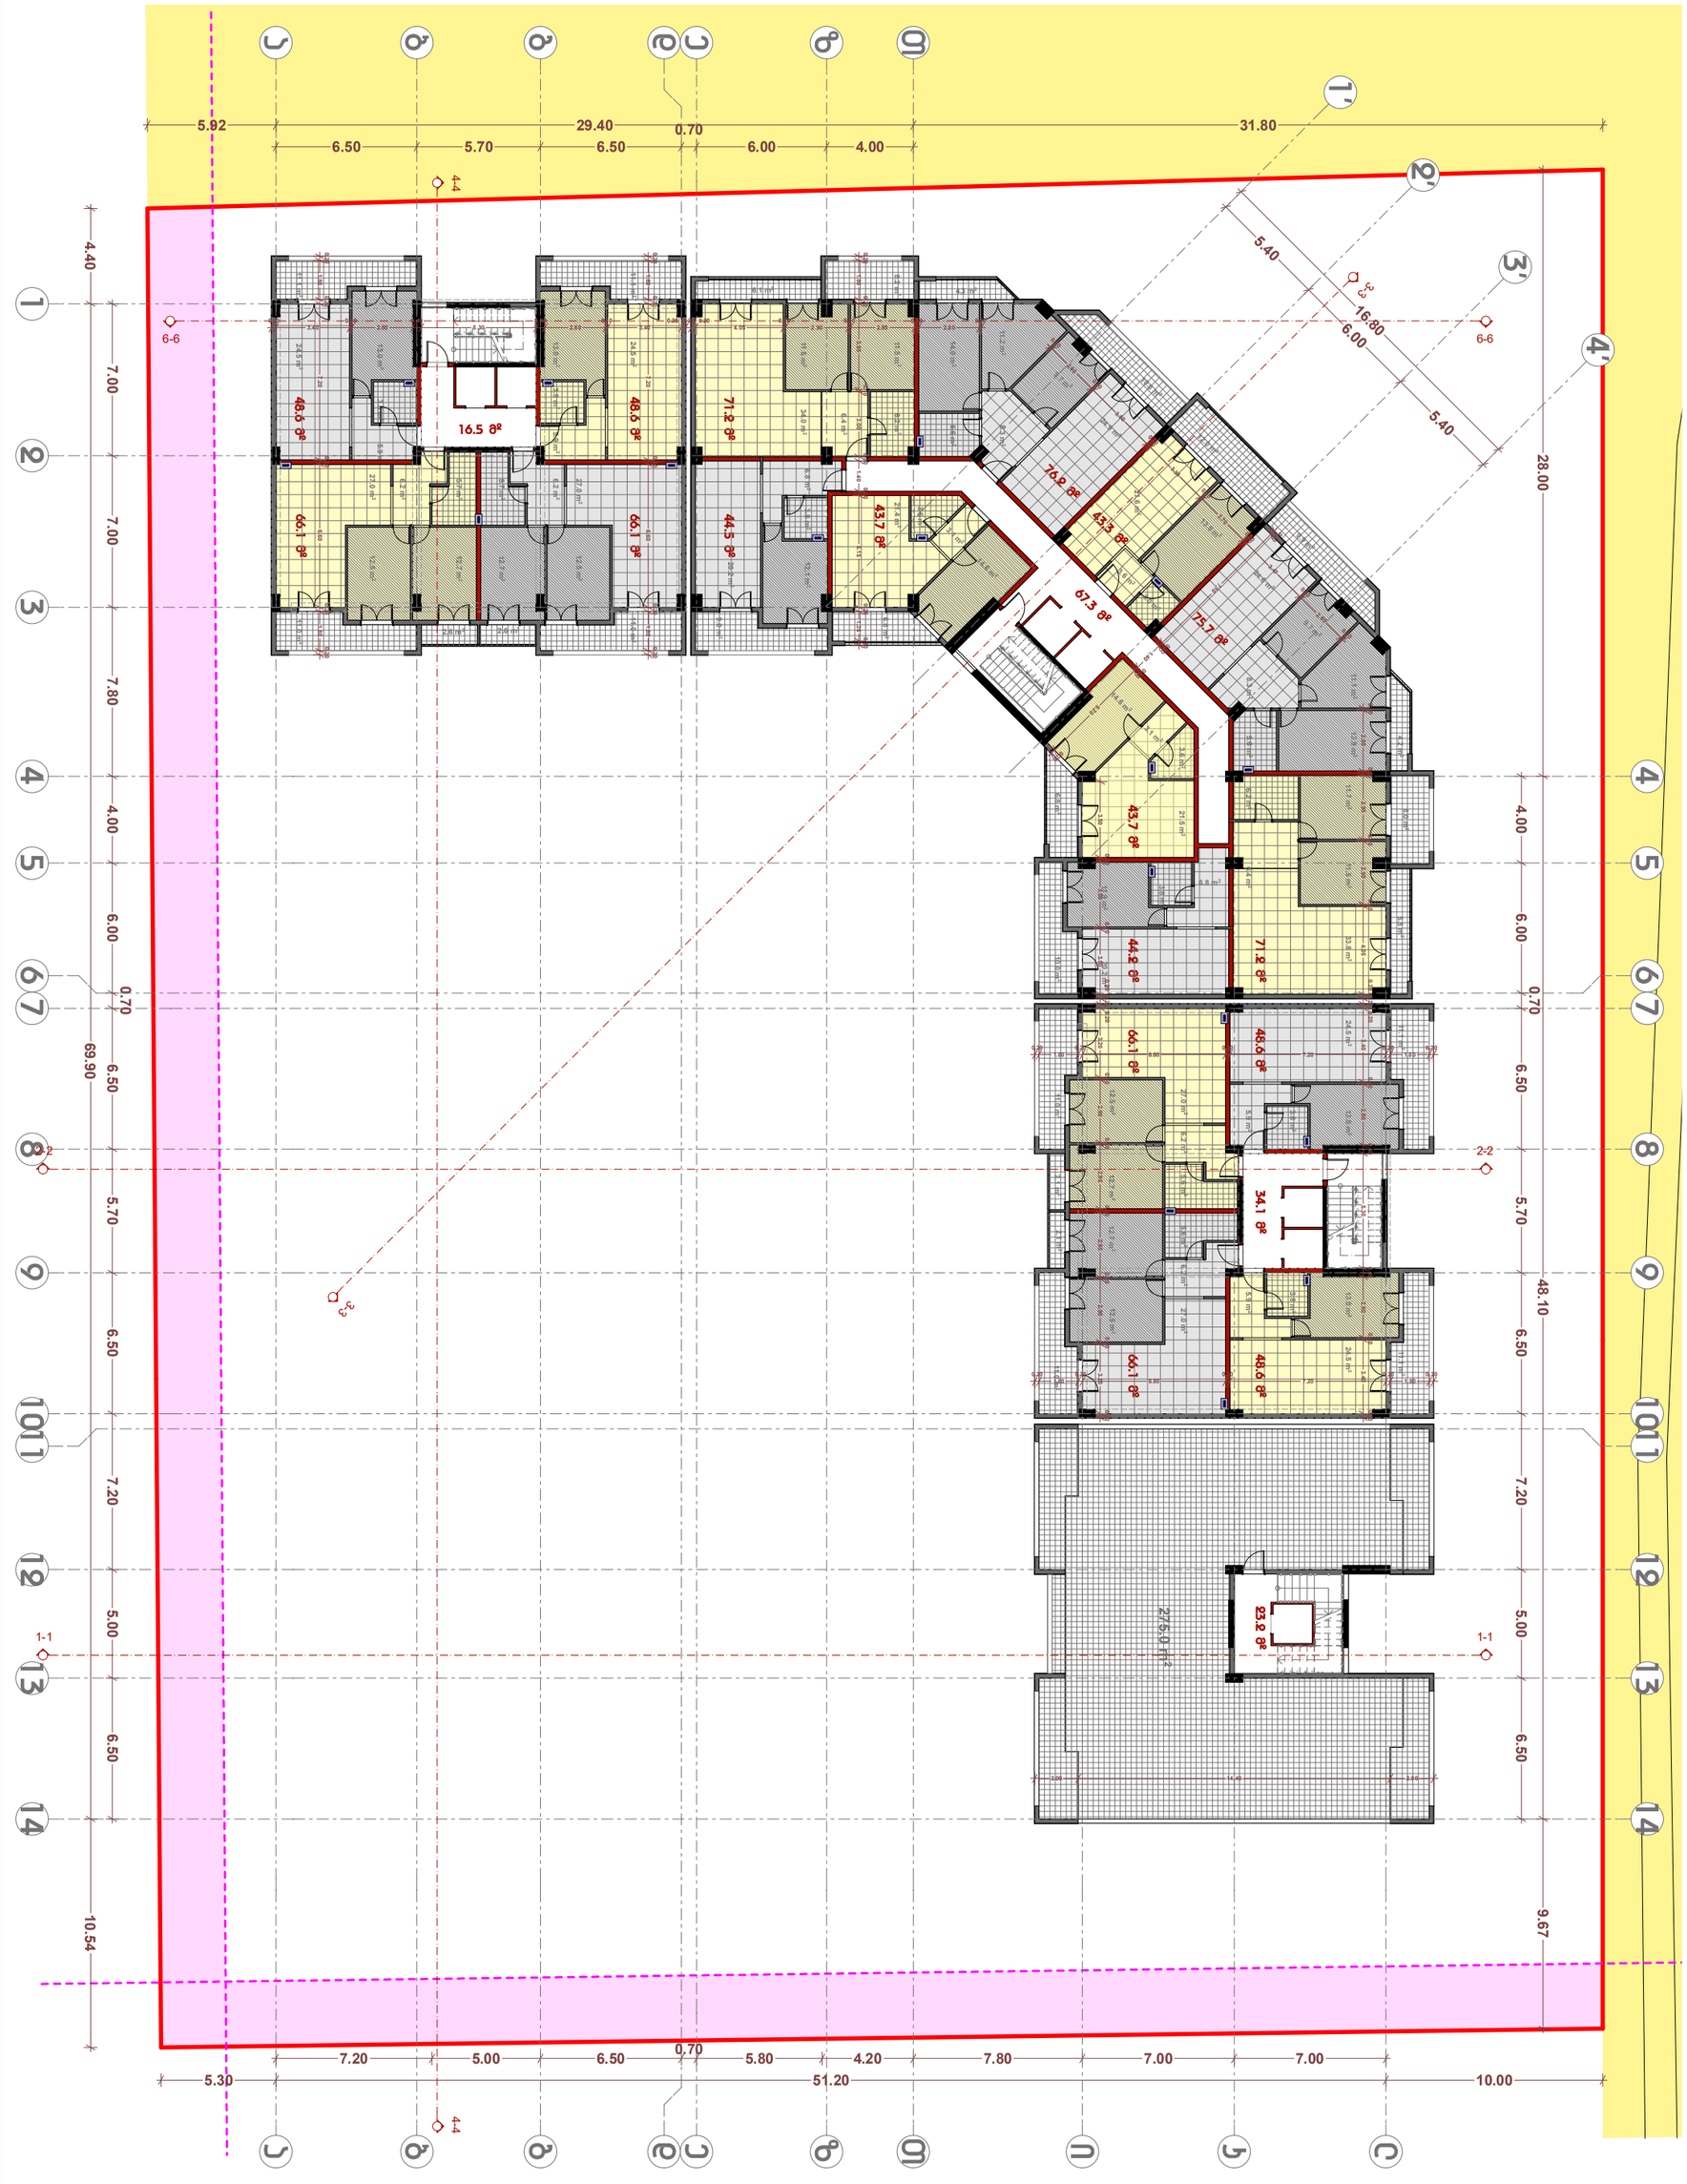


	თანამდებობა	გვარი	ხელმოწერა
iMax+ Company			
	დირექტორი	დ. შავთვალაძე	
შ.პ.ს "აი მაქს +" 406026713	არქიტექტორი	ი. ხავთასი	
	არქიტექტორი	დ. მუნჯიშვილი	

დამკვეთი	შ.პ.ს. "როიალ დეველოპმენტი"
მისამართი	დიდი დიღომი
პროექტის სახელი	მრავალბინიანი საცხოვრებელი სახლი

მასშტაბი	ნახაზის დასახელება	
1:200	გეგმა ნიშნულზე 29.80	
სტადია	ფურცლის №	ფორმატი
მ.პ.		A2

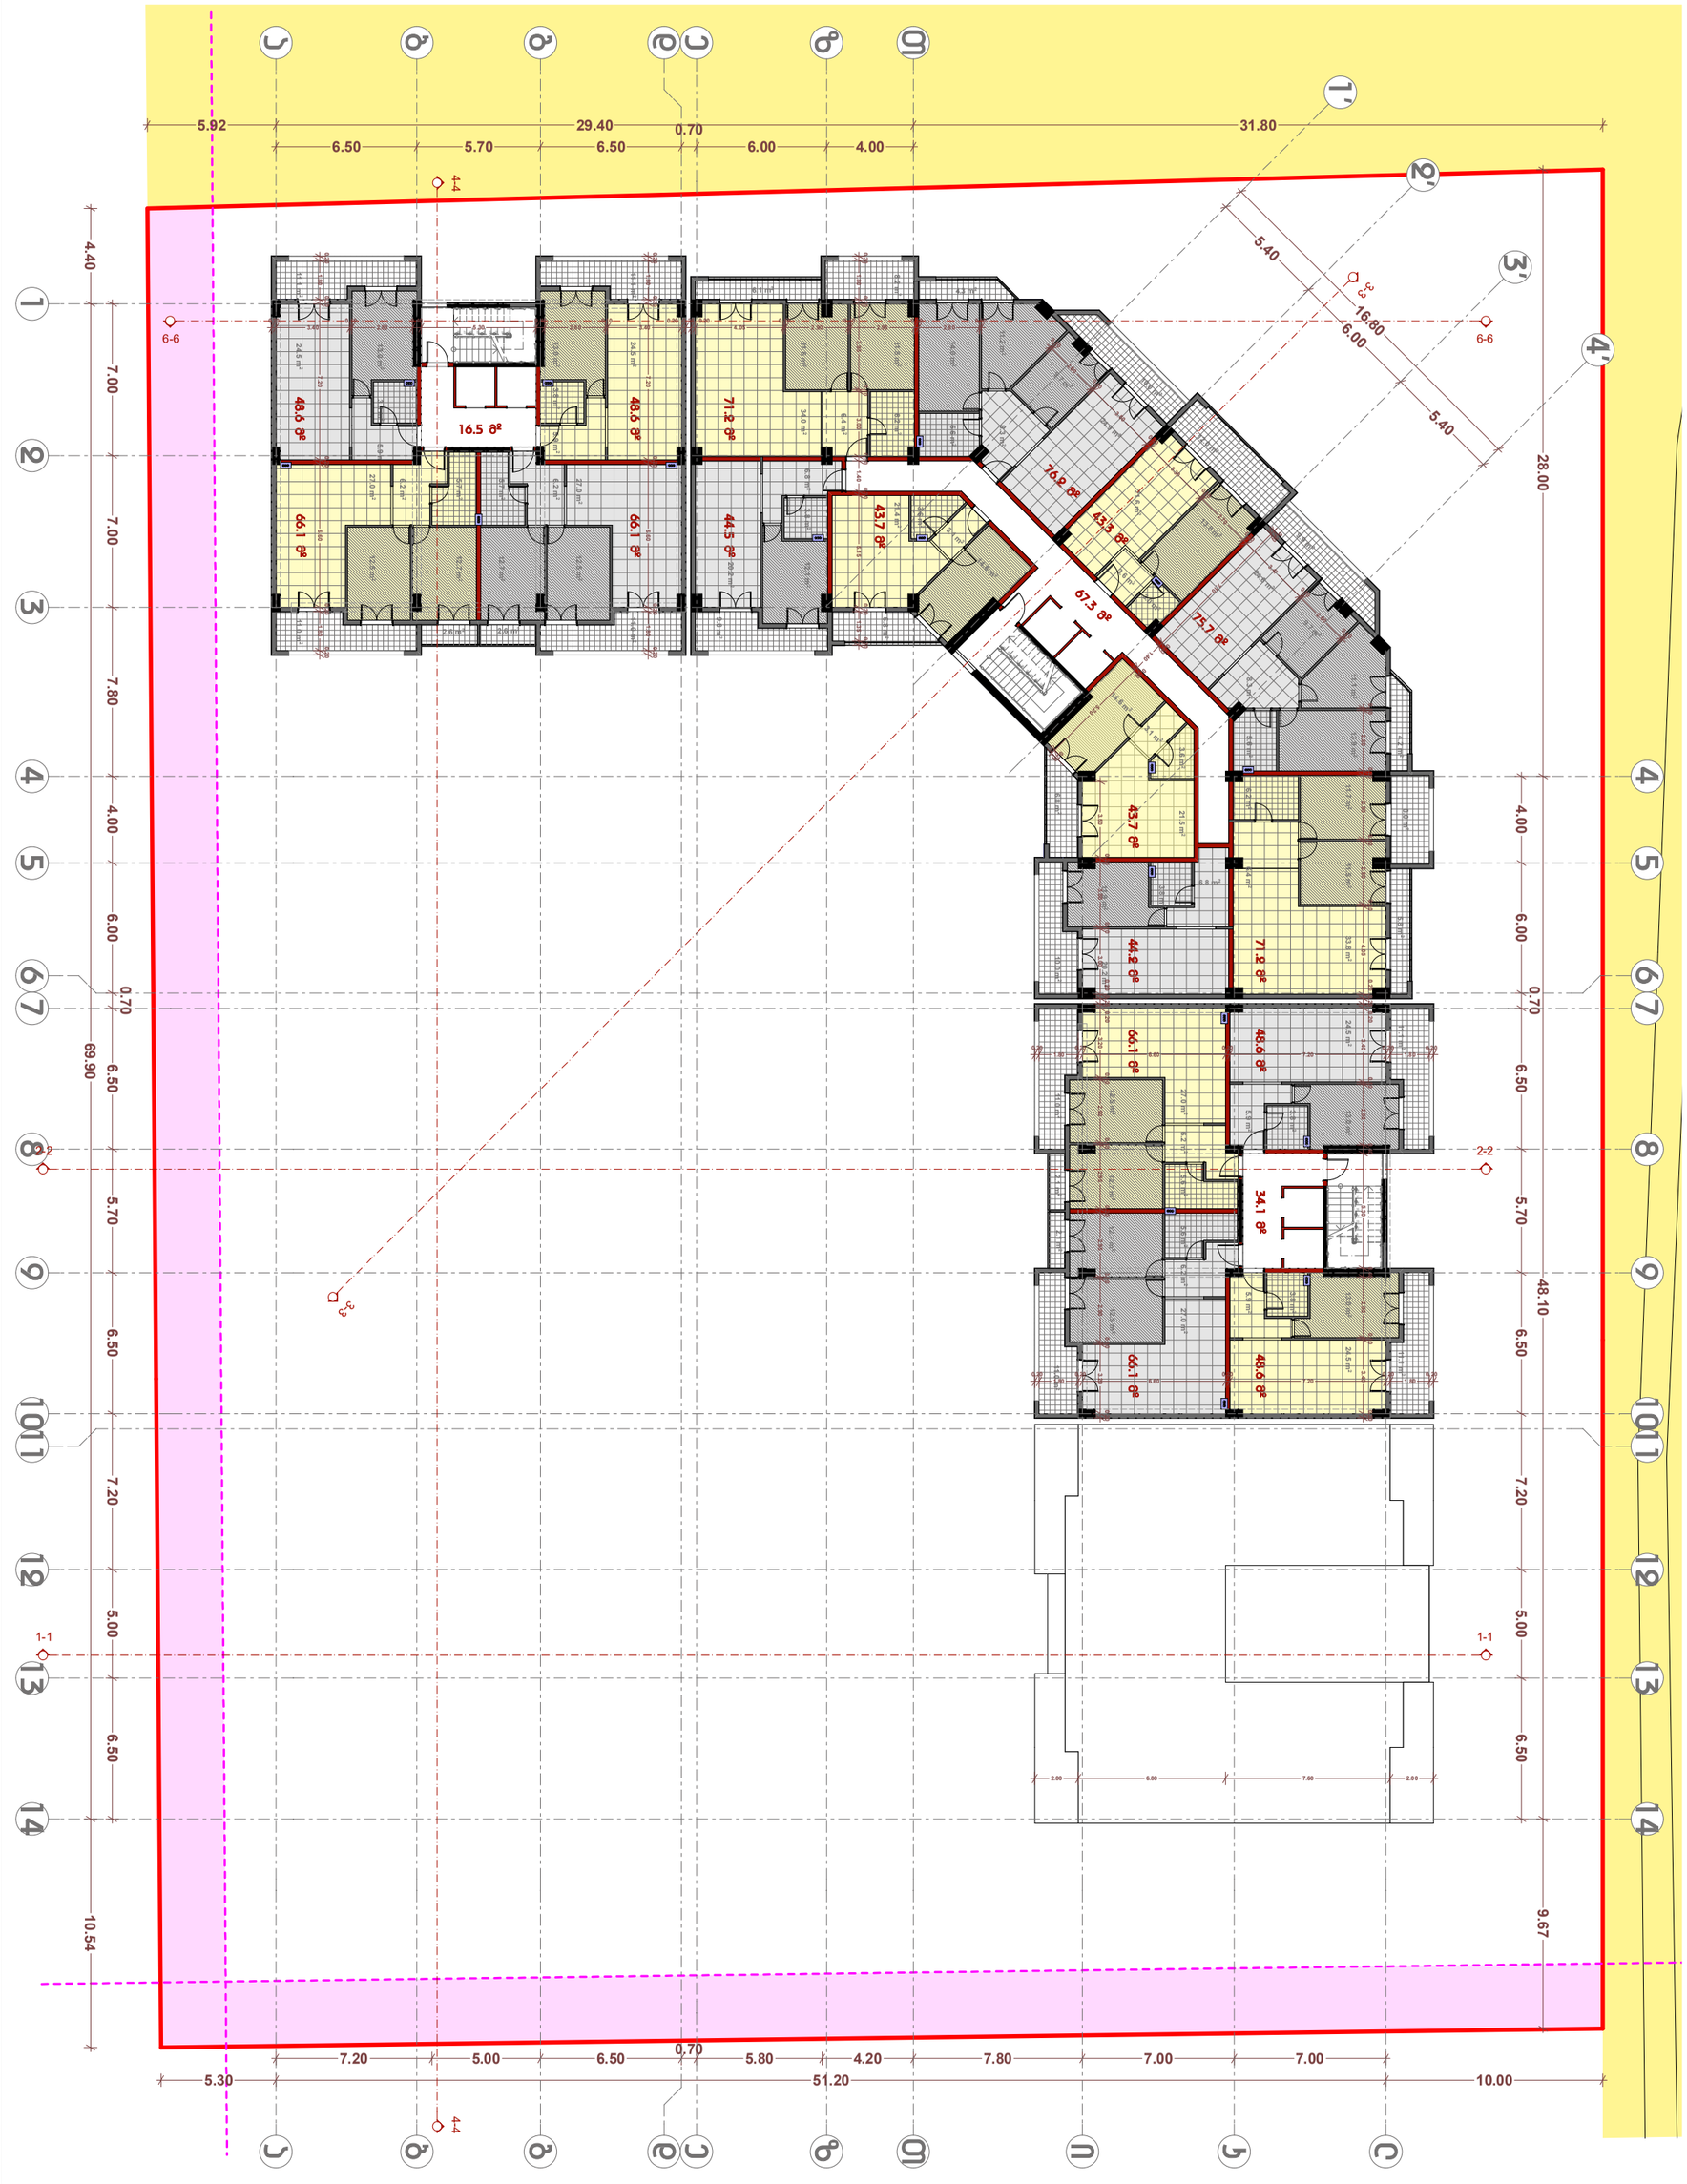

iMax+ Company	თანამდებობა	გვარი	ხელმოწერა	დამკვეთი	შ.პ.ს. "როიალ დეველოპმენტი"	მასშტაბი	ნახაზის დასახელება
				მისამართი	დიდი დიღომი	1:200	გეგმა ნიშნულზე 33.00
შ.პ.ს "აი მაქს +" 406026713	დირექტორი	დ. შავთვალაძე		პროექტის სახელი		სტადია	ფურცლის № / ფორმატი
	არქიტექტორი	ი. ხავთასი		მრავალბინიანი საცხოვრებელი სახლი		მ.პ.	A2
	არქიტექტორი						

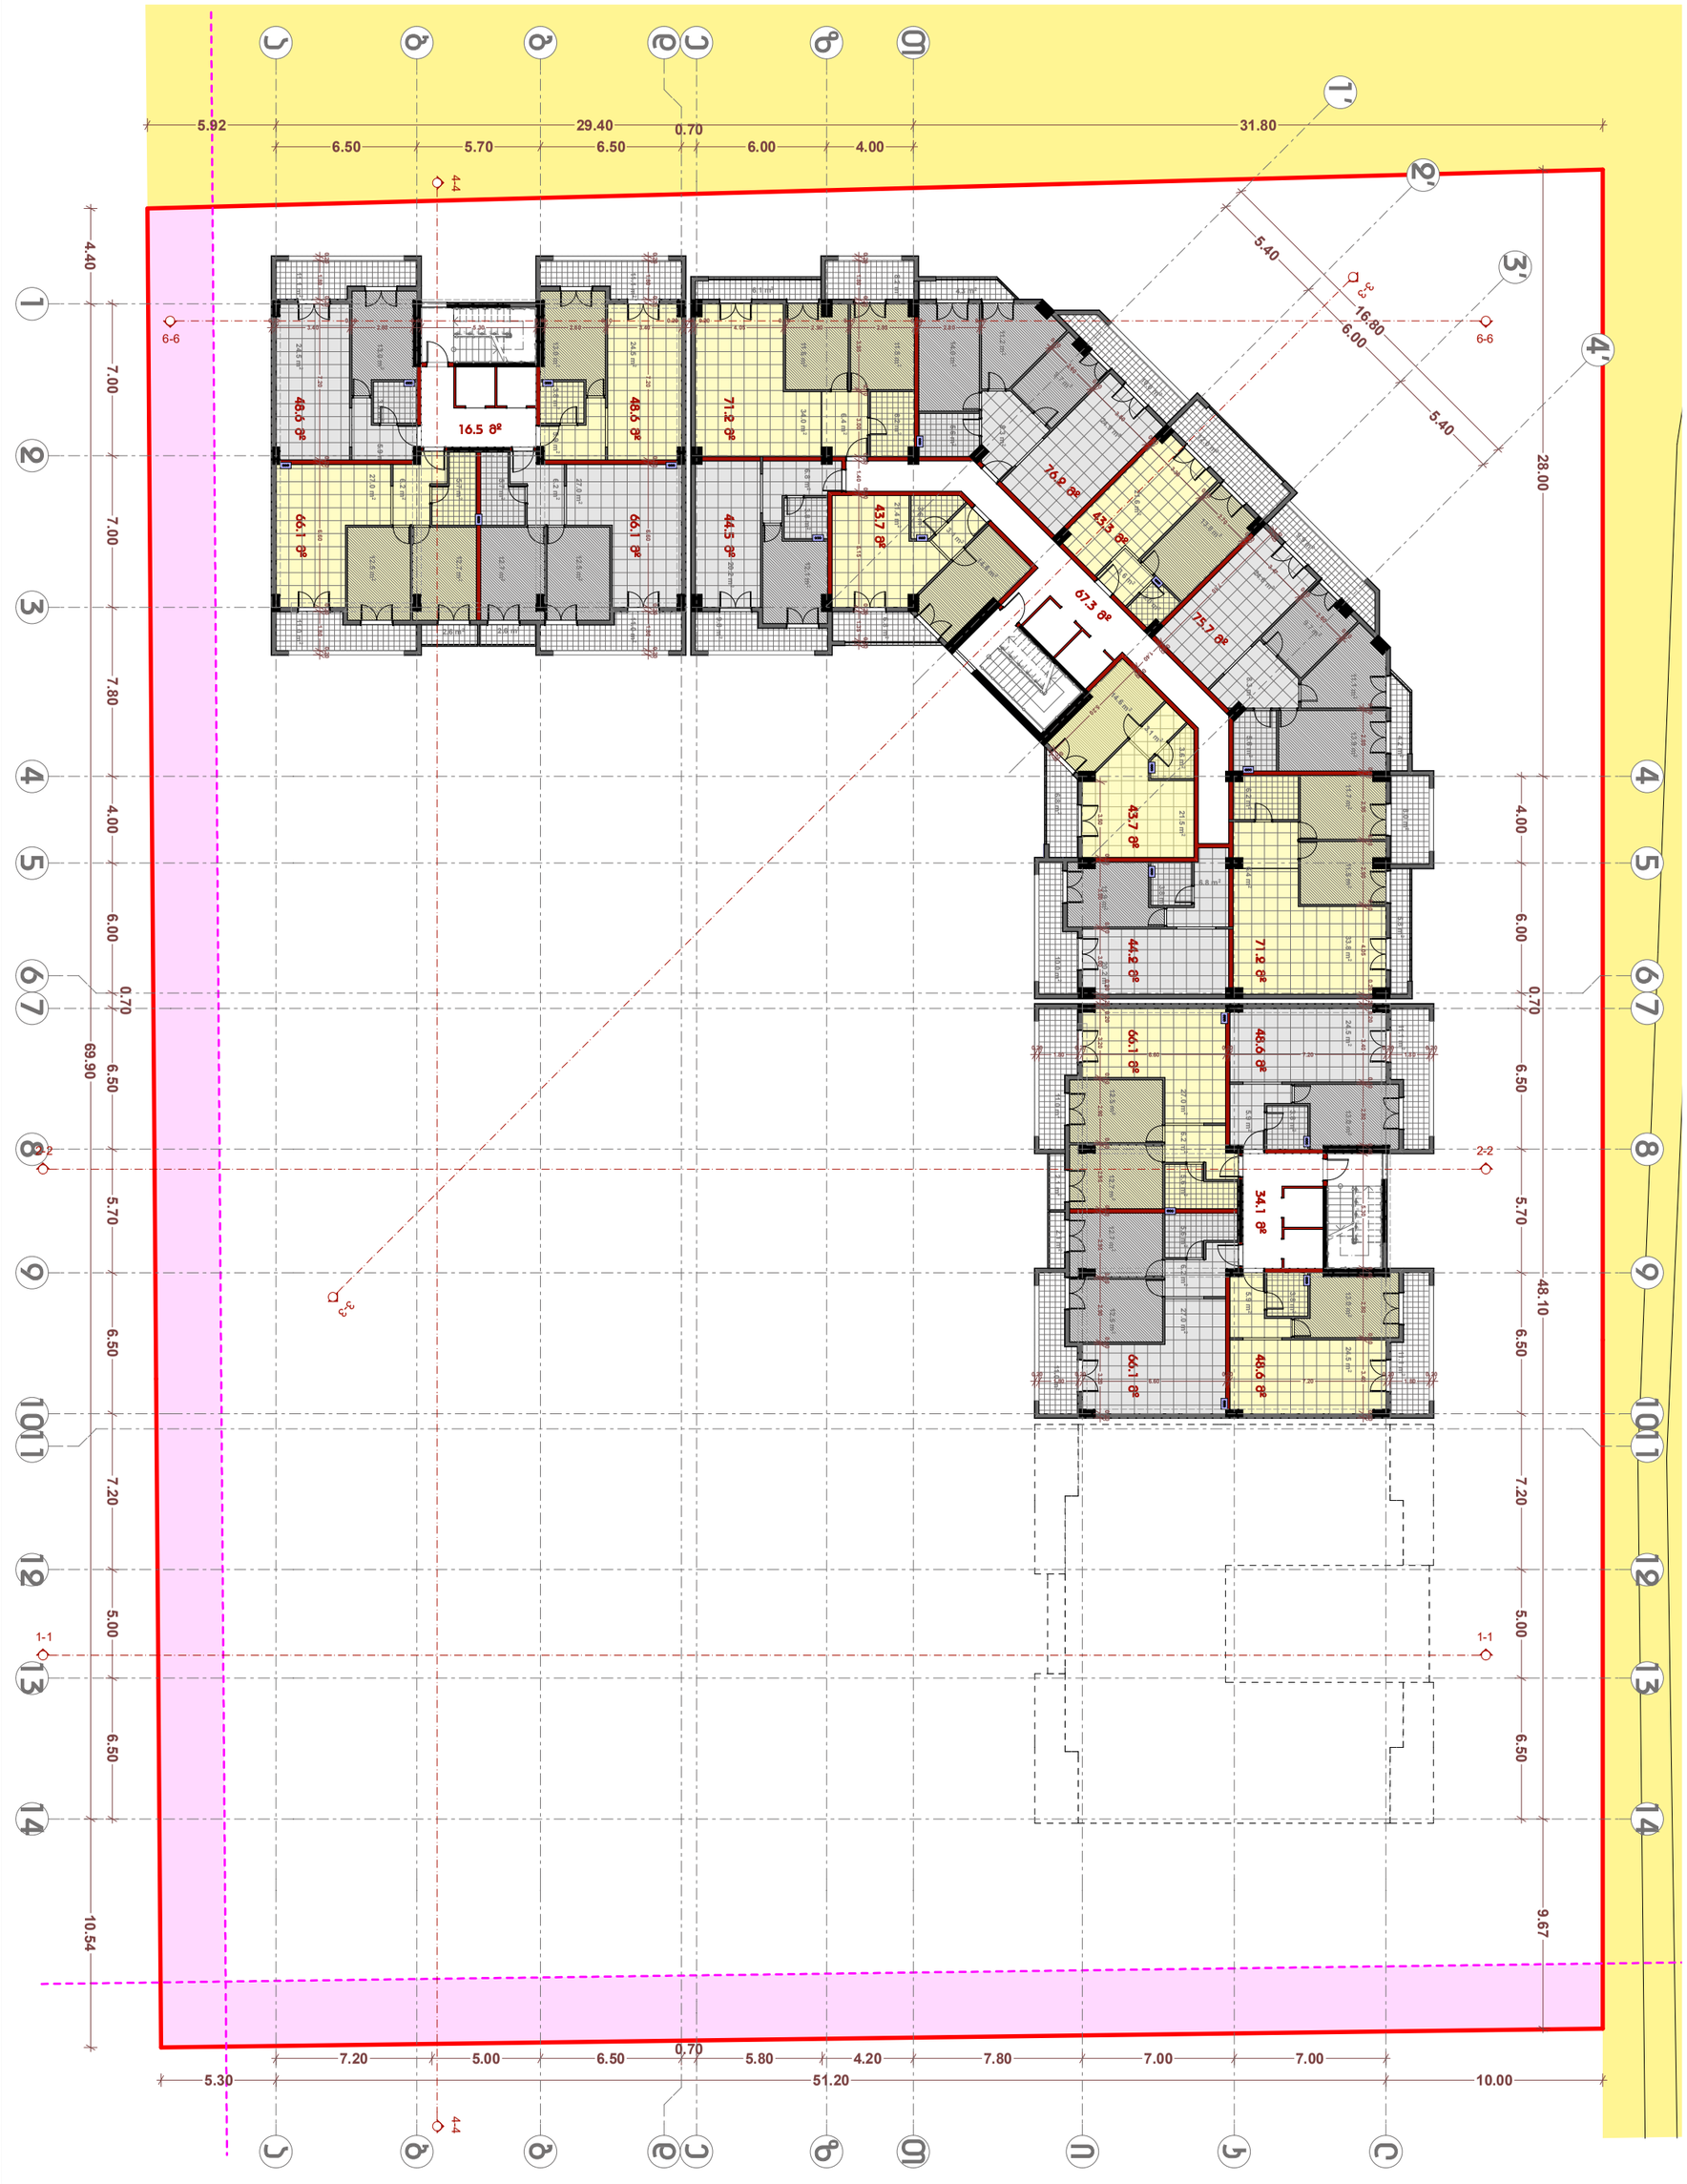


iMax+ Company	თანამდებობა	გვარი	ხელმოწერა	დამკვეთი	შ.პ.ს. "როიალ დეველოპმენტი"	მასშტაბი	ნახაზის დასახელება
				მისამართი	დიდი დიღომი	1:200	გეგმა ნიშნულზე 36.20
	დირექტორი	დ. შავთვალაძე					
შ.პ.ს "აი მაქს +" 406026713	არქიტექტორი	ი. ხავთასი		პროექტის სახელი		სტადია	ფურცლის № / ფორმატი
	არქიტექტორი			მრავალბინიანი საცხოვრებელი სახლი		მ.პ.	A2



Company Max+
ა.ა.ს.ი.პ. მაქს +
406026713

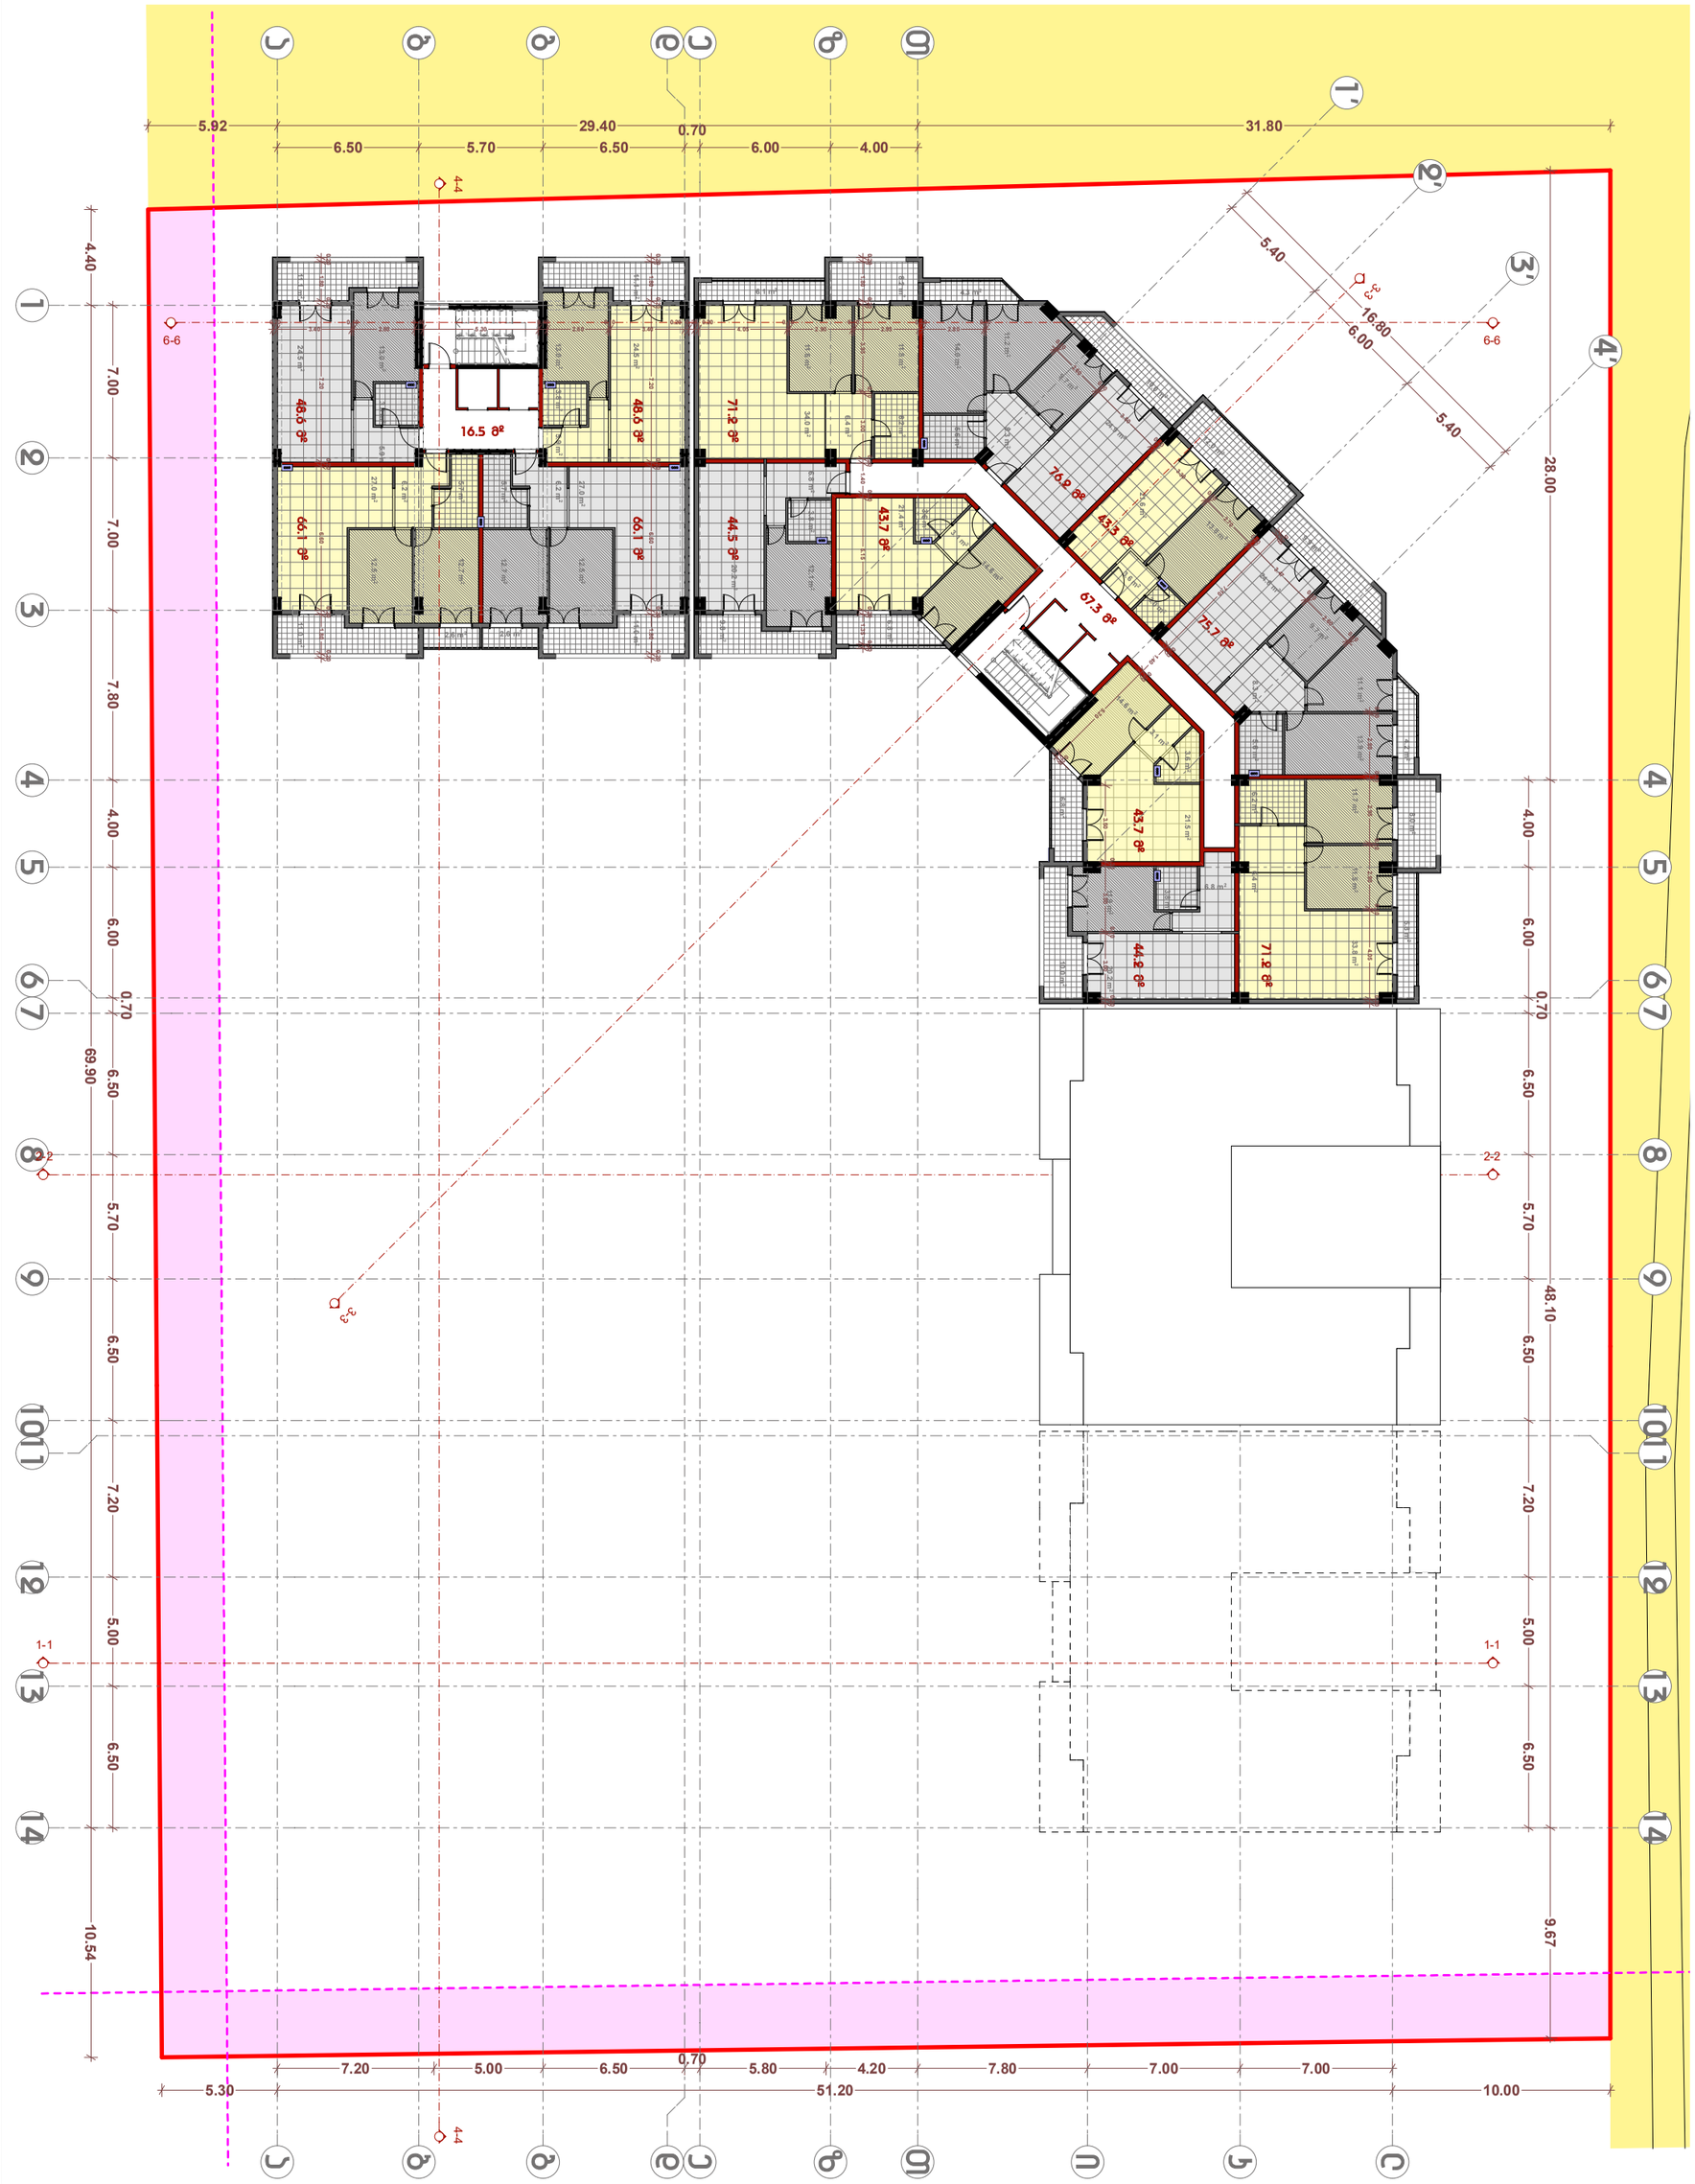



	თანამდებობა	გვარი	ხელმოწერა
iMax+ Company			
	დირექტორი	დ. შავთვალაძე	
შ.პ.ს "აი მაქს +" 406026713	არქიტექტორი	ი. ხავთასი	
	არქიტექტორი		

დამკვეთი	შ.პ.ს. "როიალ დეველოპმენტი"
მისამართი	დიდი დიღომი
პროექტის სახელი	მრავალბინიანი საცხოვრებელი სახლი

მასშტაბი	ნახაზის დასახელება	
1:200	გეგმა ნიშნულზე 42.60	
სტადია	ფურცლის №	ფორმატი
მ.პ.		A2



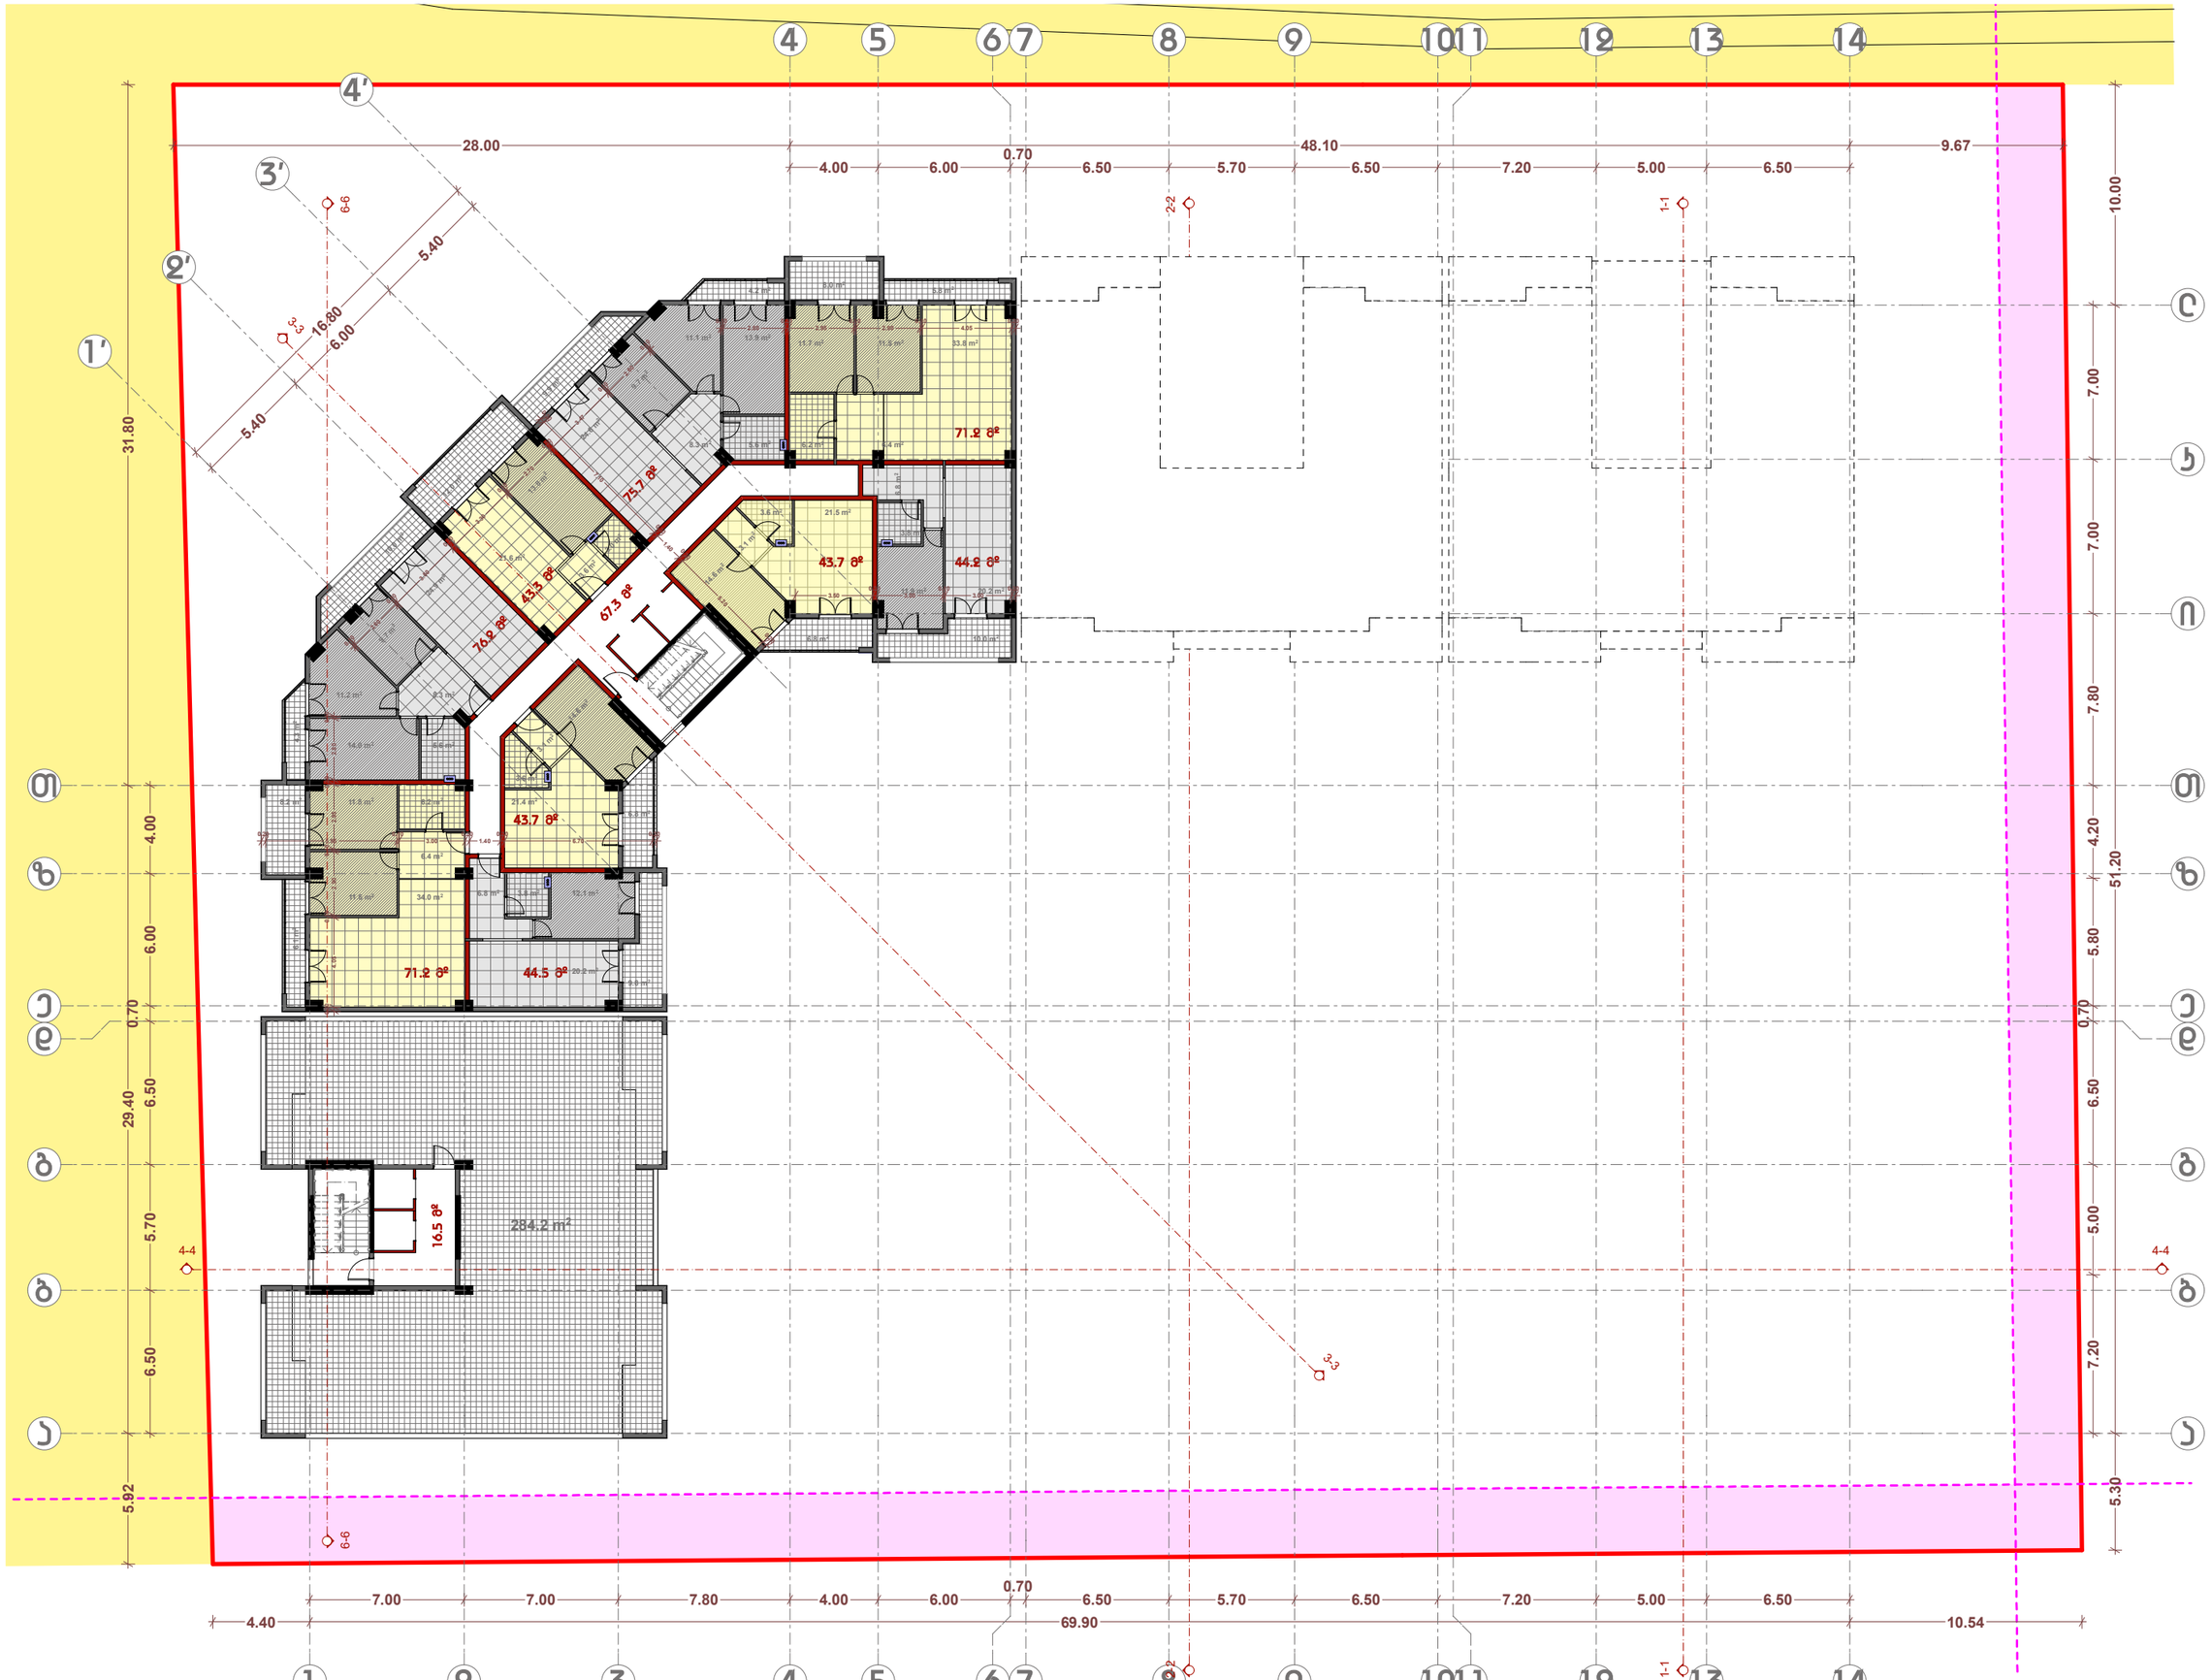

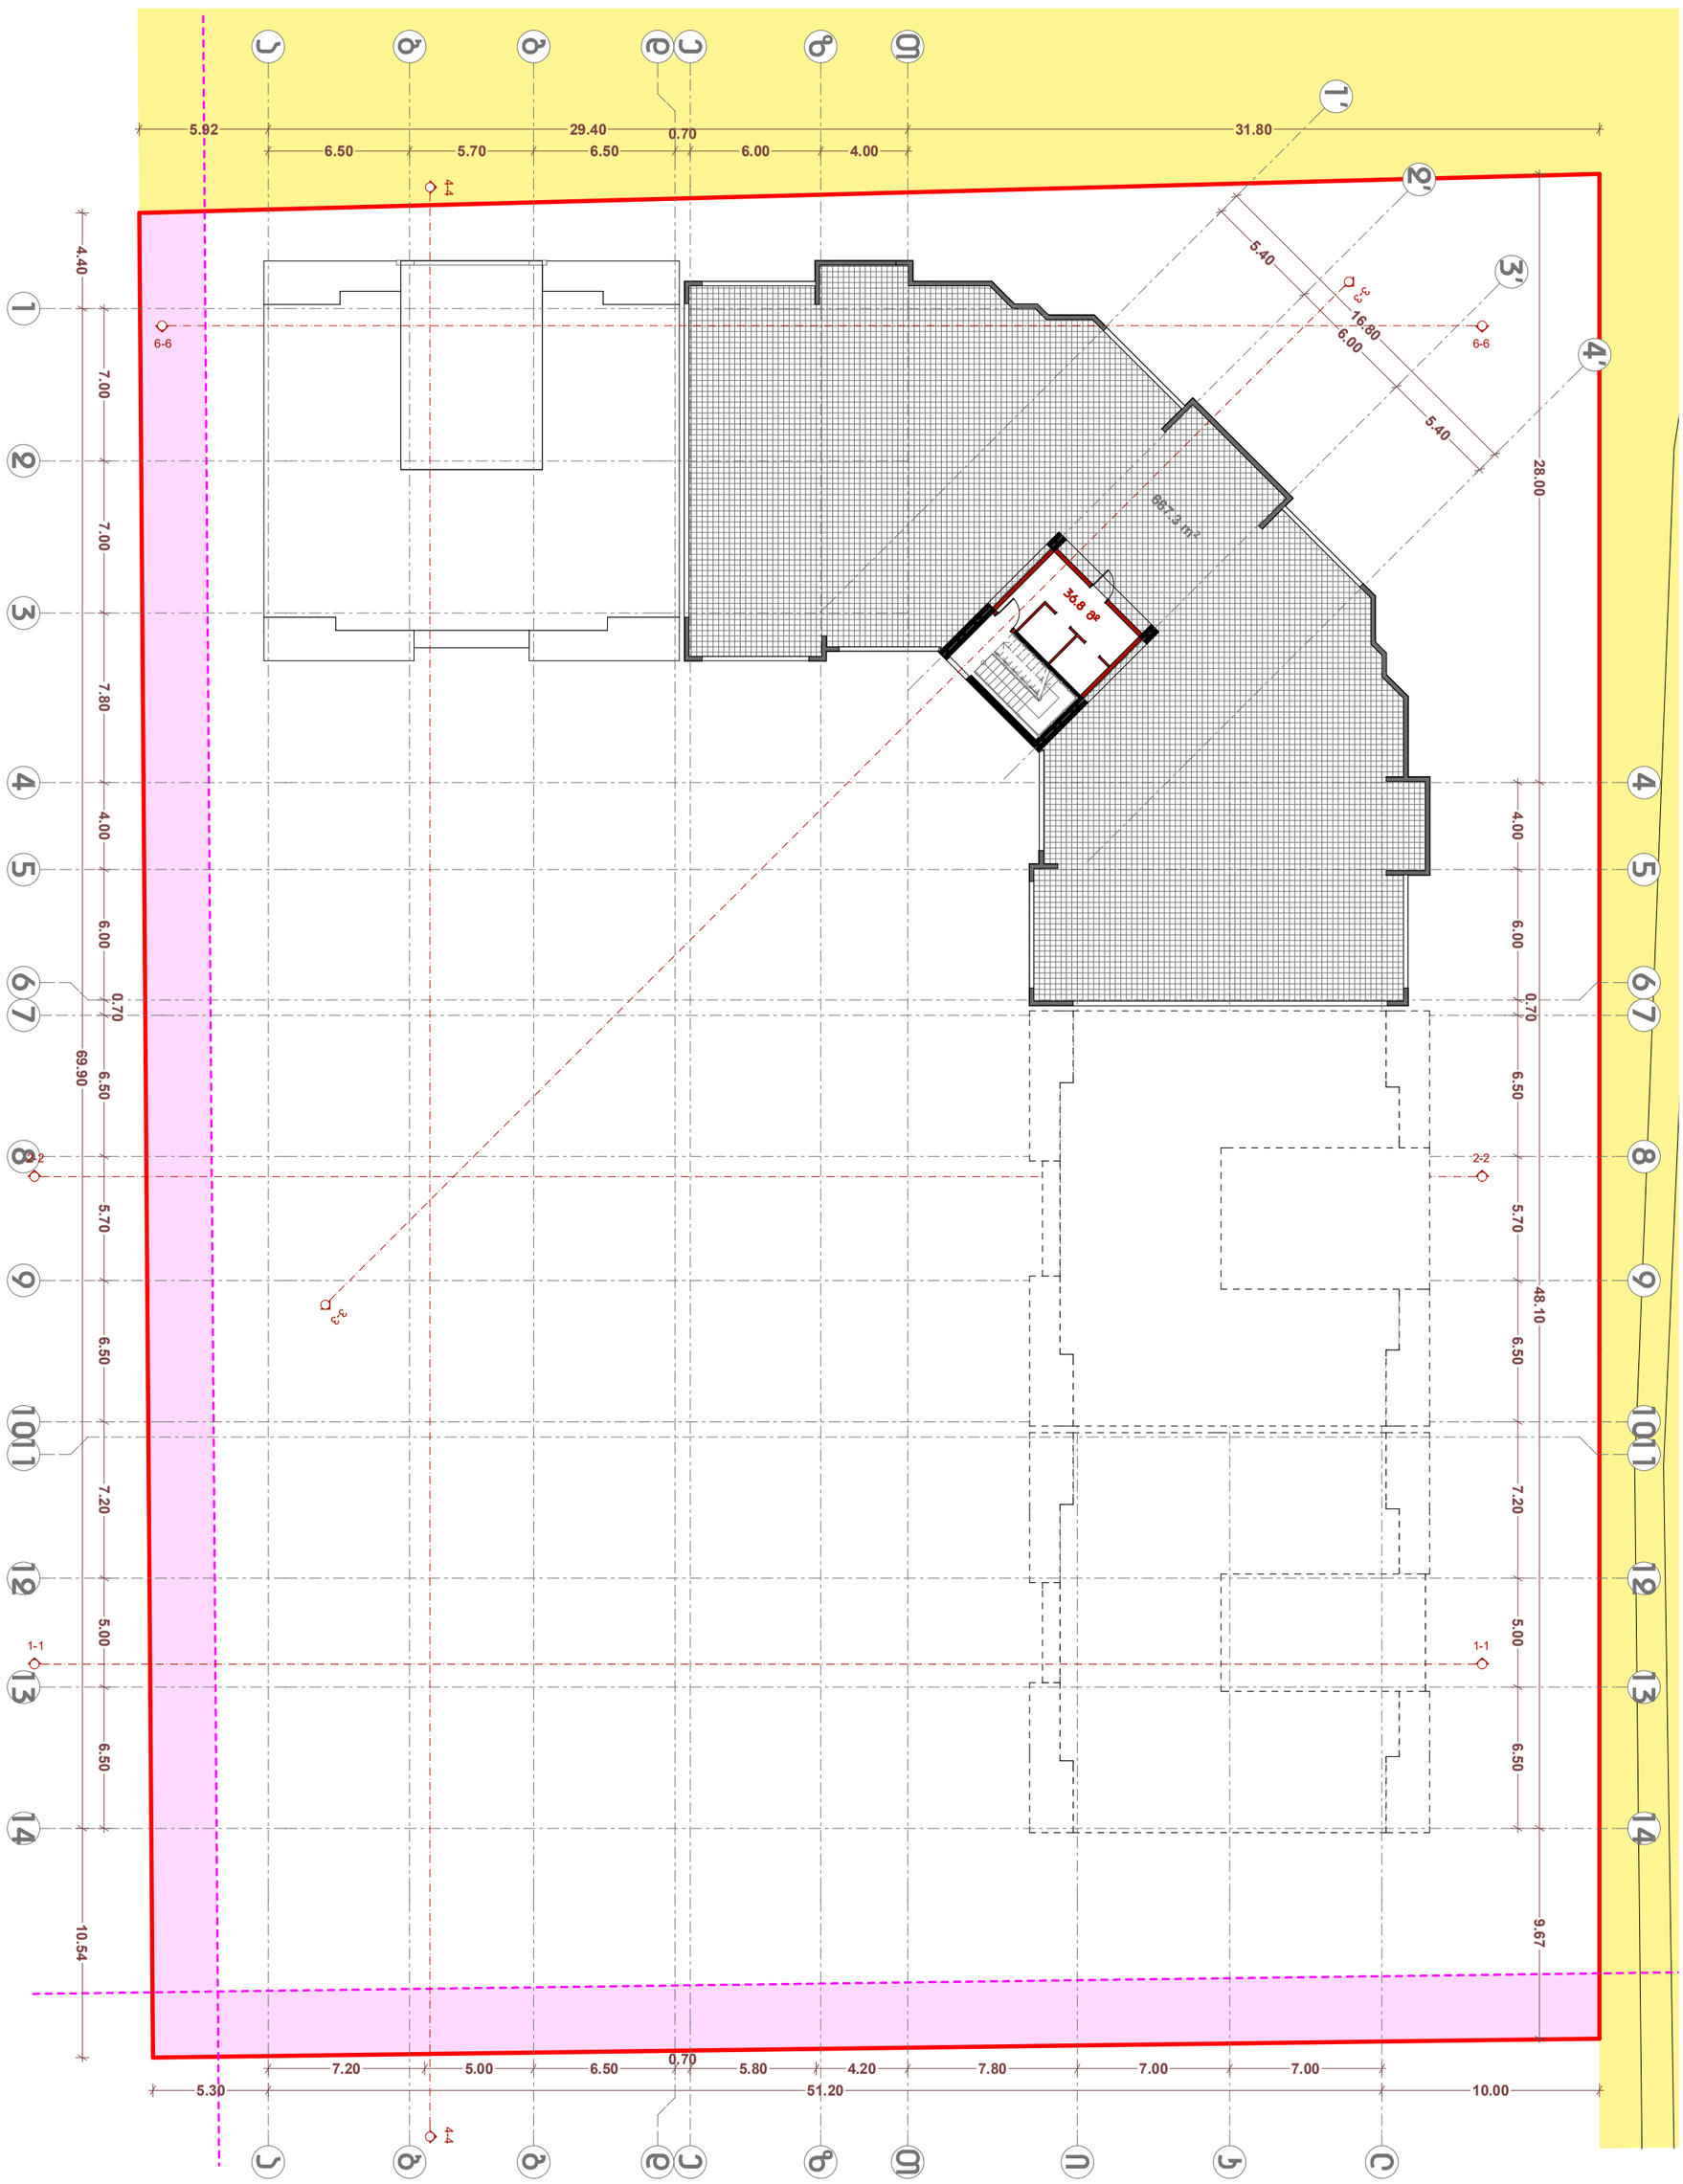


iMax+ Company	თანამდებობა	გვარი	ხელმოწერა
	დირექტორი	დ. შავთვალაძე	
შ.პ.ს "აი მაქს +" 406026713	არქიტექტორი	ი. ხავთასი	
	არქიტექტორი		

დამკვეთი	შ.პ.ს. "რიალ დეველოპმენტი"	მასშტაბი	ნახაზის დასახელება
მისამართი	დიდი დიღომი	1:200	გეგმა ნიშნულზე 48.00
პროექტის სახელი		სტადია	ფურცლის № / ფორმატი
მრავალბინიანი საცხოვრებელი სახლი		მ.პ.	A2

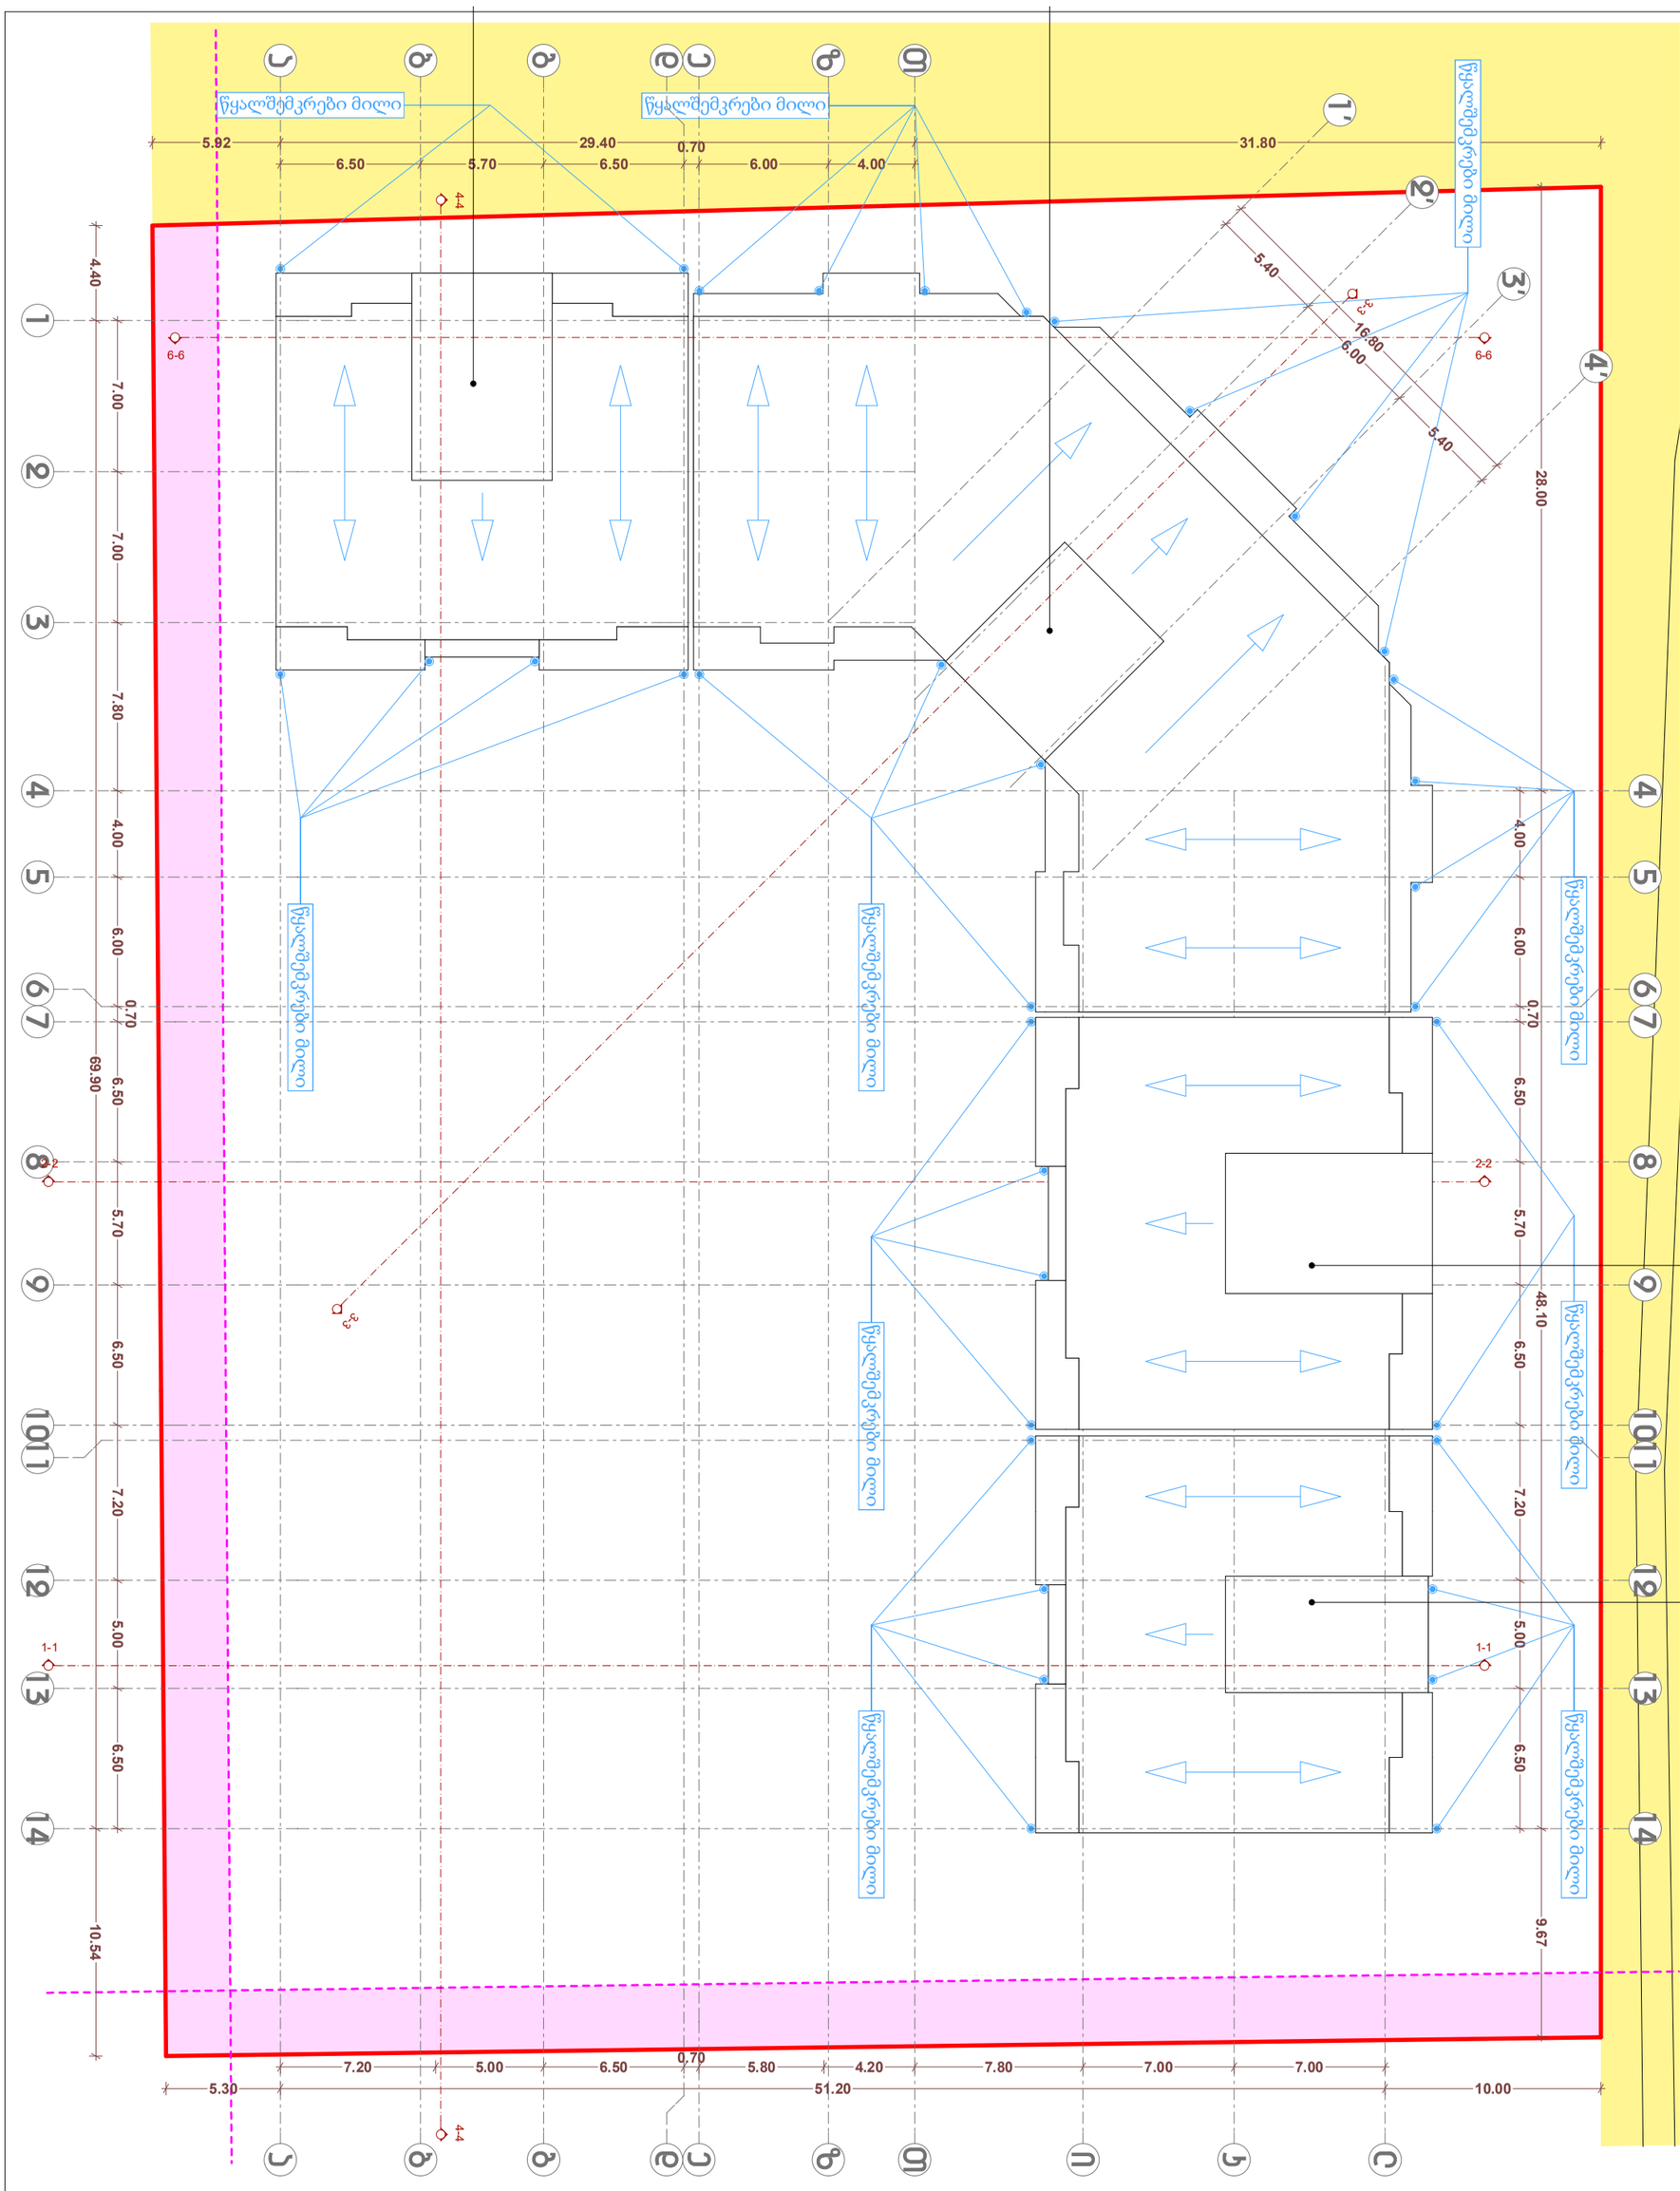

iMax+ Company	თანამდებობა	გვარი	ხელმოწერა	დამკვეთი	შ.პ.ს. "რეიალ დეველოპმენტი"	მასშტაბი	ნახაზის დასახელება
შ.პ.ს "აი მაქს +" 406026713				მისამართი	დიდი დიღომი	1:200	სახურავის გეგმა
	დირექტორი	დ. შავთვალაძე		პროექტის სახელი		სტადია	ფურცლის № / ფორმატი
	არქიტექტორი	ი. ხავთასი		მრავალბინიანი საცხოვრებელი სახლი		მ.პ.	A2
	არქიტექტორი						


ჯ1-ის საანგარიშო ჯროჯი

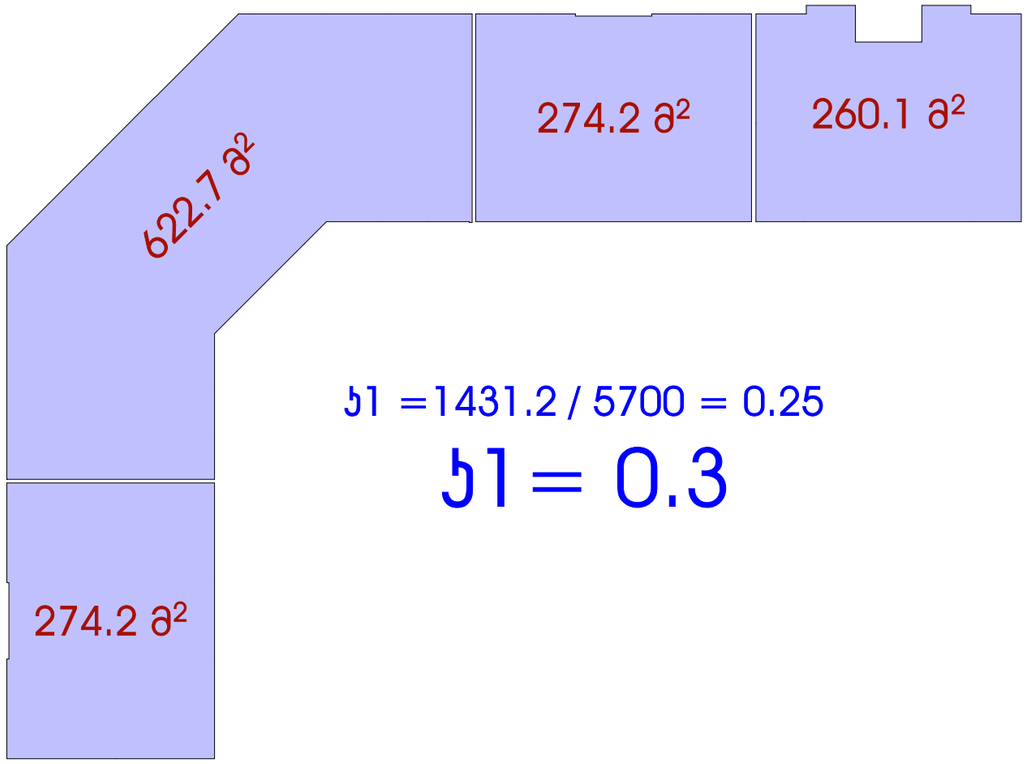

ჯ1 =1431.2 / 5700 = 0.25


ჯ1= 0.3

ჯ2-ის საანგარიშო ჯროჯი

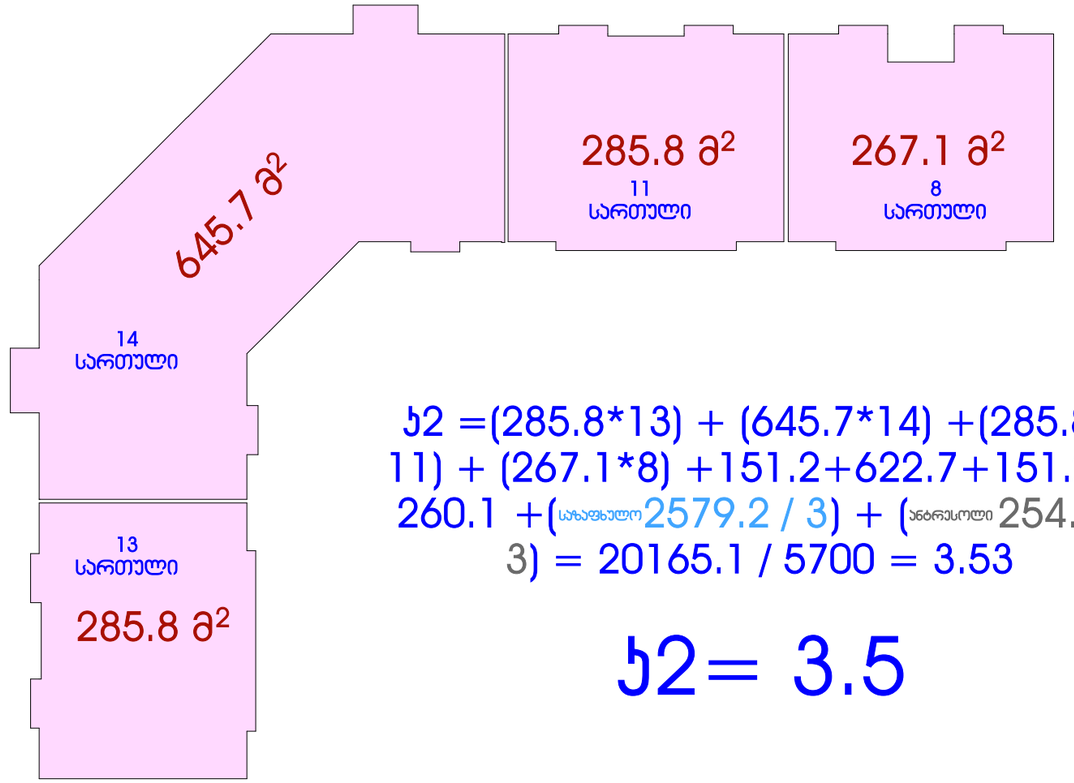

ჯ2 =(285.8*13) + (645.7*14) +(285.8*11) + (267.1*8) +151.2+622.7+151.2+260.1 +(საჯაფხული2579.2 / 3) + (ანტრესოლი254.6 / 3) = 20165.1 / 5700 = 3.53

ჯ2= 3.5

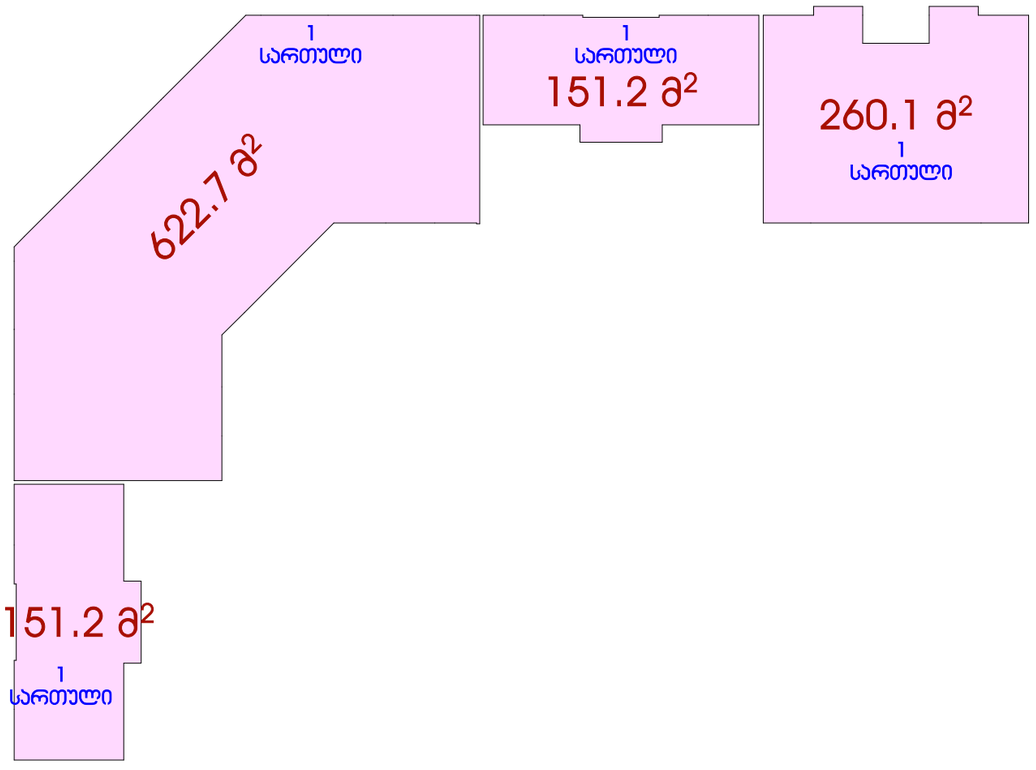

ჯ3-ის საანგარიშო ჯროჯი

