ინდივიდუალური ერთბინიანი საცხოვრებელი სახლი
ფასადი ა-ზ
მ 1:150

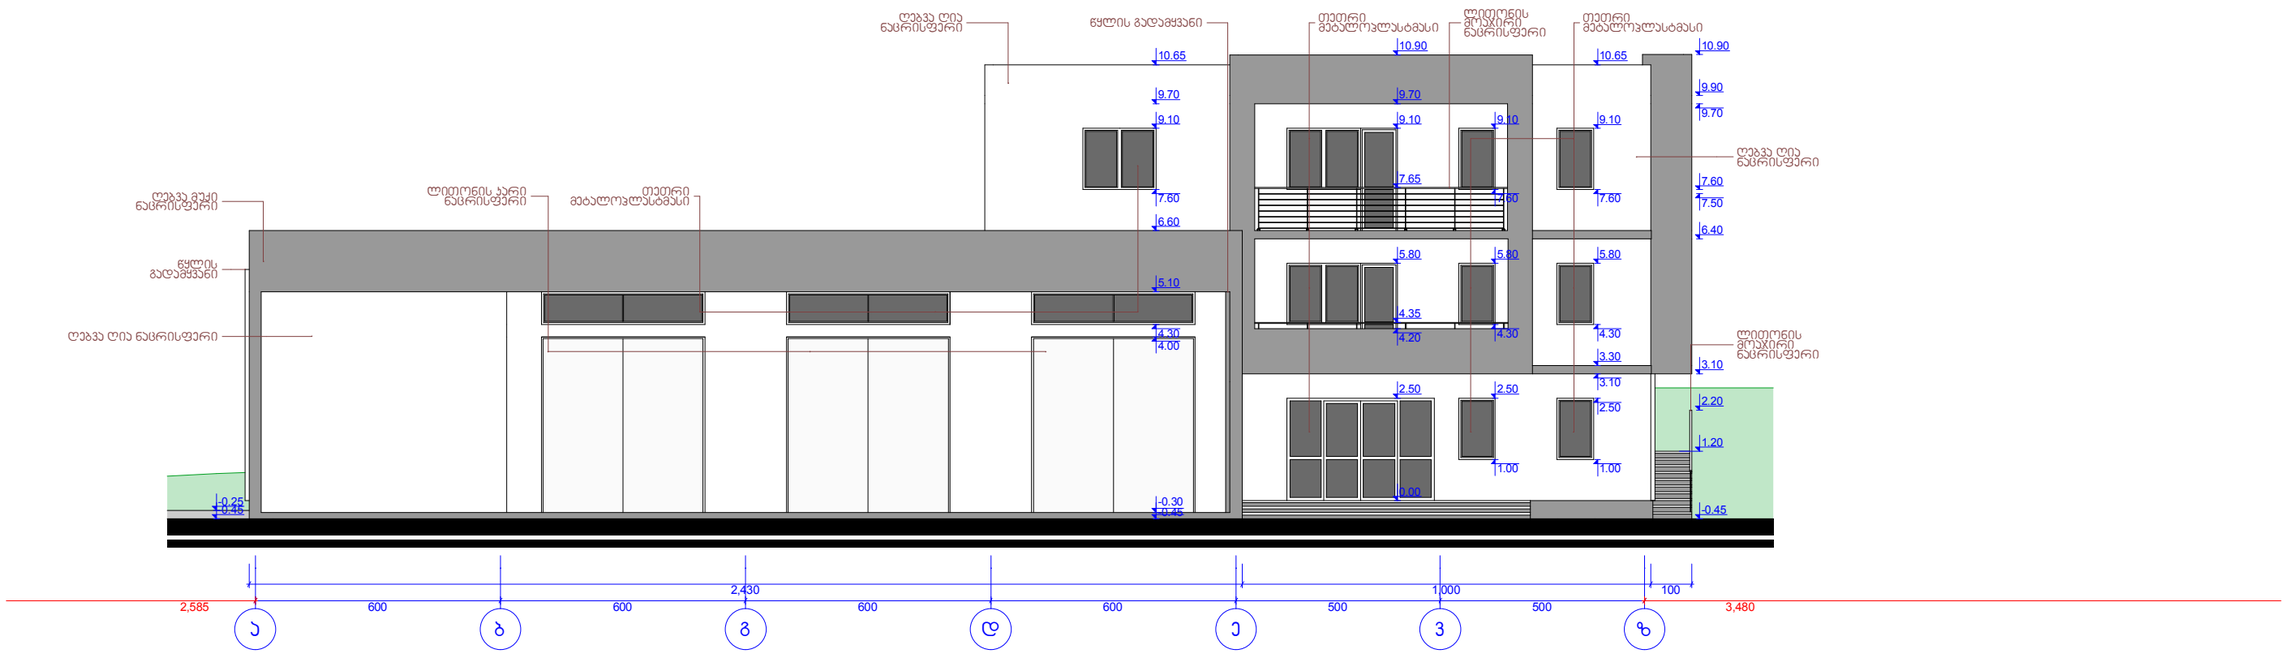

მ.მ. ალექსანდრე ქამუშაძილი ს.ა 31001035162			ერთბინიანი ინდივიდუალური საცხოვრებელი სახლი და დამხმარე ნაგებობა ქ.თბილისი, ზაჰესის დასახლება, მ. ნინამძღვრიშვილის ქ.№7 ს/ა 72.12.02.508			
თანამდებობა	გვარი	ხელმ.	არქიტექტურული ნაწილი	2016წ.		
ინდ.მეწარმე	ა.ქამუშაძილი					
არქიტექტორი	ა.ქამუშაძილი		ინდივიდუალური ერთბინიანი საცხოვრებელი სახლი ფასადი ა-ზ მ 1:150	ს.ტად.	ფურც.	სულ
				მ.პრ.	ა/ 7	30

ინდივიდუალური ერთბინიანი საცხოვრებელი სახლი
ფასადი 1-5
მ 1:150

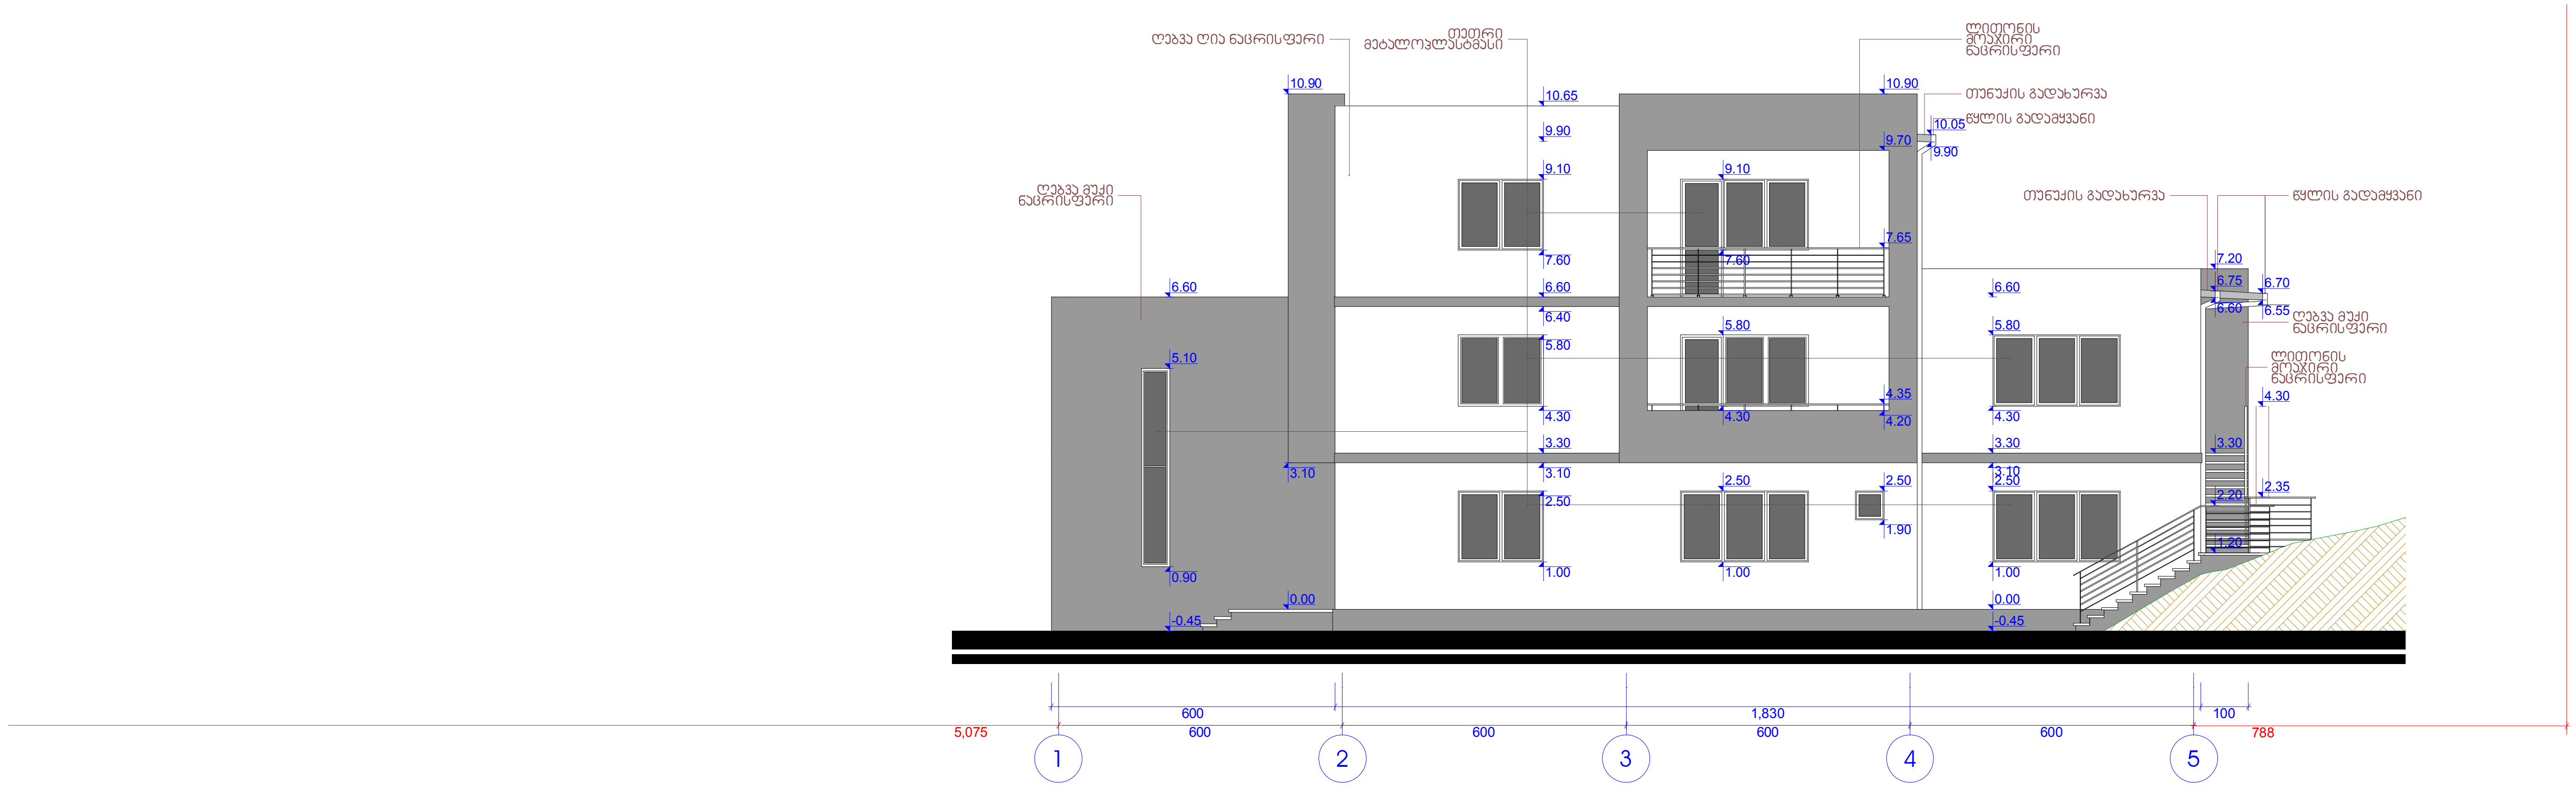

ი.მ. ალექსანდრე ქაშიაშვილი ს.ა 31001035162			ერთბინიანი ინდივიდუალური საცხოვრებელი სახლი და დამხმარე ნაგებობა ქ.თბილისი, ზაჰესის დასახლება, მ. წინამძღვრიშვილის ქ.№7 ს/ა 72.12.02.508	
თანამდებობა	გვარი	ხელმ.	არქიტექტურული ნაწილი	2016წ.
ინდ.მეწარმე	ა.ქაშიაშვილი			
არქიტექტორი	ა.ქაშიაშვილი		ინდივიდუალური ერთბინიანი საცხოვრებელი სახლი ფასადი 1-5 მ 1:150	სტად. / ფურც. / სულ
				მ.პრ. / ა/ 8 / 30

ინდივიდუალური ერთბინიანი საცხოვრებელი სახლი
ფასადი ზ-ა
მ 1:150

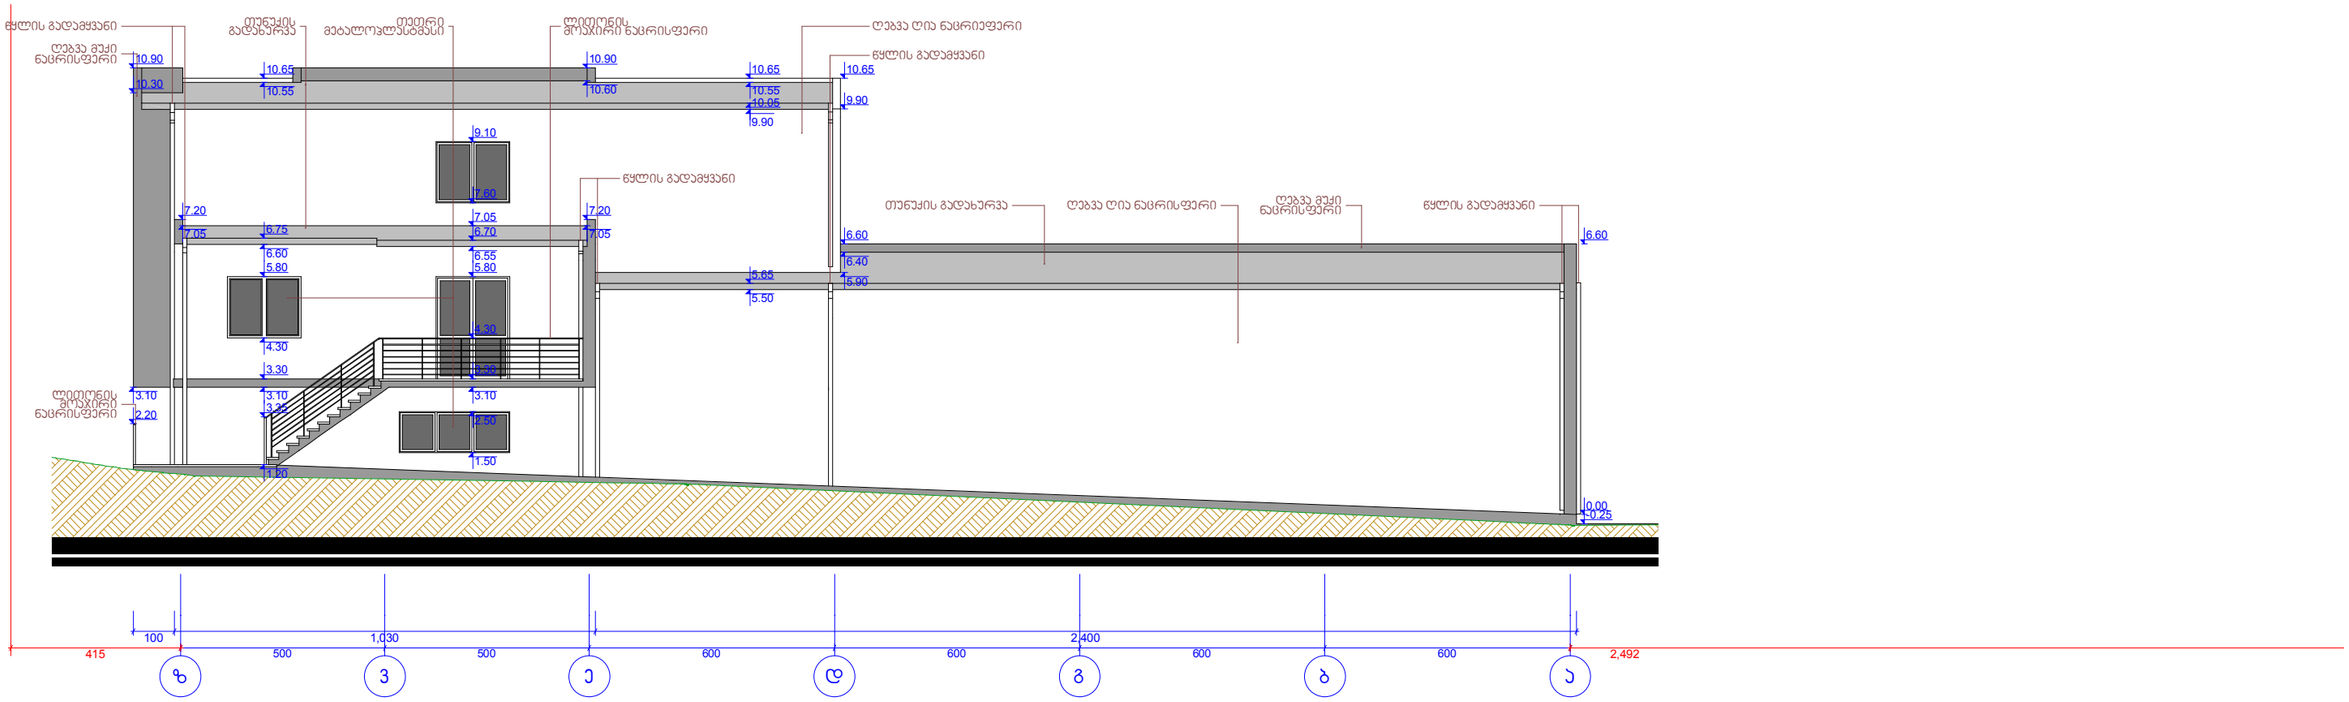

ი.მ. ალექსანდრე ქამუშაძილი ს.კ 31001035162			ერთბინიანი ინდივიდუალური საცხოვრებელი სახლი და დამხმარე ნაგებობა ქ.თბილისი, ზაჰესის დასახლება, მ. წინამძღვრიშვილის ქ.№7 ს/კ 72.12.02.508			
თანამდებობა	გვარი	ხელმ.	არქიტექტურული ნაწილი	2016წ.		
ინდ.მენარმე	ა.ქამუშაძილი					
არქიტექტორი	ა.ქამუშაძილი		ინდივიდუალური ერთბინიანი საცხოვრებელი სახლი ფასადი ზ-ა მ 1:150	სტად.	ფურც.	სულ
				მ.ჯრ.	ა/ 9	30

ინდივიდუალური ერთბინიანი საცხოვრებელი სახლი
ფასადი 5-1
მ 1:150

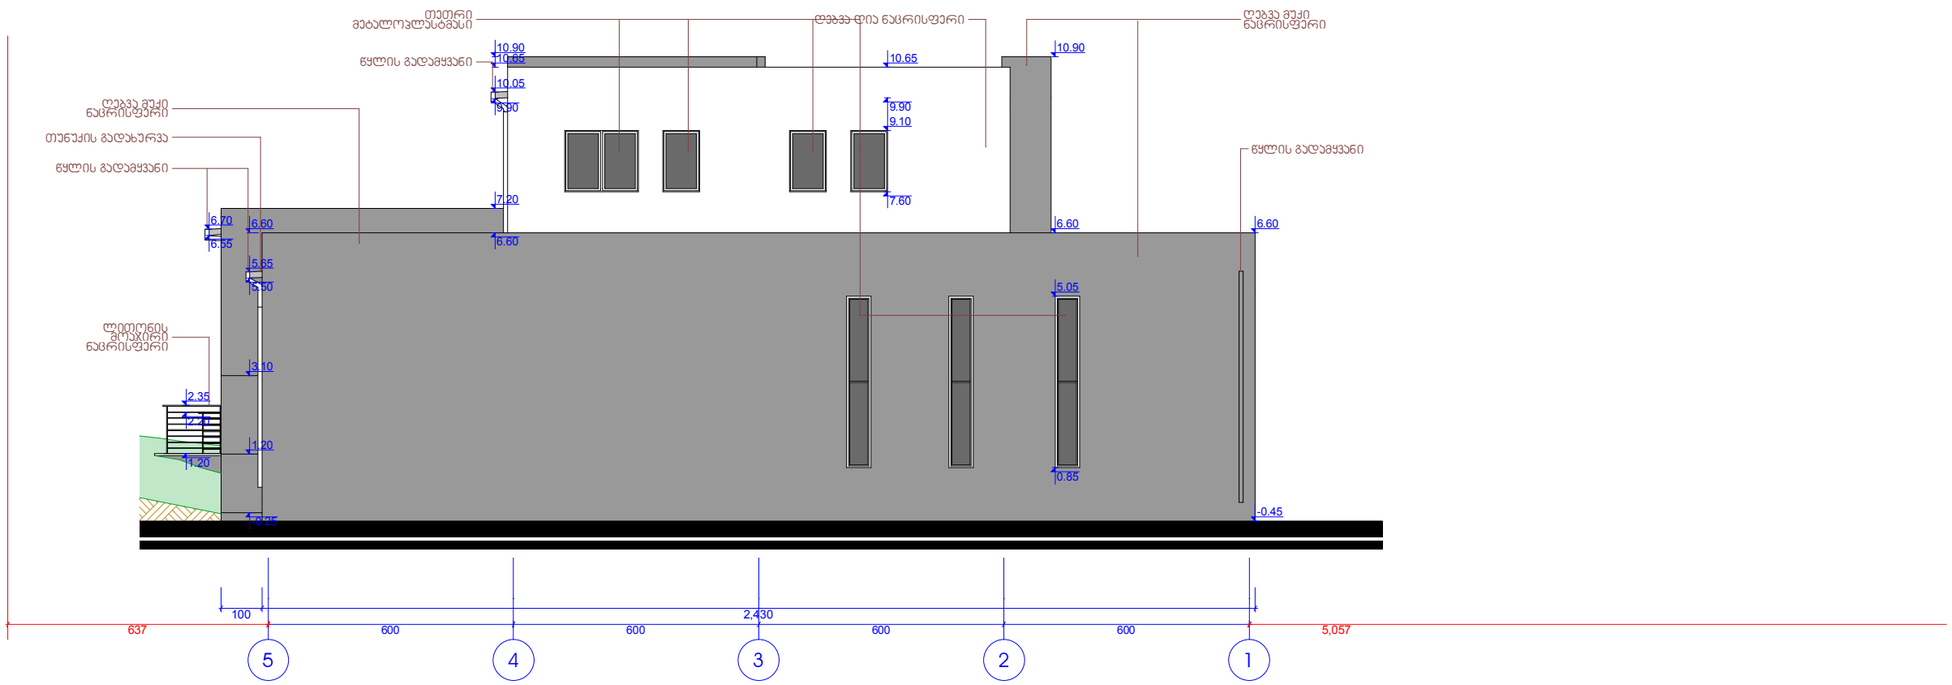

ი.მ. ალექსანდრე ქაშიაშვილი ს.კ 31001035162			ერთბინიანი ინდივიდუალური საცხოვრებელი სახლი და დამხმარე ნაგებობა ქ.თბილისი, ზაჰესის დასახლება, მ. წინამძღვრიშვილის ქ.№7 ს/კ 72.12.02.508			
თანამდებობა	გვარი	ხელმ.	არქიტექტურული ნაწილი	2016წ.		
ინდ.მენარმე	ა.ქაშიაშვილი					
არქიტექტორი	ა.ქაშიაშვილი		ინდივიდუალური ერთბინიანი საცხოვრებელი სახლი ფასადი 5-1 მ 1:150	სტად.	ფურც.	სულ
				მ.ჰრ.	ა/ 10	30

დამხმარე სამეურნეო დანიშნულების ნაგებობა
ფასადი 5-1
მ 1:100

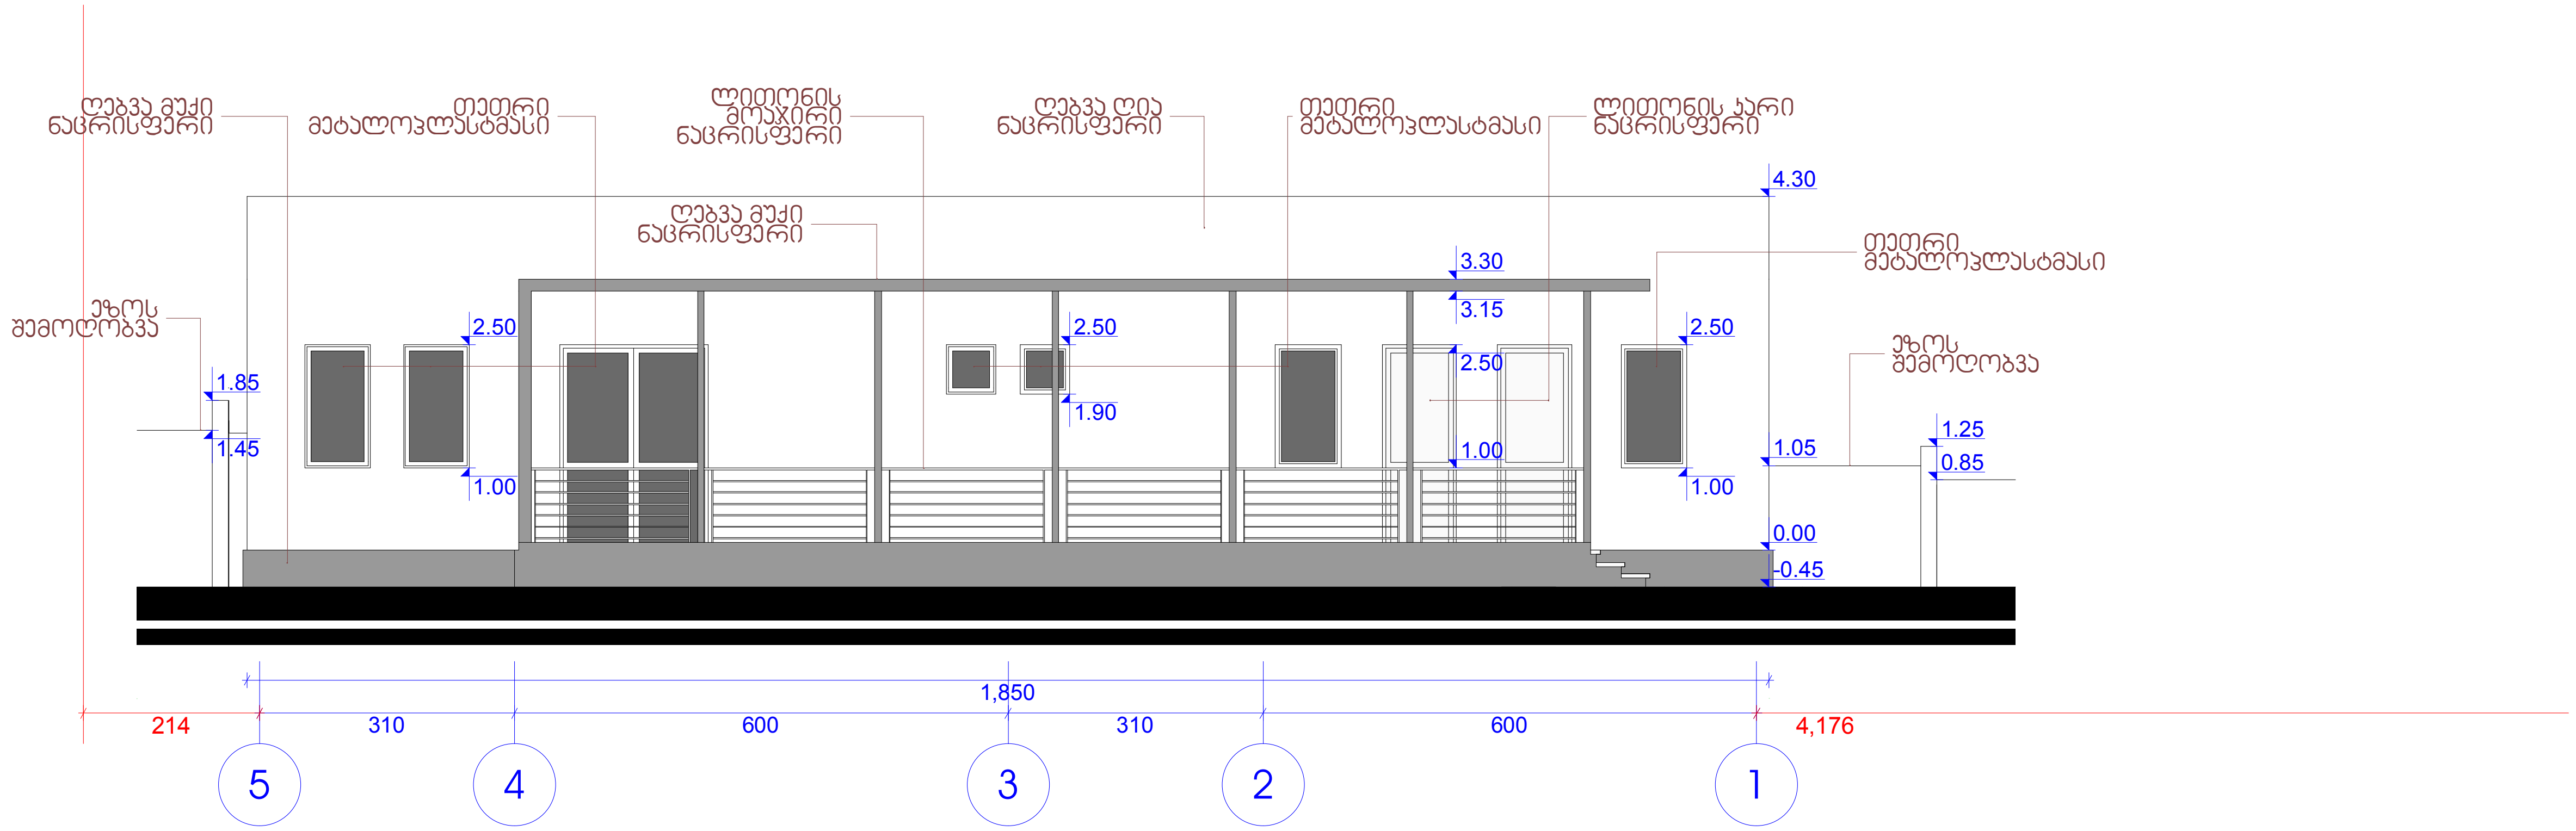

ი.მ. ალექსანდრე ქაშიაშვილი ს.ა 31001035162			ერთბინიანი ინდივიდუალური საცხოვრებელი სახლი და დამხმარე ნაგებობა ქ.თბილისი, ზაჰესის დასახლება, მ. წინამძღვრიშვილის ქ.№7 ს/ა 72.12.02.508	
თანამდებობა	გვარი	ხელმ.	არქიტექტურული ნაწილი	2016წ.
ინდ.მეწარმე	ა.ქაშიაშვილი			
არქიტექტორი	ა.ქაშიაშვილი		დამხმარე სამეურნეო დანიშნულების ნაგებობა ფასადი 5-1 მ 1:100	სტად. / ფურც. / სულ
				მ.პრ. / ა/ 16 / 30



დამხმარე სამეურნეო დანიშნულების ნაგებობა
ფასადი 1-5
მ 1:100

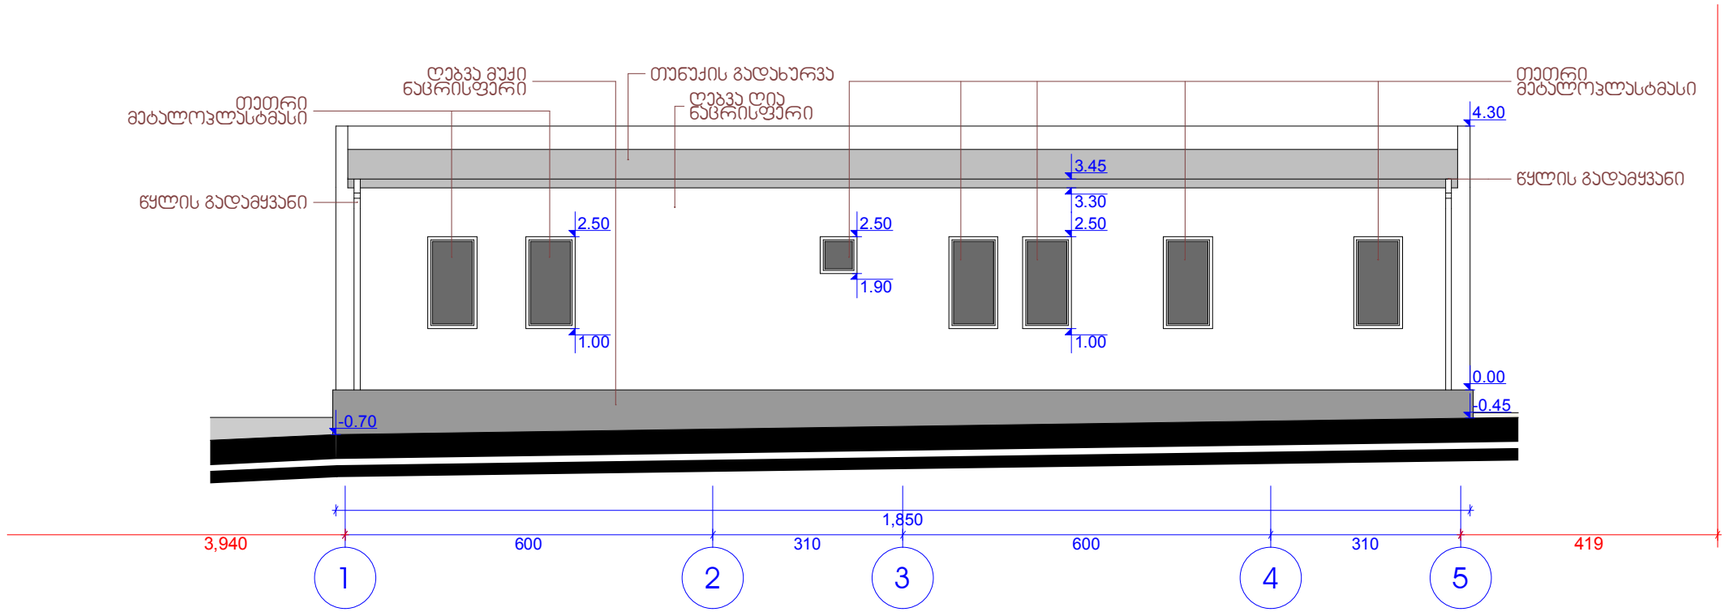

ი.მ. ალექსანდრე ქაჭიაშვილი ს.კ 31001035162			ერთბინიანი ინდივიდუალური საცხოვრებელი სახლი და დამხმარე ნაგებობა ქ.თბილისი, ზაჰესის დასახლება, მ. წინამძღვრიშვილის ქ.№7 ს/კ 72.12.02.508			
თანამდებობა	გვარი	ხელმ.	არქიტექტურული ნაწილი	2016წ.		
ინდ.მეწარმე	ა.ქაჭიაშვილი					
არქიტექტორი	ა.ქაჭიაშვილი		დამხმარე სამეურნეო დანიშნულების ნაგებობა ფასადი 1-5 მ 1:100	სტად.	ფურც.	სულ
				მ.ჯრ.	ა/ 18	30

დამხმარე სამეურნეო დანიშნულების ნაგებობა
ფასადი გ-ა მ 1:100

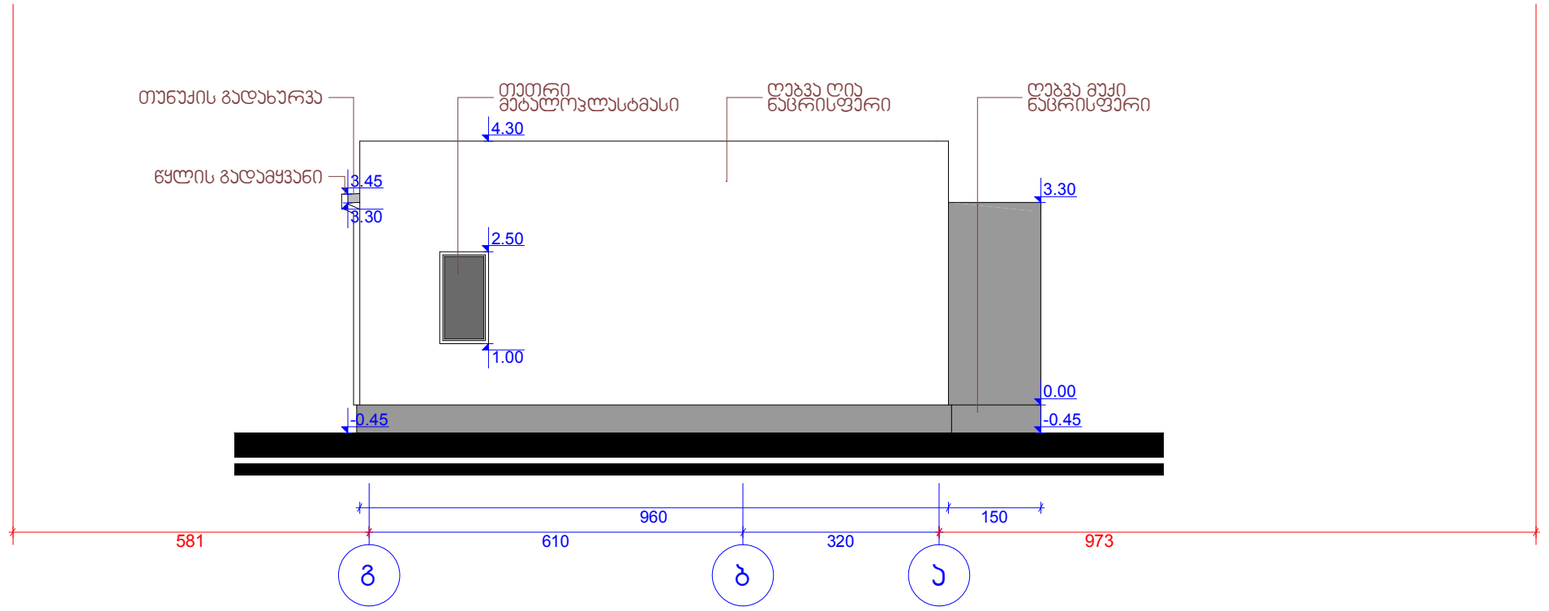

ი.მ. ალექსანდრე ქაშიაშვილი ს.ა 31001035162			ერთბინიანი ინდივიდუალური საცხოვრებელი სახლი და დამხმარე ნაგებობა ქ.თბილისი, ზაჰესის დასახლება, მ. წინამძღვრიშვილის ქ.№7 ს/ე 72.12.02.508			
თანამდებობა	გვარი	ხელმ.	არქიტექტურული ნაწილი	2016წ.		
ინდ.მეწარმე	ა.ქაშიაშვილი					
არქიტექტორი	ა.ქაშიაშვილი		დამხმარე სამეურნეო დანიშნულების ნაგებობა ფასადი გ-ა მ 1:100	ს/ბად.	ფურც.	სულ
				მ.პრ.	ა/ 19	30

ვერანდა - ეზოში მოწყობილი საზაფხულო სათავსო
ფასადი 6-1
მ 1:100

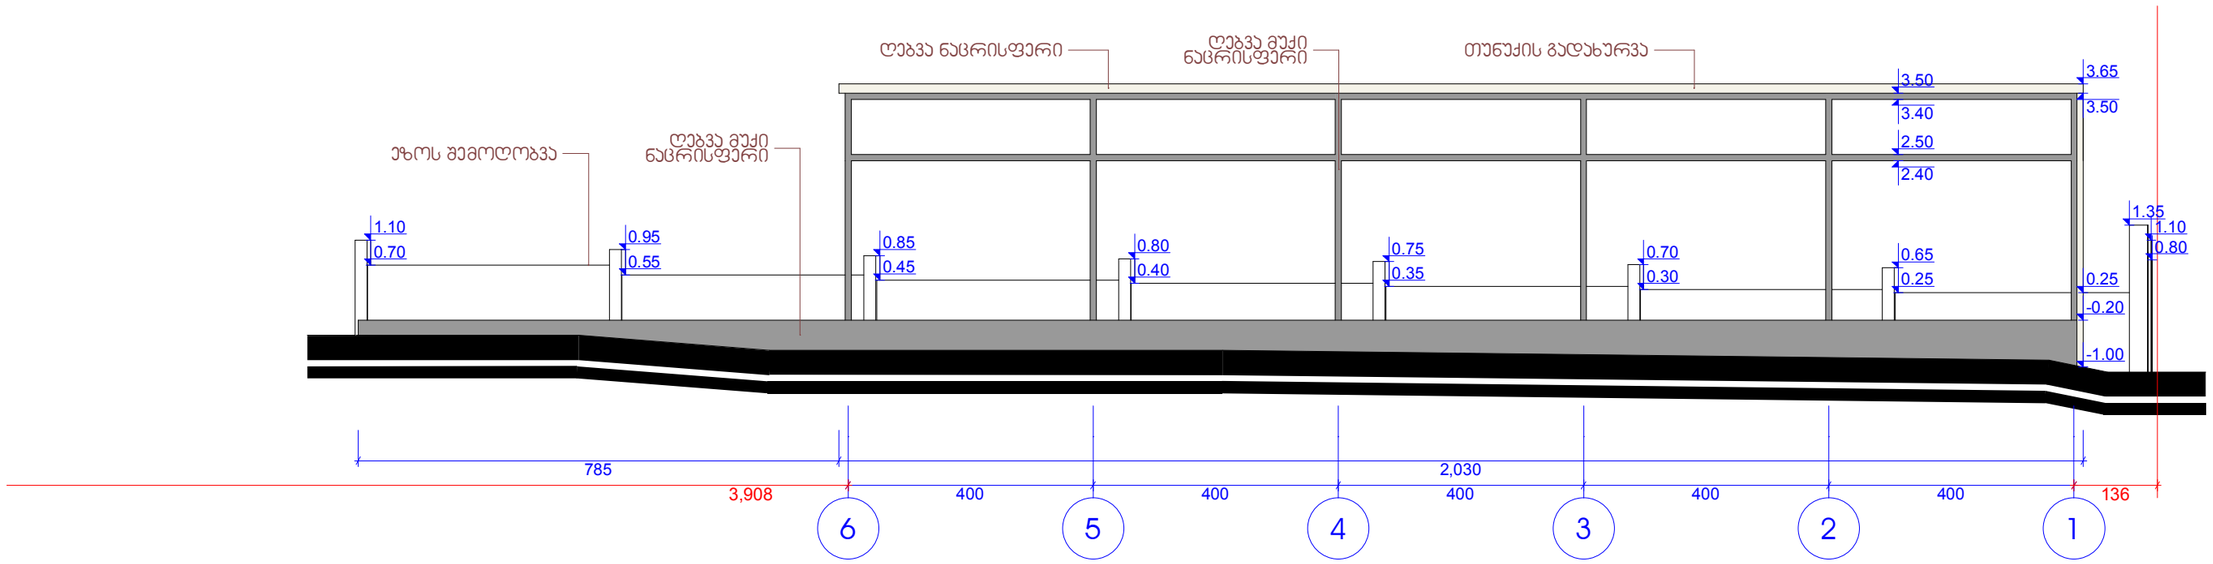

ი.მ. ალექსანდრე ქაშიაშვილი ს.კ 31001035162			ერთბინიანი ინდივიდუალური საცხოვრებელი სახლი და დამხმარე ნაგებობა ქ.თბილისი, ზაჰესის დასახლება, მ. წინამძღვრიშვილის ქ.№7 ს/კ 72.12.02.508		
თანამდებობა	გვარი	ხელმ.	არქიტექტურული ნაწილი	2016წ.	
ინდ.მენარმე	ა.ქაშიაშვილი				
არქიტექტორი	ა.ქაშიაშვილი		ვერანდა - ეზოში მოწყობილი საზაფხულო სათავსო ფასადი 6-1 მ 1:100	სტად.	ფურც. სულ
				მ.ჯრ.	ა/ 24 30

ვერანდა - ეზოში მოწყობილი საზაფხულო სათავსო
ფასადი ა-ბ
მ 1:100

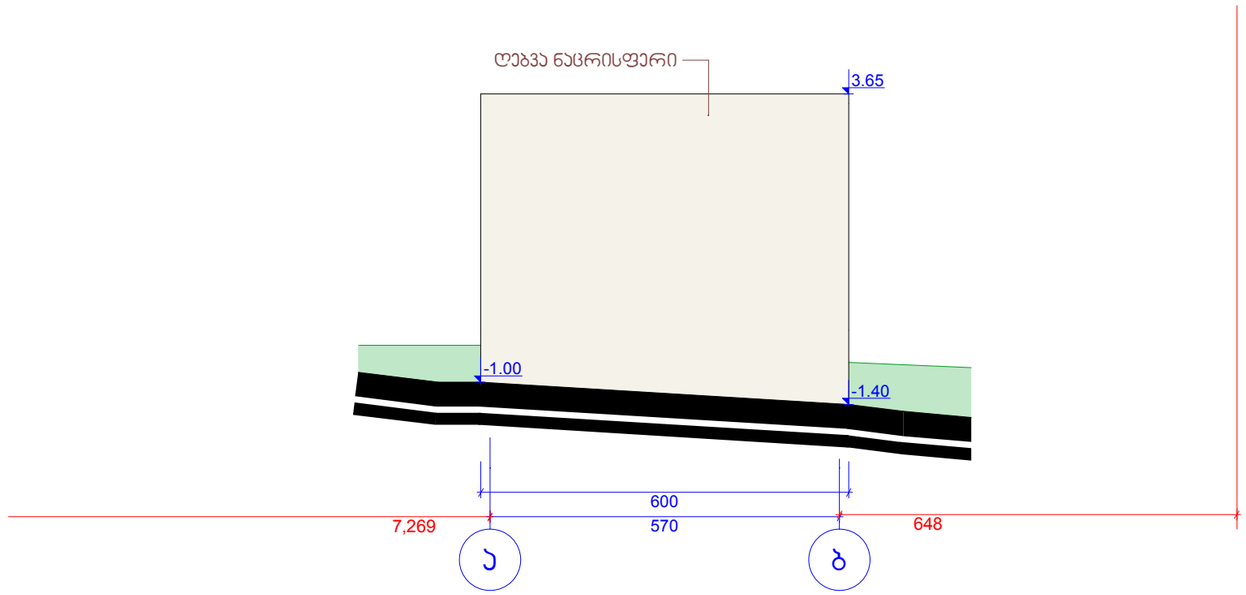

ი.მ. ალექსანდრე ქაშიაშვილი ს.კ 31001035162			ერთბინიანი ინდივიდუალური საცხოვრებელი სახლი და დამხმარე ნაგებობა ქ.თბილისი, ზაჯესის დასახლება, მ. ნინამძღვრიშვილის ქ.№7 ს/კ 72.12.02.508	
თანამდებობა	გვარი	ხელმ.	არქიტექტურული ნაწილი	2016წ.
ინდ.მენარმე	ა.ქაშიაშვილი			
არქიტექტორი	ა.ქაშიაშვილი		ვერანდა - ეზოში მოწყობილი საზაფხულო სათავსო ფასადი ა-ბ მ 1:100	ს ტ ა დ. / ფ უ რ ც. / ს უ ლ
				მ.ჯრ. ა/ 25 30



ვერანდა - ეზოში მოწყობილი საზაფხულო სათავსო
ფასადი ბ-ა
მ 1:100

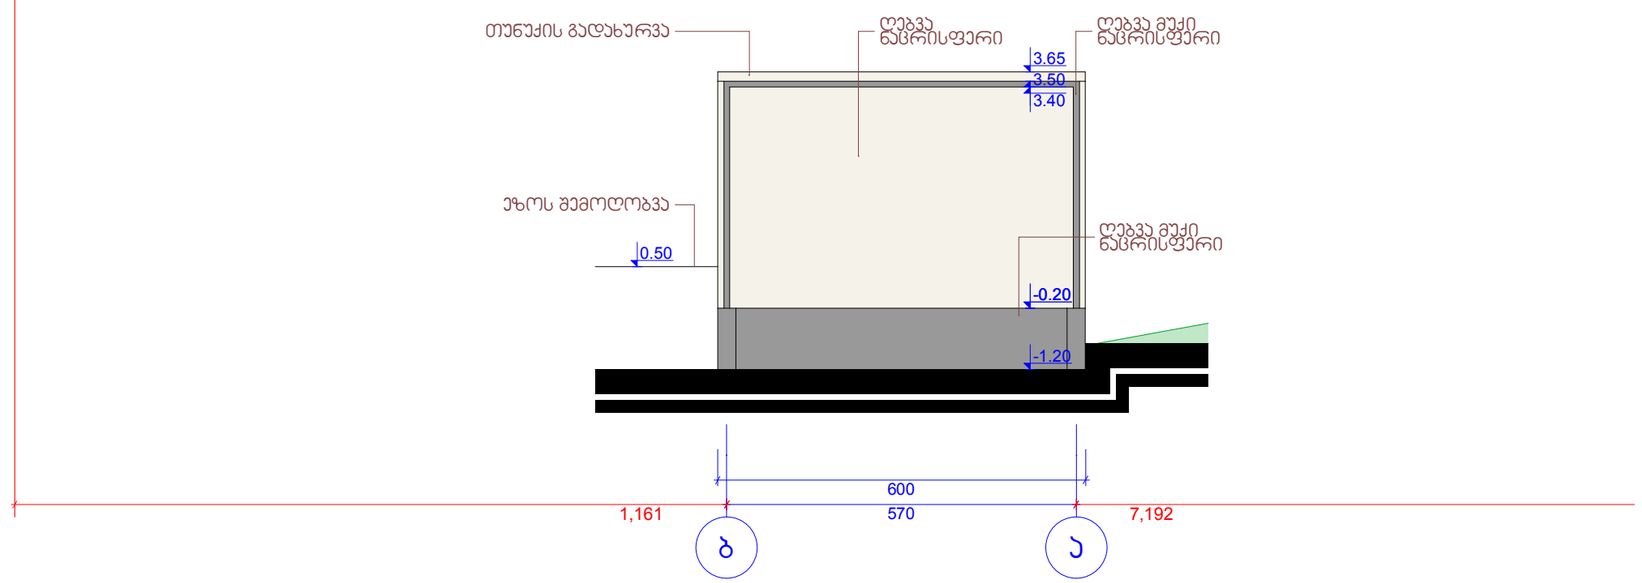

ი.მ. ალექსანდრე ქაშიაშვილი ს.ა 31001035162			ერთბინიანი ინდივიდუალური საცხოვრებელი სახლი და დამხმარე ნაგებობა ქ.თბილისი, ზაჰესის დასახლება, მ. წინამძღვრიშვილის ქ.№7 ს/ნ 72.12.02.508			
თანამდებობა	გვარი	ხელმ.	არქიტექტურული ნაწილი	2016წ.		
ინდ.მენარმე	ა.ქაშიაშვილი					
არქიტექტორი	ა.ქაშიაშვილი		ვერანდა - ეზოში მოწყობილი სახაფხულო სათავსო ფასადი ბ-ა მ 1:100	ს ტ ად.	ფურც.	სულ
				მ.პრ.	ა/ 27	30