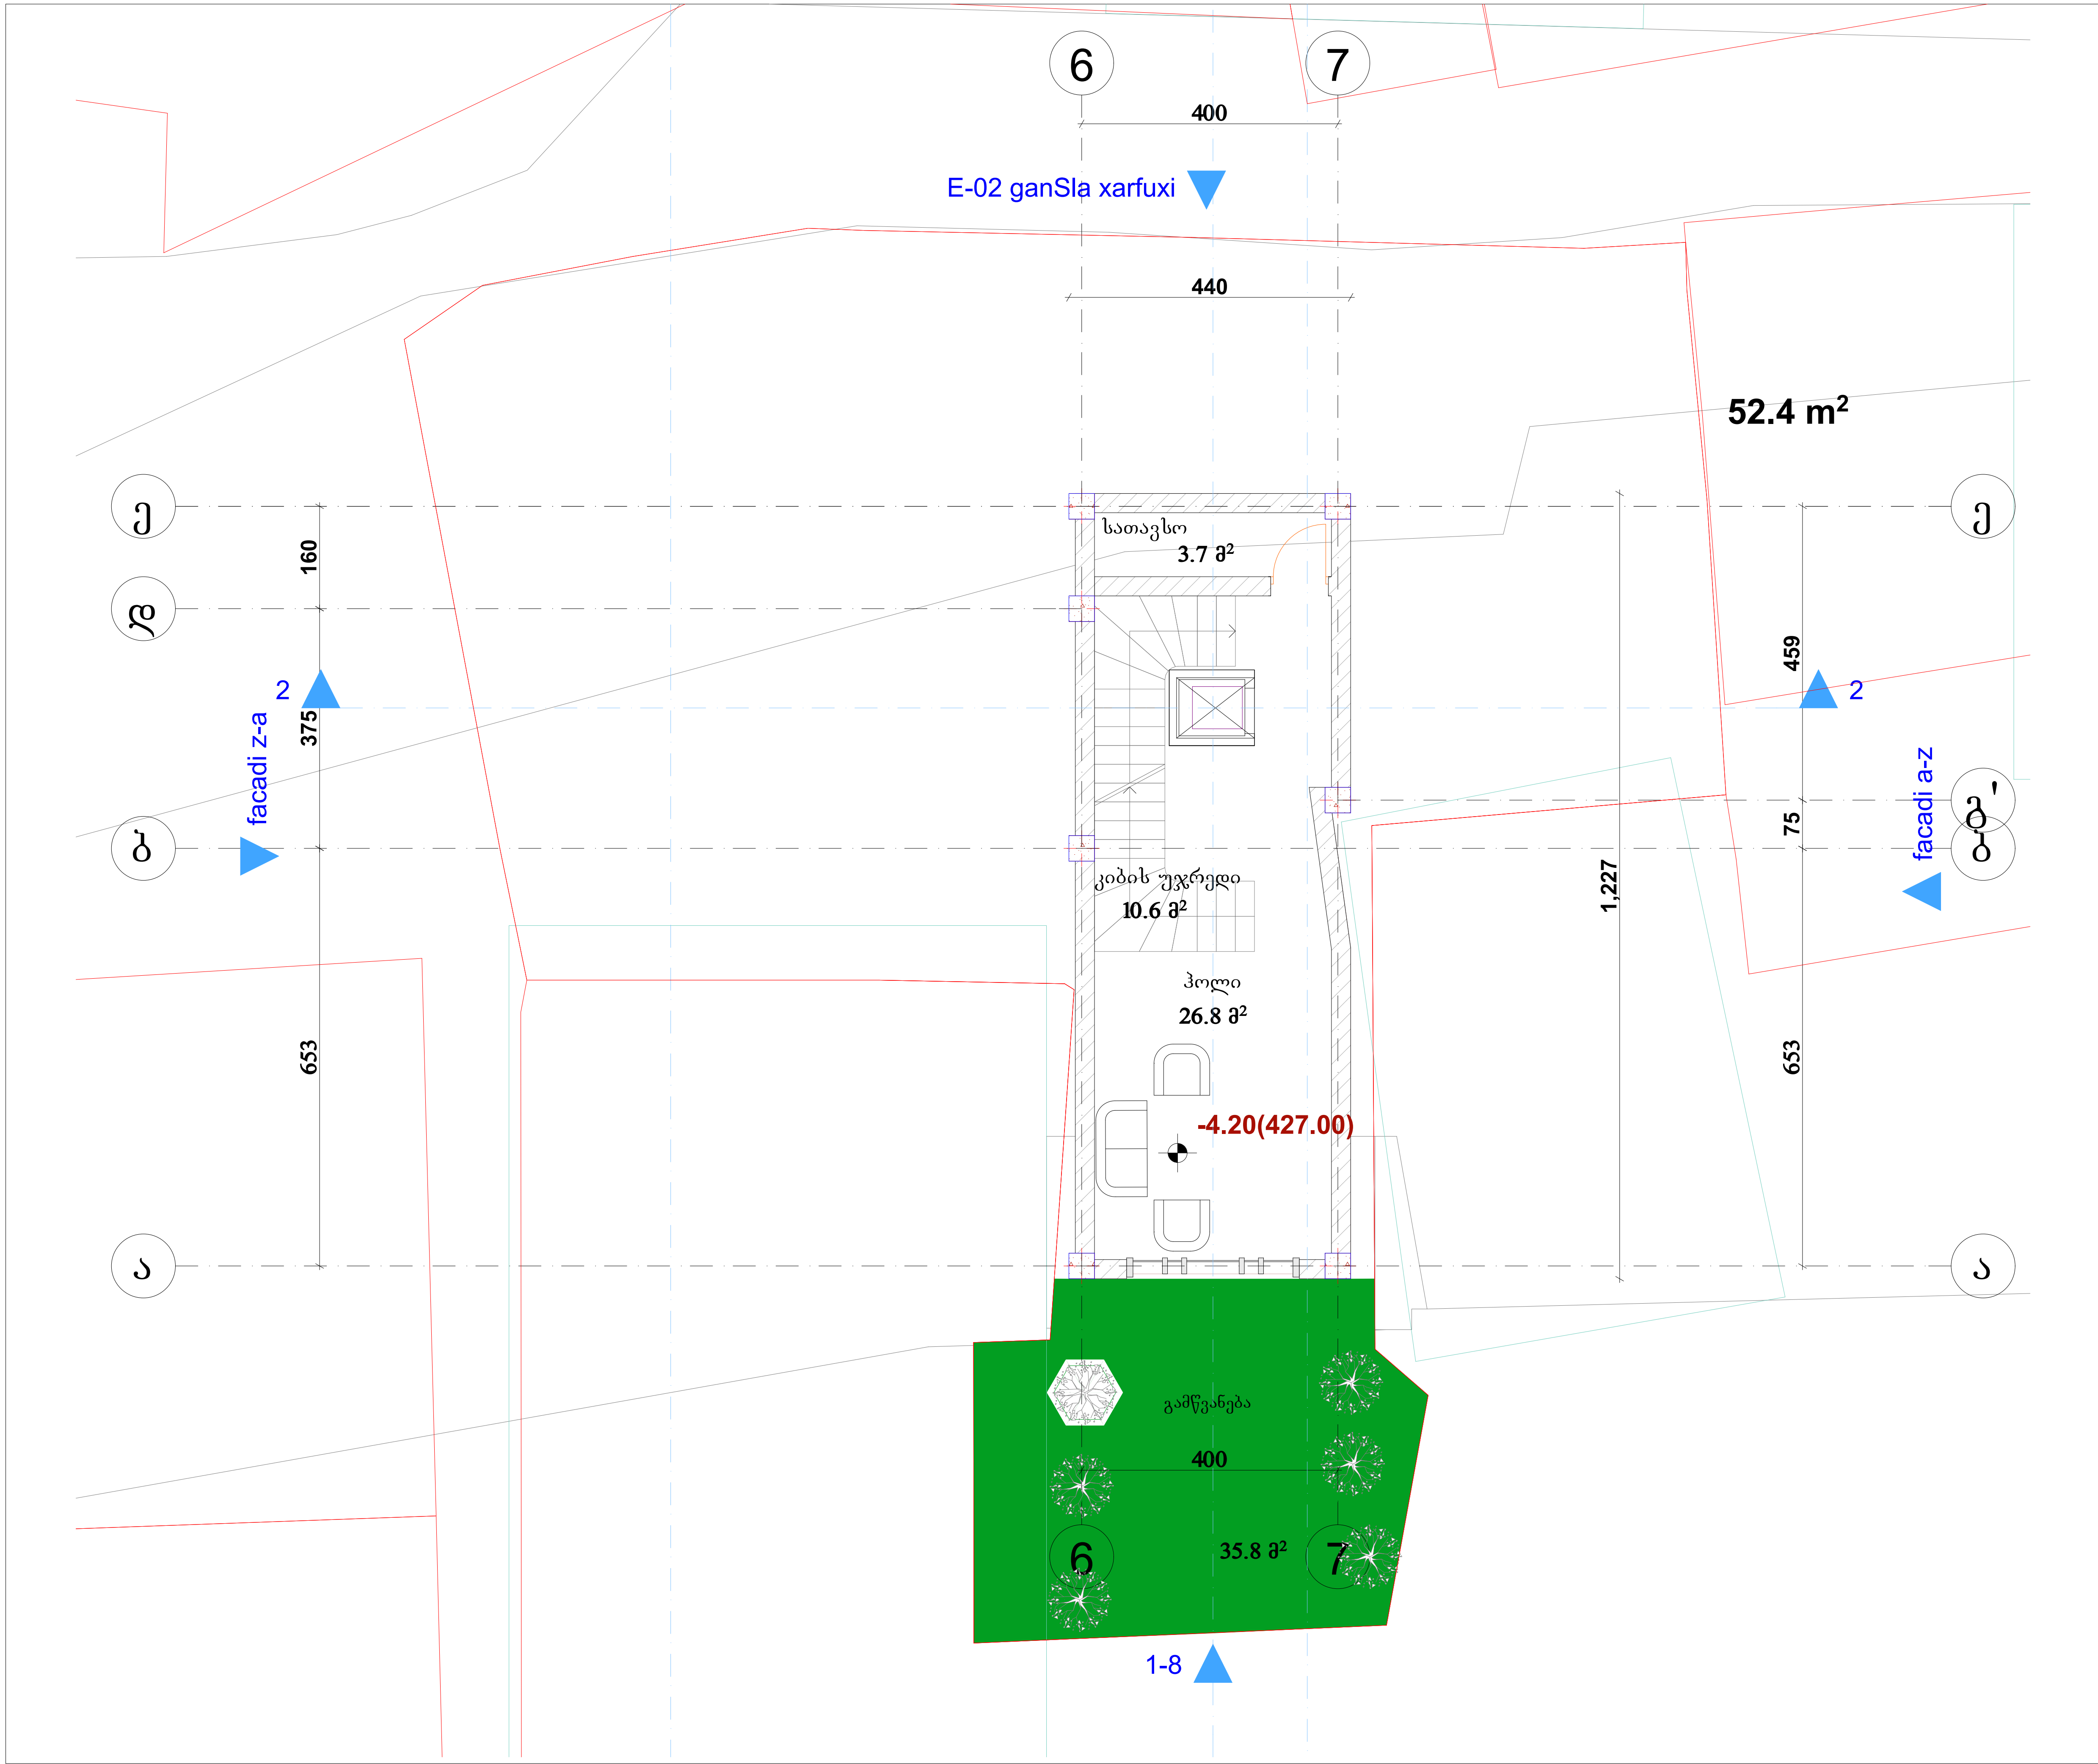

ექსპლიკაცია:

I. კიბის უჯრედის და ჰოლი-37.40 მ²
II. დამხმარე ფართობი -3.7 მ²

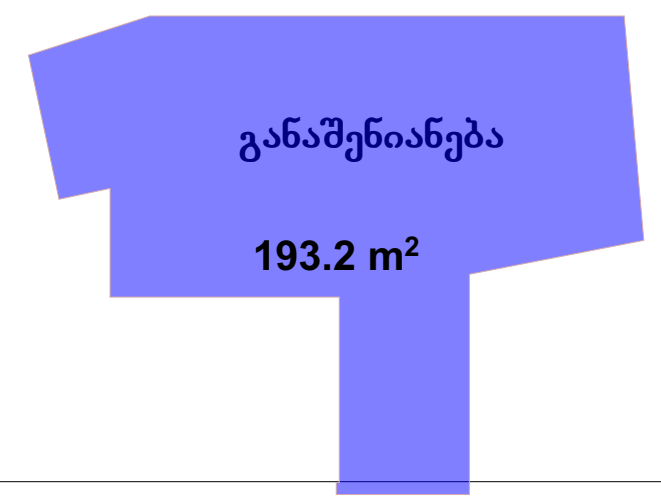

პირობითი აღნიშვნები:

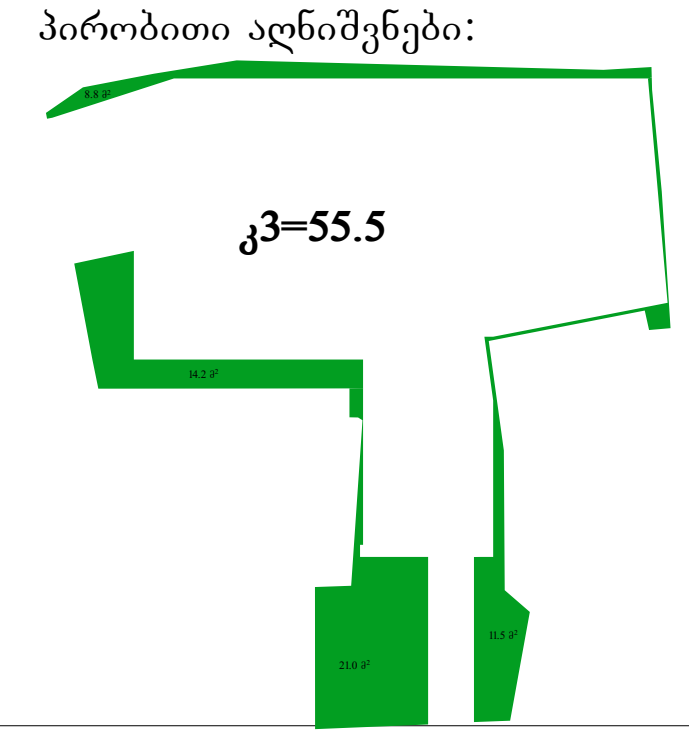

შენიშვნები:

AB5

შ. პ. ს. ეი ბი 5, არაყიშვილის ქ. 14, 0179 თბილისი

დირექტორი: დ. ლოსაბერიძე
არქიტექტორი: შ. მიქელაძე
არქიტექტორი: შ. ჯოჯუა

დამკვეთი:

შ.პ.ს. "დი ეს დი თეგეტა"

პროექტის სახელწოდება:

სასტუმრო

ქ.თბილისი, გრიშაშვილის ქ. №25

არქიტექტურული ნაწილი

ნახაზი:

-1 სართულის გეგმა

ფურცელი: A.03 (27)

მასშტაბი: 1:100, 1:500   ფორმატი: A3

11/29/2016

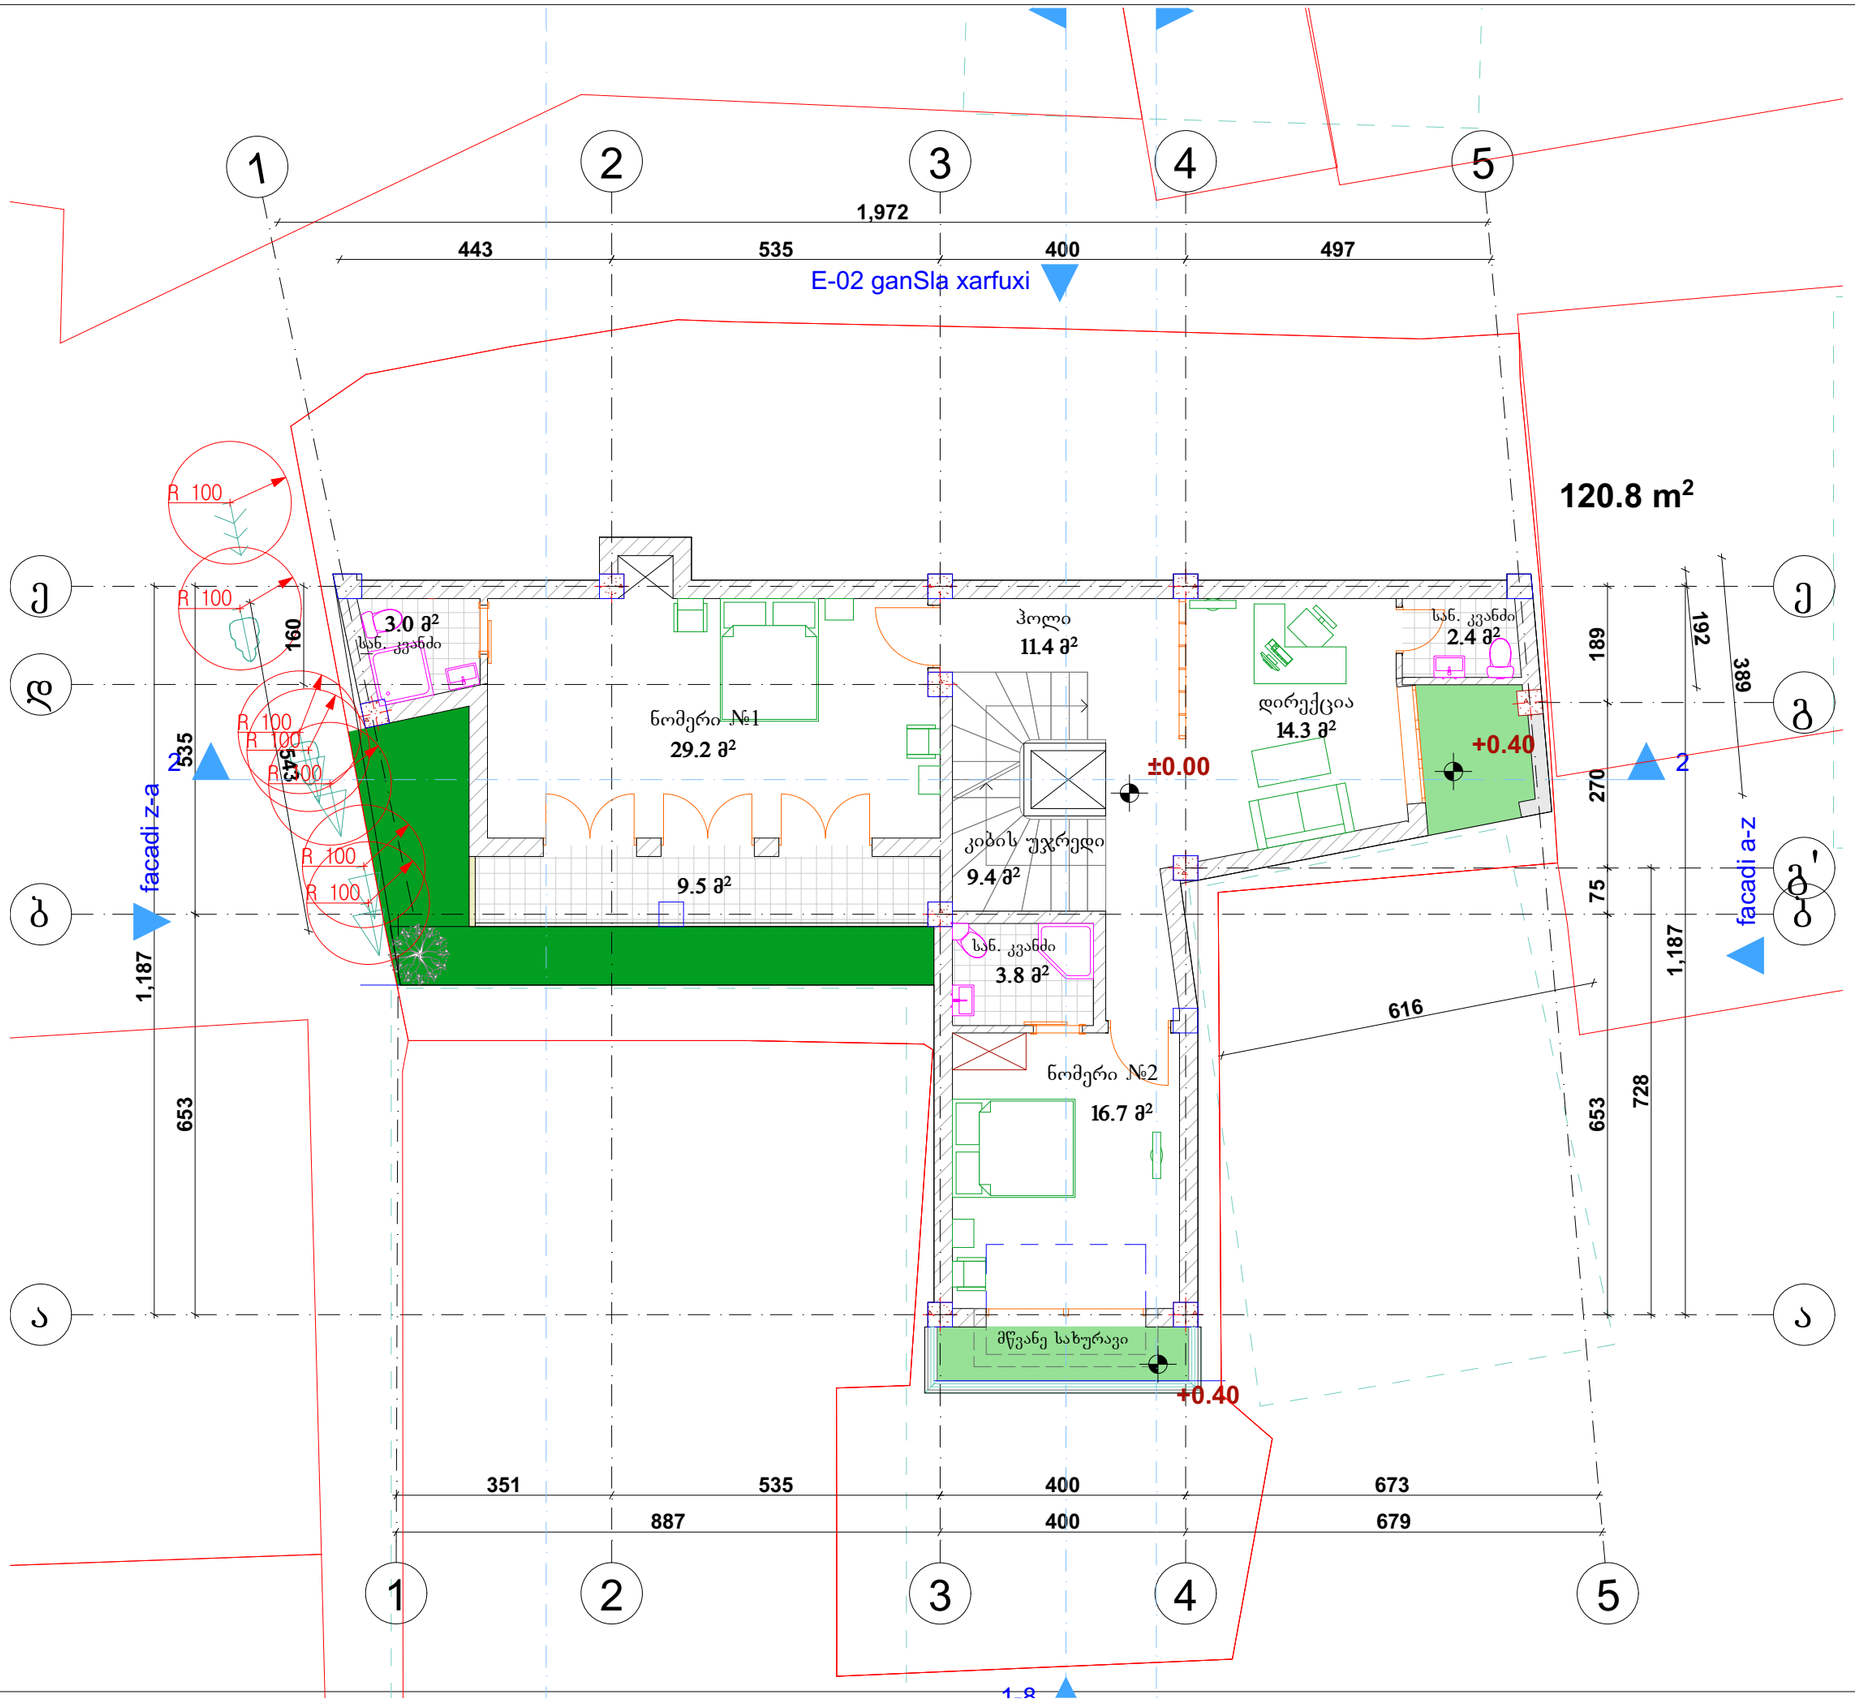

ექსპლიკაცია:

I. კიბის უჯრედის და ჰოლი-20.8 მ²
II. დამხმარე ფართობი -16.7 მ²
III. სასტუმრო ნომრების ფართობი -52.7 მ²
IV. საზაფხულო ფართობი -9.5 მ²

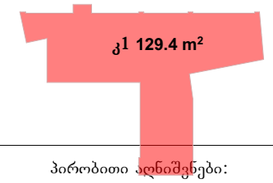

პირობითი აღნიშვნები:

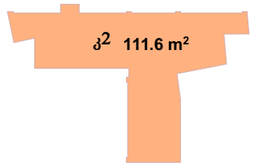

შენიშვნები:

AB5

შ. პ. ს. ეი ბი 5, არაყიშვილის ქ. 14, 0179 თბილისი

დირექტორი: დ. ლოსაბერიძე
არქიტექტორი: შ. მიქელაძე
არქიტექტორი: შ. ჯოჯუა

დამკვეთი:

შ.პ.ს. "დი ეს დი თეგეტა"

პროექტის სახელწოდება:

სასტუმრო

ქ.თბილისი, გრიშაშვილის ქ. №25

არქიტექტურული ნაწილი

ნახაზი:

0 სართულის გეგმა

ფურცელი: A.04 (27)

მასშტაბი: 1:500, 1:100 ფორმატი: A3

11/29/2016

193.6 m²

E-02 ganSla xarfuxi

ნომერი №3
16.1 მ²
სან. კვანძი
2.4 მ²
სან. კვანძი
2.4 მ²
ნომერი №4
14.4 მ²
7.3 მ² +3.40
გახსნილი სივრცებაღი
ნომერი №8
12.7 მ²
სან. კვანძი
2.6 მ²
სან. კვანძი
2.7 მ²
ნომერი №7
13.9 მ²
მწვანე სახურავი
+3.80
ჰოლი
23.7 მ²
+3.40
ნომერი №5
23.9 მ²
სან. კვანძი
3.7 მ²
კიბის უჯრედი
8.4 მ²
სან. კვანძი
4.1 მ²
ნომერი №6
17.8 მ²
მწვანე სახურავი
+3.80

R 100
R 100
R 100
R 100
R 100

facadi z-a
facadi a-z

1,941
423
489
535
400
516
505
1,452
258
484
160
51
323
432
1,445
653
653
390
360
730
189
310
270
40
1,547
75
1,025
351
535
400
577
1,864
1-8

ექსპლიკაცია:

I. კიბის უჯრედის და ჰოლი-32.1 მ²
II. სასტუმრო ნომრების ფართობი -116.7 მ²
III. საზაფხულო ფართობი -7.3 მ²

პირობითი აღნიშვნები:

მ²
193.6 m²

შენიშვნები:

AB5

შ. პ. ს. ეი ბი 5, არაყიშვილის ქ. 14, 0179 თბილისი

დირექტორი: დ. ლოსაბერიძე
არქიტექტორი: შ. მიქელაძე
არქიტექტორი: შ. ჯოჯუა

დამკვეთი:

შ.პ.ს. "დი ეს დი თეგეტა"

პროექტის სახელწოდება:

სასტუმრო

ქ.თბილისი, გრიშაშვილის ქ. №25

არქიტექტურული ნაწილი

ნახაზი:

1 სართულის გეგმა

ფურცელი: A.05 (27)

მასშტაბი: 1:500, 1:100 ფორმატი: A3

11/29/2016

ექსპლიკაცია:

I. კიბის უჯრედის და ჰოლი-32.3 მ²
II. სასტუმრო ნომრების ფართობი -77.8 მ²

პირობითი აღნიშვნები:



შენიშვნები:

AB5

შ. პ. ს. ეი ბი 5, არაყიშვილის ქ. 14, 0179 თბილისი

დირექტორი: დ. ლოსაბერიძე
არქიტექტორი: შ. მიქელაძე
არქიტექტორი: შ. ჯოჯუა

დამკვეთი:

შ.პ.ს. "დი ეს დი თეგეტა"

პროექტის სახელწოდება:

სასტუმრო

ქ.თბილისი, გრიშაშვილის ქ. №25

არქიტექტურული ნაწილი

ნახაზი:

2 სართულის გეგმა

ფურცელი: A.06 (27)

მასშტაბი: 1:500, 1:100 ფორმატი: A3

11/29/2016

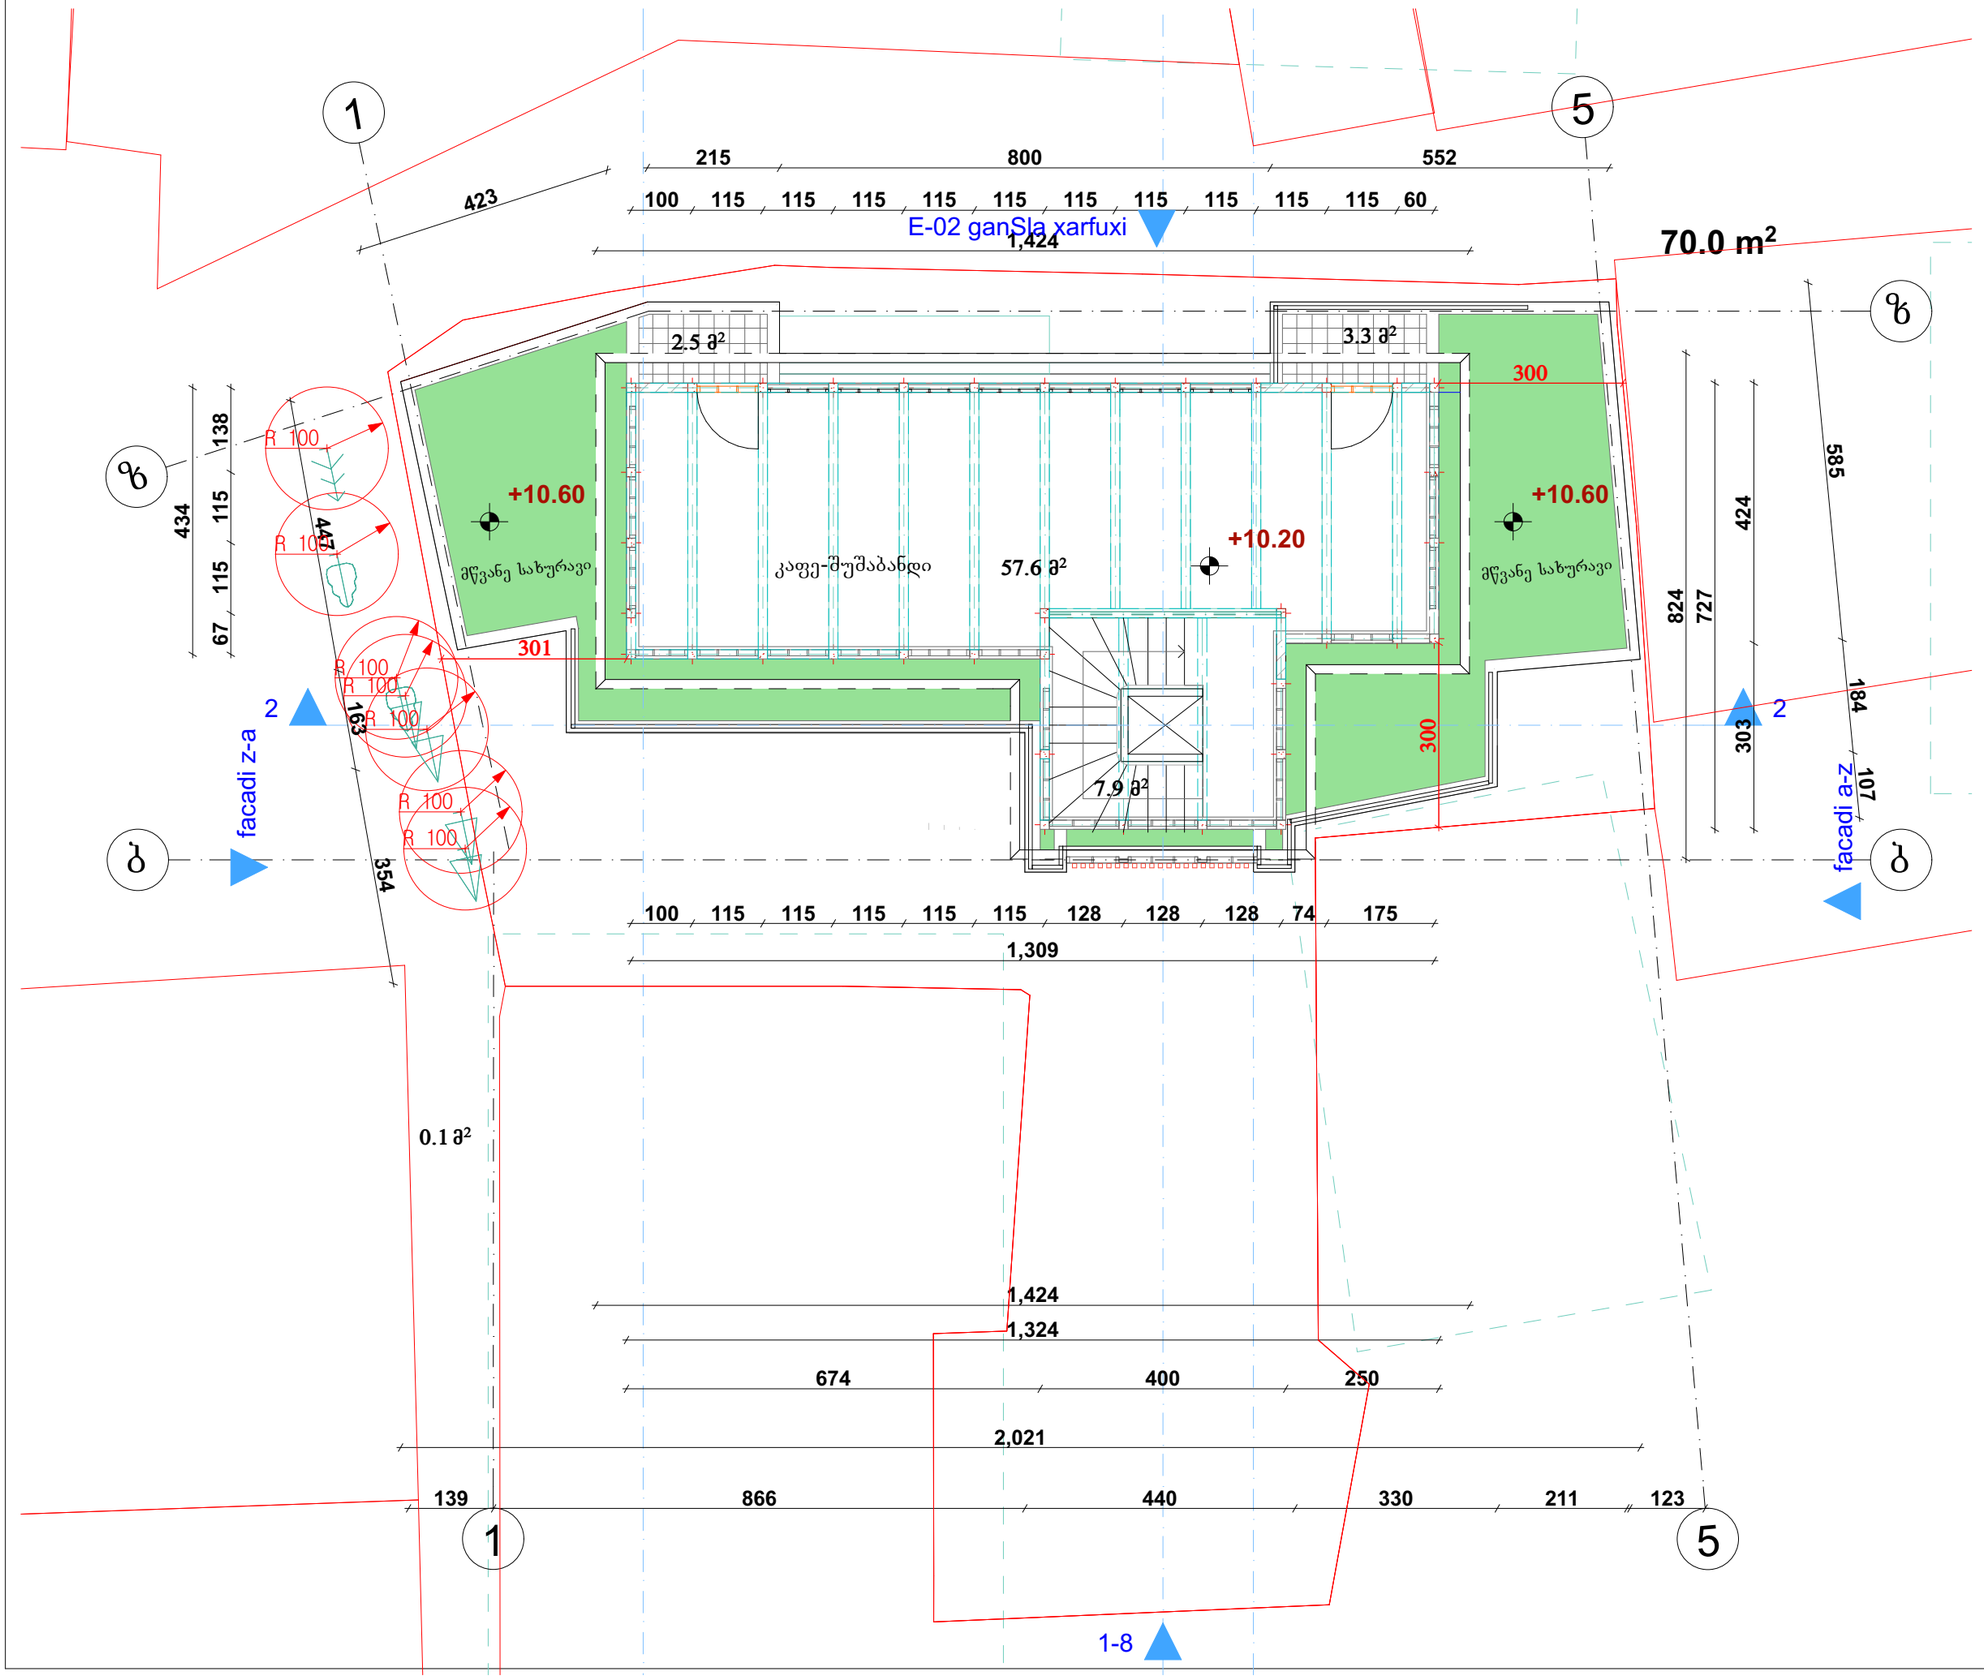

ექსპლიკაცია:

I. კიბის უჯრედის ფართობი-7.9 მ²
II. კაფის ფართობი -57.6 მ²
III. საზაფხულო ფართობი 5.8 მ²

პირობითი აღნიშვნები:

კ2 70.0 m²

შენიშვნები:

AB5

შ. პ. ს. ეი ბი 5, არაყიშვილის ქ. 14, 0179 თბილისი

დირექტორი: დ. ლოსაბერიძე
არქიტექტორი: შ. მიქელაძე
არქიტექტორი: შ. ჯოჯუა

დამკვეთი:

შ.პ.ს. "დი ეს დი თეგეტა"

პროექტის სახელწოდება:

სასტუმრო

ქ.თბილისი, გრიშაშვილის ქ. №25

არქიტექტურული ნაწილი

ნახაზი:

3 სართულის გეგმა

ფურცელი: A.07 (27)

მასშტაბი: 1:500, 1:100 ფორმატი: A3

11/29/2016

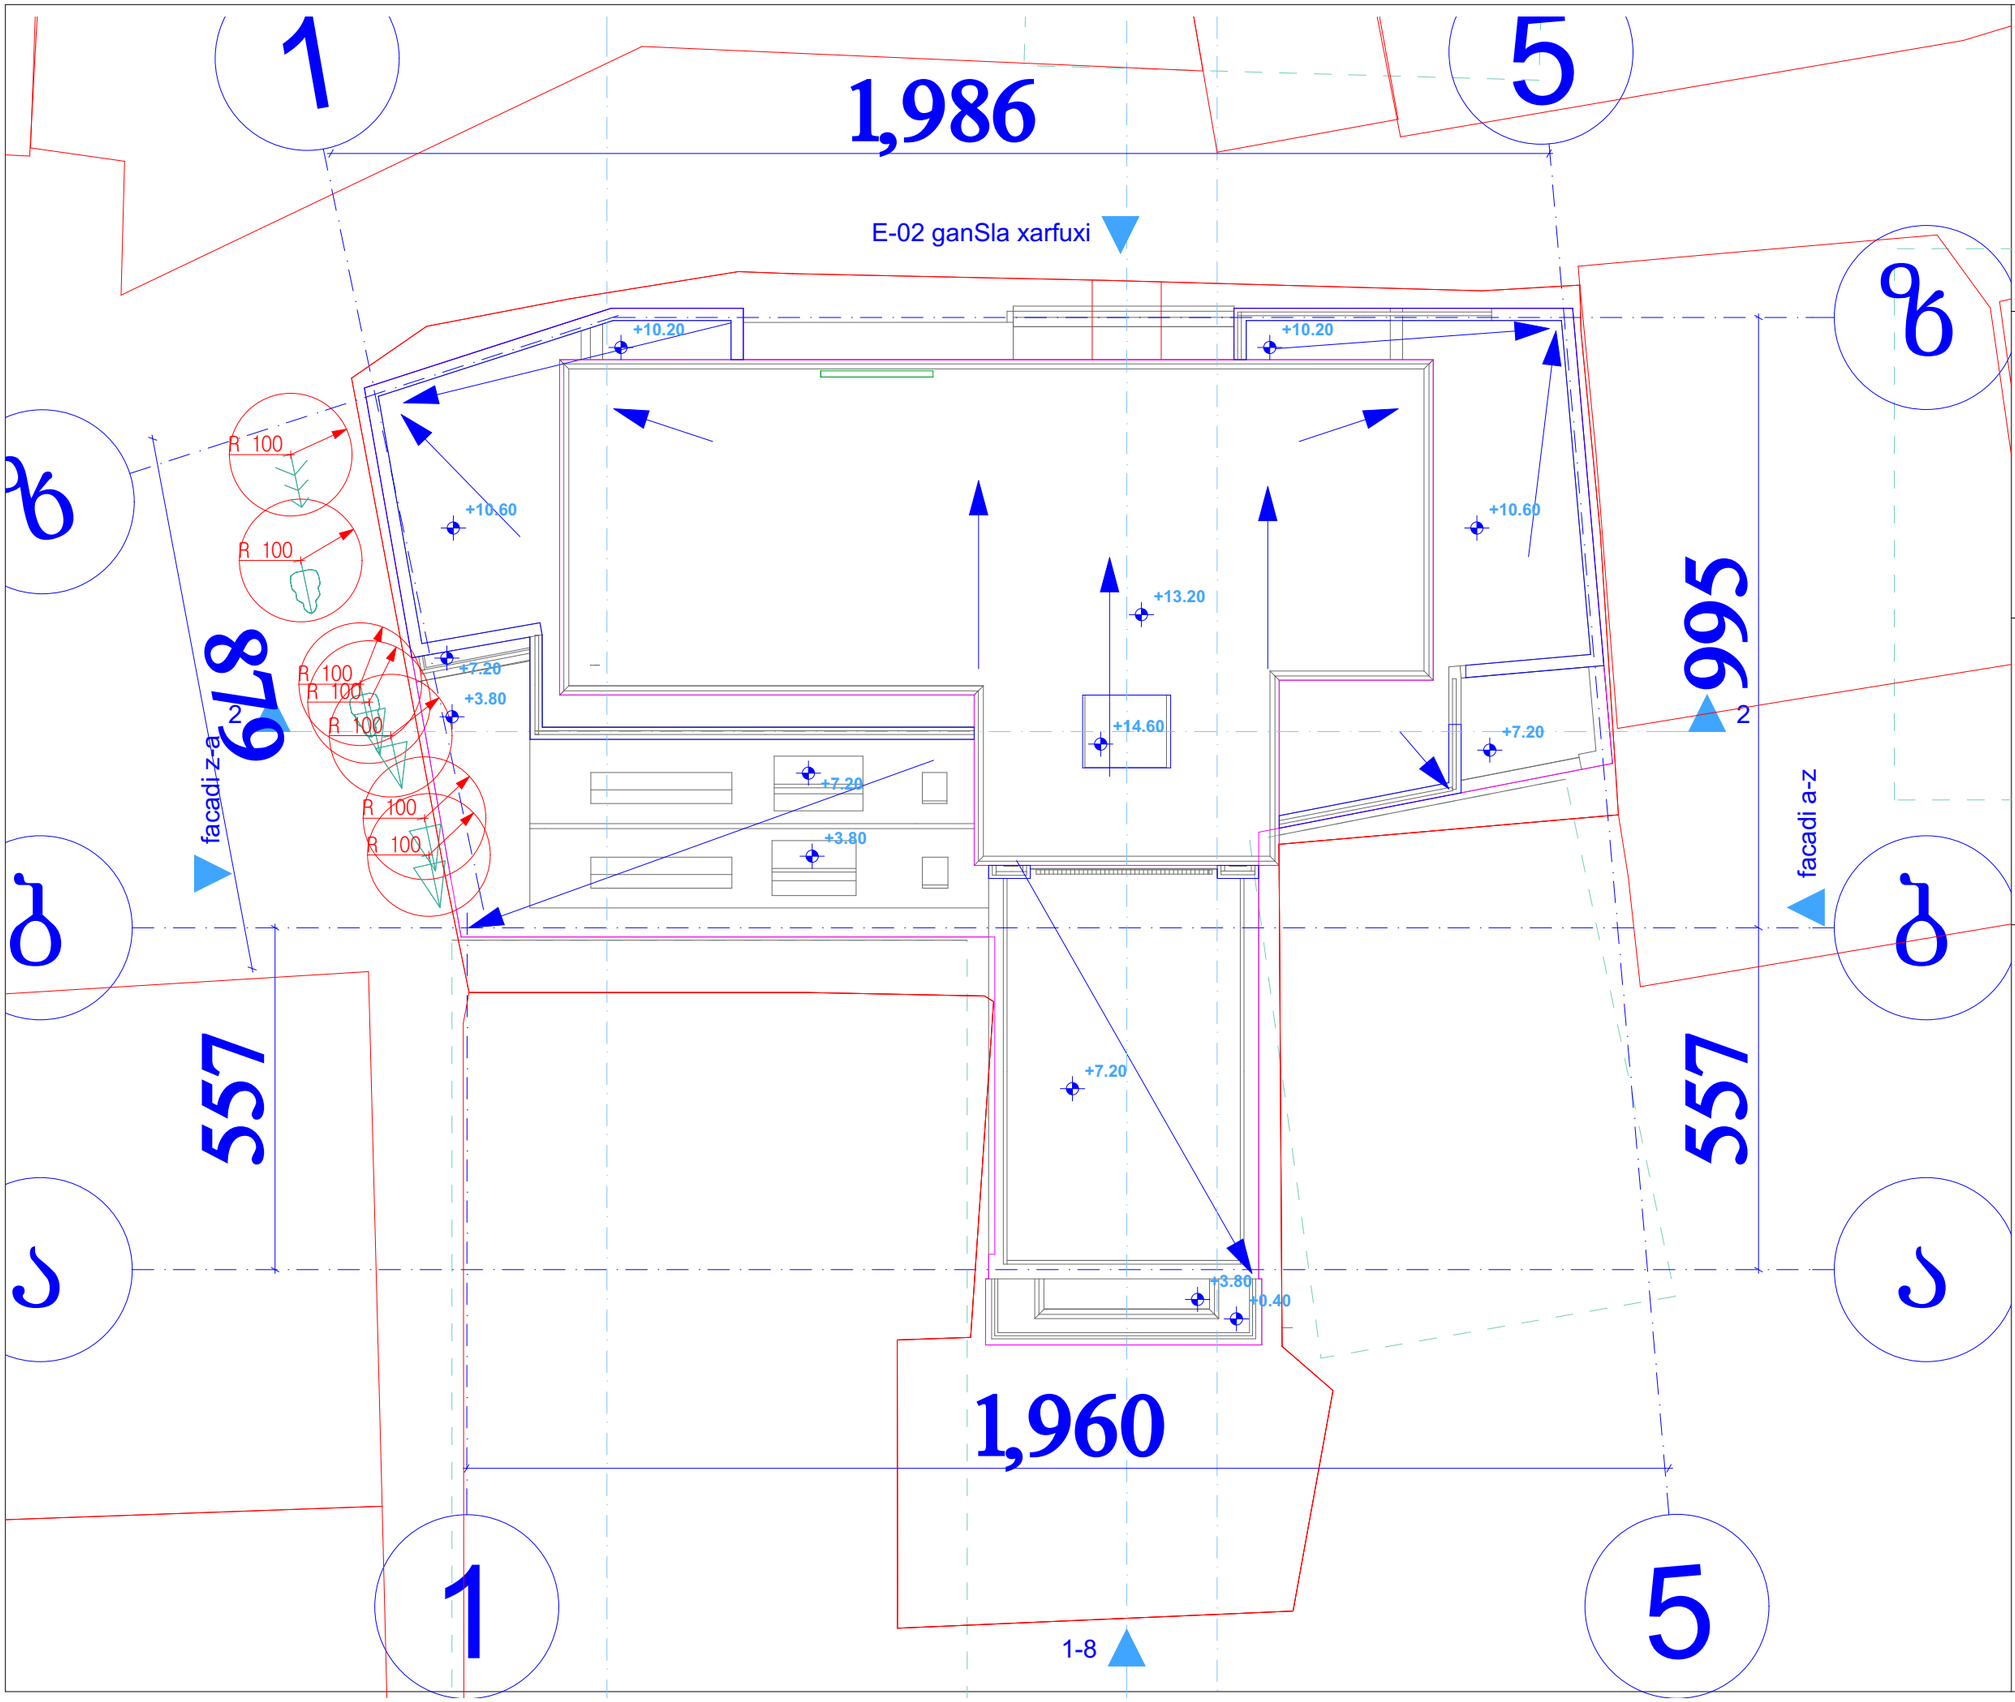

ექსპლიკაცია:

პირობითი აღნიშვნები:

შენიშვნები:

AB5

შ. პ. ს. ეი ბი 5, არაყიშვილის ქ. 14, 0179 თბილისი

დირექტორი: დ. ლოსაბერიძე

არქიტექტორი: შ. მიქელაძე

არქიტექტორი: შ. ჯოჯუა

დამკვეთი:

შ.პ.ს. "დი ეს დი თეგეტა"

პროექტის სახელწოდება:

სასტუმრო

ქ.თბილისი, გრიშაშვილის ქ. №25

არქიტექტურული ნაწილი

ნახაზი:

სახურავის გეგმა

ფურცელი: A.08 (27)

მასშტაბი: 1:100 ფორმატი: A3

11/29/2016