ფასადი 1-12 ღერძებში
მ.1:200

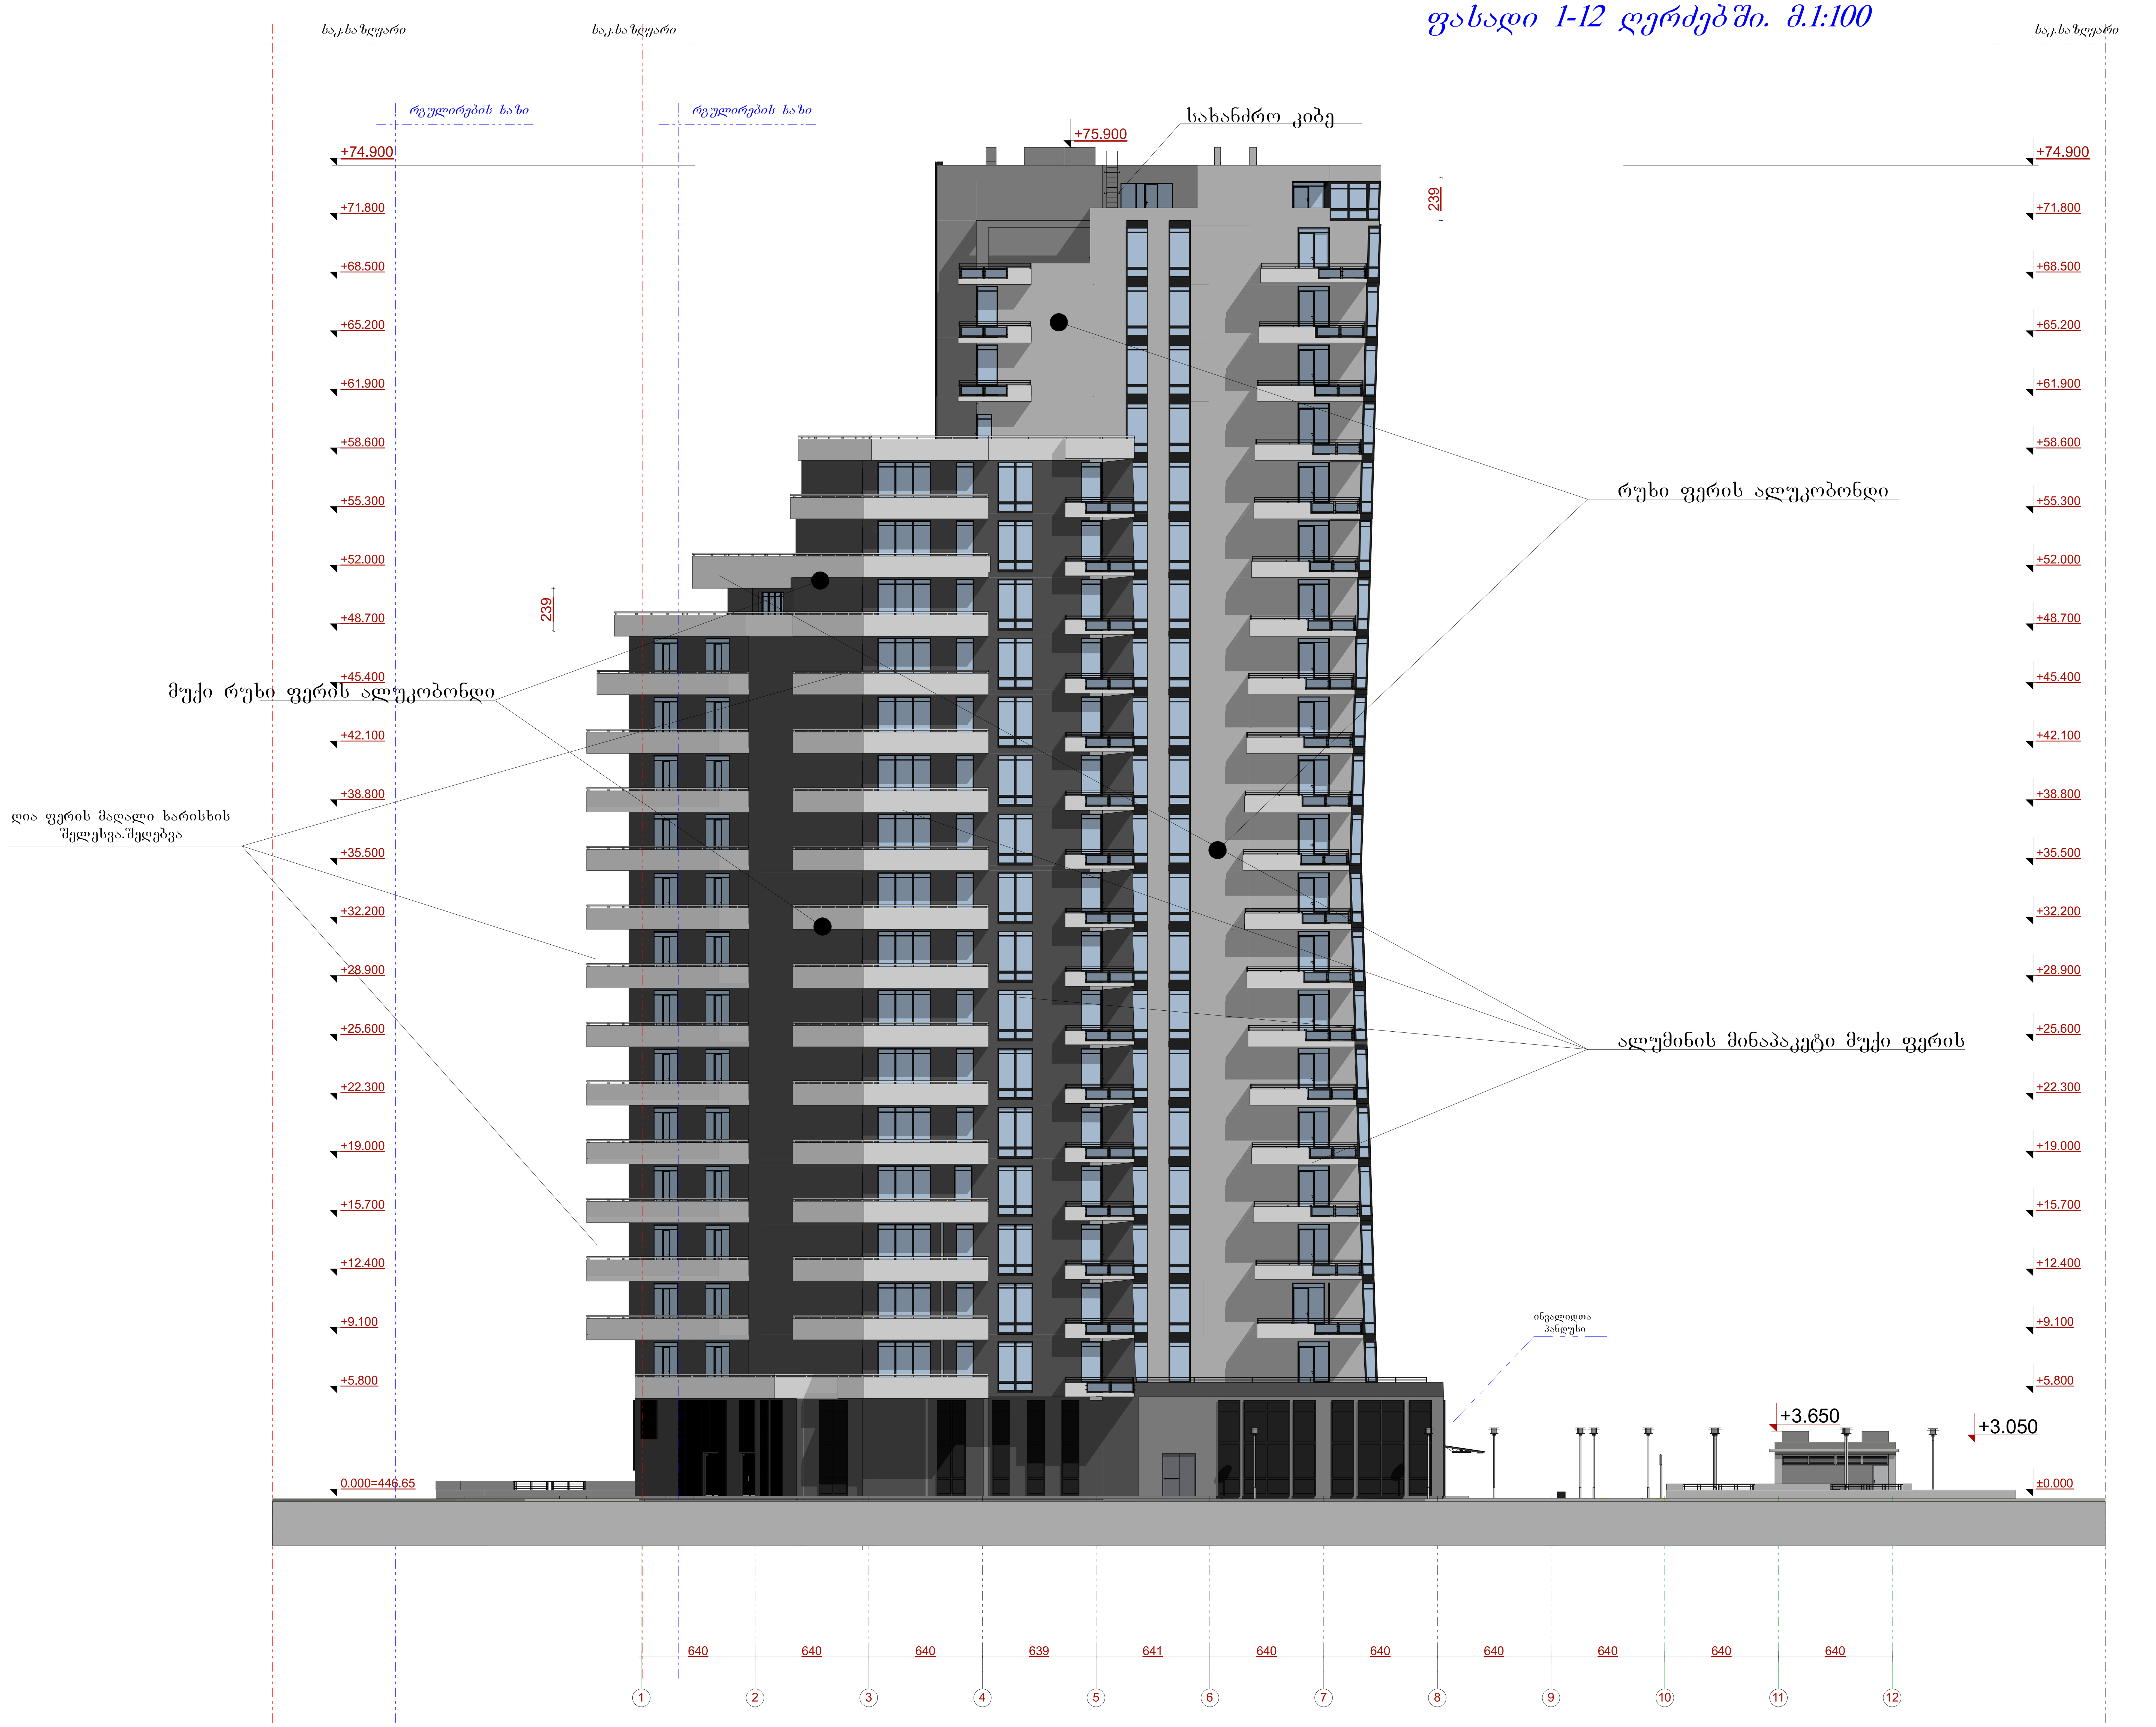

ფორმატი A-1	თბილისი 2015 წ. დაკვეთა №	
ექსპლიკაცია		
პირობითი ნიშნები		

ფასადი 1-12 ღერძებში
მ.1:200

დამკვეთი	მისამართი
შპს „იკონია კაპიტალი"	თამარაშვილის №13
შეთანხმებულია დამკვეთთან	ხელმოწერა:
პროექტის სახელწოდება	
მრავალფუნქციური კომპლექსი	

FRIEZE ფრიზი შ.პ.ს. L.T.D.

შ.პ.ს. „ფრიზი„
საქართველო. თბილისი.
ზანდუკელის ქ. №11-ის
ტელ: 599 30 39 12

დამფუძნებელი	ზ.გიგაური		
არქიტექტორი	ზ.გიგაური		
არქიტექტორი	დ.ხიზანიშვილი		
არქიტექტორი	ლ. ჟვანია		
მასშტაბი			
თარიღი			
სტადია		ფურცლები	ფურცელი
პროექტი			

ფასადი ზ-ა* ღერძებში
მ.1:200

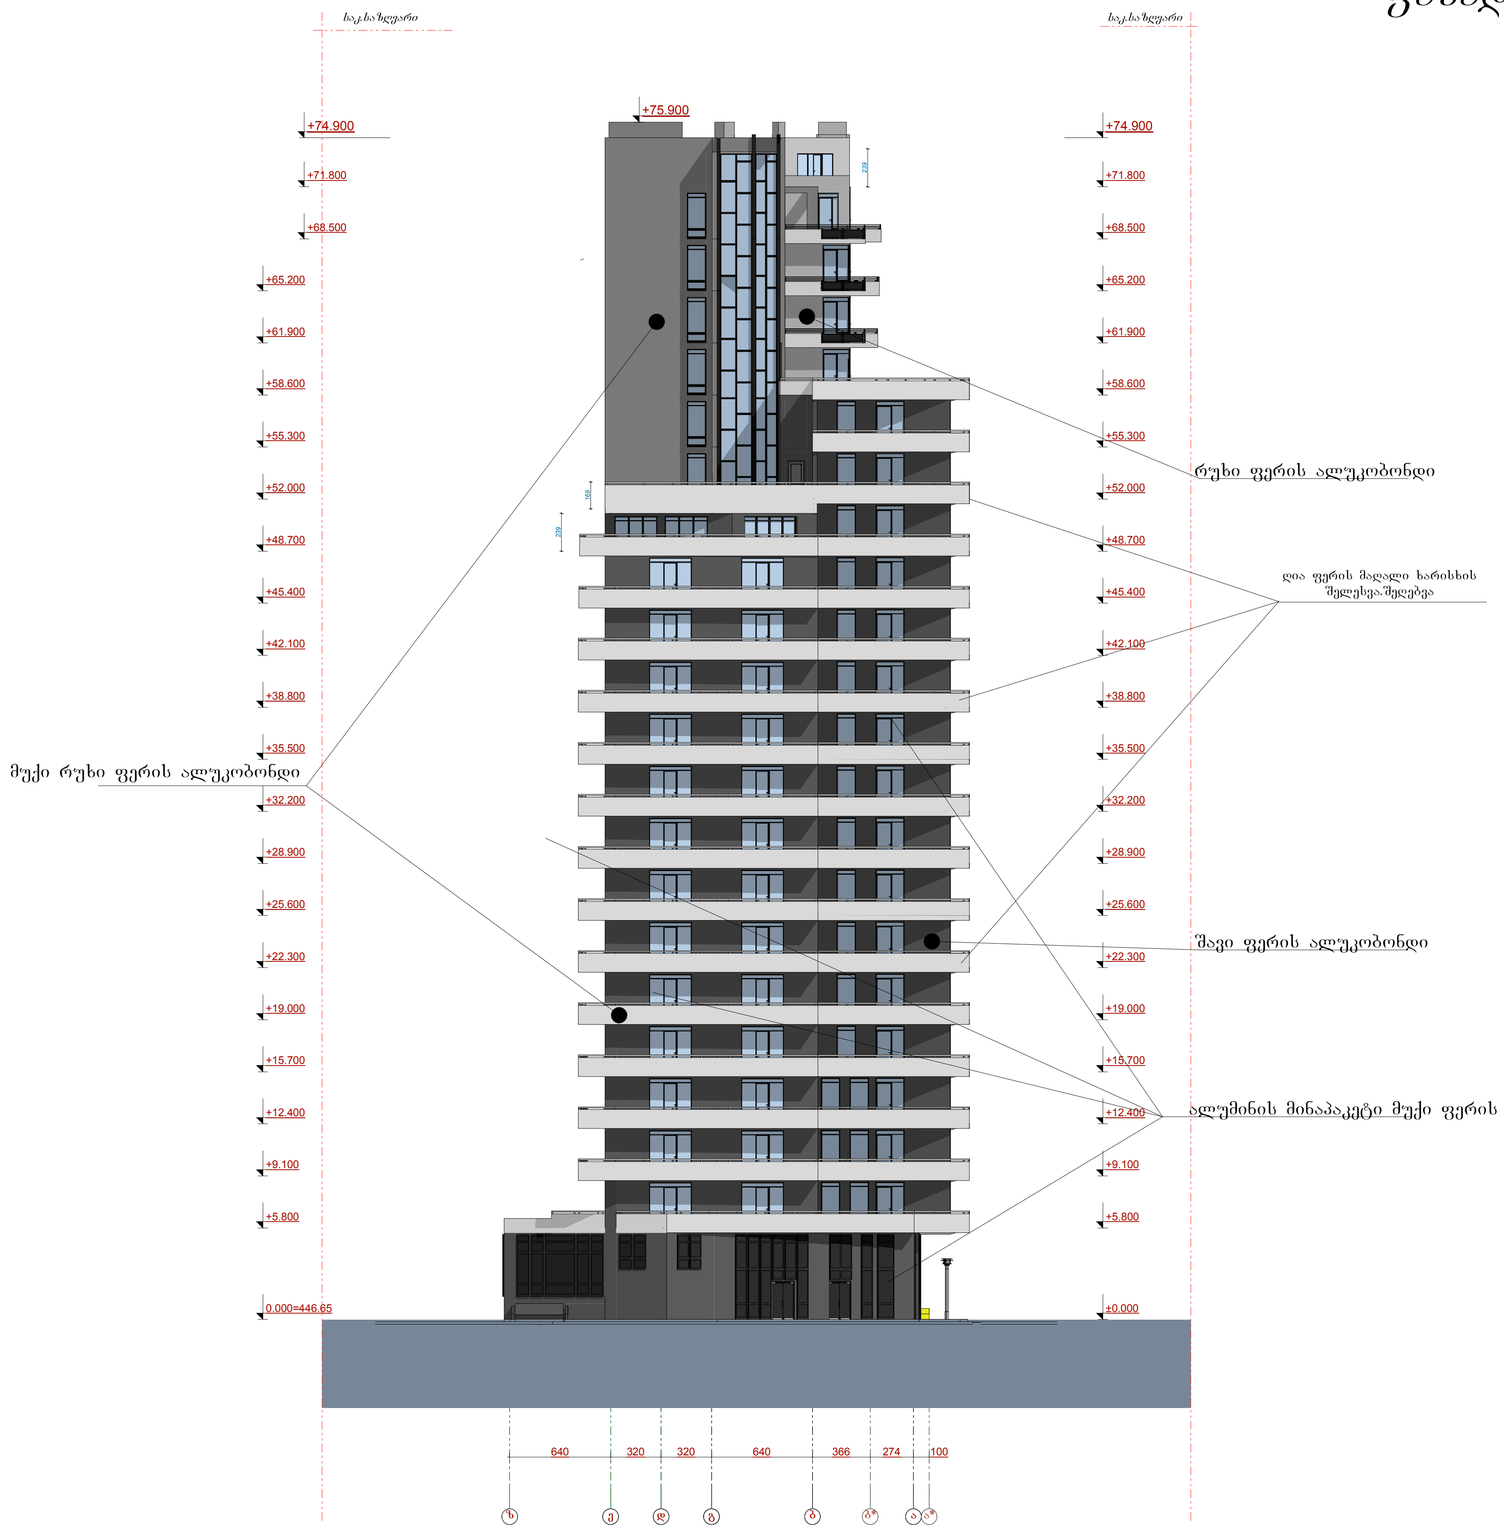

ფორმატი A-1	თბილისი 2015 წ. დაკვეთა №	

ექსპლიკაცია

პირობითი ნიშნები

დამკვეთი	მისამართი
შპს „ალონი კაპიტალი“	თამარაშვილის №13
შეთანხმებულია დამკვეთთან	ხელმოწერა:

პროექტის სახელწოდება

მრავალფუნქციური კომპლექსი

შ.პ.ს. „ფრიზი“
I.T.D.
FRIEZE
შ.პ.ს. „ფრიზი“, საქართველო, თბილისი, ზანდუკელის ქ. №11-ის
ტელ: 599 30 39 12

დამფუძნებელი	ზ.ფიფიური		
არქიტექტორი	ზ.ფიფიური		
არქიტექტორი	დ.ბიჩიაშვილი		
არქიტექტორი	ლ. ქვინია		
მასშტაბი			
თარიღი			
სტადია		ფურცლები	ფურცელი
პროექტი			

ფასადი ა*-ზ ღერძებში
მ.1:200

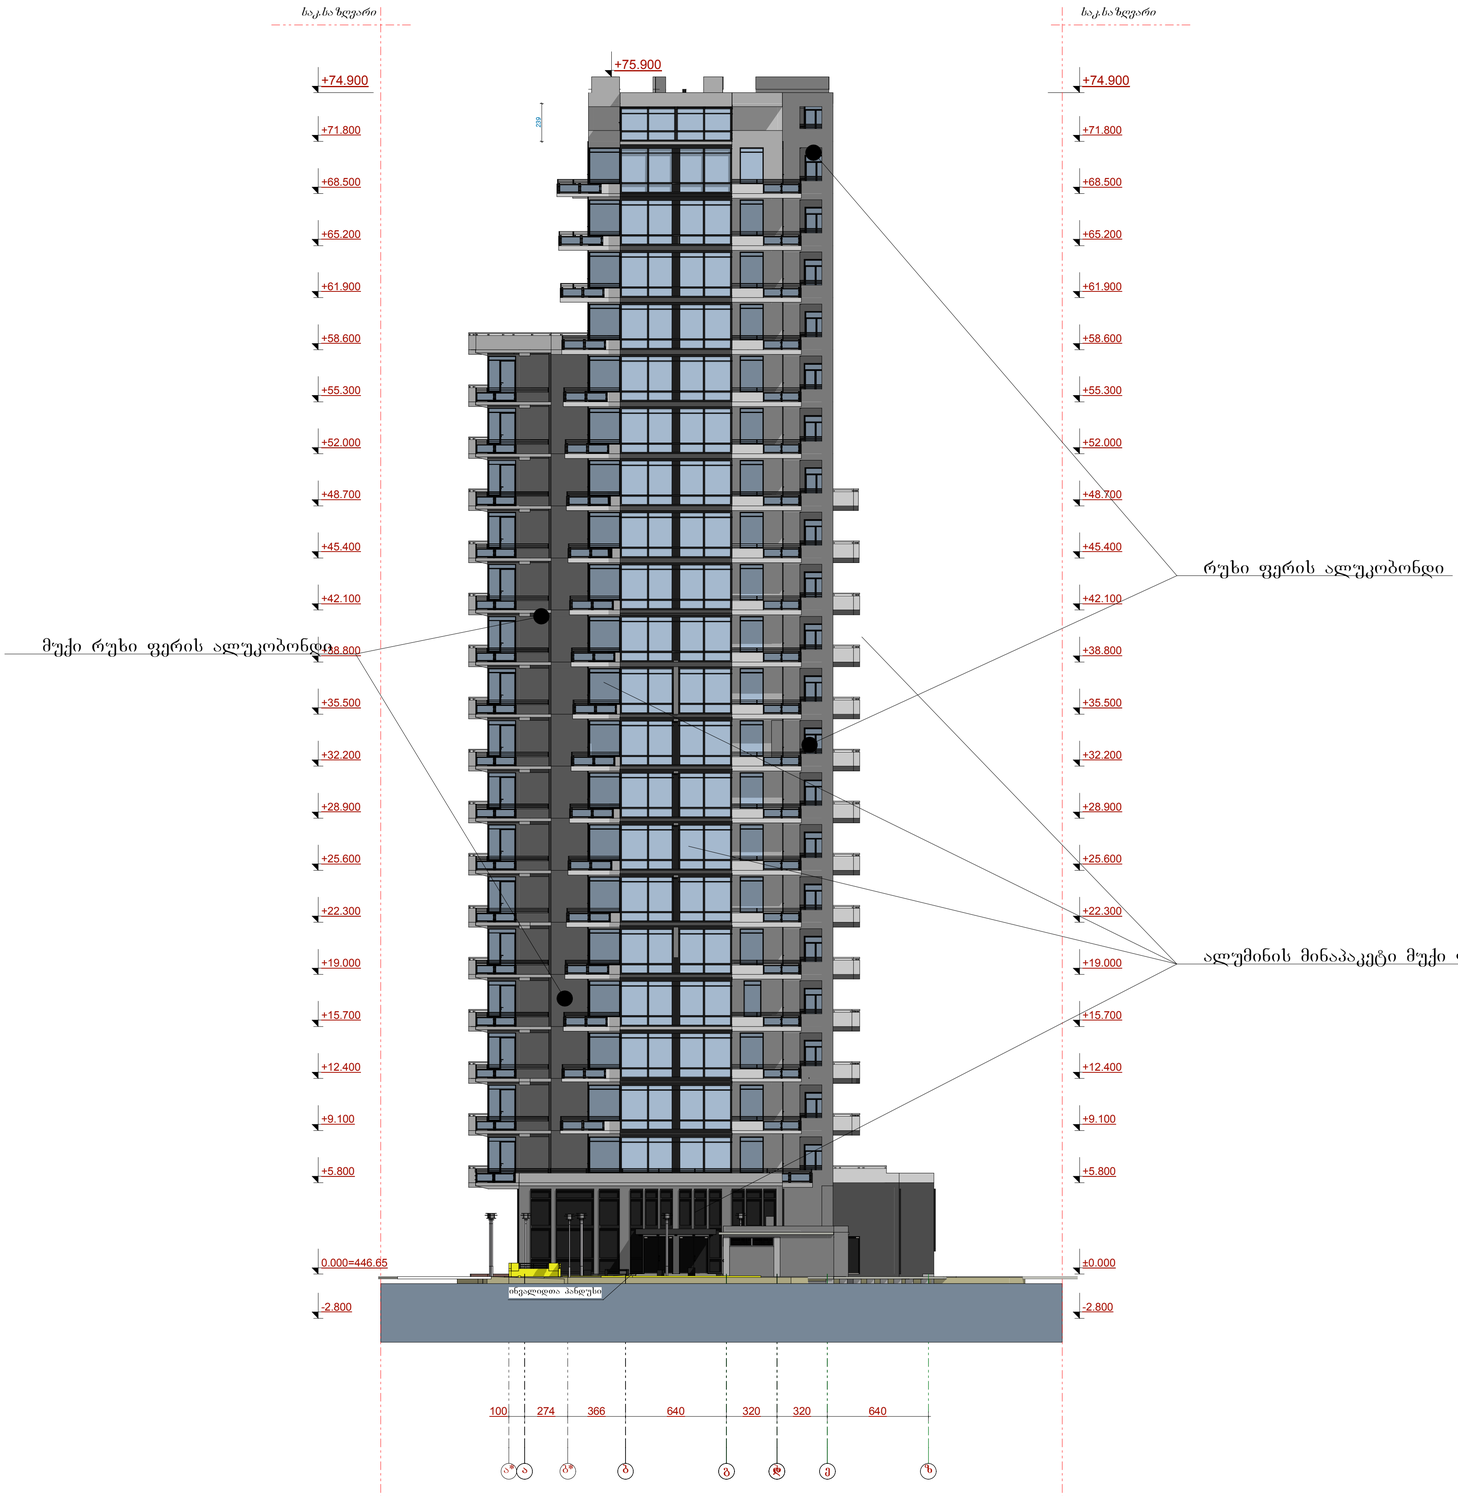

ფორმატი A-1 | თბილისი 2015 წ. დაკვეთა №

ექსპლიკაცია

პირობითი ნიშნები

ფასადი ა*-ზ ღერძებში მ.1:200

დამკვეთი	მისამართი
შპს „კონია კაპიტალი"	თამარაშვილის №13
შეთანხმებულია დამკვეთთან	ხელმოწერა:

პროექტის სახელწოდება

მრავალფუნქციური კომპლექსი

შ.პ.ს. ფრიზი LTD. FRIEZE
შპს. „ფრიზი", საქართველო, თბილისი, ზანდუკელის ქ. №11-ის
ტელ: 599 30 39 12

დამფუძნებელი	ზ.ეგიაური		
არქიტექტორი	ზ.ეგიაური		
არქიტექტორი	დ.ბიჩიაშვილი		
არქიტექტორი	ლ. ჯეჯია		
მასშტაბი			
თარიღი			
სტადია		ფურცლები	ფურცელი
პროექტი			

ფასადი 12-1 ღერძებში მ.1:200

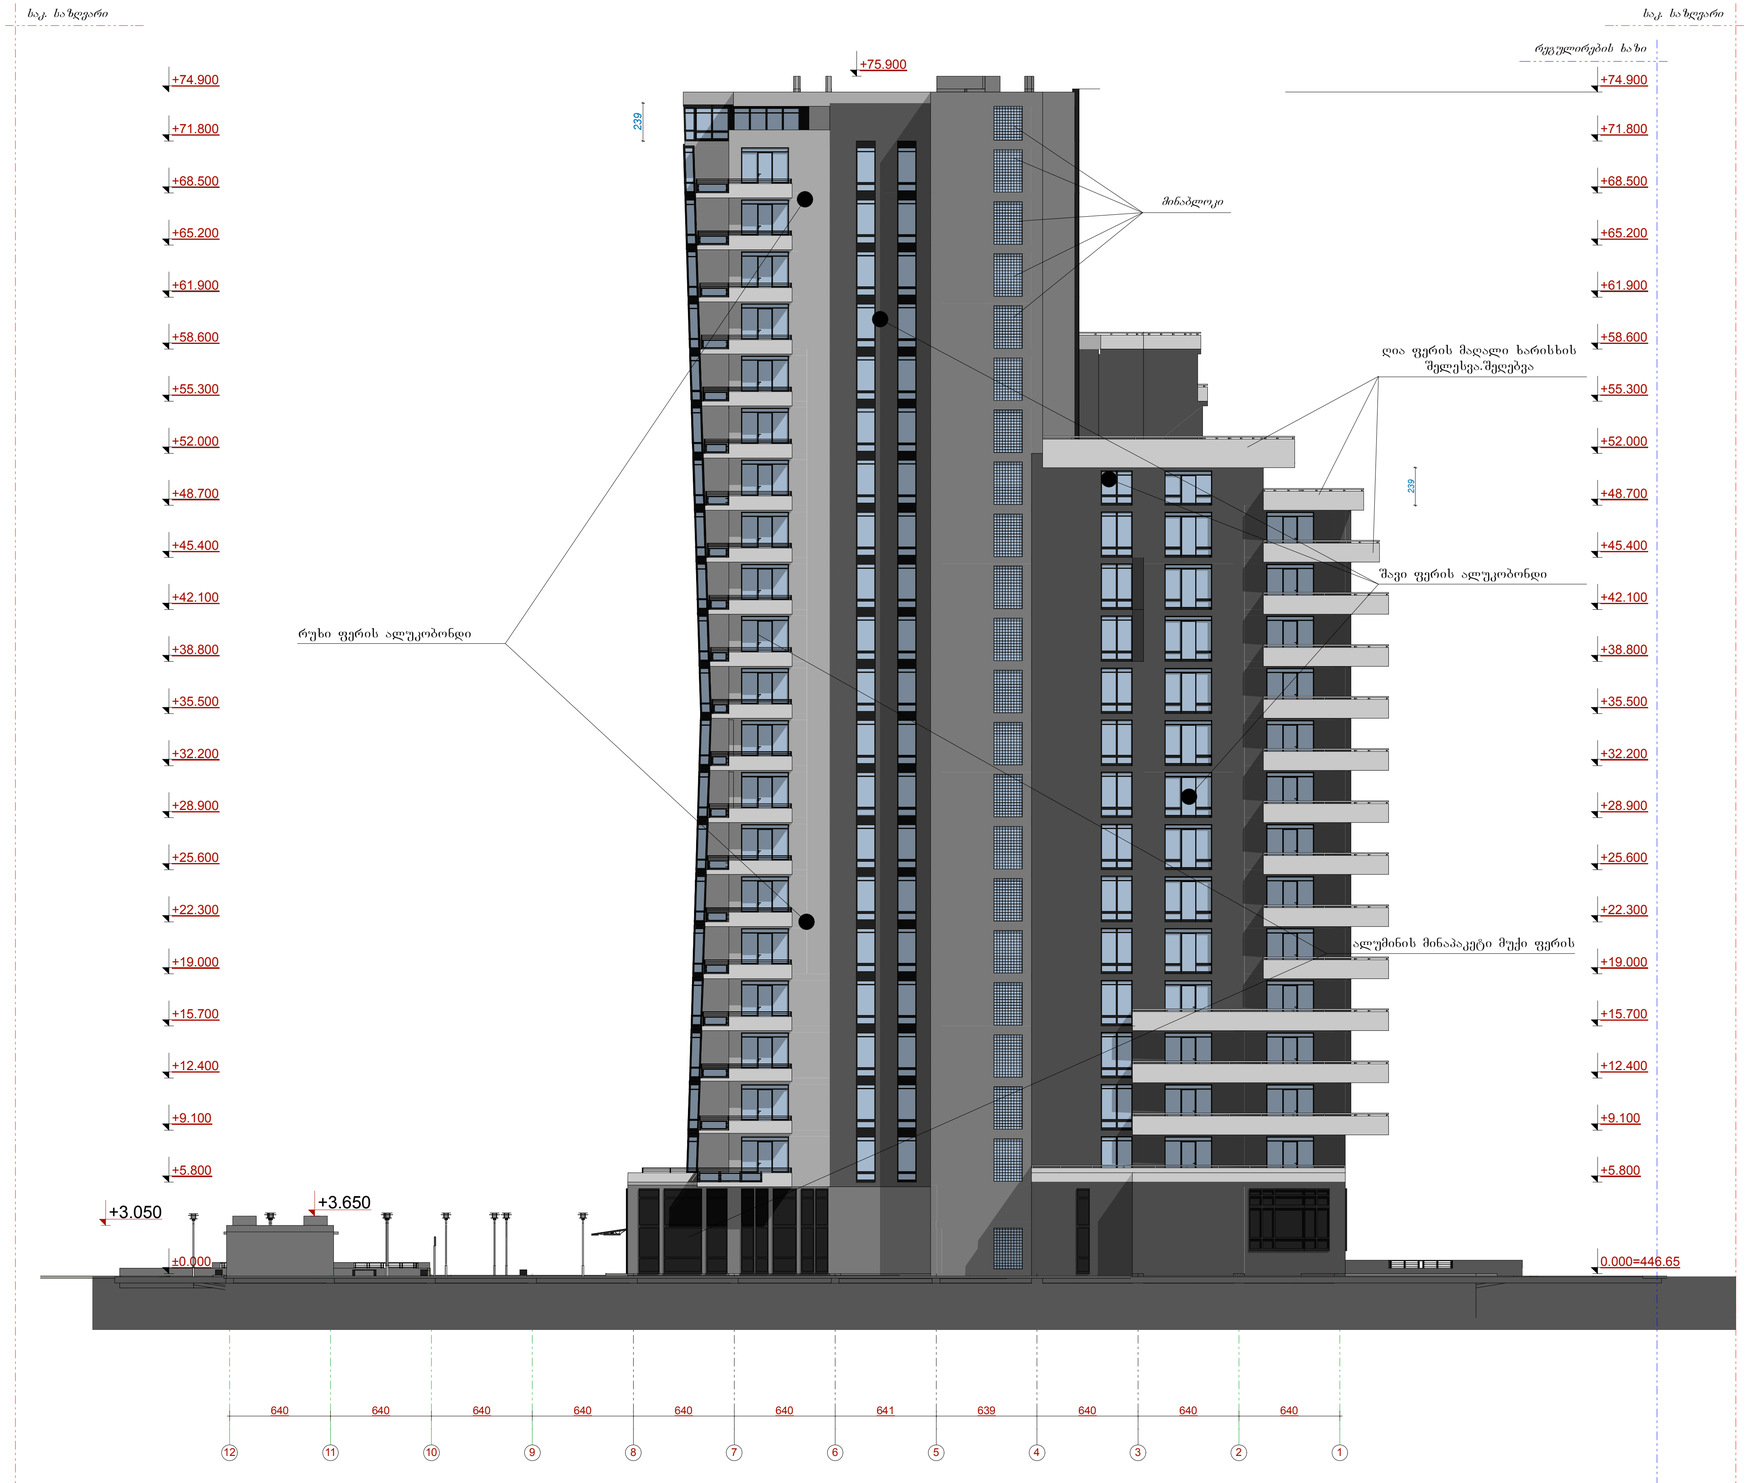

ფორმატი A-1 | თბილისი 2015 წ. დაკვეთა №

ექსპლიკაცია

პირობითი ნიშნები

ფასადი 12-1 ღერძებში მ.1:200

დამკვეთი	მისამართი
შპს „ალონა კაპიტალი“	თამარაშვილის №13
შეთანხმებულია დამკვეთთან	ხელმოწერა:

პროექტის სახელწოდება

მრავალფუნქციური კომპლექსი

შ.პ.ს. „ფრიზი“ LTD. FRIEZE
შ.პ.ს. „ფრიზი“, საქართველო, თბილისი, ზანდუკელის ქ. №11-ის
ტელ: 599 30 39 12

დამფუძნებელი	ზ.ფიფიური		
არქიტექტორი	ზ.ფიფიური		
არქიტექტორი	დ.ბიჩიაშვილი		
არქიტექტორი	ლ. ჯეინა		
მასშტაბი			
თარიღი			
სტადია		ფურცლები	ფურცელი
პროექტი			