სარეკრეაციო ზონა

გეგმა -6.60 ნიშნულზე მ 1:100

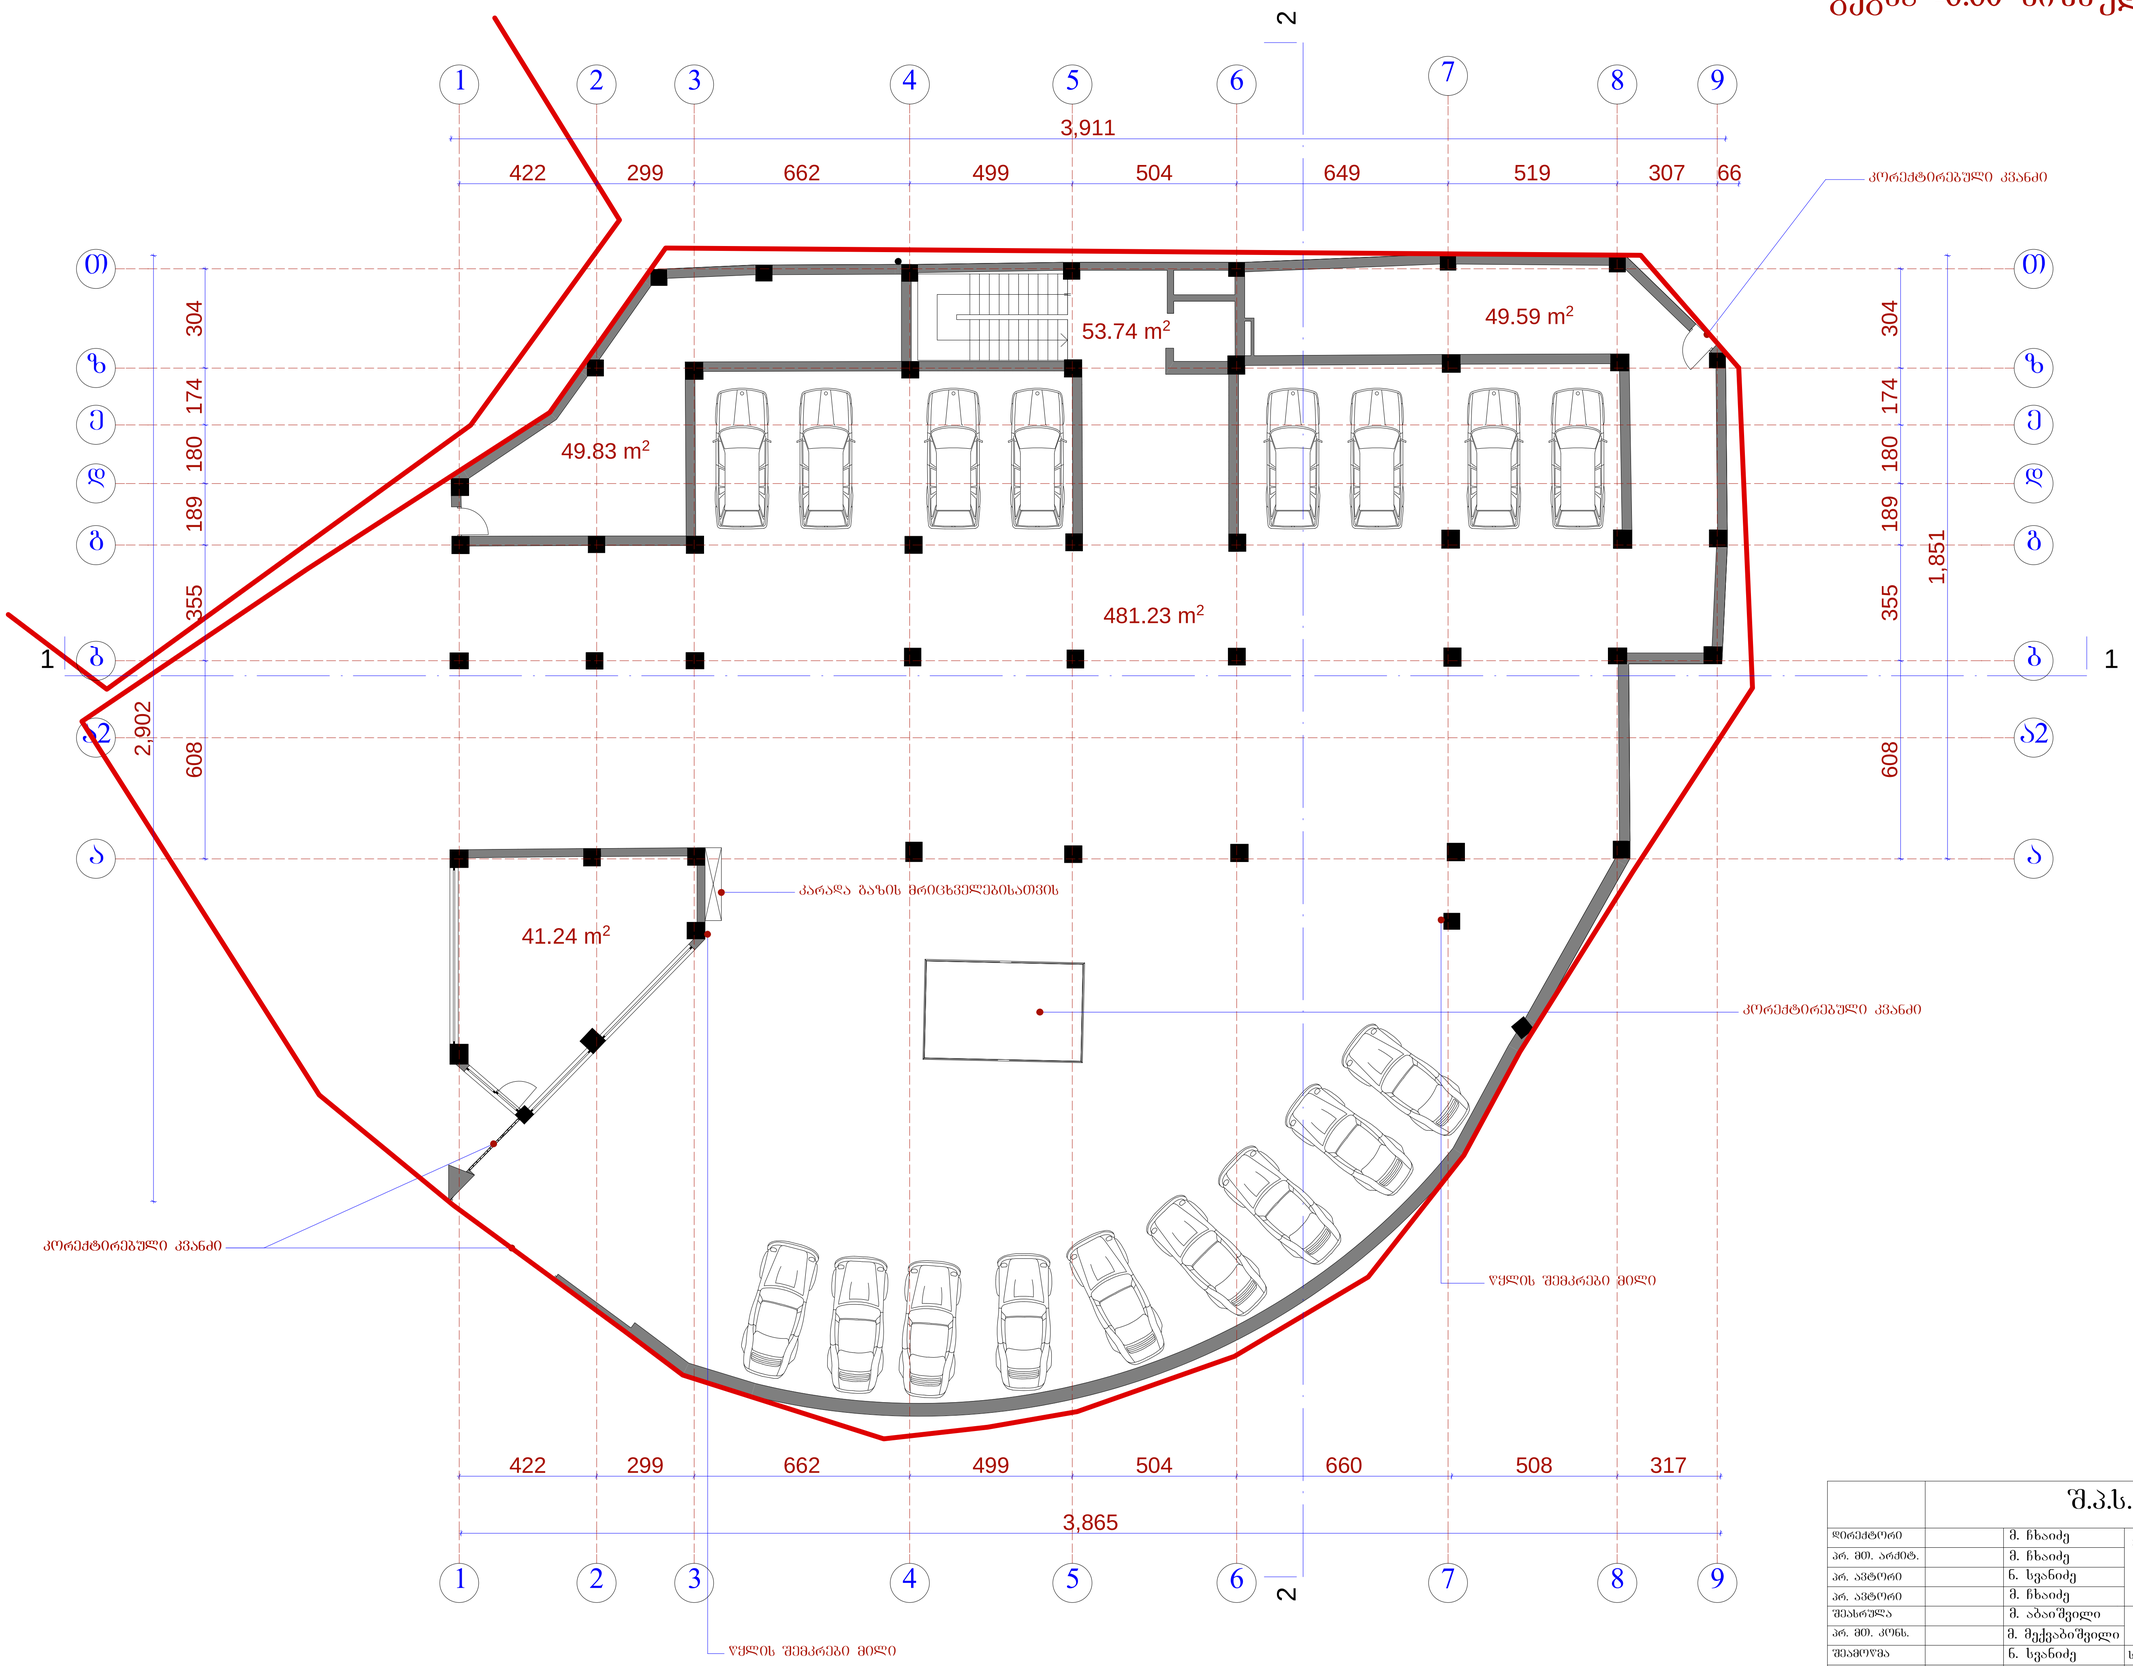

		შ.პ.ს. "ამფიონი"				
დირექტორი		მ. ხხაიძე	მრავალბინიანი საცხოვრებელი სახლი. ვაკე - საბერთალოს რ-ნი, ზაფხარიძის ქ-ის ბოლოს (კორექტირებული)			
პრ. მთ. არქიტ.		მ. ხხაიძე				
პრ. ავტორი		ნ. სვანიძე				
პრ. ავტორი		მ. ხხაიძე				
შესახრულა		მ. აბაიშვილი				
პრ. მთ. კონს.		მ. მექვაბიშვილი	გეგმა -6,60			
შემოწმა		ნ. სვანიძე	სტადია	ფურცელი	რაოდენობა	მასშტაბი
			პრ			1-100

სარეკრეაციო ზონა

გეგმა -3.30 ნიშნულზე მ 1:100

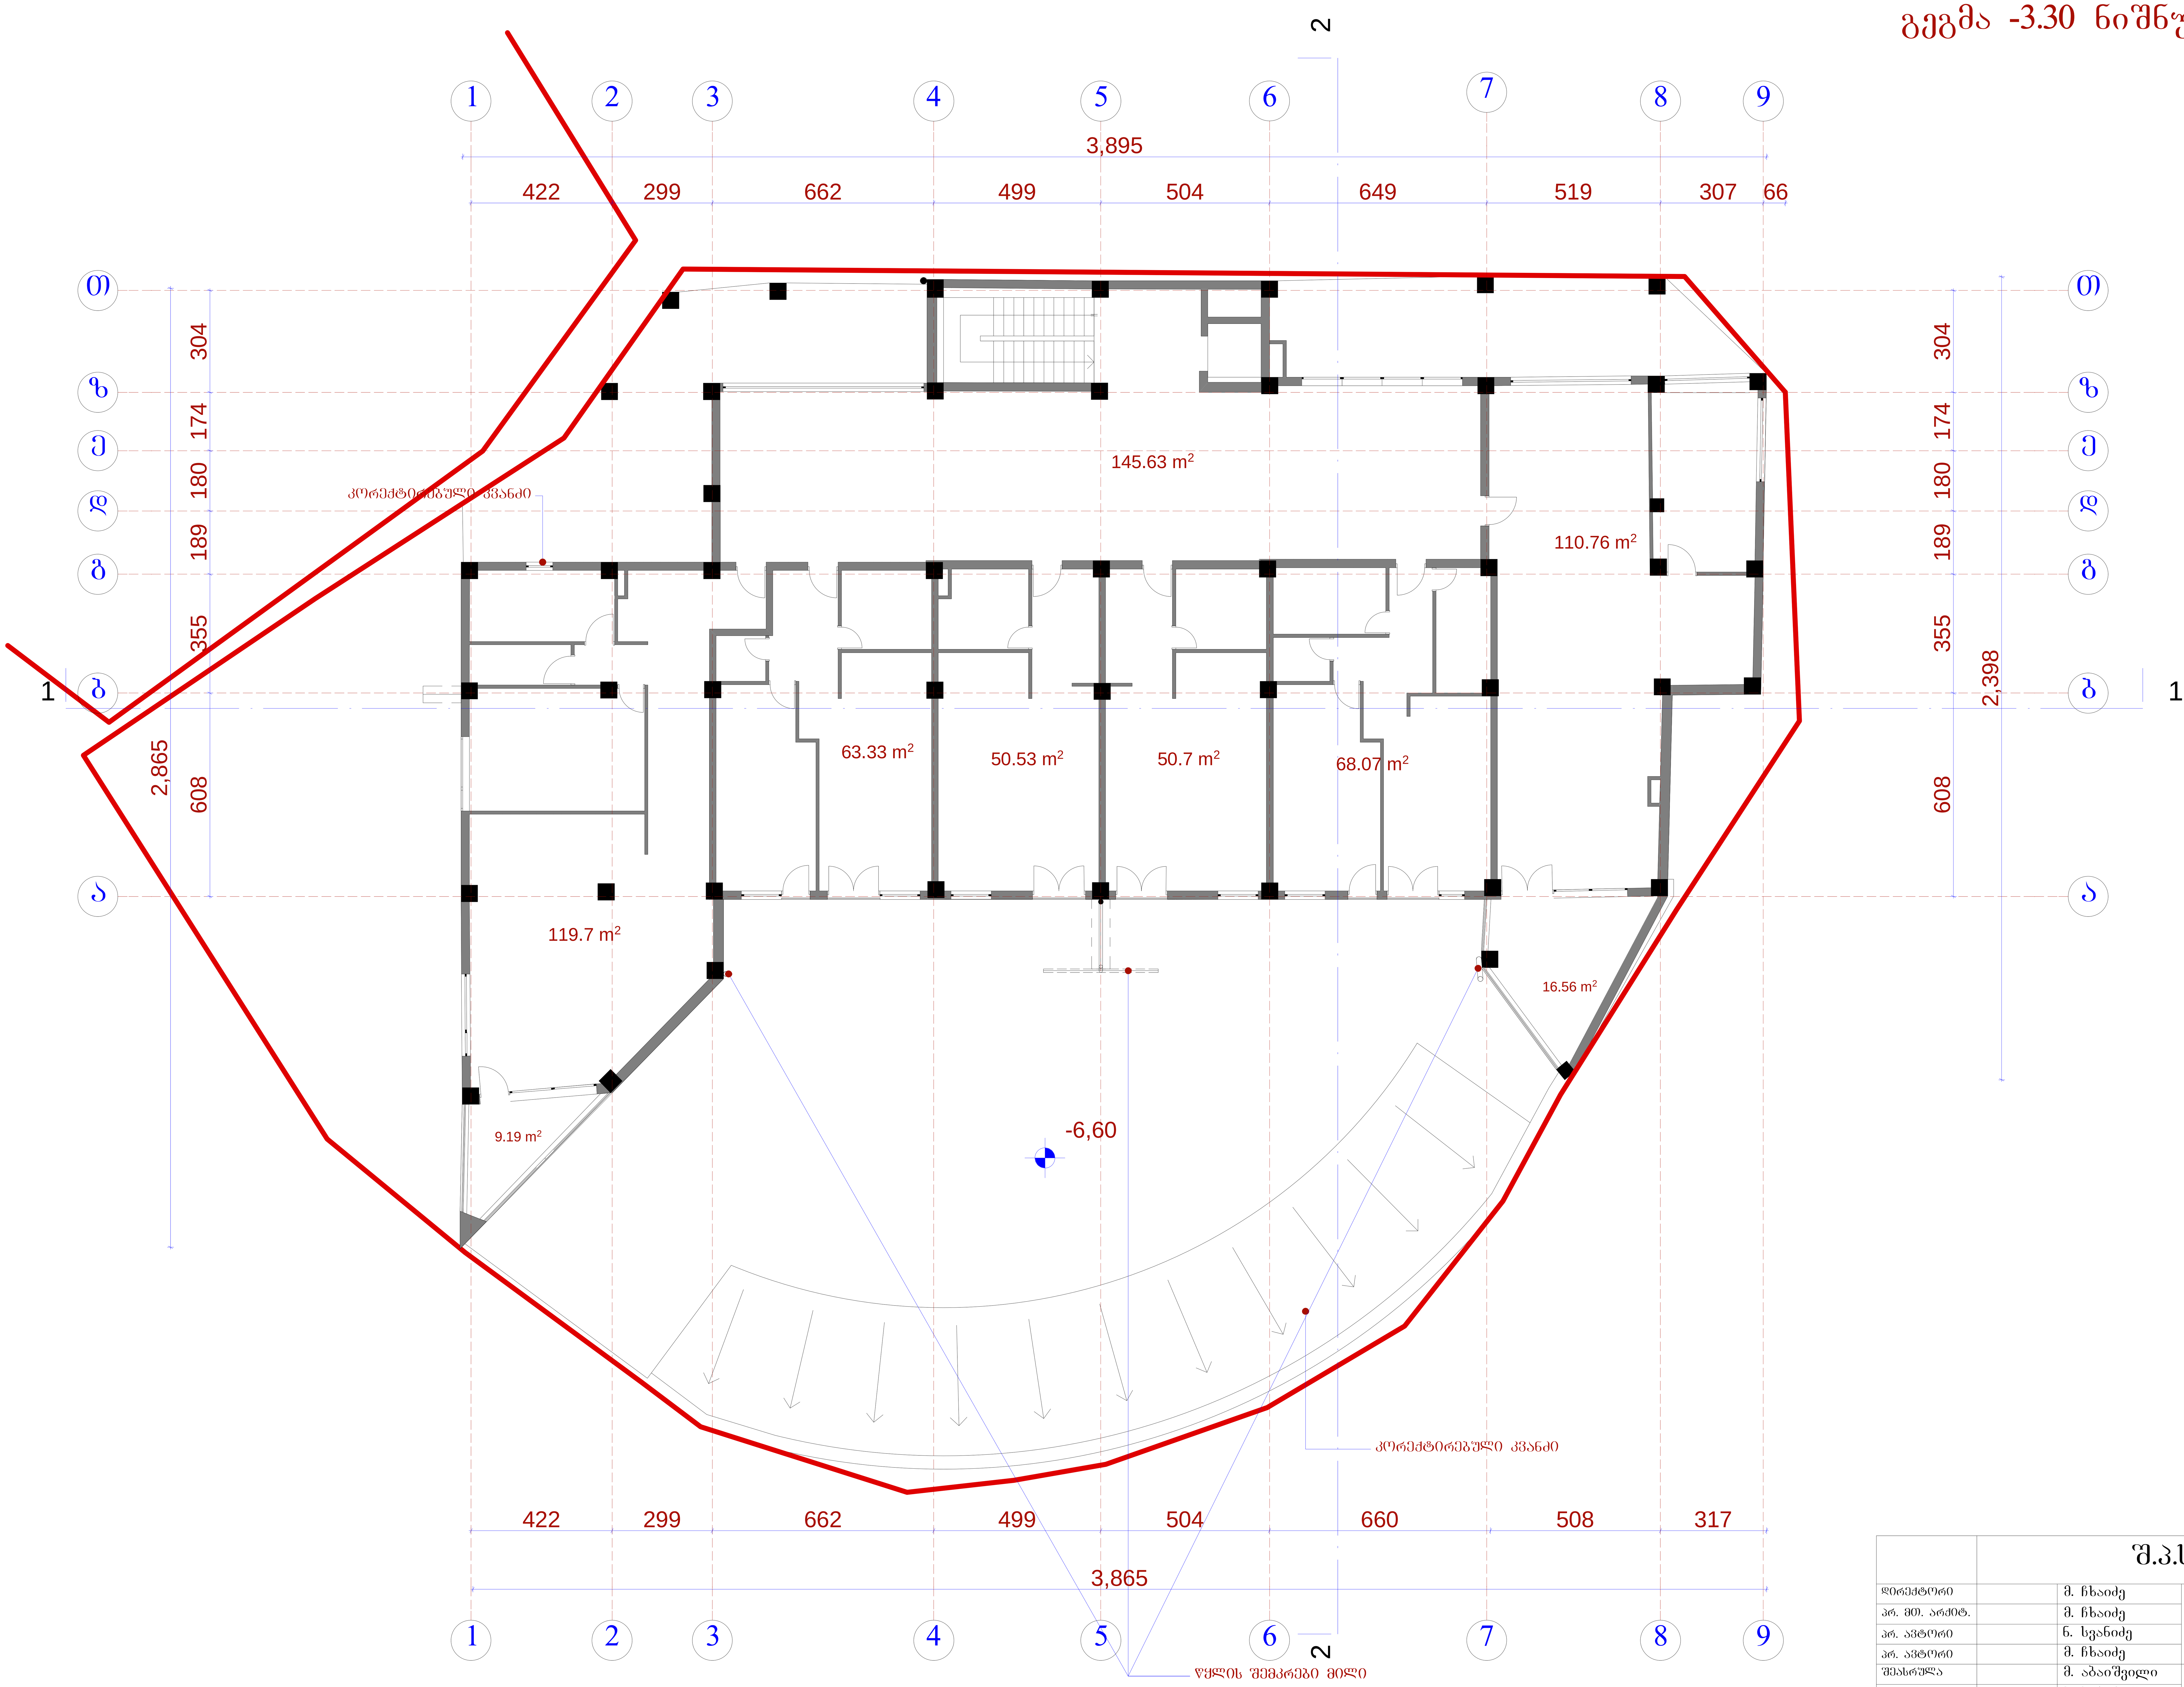

შ.პ.ს. "ამფიონი"						
დირექტორი		მ. ჩხაიძე	მრავალბინიანი საცხოვრებელი სახლი. ვაკე - საბერთალოს რ-ნი, ჯაფარიძის ქ-ის ბოლოს (კორექტირებული)			
პრ. მთ. არქიტ.		მ. ჩხაიძე				
პრ. ავტორი		ნ. სვანიძე				
პრ. ავტორი		მ. ჩხაიძე				
შეასრულა		მ. აბაიშვილი	გეგმა -3,30			
პრ. მთ. კონს.		მ. მექვაბიშვილი				
შეამოწმა		ნ. სვანიძე	სტადია	ფურცელი	რაოდენობა	მასშტაბი
			პრ			1-100

სარეკრეაციო ზონა

გეგმა 0.00 (476) ნიშნულზე მ 1:100

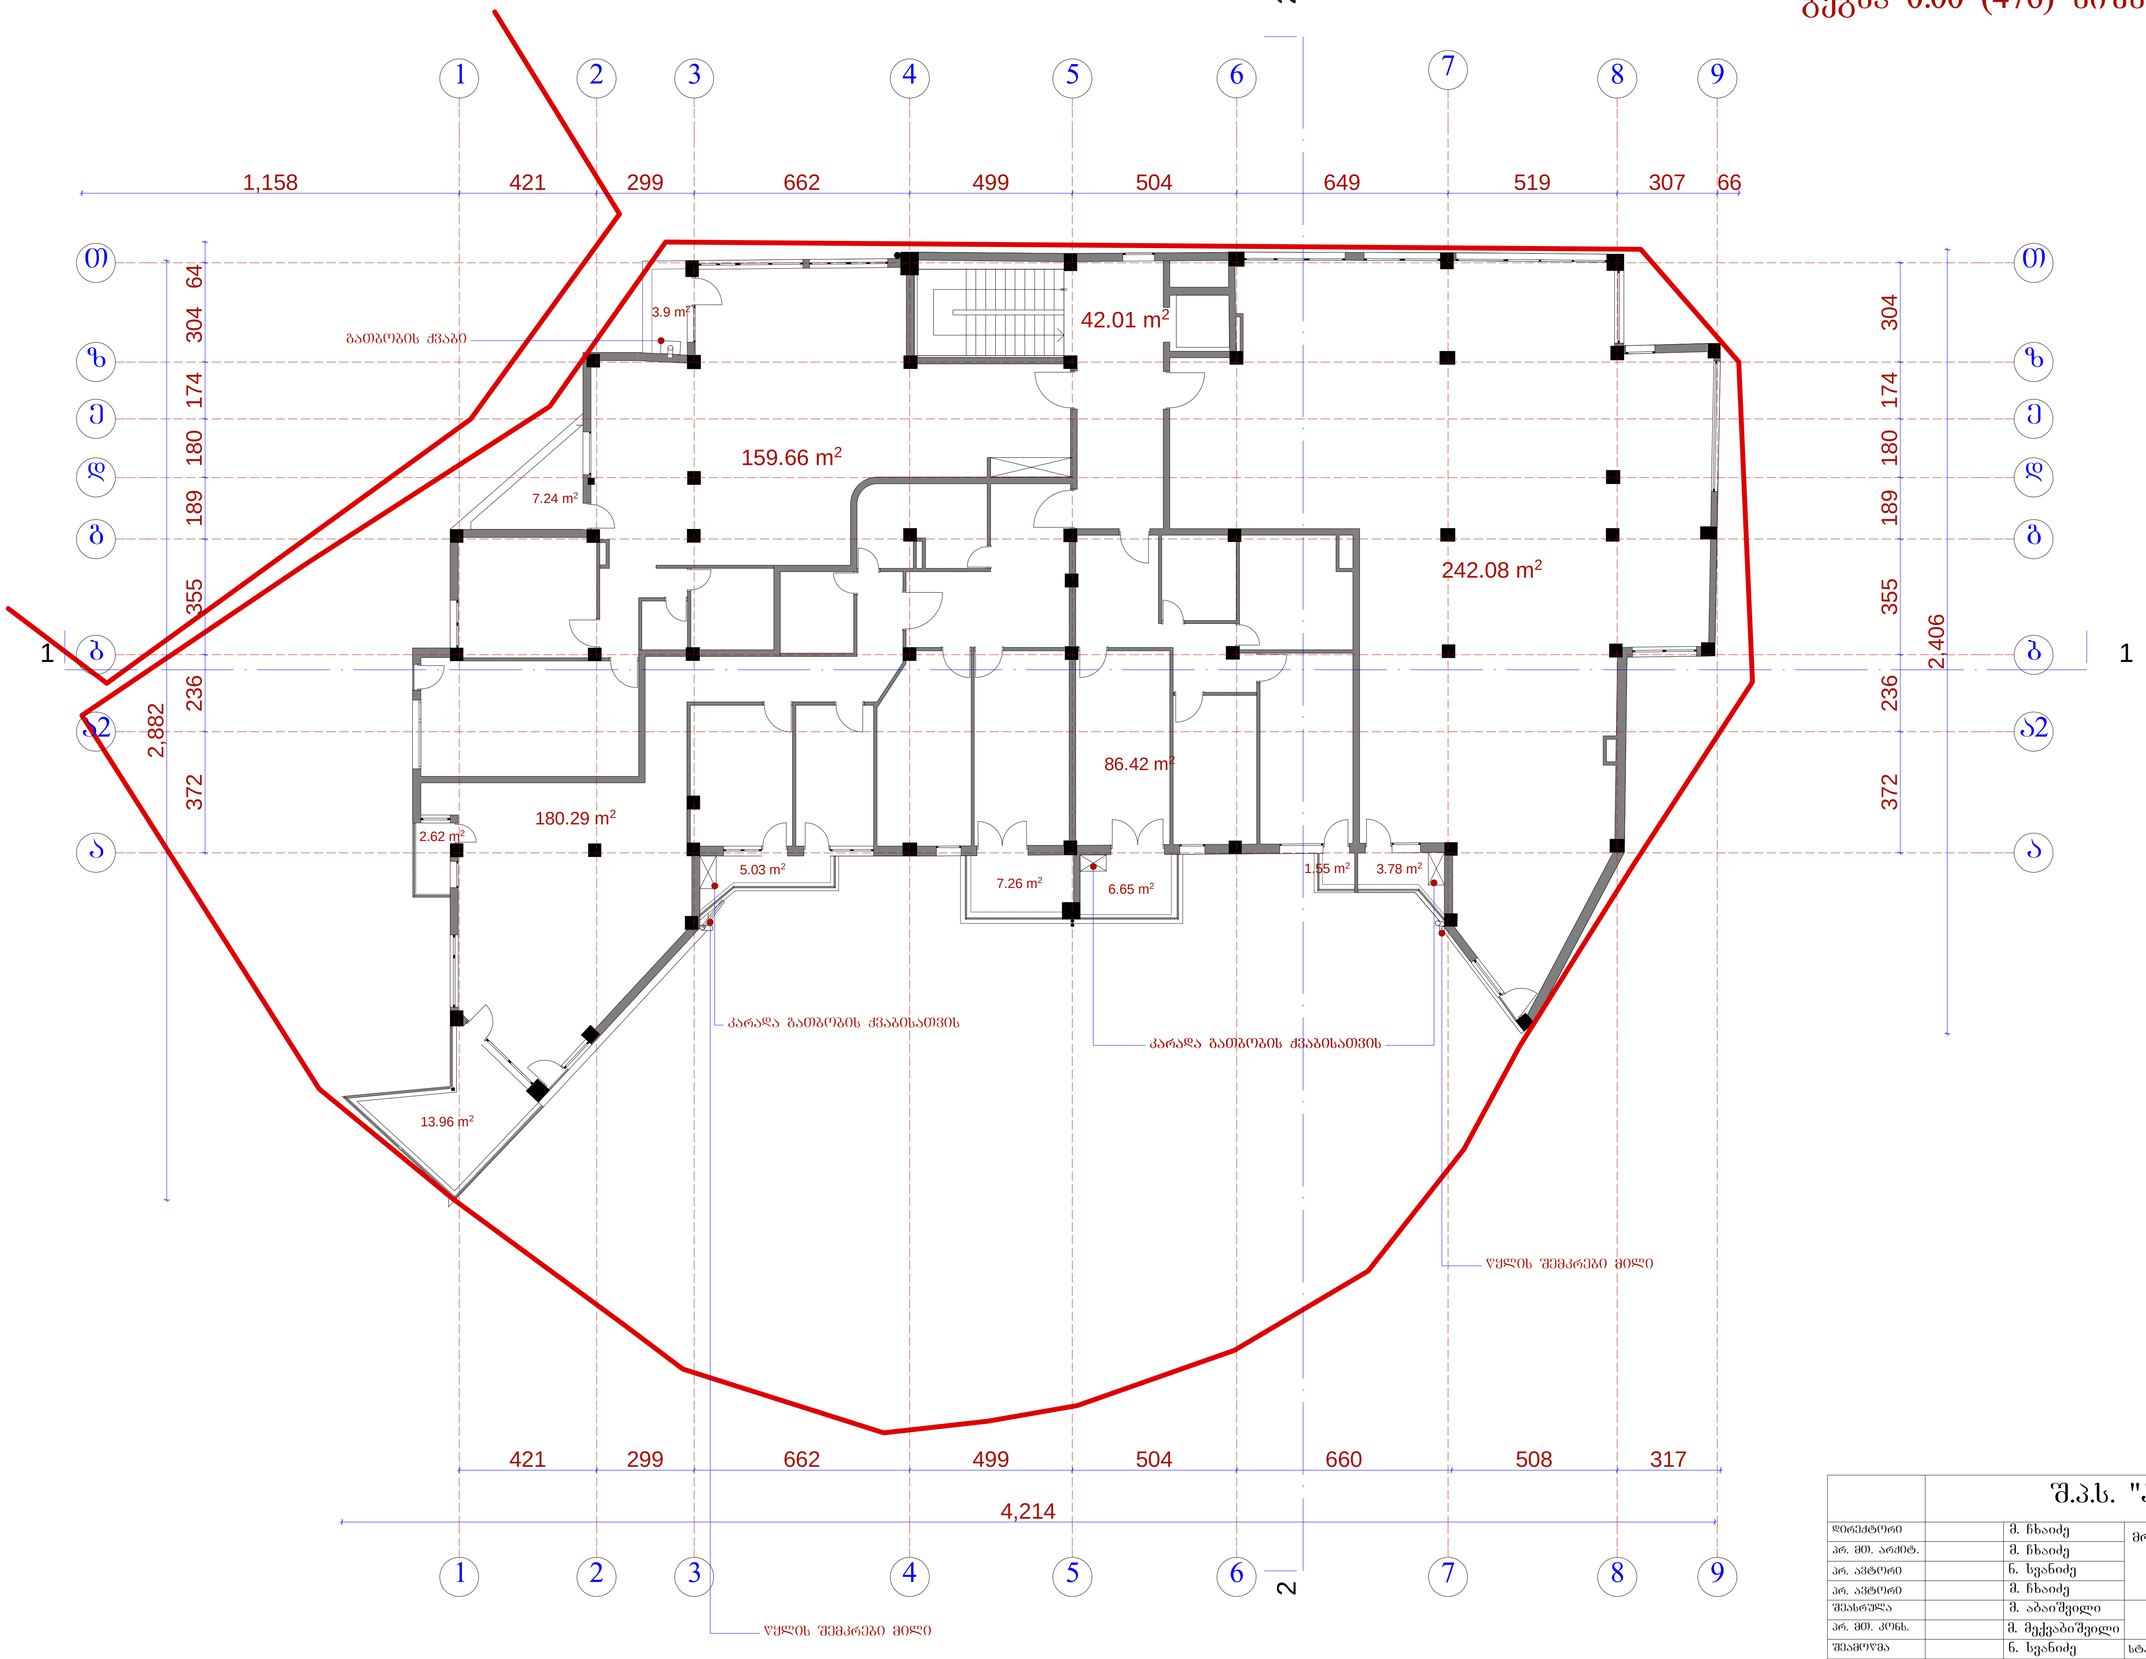

		შ.პ.ს. "ამფითეი"				
დირექტორი		მ. ჩხაიძე	მრავალბინიანი საცხოვრებელი სახლი. ვაკე - საბერთალოს რ-ნი, ზაფარიძის ქ-ის ბოლოს (კორექტირებული)			
არ. მთ. არქიტ.		მ. ჩხაიძე				
არ. არქიტორი		ნ. სვანიძე				
არ. არქიტორი		მ. ჩხაიძე				
შესრულა		მ. აბაიშვილი	გეგმა 0.00			
არ. მთ. კონს.		მ. მექვაბიშვილი				
შეამოწმა		ნ. სვანიძე	სტადია	ფურცელი	რაოდენობა	მასშტაბი
			პრ			1-100

სარეკრეაციო ზონა

გეგმა ნიშნულზე 3.30 მ 1:100

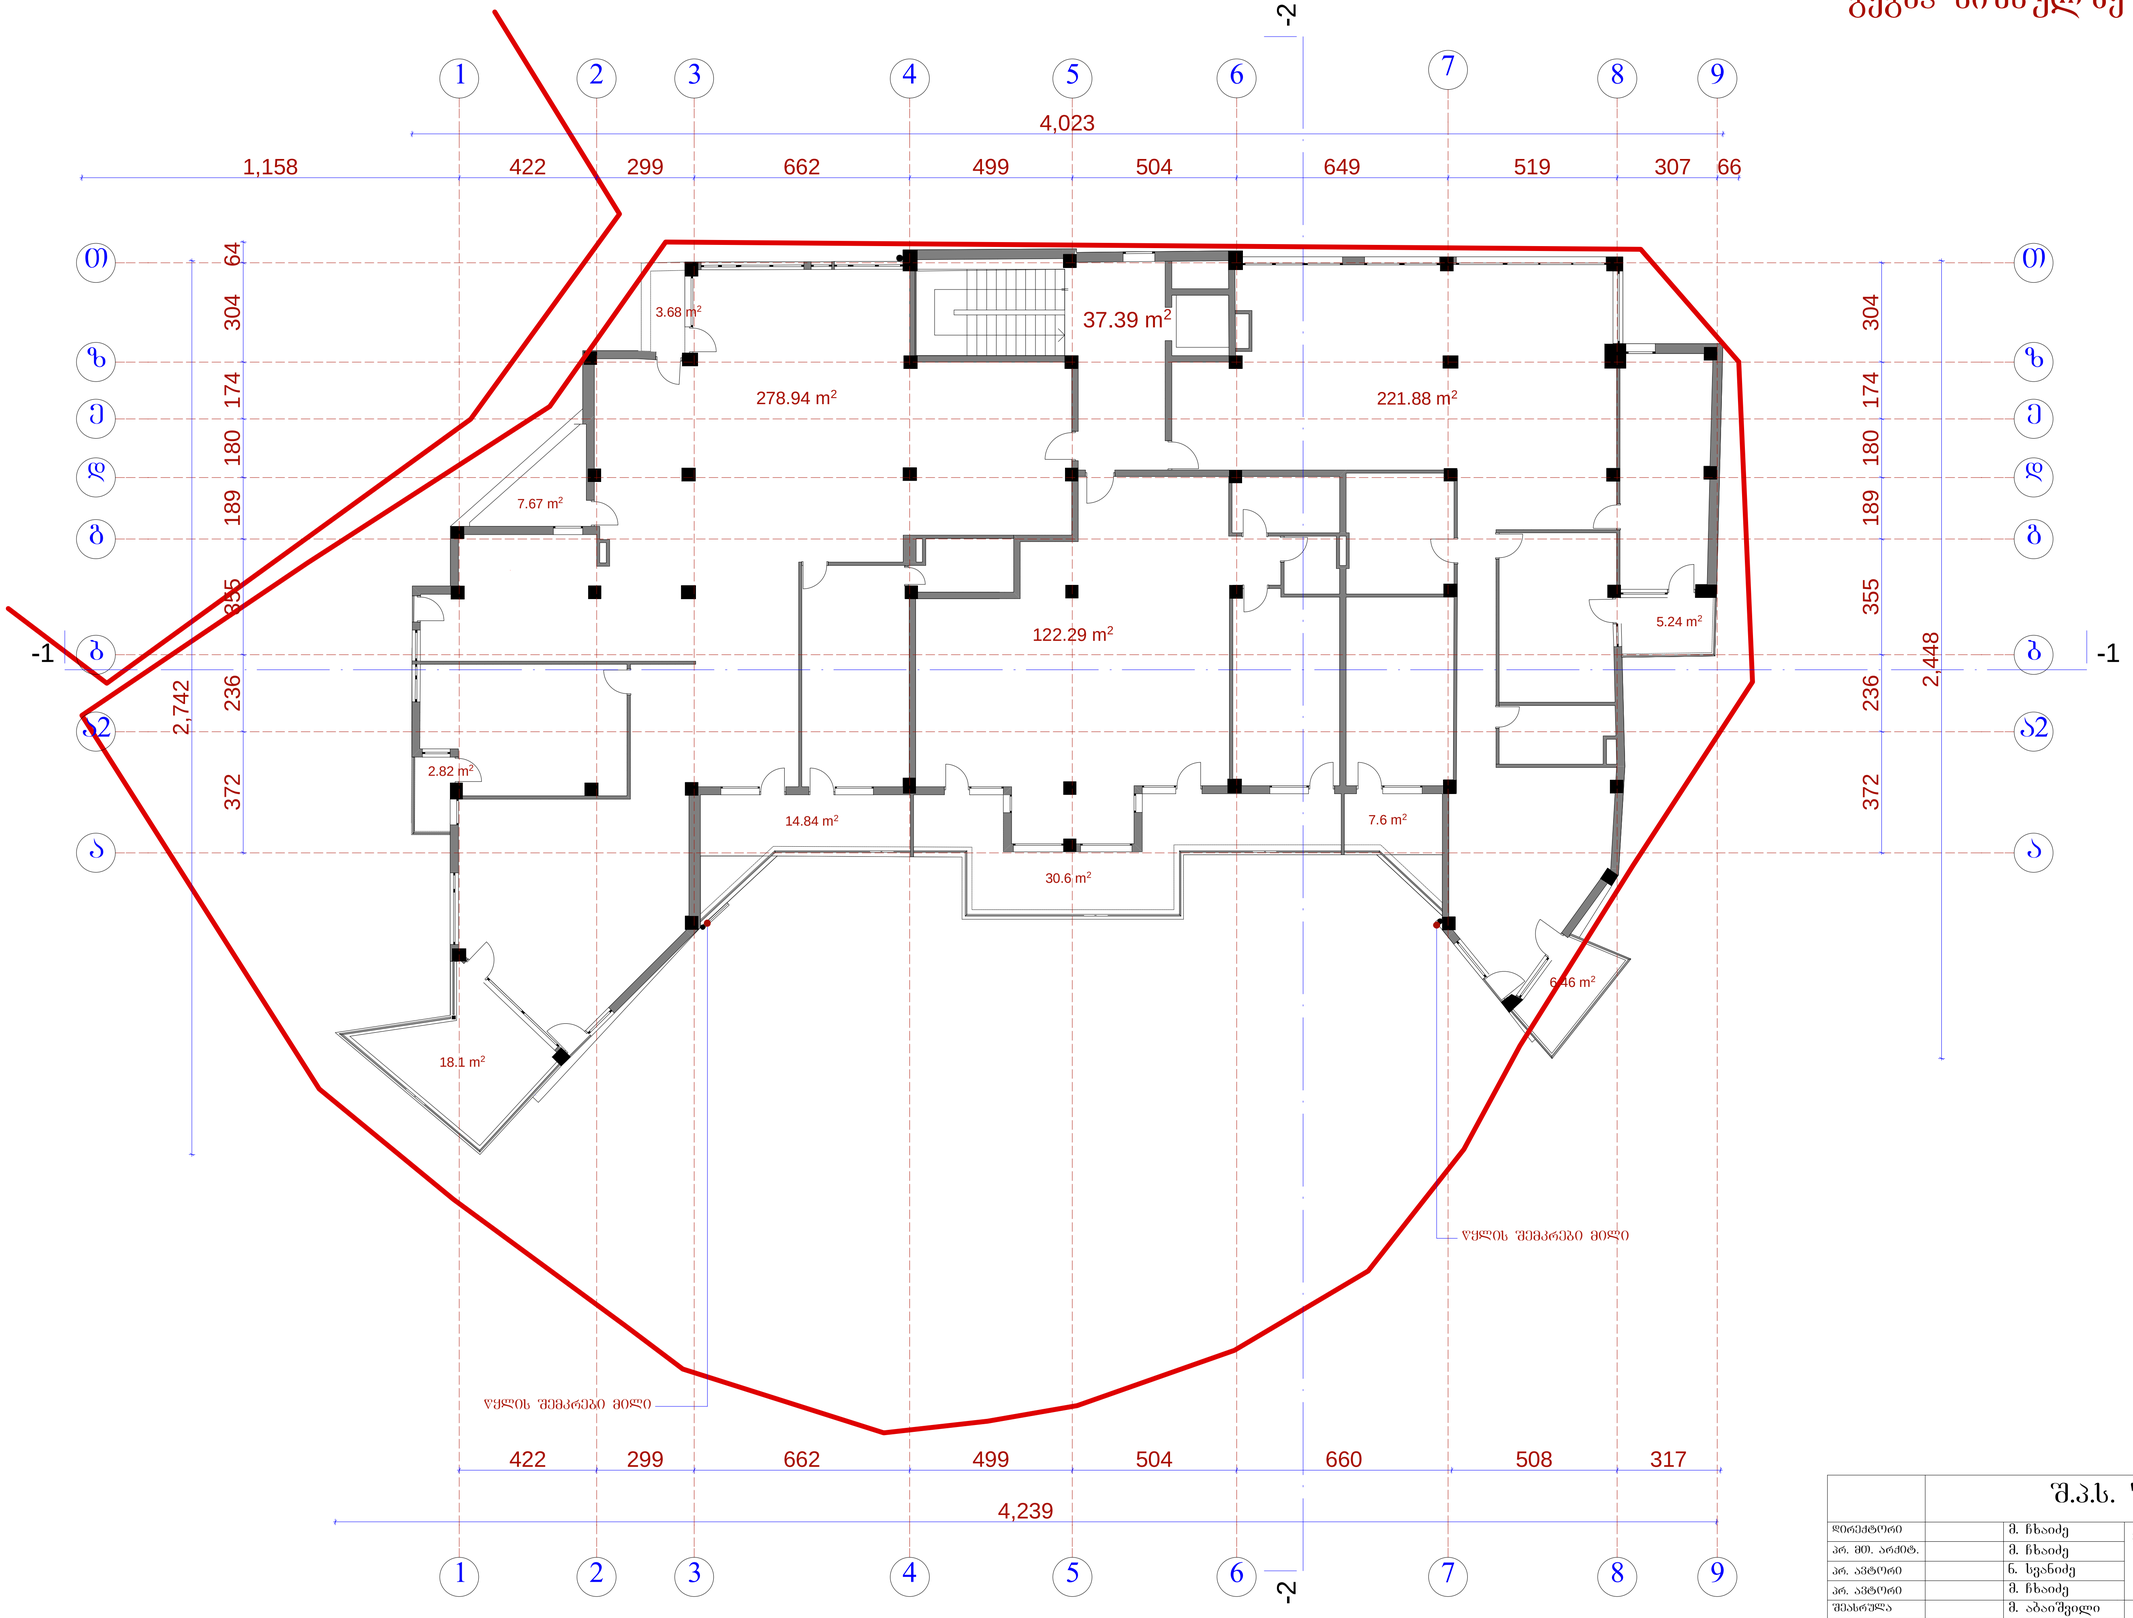

		შ.პ.ს. "ამფიონი"	
დირექტორი		მ. ჩხაიძე	მრავალბინიანი საცხოვრებელი სახლი. ვაკე - საბურთალოს რ-ნი, ჯავარიძის ქ-ის ბოლოს (კორექტირებული)
არ. მთ. არქიტ.		მ. ჩხაიძე	
არ. ავტორი		ნ. სვანიძე	
არ. ავტორი		მ. ჩხაიძე	
შესრულა		მ. აბაიშვილი	გეგმა +3.30
არ. მთ. კონს.		მ. მექვაბიშვილი	
შემოწმა		ნ. სვანიძე	სტადია / ფურცელი / რაოდენობა / მასშტაბი
			პრ / / / 1-100

სარეკრეაციო ზონა

გეგმა 6.60 ნიშნულზე მ 1:100

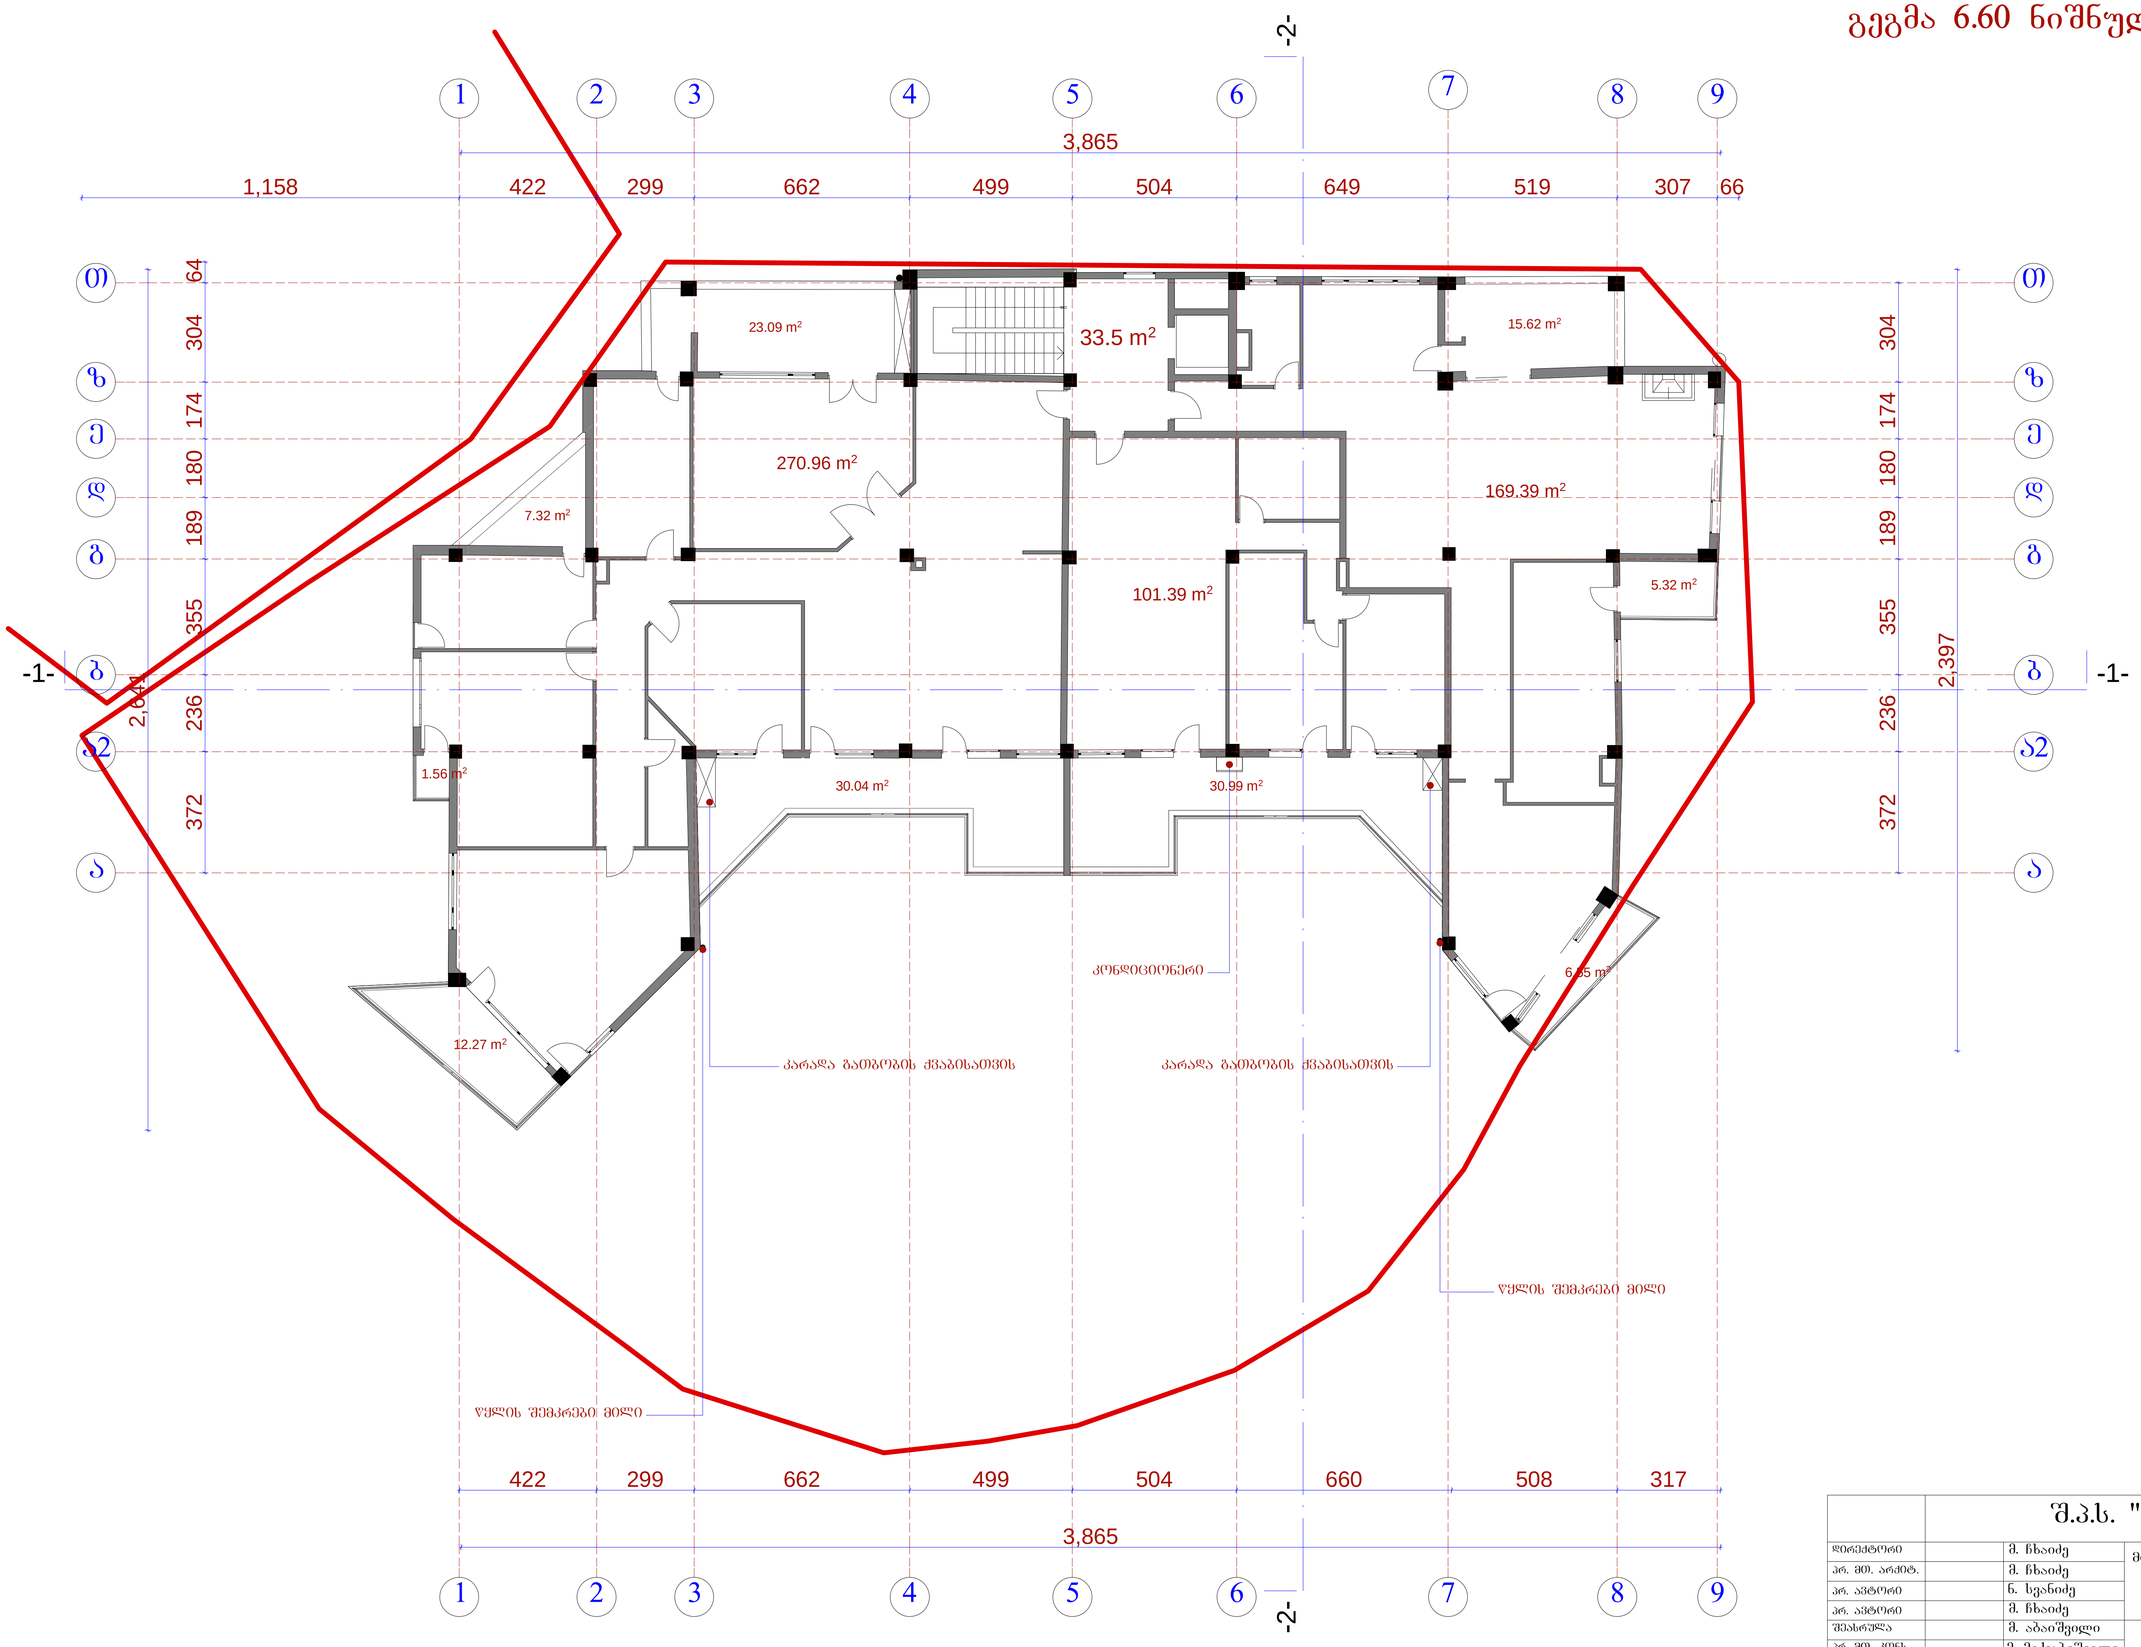

	შ.პ.ს. "ამფიონი"		
დირექტორი		მ. ჩხაიძე	მრავალბინიანი საცხოვრებელი სახლი. ვაკე - საბურთალოს რ-ნი, ჯაფარიძის ქ-ის ბოლოს (კორექტირებული)
არ. მთ. არქიტ.		მ. ჩხაიძე	
არ. ავტორი		ნ. სვანიძე	
არ. ავტორი		მ. ჩხაიძე	
შესრულა		მ. აბაიშვილი	გეგმა +6,60
არ. მთ. კონს.		მ. შექვაბიშვილი	
შესამოწმა		ნ. სვანიძე	სტადია / ფურცელი / რაოდენობა / მასშტაბი
			პრ / 1-100

სარეკრეაციო ზონა

გეგმა 9.90 ნიშნულზე მ 1:100

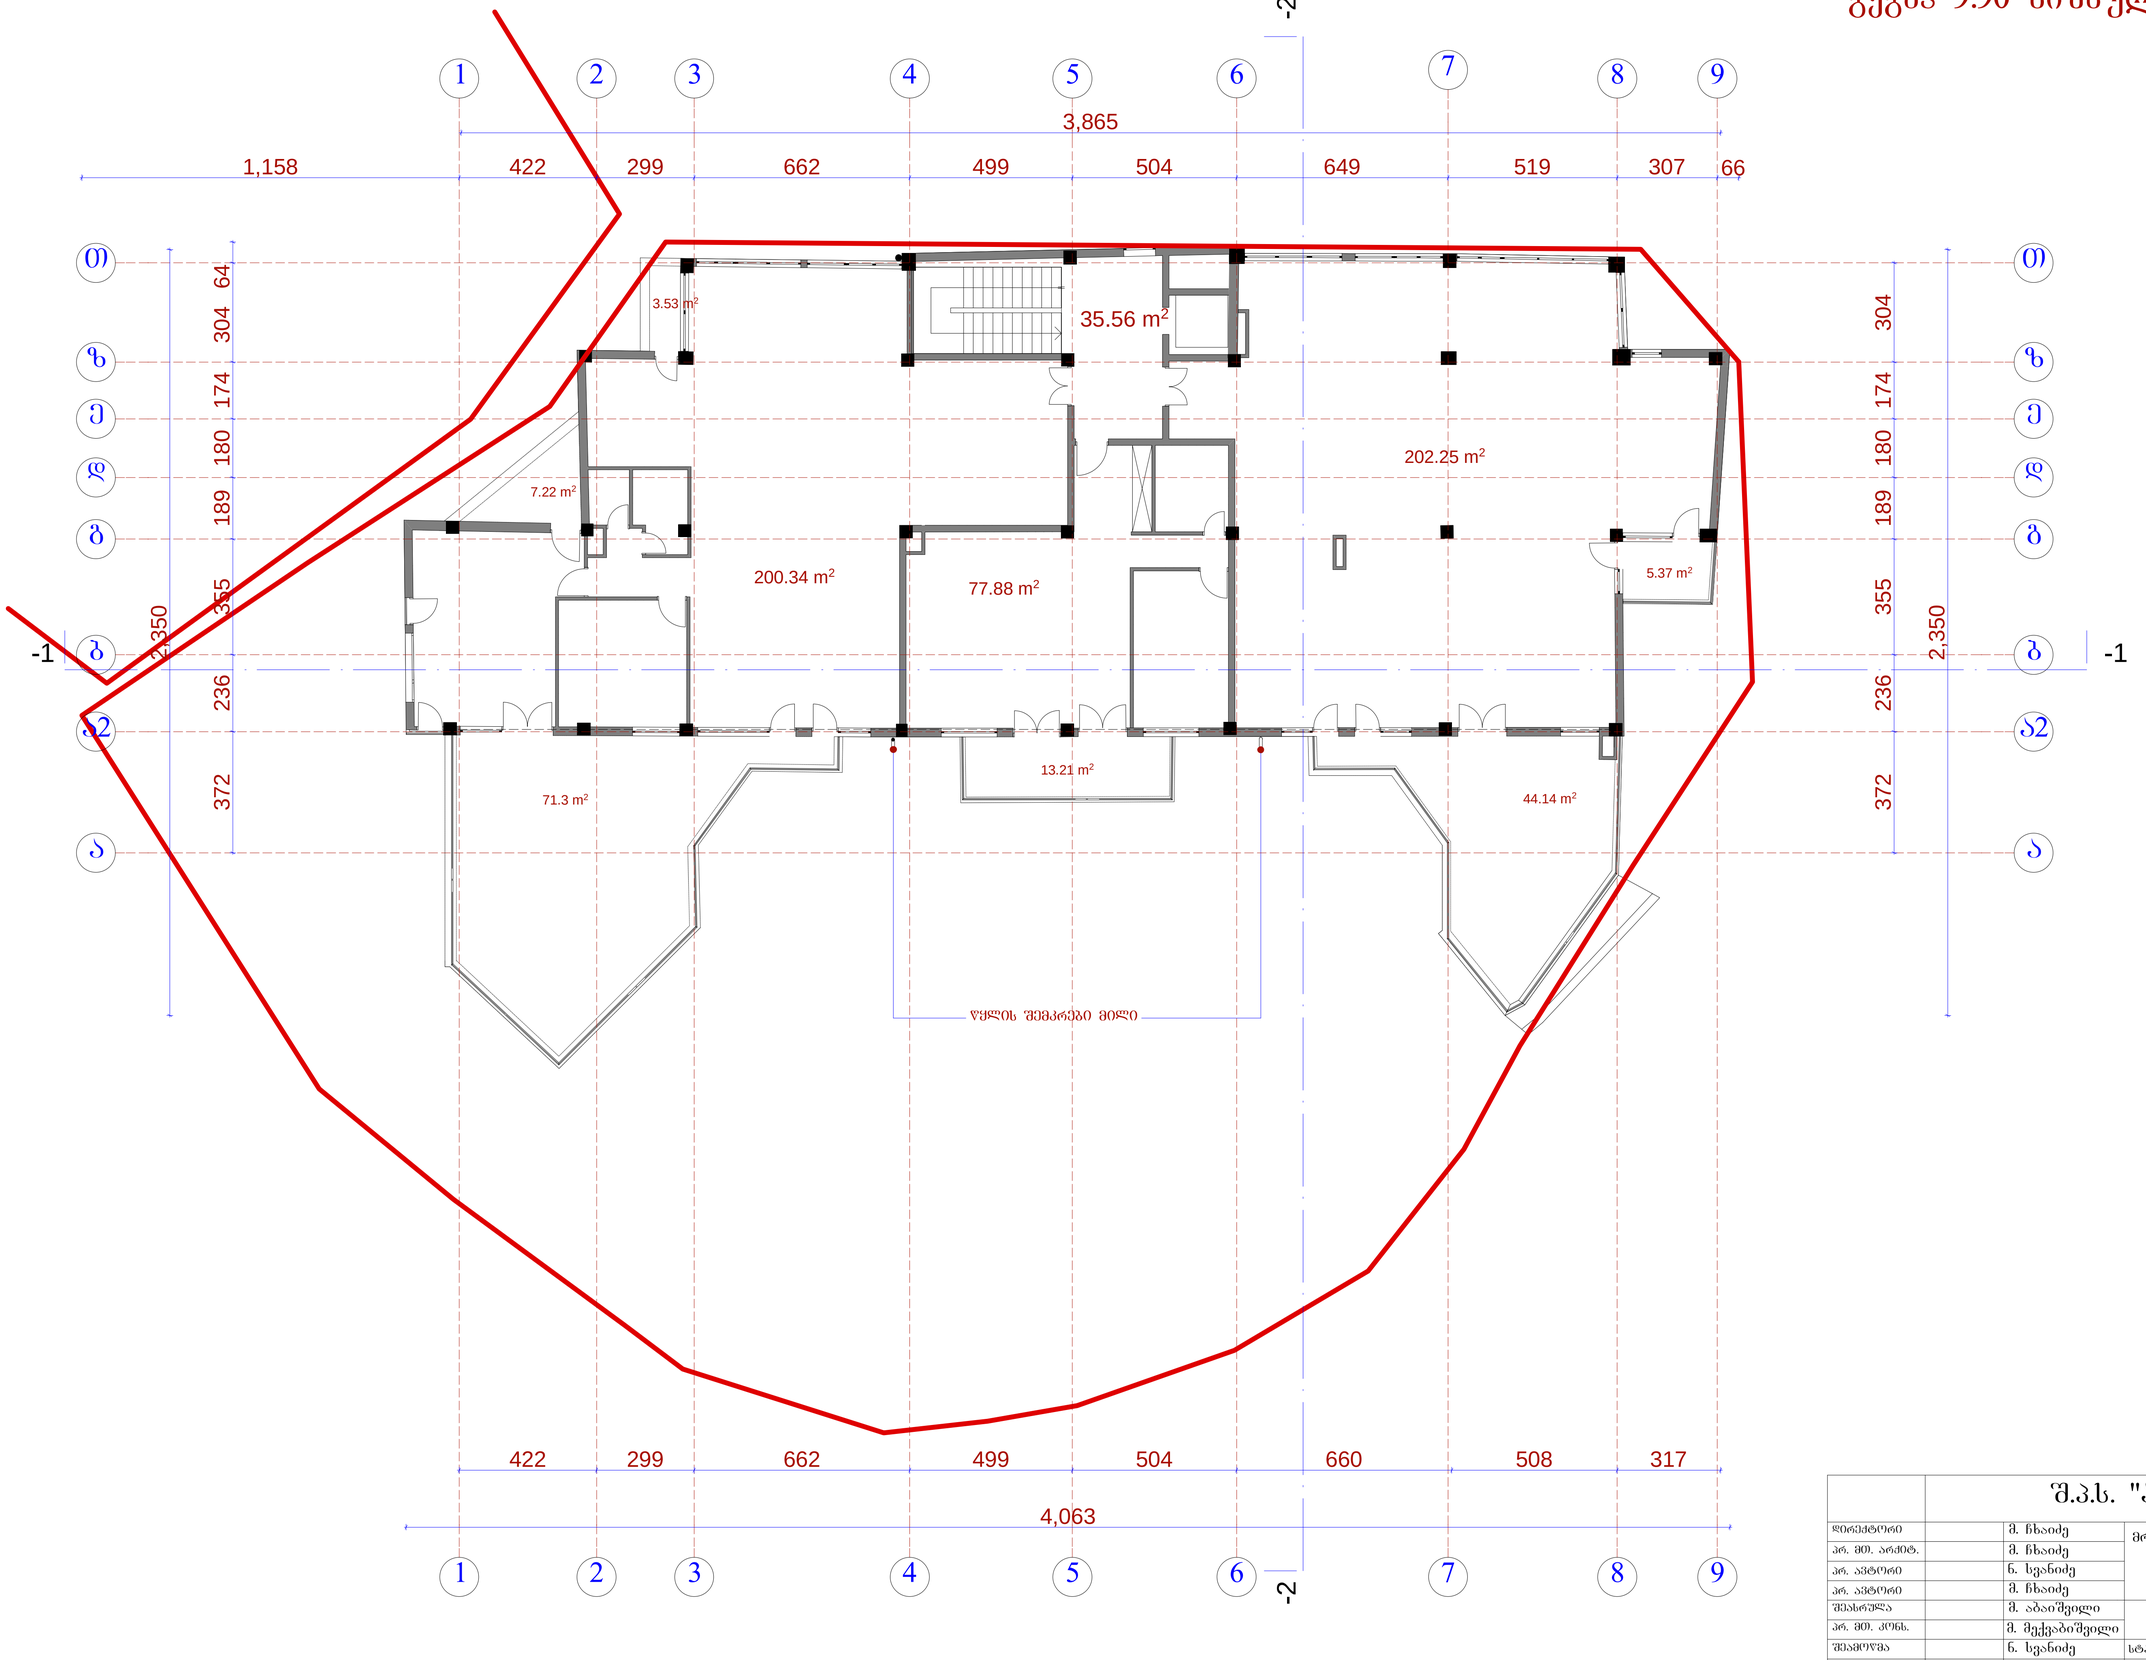

		შ.პ.ს. "ამფითეი"				
დირექტორი		მ. ჩხაიძე	მრავალბინიანი საცხოვრებელი სახლი. ვაკე - საბურთალოს რ-ნი, ჯავარიძის ქ-ის ბოლოს (კორექტირებული)			
არ. მთ. არქიტ.		მ. ჩხაიძე				
არ. ავტორი		ნ. სვანიძე				
არ. ავტორი		მ. ჩხაიძე				
შესრულა		მ. აბაიშვილი	გეგმა +9,90			
არ. მთ. კონს.		მ. მექვაბიშვილი				
შეამოწმა		ნ. სვანიძე	სტადია	ფურცელი	რაოდენობა	მასშტაბი
			პრ			1-100

სარეკრეაციო ზონა

გეგმა 13.20 ნიშნულზე მ 1:100

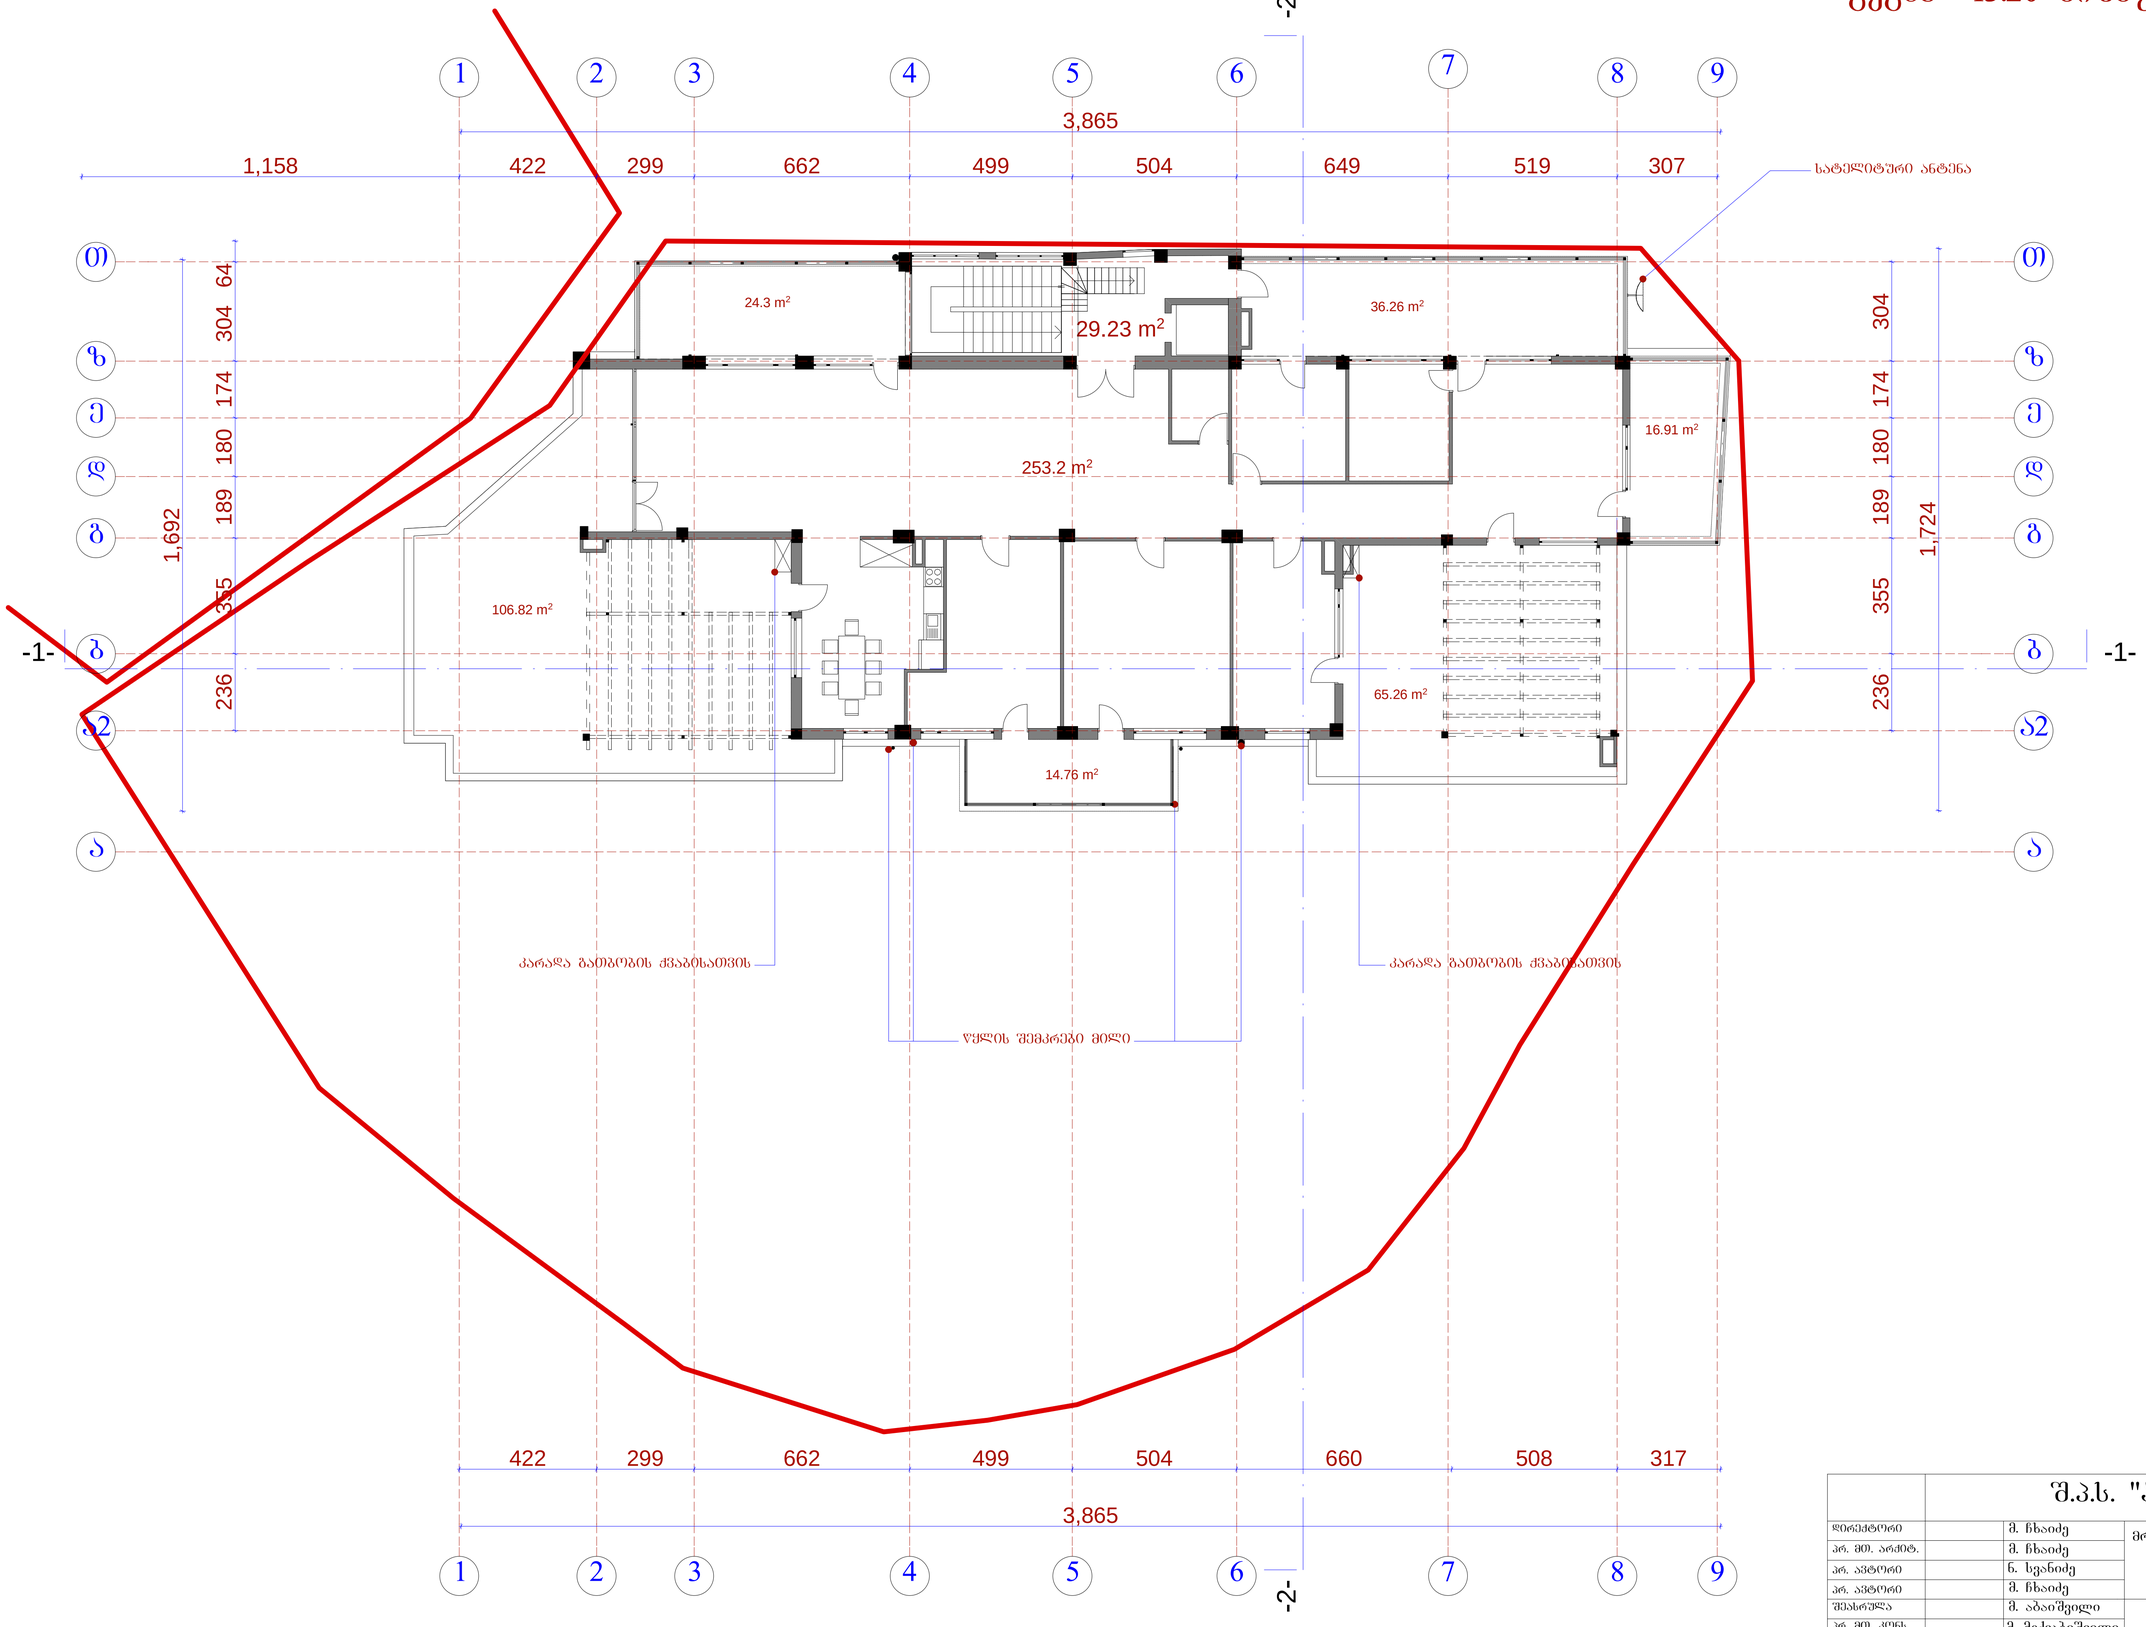

	შ.პ.ს. "ამფითეი"					
დირექტორი		შ. ჩხაიძე	მრავალბინიანი საცხოვრებელი სახლი. ვაკე - საბერთალოს რ-ნი, ზაფხარიძის ქ-ის ბოლოს (კორექტირებული)			
არ. მთ. არქიტ.		შ. ჩხაიძე				
არ. ავტორი		ნ. სვანიძე				
არ. ავტორი		შ. ჩხაიძე				
შესრულა		შ. აბაიშვილი	გეგმა 13,20			
არ. მთ. კონს.		შ. მექვაბიშვილი				
შემოწმა		ნ. სვანიძე	სტადია	ფურცელი	რაოდენობა	მასშტაბი
			პრ			1-100

სარეკრეაციო ზონა

სახურავის გეგმა მ 1:200

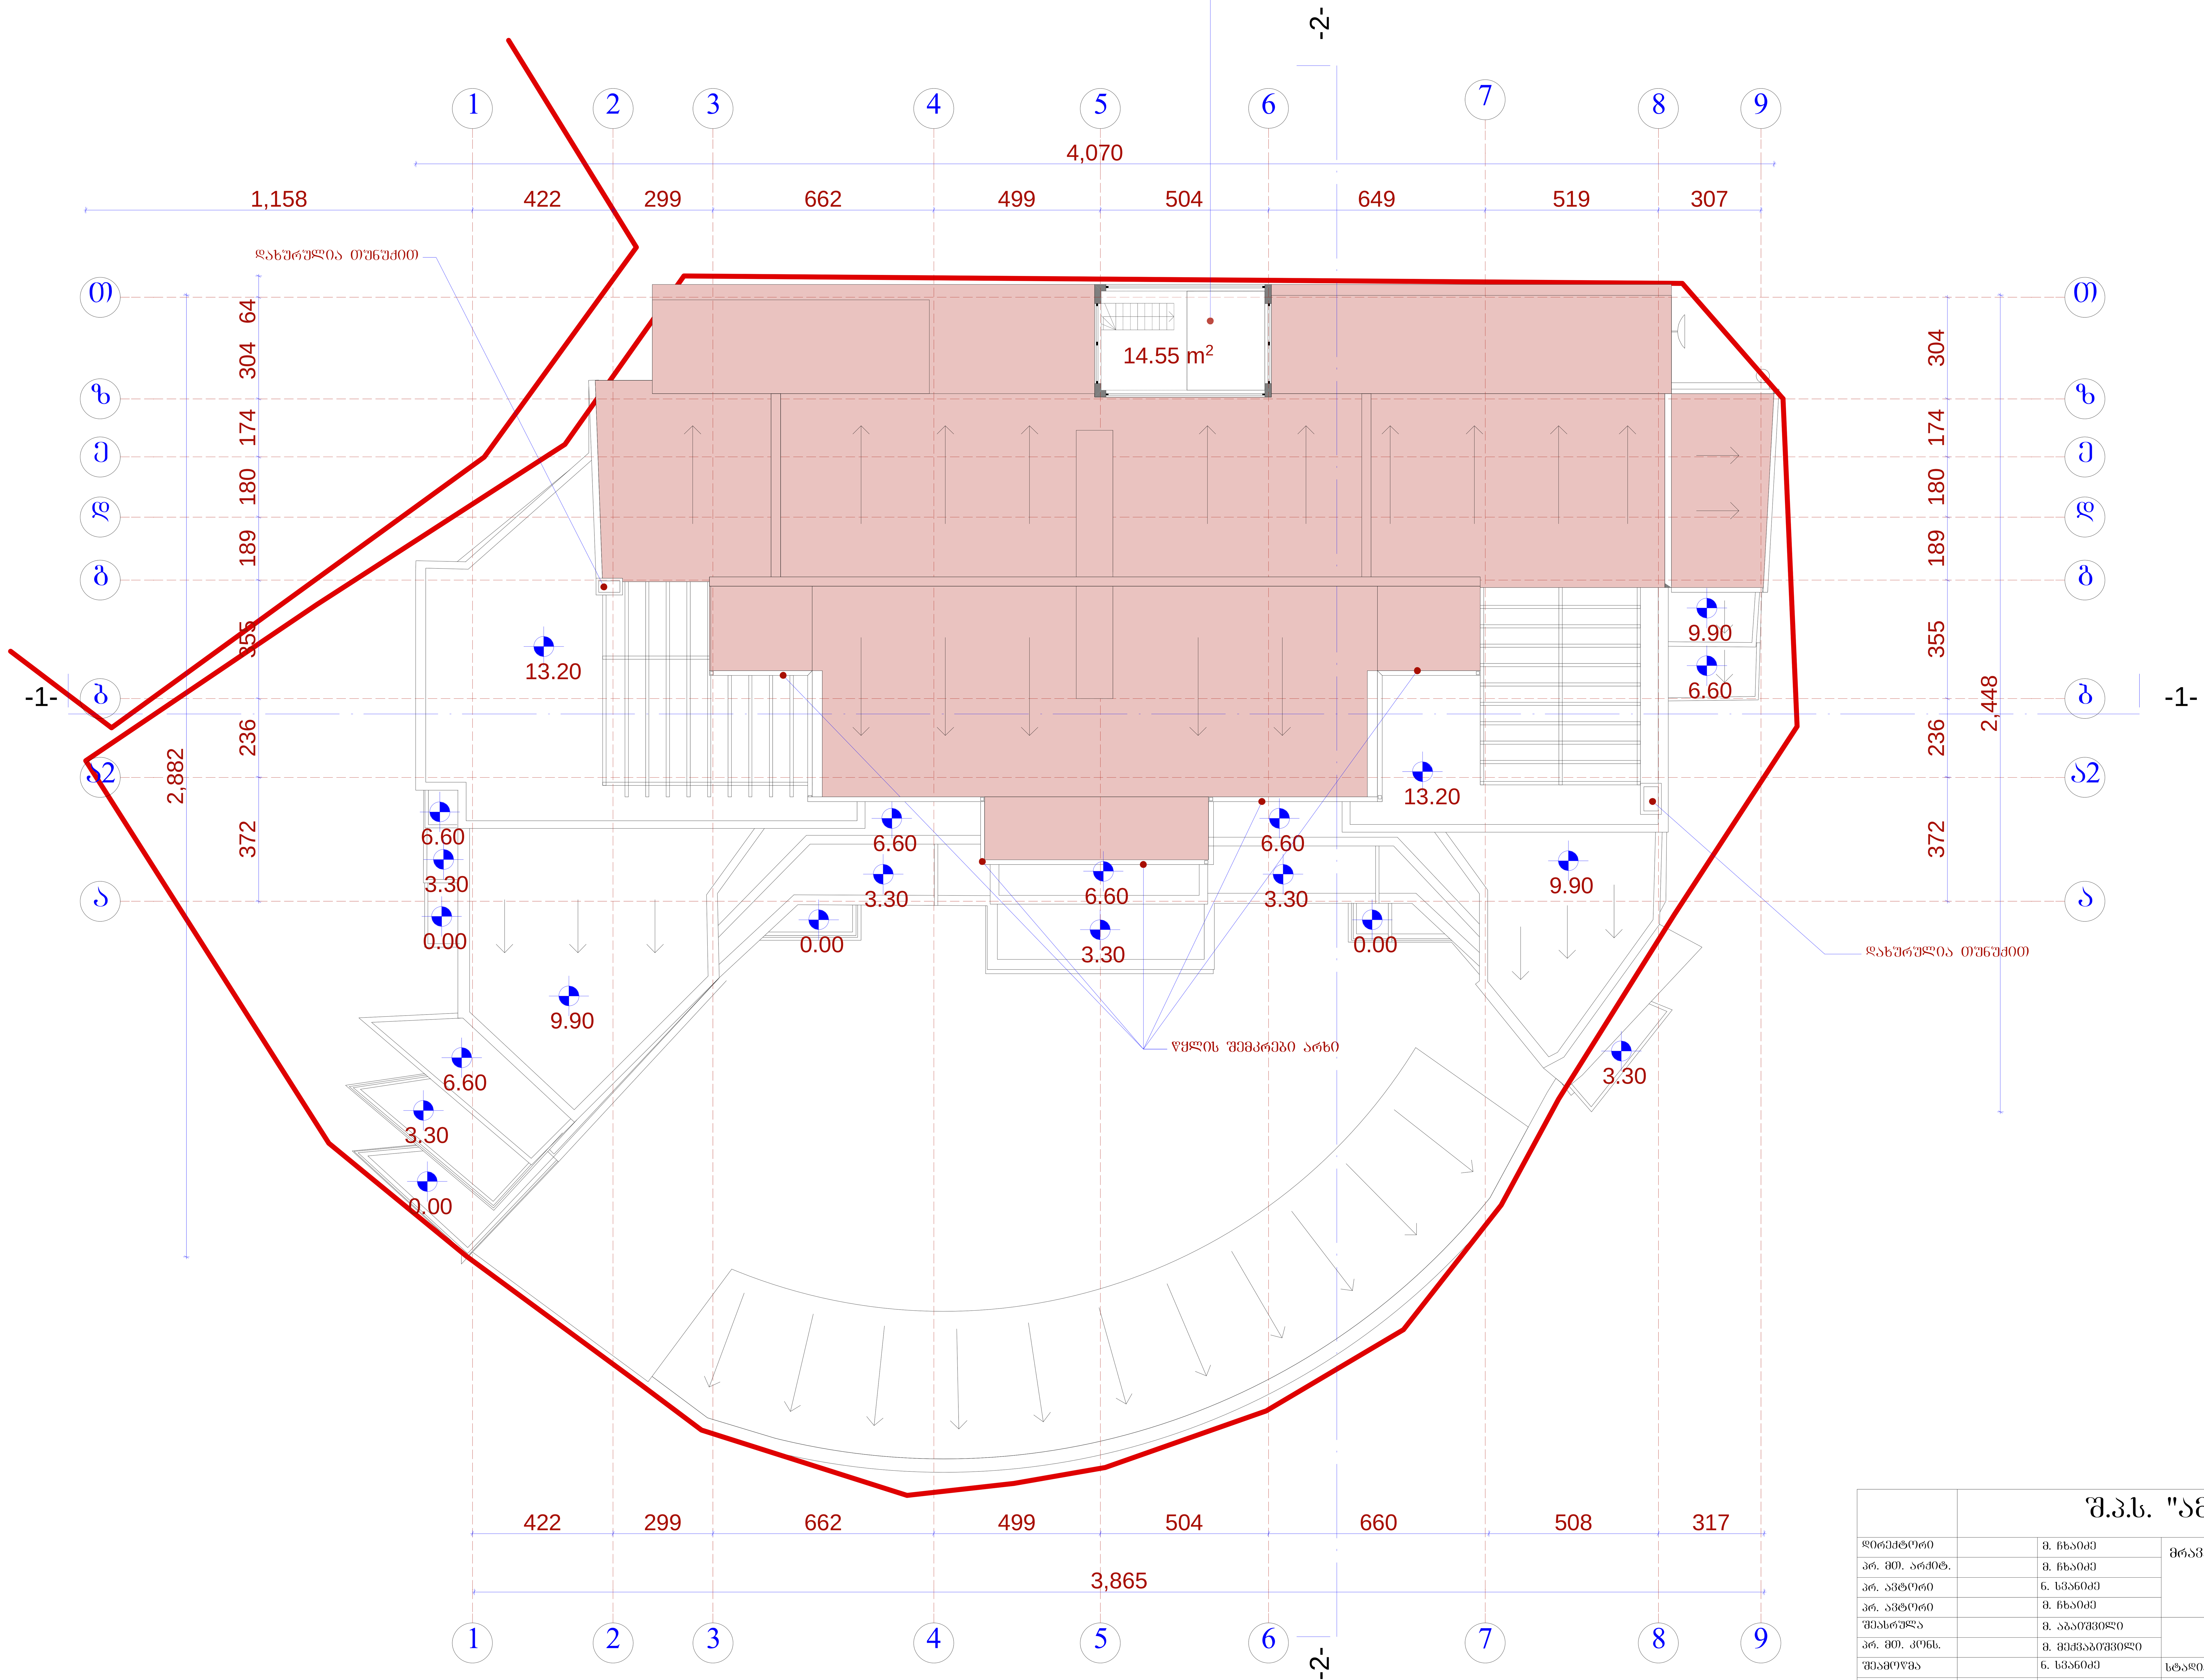

	შ.პ.ს. "ამფიონი"					
დირექტორი		მ. ჩხაიძე	მრავალბინიანი საცხოვრებელი სახლი. ვაკე - საბურთალოს რ-ნი, ჯაფარიძის ქ-ის ბოლოს (კორექტირებული)			
პრ. მთ. არქიტ.		მ. ჩხაიძე				
პრ. ავტორი		ნ. სვანიძე				
პრ. ავტორი		მ. ჩხაიძე				
შეასრულა		მ. აბაიშვილი	სახურავის გეგმა			
პრ. მთ. კონს.		მ. მექვაბიშვილი				
შეამოწმა		ნ. სვანიძე	სტადია	ფურცელი	რაოდენობა	მასშტაბი
			პრ			1-200