საკადასტრო გეგმა

საჯარო რეესტრის ეროვნული სააგენტო


საკადასტრო კოდი: **01.18.13.034.033**

განცხადების ნომერი: **882016336225**

მომზადების თარიღი: **31/05/2016**

ნაკვეთის დანიშნულება: **არასასოფლო სამეურნეო**

ფართობი: **12895 კვ.მ (WGS 84 / UTM zone 38N)**

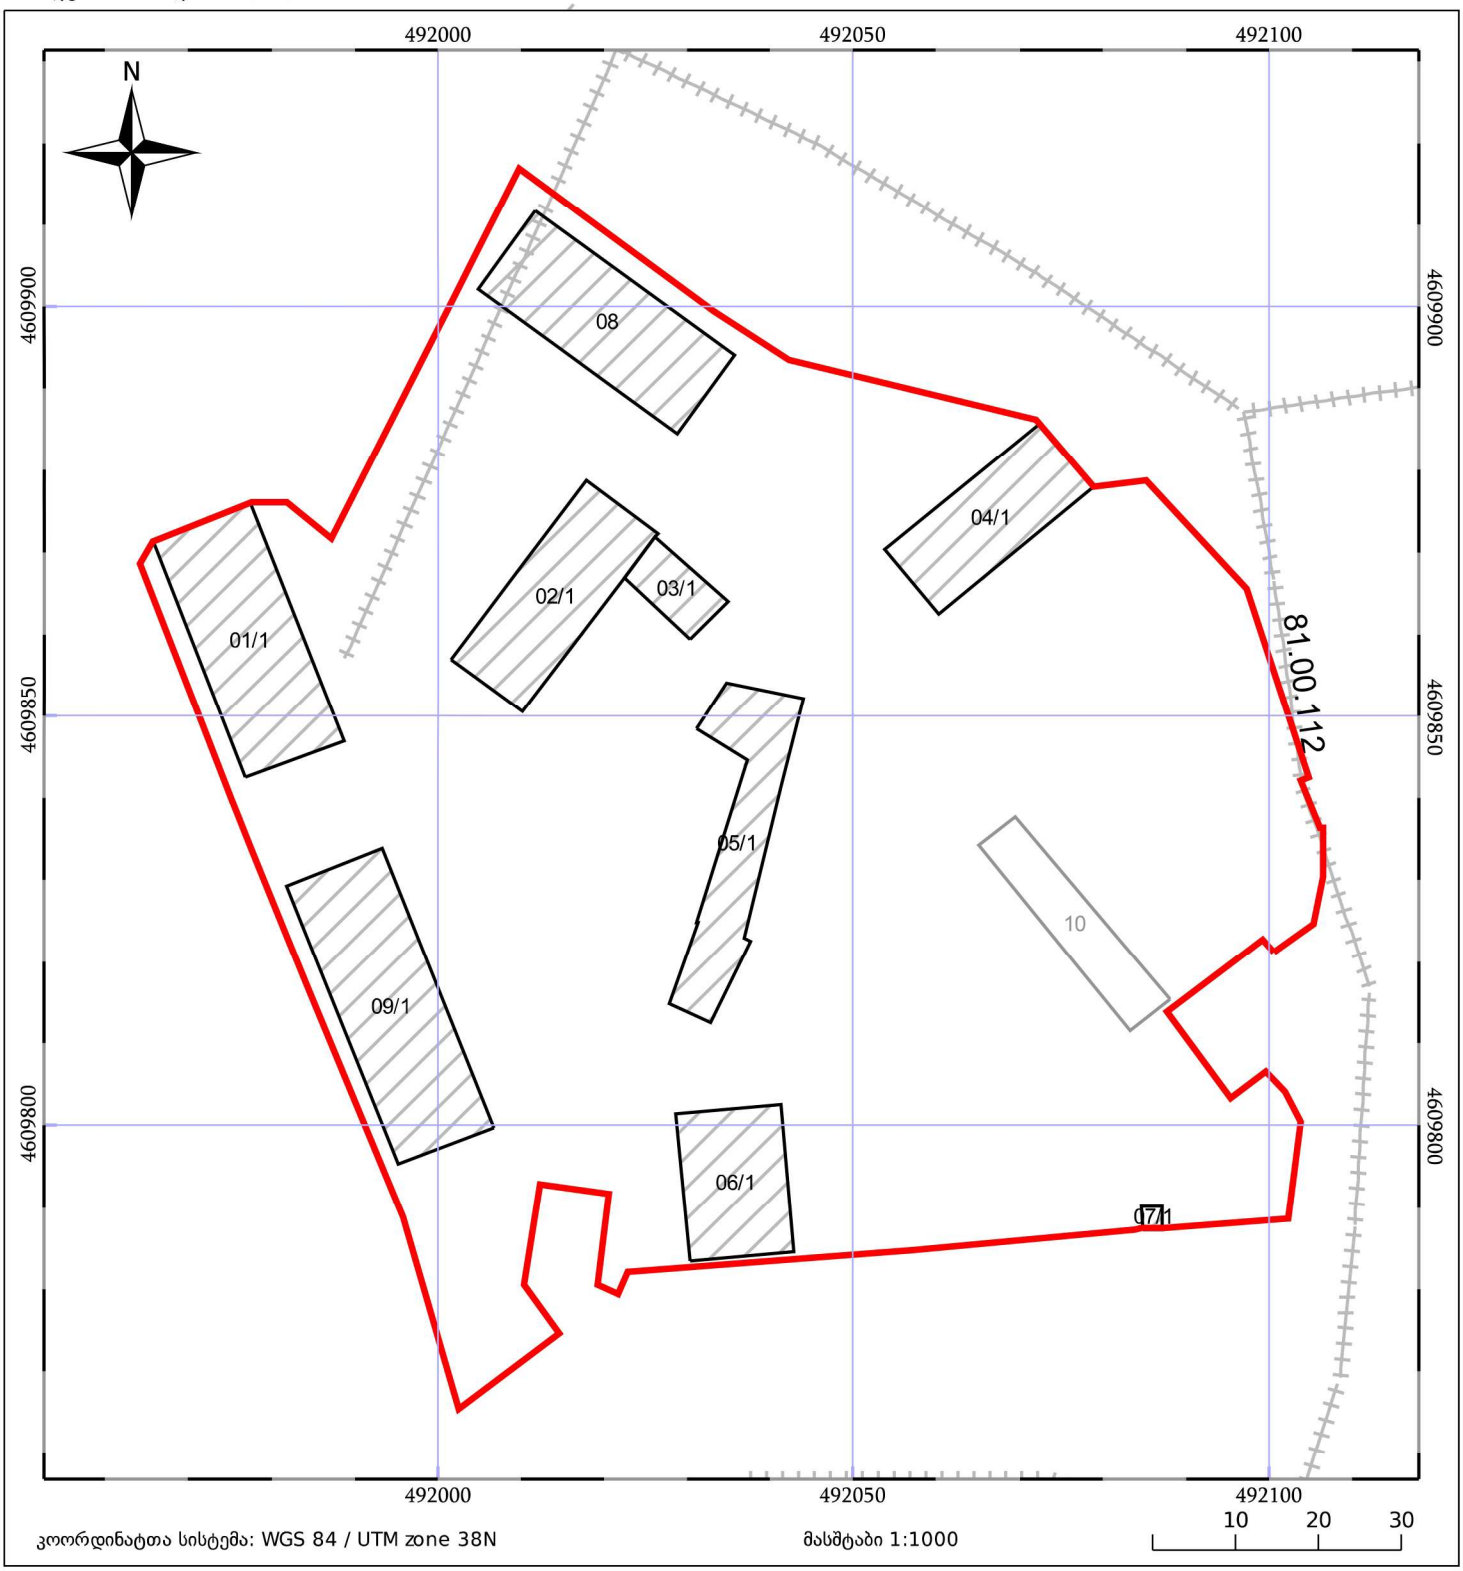

ნაკვეთის საკადასტრო საზღვარი

ხაზობრივი ნაგებობა

05/25 მიწისქვეშა ნაგებობა

05/25 შენობა/ნაგებობა

05/25 მშენებარე ნაგებობა

ტყის ფონდი

საკადასტრო გეგმა

საჯარო რეესტრის ეროვნული სააგენტო

საკადასტრო კოდი: **01.18.13.034.033**
ნაკვეთის დანიშნულება: **არასასოფლო სამეურნეო**
ვანსხადების ნომერი: **882016336225**
ფართობი: **12895 კვ.მ (WGS 84 / UTM zone 38N)**
მომზადების თარიღი: **31/05/2016**

