ჭრილი 1-1
მ.1:100

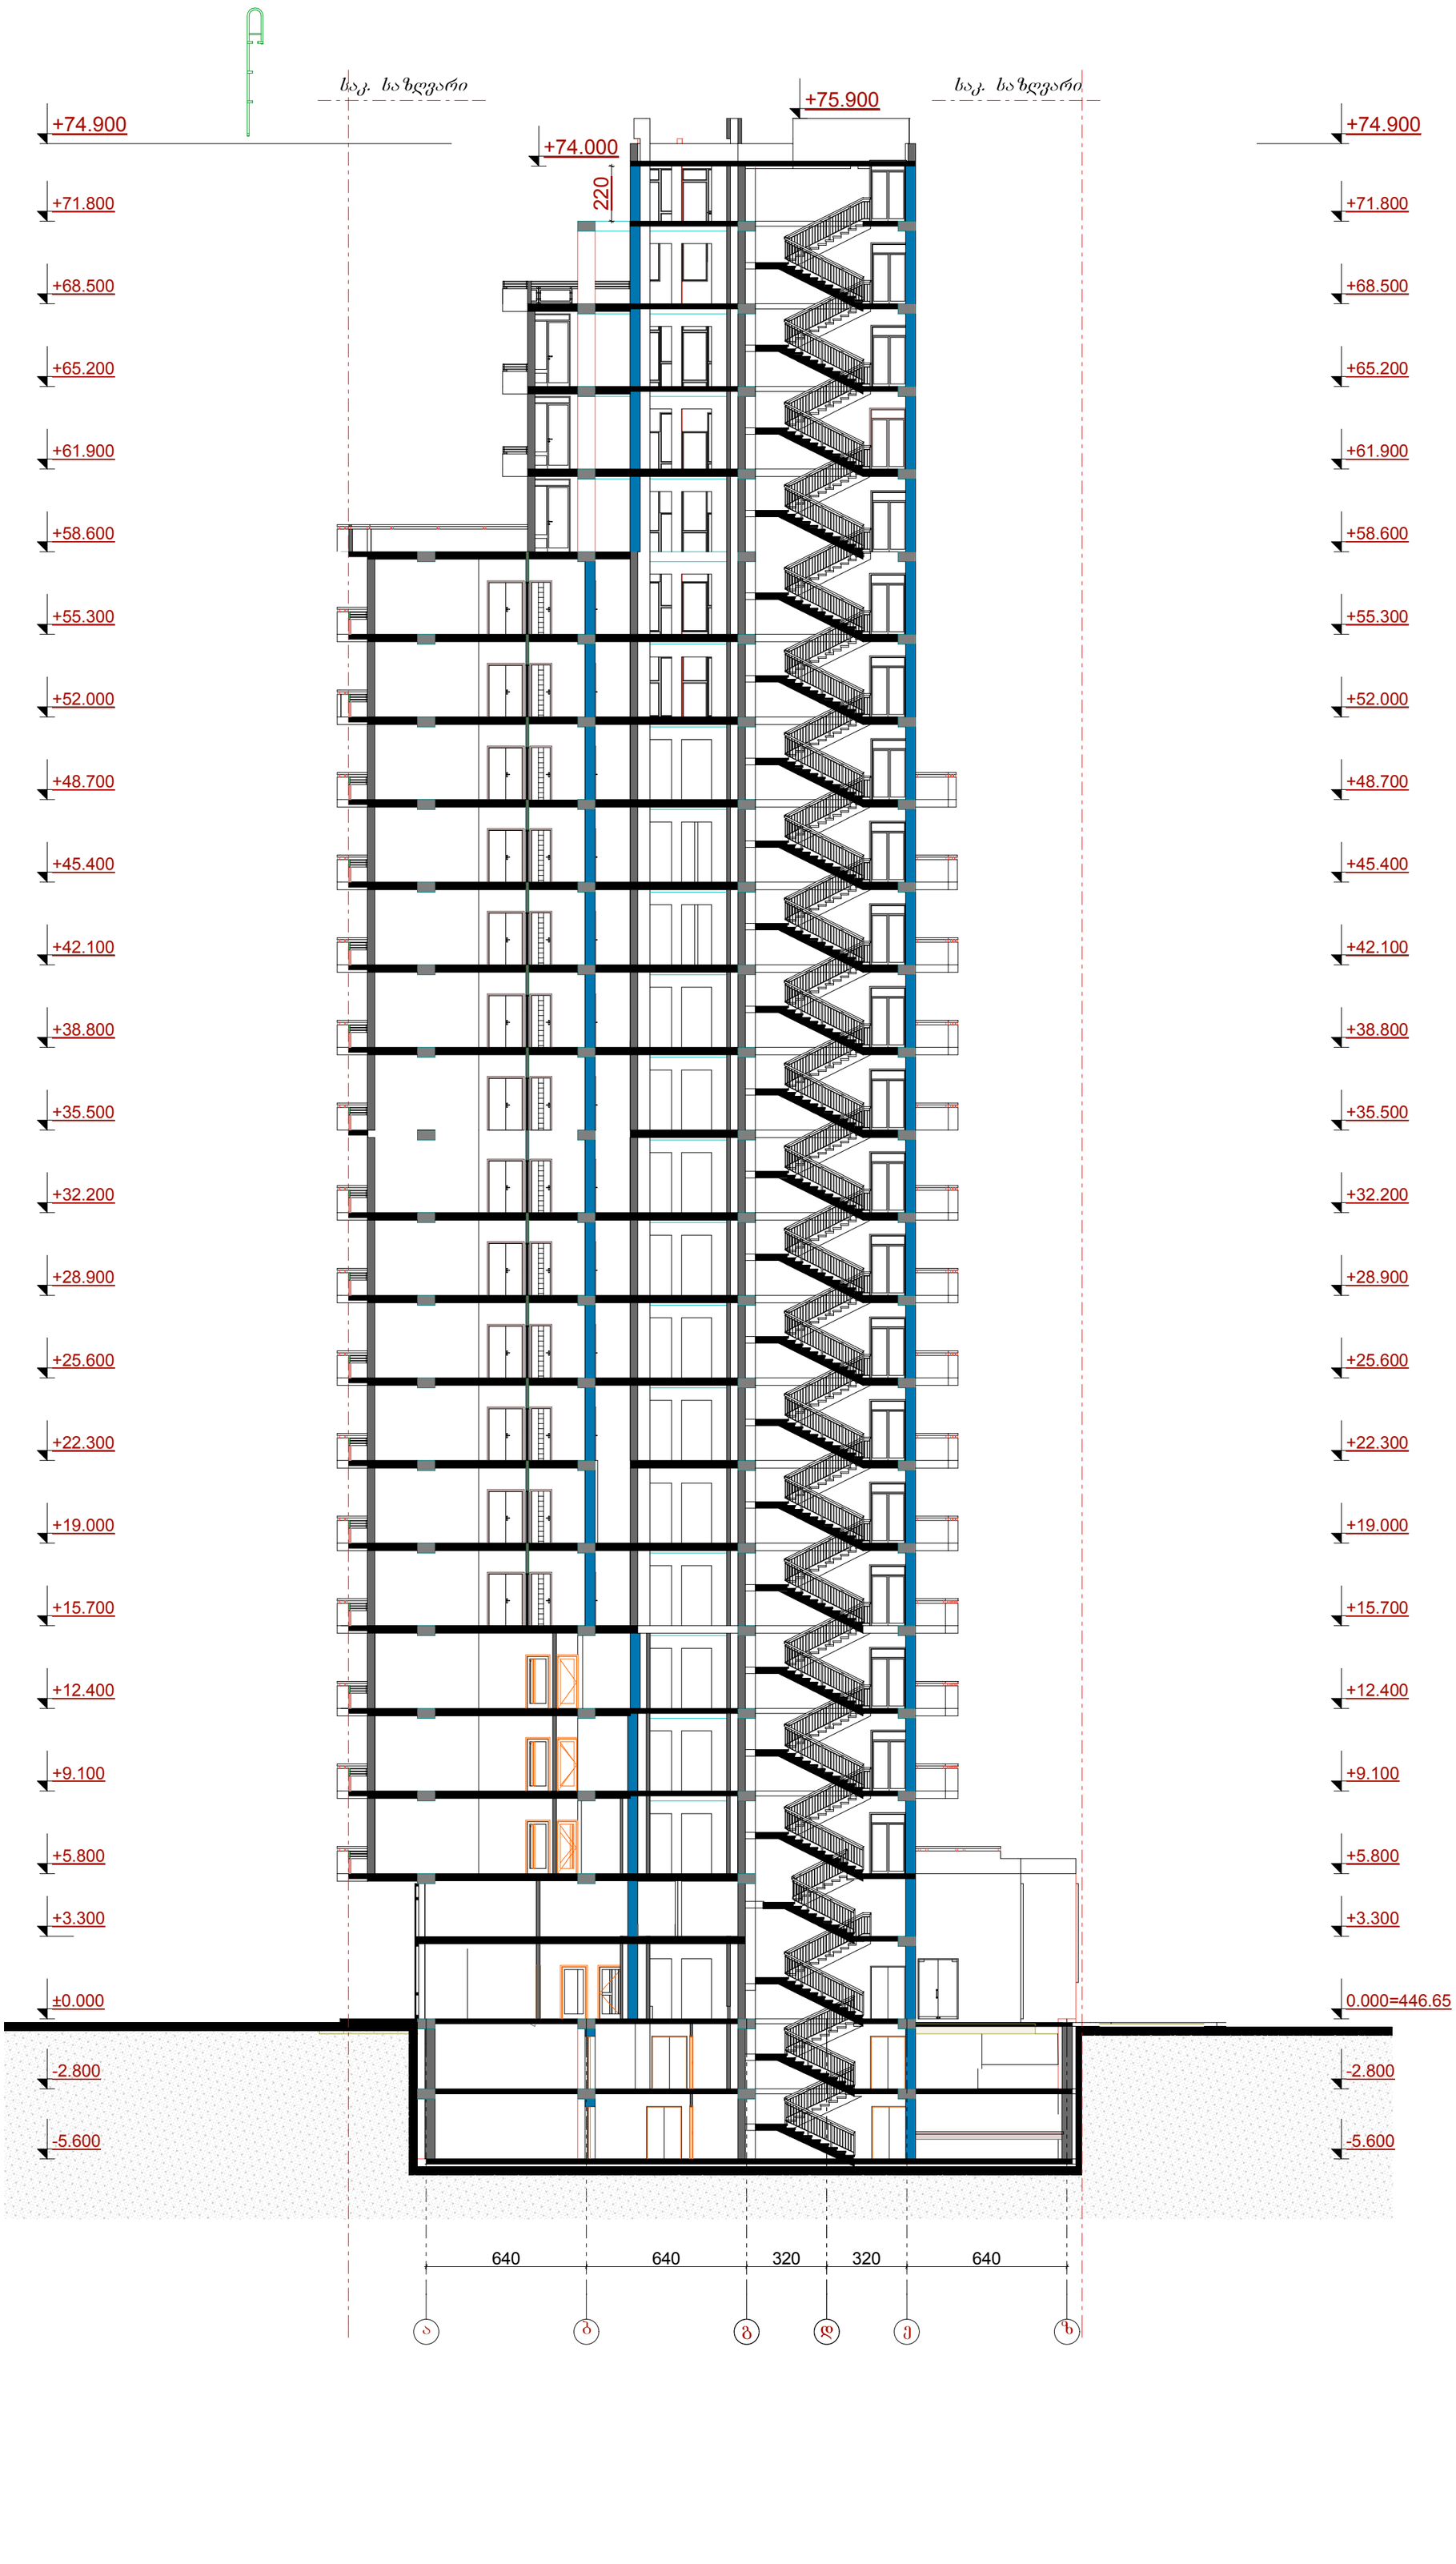

ფორმატი A-2	თბილისი 2014 წ.
	დაკვეთა №

ექსპლიკაცია

პირობითი ნიშნები

ჭრილი 1-1
მ.1:100

დამკვეთი	მისამართი
სისთემ ინშაათ ჯორჯია	კკალაძის ქ. და შატბერაშვილის ქ. მიმდებარედ
შეთანხმებულია დამკვეთთან	ხელმოწერა:

პროექტის სახელწოდება

მრავალბინიანი საცხოვრებელი სახლი

შ.პ.ს. „ფრიზი„
საქართველო. თბილისი.
ზანდუკელის ქ. №11-ის
ტელ: 599 30 39 12

დამფუძნებელი	ზ.გიგაური		
არქიტექტორი	ზ.გიგაური		
არქიტექტორი	დ.ხიზანიშვილი		
არქიტექტორი	ლ. ქვანია		
მას'შტაბი	1:200		
თარიღი			
სტადია		ფურცლები	ფურცელი
პროექტი			

ჭრილი 2-2
მ.1:200

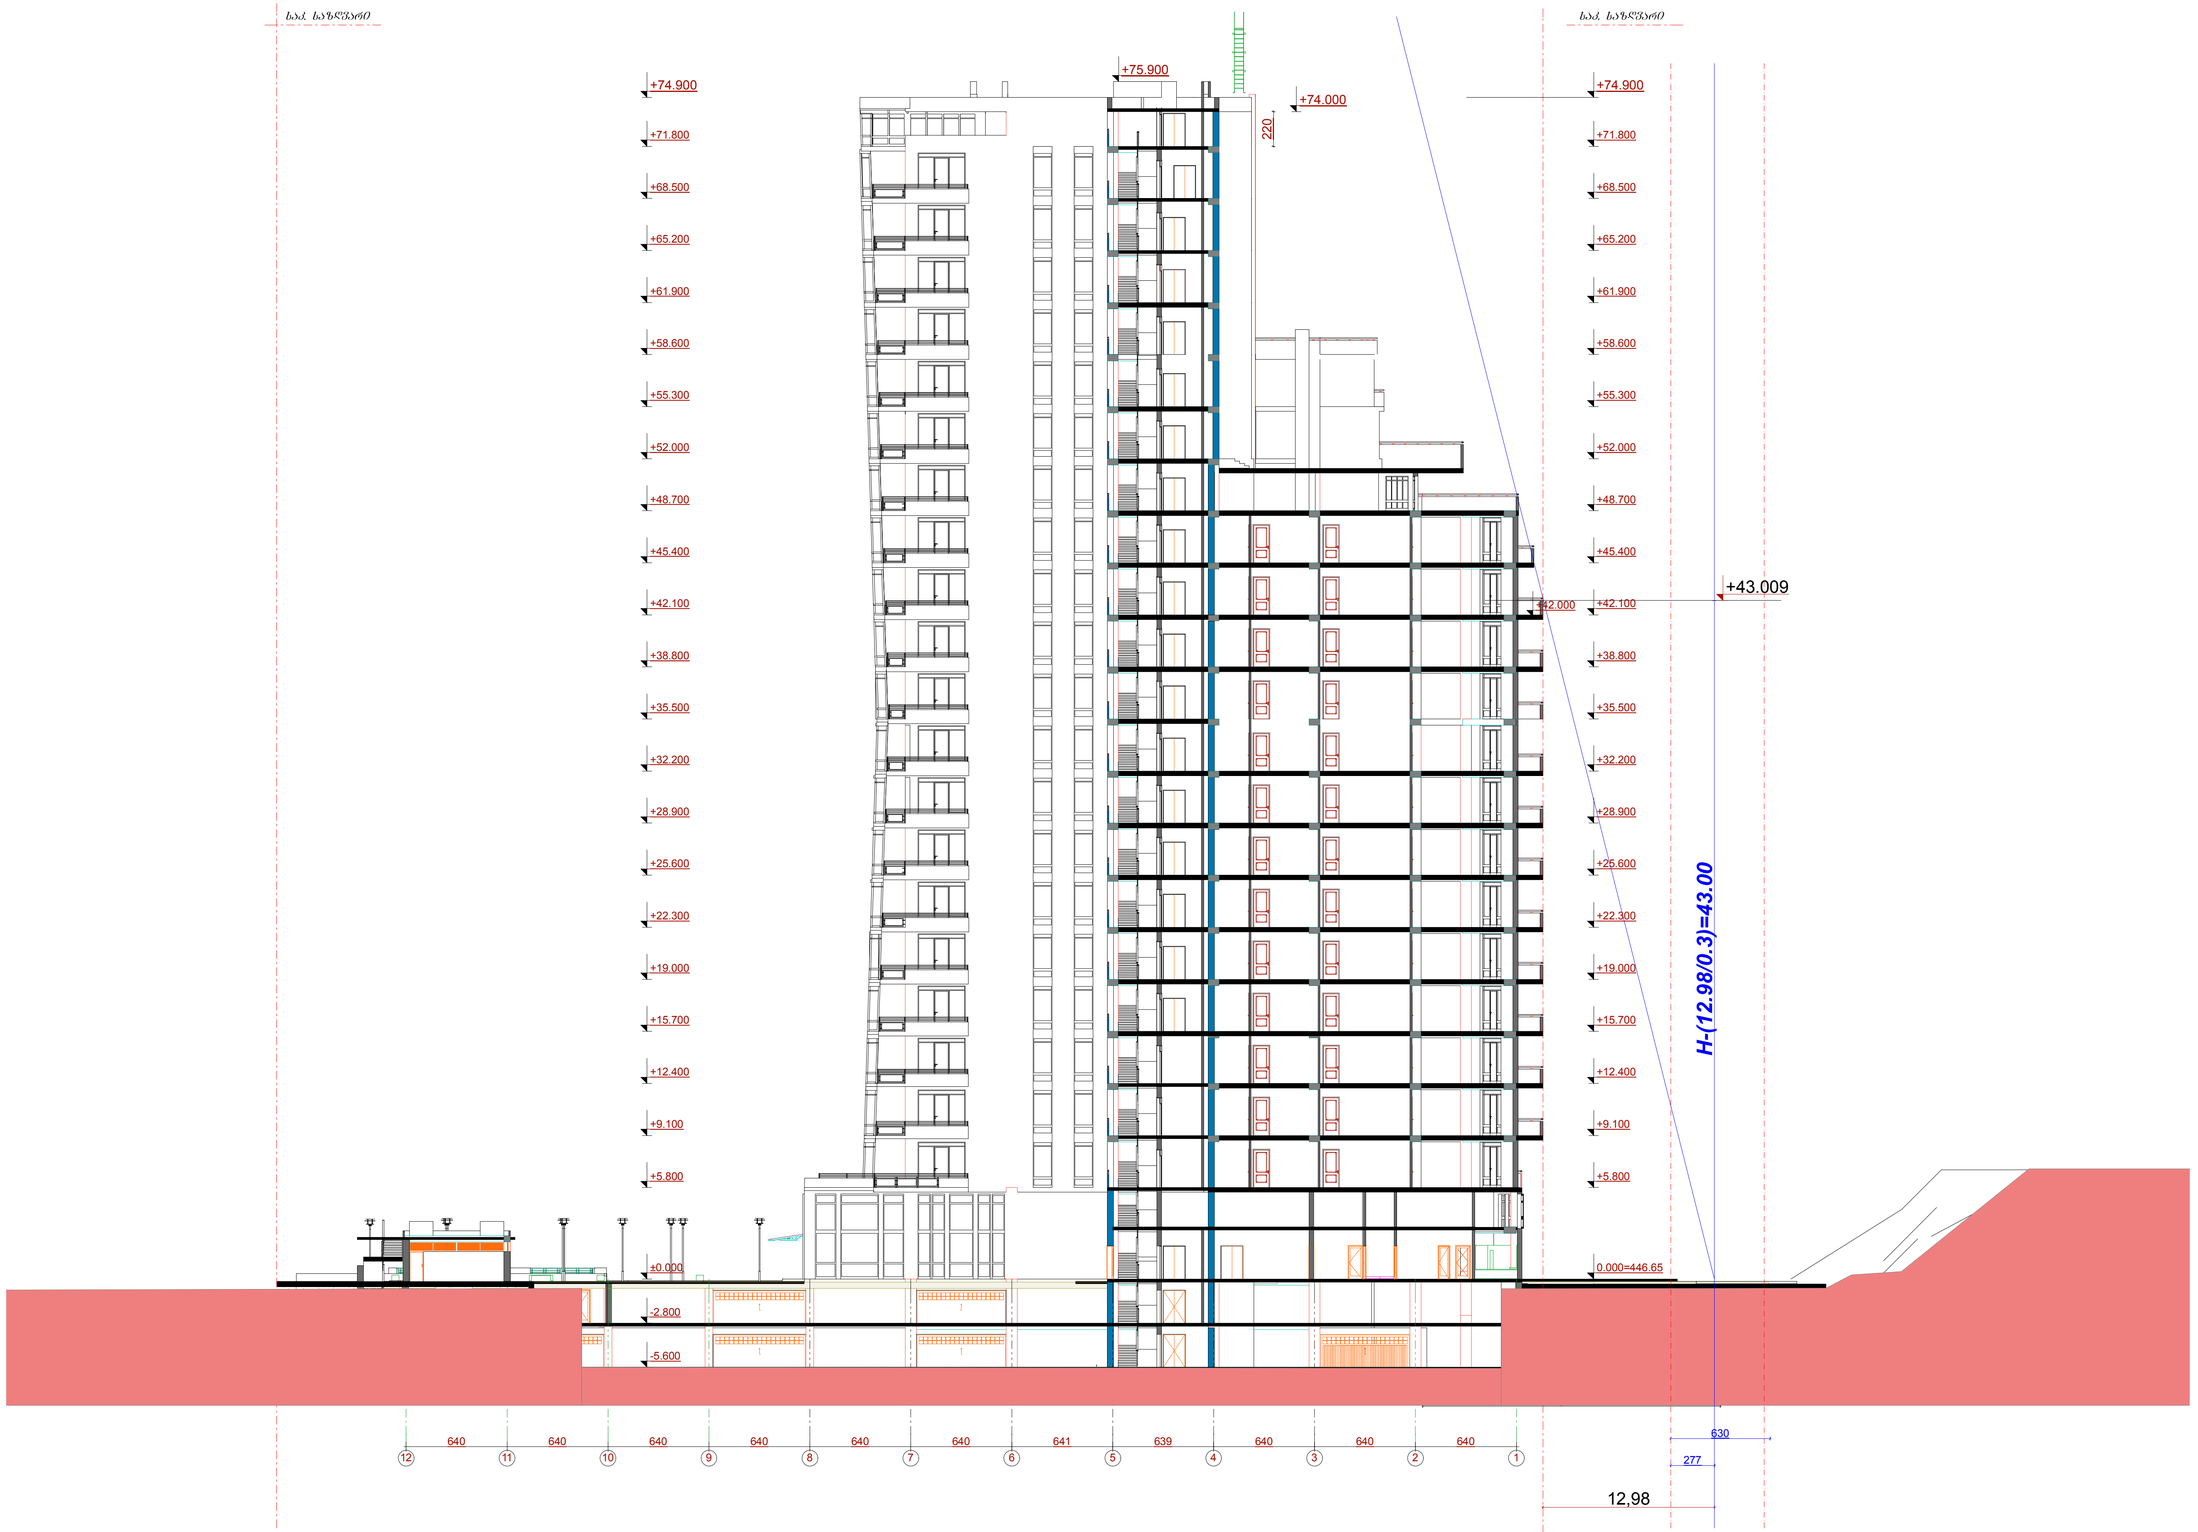

ფორმატი A-1	თბილისი 2015 წ. დაკვეთა №
ექსპლიკაცია	
პირობითი ნიშნები	

ჭრილი 2-2
მ.1:200

დამკვეთი	მისამართი
შპს „ტერონა კაპიტალ“	თამარაშვილის №13
შეთანხმებულია დამკვეთთან	ხელშეწერა:
პროექტის სახელწოდება	
მრავალფუნქციური კომპლექსი	
შ.პ.ს. ფრიზი L.T.D. FRIEZE	შ.პ.ს. „ფრიზი“ საქართველო, თბილისი, ზანდუკელის ქ. №11-ის ტელ: 599 30 39 12

დამფუძნებელი	ზაქიგაური		
არქიტექტორი	ზაქიგაური		
არქიტექტორი	დიხანიშვილი		
არქიტექტორი	ლ. ქვანია		
მასშტაბი			
თარიღი			
სტადია		ფურცლები	ფურცელი
პროექტი			

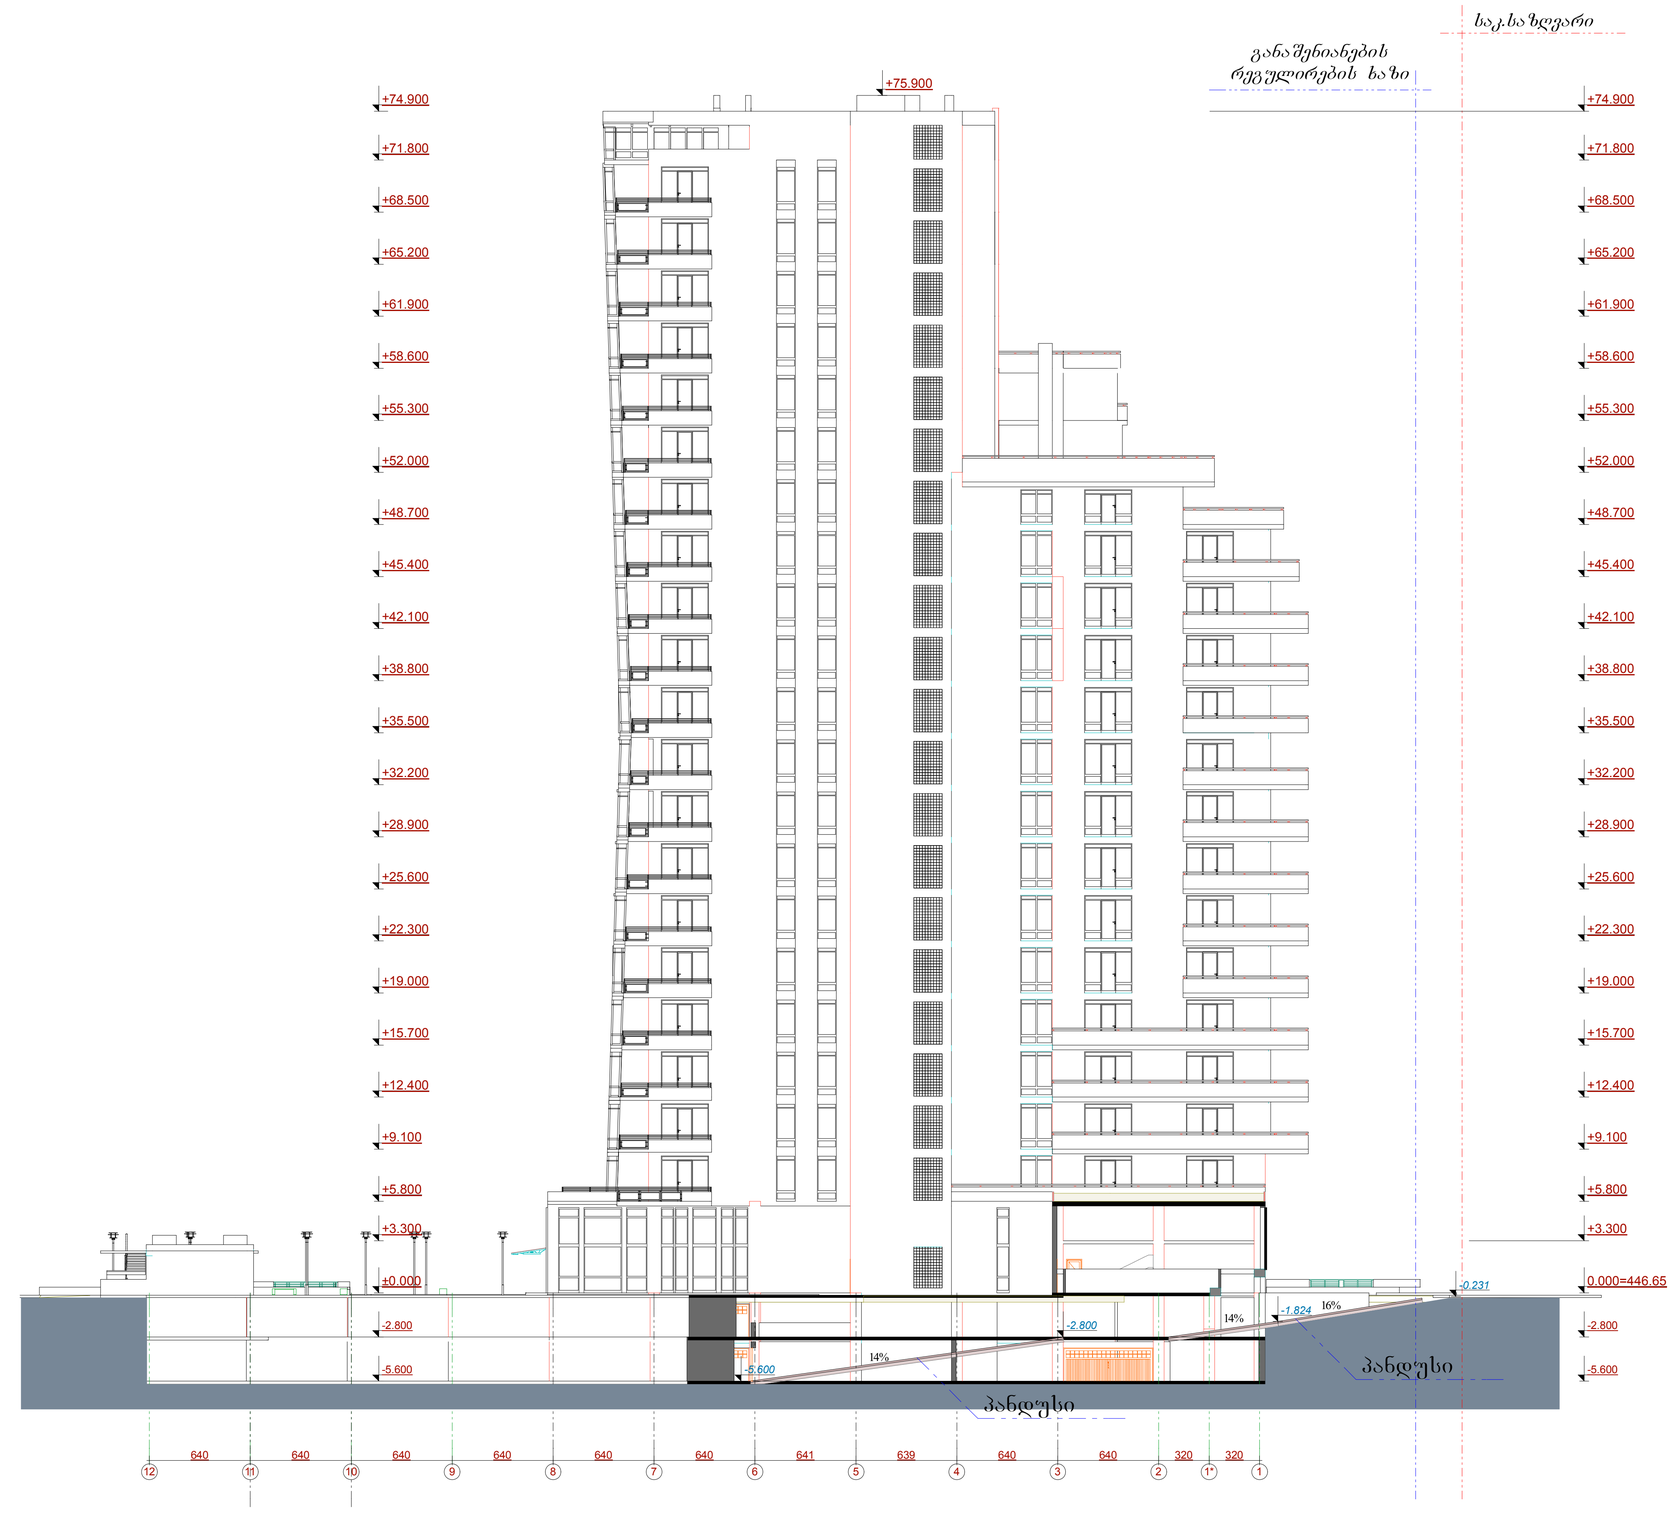

ფორმატი A-1 | თბილისი 2015 წ. დაკვეთა №

ექსპლიკაცია

პირობითი ნიშნები

ჭრილი 3-3
მ.1:200

დამკვეთი	მისამართი
შპს „ტერონა კაპიტალ“	თამარაშვილის №13
შეთანხმებულია დამკვეთთან	ხელშეწერა:

პროექტის სახელწოდება

მრავალფუნქციური კომპლექსი

შ.პ.ს. ფრიზი L.T.D. FRIEZE

შ.პ.ს. „ტერონა“ საქართველო, თბილისი, ზანდუკელის ქ. №11-ის

ტელ: 599 30 39 12

დამფუძნებელი	ზ.ტუტაური		
არქიტექტორი	ზ.ტუტაური		
არქიტექტორი	დ.ხიზანიშვილი		
არქიტექტორი	ლ. ქვანია		
მასშტაბი			
თარიღი			
სტადია		ფურცლები	ფურცელი
პროექტი			

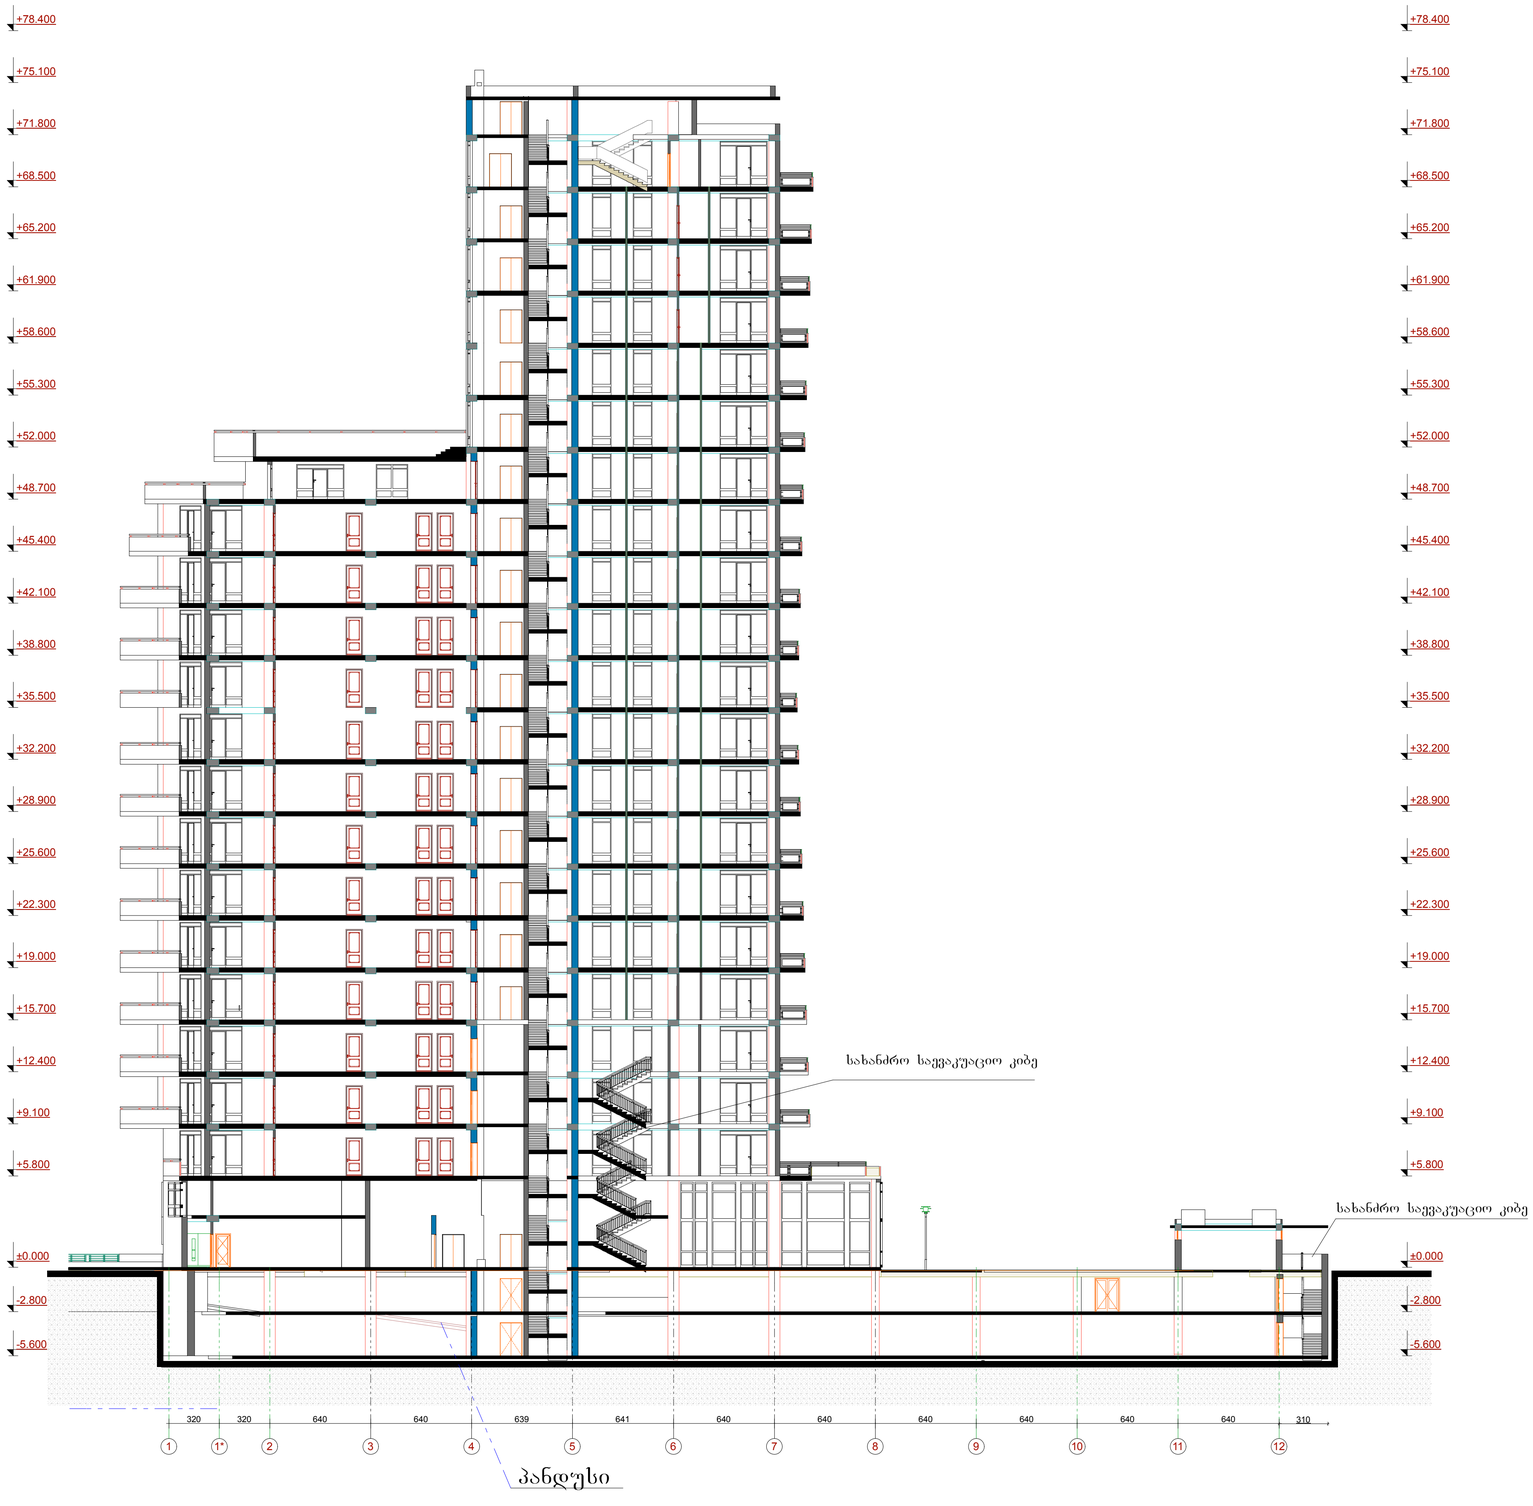

4-4 Building Section 1:200

ფორმატი A-1	თბილისი 2015 წ. დაკვეთა №
ექსპლიკაცია	
პირობითი ნიშნები	

დამკვეთი	მისამართი
შპს „ტერნა კაპიტალ“	თამარაშვილის №13
შეთანხმებულია დამკვეთთან	ხელმოწერა:

პროექტის სახელწოდება

მრავალფუნქციური კომპლექსი

შ.პ.ს. „ფრიზი“ L.T.D. FRIEZE

შ.პ.ს. „ტერნა კაპიტალ“ საქართველო, თბილისი, ზანდუკელის ქ. №11-ის

ტელ: 599 30 39 12

დამფუძნებელი	ზ.ფიფია		
არქიტექტორი	ზ.ფიფია		
არქიტექტორი	ლ.ხახანაშვილი		
არქიტექტორი	ლ. ქვანია		
მასშტაბი			
თარიღი			
სტადია		ფურცლები	ფურცელი
პროექტი			

ჭრილი 5-5



ფორმატი A-2	თბილისი 2014 წ. დაკვეთა №	

ექსპლიკაცია

პირობითი ნიშნები

დამკვეთი	მისამართი
სისთემ ინშაათ ჯორჯია	კეკელიძის ქ. და შატბერაშვილის ქ. მიმდებარედ
შეთანხმებულია დამკვეთთან	ხელმოწერა:

პროექტის სახელწოდება

მრავალბინიანი საცხოვრებელი სახლი

შ.პ.ს. „ფრიზი“
საქართველო. თბილისი.
ზანდუკელის ქ. №11-ის
ტელ: 599 30 39 12

შ.პ.ს. ფრიზი L.T.D. FRIEZE

დამფუძნებელი	ზ.გიგაური		
არქიტექტორი	ზ.გიგაური		
არქიტექტორი	დ.ხიზანიშვილი		
არქიტექტორი	ლ. ქვანია		
მასშტაბი	1:200		
თარიღი			
სტადია		ფურცლები	ფურცელი
პროექტი			

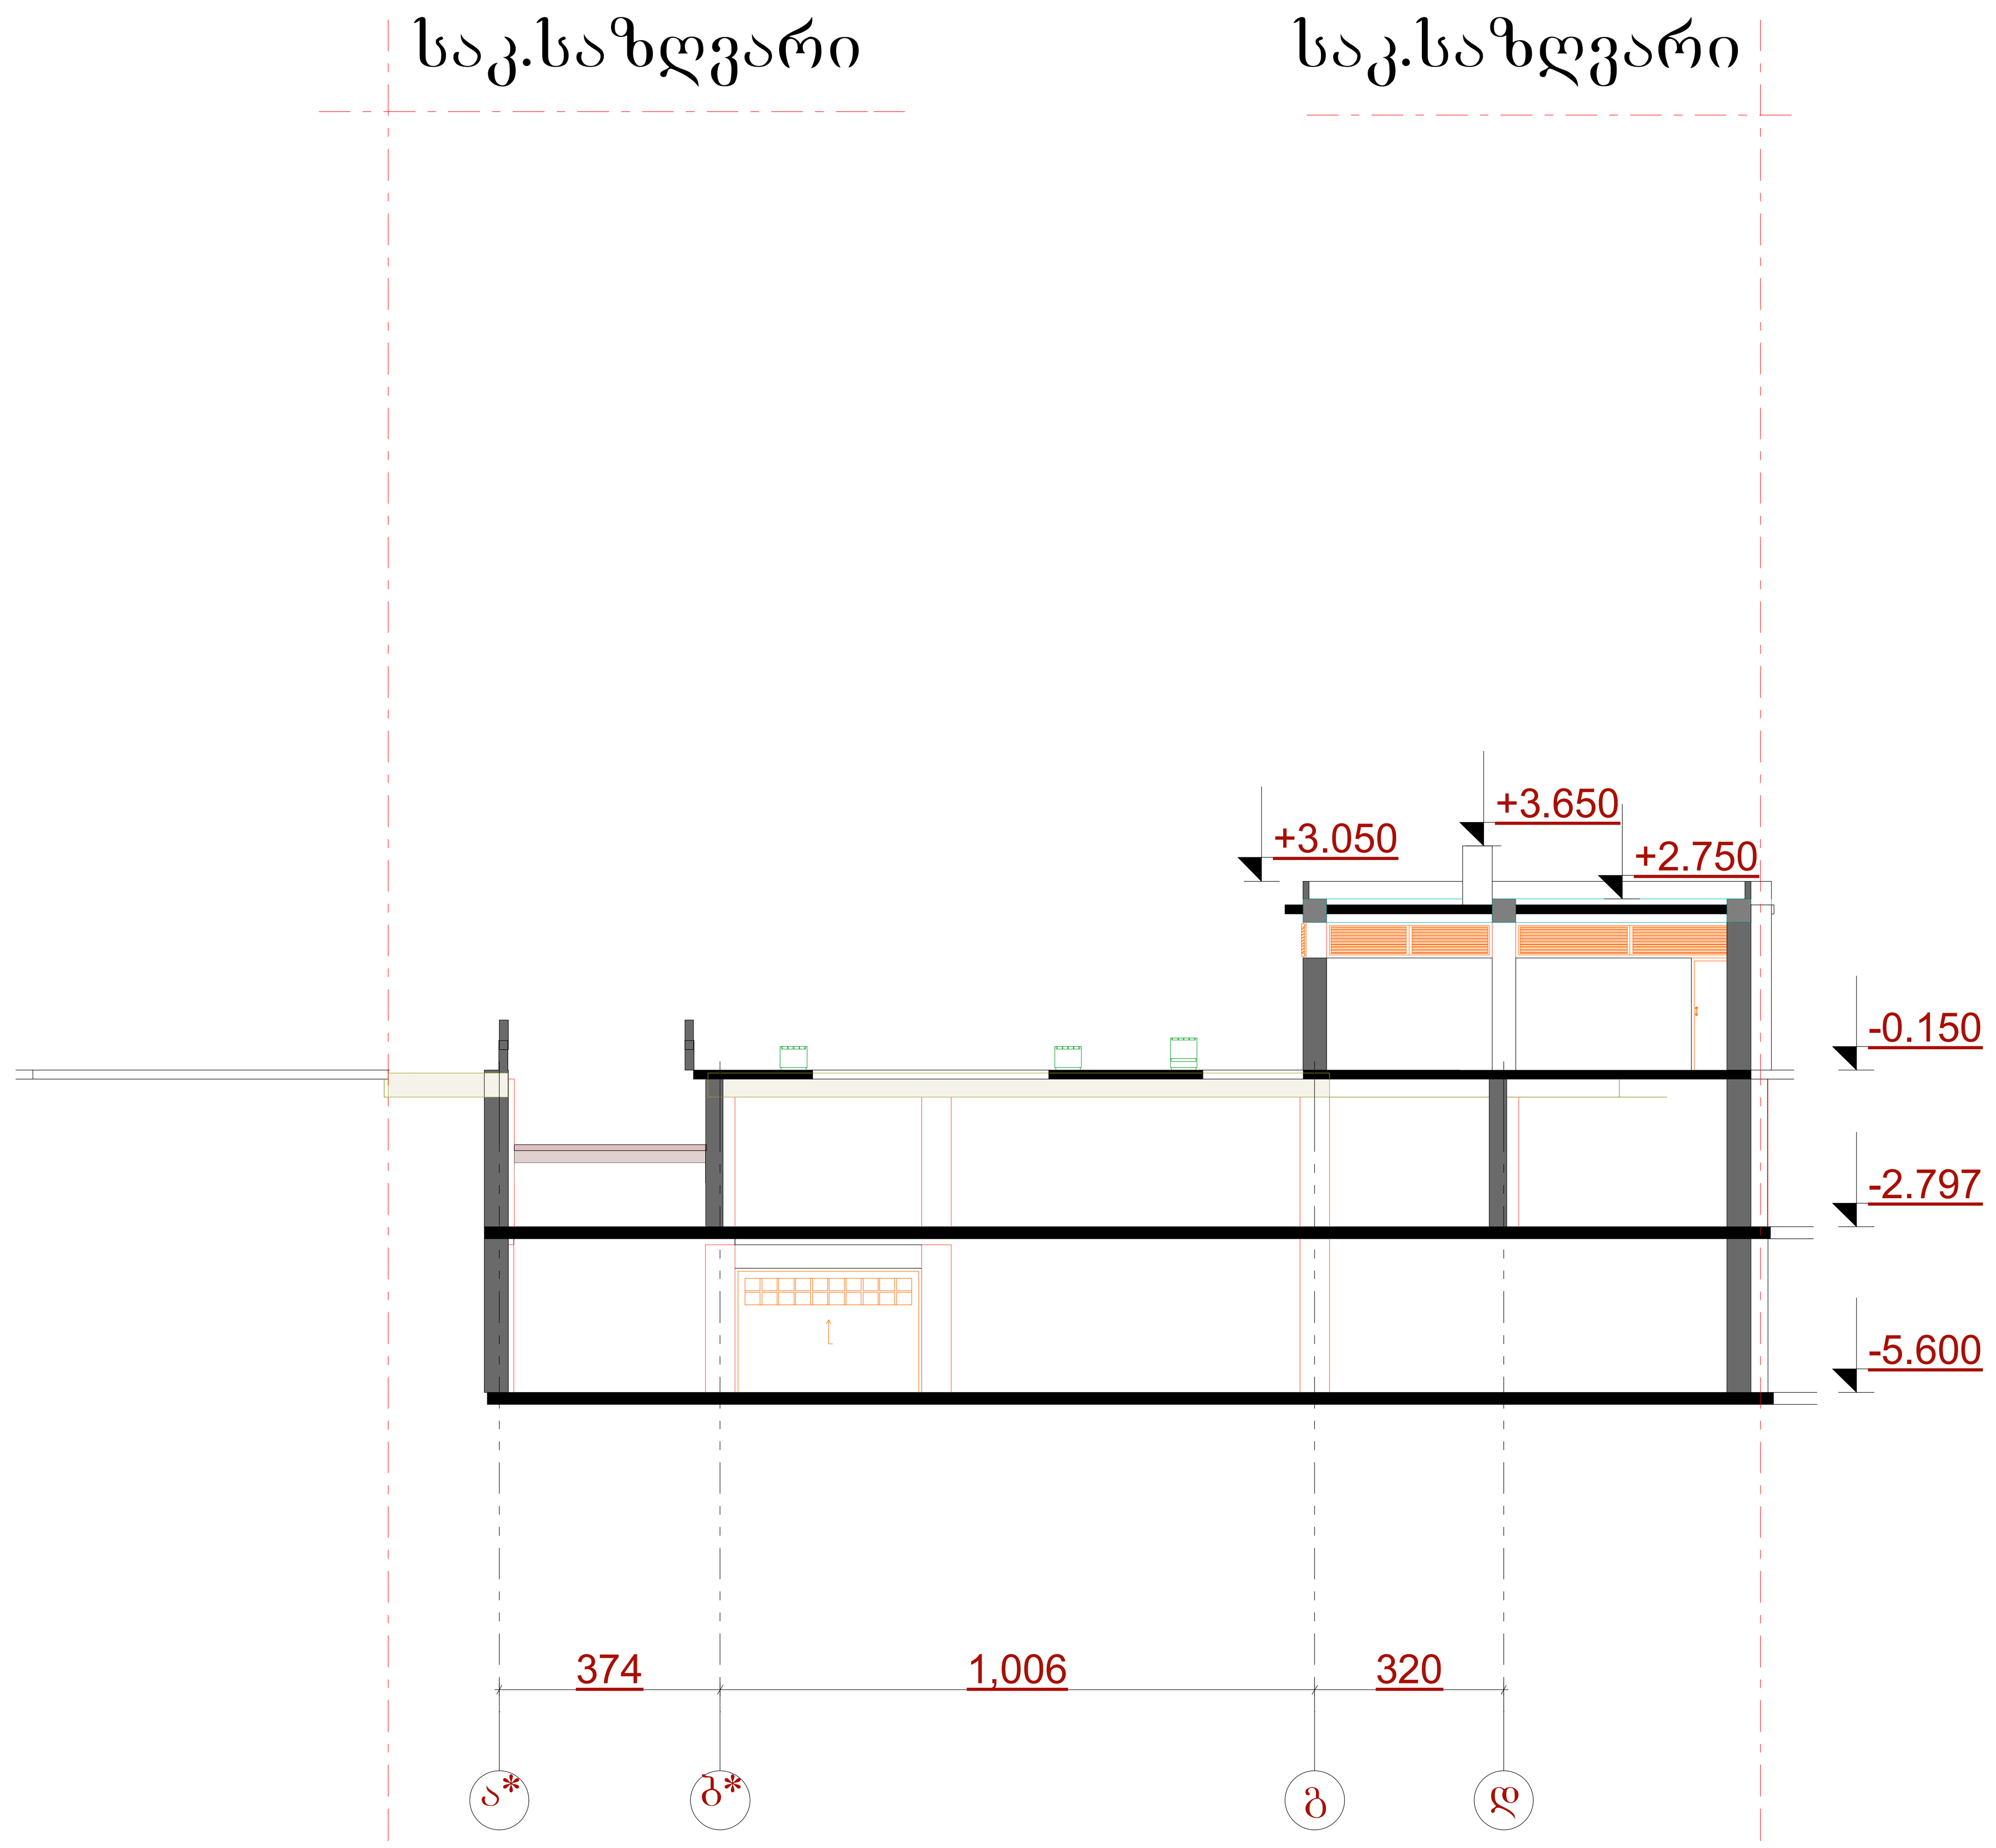

ფორმატი A-2	თბილისი 2014 წ. დაკვეთა №	

ექსპლიკაცია

პირობითი ნიშნები

ჭრილი 5-5
მ.1:100

დამკვეთი	მისამართი
სისთემ ინშაათ ჯორჯია	კეკელიძის ქ. და შატბერაშვილის ქ. მიმდებარედ
შეთანხმებულია დამკვეთთან	ხელმოწერა:

პროექტის სახელწოდება

მრავალბინიანი საცხოვრებელი სახლი

შ.პ.ს. ,,ფრიზი,,
საქართველო. თბილისი.
ზანდუკელის ქ. №11-ის
ტელ: 599 30 39 12

დამფუძნებელი	ზ.გიგაური		
არქიტექტორი	ზ.გიგაური		
არქიტექტორი	დ.ხიზანიშვილი		
არქიტექტორი	ლ. ქვანია		
მასშტაბი	1:200		
თარიღი			
სტადია		ფურცლები	ფურცელი
პროექტი			