ავტოფარეხის გეგმა ნიშნულზე -6.60
მასშტაბი 1:100

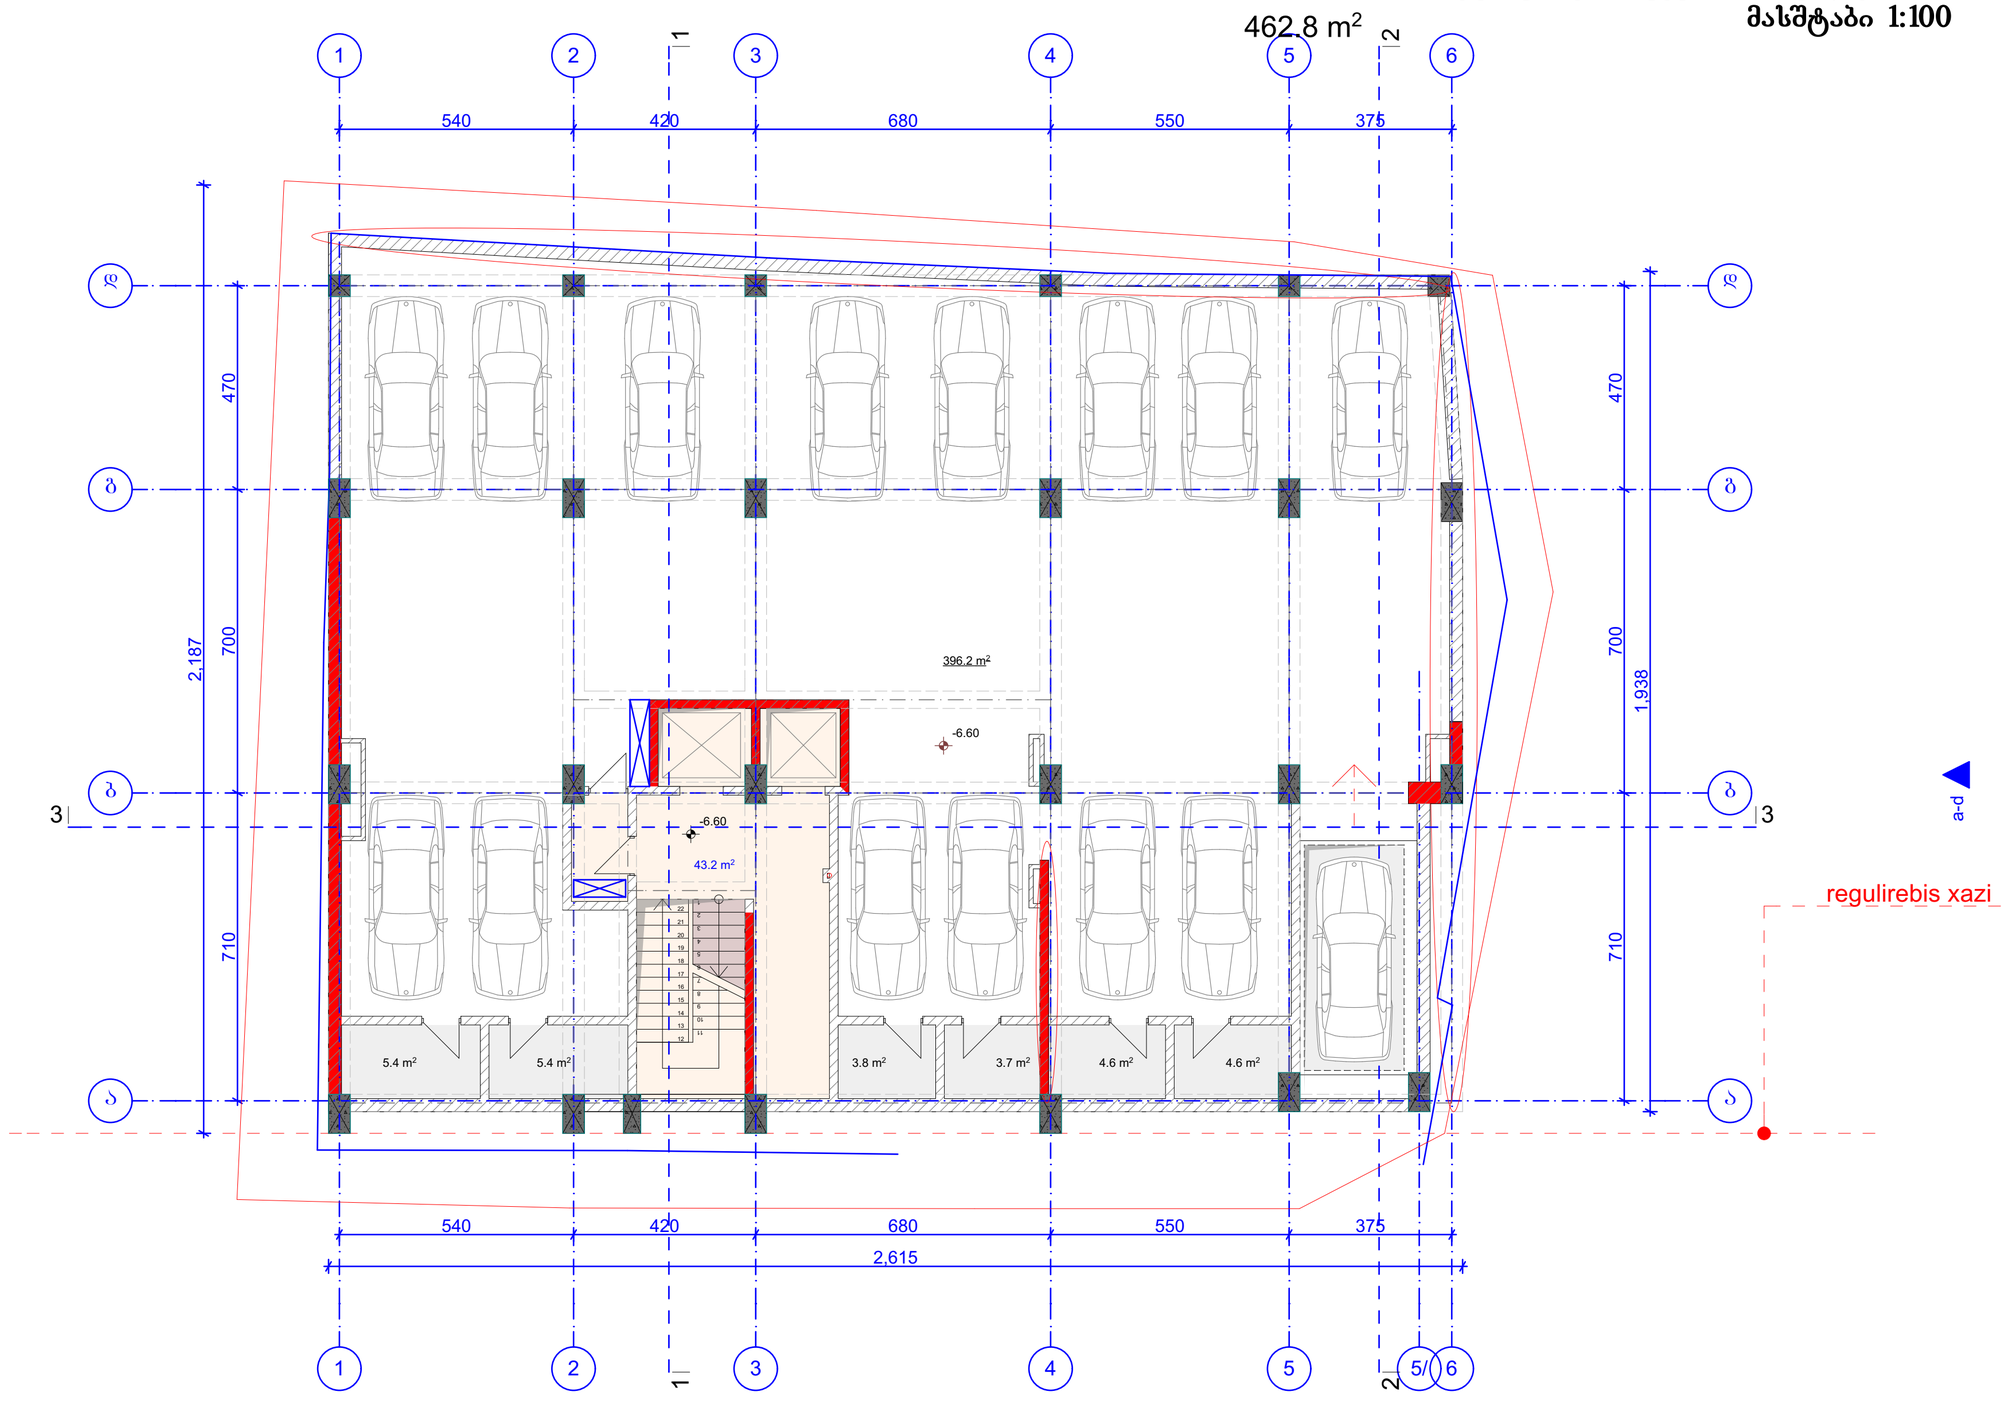

ფორმატი	A-2	თბილისი 2016 წ.

ექსპლიკაცია:

I. ავტოსადგომი 396.2 მ²
II. სადარბაზო 43.2 მ²
III. დამხმარე 27.5 მ²

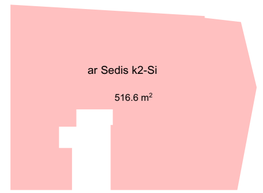

პირობითი ნიშნები

წითელი ხაზი

ღერძის ხაზი

ჭრილის მაჩვენებელი

შენიშვნები:

პროექტში ცვლილებები შეთანხმებული უნდა იქნეს პროექტის ავტორთან და მერიის საქალაქო სამსახურთან.

პროექტის სახელწოდება

ქ. თბილისი. ქუჩა შარტავა N39.

მრავალბინიანი საცხოვრებელი სახლის პროექტი

გრიდი

თანამდებობა	გვარი	ხელმოწერა
დირექტორი	ნ. ფარცხალაძე	
პრ. ავტორი	რ. ტყემალაძე	
მასშტაბი	1:100	
თარიღი	07.11.2013	
სტადია	ფურცლები	ფურცელი
პროექტი		

ავტოფარეხის გეგმა ნიშნულზე -3.30
მასშტაბი 1:100

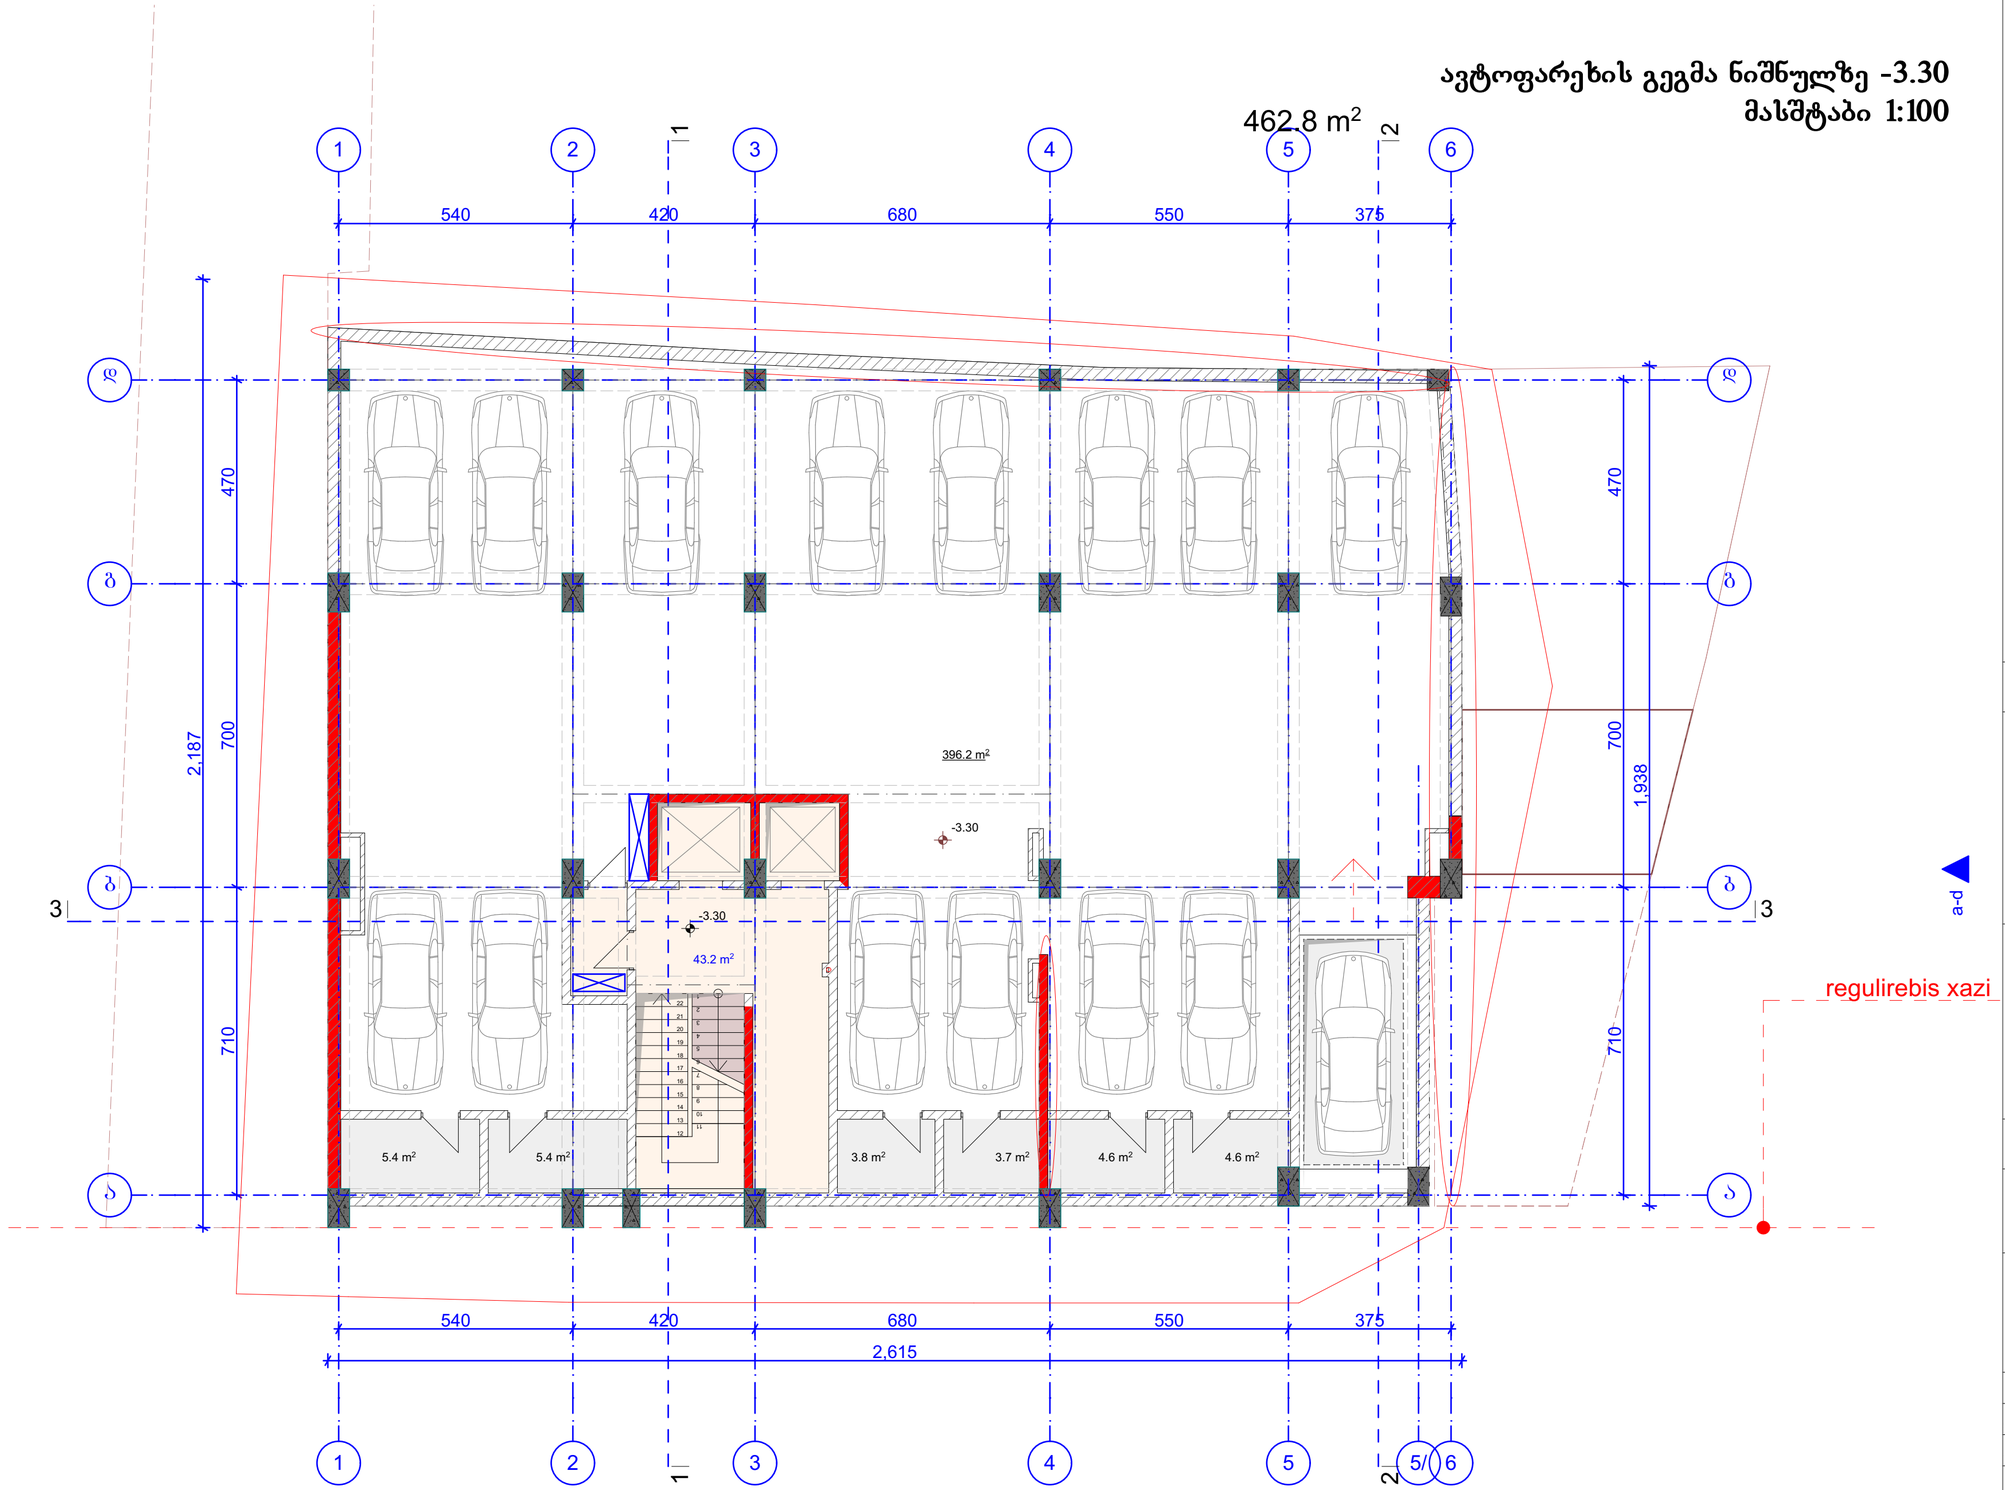

ფორმატი A-2 | თბილისი 2016 წ.

ექსპლიკაცია:

I. ავტოსადგომი 396.2 მ²
II. სადარბაზო 43.2 მ²
III. ავტოსადგომი 27.5 მ²

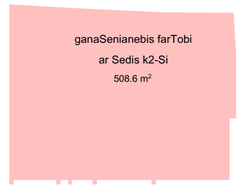

პირობითი ნიშნები

წითელი ხაზი
ღერძის ხაზი
ჭრილის მაჩვენებელი

შენიშვნები:

პროექტში ცვლილებები შეთანხმებული უნდა იქნეს პროექტის ავტორთან და მერიის საქალაქო სამსახურთან.

პროექტის სახელწოდება

ქ. თბილისი. ქუჩა შარტავა N39.

მრავალბინიანი საცხოვრებელი სახლის პროექტი

გრიდი

თანამდებობა	გვარი	ხელმოწერა
დირექტორი	ნ. ფარცხალაძე	
პრ. ავტორი	რ. ტყემალაძე	
მასშტაბი	1:100	
თარიღი	07.11.2013	
სტადია	ფურცლები	ფურცელი
პროექტი		

I სართულის გეგმა ნიშნულზე +0.00
მასშტაბი 1:100

449.8 m²

518.8 m²

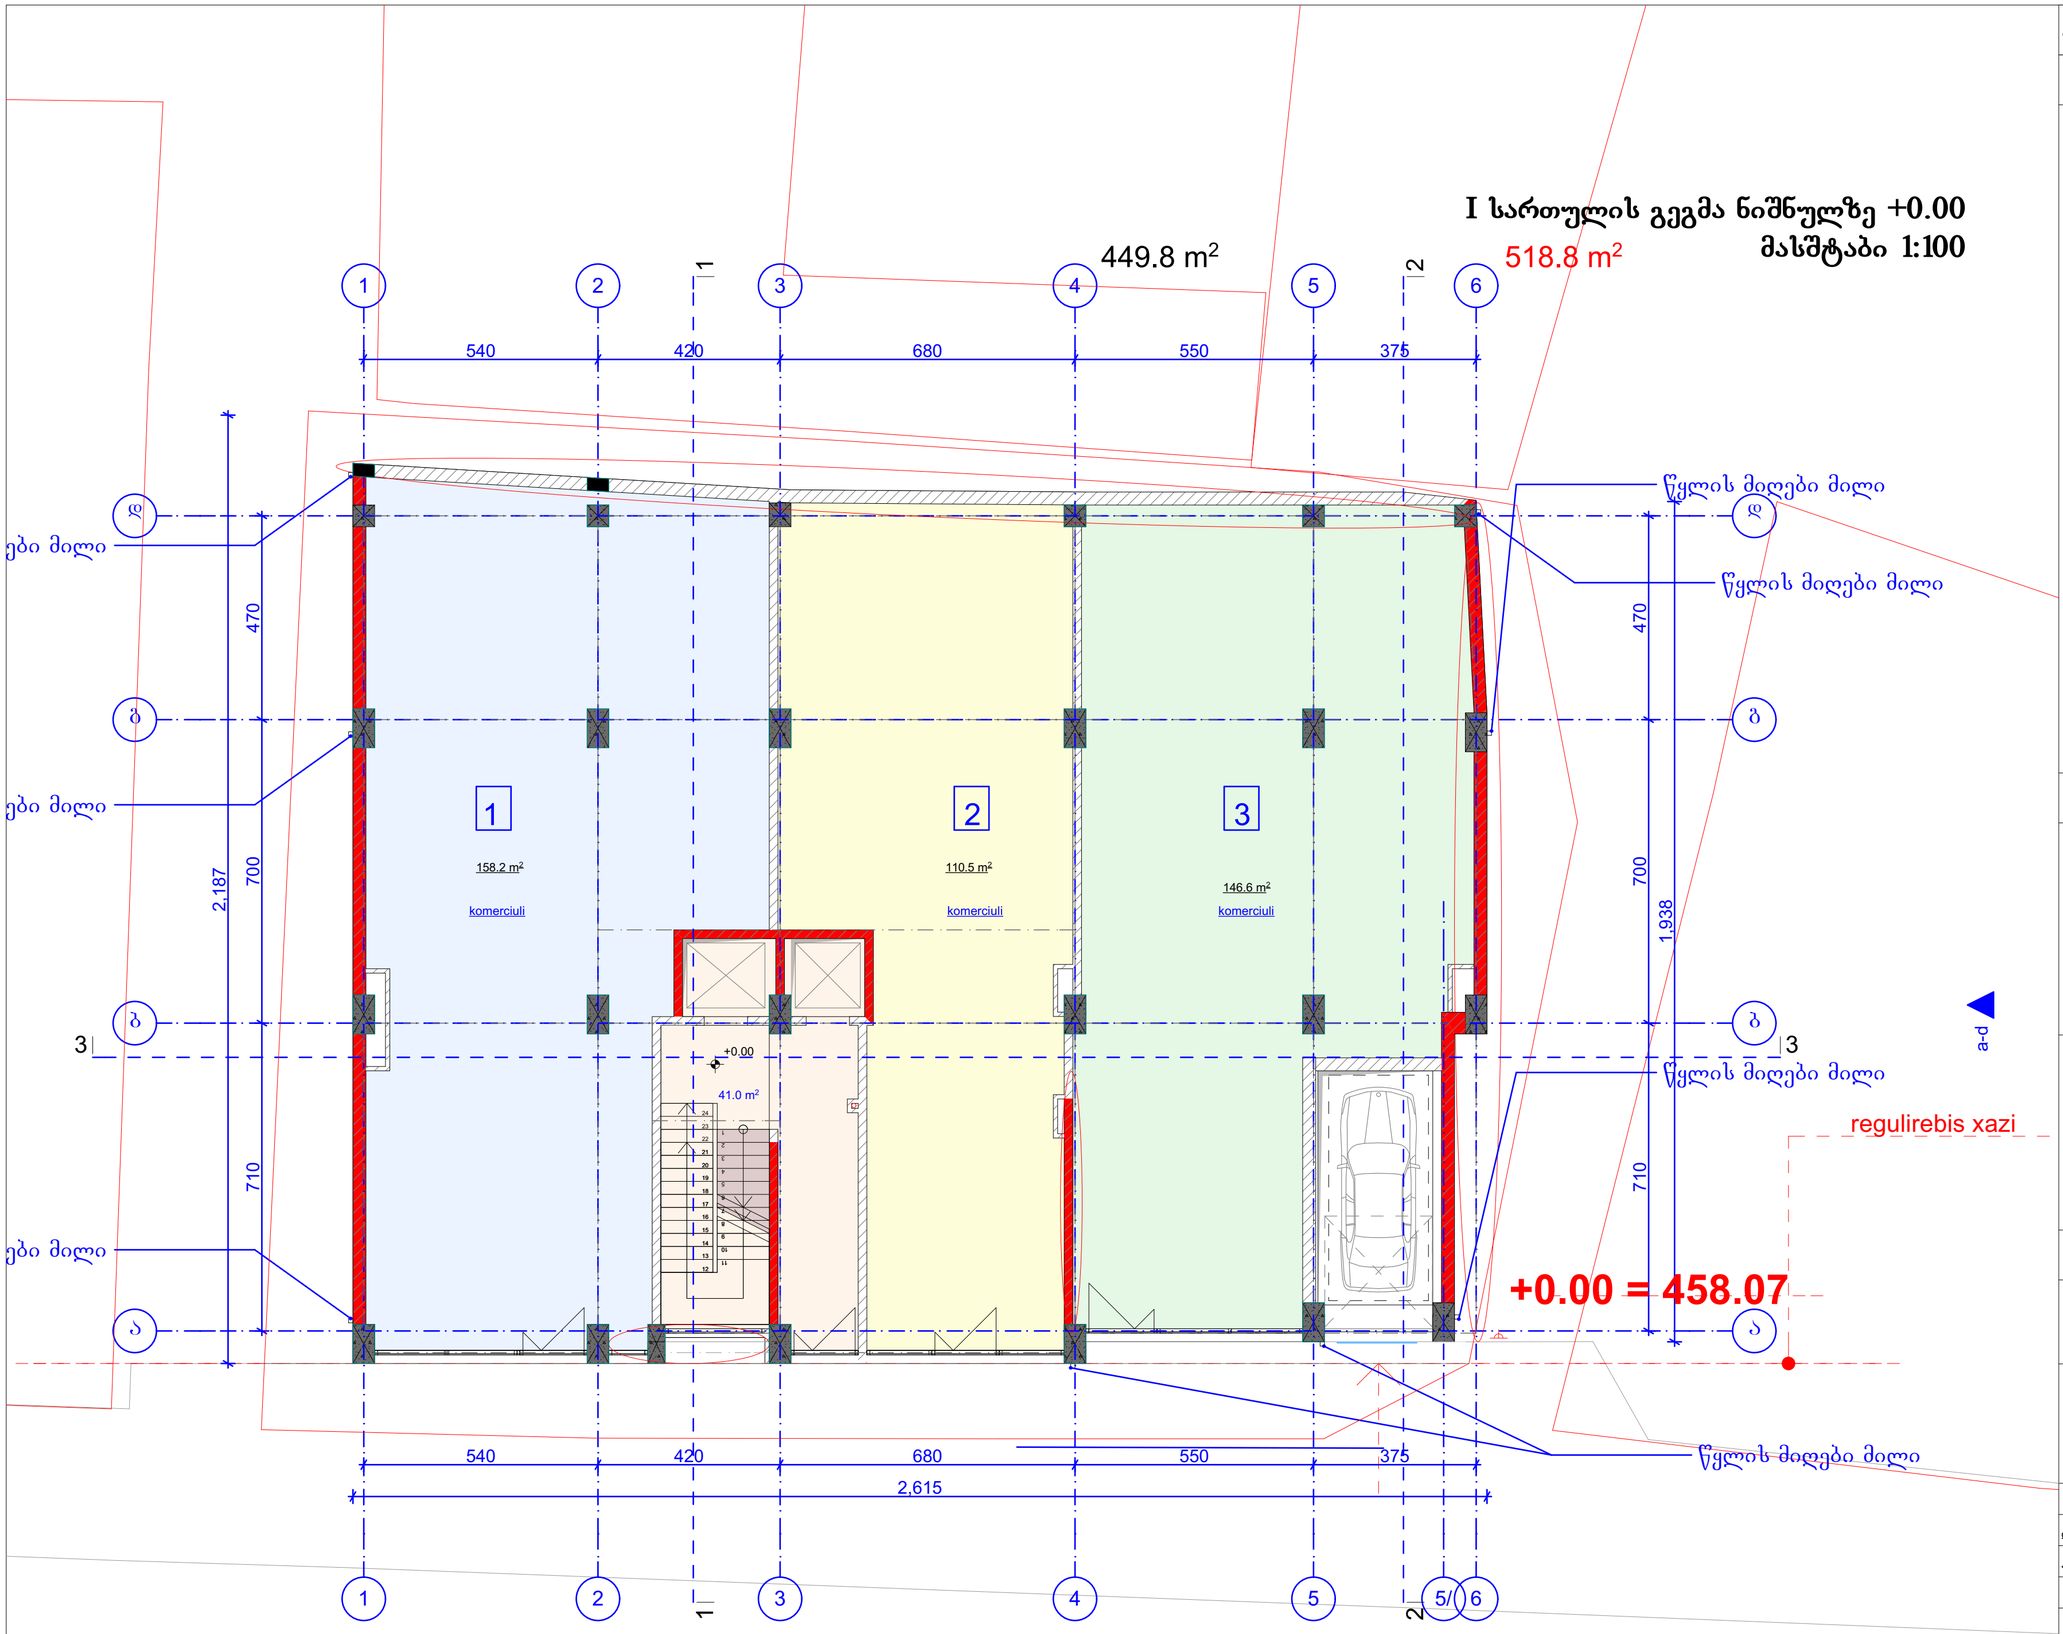

ფორმატი	A-2	თბილისი 2016 წ.	

ექსპლიკაცია:

I. კომერციული 415.3 მ²
II. სადარბაზო 41.00 მ²

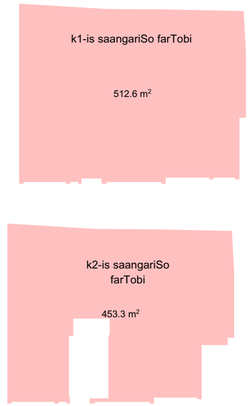

პირობითი ნიშნები

წითელი ხაზი

ღერძის ხაზი

ჭრილის მაჩვენებელი

შენიშვნები:

პროექტში ცვლილებები შეთანხმებული უნდა იქნეს პროექტის ავტორთან და მერიის საქალაქო სამსახურთან.

პროექტის სახელწოდება

ქ. თბილისი. ქუჩა შარტავა N39.

მრავალბინიანი საცხოვრებელი სახლის პროექტი

გრიდი

თანამდებობა	გვარი	ხელმოწერა
დირექტორი	ნ. ფარცხალაძე	
პრ. ავტორი	რ. ტყემალაძე	
მასშტაბი	1:100	
თარიღი	07.11.2013	
სტადია	ფურცლები	ფურცელი
პროექტი		

II სართულის გეგმა ნიშნულზე +6.60
მასშტაბი 1:100

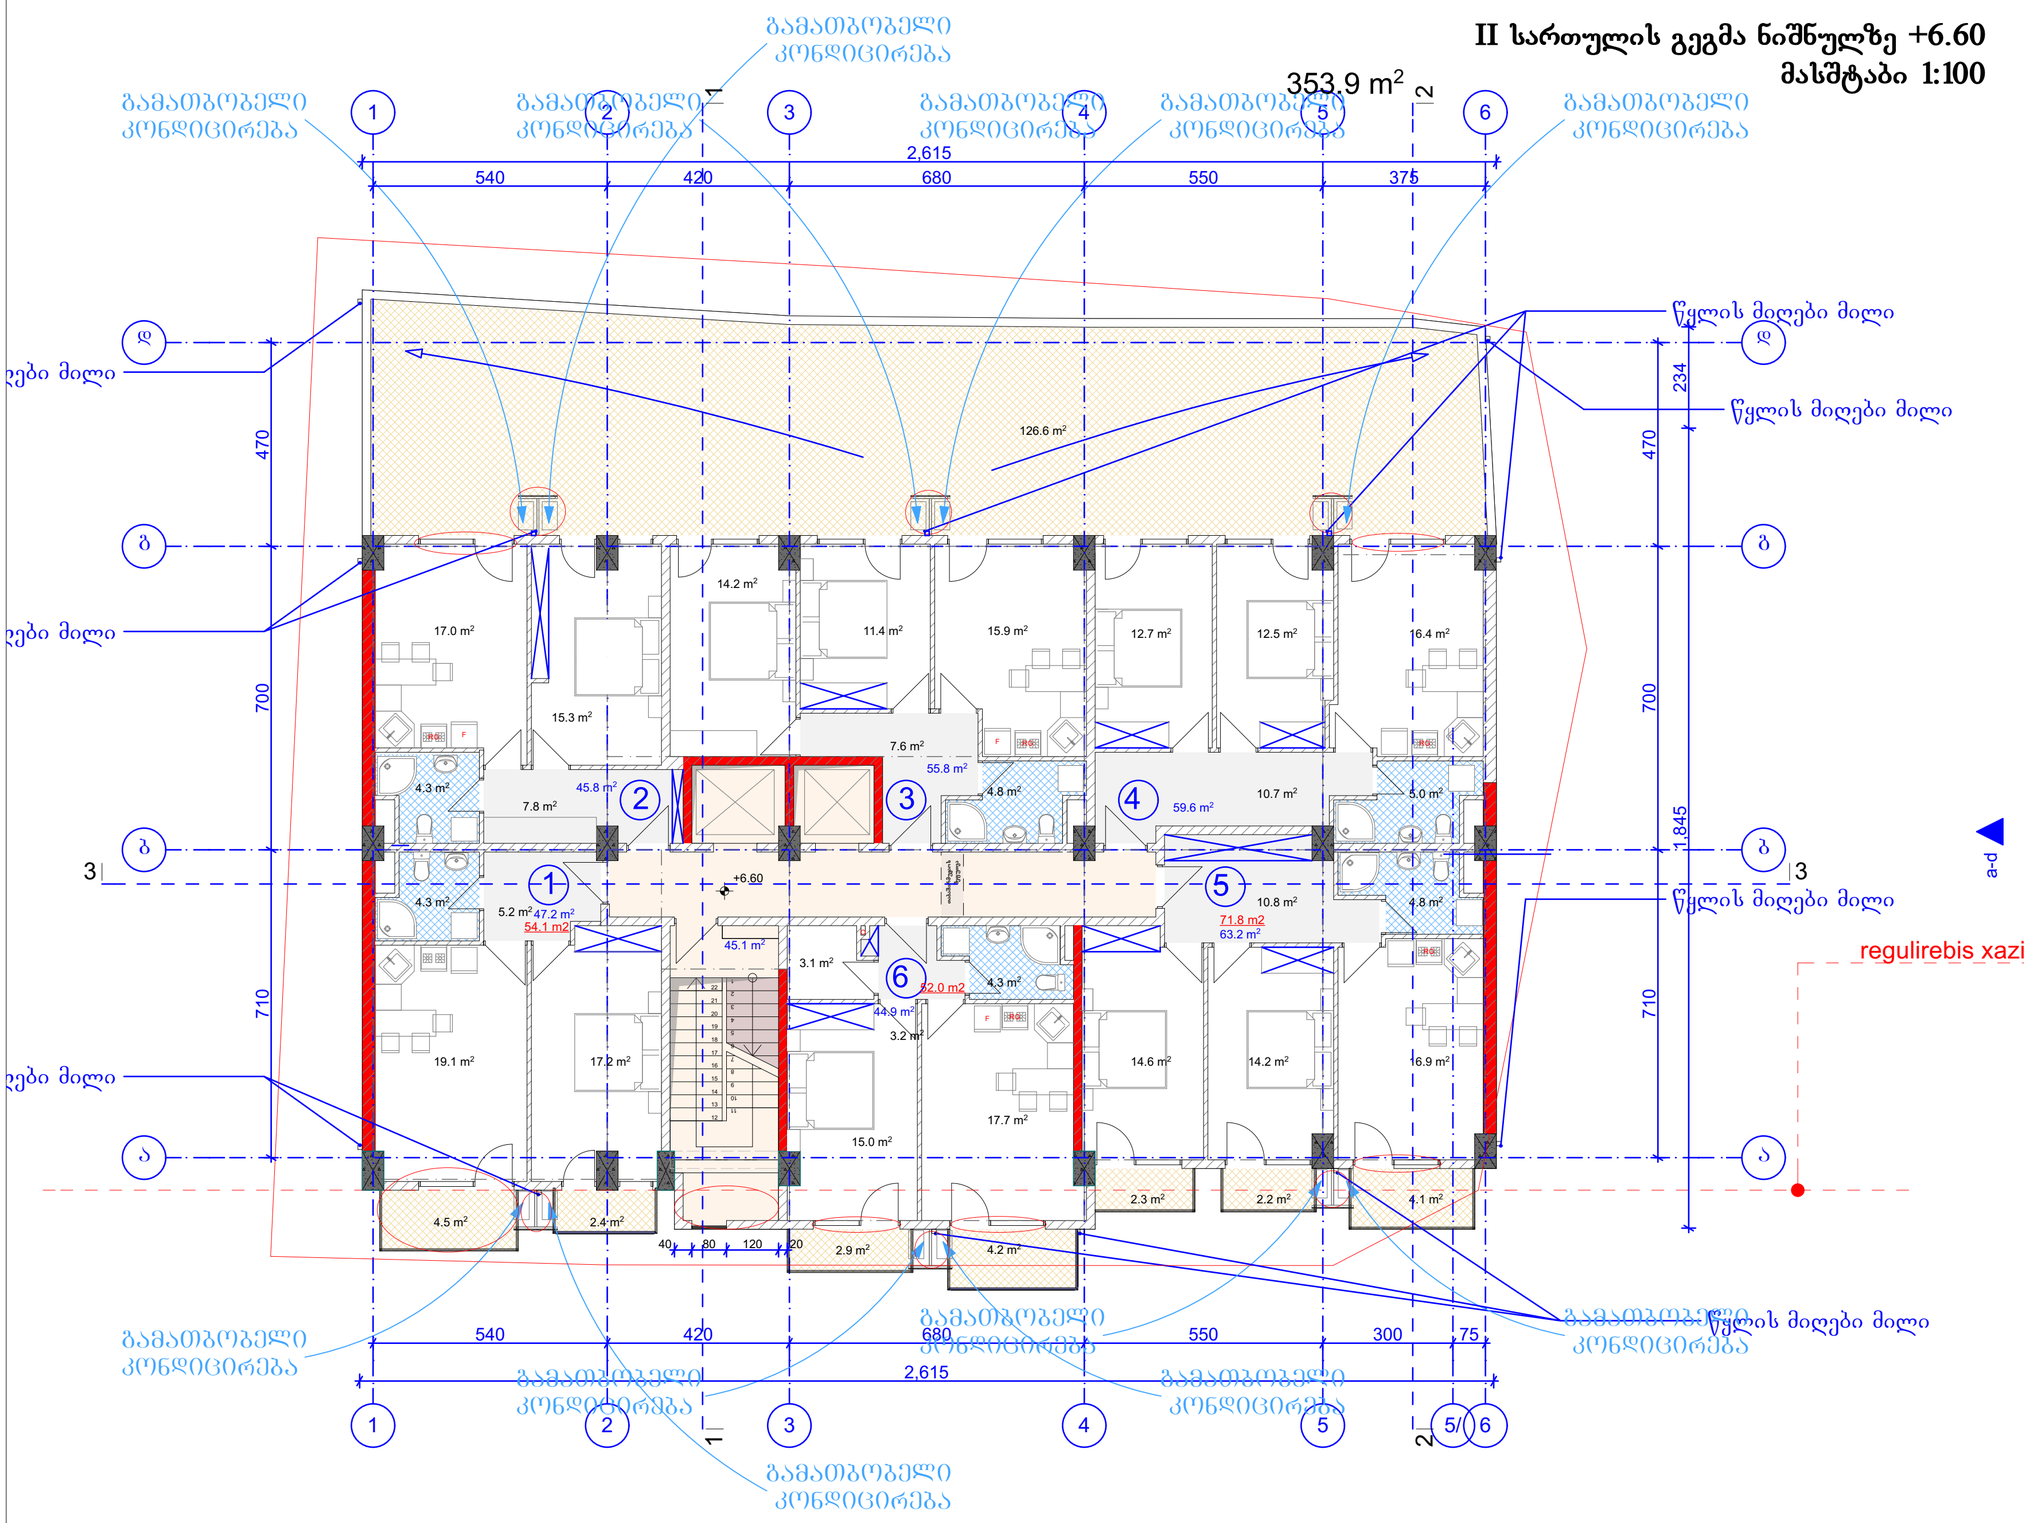

ფორმატი	A-2	თბილისი 2016 წ.	

ექსპლიკაცია:

I. საცხოვრებელი 316.5 მ²
II. სადარბაზო 45.1 მ²
III. საზაფხულო 149.2 მ²

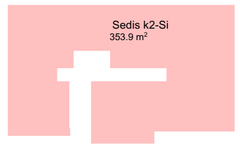

პირობითი ნიშნები

- წითელი ხაზი
- ღერძის ხაზი
- ჭრილის მაჩვენებელი

შენიშვნები:

პროექტში ცვლილებები შეთანხმებული უნდა იქნეს პროექტის ავტორთან და მერიის საქალაქო სამსახურთან.

პროექტის სახელწოდება

ქ. თბილისი. ქუჩა შარტავა N39.

მრავალბინიანი საცხოვრებელი სახლის პროექტი

გრიდი

თანამდებობა	გვარი	ხელმოწერა
დირექტორი	ნ. ფარცხალაძე	
პრ. ავტორი	რ. ტყემალაძე	
მასშტაბი	1:100	
თარიღი	07.11.2013	
სტადია	ფურცლები	ფურცელი
პროექტი		

III სართულის გეგმა ნიშნულზე +9.90
მასშტაბი 1:100

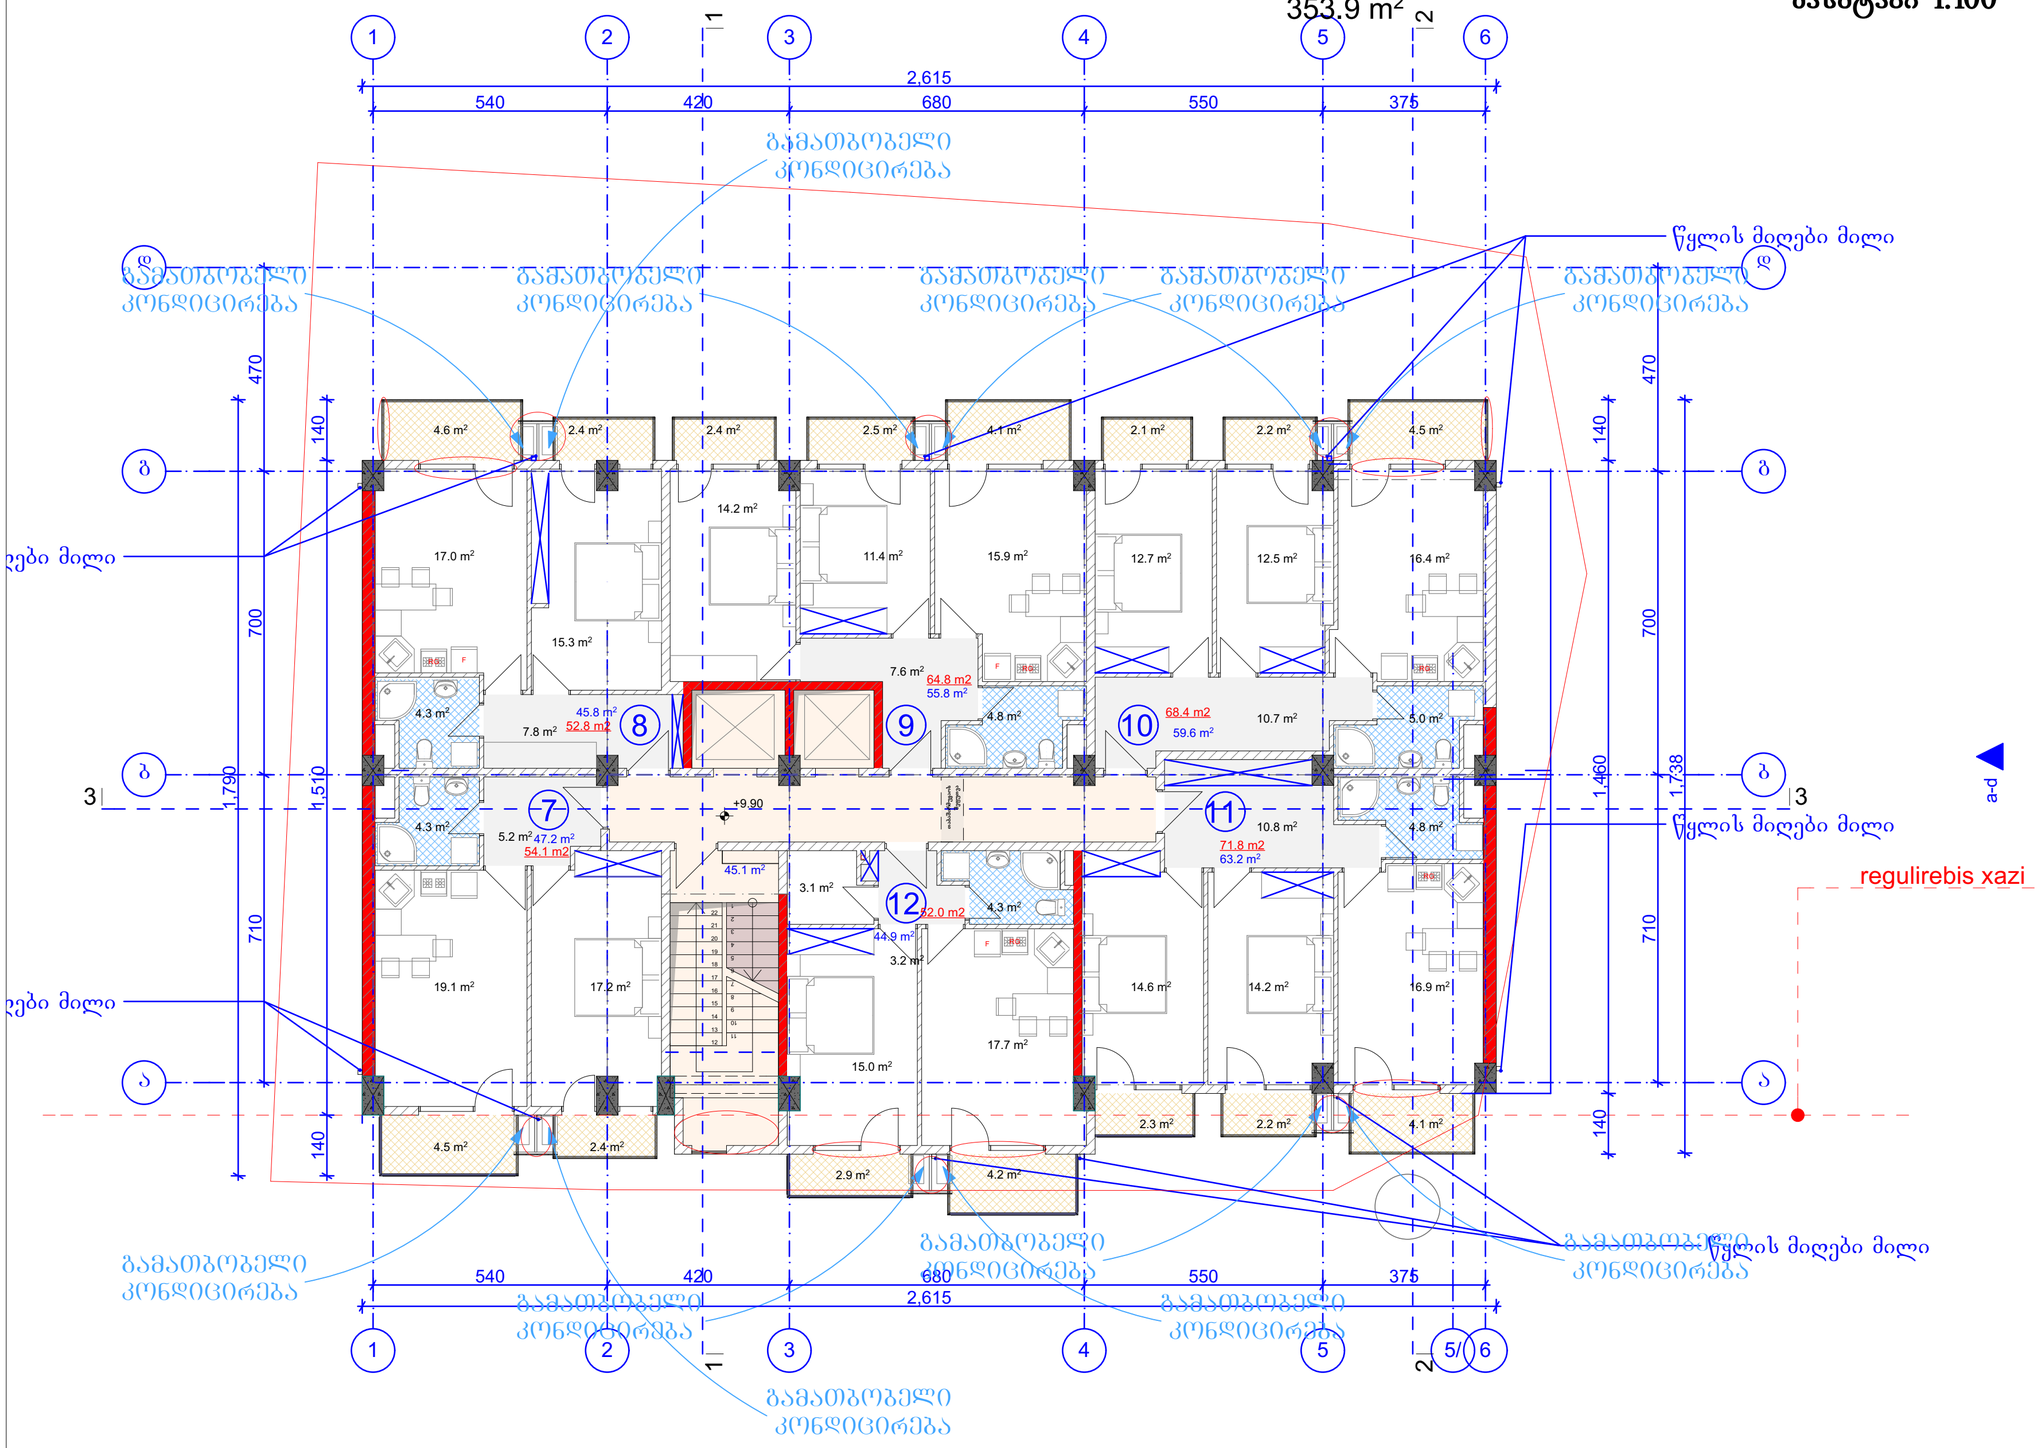

ფორმატი A-2 | თბილისი 2016 წ.

ექსპლიკაცია:

I. საცხოვრებელი 316.5 მ²
II. სადარბაზო 45.1 მ²
III. საზაფხულო 47.4 მ²

Sedis k2-Si
353.9 m²

პირობითი ნიშნები

წითელი ხაზი
ღერძის ხაზი
ჭრილის მაჩვენებელი

შენიშვნები:

პროექტში ცვლილებები შეთანხმებული უნდა იქნეს პროექტის ავტორთან და მერიის საქალაქო სამსახურთან.

პროექტის სახელწოდება

ქ. თბილისი. ქუჩა შარტავა N39.

მრავალბინიანი საცხოვრებელი სახლის პროექტი

გრიდი

თანამდებობა	გვარი	ხელმოწერა
დირექტორი	ნ. ფარცხალაძე	
პრ. ავტორი	რ. ტყემალაძე	
მასშტაბი	1:100	
თარიღი	07.11.2013	
სტადია	ფურცლები	ფურცელი
პროექტი		

IV სართულის გეგმა ნიშნულზე +13.20
მასშტაბი 1:100

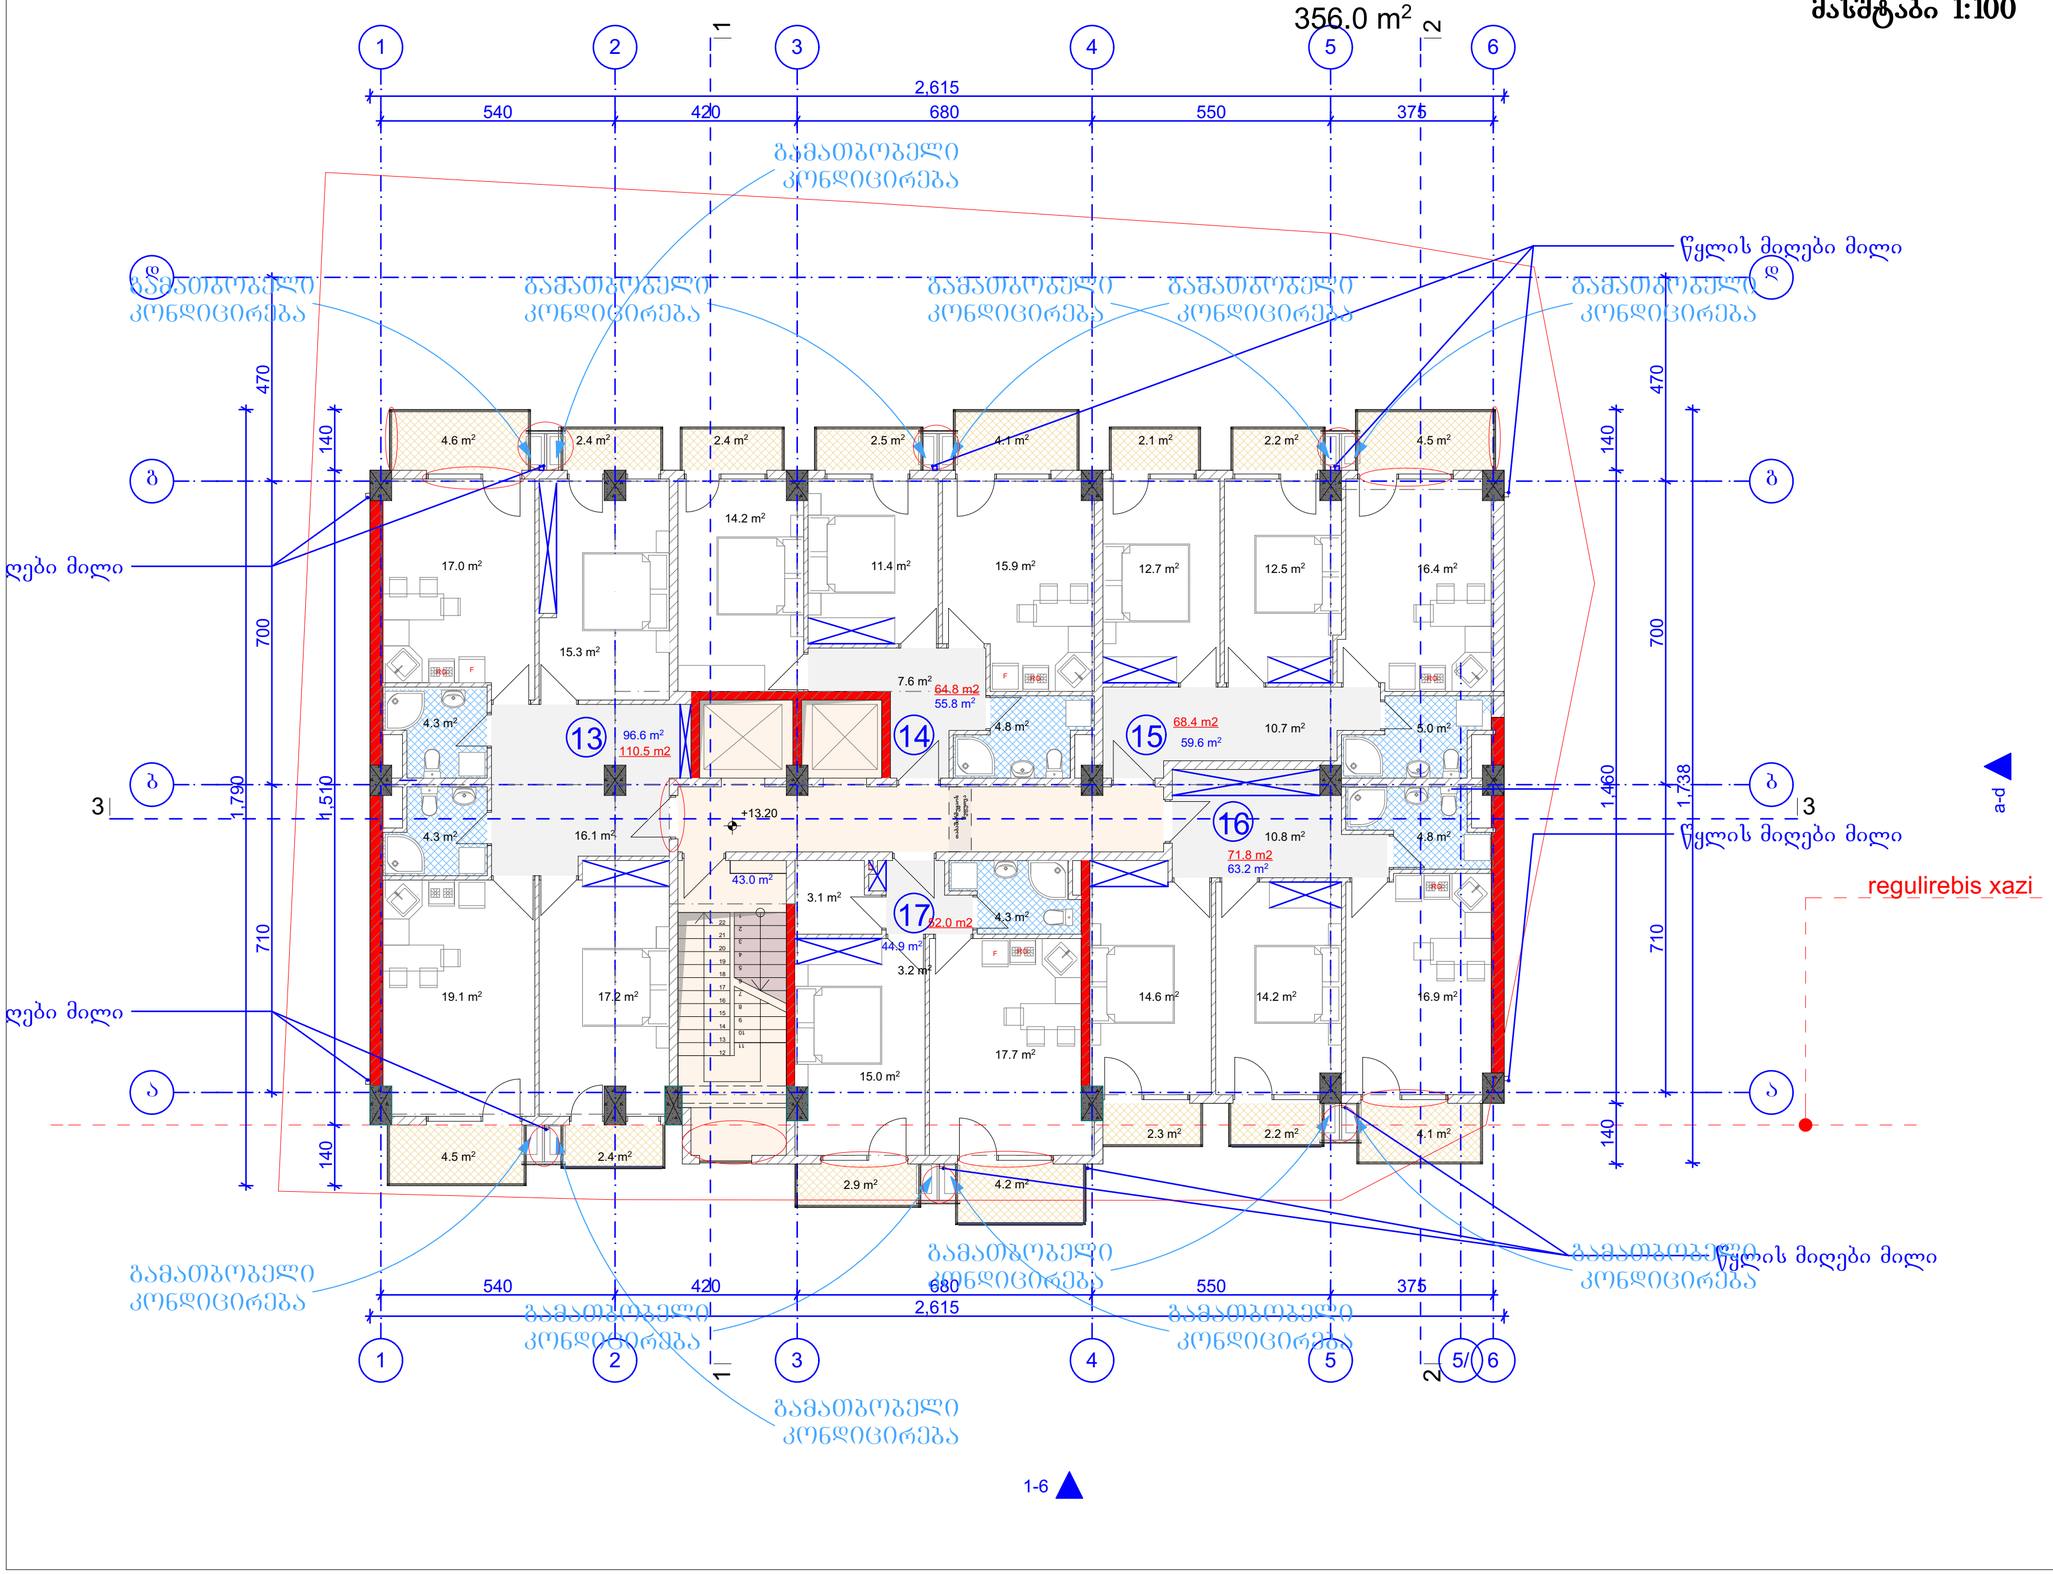

ფორმატი A-2 | თბილისი 2016 წ.

ექსპლიკაცია:

I. საცხოვრებელი 320.1 მ²
II. სადარბაზო 43.0 მ²
III. საზაფხულო 47.4 მ²

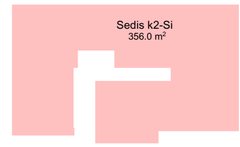

პირობითი ნიშნები

წითელი ხაზი
ღერძის ხაზი
ჭრილის მაჩვენებელი

შენიშვნები:

პროექტში ცვლილებები შეთანხმებული უნდა იქნეს პროექტის ავტორთან და მერიის საქალაქო სამსახურთან.

პროექტის სახელწოდება

ქ. თბილისი. ქუჩა შარტავა N39.

მრავალბინიანი საცხოვრებელი სახლის პროექტი

გრიდი

თანამდებობა	გვარი	ხელმოწერა
დირექტორი	ნ. ფარცხალაძე	
პრ. ავტორი	რ. ტყემალაძე	
მასშტაბი	1:100	
თარიღი	07.11.2013	
სტადია	ფურცლები	ფურცელი
პროექტი		

V სართულის გეგმა ნიშნულზე +16.50
მასშტაბი 1:100

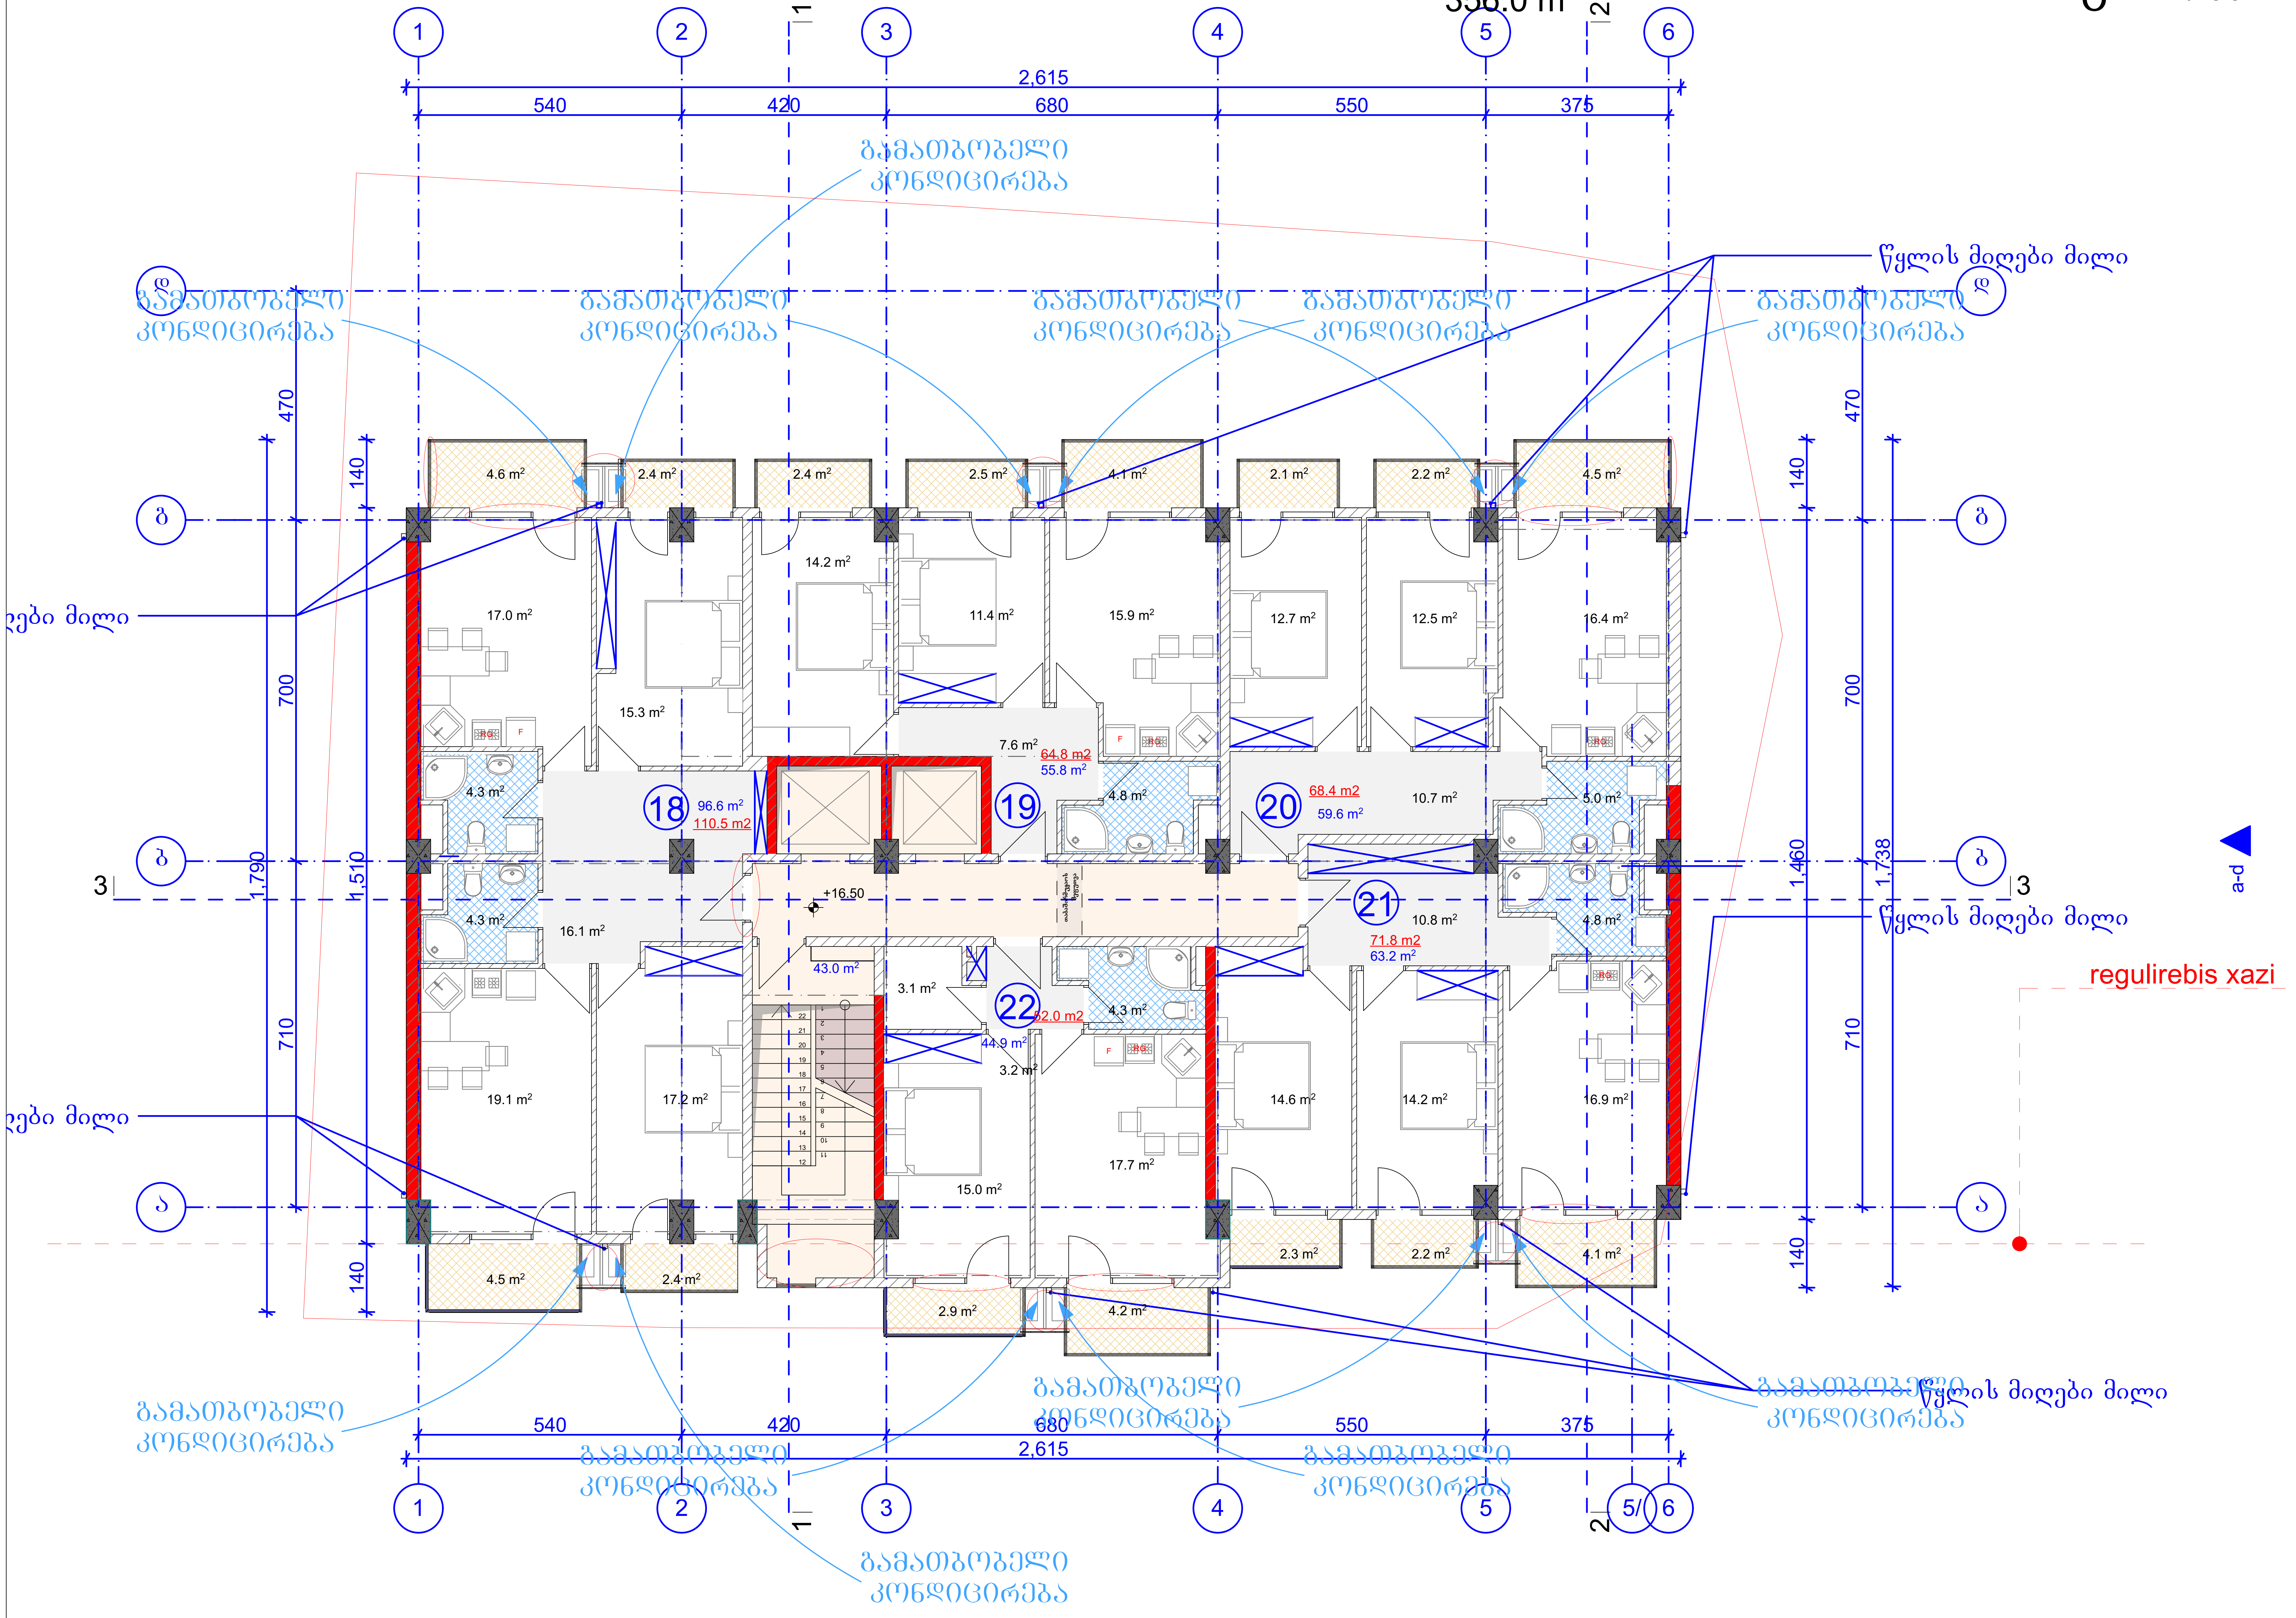

ფორმატი	A-2	თბილისი 2016 წ.

ექსპლიკაცია:

I. საცხოვრებელი 320.1 მ²
II. სადარბაზო 43.0 მ²
III. საზაფხული 47.4 მ²

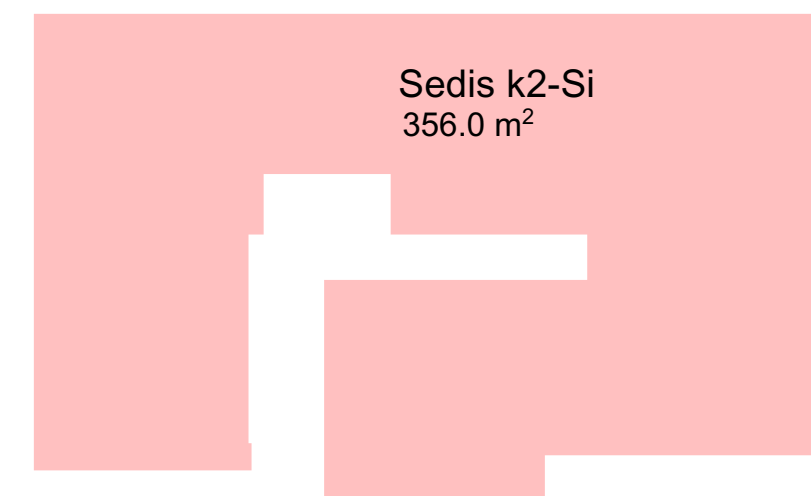

პირობითი ნიშნები

წითელი ხაზი
ღერძის ხაზი
ჭრილის მაჩვენებელი

შენიშვნები:

პროექტში ცვლილებები შეთანხმებული უნდა იქნეს პროექტის ავტორთან და მერიის საქალაქო სამსახურთან.

პროექტის სახელწოდება

ქ. თბილისი. ქუჩა შარტავა N39.

მრავალბინიანი საცხოვრებელი სახლის პროექტი

გრიდი

თანამდებობა	გვარი	ხელმოწერა
დირექტორი	ნ. ფარცხალაძე	
პრ. ავტორი	რ. ტყემალაძე	
მასშტაბი	1:100	
თარიღი	07.11.2013	

სტადია	ფურცლები	ფურცელი
პროექტი		

VI სართულის გეგმა ნიშნულზე +19.80
მასშტაბი 1:100

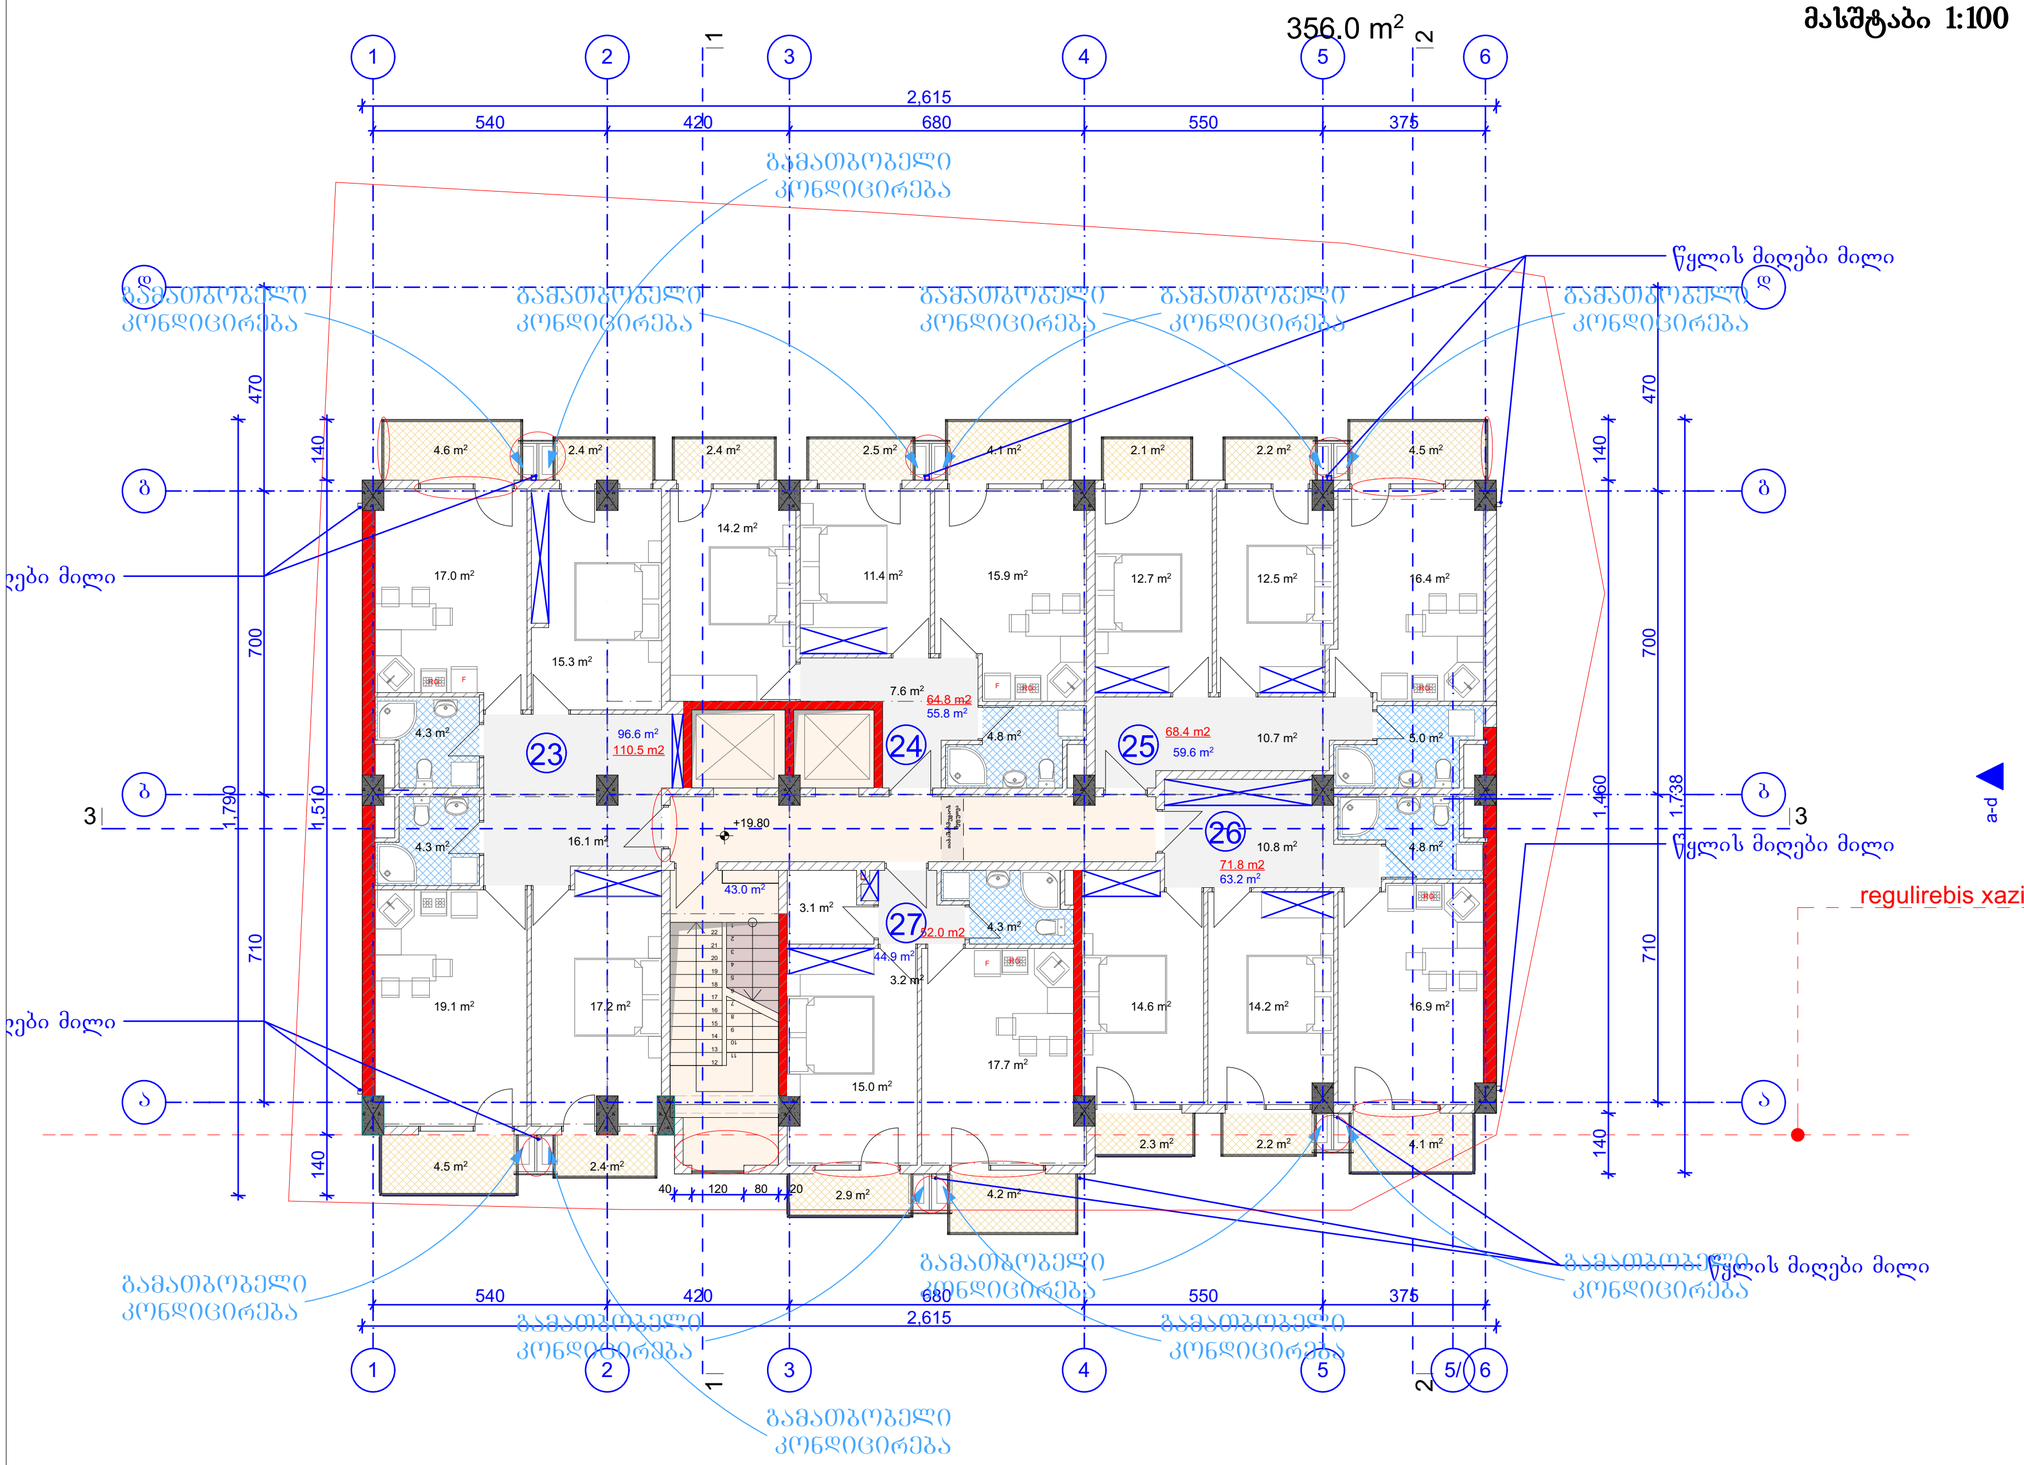

Sedis k2-Si
356.0 m²

ფორმატი	A-2	თბილისი 2016 წ.

ექსპლიკაცია:

I. საცხოვრებელი 320.1 მ²
II. სადარბაზო 43.0 მ²
III. საზაფხულო 47.4 მ²

პირობითი ნიშნები

წითელი ხაზი
ღერძის ხაზი
ჭრილის მაჩვენებელი

შენიშვნები:

პროექტში ცვლილებები შეთანხმებული უნდა იქნეს პროექტის ავტორთან და მერიის საქალაქო სამსახურთან.

პროექტის სახელწოდება

ქ. თბილისი. ქუჩა შარტავა N39.

მრავალბინიანი საცხოვრებელი სახლის პროექტი

გრიდი

თანამდებობა	გვარი	ხელმოწერა
დირექტორი	ნ. ფარცხალაძე	
პრ. ავტორი	რ. ტყემალაძე	
მასშტაბი	1:100	
თარიღი	07.11.2013	
სტადია	ფურცლები	ფურცელი
პროექტი		

VII სართულის გეგმა ნიშნულზე +23.10
მასშტაბი 1:100

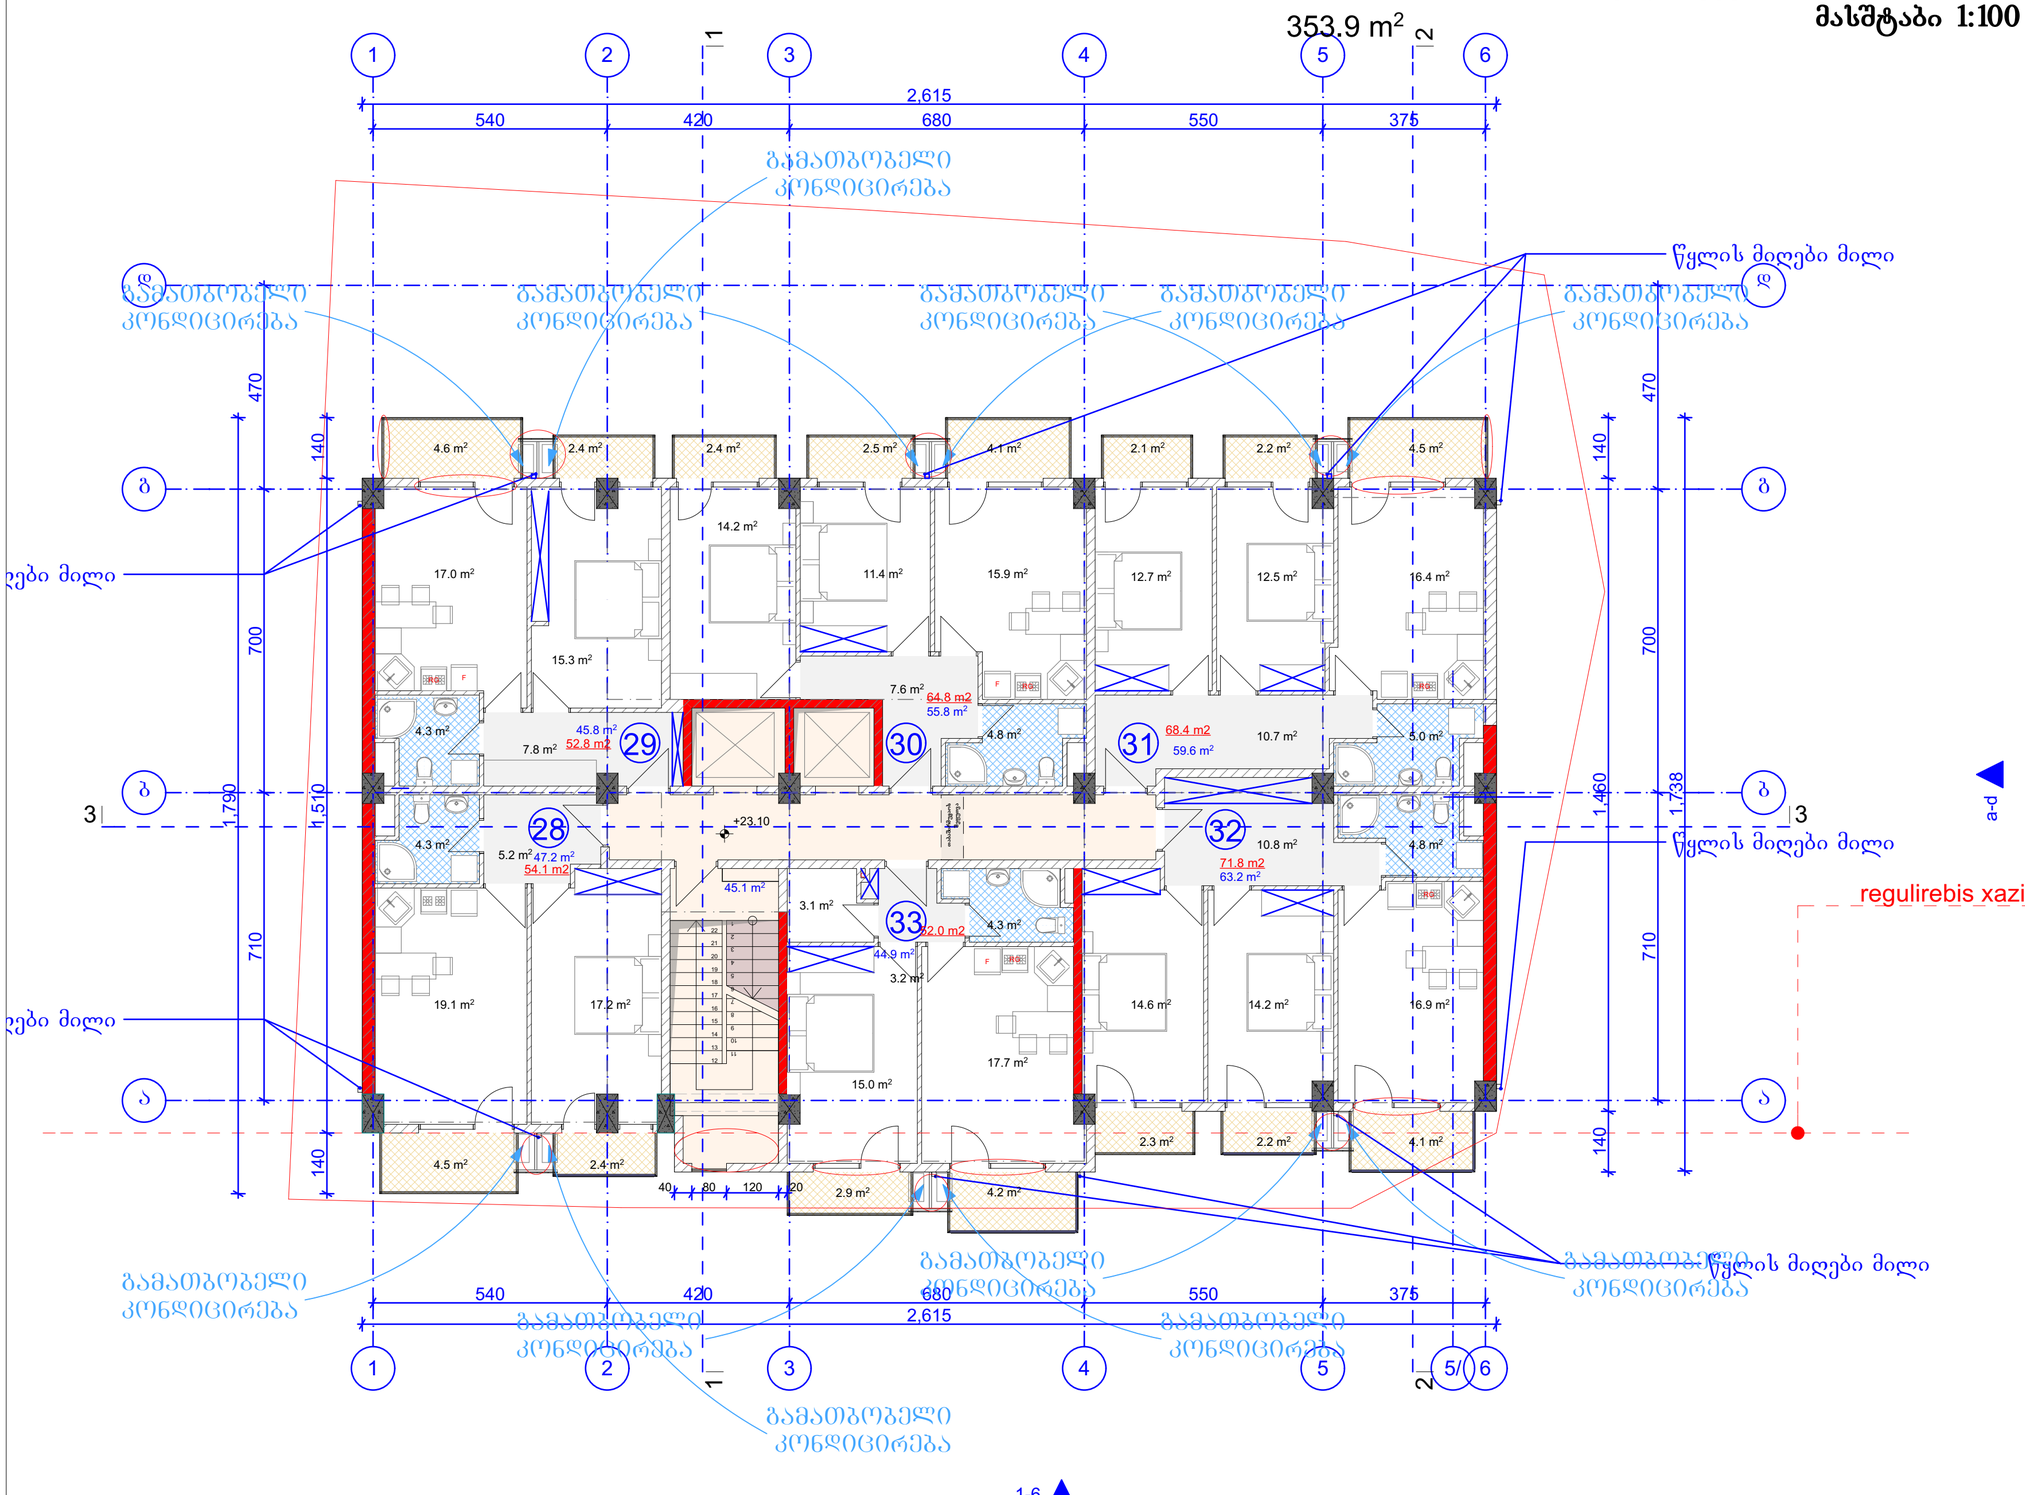

ფორმატი	A-2	თბილისი 2016 წ.	

ექსპლიკაცია:

I. საცხოვრებელი 316.5 მ²
II. სადარბაზო 45.1 მ²
III. საზაფხულო 47.4 მ²

პირობითი ნიშნები

წითელი ხაზი
ღერძის ხაზი
ჭრილის მაჩვენებელი

შენიშვნები:

პროექტში ცვლილებები შეთანხმებული უნდა იქნეს პროექტის ავტორთან და მერიის საქალაქო სამსახურთან.

პროექტის სახელწოდება

ქ. თბილისი. ქუჩა შარტავა N39.

მრავალბინიანი საცხოვრებელი სახლის პროექტი

გრიდი

თანამდებობა	გვარი	ხელმოწერა
დირექტორი	ნ. ფარცხალაძე	
პრ. ავტორი	რ. ტყემალაძე	
მასშტაბი	1:100	
თარიღი	07.11.2013	
სტადია	ფურცლები	ფურცელი
პროექტი		

VIII სართულის გეგმა ნიშნულზე +26.40
მასშტაბი 1:100

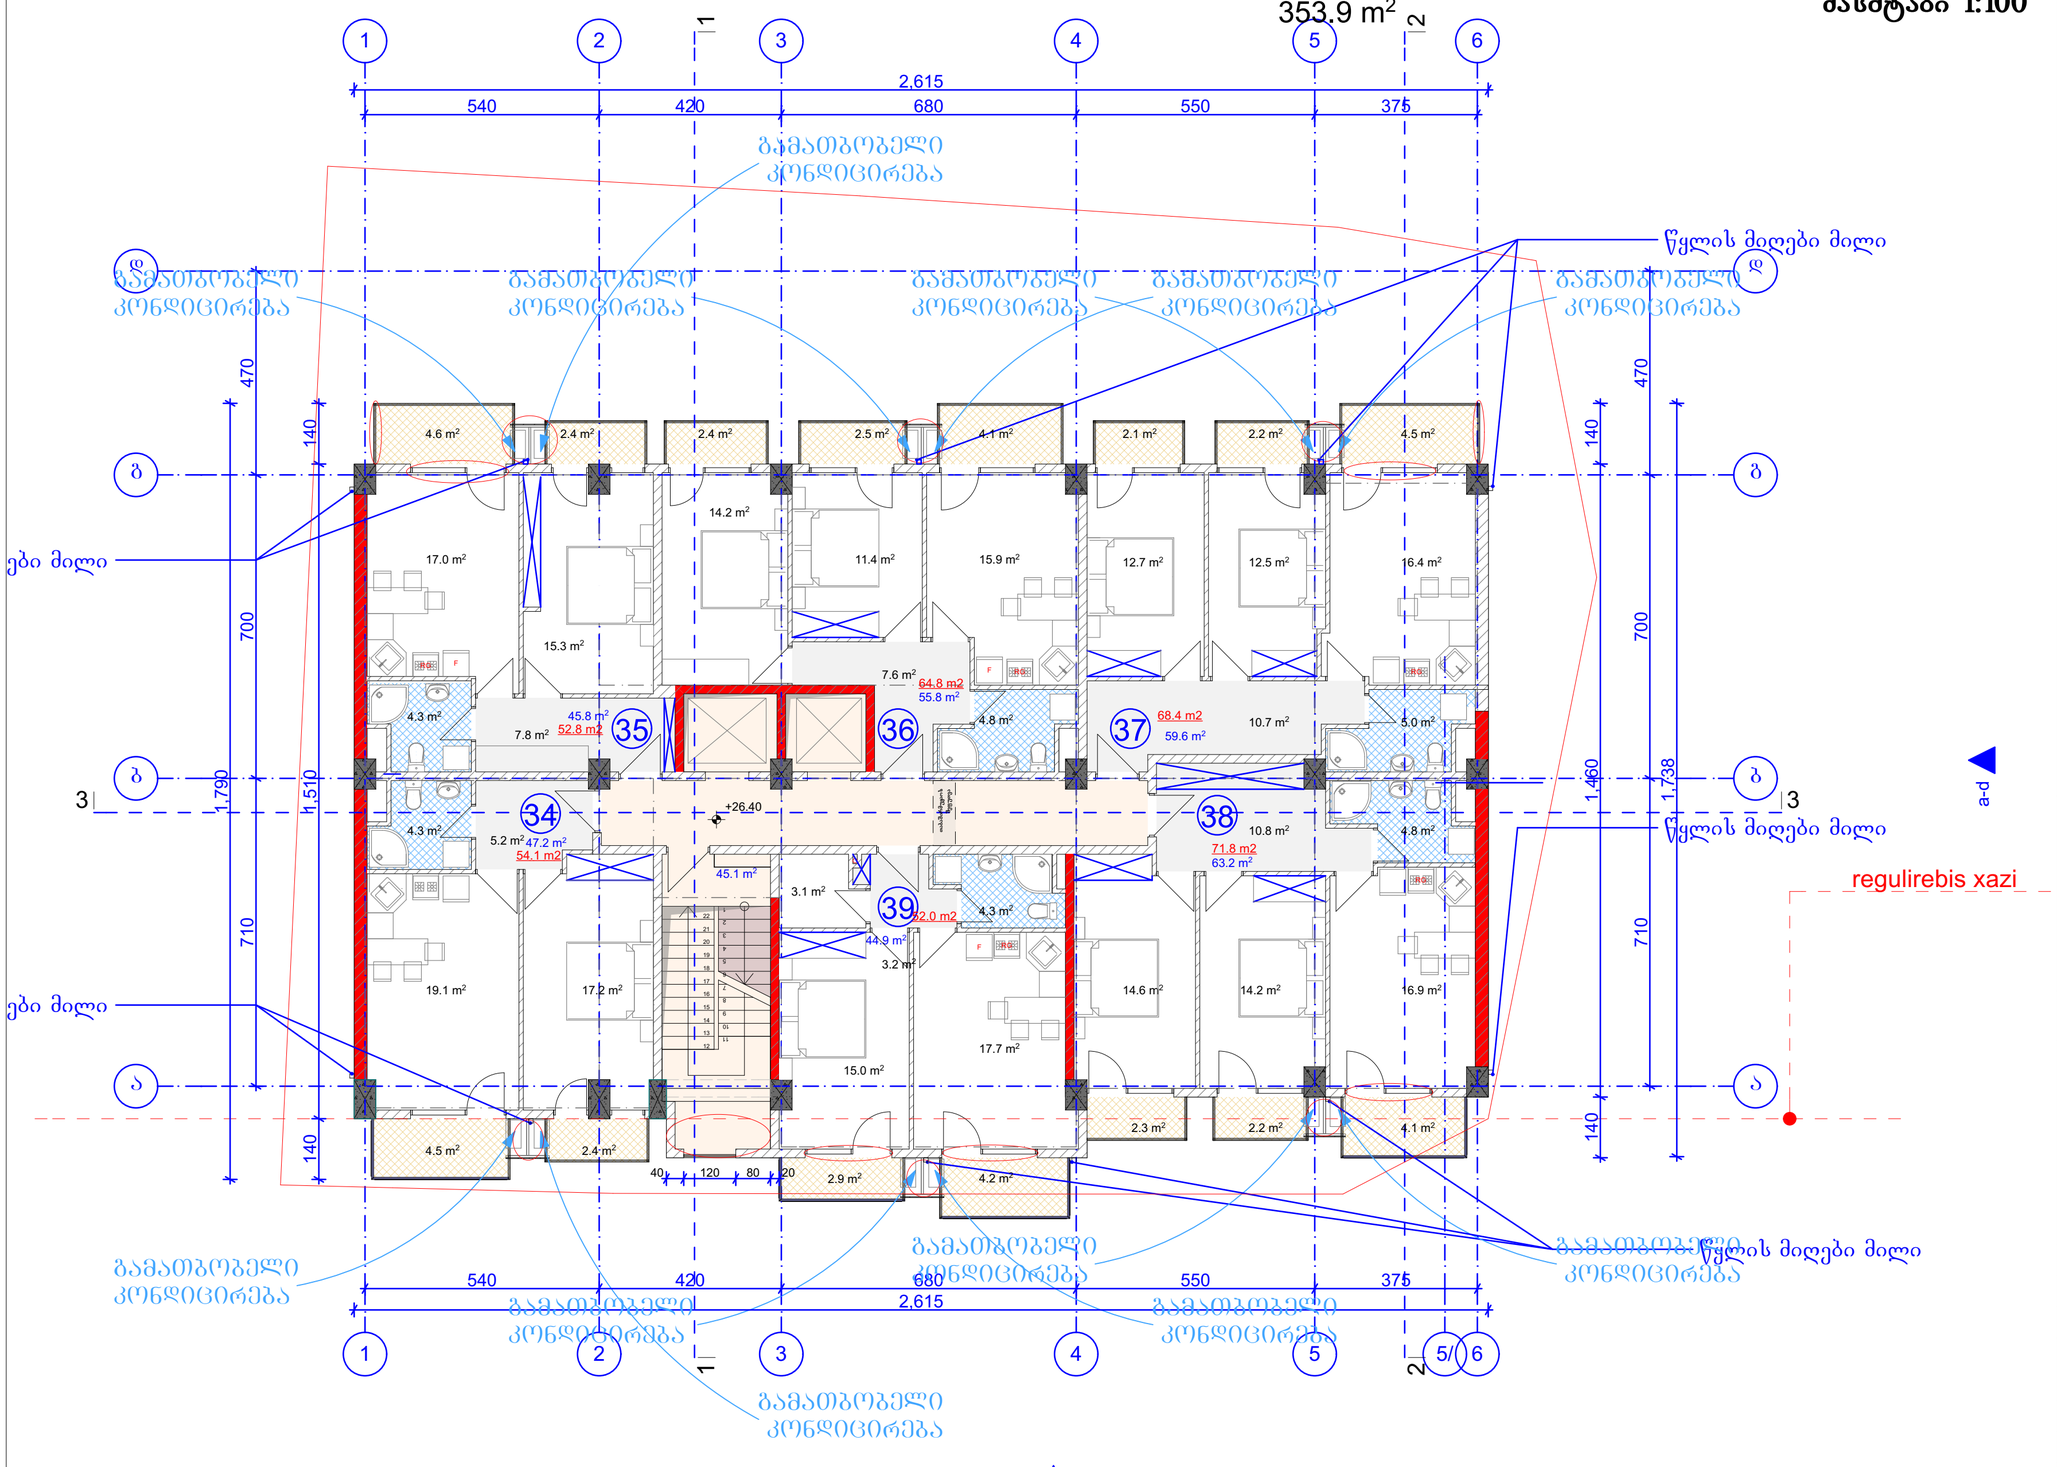

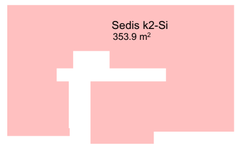

ფორმატი A-2 | თბილისი 2016 წ.

ექსპლიკაცია:

I. საცხოვრებელი 316.5 მ²
II. სადარბაზო 45.1 მ²
III. საზაფხულო 47.4 მ²

პირობითი ნიშნები

- წითელი ხაზი
- ღერძის ხაზი
- ჭრილის მაჩვენებელი

შენიშვნები:

პროექტში ცვლილებები შეთანხმებული უნდა იქნეს პროექტის ავტორთან და მერიის საქალაქო სამსახურთან.

პროექტის სახელწოდება

ქ. თბილისი. ქუჩა შარტავა N39.

მრავალბინიანი საცხოვრებელი სახლის პროექტი

გრიდი

თანამდებობა	გვარი	ხელმოწერა
დირექტორი	ნ. ფარცხალაძე	
პრ. ავტორი	რ. ტყემალაძე	
მასშტაბი	1:100	
თარიღი	07.11.2013	
სტადია	ფურცლები	ფურცელი
პროექტი		

IX სართულის გეგმა ნიშნულზე +29.70
მასშტაბი 1:100

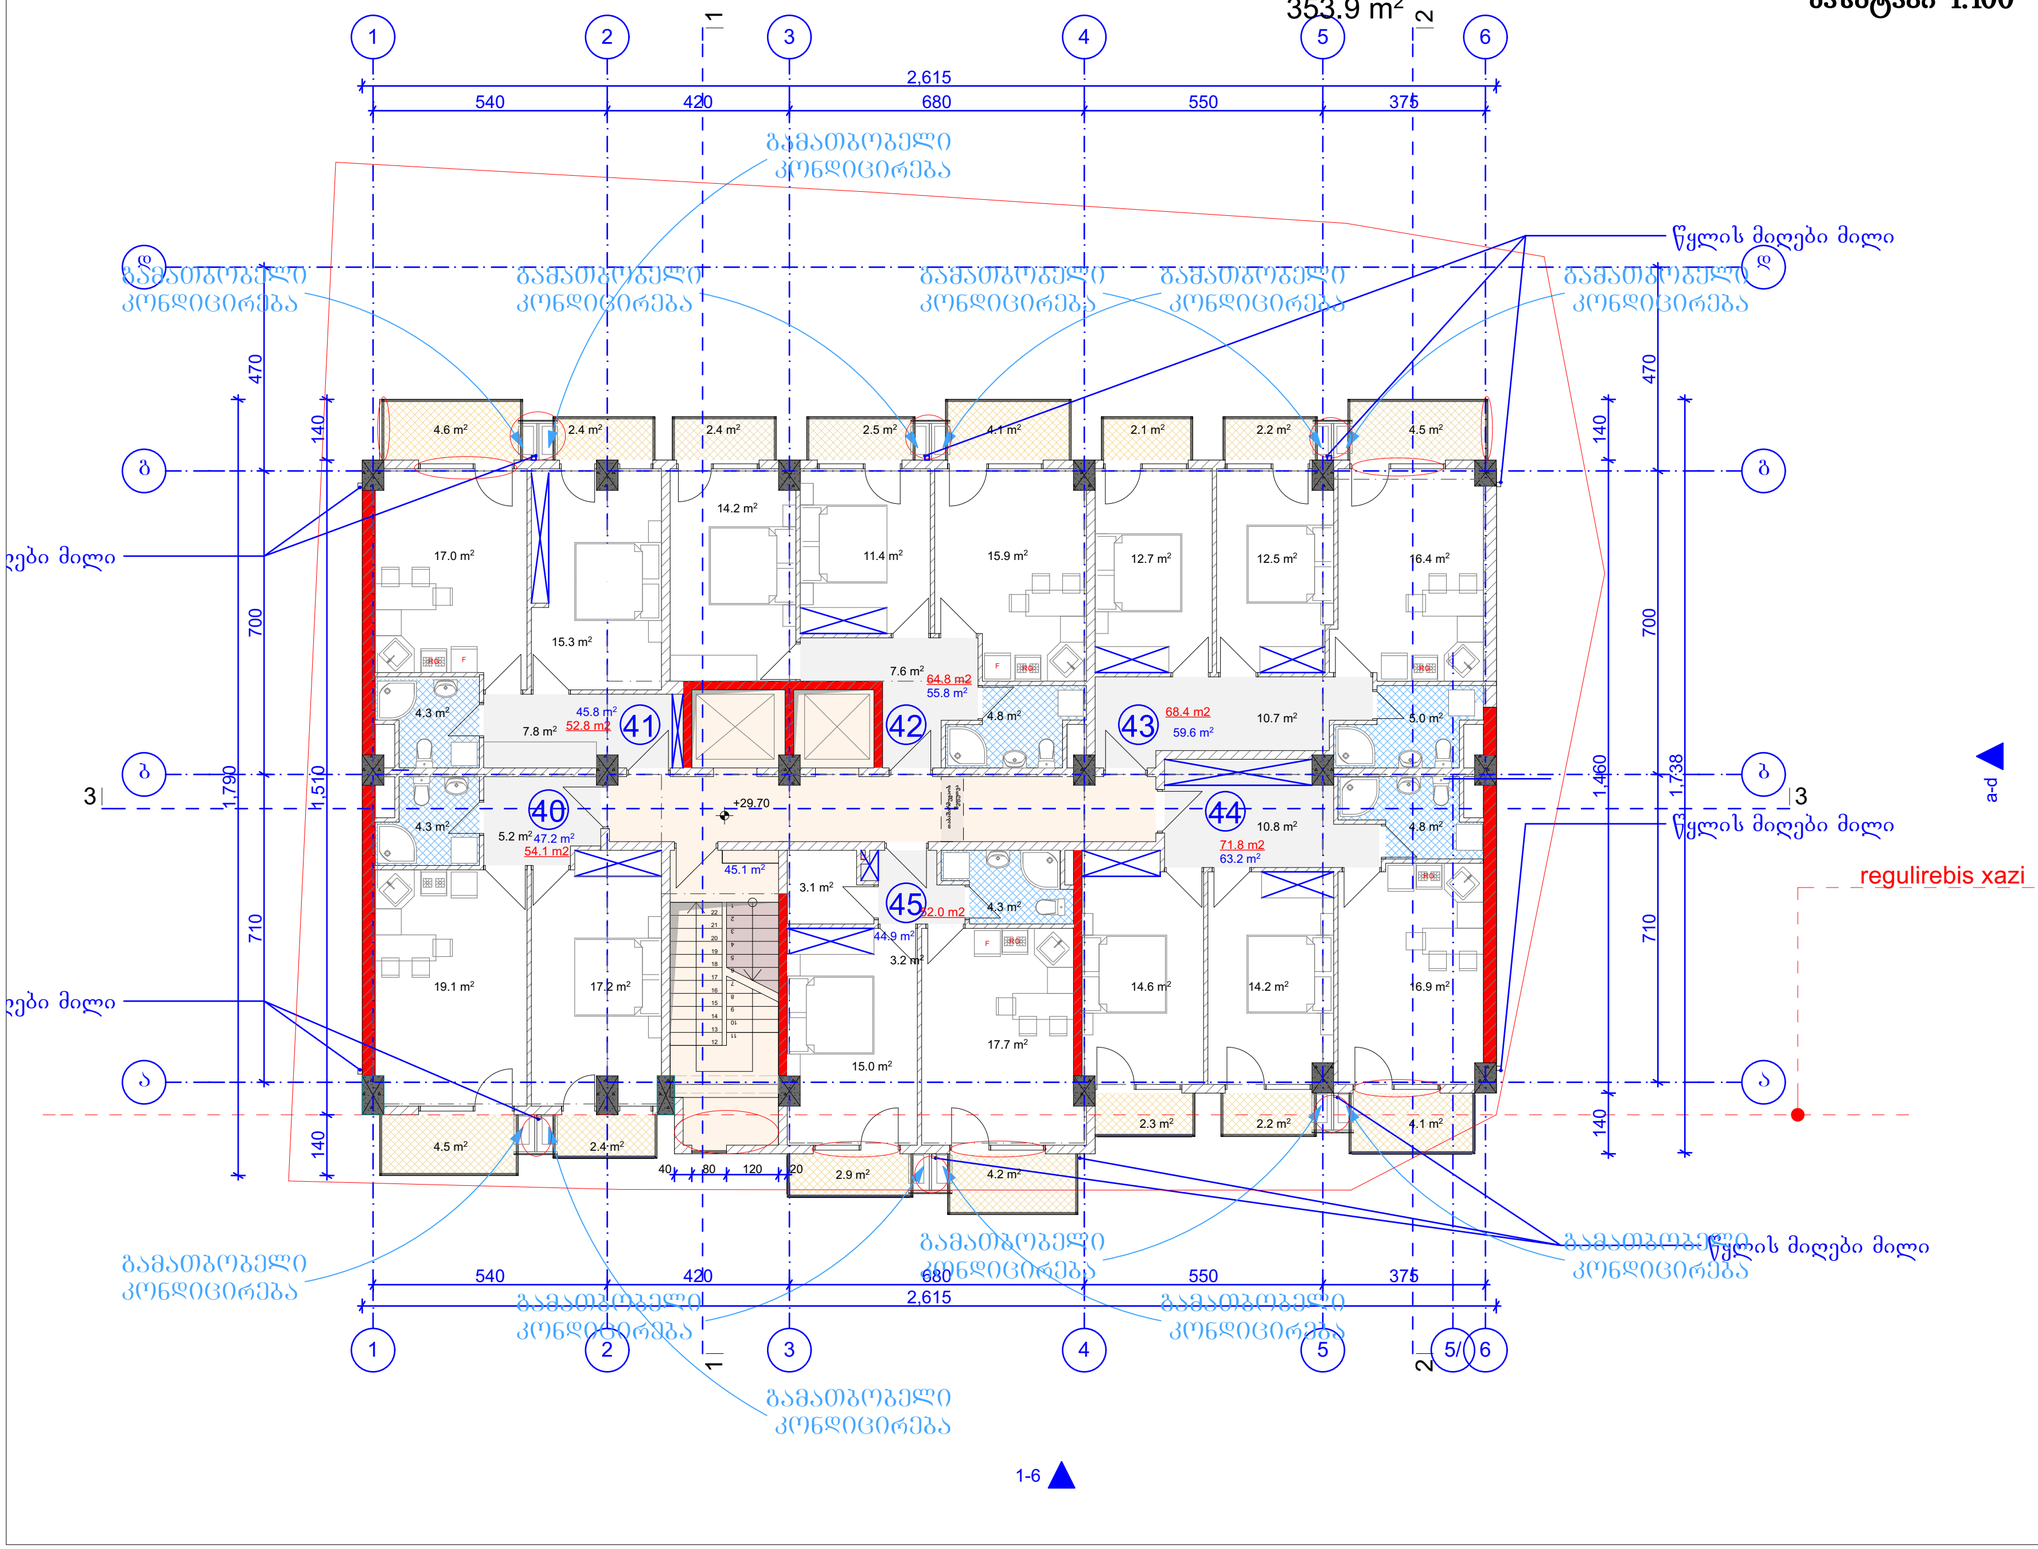

ფორმატი	A-2	თბილისი 2016 წ.	

ექსპლიკაცია:

I. საცხოვრებელი 316.5 მ²
II. სადარბაზო 45.1 მ²
III. საზაფხულო 47.4 მ²

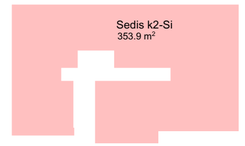

პირობითი ნიშნები

წითელი ხაზი
ღერძის ხაზი
ჭრილის მაჩვენებელი

შენიშვნები:

პროექტში ცვლილებები შეთანხმებული უნდა იქნეს პროექტის ავტორთან და მერიის საქალაქო სამსახურთან.

პროექტის სახელწოდება

ქ. თბილისი. ქუჩა შარტავა N39.

მრავალბინიანი საცხოვრებელი სახლის პროექტი

გრიდი

თანამდებობა	გვარი	ხელმოწერა
დირექტორი	ნ. ფარცხალაძე	
პრ. ავტორი	რ. ტყემალაძე	
მასშტაბი	1:100	
თარიღი	07.11.2013	
სტადია	ფურცლები	ფურცელი
პროექტი		

X სართულის გეგმა ნიშნულზე +33.00
მასშტაბი 1:100

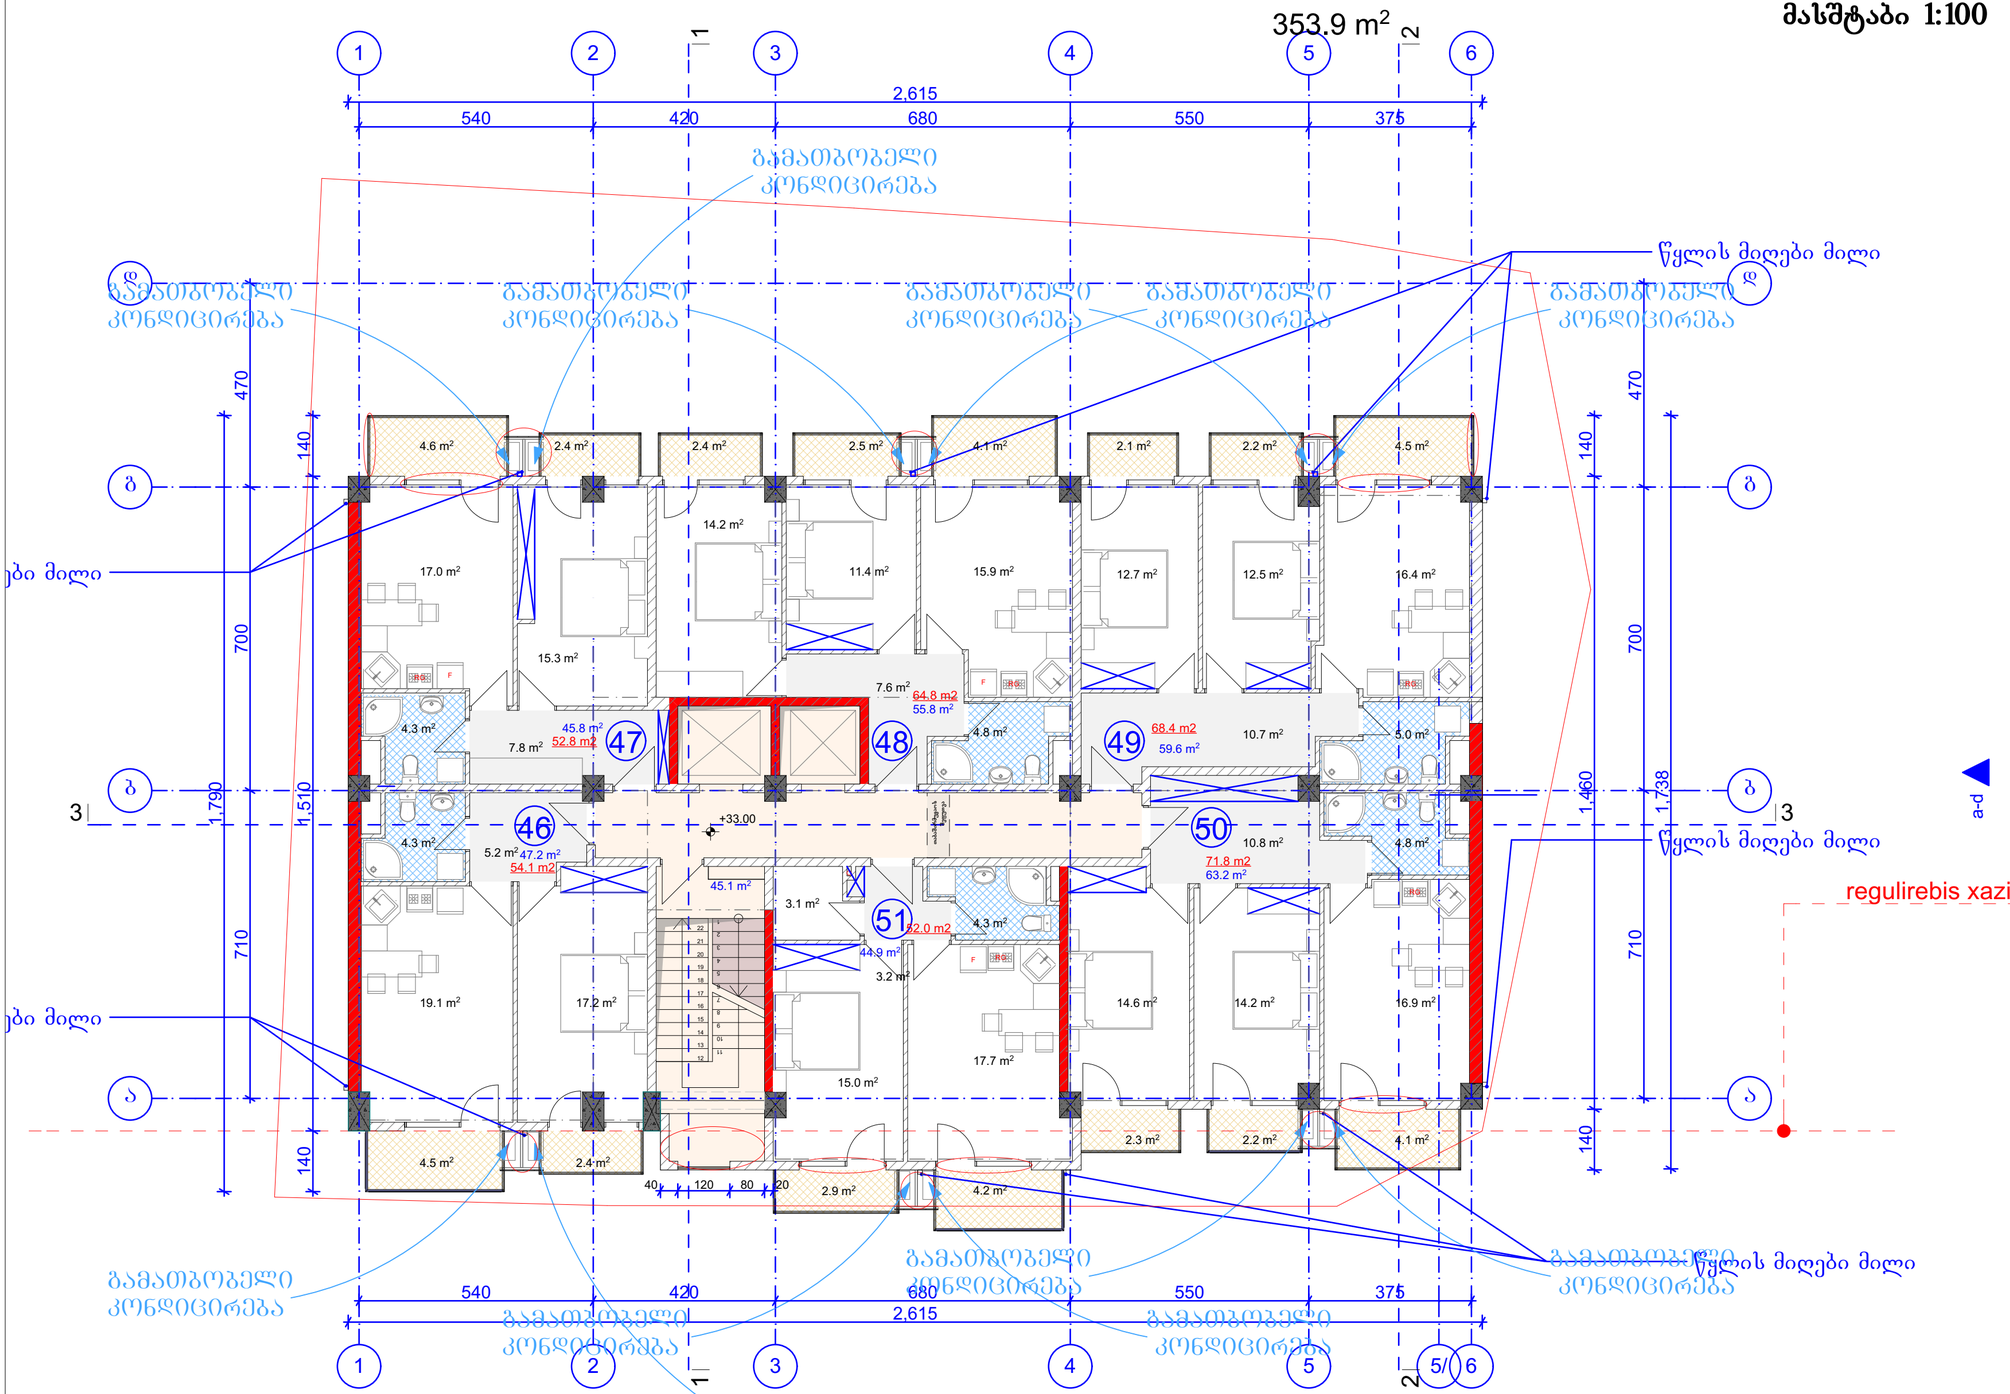

ფორმატი	A-2	თბილისი 2016 წ.	

ექსპლიკაცია:

I. საცხოვრებელი 316.5 მ²
II. სადარბაზო 45.1 მ²
III. საზაფხულო 47.4 მ²

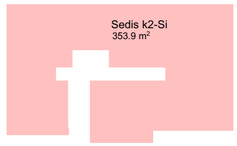

პირობითი ნიშნები

წითელი ხაზი
ღერძის ხაზი
ჭრილის მაჩვენებელი

შენიშვნები:

პროექტში ცვლილებები შეთანხმებული უნდა იქნეს პროექტის ავტორთან და მერიის საქალაქო სამსახურთან.

პროექტის სახელწოდება

ქ. თბილისი. ქუჩა შარტავა N39.

მრავალბინიანი საცხოვრებელი სახლის პროექტი

გრიდი

თანამდებობა	გვარი	ხელმოწერა
დირექტორი	ნ. ფარცხალაძე	
პრ. ავტორი	რ. ტყემალაძე	
მასშტაბი	1:100	
თარიღი	07.11.2013	
სტადია	ფურცლები	ფურცელი
პროექტი		

XI სართულის გეგმა ნიშნულზე +36.30
მასშტაბი 1:100

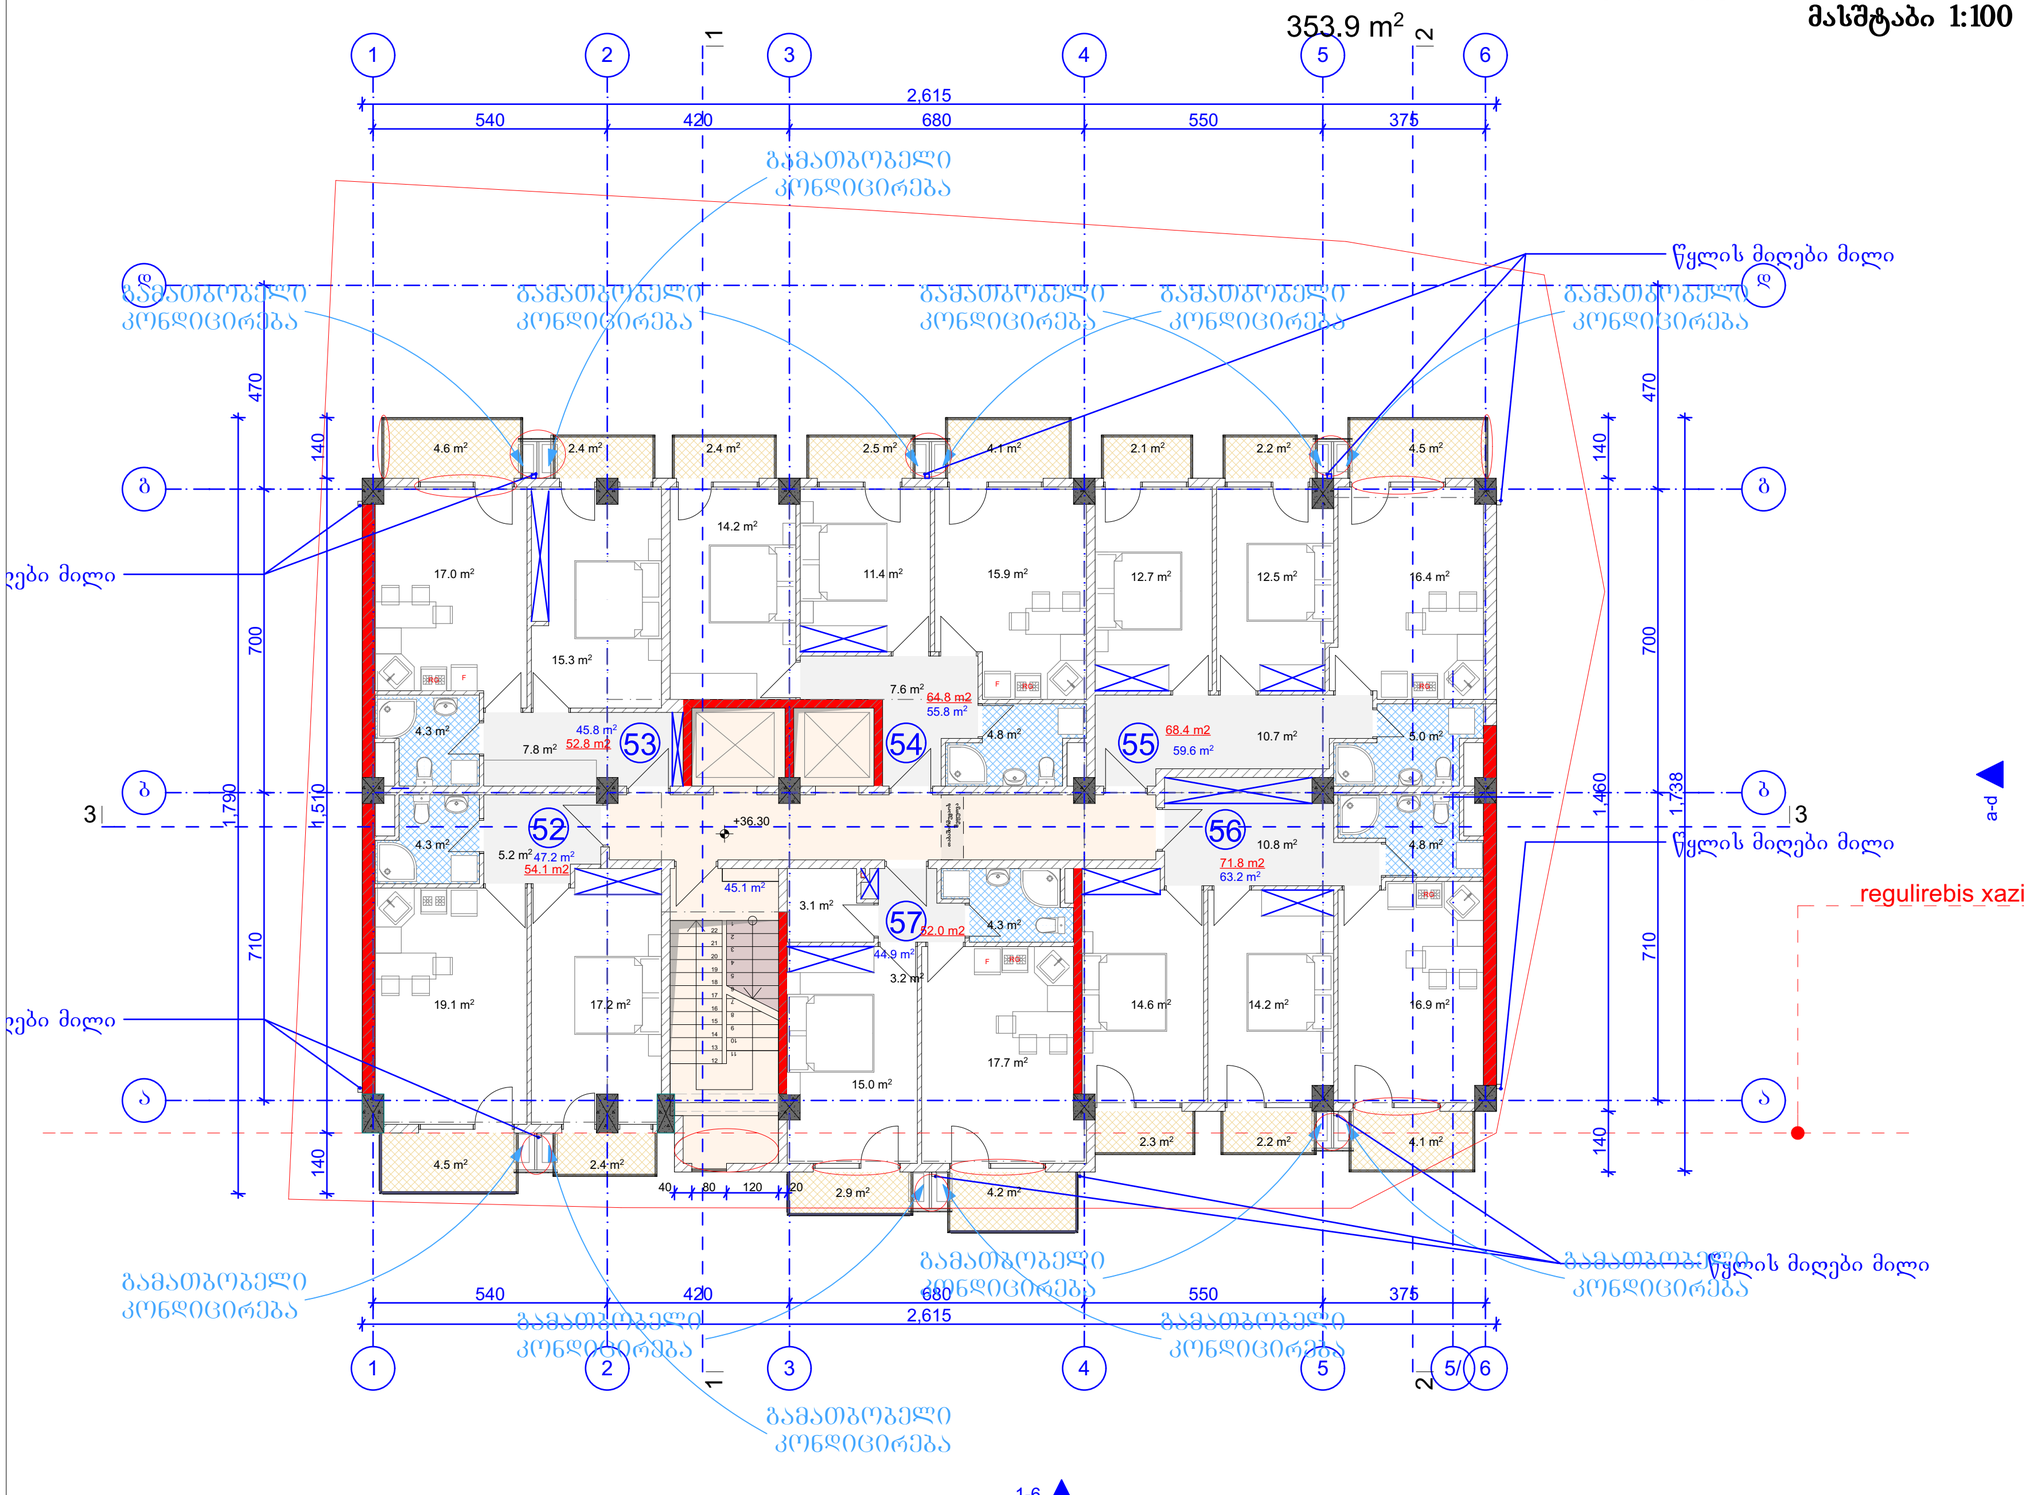

ფორმატი	A-2	თბილისი 2016 წ.	

ექსპლიკაცია:

I. საცხოვრებელი 316.5 მ²
II. სადარბაზო 45.1 მ²
III. საზაფხულო 47.4 მ²

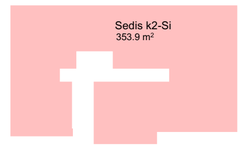

პირობითი ნიშნები

წითელი ხაზი
ღერძის ხაზი
ჭრილის მაჩვენებელი

შენიშვნები:

პროექტში ცვლილებები შეთანხმებული უნდა იქნეს პროექტის ავტორთან და მერიის საქალაქო სამსახურთან.

პროექტის სახელწოდება

ქ. თბილისი. ქუჩა შარტავა N39.

მრავალბინიანი საცხოვრებელი სახლის პროექტი

გრიდი

თანამდებობა	გვარი	ხელმოწერა
დირექტორი	ნ. ფარცხალაძე	
პრ. ავტორი	რ. ტყემალაძე	
მასშტაბი	1:100	
თარიღი	07.11.2013	
სტადია	ფურცლები	ფურცელი
პროექტი		

XII სართულის გეგმა ნიშნულზე +39.60
მასშტაბი 1:100

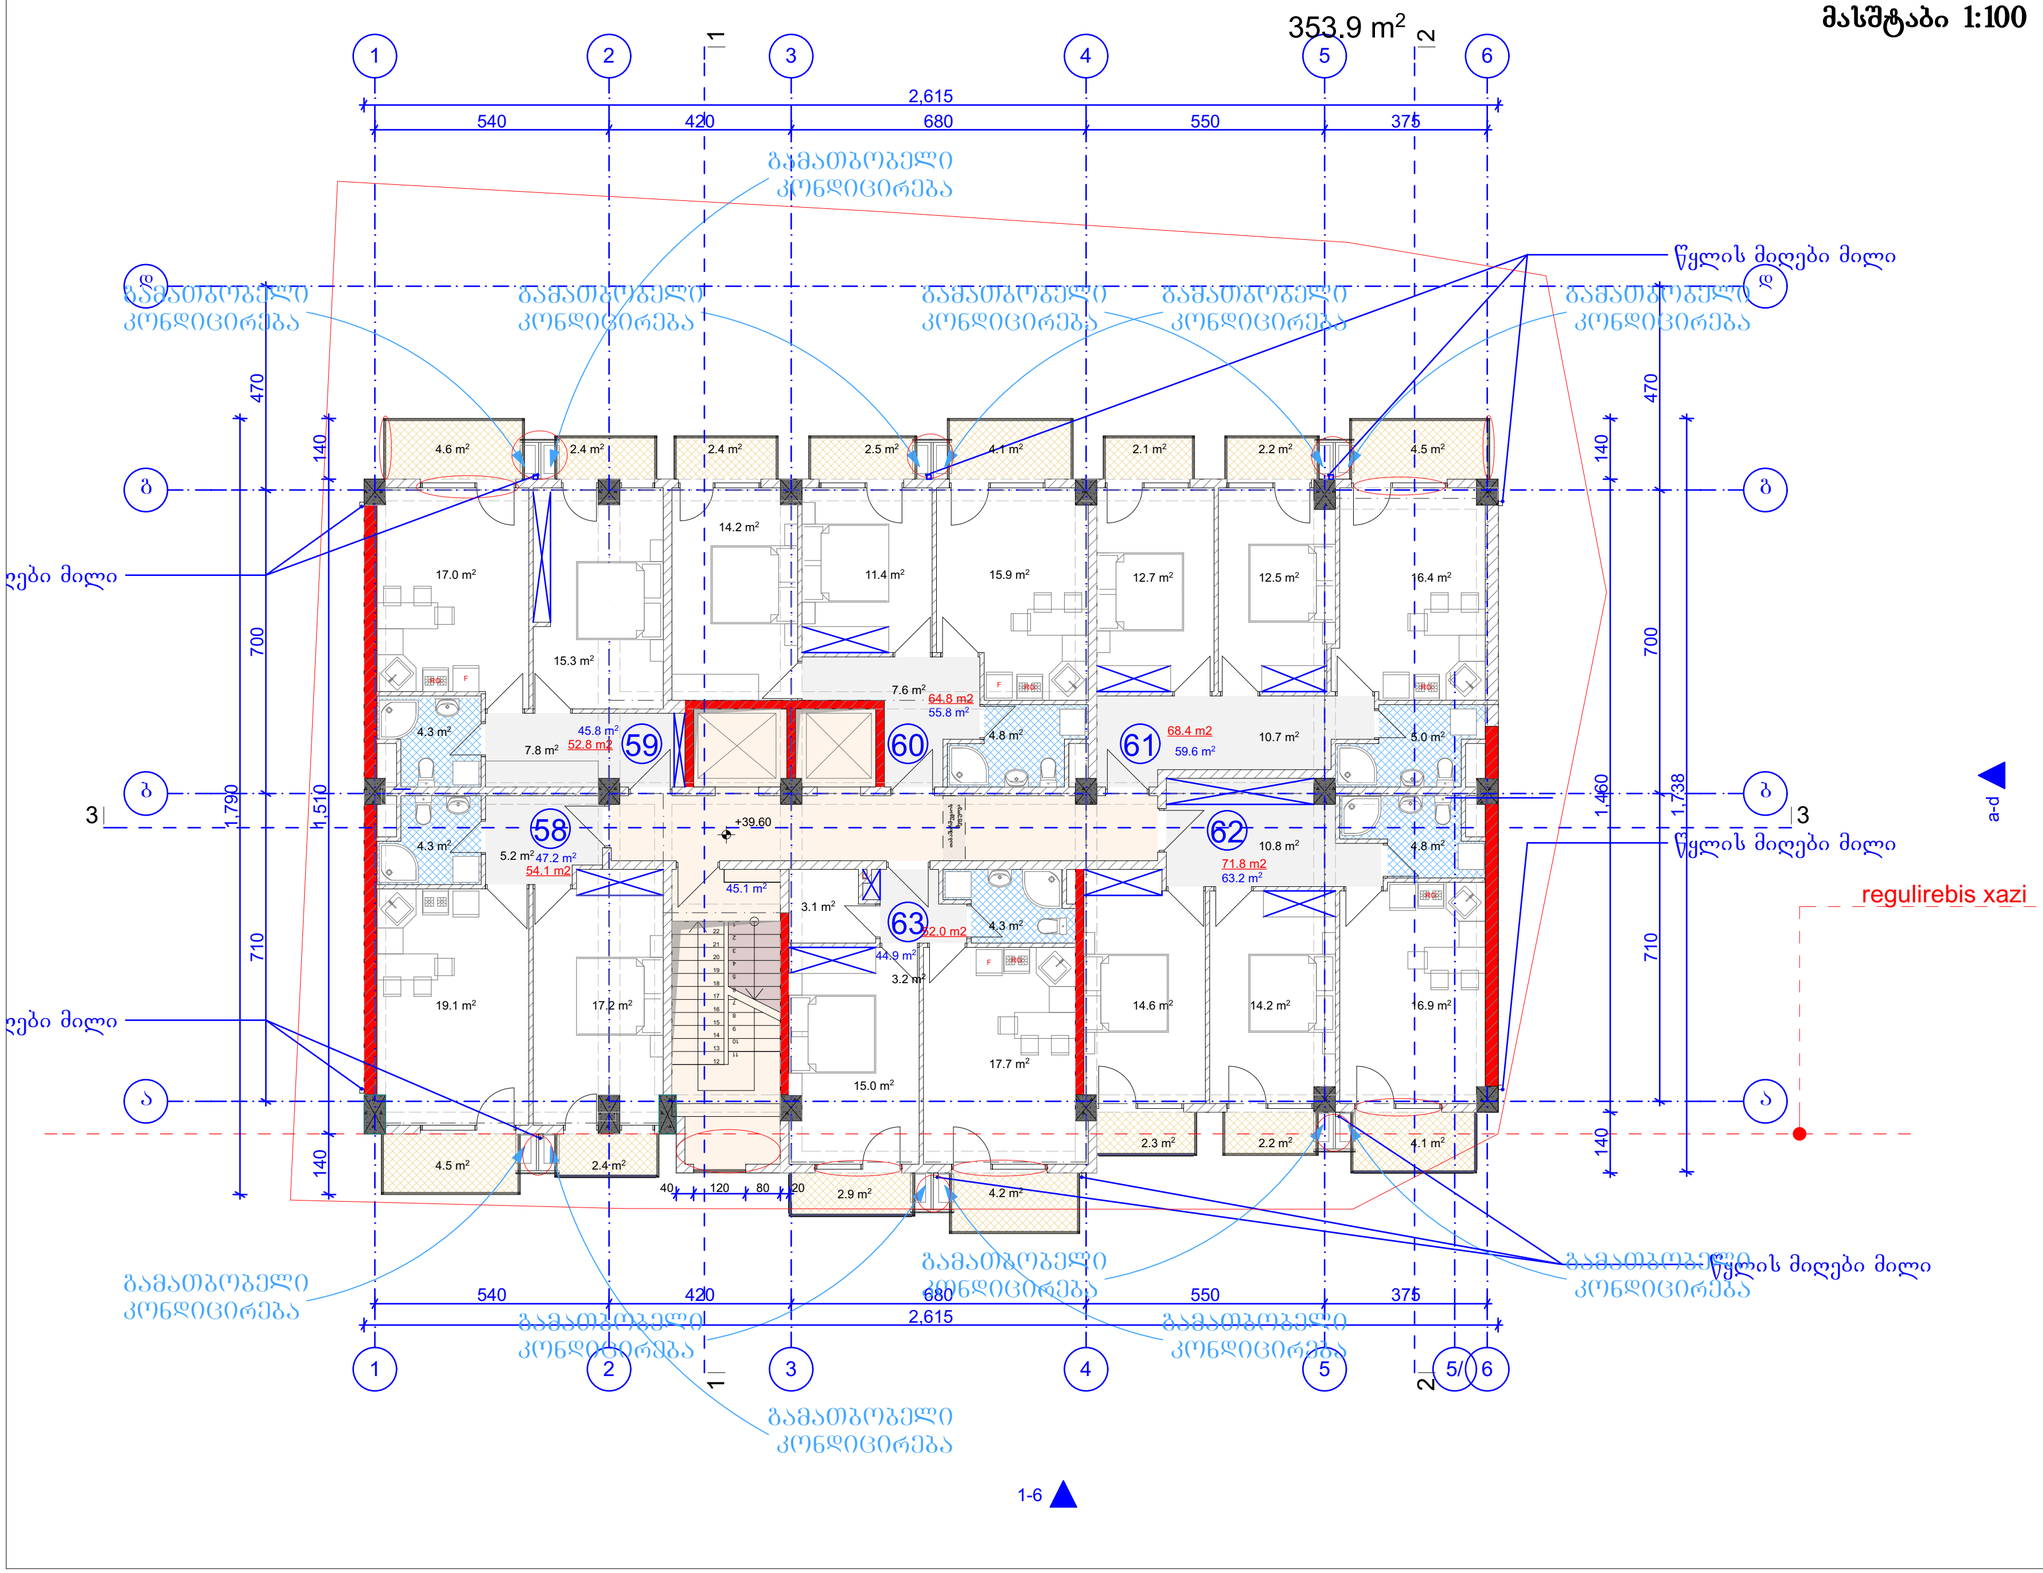

ფორმატი	A-2	თბილისი 2016 წ.	

ექსპლიკაცია:

I. საცხოვრებელი 316.5 მ²
II. სადარბაზო 45.1 მ²
III. საზაფხულო 47.4 მ²

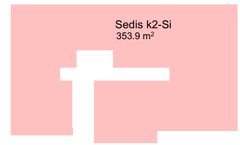

პირობითი ნიშნები

წითელი ხაზი
ღერძის ხაზი
ჭრილის მაჩვენებელი

შენიშვნები:

პროექტში ცვლილებები შეთანხმებული უნდა იქნეს პროექტის ავტორთან და მერიის საქალაქო სამსახურთან.

პროექტის სახელწოდება

ქ. თბილისი. ქუჩა შარტავა N39.

მრავალბინიანი საცხოვრებელი სახლის პროექტი

გრიდი

თანამდებობა	გვარი	ხელმოწერა	
დირექტორი	ნ. ფარცხალაძე		
პრ. ავტორი	რ. ტყემალაძე		
მასშტაბი	1:100		
თარიღი	07.11.2013		
სტადია		ფურცლები	ფურცელი
პროექტი			

XIII სართულის გეგმა ნიშნულზე +42.90
მასშტაბი 1:100

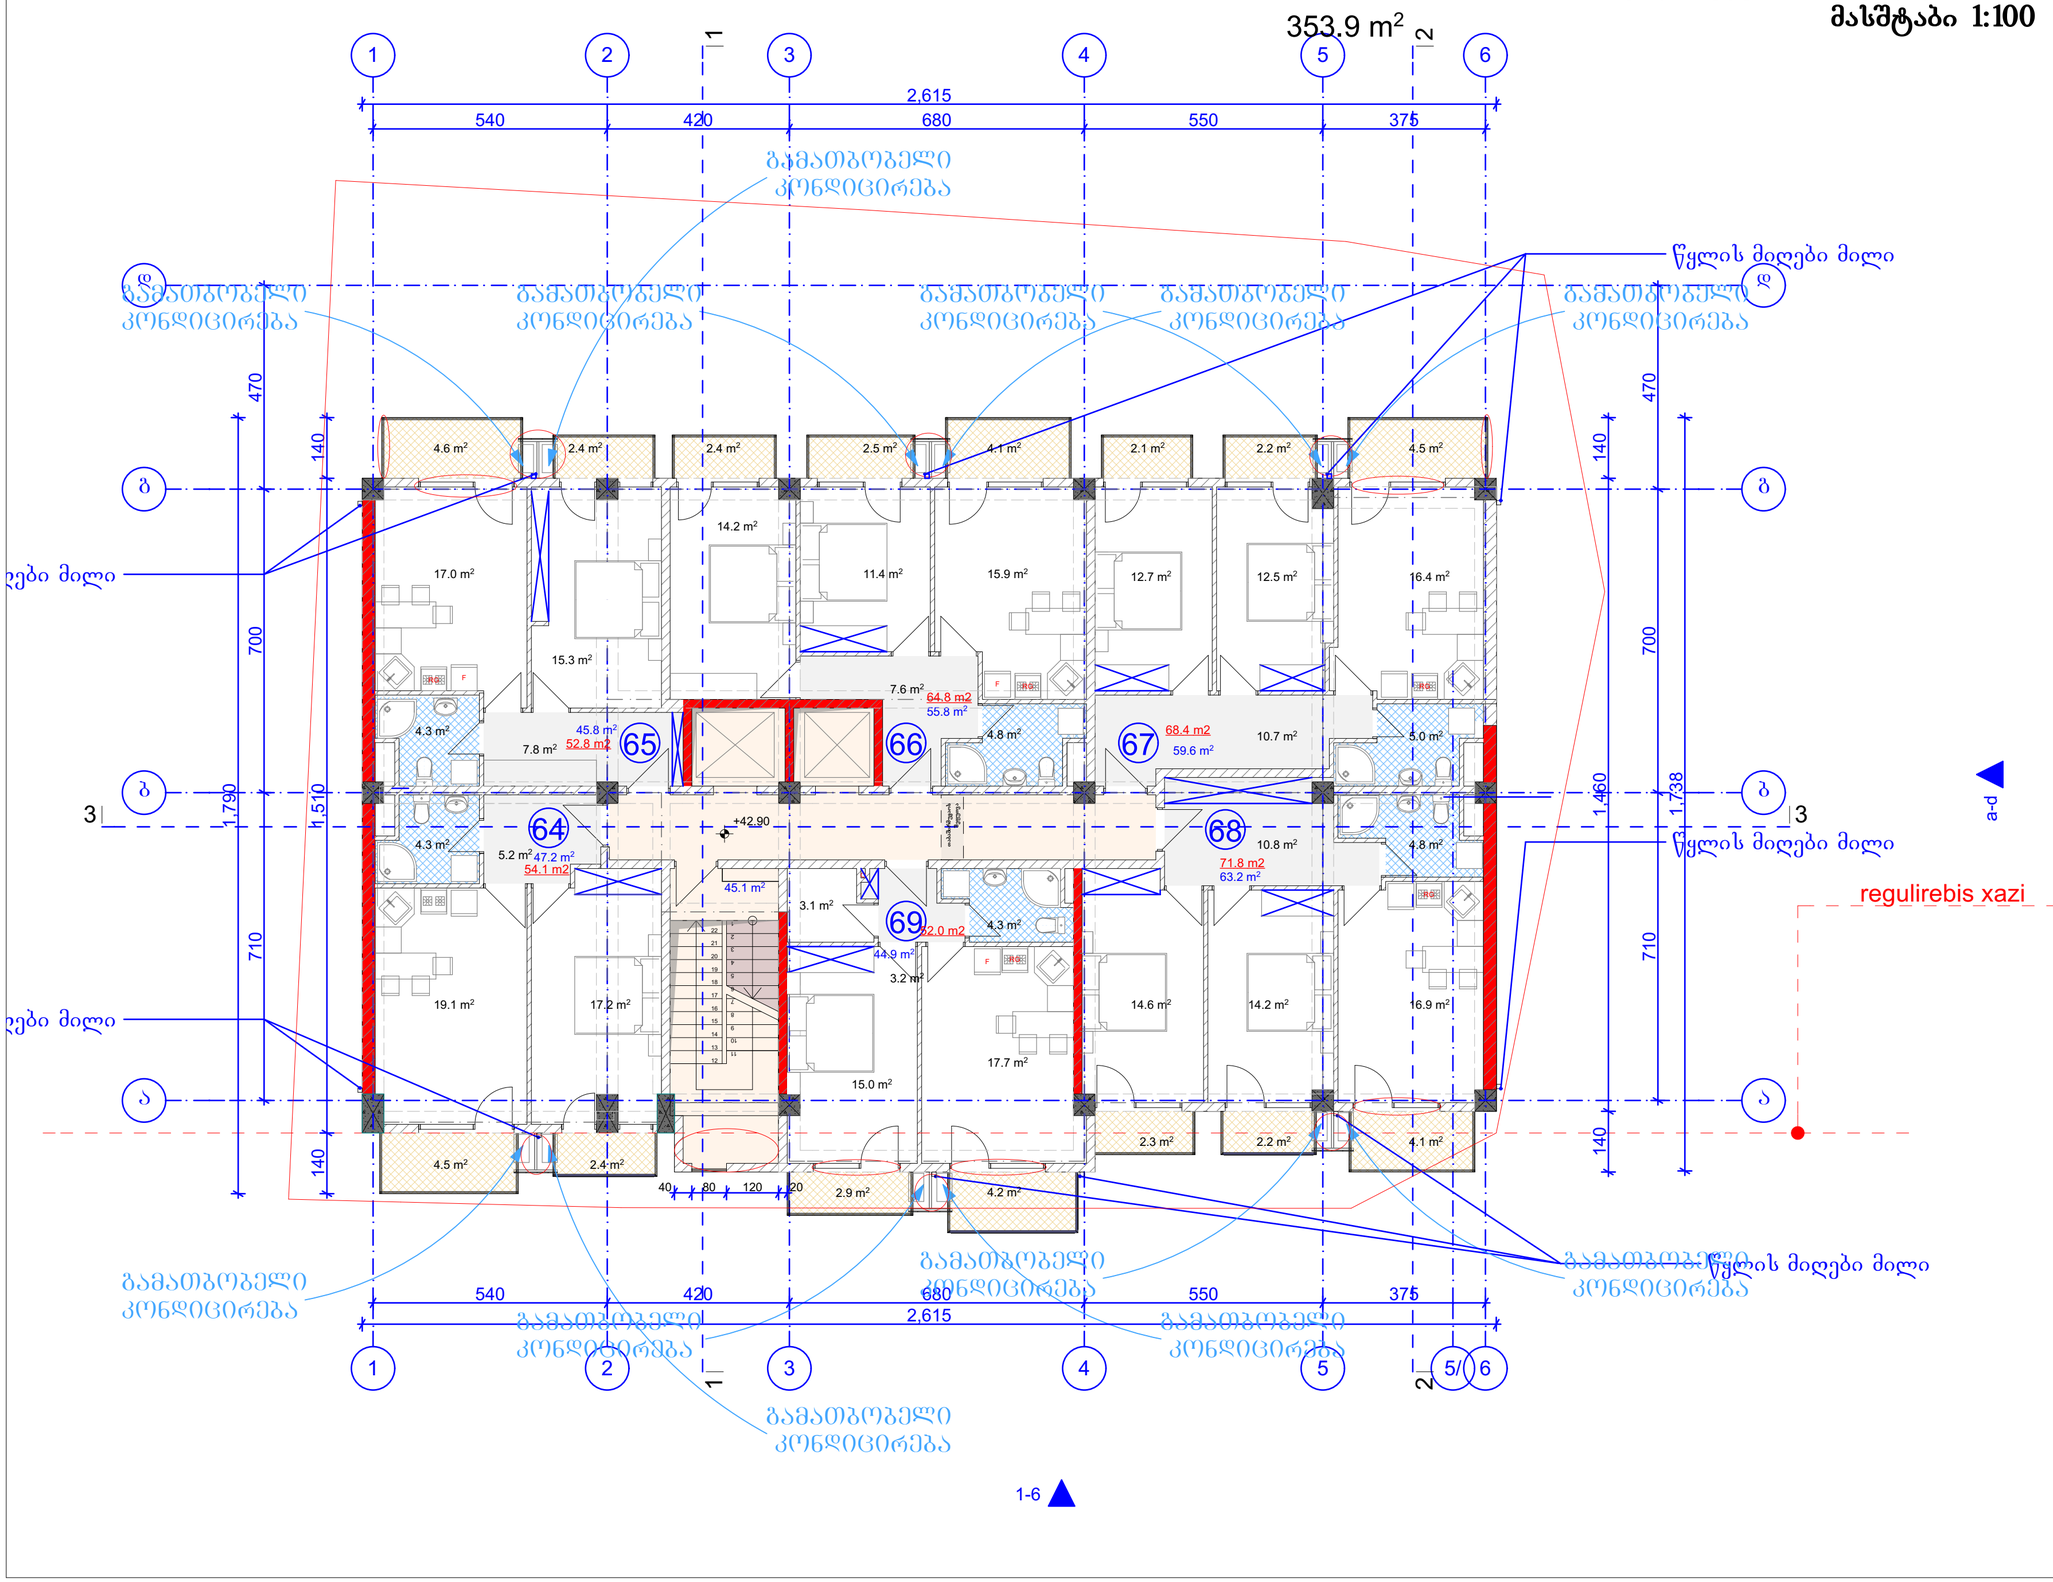

ფორმატი A-2 | თბილისი 2016 წ.

ექსპლიკაცია:

I. საცხოვრებელი 316.5 მ²
II. სადარბაზო 45.1 მ²
III. საზაფხულო 47.4 მ²

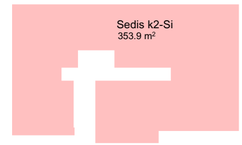

პირობითი ნიშნები

წითელი ხაზი
ღერძის ხაზი
ჭრილის მაჩვენებელი

შენიშვნები:

პროექტში ცვლილებები შეთანხმებული უნდა იქნეს პროექტის ავტორთან და მერიის საქალაქო სამსახურთან.

პროექტის სახელწოდება

ქ. თბილისი. ქუჩა შარტავა N39.

მრავალბინიანი საცხოვრებელი სახლის პროექტი

გრიდი

თანამდებობა	გვარი	ხელმოწერა
დირექტორი	ნ. ფარცხალაძე	
პრ. ავტორი	რ. ტყემალაძე	
მასშტაბი	1:100	
თარიღი	07.11.2013	
სტადია	ფურცლები	ფურცელი
პროექტი		

XIV სართულის გეგმა ნიშნულზე +46.20
მასშტაბი 1:100

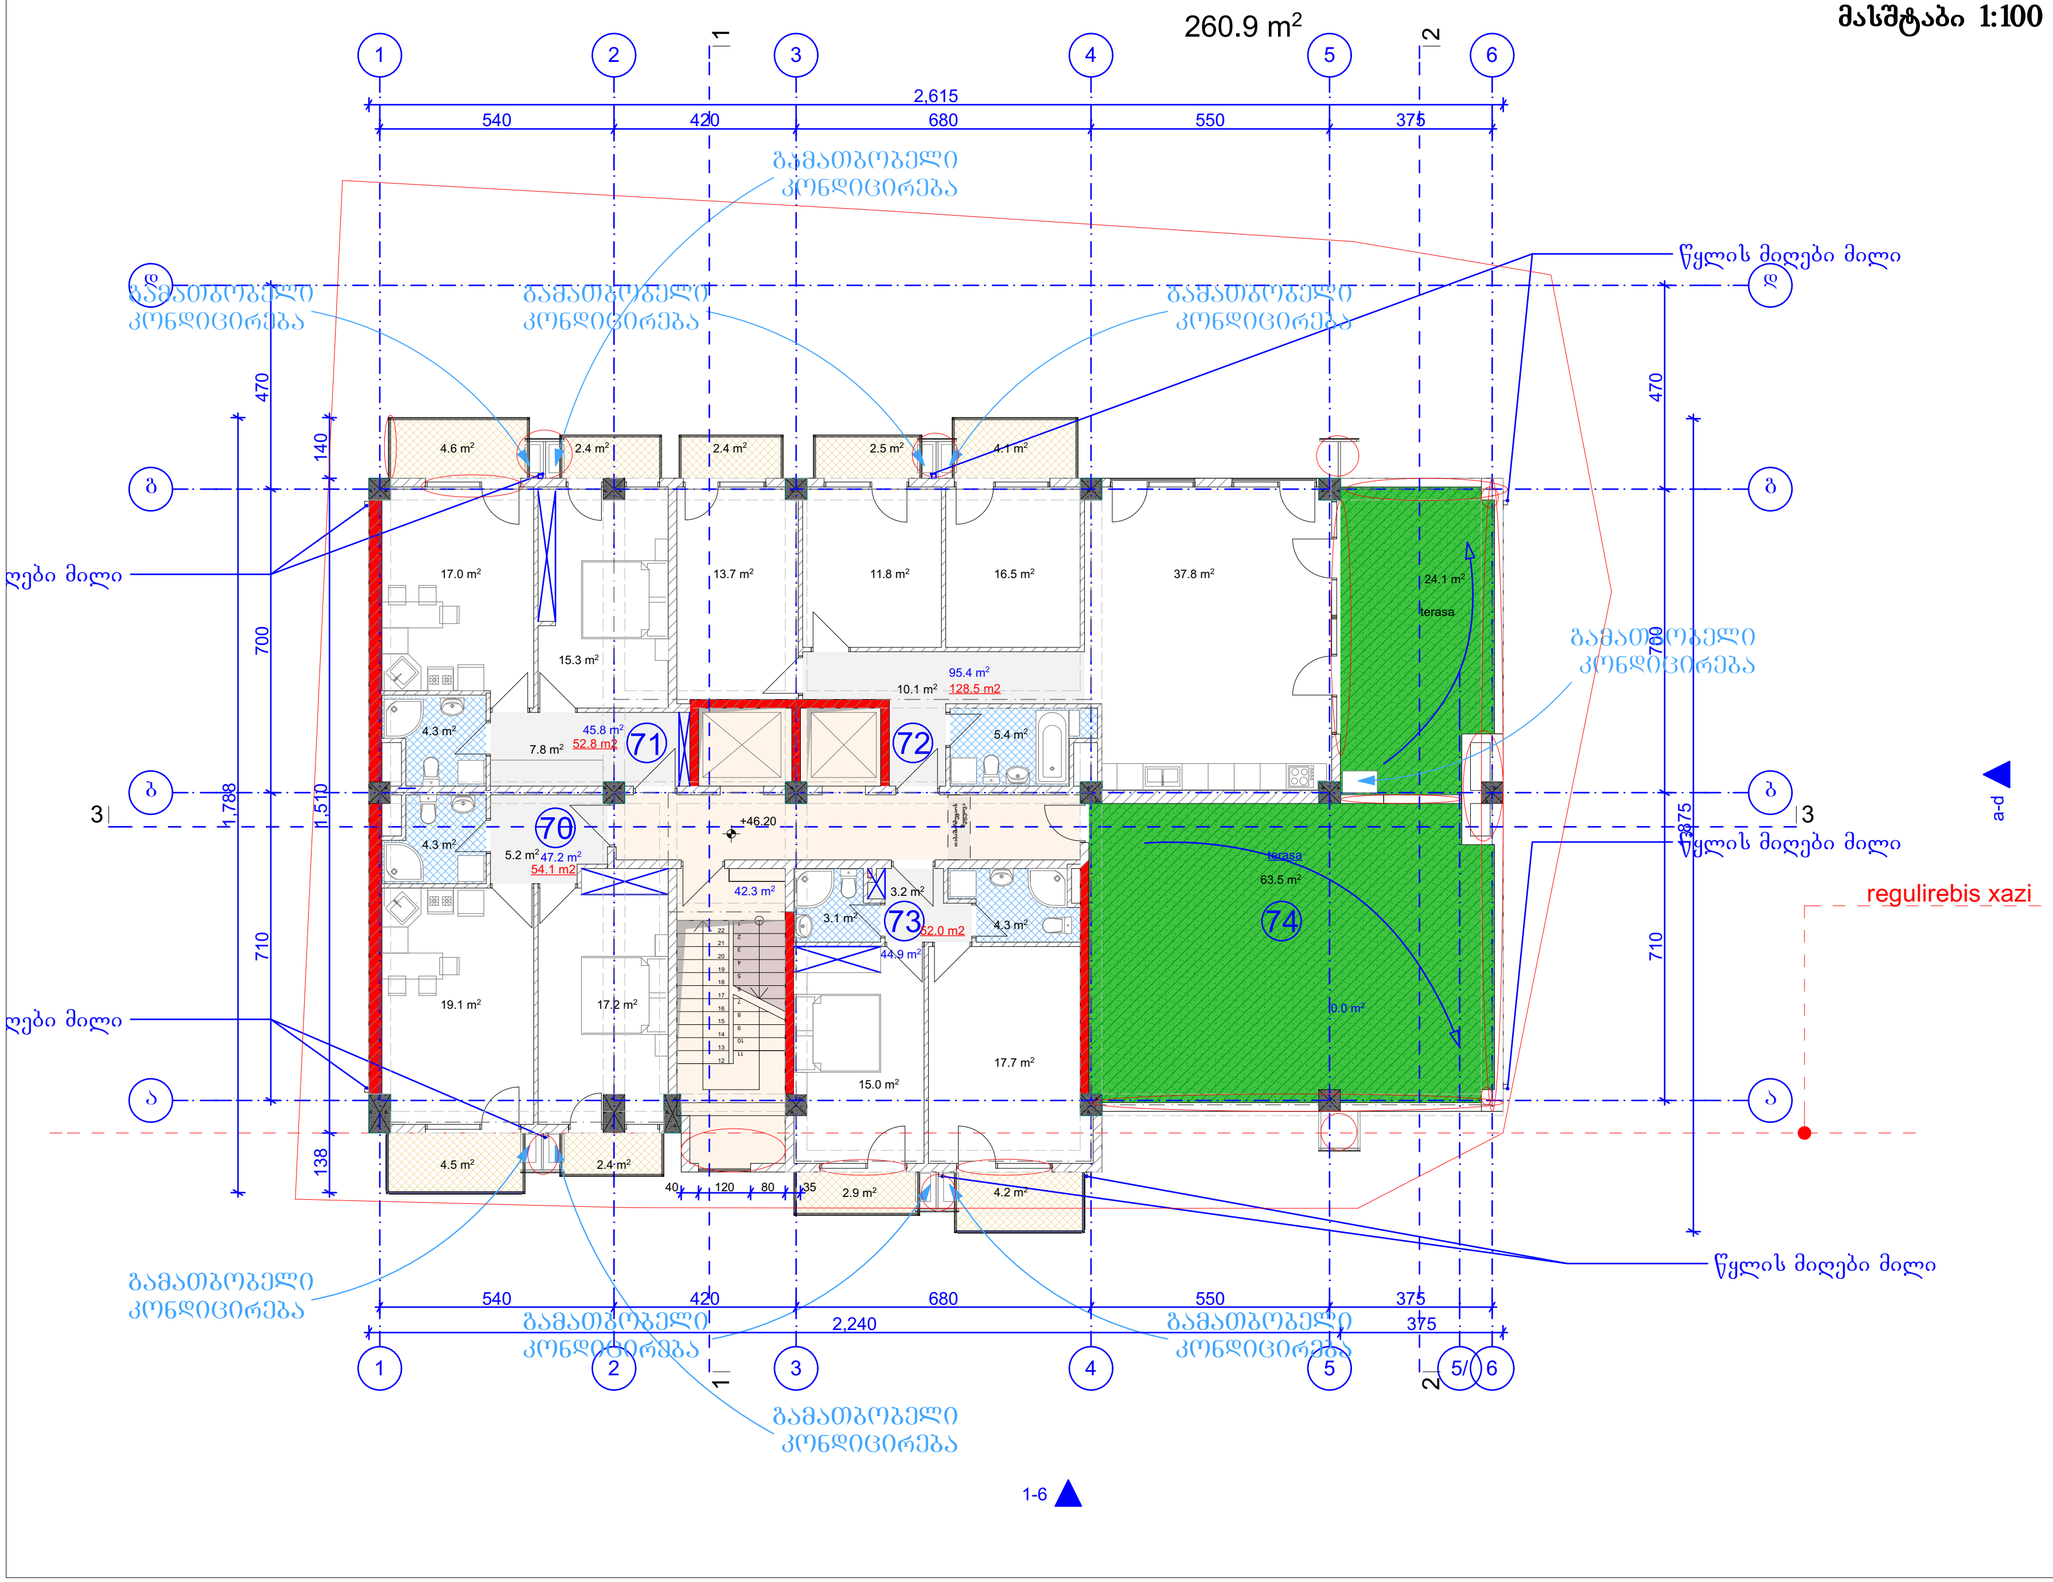

ფორმატი	A-2	თბილისი 2016 წ.	

ექსპლიკაცია:

I. საცხოვრებელი 233.3 მ²
II. სადარბაზო 42.3 მ²
III. საზაფხულო 117.6 მ²

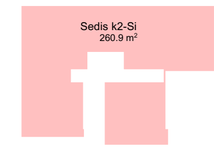

პირობითი ნიშნები

წითელი ხაზი

ღერძის ხაზი

ჭრილის მაჩვენებელი

შენიშვნები:

პროექტში ცვლილებები შეთანხმებული უნდა იქნეს პროექტის ავტორთან და მერიის საქალაქო სამსახურთან.

პროექტის სახელწოდება

ქ. თბილისი. ქუჩა შარტავა N39.

მრავალბინიანი საცხოვრებელი სახლის პროექტი

გრიდი

თანამდებობა	გვარი	ხელმოწერა
დირექტორი	ნ. ფარცხალაძე	
პრ. ავტორი	რ. ტყემალაძე	
მასშტაბი	1:100	
თარიღი	07.11.2013	
სტადია	ფურცლები	ფურცელი
პროექტი		

XV სართულის გეგმა ნიშნულზე +49.50
მასშტაბი 1:100

240.5 m²

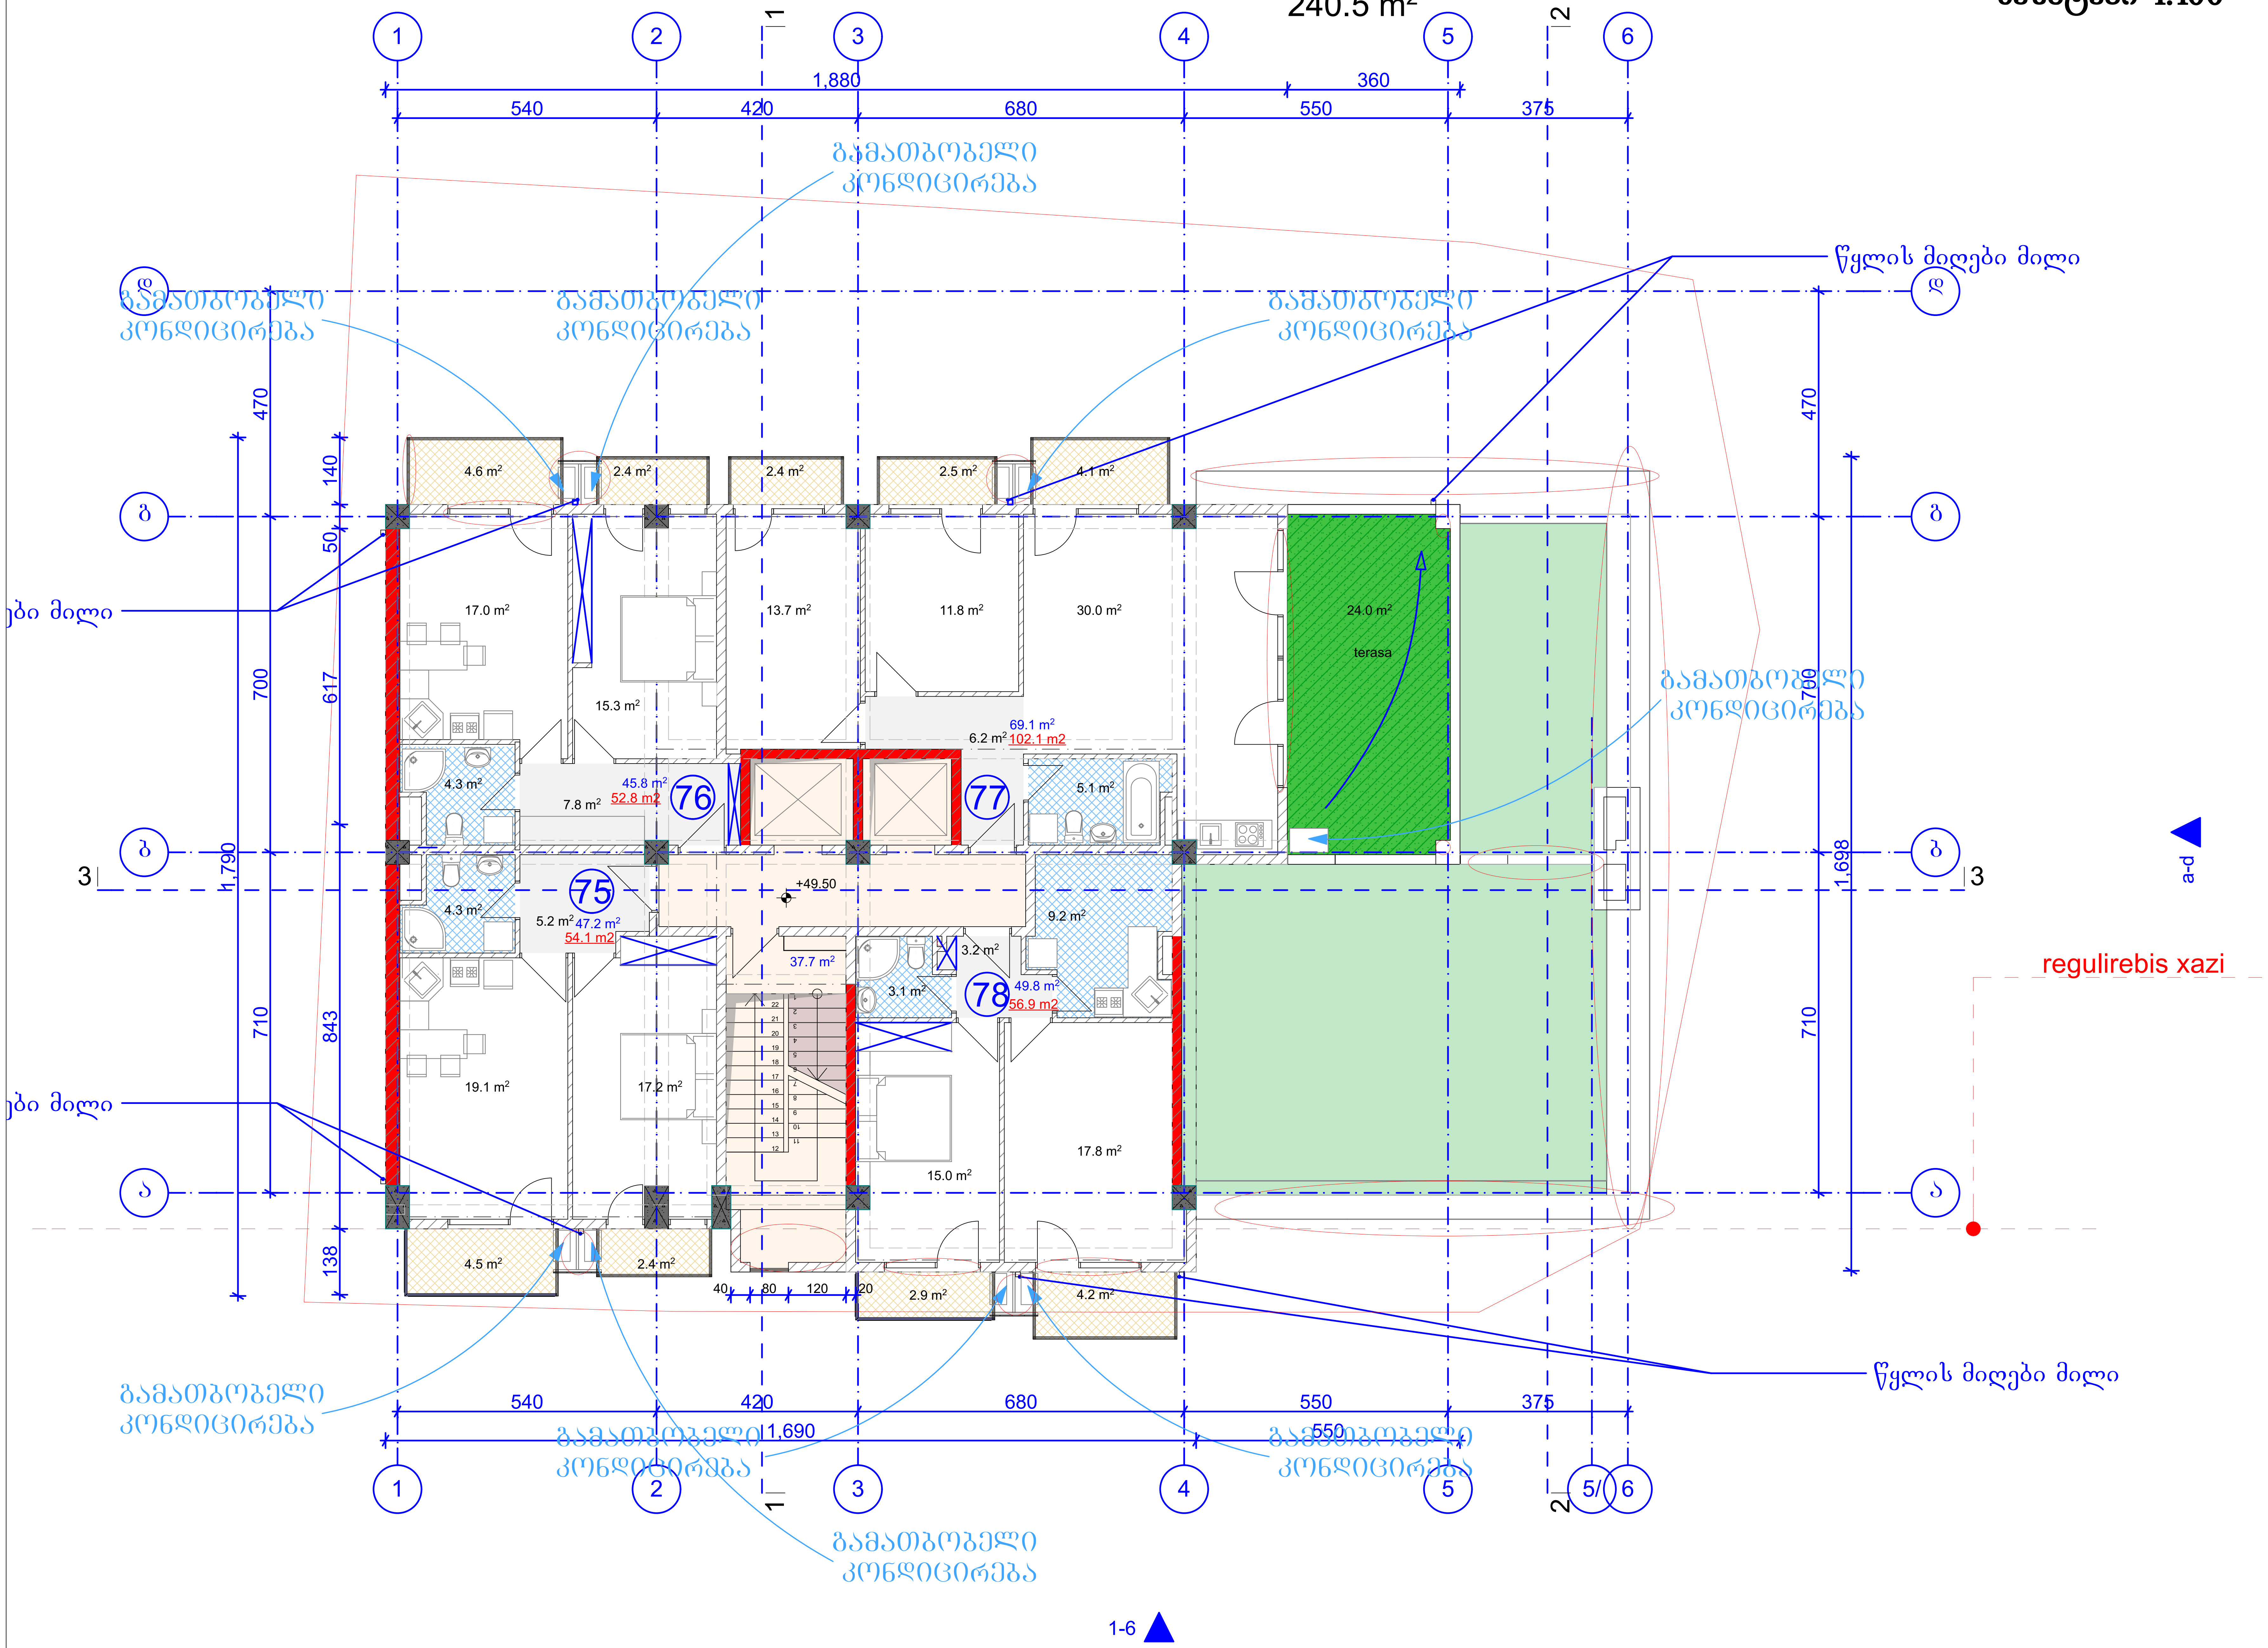

ფორმატი	A-2	თბილისი 2016 წ.

ექსპლიკაცია:

I. საცხოვრებელი 211.9 მ²
II. სადარბაზო 37.7 მ²
III. საზაფხულო 54.0 მ²

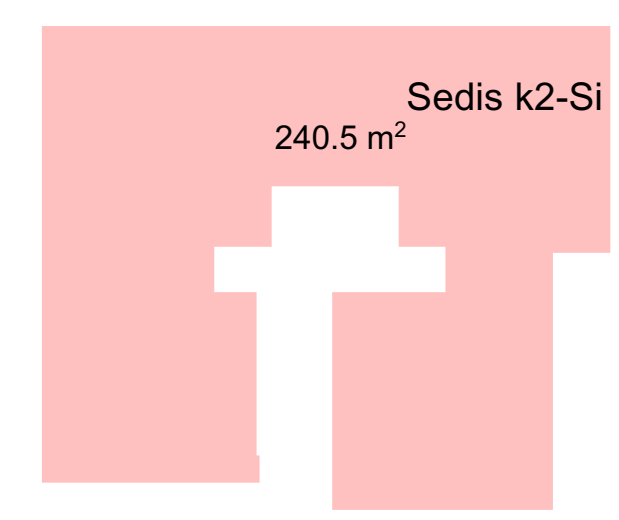

პირობითი ნიშნები

- წითელი ხაზი
- ღერძის ხაზი
- ჭრილის მაჩვენებელი

შენიშვნები:

პროექტში ცვლილებები შეთანხმებული უნდა იქნეს პროექტის ავტორთან და მერიის საქალაქო სამსახურთან.

პროექტის სახელწოდება

ქ. თბილისი. ქუჩა შარტავა N39.

მრავალბინიანი საცხოვრებელი სახლის პროექტი

გრიდი

თანამდებობა	გვარი	ხელმოწერა
დირექტორი	ნ. ფარცხალაძე	
პრ. ავტორი	რ. ტყემალაძე	
მასშტაბი	1:100	
თარიღი	07.11.2013	

სტადია	ფურცლები	ფურცელი
პროექტი		

გადახურვის გეგმა ნიშნულზე +52.80
მასშტაბი 1:100

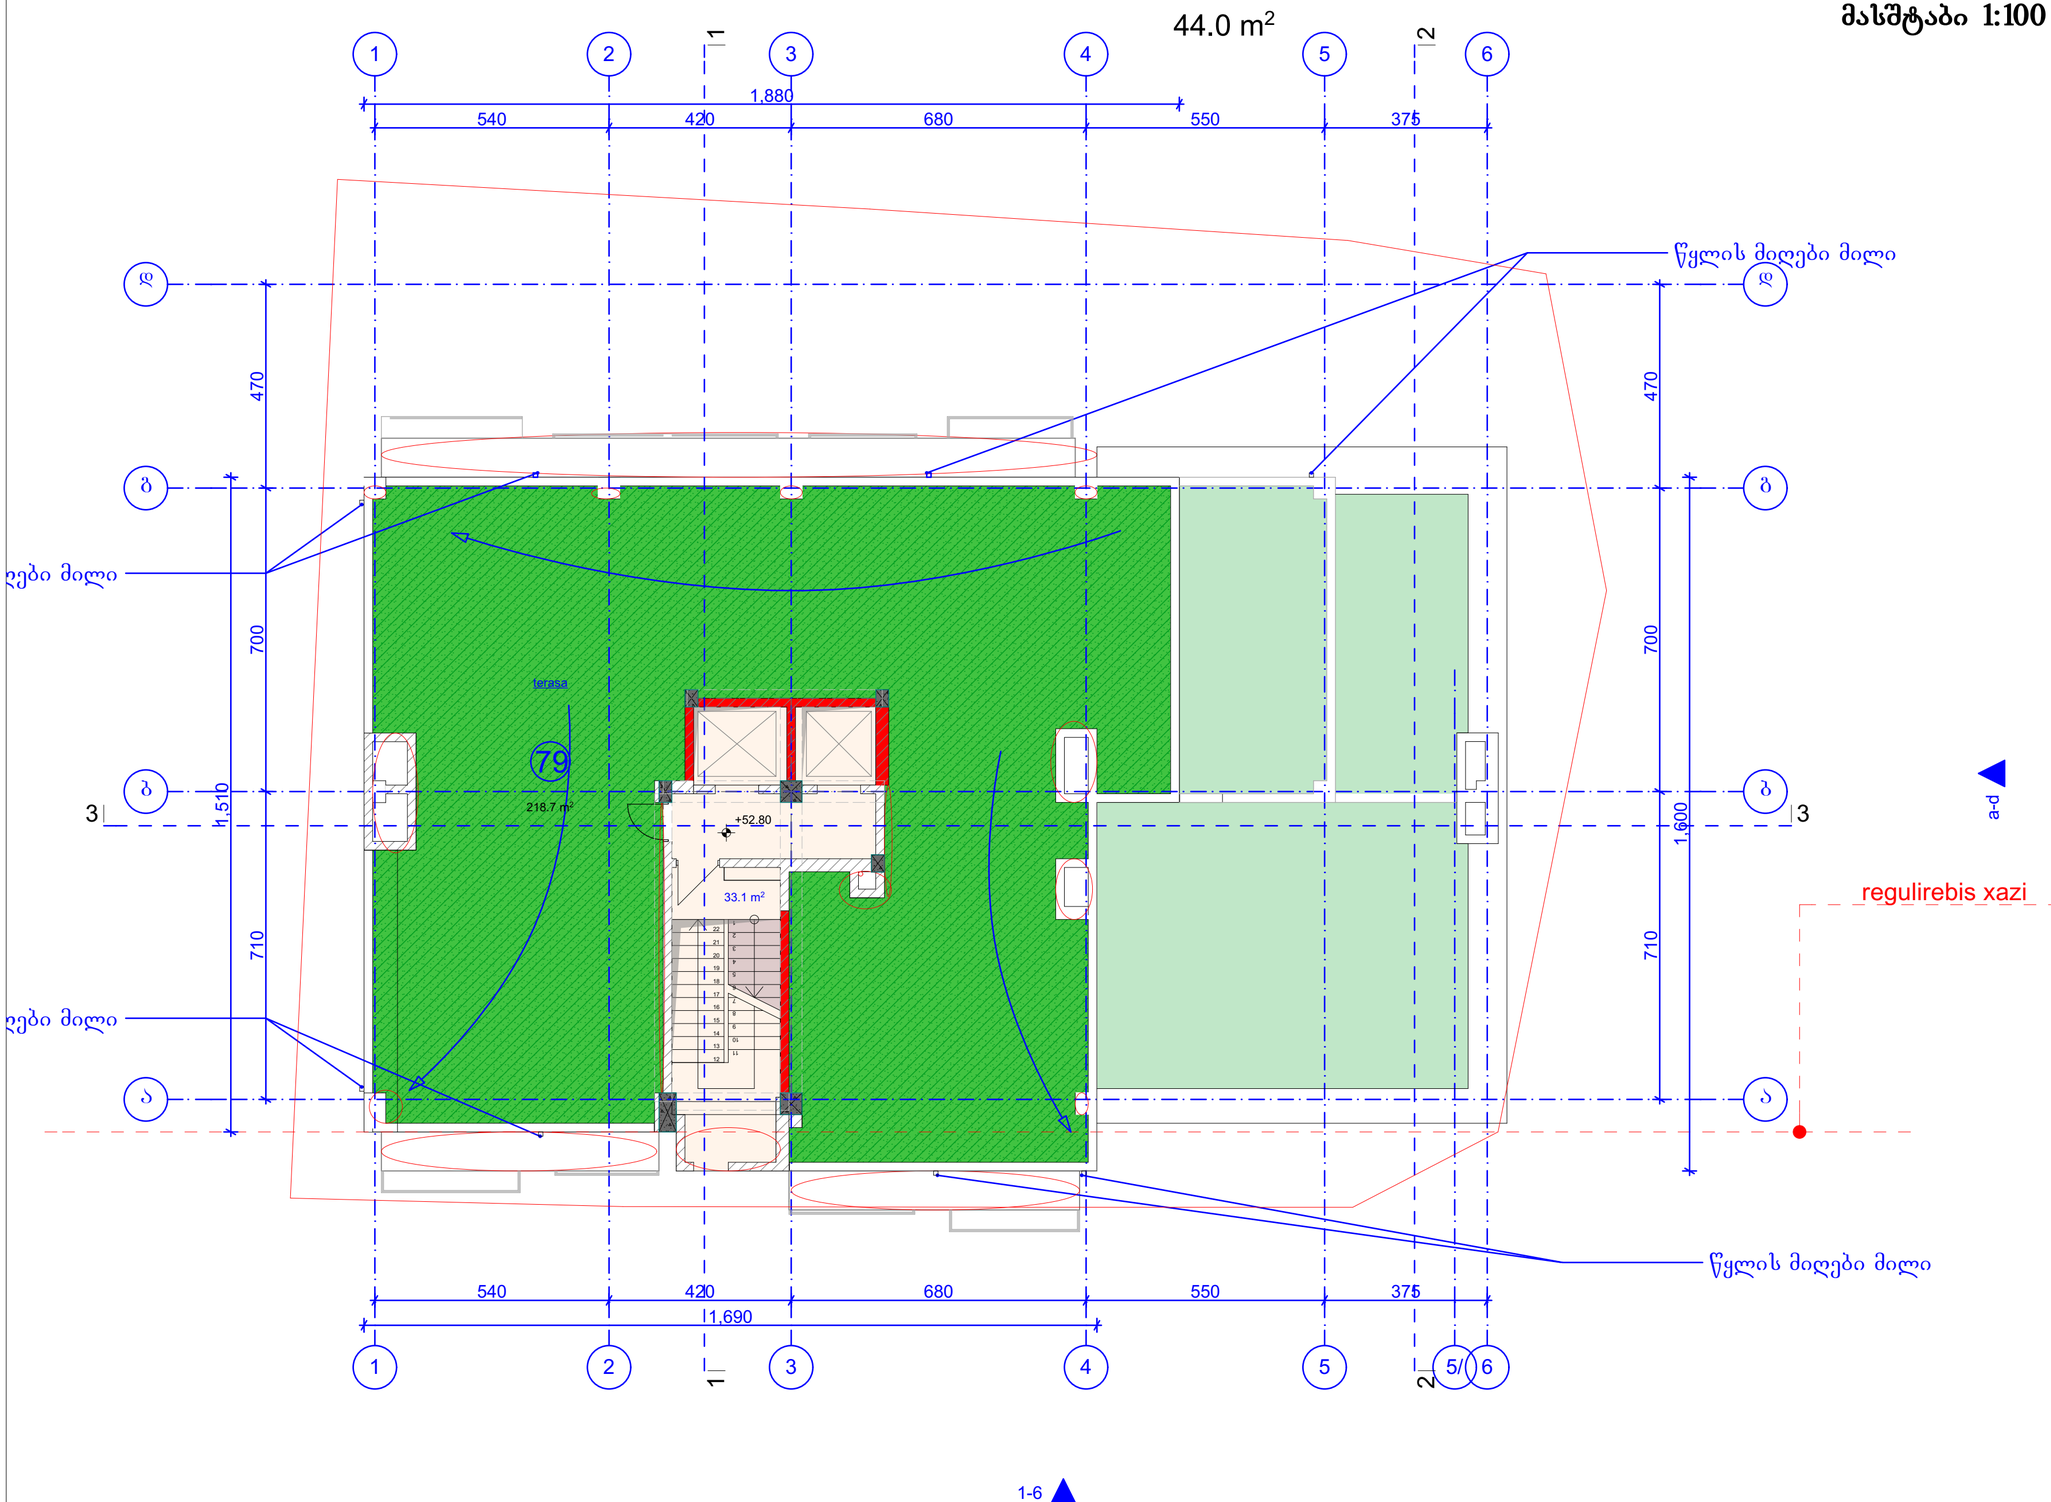

ფორმატი	A-2	თბილისი 2016 წ.	

ექსპლიკაცია:

I. სადარბაზო 33.1 მ²
II. საზაფხულო 222.0 მ²

პირობითი ნიშნები

წითელი ხაზი

ღერძის ხაზი

ჭრილის მაჩვენებელი

შენიშვნები:

პროექტში ცვლილებები შეთანხმებული უნდა იქნეს პროექტის ავტორთან და მერიის საქალაქო სამსახურთან.

პროექტის სახელწოდება

ქ. თბილისი. ქუჩა შარტავა N39.

მრავალბინიანი საცხოვრებელი სახლის პროექტი

გრიდი

თანამდებობა	გვარი	ხელმოწერა
დირექტორი	ნ. ფარცხალაძე	
პრ. ავტორი	რ. ტყემალაძე	
მასშტაბი	1:100	
თარიღი	07.11.2013	
სტადია	ფურცლები	ფურცელი
პროექტი		