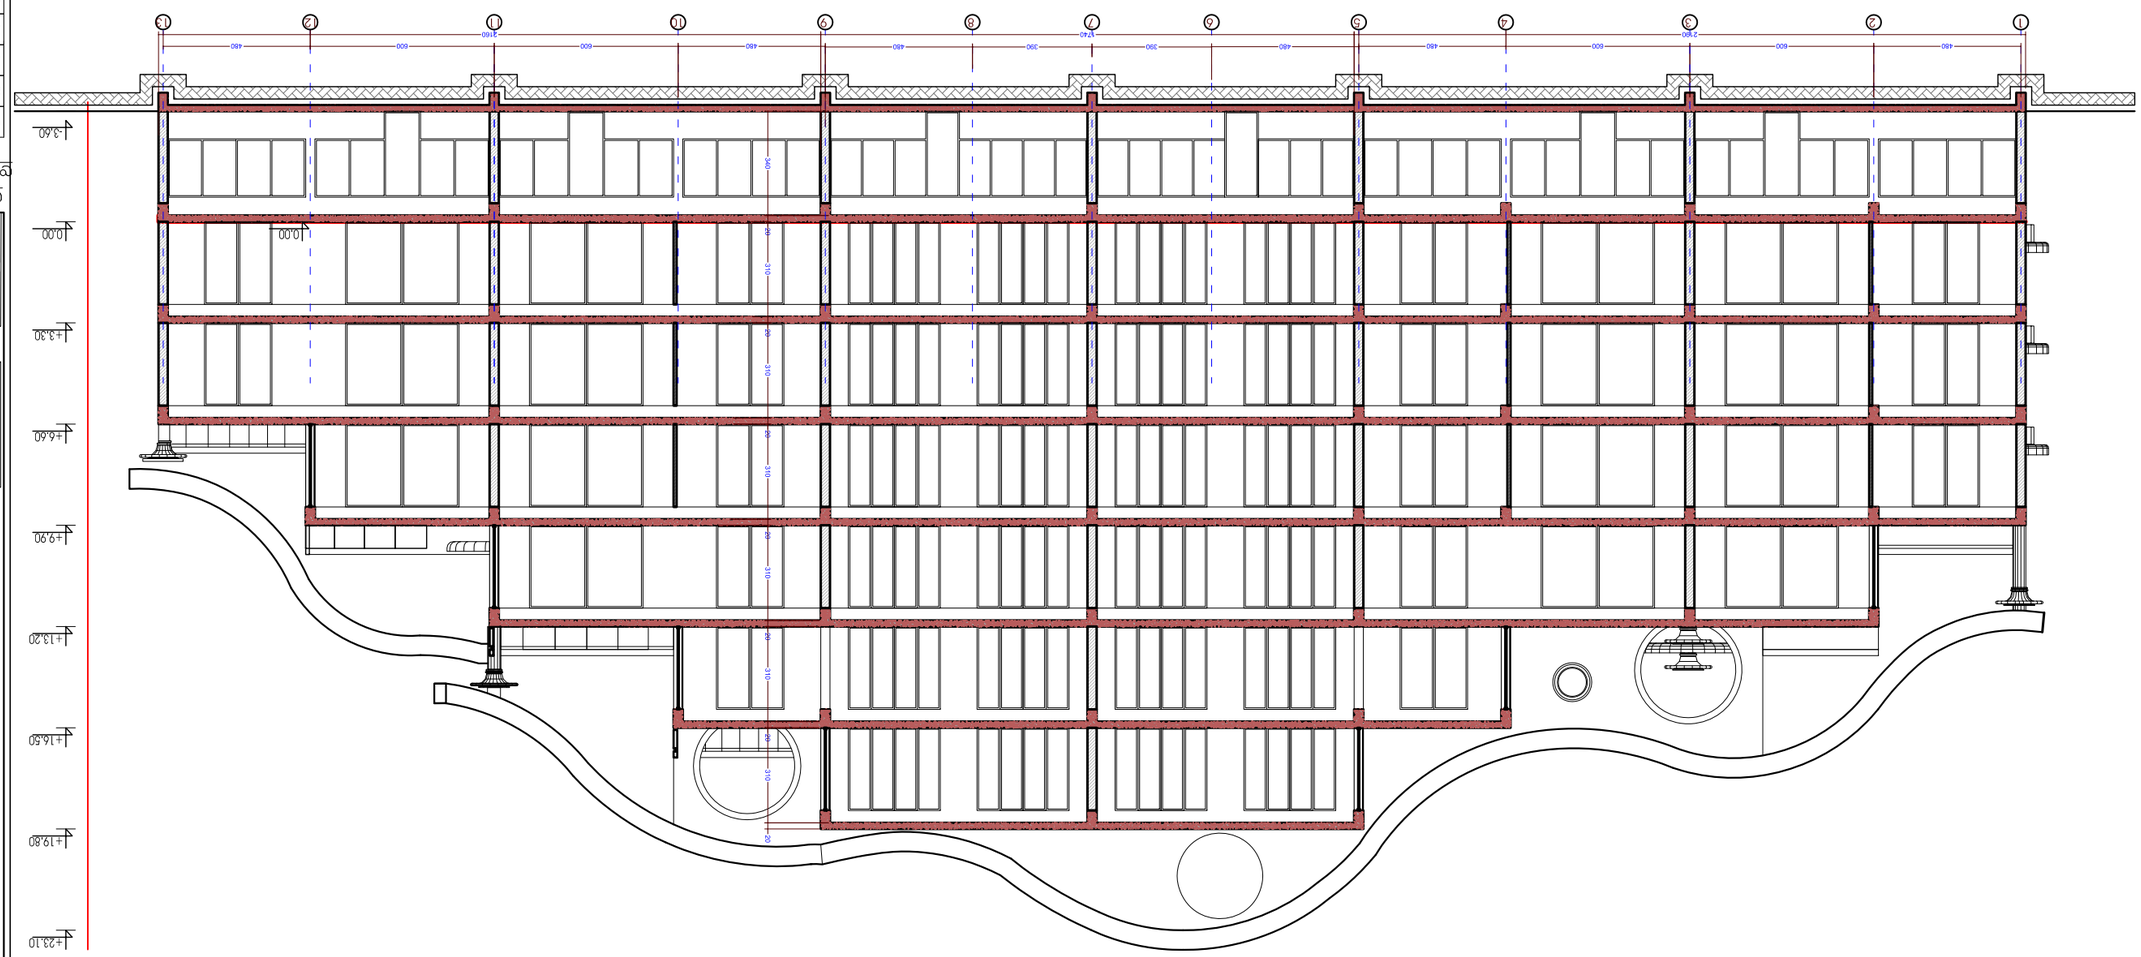
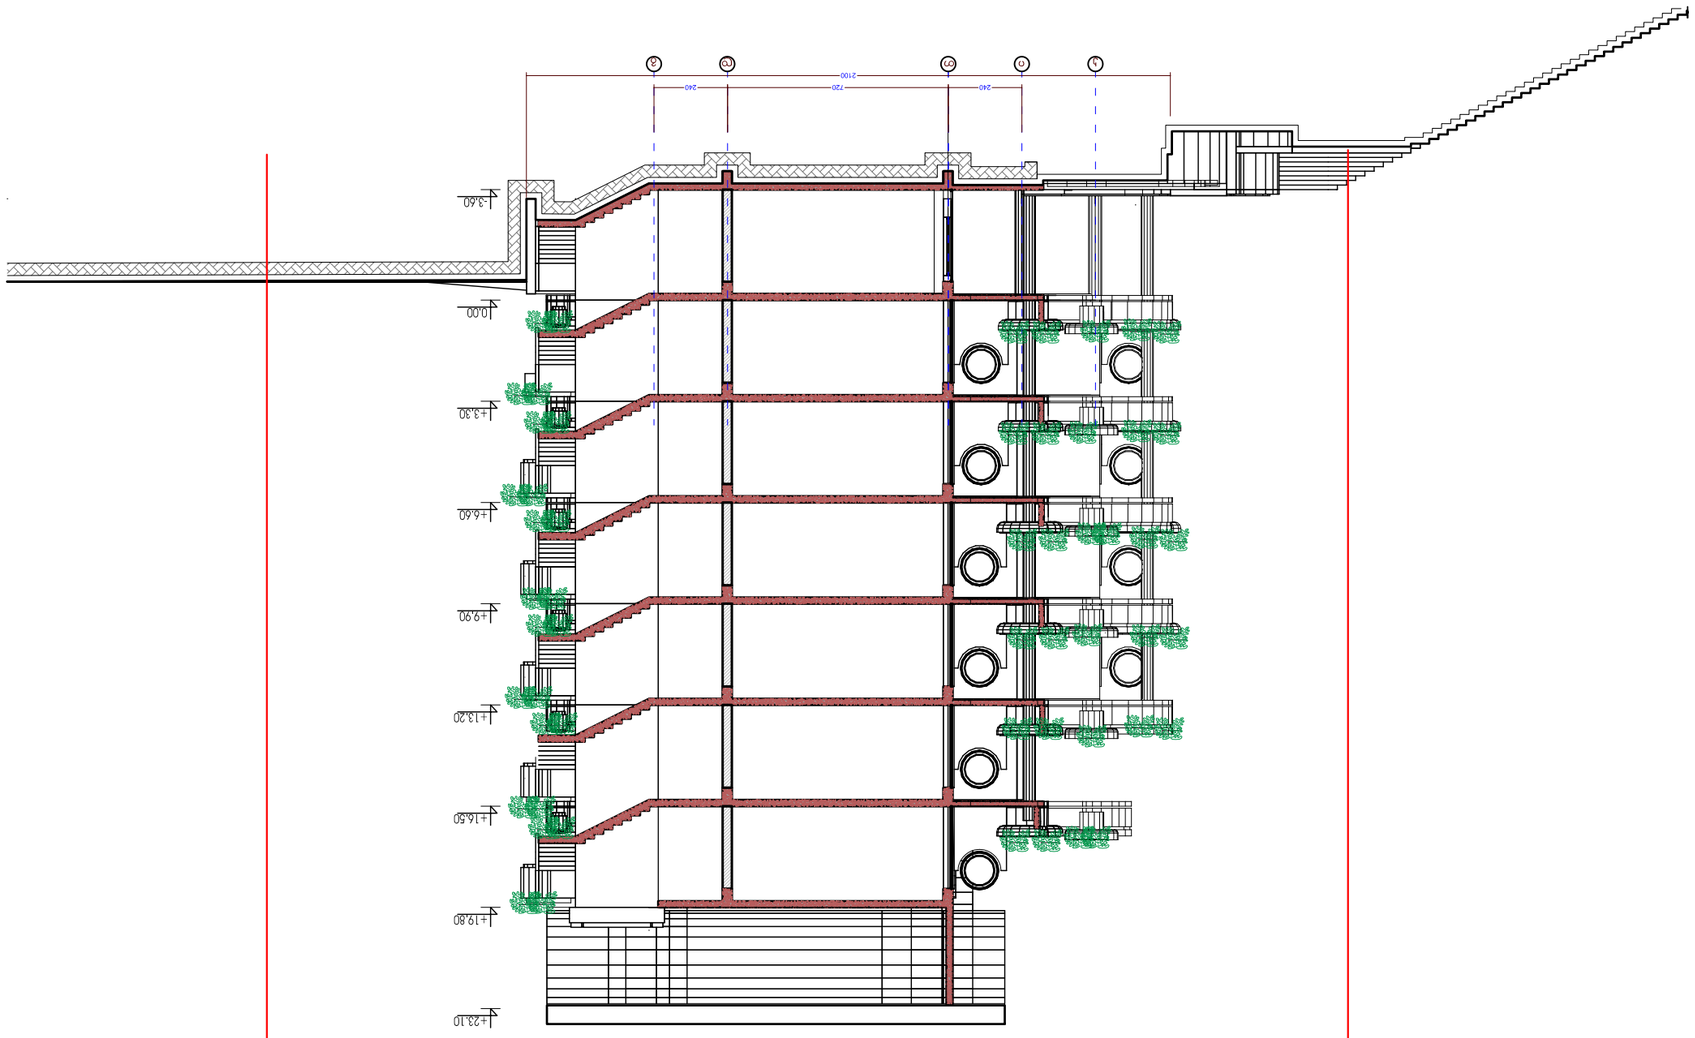

+23.10
+19.80
+16.50
+13.20
+9.90
+6.60
+3.30
±0.00
-3.60
1
2
3
4
5
6
7
8
9
10
11
12
13
460
600
800
460
460
600
480
390
480
600
600
460
2100
2340
2950
310
310
310



ვერტიკალური ჭრილი

ვერტიკალური ჭრილი


ჭრილი 2-2

მ 1:200



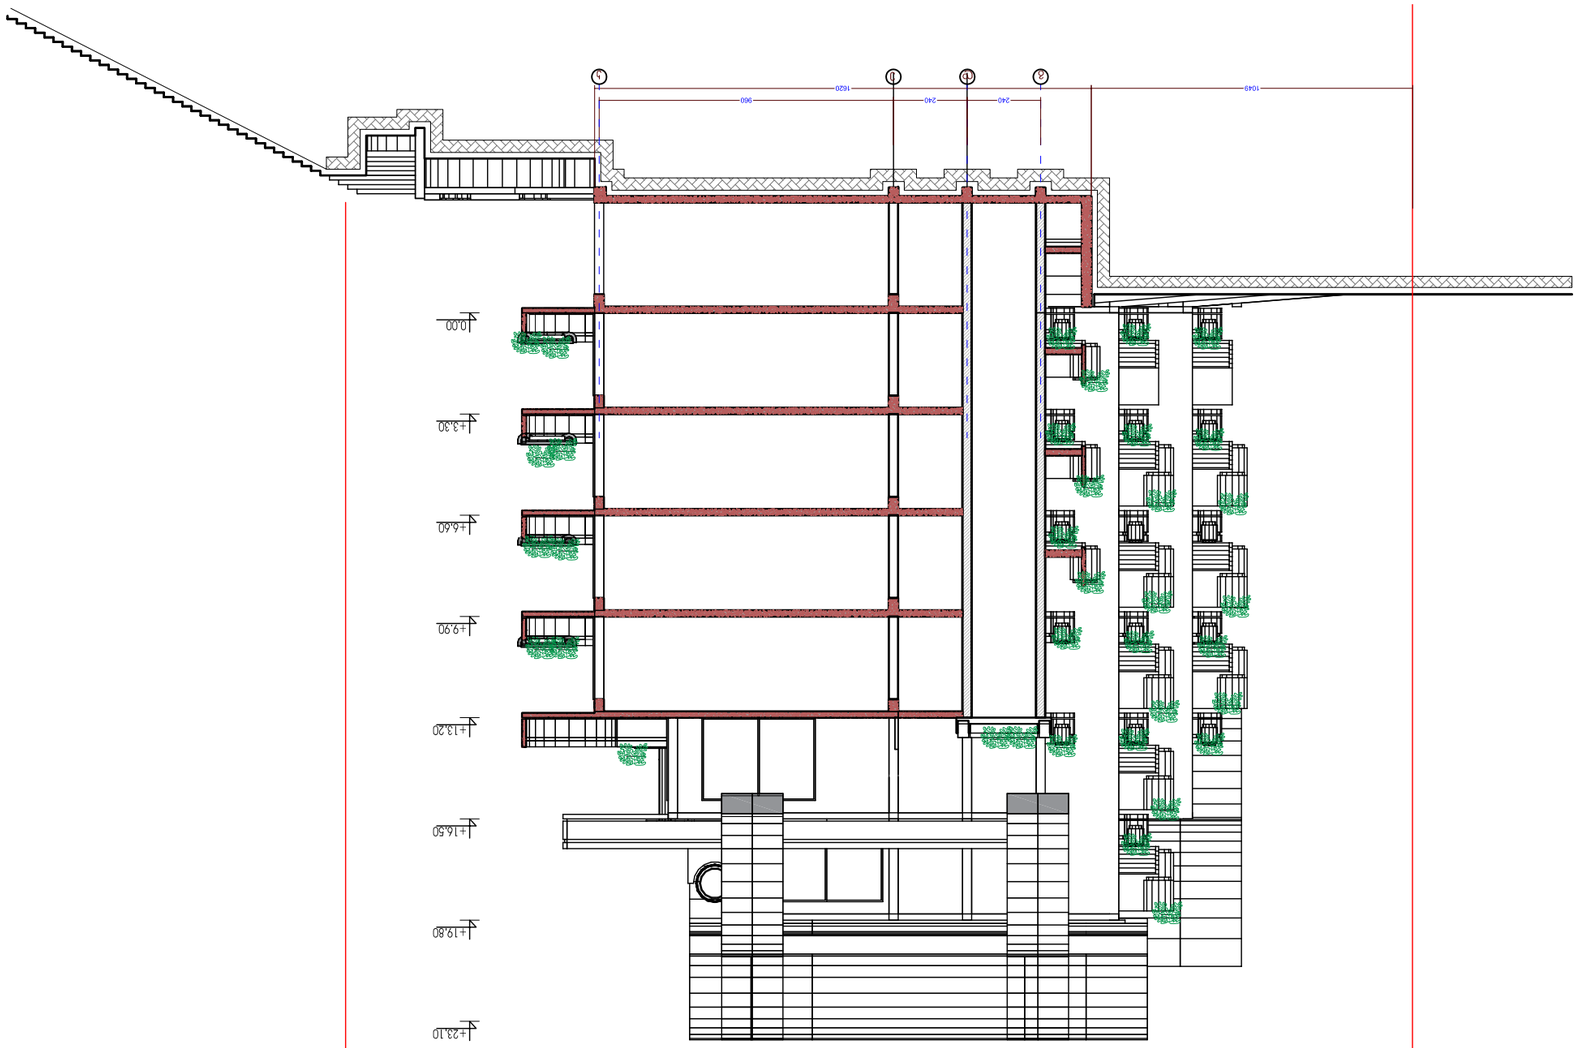


ჭრილი 3-3
მ 1:200









