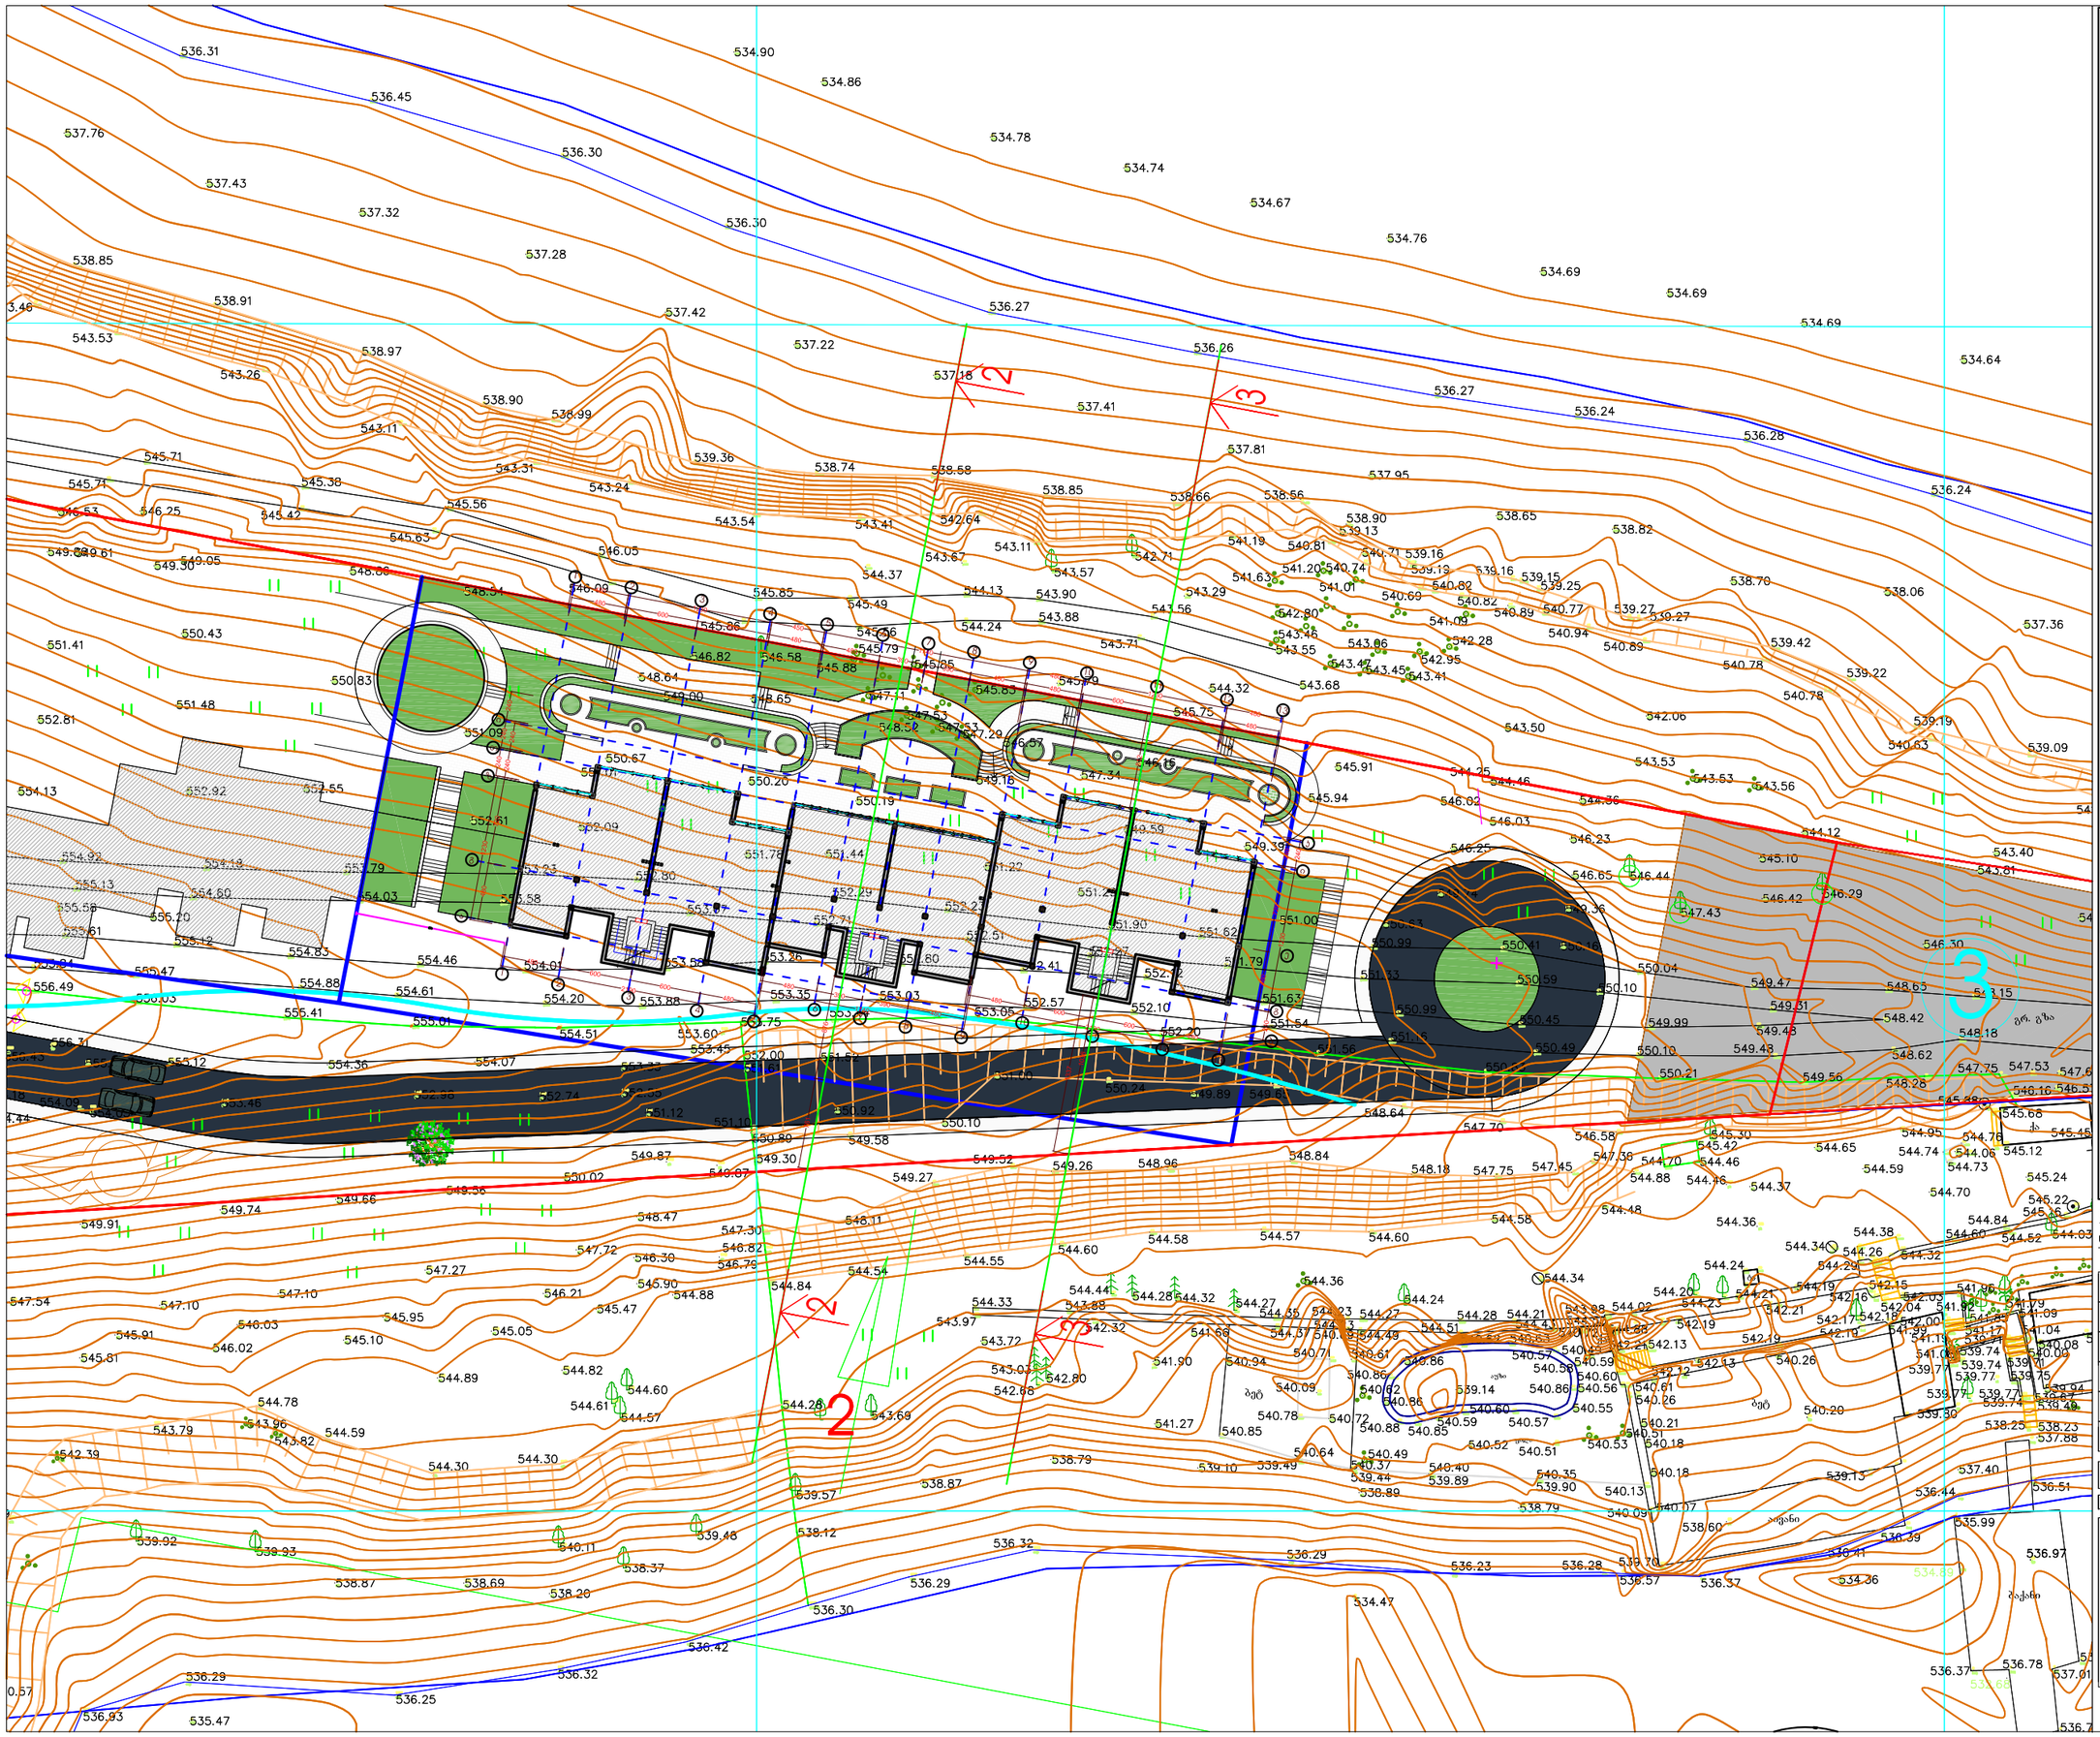


ობიექტის დასახელება

სპორტულ-გამაჯანსაღებელი სასტუმრო და დასასვენებელი კომპლექსი საოჯახო სასტუმრო №1

ობიექტის მისამართი

ქ.თბილისი, თბილისის ზღვაზე დიდ ყურესა და თბილისის ზღვას შორეს არსებული ნაკვეთი (ს.კ. 01.12.21.001.220 და 01.12.21.001.221)

სექტორი №2

დამკვეთი: შპს "გრინ გარდენ"

დირექტორი ხოსროვ ჟვანია-ბიდი

დირექტორი	გ.ჯაფინაშვილი
მთ. არქიტექტორი	გ.ჯაფინაშვილი
ავტორი	გ.გეგელია
ავტორი	მ.გეგენავა
დამამოწმა	ბ.თინიაშვილი
მეამოწმა	ზ.ციხისელი

გენ-გეგმა

მასშტაბი 1:500	ფურცელი №	ფურცლები

გოდაკო2
godako2
არქიტექტურული ფირმა
შ.პ.ს "გოდაკო2"
საქართველო,თბილისი
თამარ ნადარეიშვილის ქ.№60
ტელ:(+99532)592903022
ელ.ფოსტა:<godaco@mail.ru>
ს/კ 405095846
"GODAKO2"
Tbilisi,Georgia
Tamaz nadareishvili st.
Tel:(+99532) 484492
E_mail:<godaco@mail.gru>
405095846