ქ. თბილისი, ჩუღურეთის რაიონის ტერიტორიაზე არსებული ნაკვეთი № 2-4-6-8-10-12

ს/კ 01.13.02.004.053

მრავალსართულიანი საცხოვრებელი სახლის მშენებლობა
(ავტომანქანების პარკინგით პირველ სართულზე)


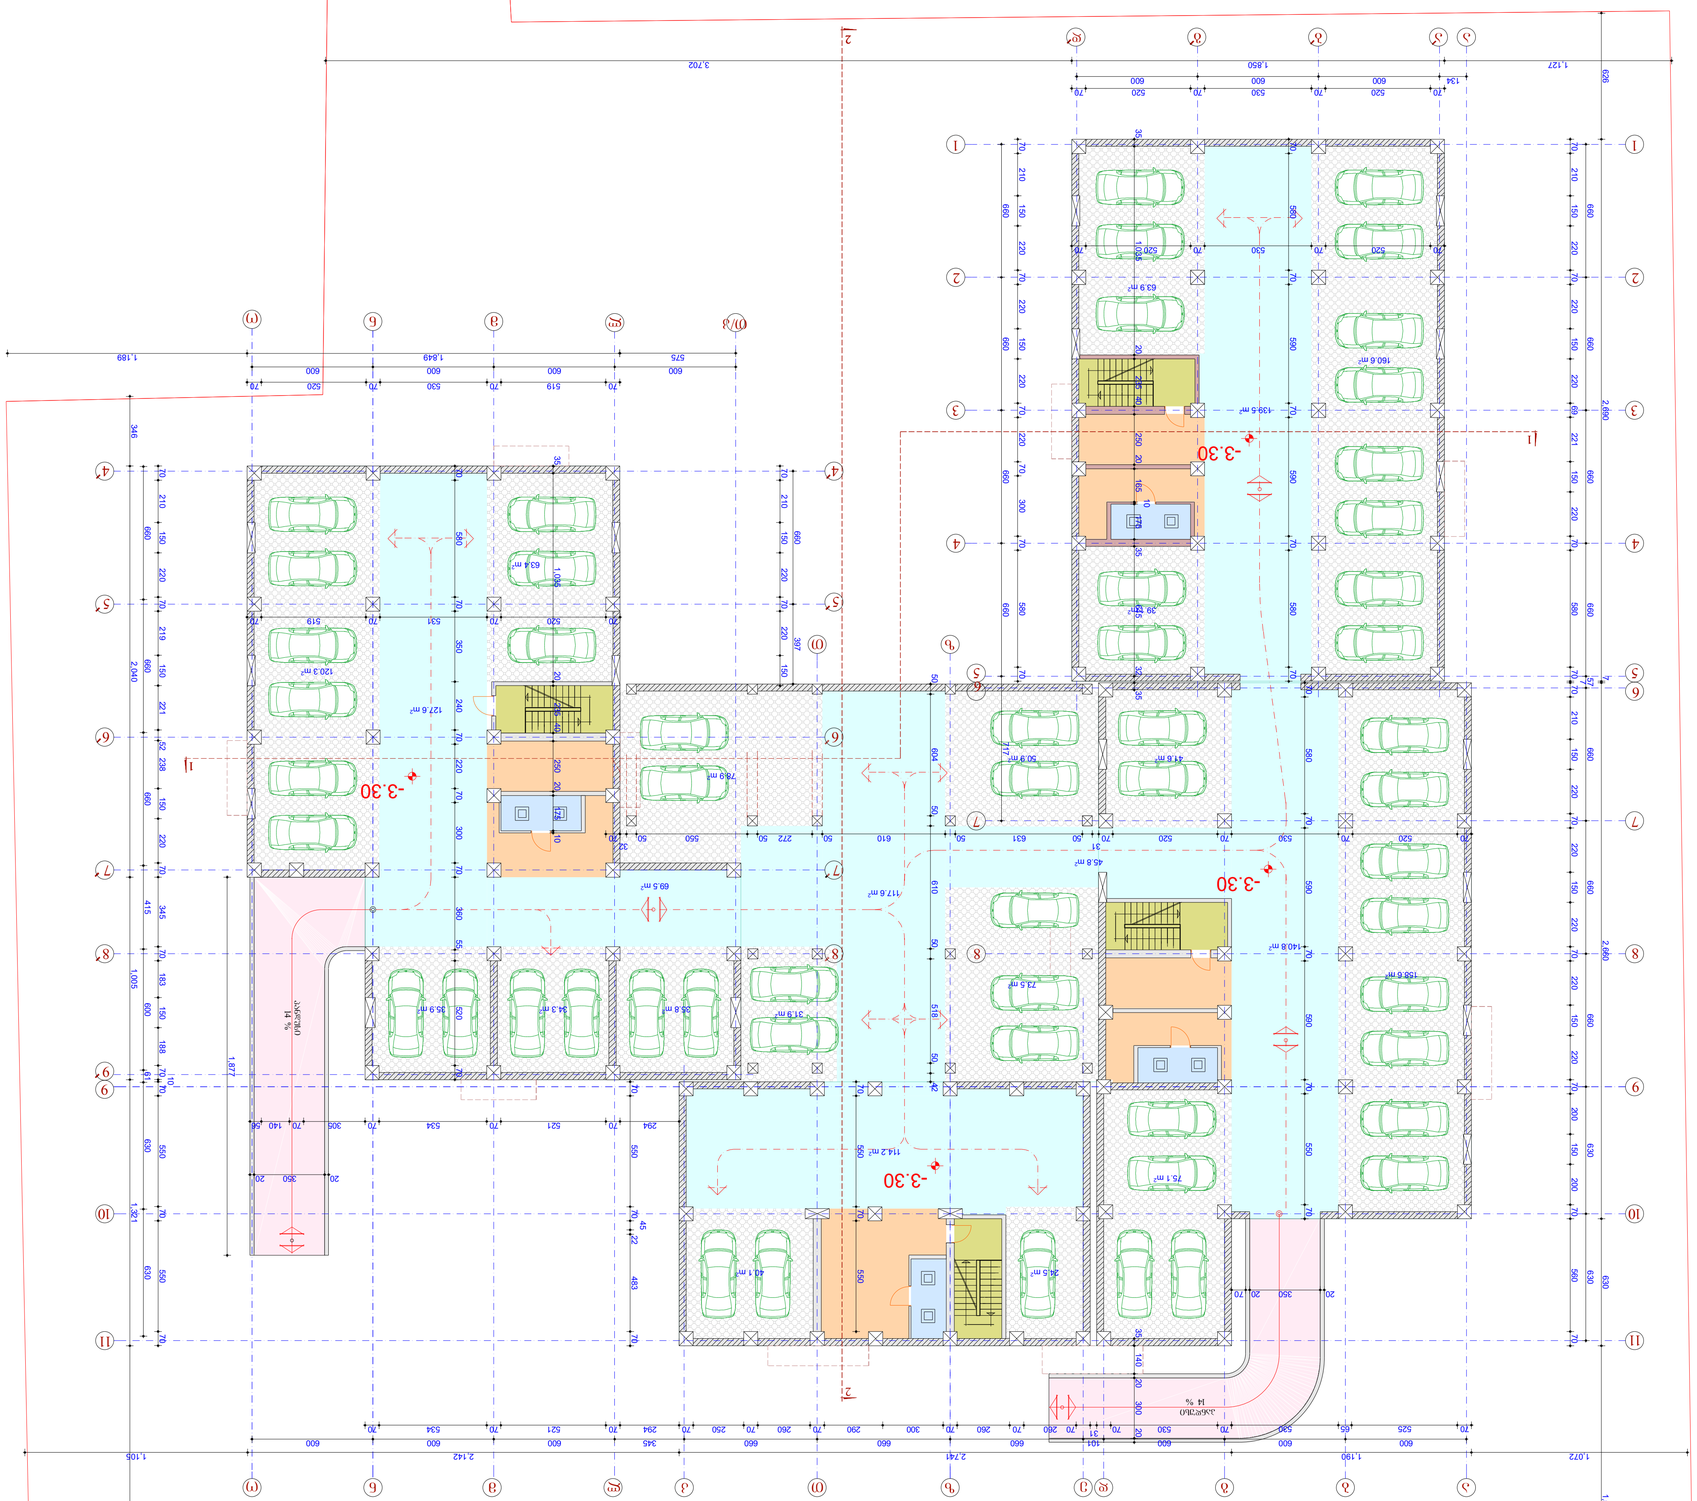
-3.30
-3.30
-3.30

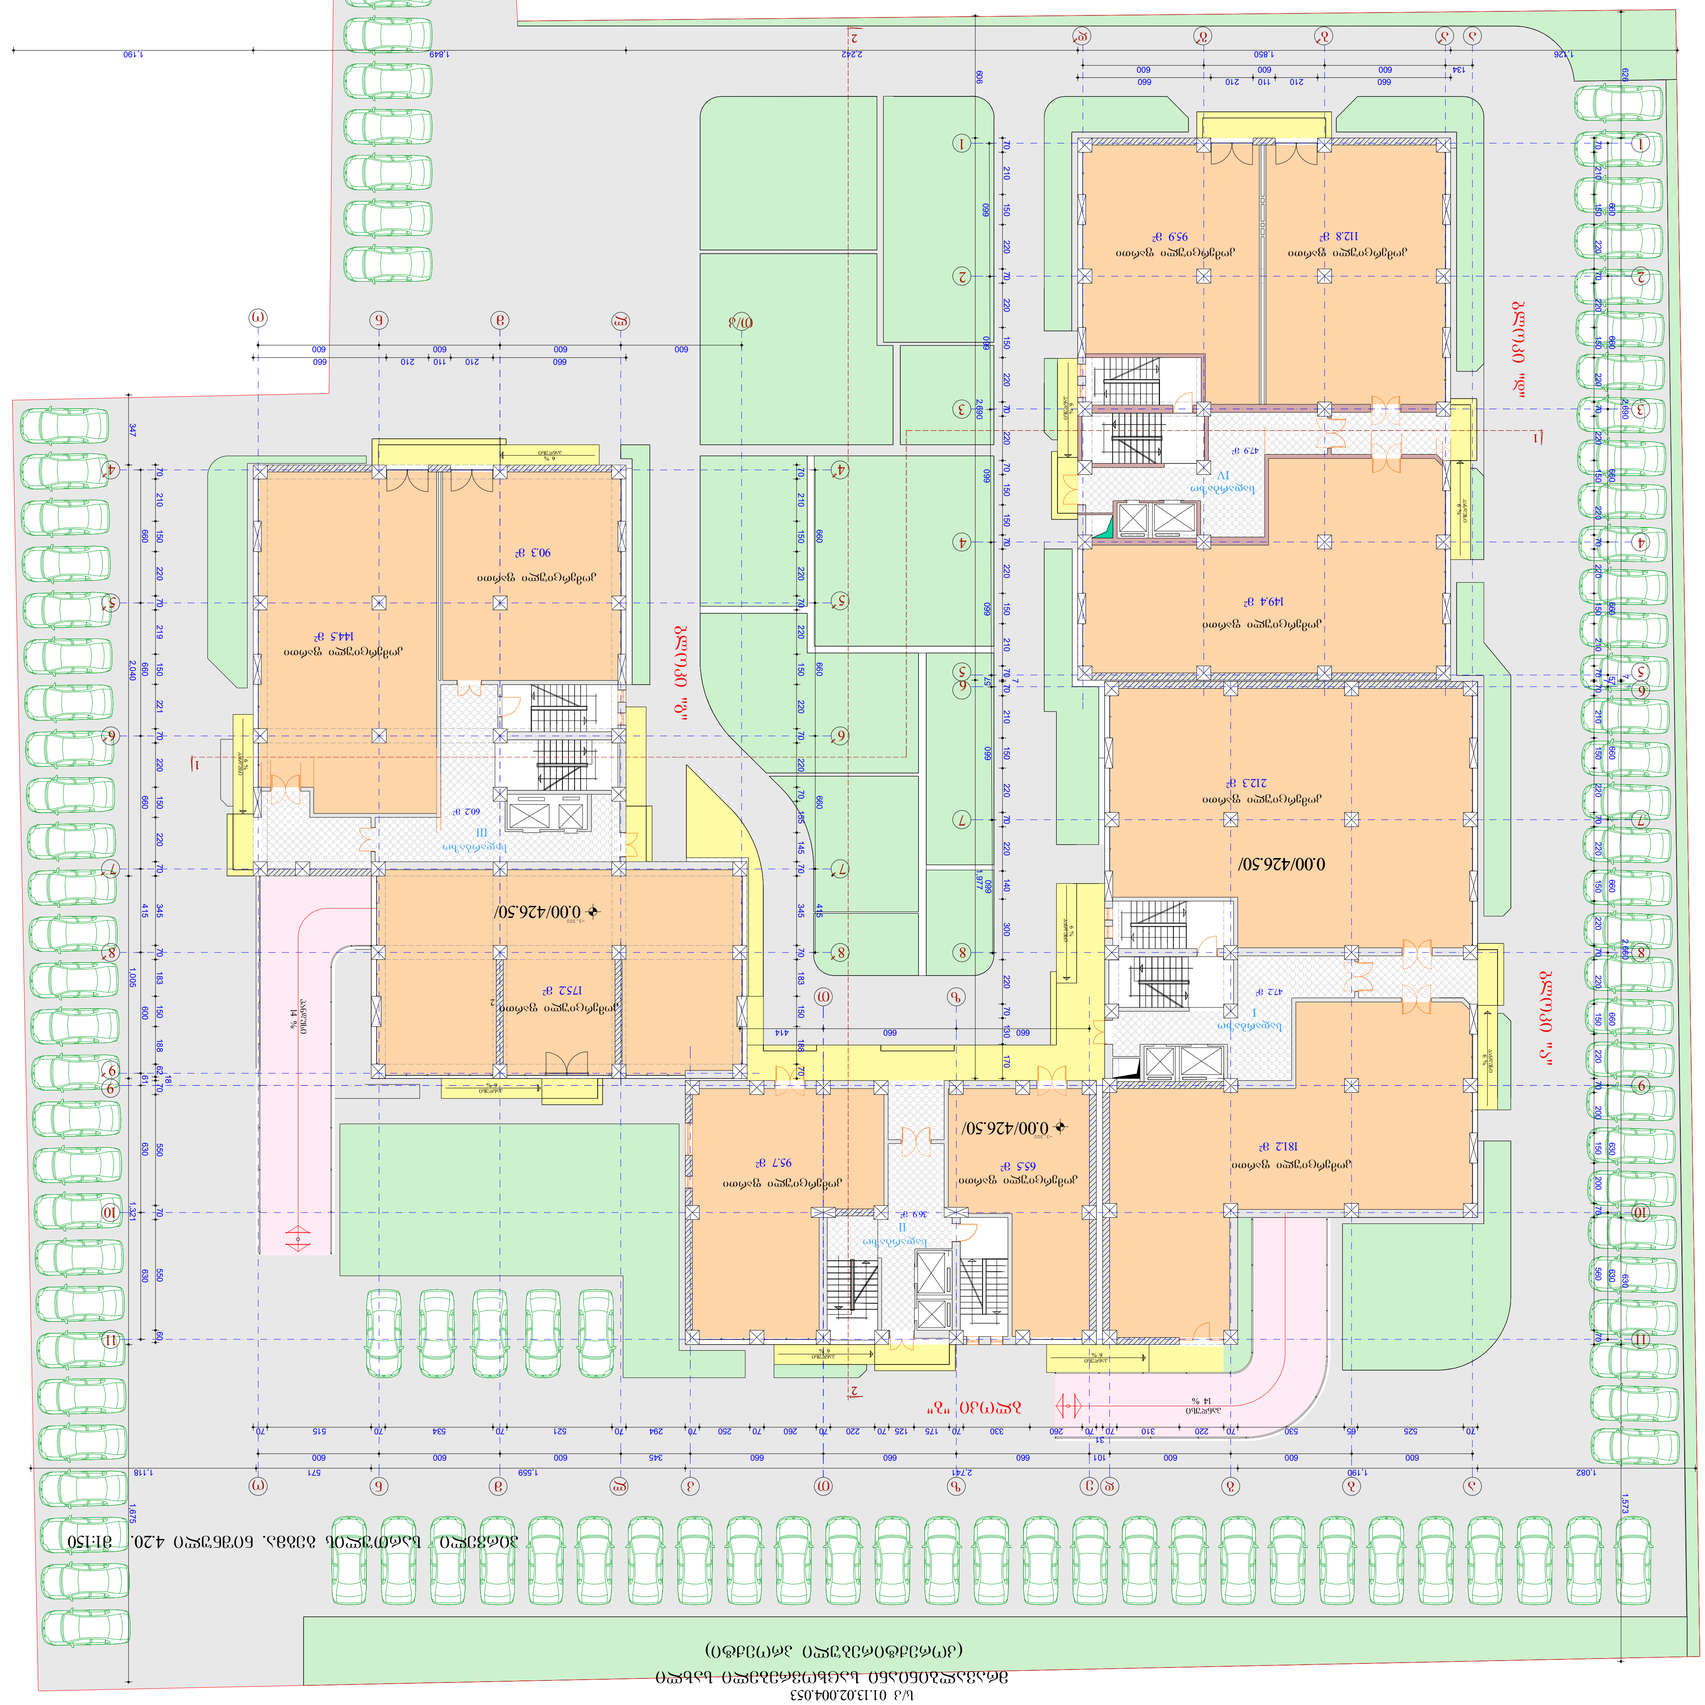

ქ. თბილისი. დიდუბე-ჩუღურეთის რაიონი
ჩაჩავას ქუჩა № 2-4-6-8-10-12
ს/კ 01.13.02.004.053

მრავალბინიანი საცხოვრებელი სახლი
(კორექტირებული პროექტი)

მეორე სართულის გეგმა. ნიშნული 4.20. მ1:150

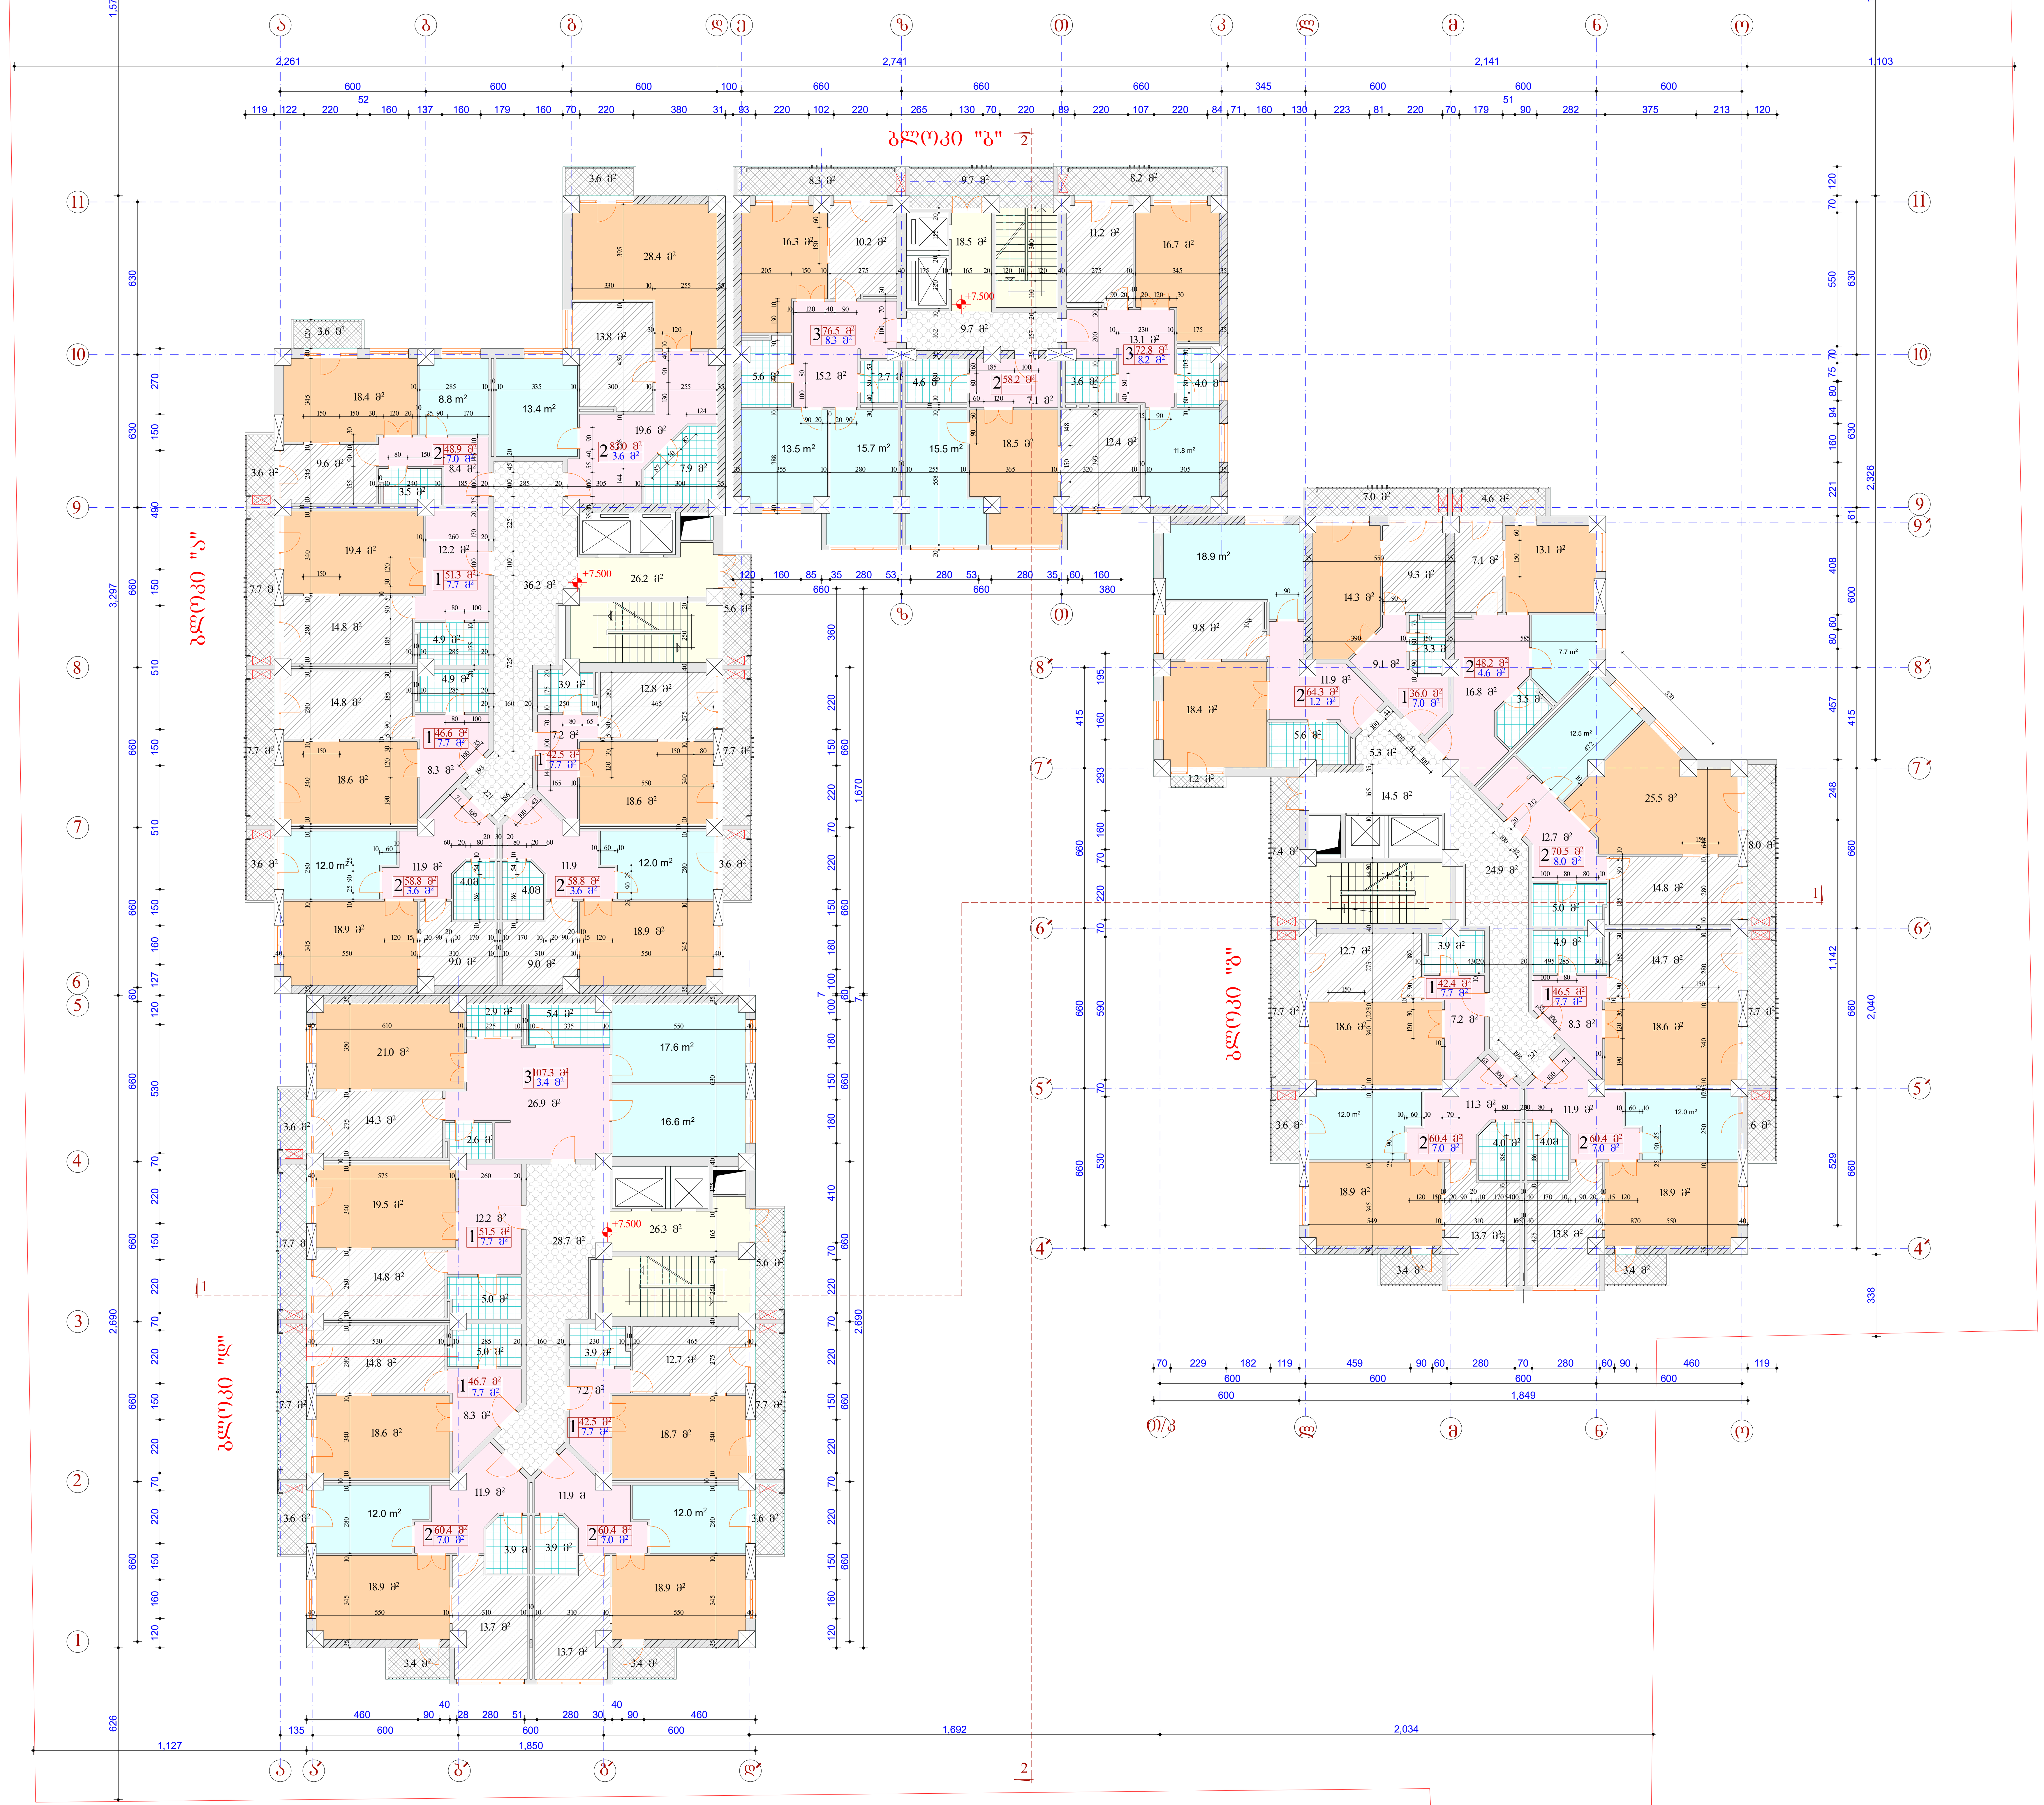

ფორმატი A-1	თბილისი 2016
	დაკვეთა №

პირობითი აღნიშვნები:

- საერთო ოთახი
- საძილე
- სამზარეულო
- ჰოლი, საკუჭნაო
- სანკვანძი
- აივანი
- სადარბაზო
- დამხმარე სათავსო (დერეფანი)
- 1 ჭრილის ხაზი
- 43.8 m² ბინის ფართი
- 49.0 m² ბინის ფართი საზაფხულო აივანთან ერთად
- 17.5 m² სათავსის ფართი
- ტექნიკური დანადგარების ადგილი

სართულის ტექნიკურ-ეკონომიური მაჩვენებლები

ბინების ფართი (სულ 24 ბინა)	1394.9 მ²
საზაფხულო ფართი	57.6 მ²
სადარბაზო და ლიფტები	85.5 მ²
დამხმარე ფართი	89.1 მ²
სართულის კ-2-ის საანგარიშო ფართი:	1772.4 მ²

შენიშვნები:

1. ბლოკი "ა"; ბლოკი "ბ" და ბლოკი "გ" წარმოადგენს 2007 წლის სექტემბერში დაწყებული და შეჩერებულ ობიექტს.
2. ბლოკი "დ" -კი წარმოადგენს ახალ საპროექტო მიშენებას.

პროექტის სახელწოდება:

მრავალბინიანი საცხოვრებელი სახლი
(კორექტირებული პროექტი)

მისამართი:

ქ. ბილისი. დიდუბე-ჩუღურეთის რაიონი
ჩაჩავას ქუჩა № 2-4-6-8-10-12

სამშენებლო მოდული კომპანია

მეორე სართულის გეგმა
4.20 ნიშნულზე

თანამდებობა	*გვარი*	*ხელმოწერა*	*თარიღი*
დირექტორი	ი. ნარმანია		
პრ. მთავარი არქიტექტორი	ზ. მათიაშვილი		
პროექტის ავტორები	ზ. მათიაშვილი		
	ლ. მათიაშვილი		
დაამუშავა	ზ. მათიაშვილი		
მასშტაბი	1:150	თარიღი	
სტადია	პ.	ფურცელი	ფურცლები
არქიტექტურული პროექტი			

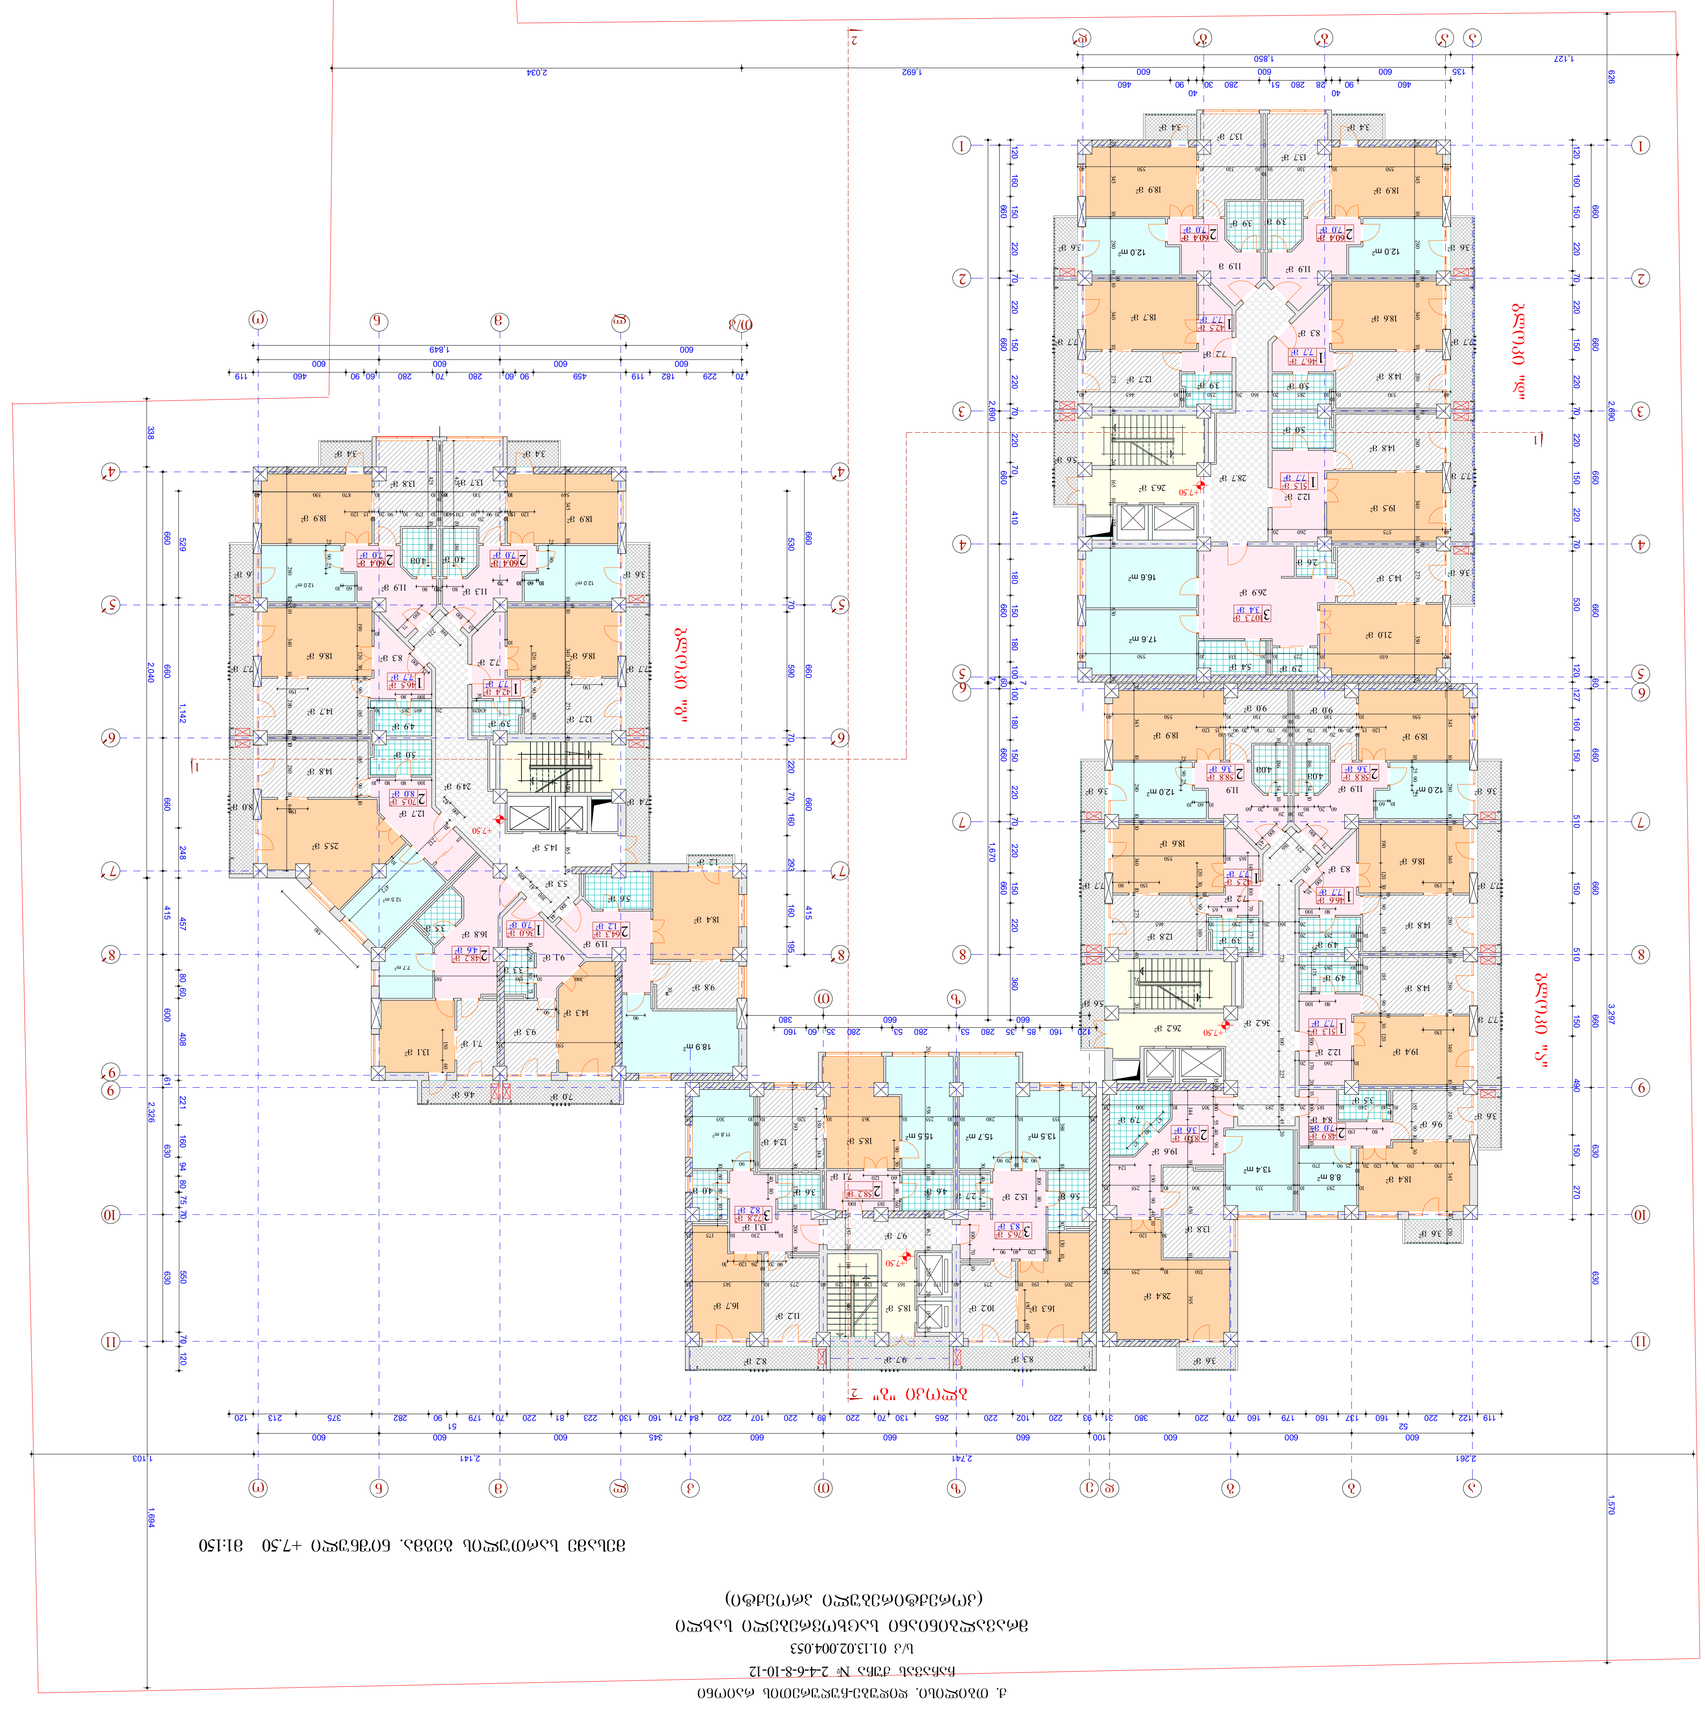

ქ. თბილისი, ჩუბინაშვილის ქუჩა №2-4-8-10-12
ს/კ 01.13.02.004.053
მრავალსართულიანი საცხოვრებელი სახლის მშენებლობა
(კონდიციონერების ჯგუფის ჩათვლით)


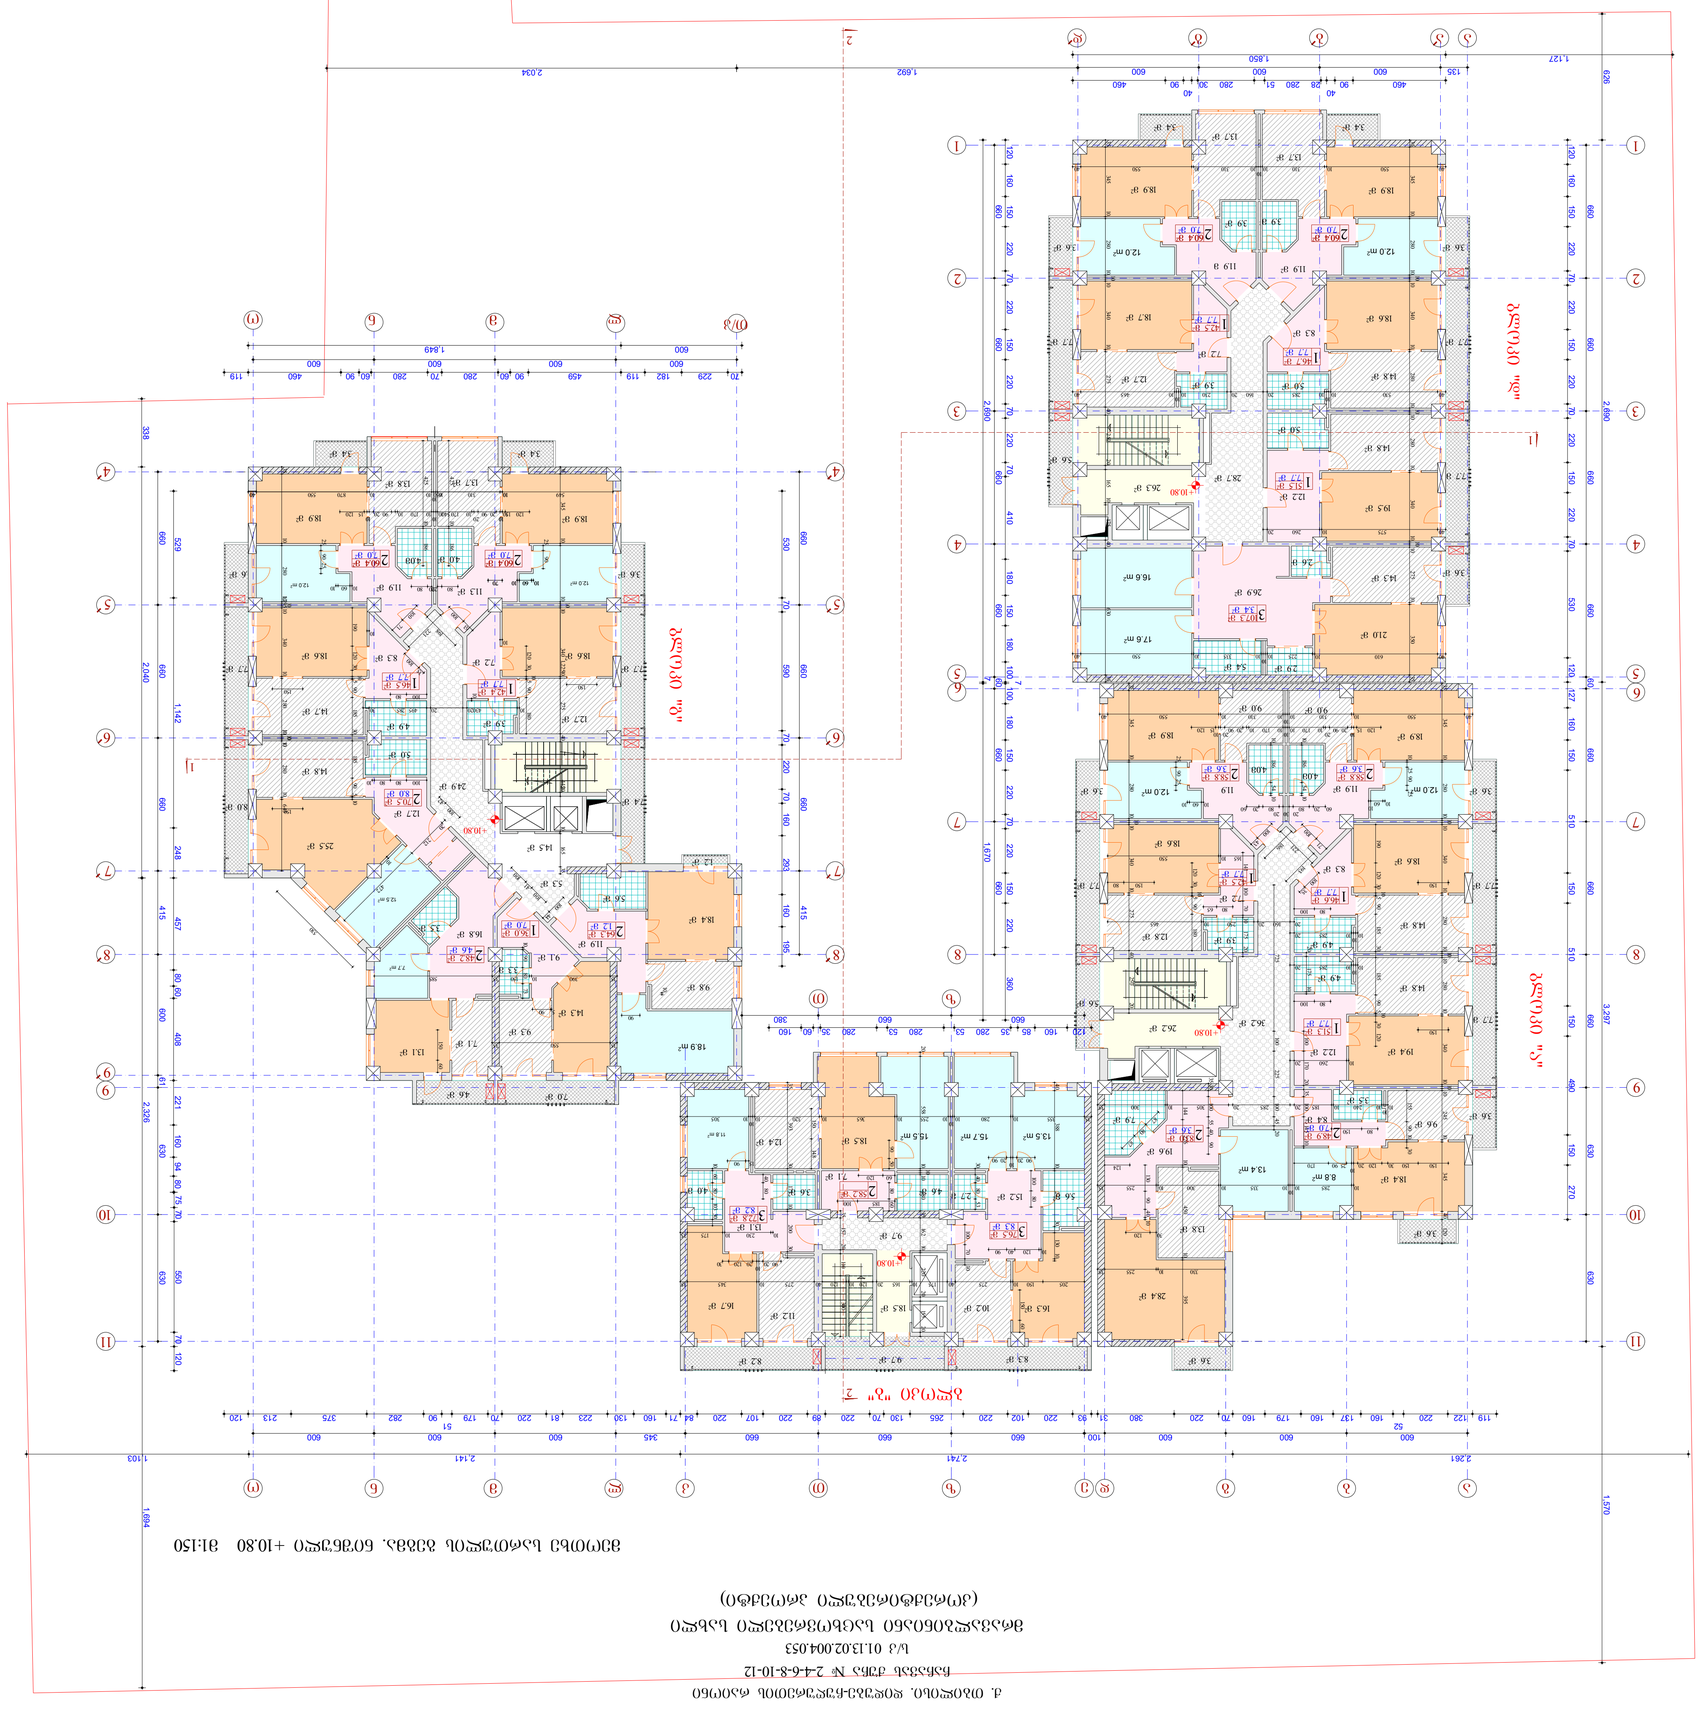



























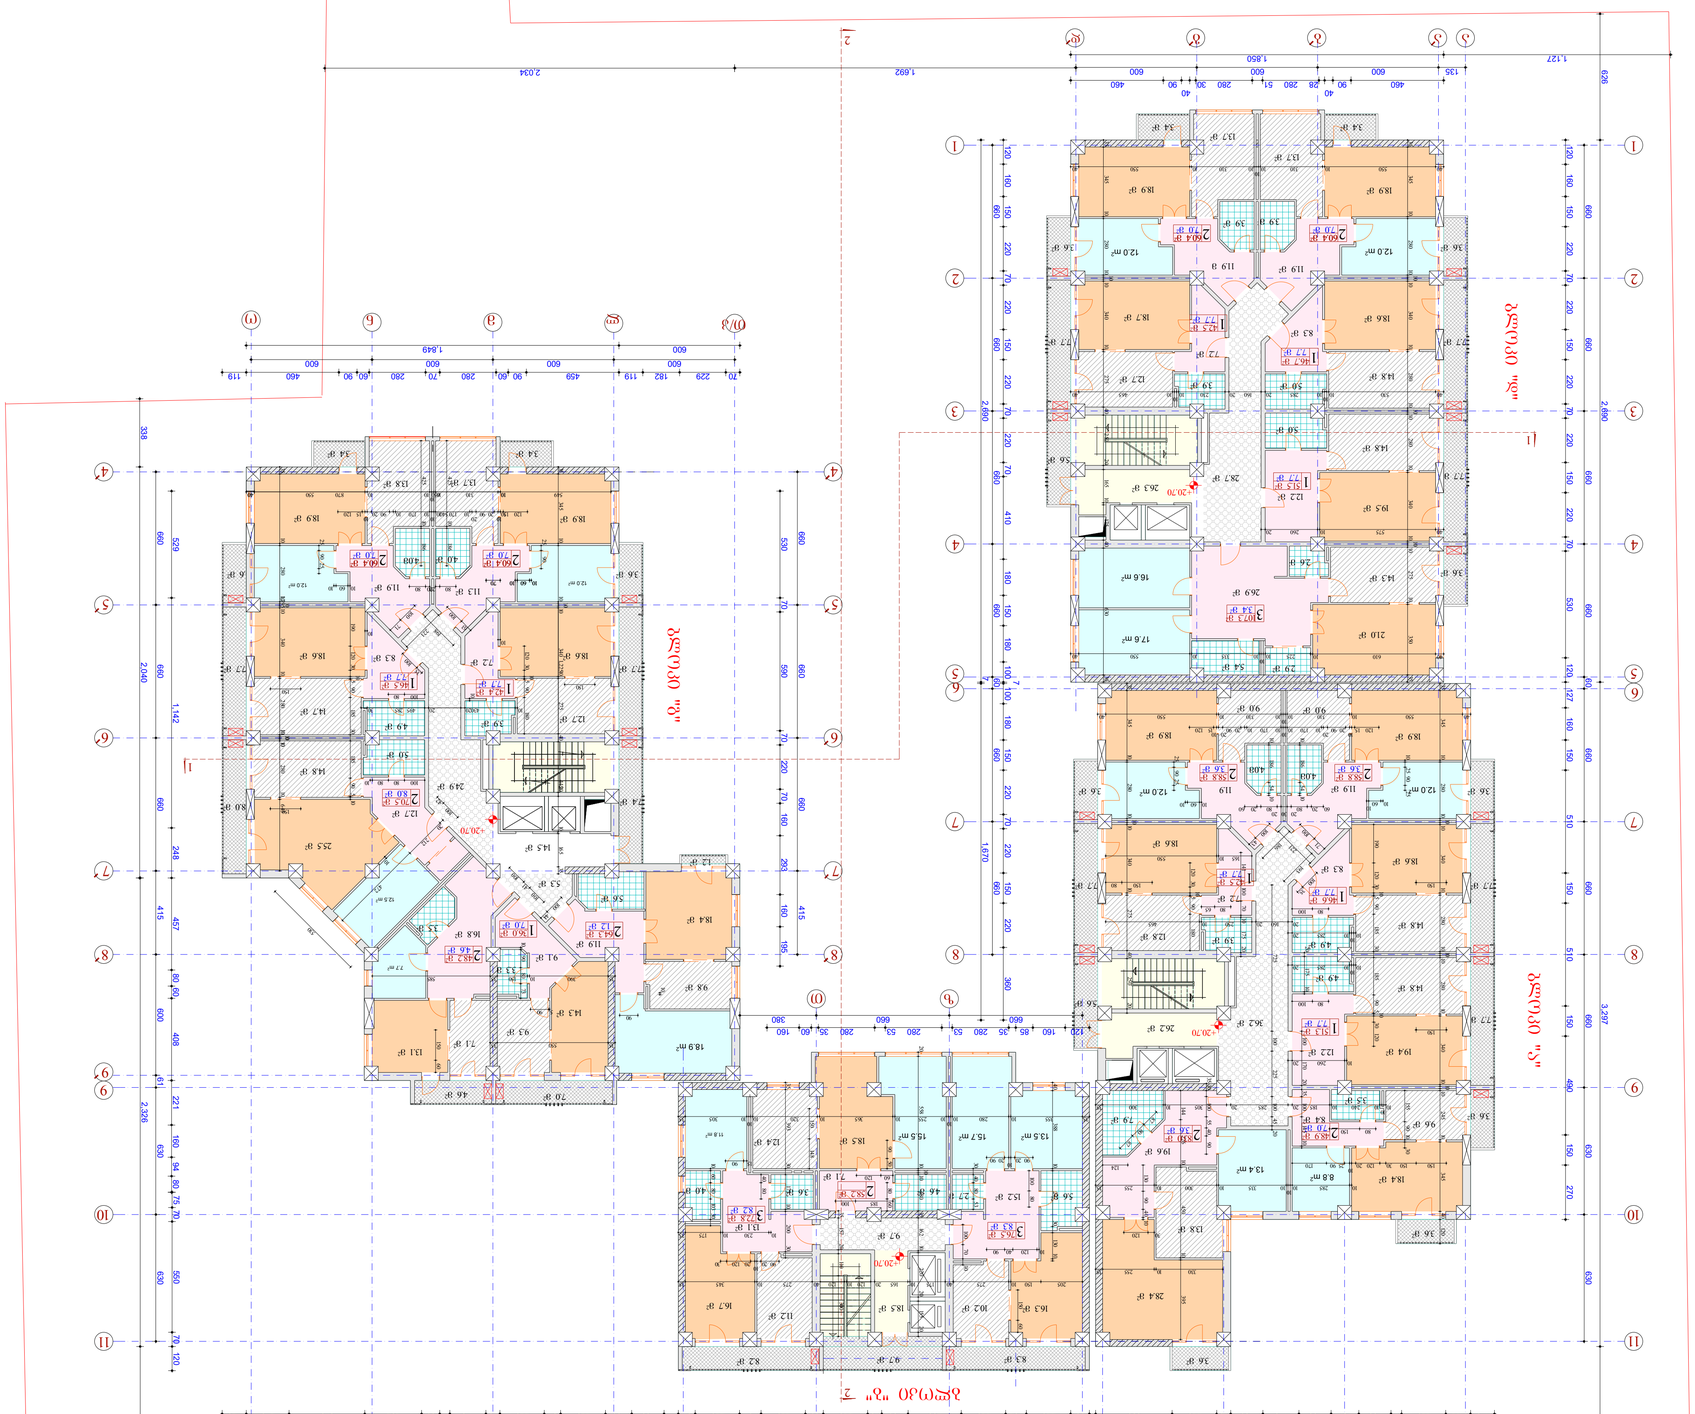




ქ. თბილისი. დიდუბე-ჩუღურეთის რაიონი
ჩაჩავას ქუჩა № 2-4-6-8-10-12
ს/კ 01.13.02.004.053

მრავალბინიანი საცხოვრებელი სახლი
(კორექტირებული პროექტი)

მერვე სართულის გეგმა. ნიშნული +24.00 მ1:150

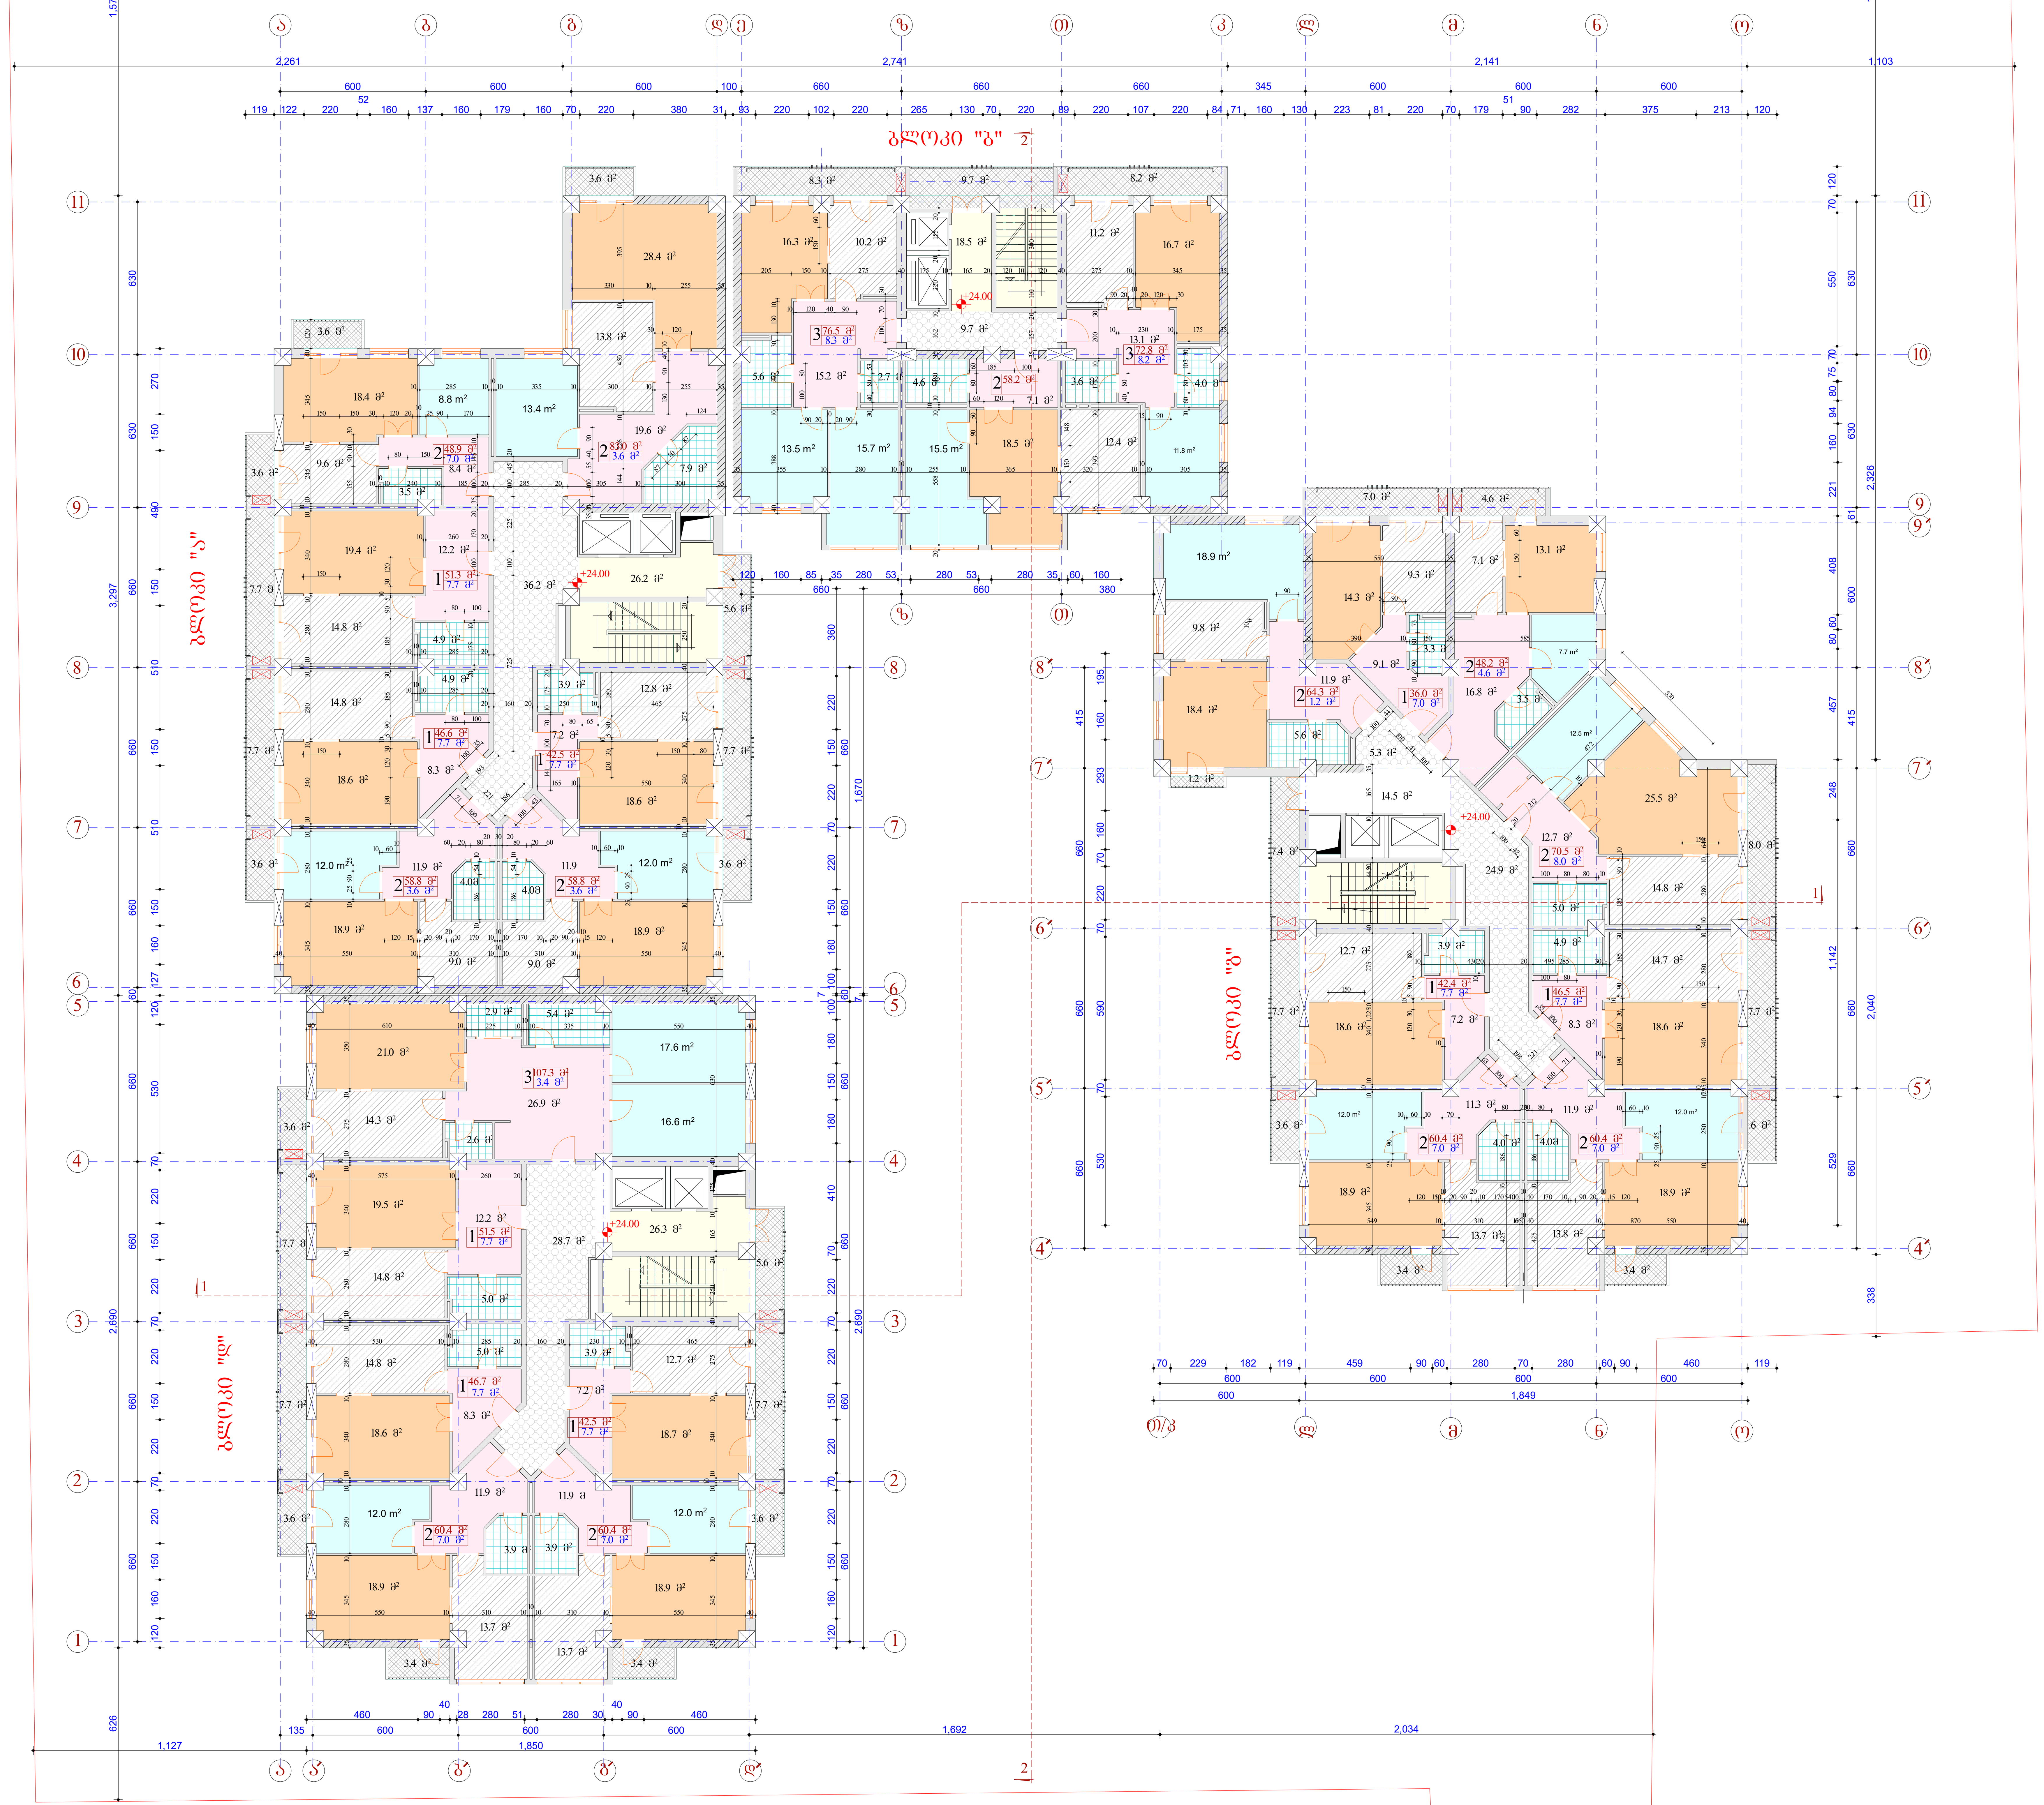

ფორმატი A-1	თბილისი 2016
	დაკვეთა №

პირობითი აღნიშვნები:

- საერთო ოთახი
- საძილე
- სამზარეულო
- ჰოლი, საკუჭნაო
- სანკვანძი
- აივანი
- სადარბაზო
- დამხმარე სათავსო (დერეფანი)
- 1 — ჭრილის ხაზი
- 43.8 m² — ბინის ფართი
- 49.0 m² — ბინის ფართი საზაფხულო აივანთან ერთად
- 17.5 m² — სათავსის ფართი
- ტექნიკური დანადგარების ადგილი

სართულის ტექნიკურ-ეკონომიური მაჩვენებლები

ბინების ფართი (სულ 24 ბინა)	1394.9 მ²
საზაფხულო ფართი	57.6 მ²
სადარბაზო და ლიფტები	85.5 მ²
დამხმარე ფართი	89.1 მ²
სართულის კ-2-ის საანგარიშო ფართი:	1772.4 მ²

შენიშვნები:
1. ბლოკი "ა"; ბლოკი "ბ" და ბლოკი "გ" წარმოადგენს 2007 წლის სექტემბერში დაწყებული და შეჩერებულ ობიექტს.
2. ბლოკი "დ" -კი წარმოადგენს ახალ საპროექტო მიშენებას.

პროექტის სახელწოდება:

მრავალბინიანი საცხოვრებელი სახლი
(კორექტირებული პროექტი)

მისამართი:

ქ. ბილისი. დიდუბე-ჩუღურეთის რაიონი
ჩაჩავას ქუჩა № 2-4-6-8-10-12

სამშენებლო მოდული კომპანია

მერვე სართულის გეგმა
+24.00 ნიშნულზე

თანამდებობა	გვარი	ხელმოწერა	თარიღი
დირექტორი	ი. ნარმანია		
პრ. მთავარი არქიტექტორი	ზ. მათიაშვილი		
პროექტის ავტორები	ზ. მათიაშვილი		
	ლ. მათიაშვილი		
დაამუშავა	ზ. მათიაშვილი		
მასშტაბი	1:150	თარიღი	
სტადია	პ.	ფურცელი	ფურცლები
არქიტექტურული პროექტი			

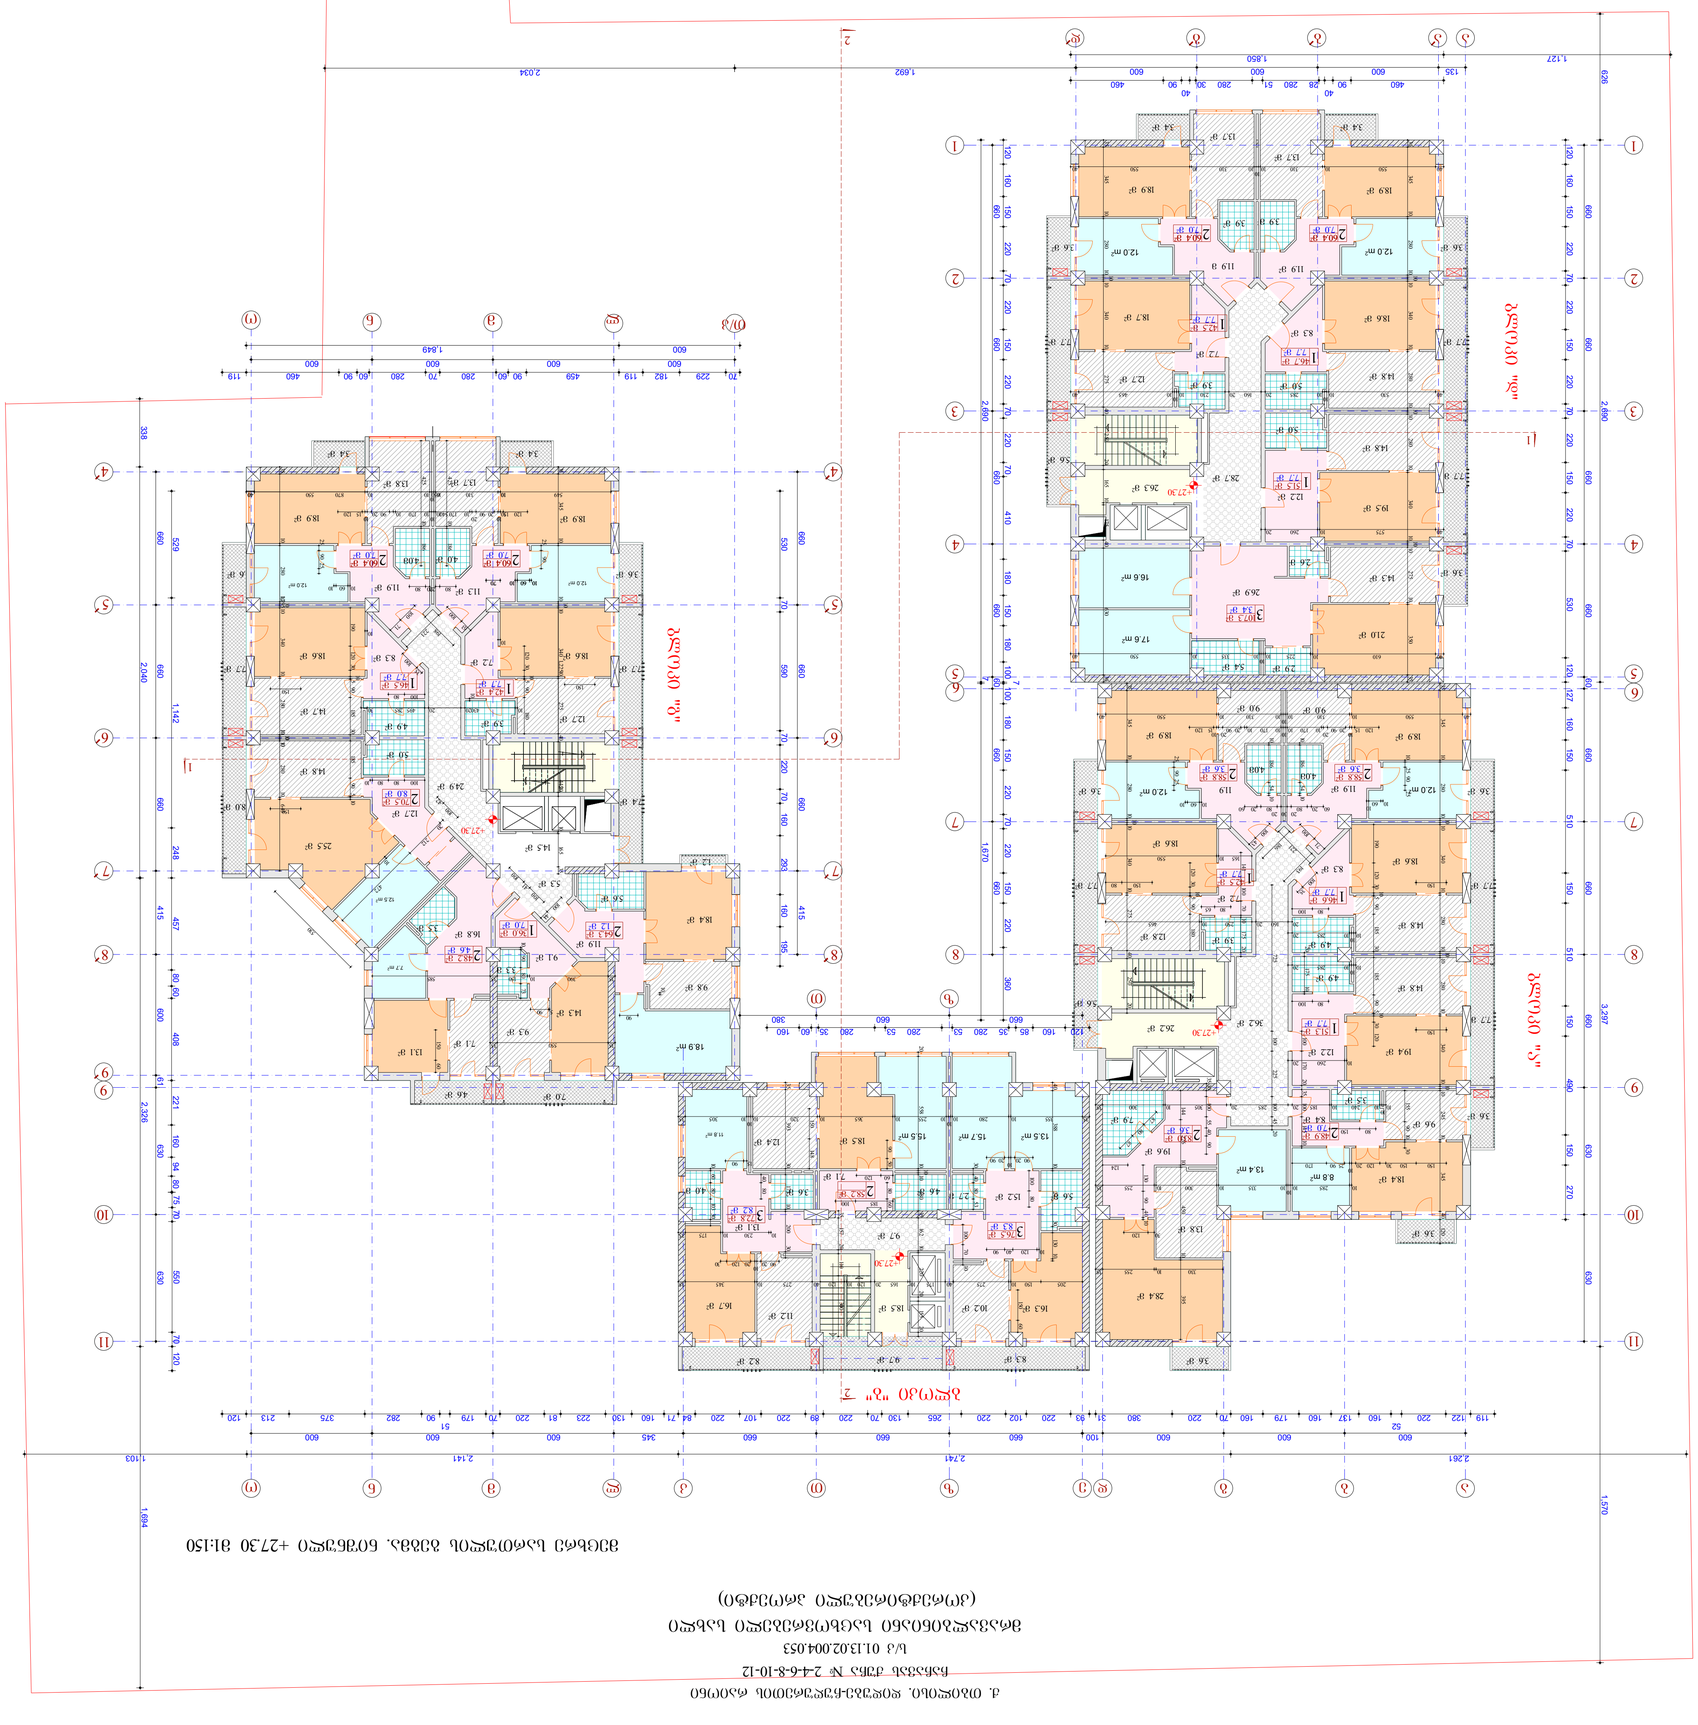








































ქ. თბილისი. დიდუბე-ჩუღურეთის რაიონი
ჩაჩავას ქუჩა № 2-4-6-8-10-12
ს/კ 01.13.02.004.053

მრავალბინიანი საცხოვრებელი სახლი
(კორექტირებული პროექტი)

მეთერთმეტე სართულის გეგმა. ნიშნული +33.90 მ1:150

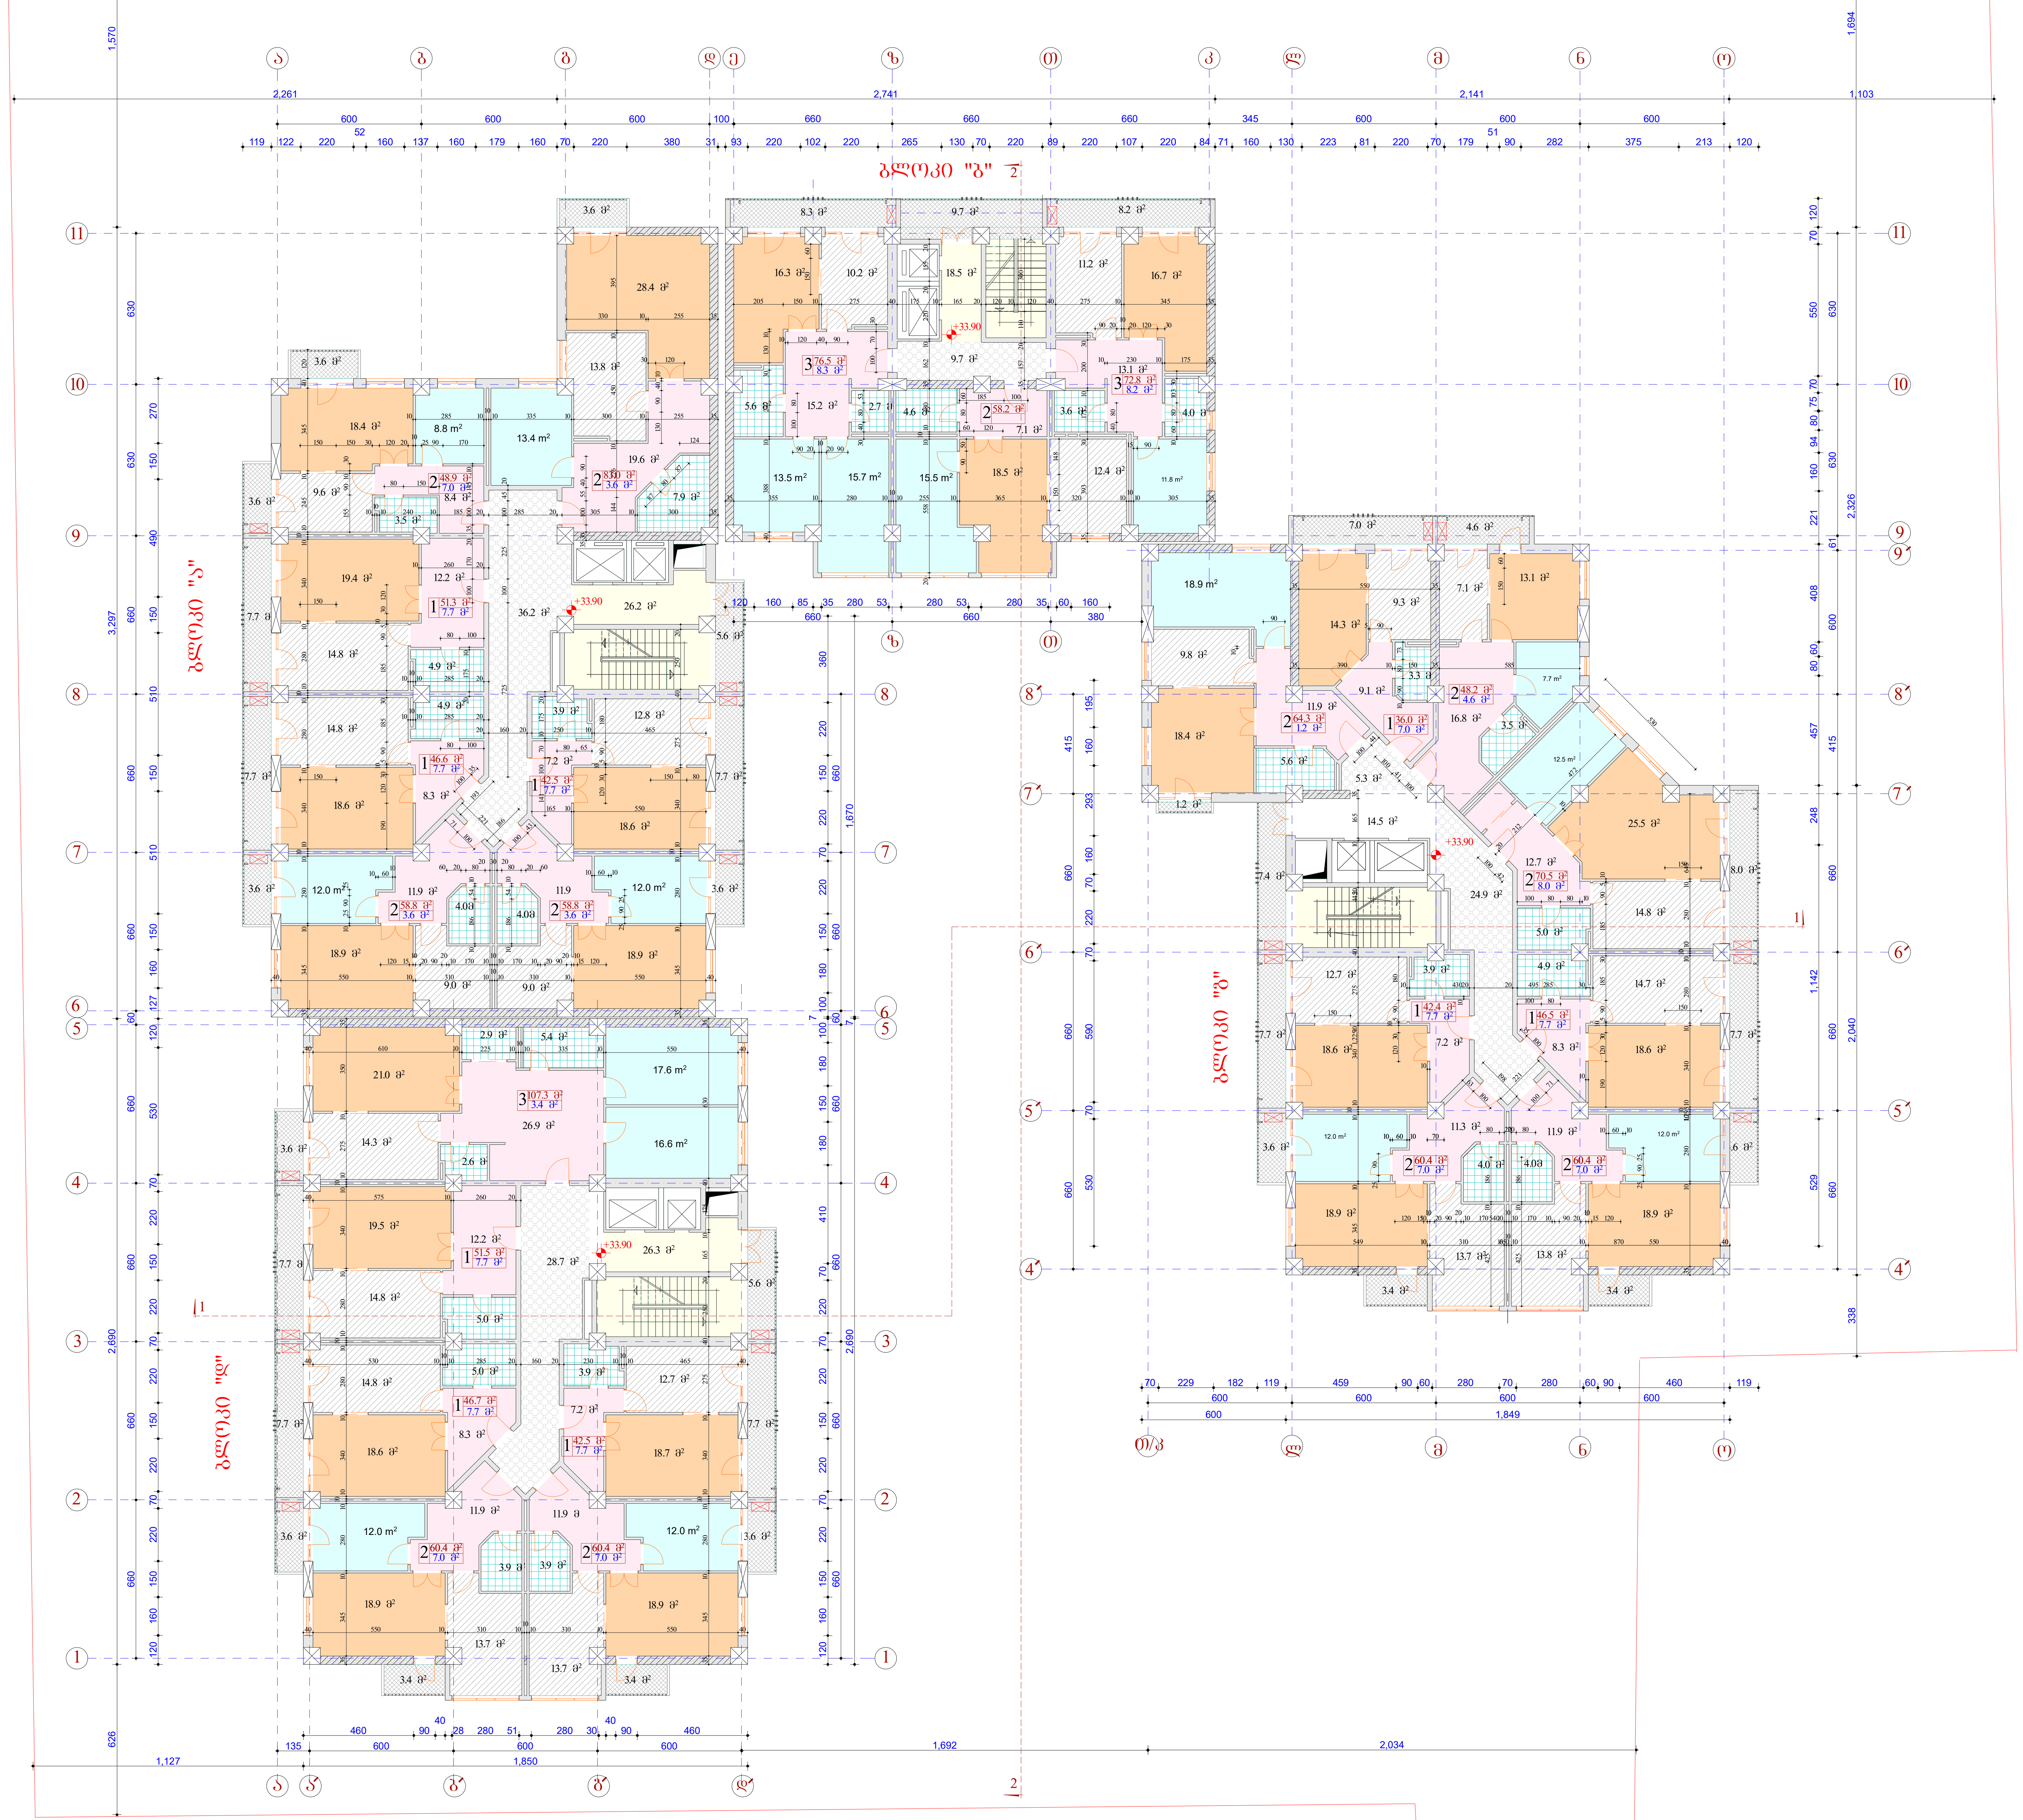

ფორმატი A-1	თბილისი 2016
	დაკვეთა №

პირობითი აღნიშვნები:

- საერთო ოთახი
- საძილე
- სამზარეულო
- ჰოლი, საკუჭნაო
- სანკვანძი
- აივანი
- სადარბაზო
- დამხმარე სათავსო (დერეფანი)
- 1 — ჭრილის ხაზი
- 43.8 m^2 — ბინის ფართი
- 49.0 m^2 — ბინის ფართი საზაფხულო აივანთან ერთად
- 17.5 m^2 — სათავსის ფართი
- ტექნიკური დანადგარების ადგილი

სართულის ტექნიკურ-ეკონომიური მაჩვენებლები

ბინების ფართი (სულ 24 ბინა)	1394.9 $მ^2$
საზაფხულო ფართი	57.6 $მ^2$
სადარბაზო და ლიფტები	85.5 $მ^2$
დამხმარე ფართი	89.1 $მ^2$
სართულის კ-2-ის საანგარიშო ფართი:	1772.4 $მ^2$

შენიშვნები:

1. ბლოკი "ა"; ბლოკი "ბ" და ბლოკი "გ" წარმოადგენს 2007 წლის სექტემბერში დაწყებული და შეჩერებულ ობიექტს.
2. ბლოკი "დ" -კი წარმოადგენს ახალ საპროექტო მიშენებას.

პროექტის სახელწოდება:

მრავალბინიანი საცხოვრებელი სახლი
(კორექტირებული პროექტი)

მისამართი:

ქ. ბილისი. დიდუბე-ჩუღურეთის რაიონი
ჩაჩავას ქუჩა № 2-4-6-8-10-12

სამშენებლო მოდული კომპანია

მეთერთმეტე სართულის გეგმა +33.90 ნიშნულზე

თანამდებობა	გვარი	ხელმოწერა	თარიღი
დირექტორი	ი. ნარმანია		
პრ. მთავარი არქიტექტორი	ზ. მათიაშვილი		
პროექტის ავტორები	ზ. მათიაშვილი		
	ლ. მათიაშვილი		
დაამუშავა	ზ. მათიაშვილი		
მასშტაბი	1:150	თარიღი	
სტადია	პ.	ფურცელი	ფურცლები
არქიტექტურული პროექტი			

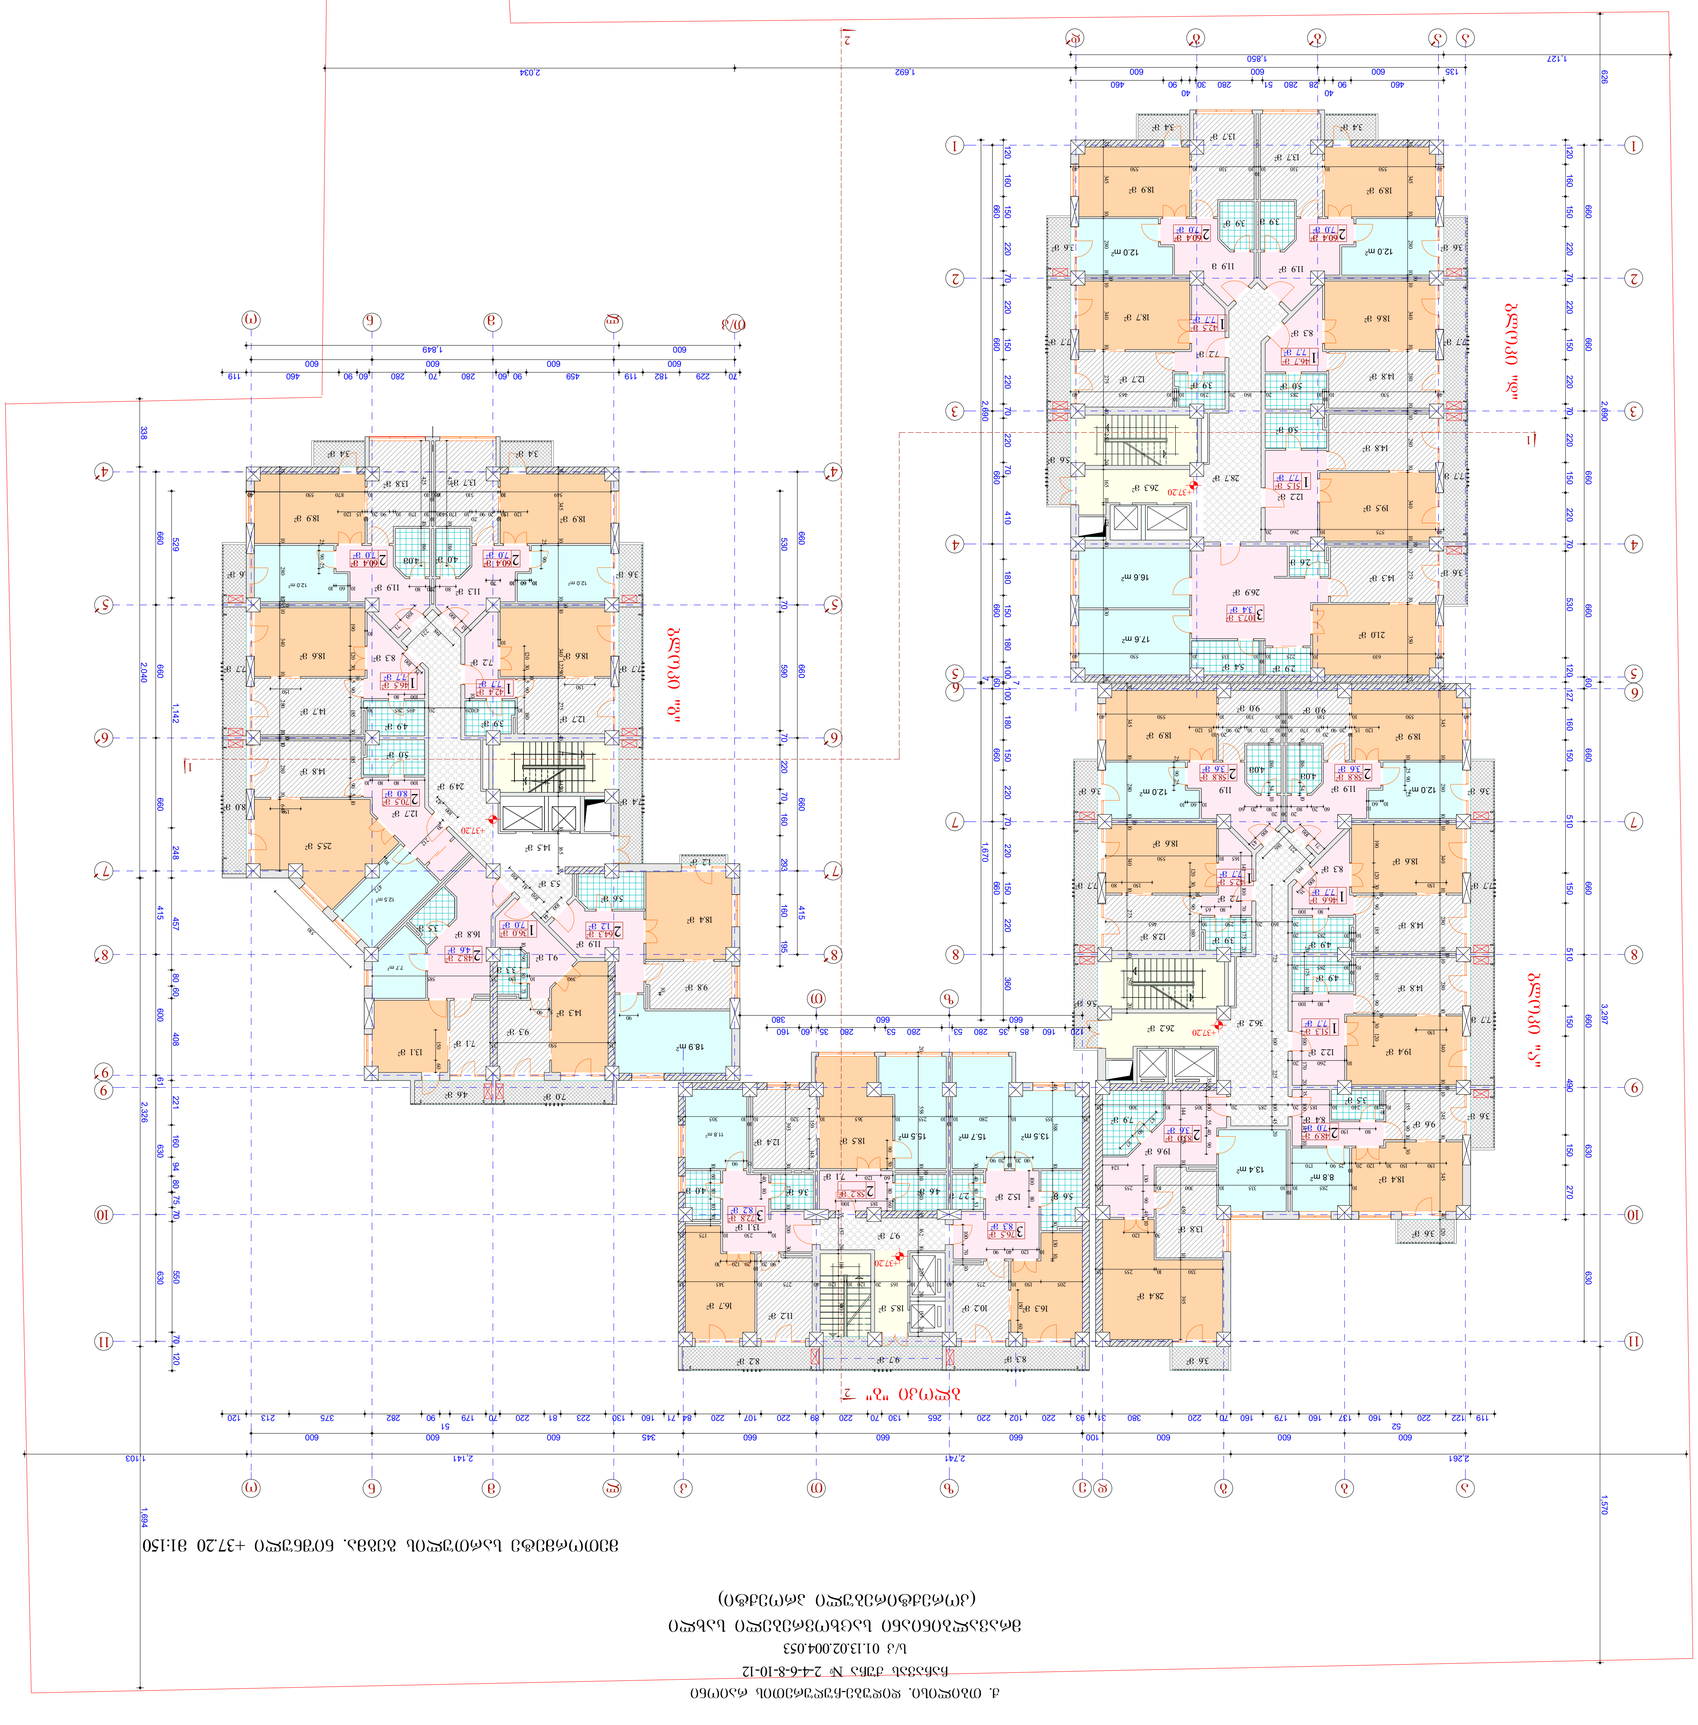
+37.20
+37.20
+37.20

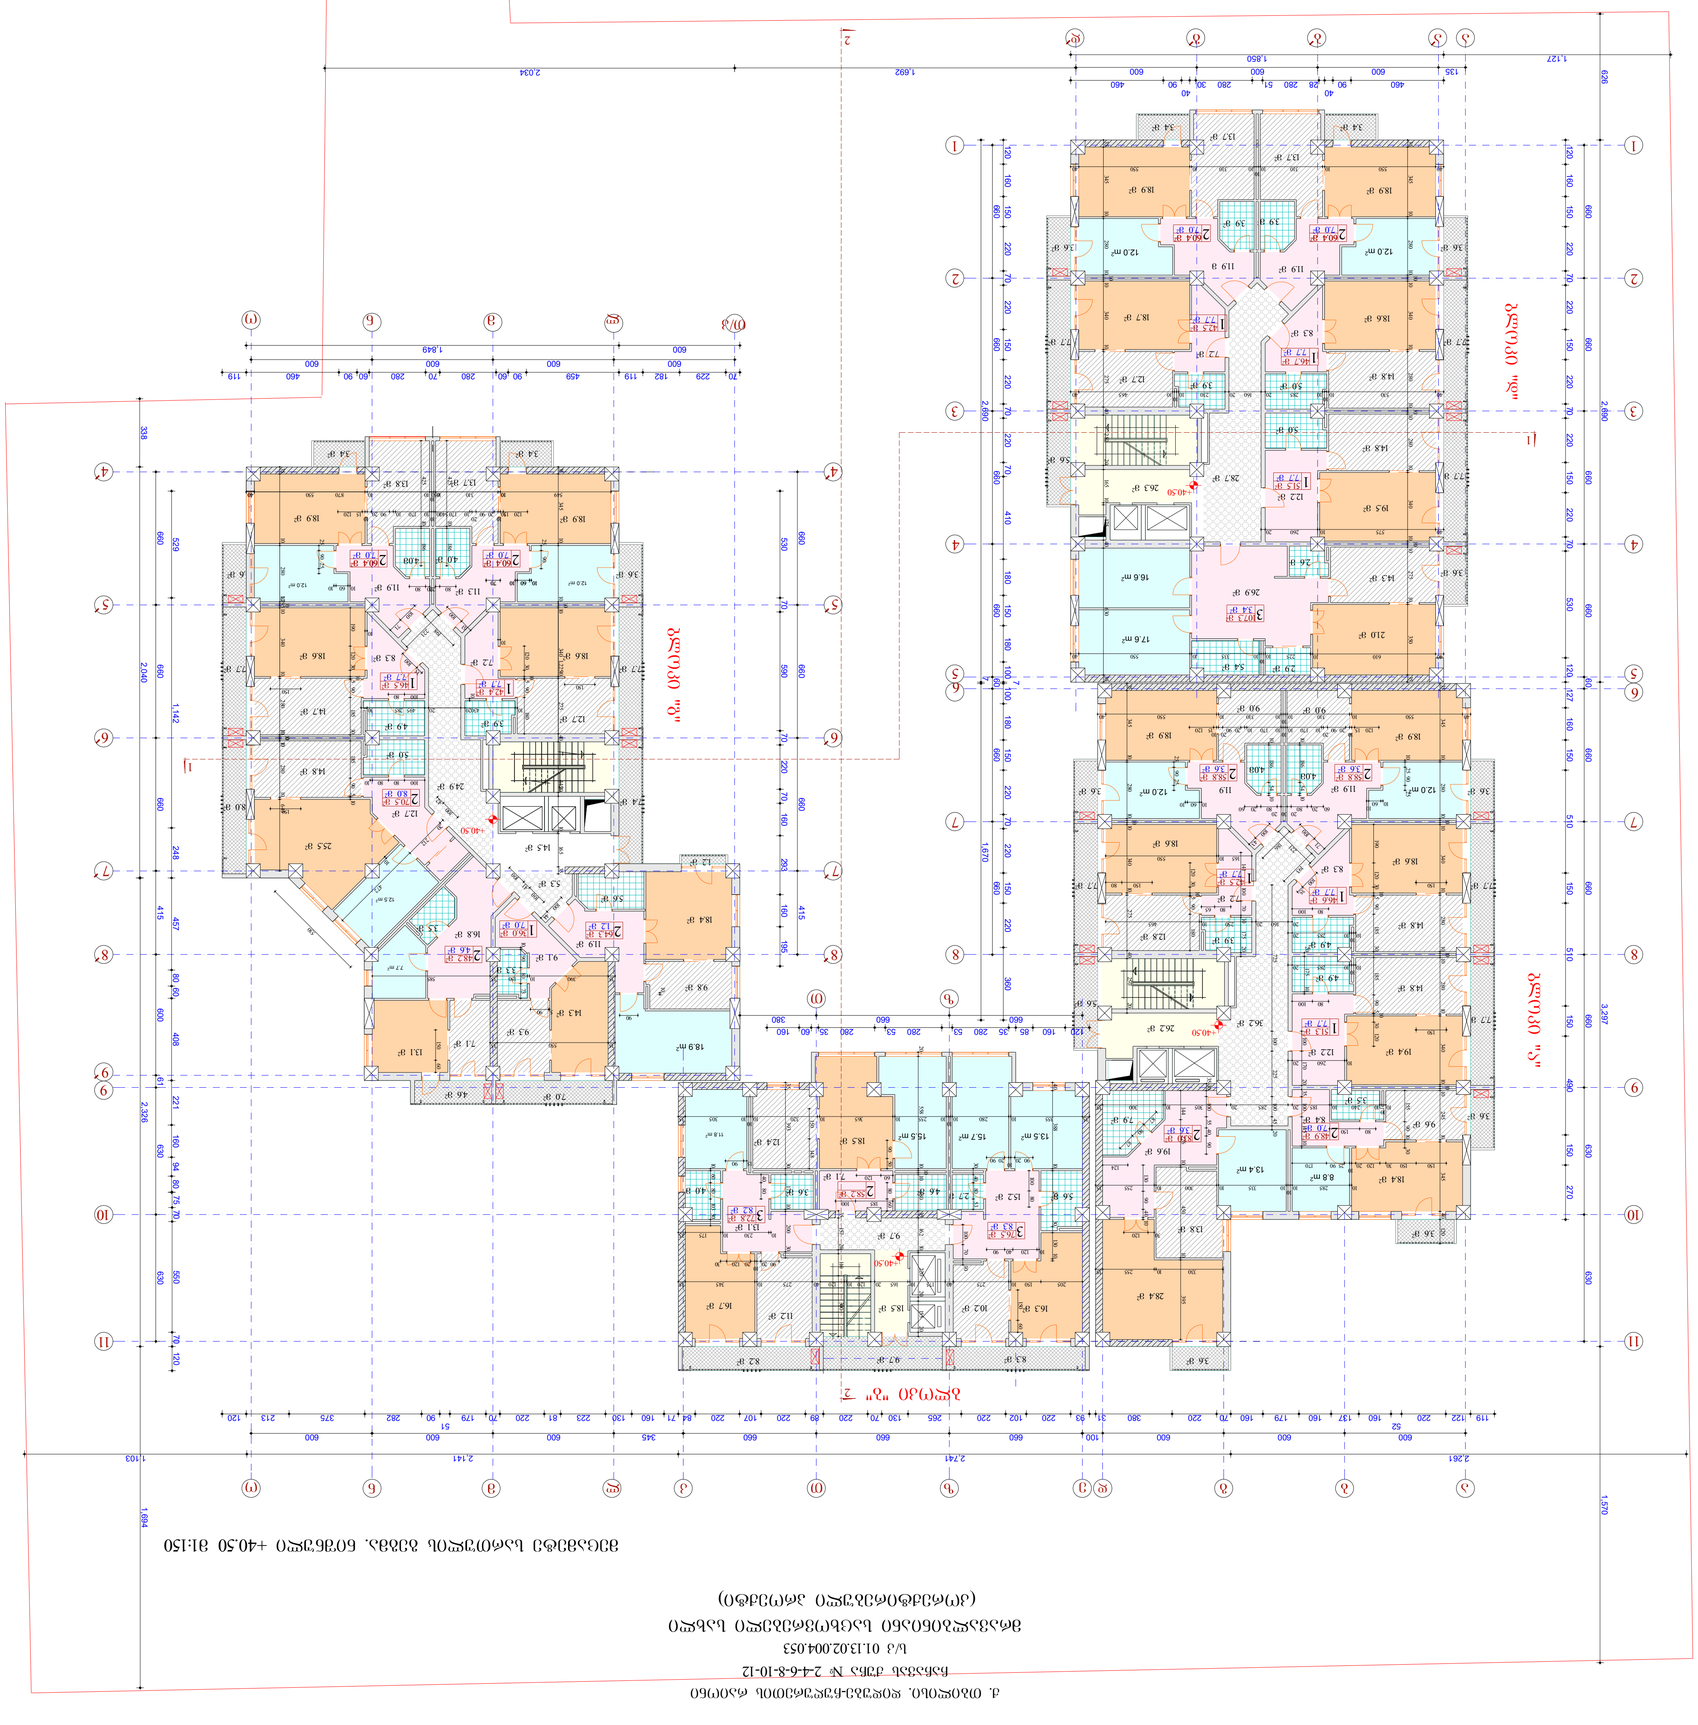

ქ. თბილისი. დიდუბე-ჩუღურეთის რაიონი
ჩაჩავას ქუჩა № 2-4-6-8-10-12
ს/კ 01.13.02.004.053

მრავალბინიანი საცხოვრებელი სახლი
(კორექტირებული პროექტი)

მეთოთხმეტე სართულის გეგმა. ნიშნული +43.80 მ1:150

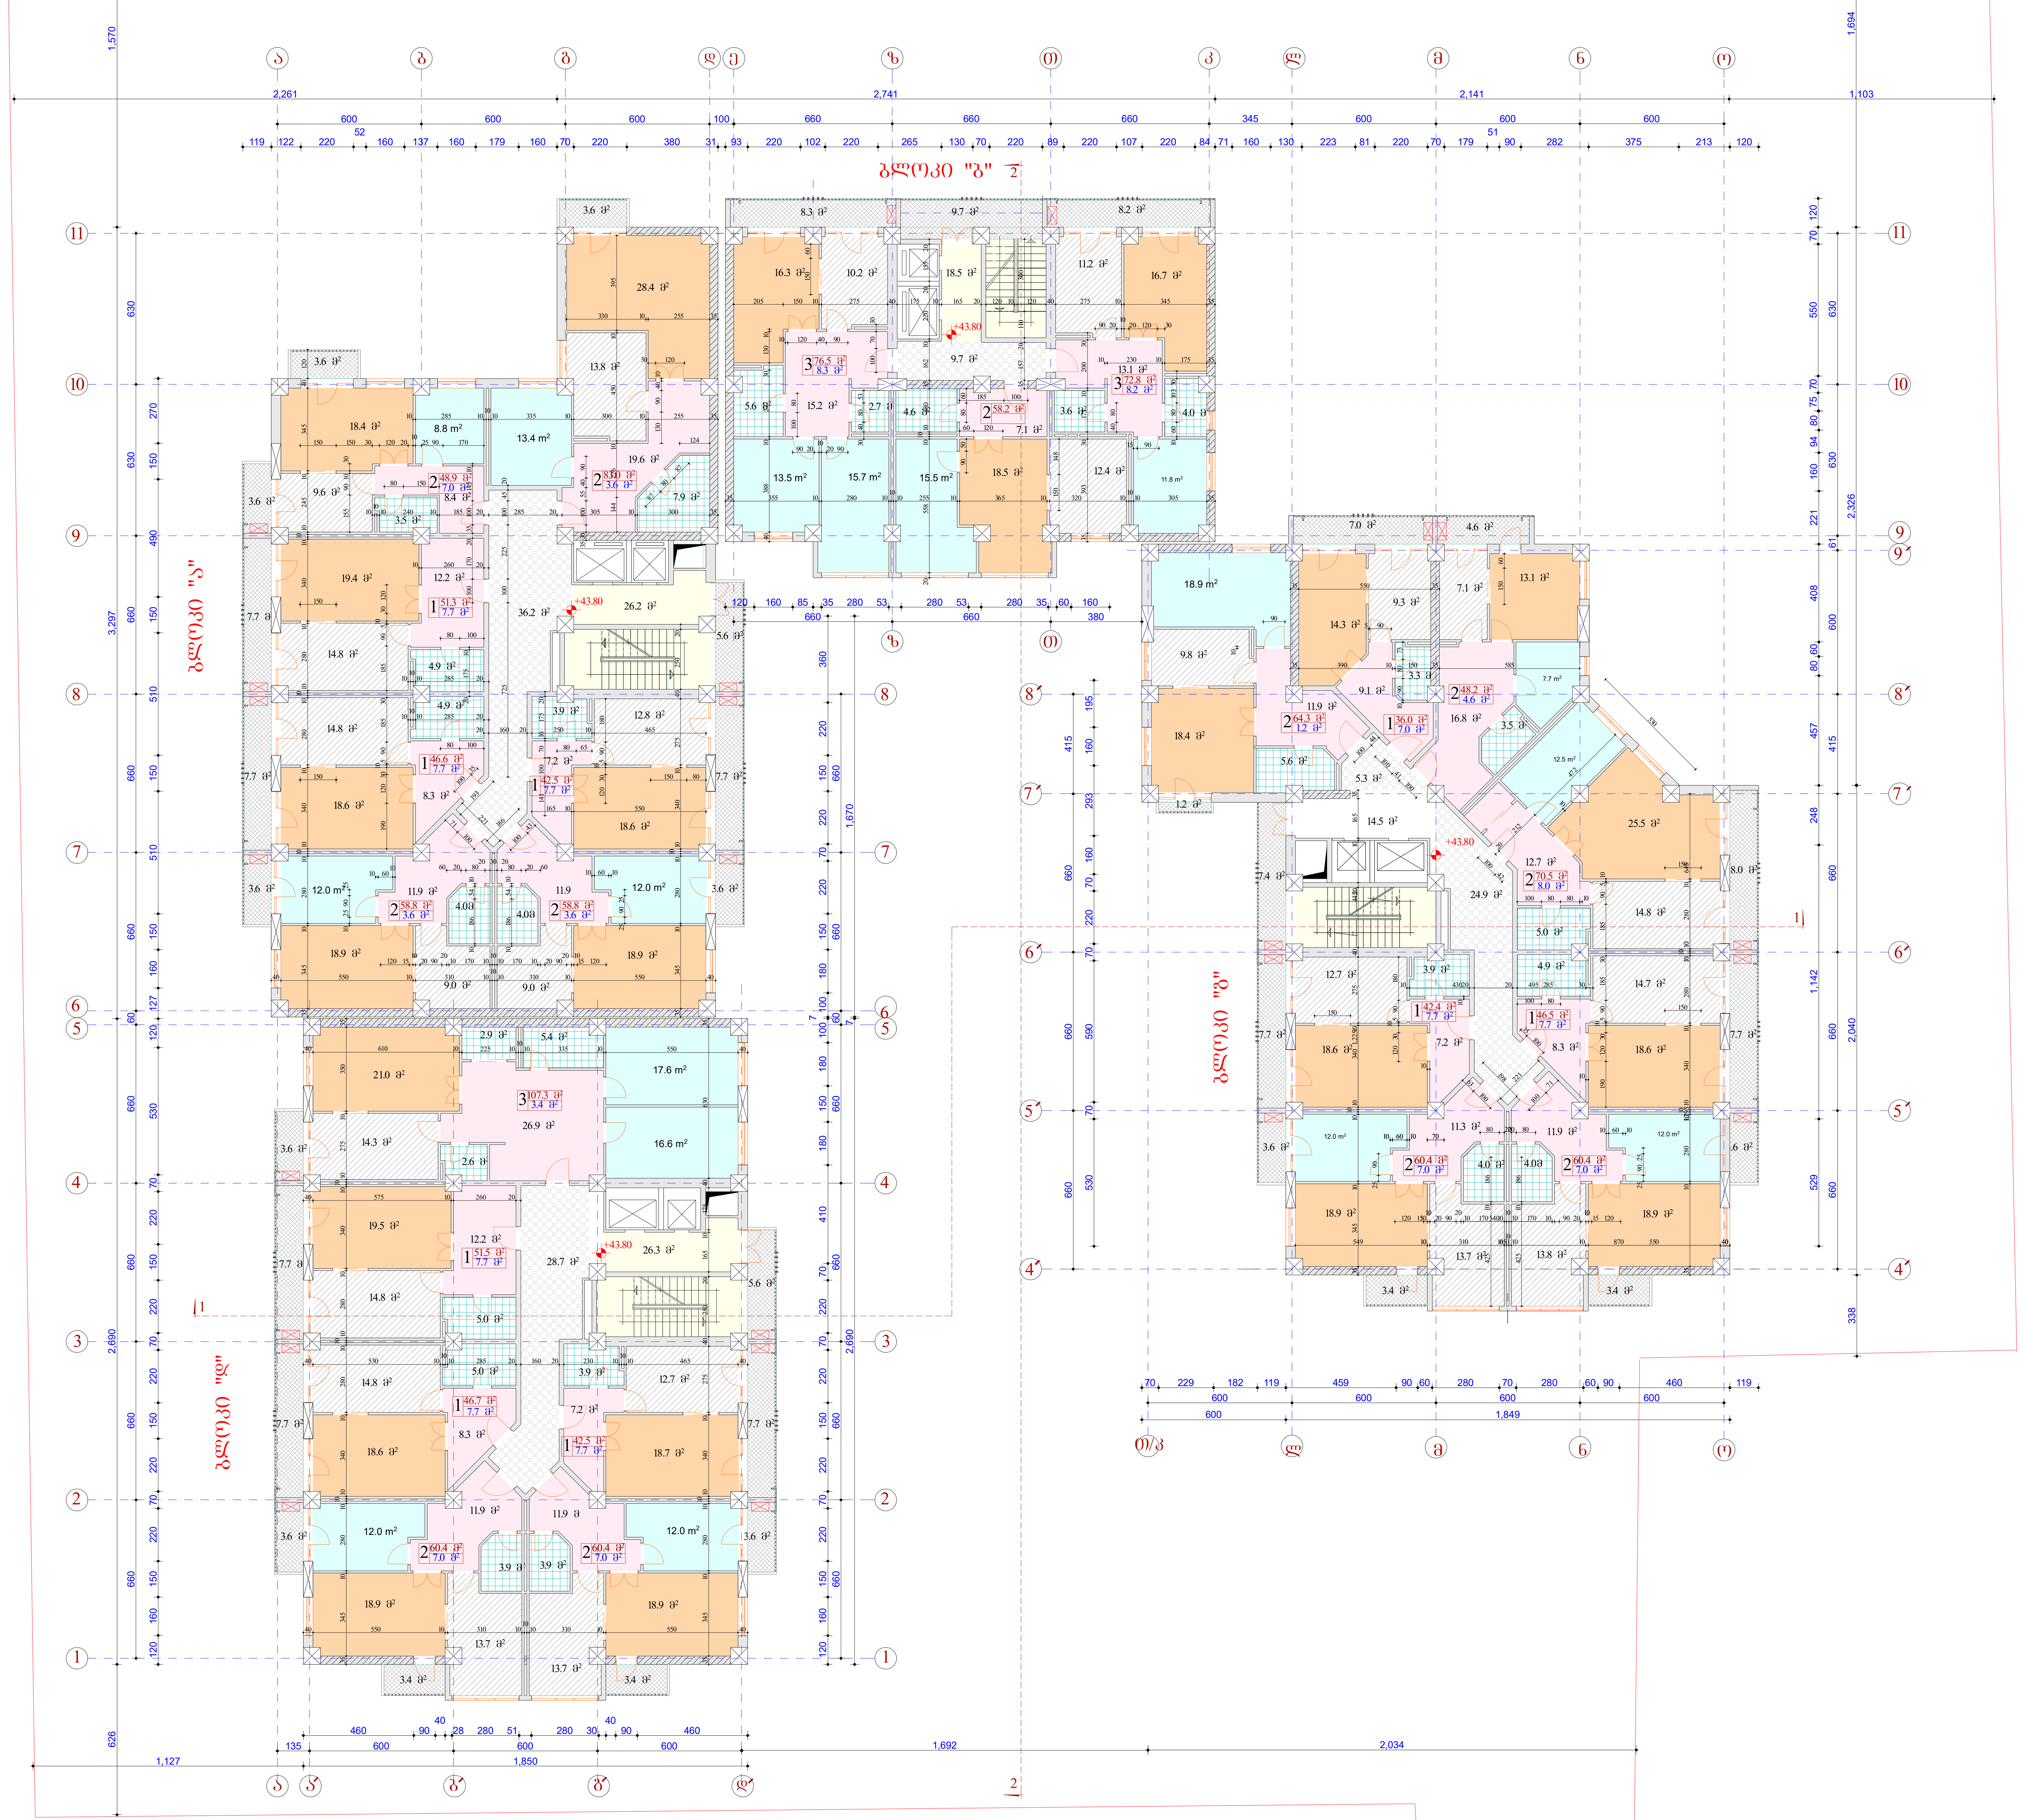

ფორმატი A-1	თბილისი 2016
	დაკვეთა №

პირობითი აღნიშვნები:

- საერთო ოთახი
- საძილე
- სამზარეულო
- ჰოლი, საკუჭნაო
- სანკვანძი
- აივანი
- სადარბაზო
- დამხმარე სათავსო (დერეფანი)
- 1 — ჭრილის ხაზი
- 43.8 m² — ბინის ფართი
- 49.0 m² — ბინის ფართი საზაფხულო აივანთან ერთად
- 17.5 m² — სათავსის ფართი
- ტექნიკური დანადგარების ადგილი

სართულის ტექნიკურ-ეკონომიური მაჩვენებლები

ბინების ფართი (სულ 24 ბინა)	1394.9 მ²
საზაფხულო ფართი	57.6 მ²
სადარბაზო და ლიფტები	85.5 მ²
დამხმარე ფართი	89.1 მ²
სართულის კ-2-ის საანგარიშო ფართი:	1772.4 მ²

შენიშვნები:
1. ბლოკი "ა"; ბლოკი "ბ" და ბლოკი "გ" წარმოადგენს 2007 წლის სექტემბერში დაწყებული და შეჩერებულ ობიექტს.
2. ბლოკი "დ" -კი წარმოადგენს ახალ საპროექტო მიშენებას.

პროექტის სახელწოდება:

მრავალბინიანი საცხოვრებელი სახლი
(კორექტირებული პროექტი)

მისამართი:

ქ. ბილისი. დიდუბე-ჩუღურეთის რაიონი
ჩაჩავას ქუჩა № 2-4-6-8-10-12

სამშენებლო მოდული კომპანია

მეთოთხმეტე სართულის გეგმა +43.80 ნიშნულზე

თანამდებობა	გვარი	ხელმოწერა	თარიღი
დირექტორი	ი. ნარმანია		
პრ. მთავარი არქიტექტორი	ზ. მათიაშვილი		
პროექტის ავტორები	ზ. მათიაშვილი		
	ლ. მათიაშვილი		
დაამუშავა	ზ. მათიაშვილი		
მასშტაბი	1:150	თარიღი	
სტადია	პ.	ფურცელი	ფურცლები
არქიტექტურული პროექტი			

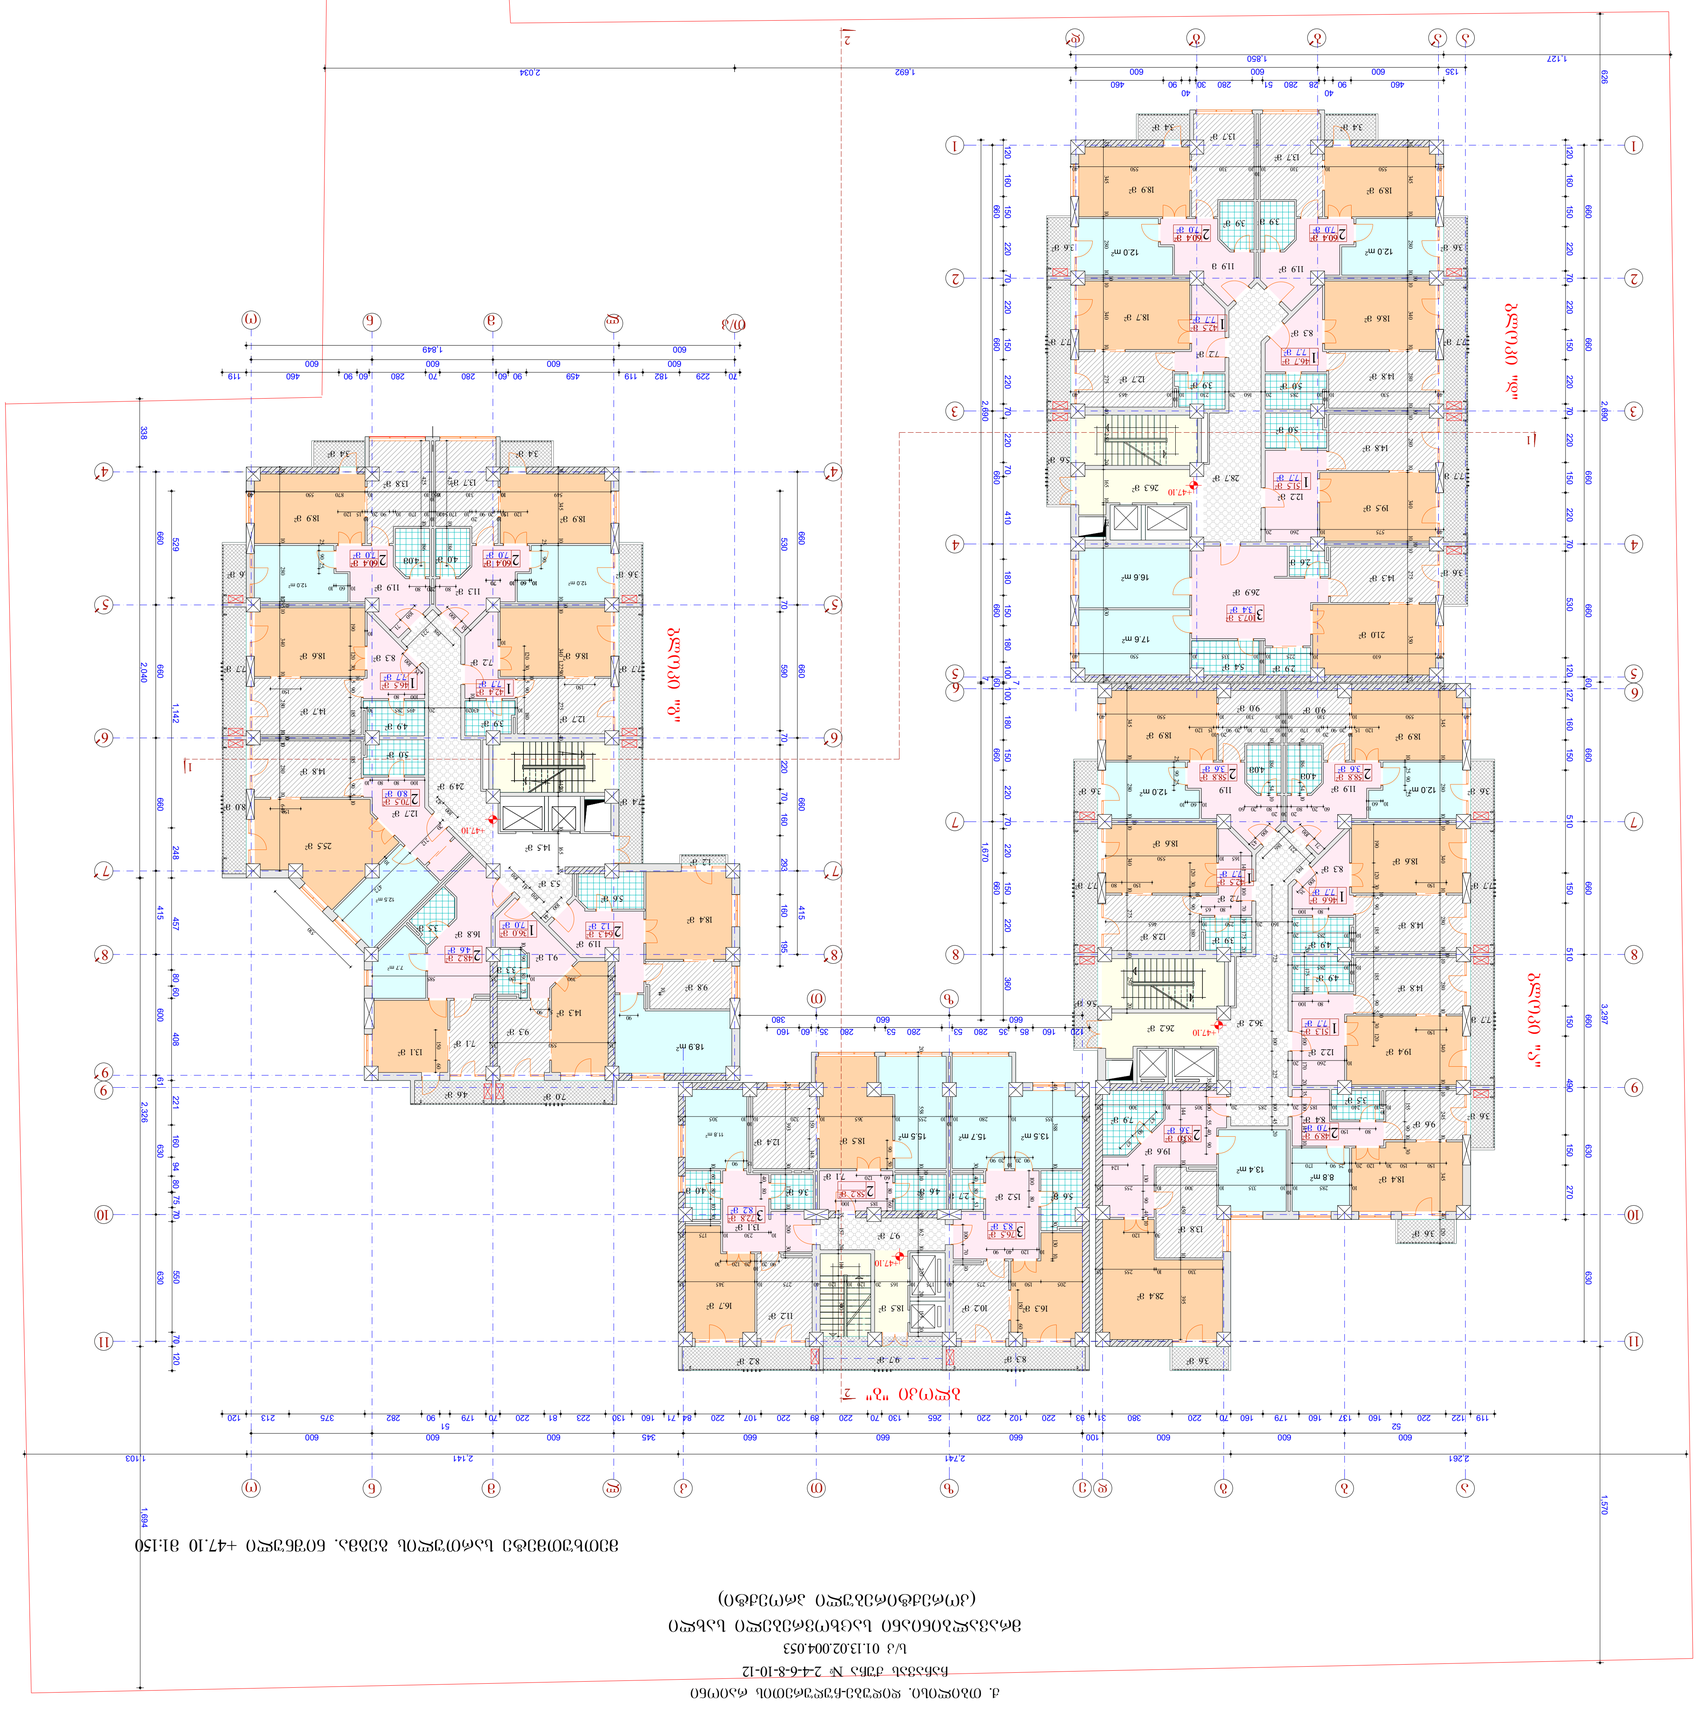



















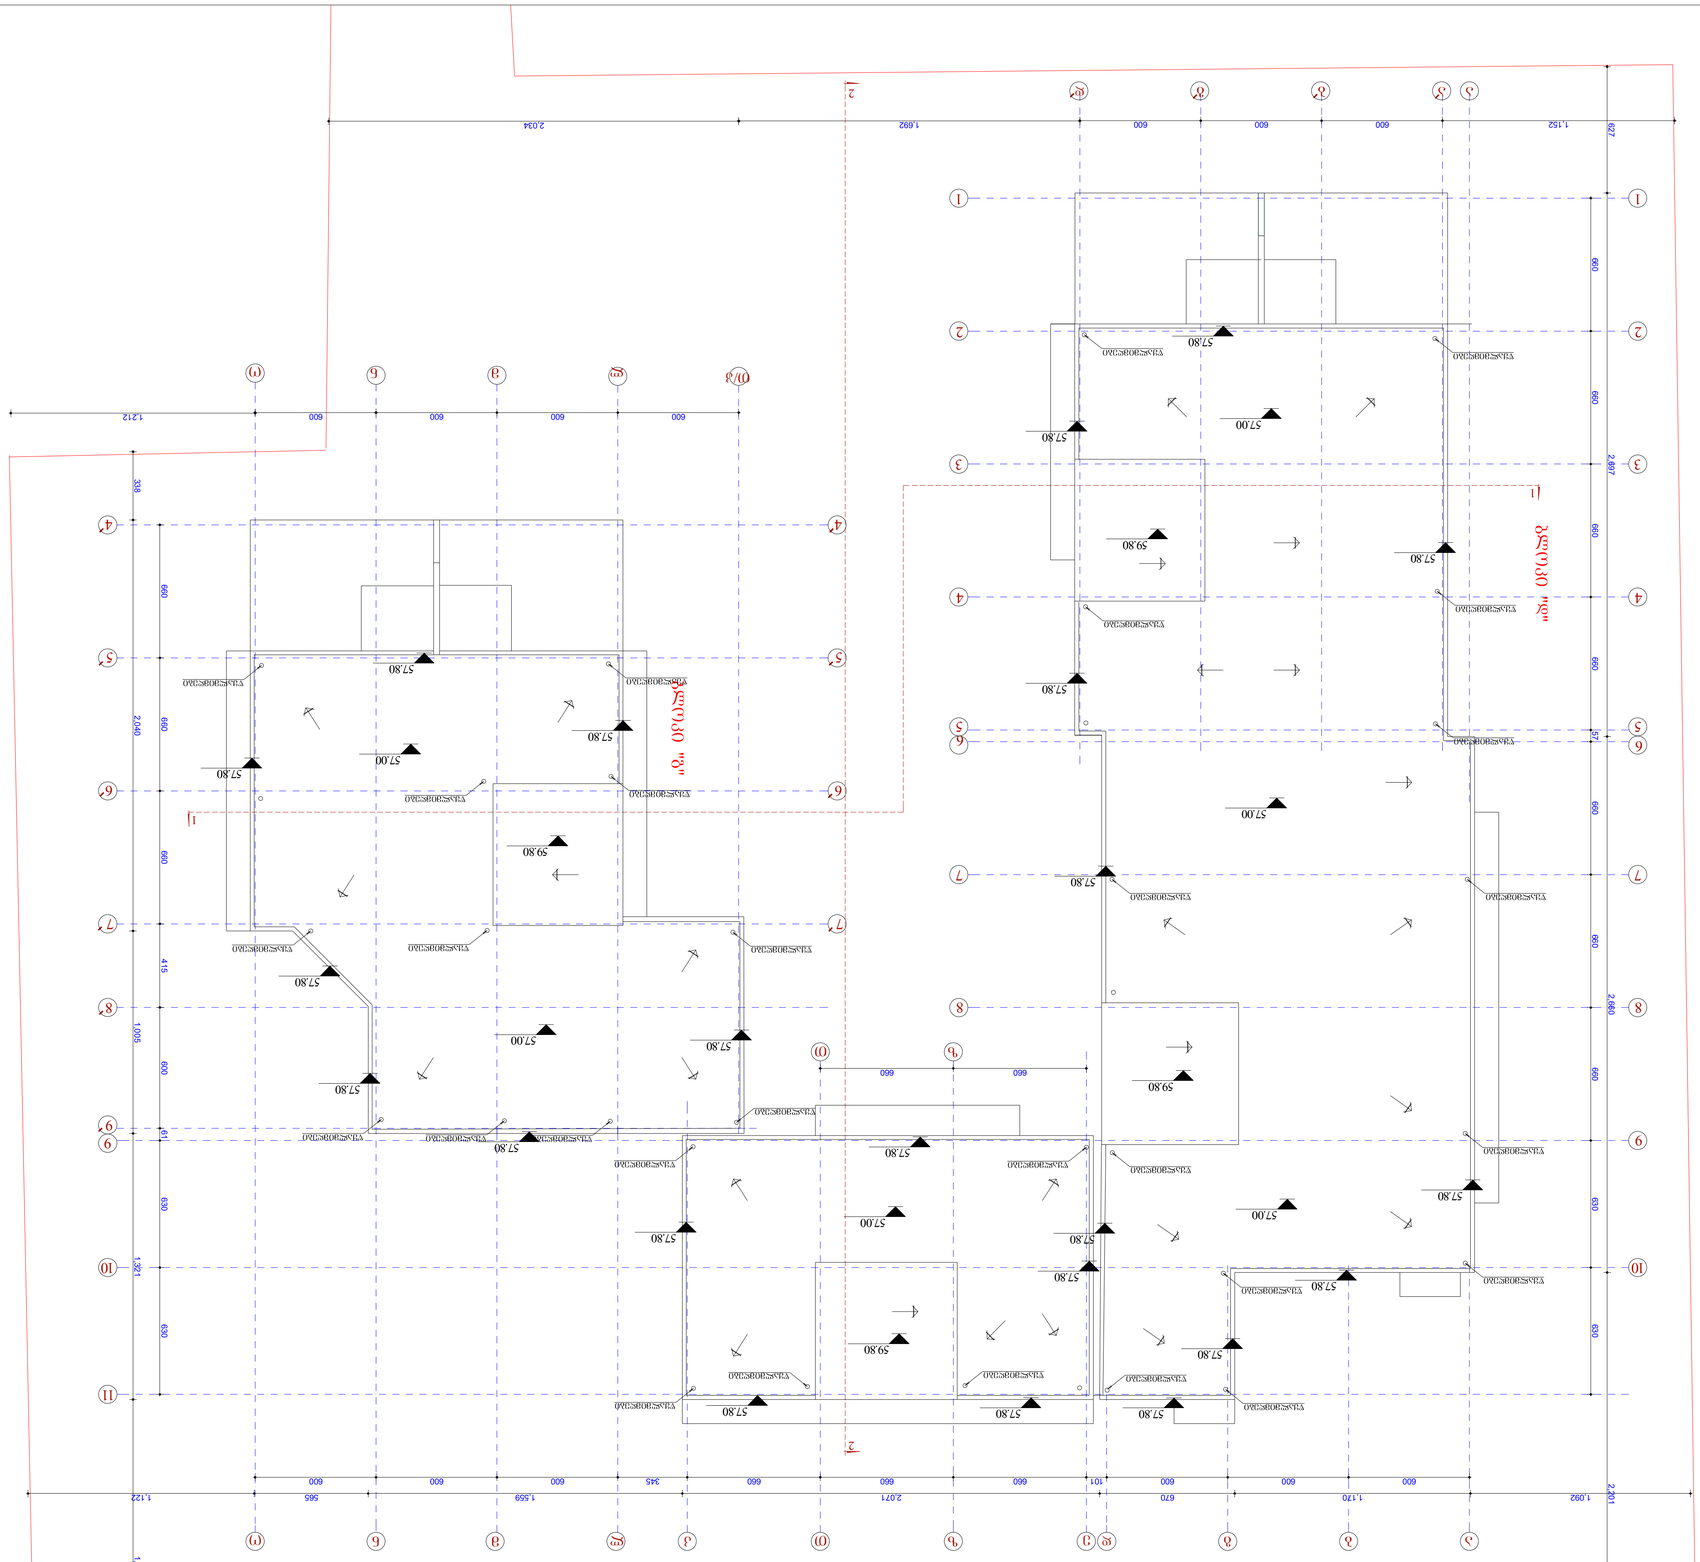

ბინათმესაკუთრეთა ასოციაციის „ბაღისუბანი 2“ მშენებელი

ბინათმესაკუთრეთა ასოციაციის ბაღისუბანი 2“ მშენებლობა

ქ. თბილისი, ფონდ ჰანსის ქუჩა №2-4-6-8-10-12

ს/კ 01.13.02.004.053

(არქიტექტორი პროექტის ავტორის ხელმოწერა)

ბინათმესაკუთრეთა ასოციაციის „ბაღისუბანი 2“ მშენებლობა

ქ. თბილისი, ფონდ ჰანსის ქუჩა №2-4-6-8-10-12

ნაკვეთის საკადასტრო კოდი 01.13.02.004.053

ნახაზის დასახელება	გენერალური გეგმა
ნახაზის №	A-1
მასშტაბი	1:150
თარიღი	2016

ბინათმესაკუთრეთა ასოციაციის „ბაღისუბანი 2“ მშენებლობა

ქ. თბილისი, ფონდ ჰანსის ქუჩა №2-4-6-8-10-12

ნაკვეთის საკადასტრო კოდი 01.13.02.004.053

ნაკვეთის ფართობი 2007 კვ.მ-ის მიხედვით ნაკვეთის ზედა ნაწილში ფერდობის არსებობის გამო, ნაკვეთის ფართობის დაზუსტება საჭიროა საზღვრების აზომვის შემდეგ.

1. ბინის „ა“, ბინის „ბ“ და ბინის „გ“ ვარანდების ფართობი ნაკვეთის ფართობის 10%-ზე ნაკლებია.

2. ბინის „ბ“ -ის ვარანდის ფართობი ბინის საერთო ფართობის 10%-ზე ნაკლებია.

ნაკვეთის ფართობი 2007

ნაკვეთის ფართობი	2007
