

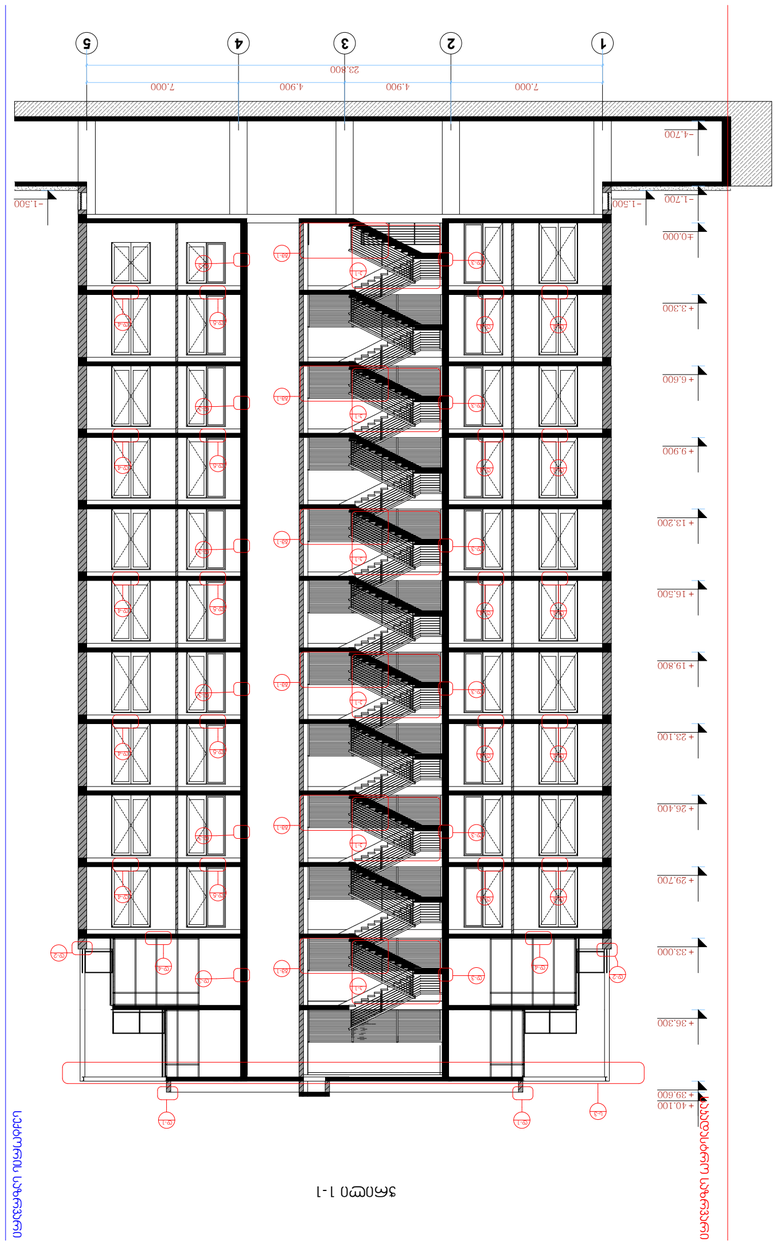



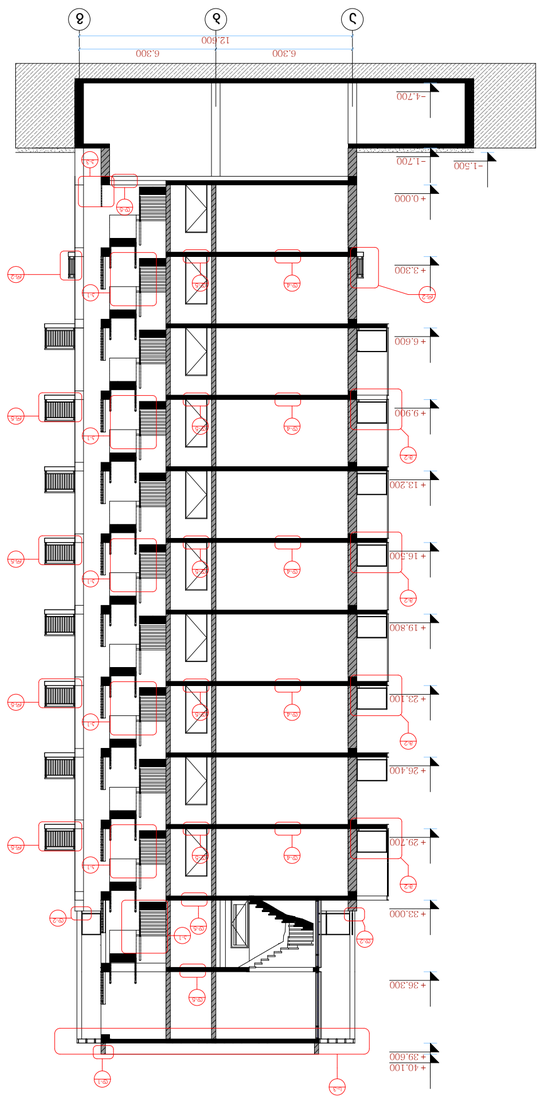




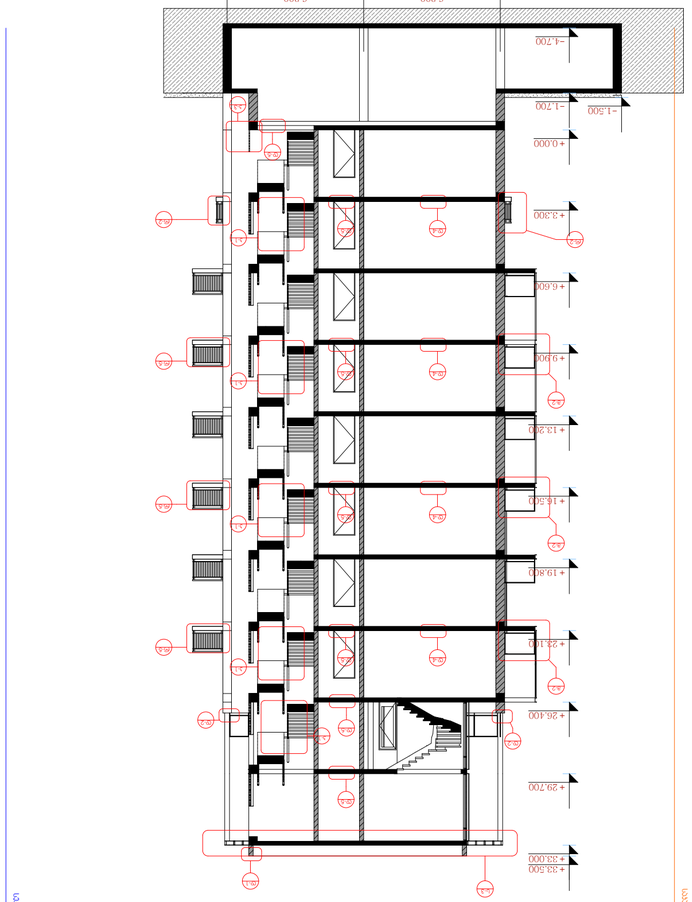


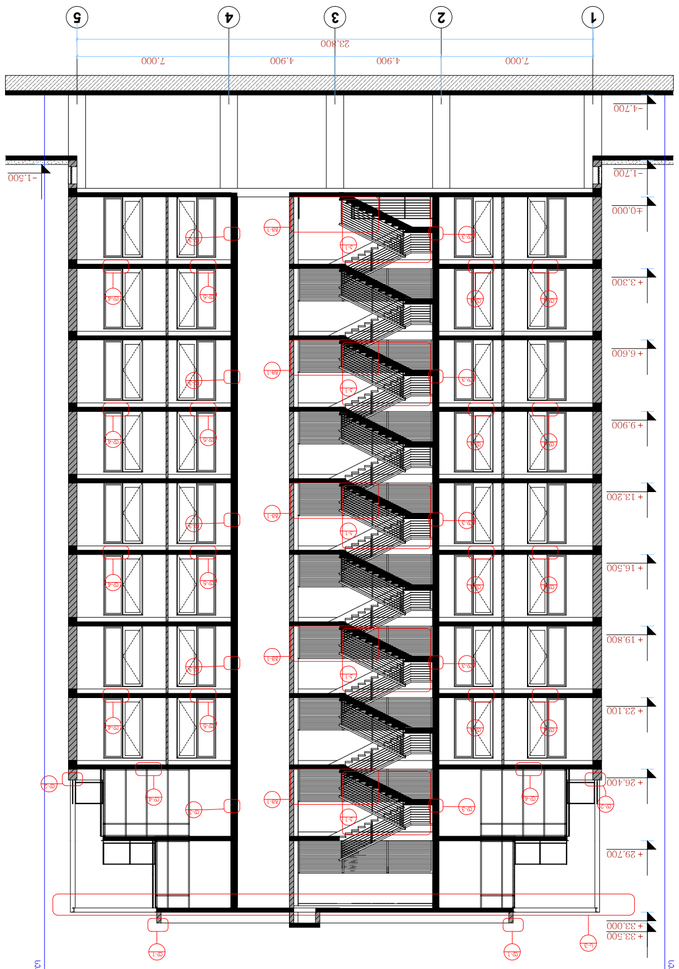
















































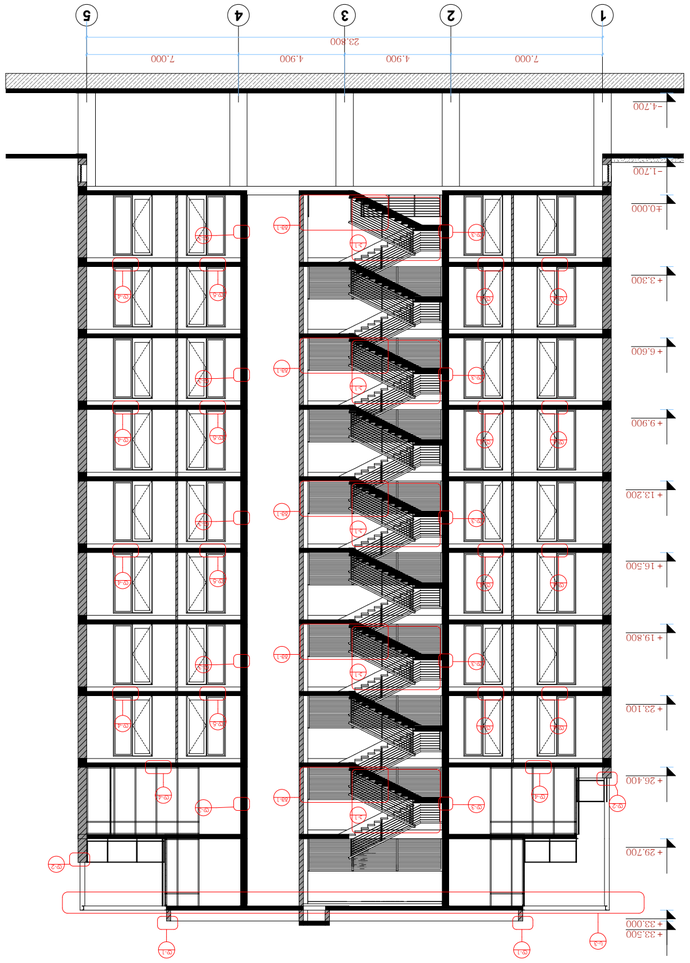


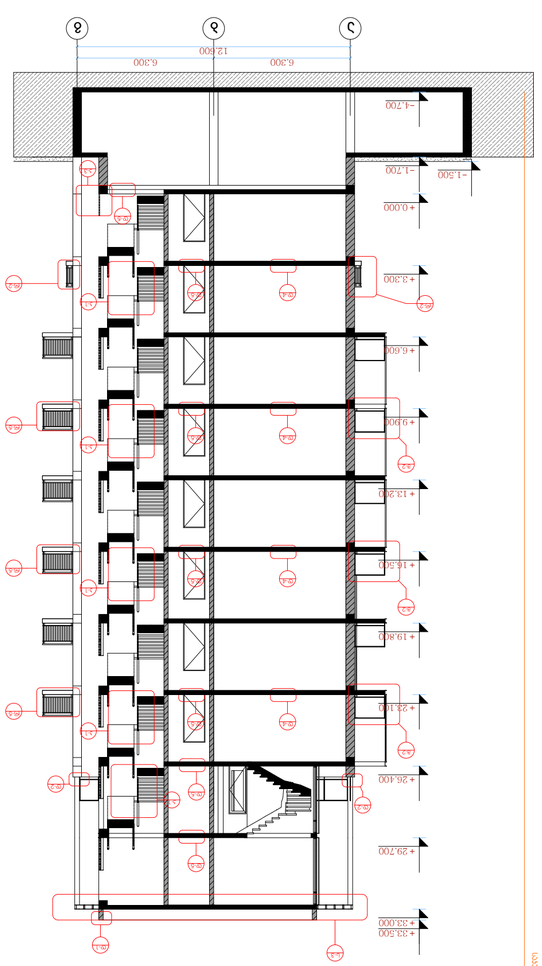



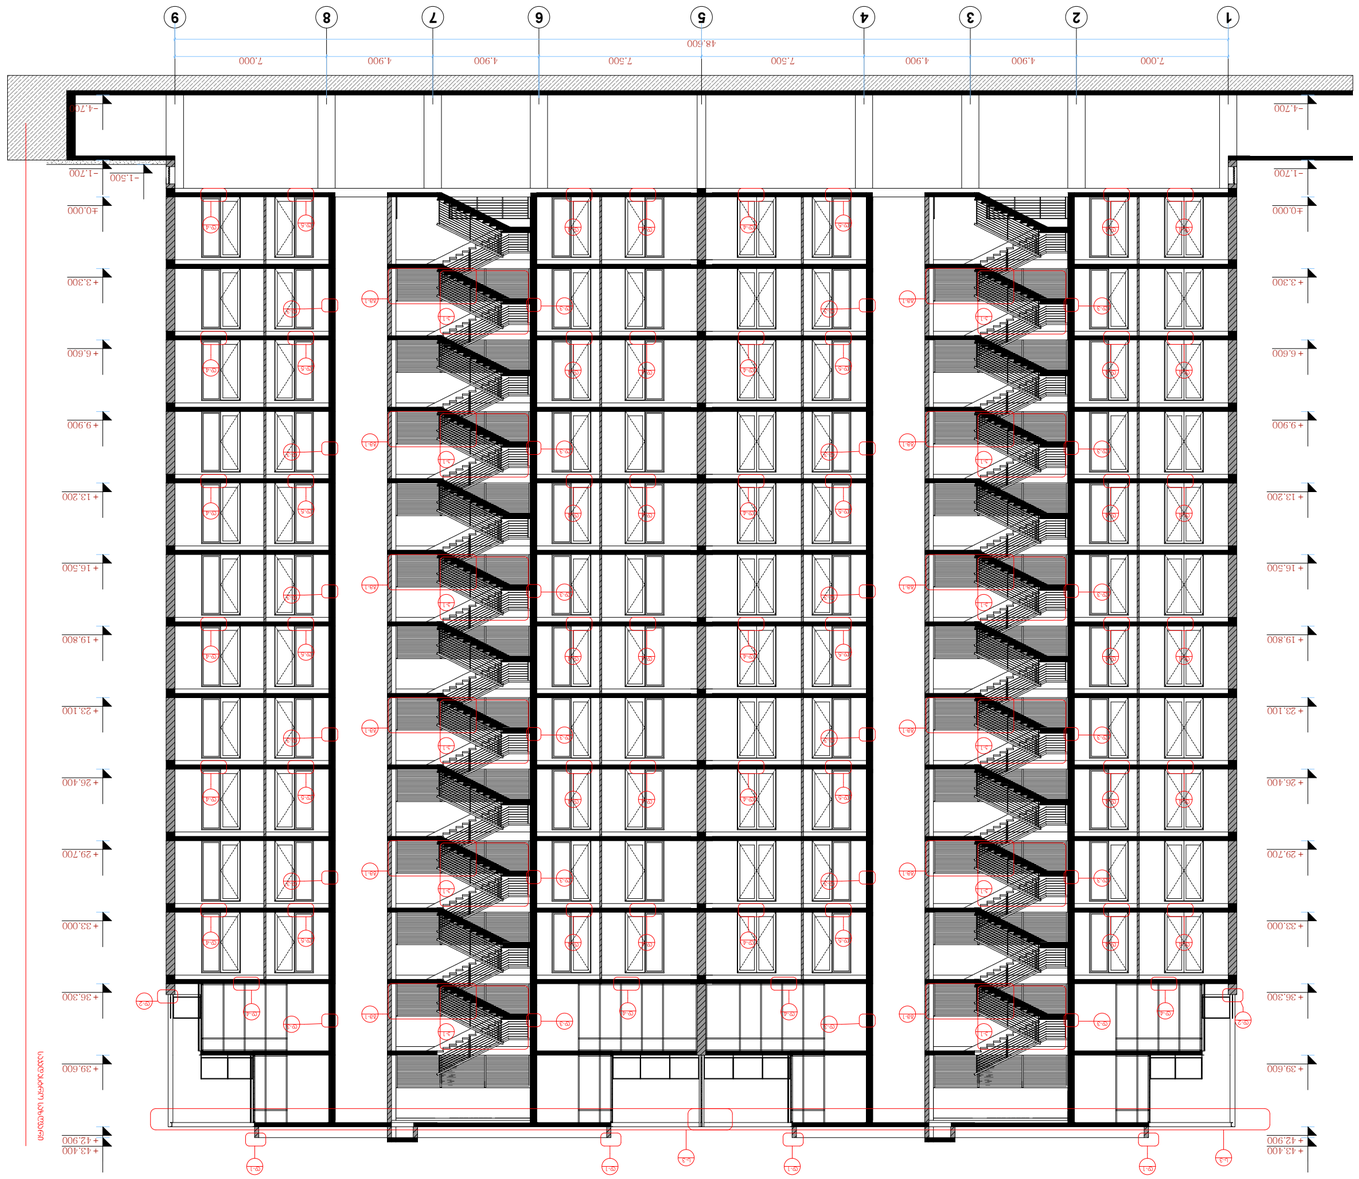




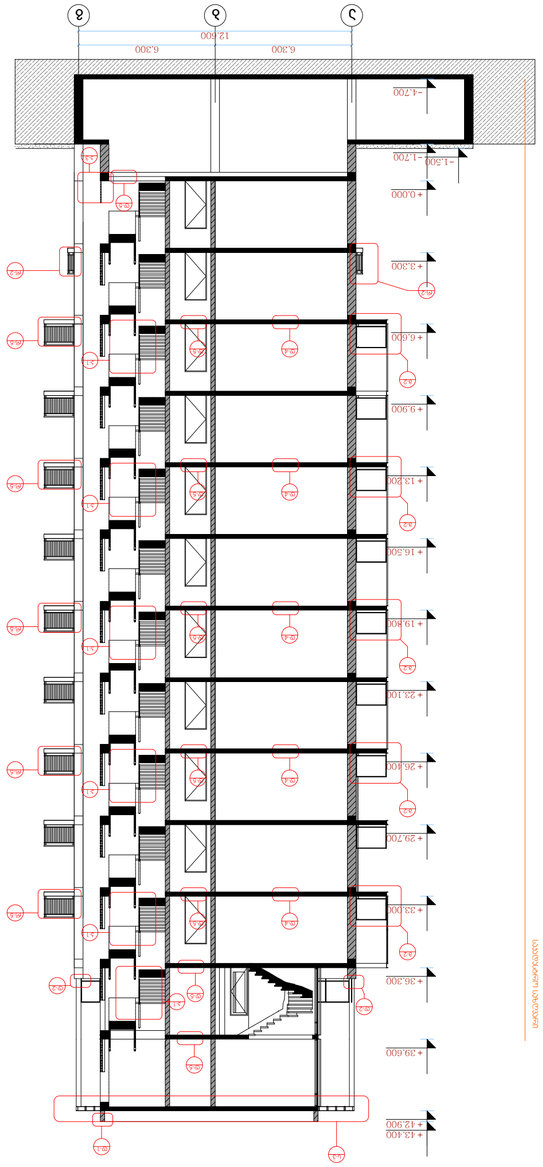





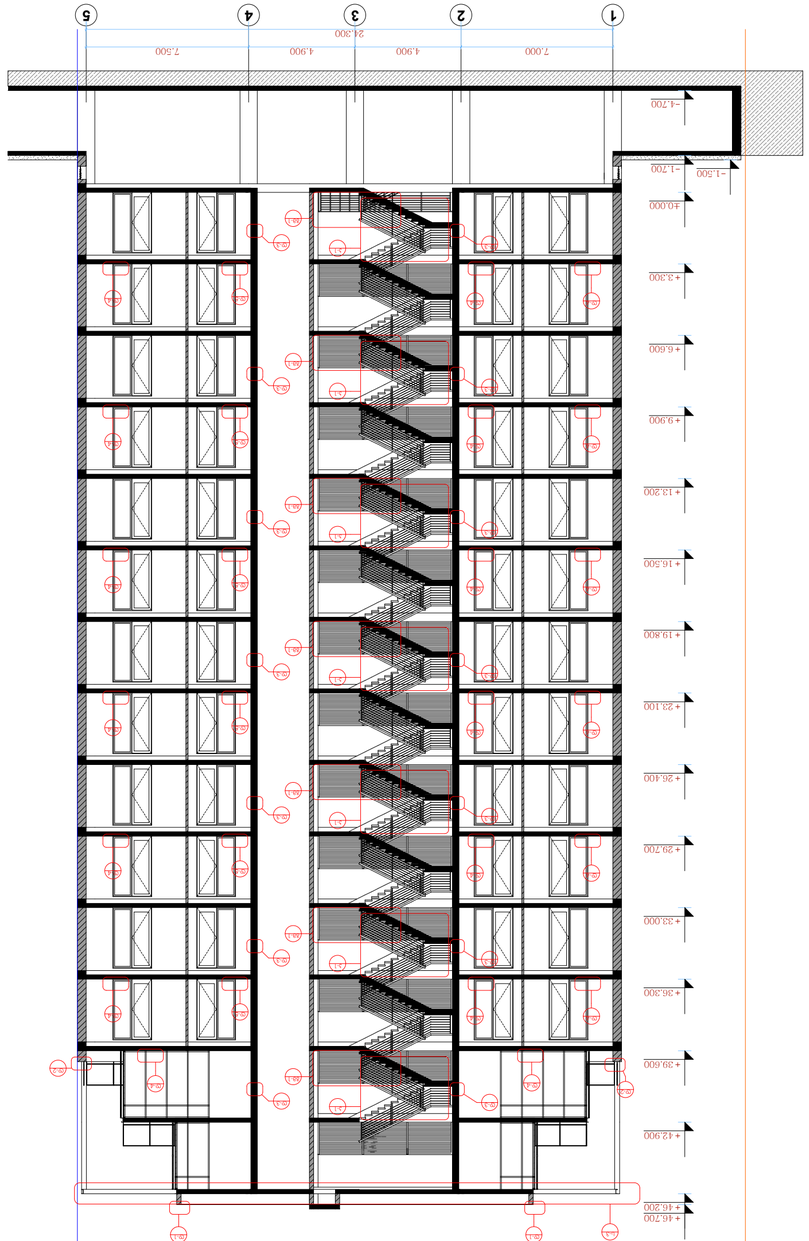


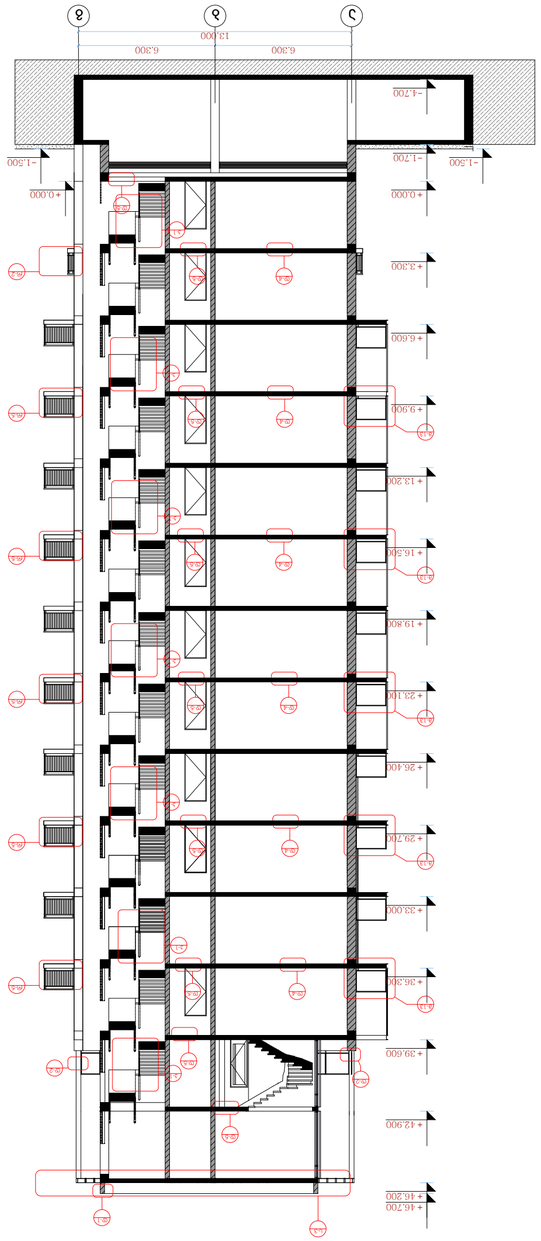











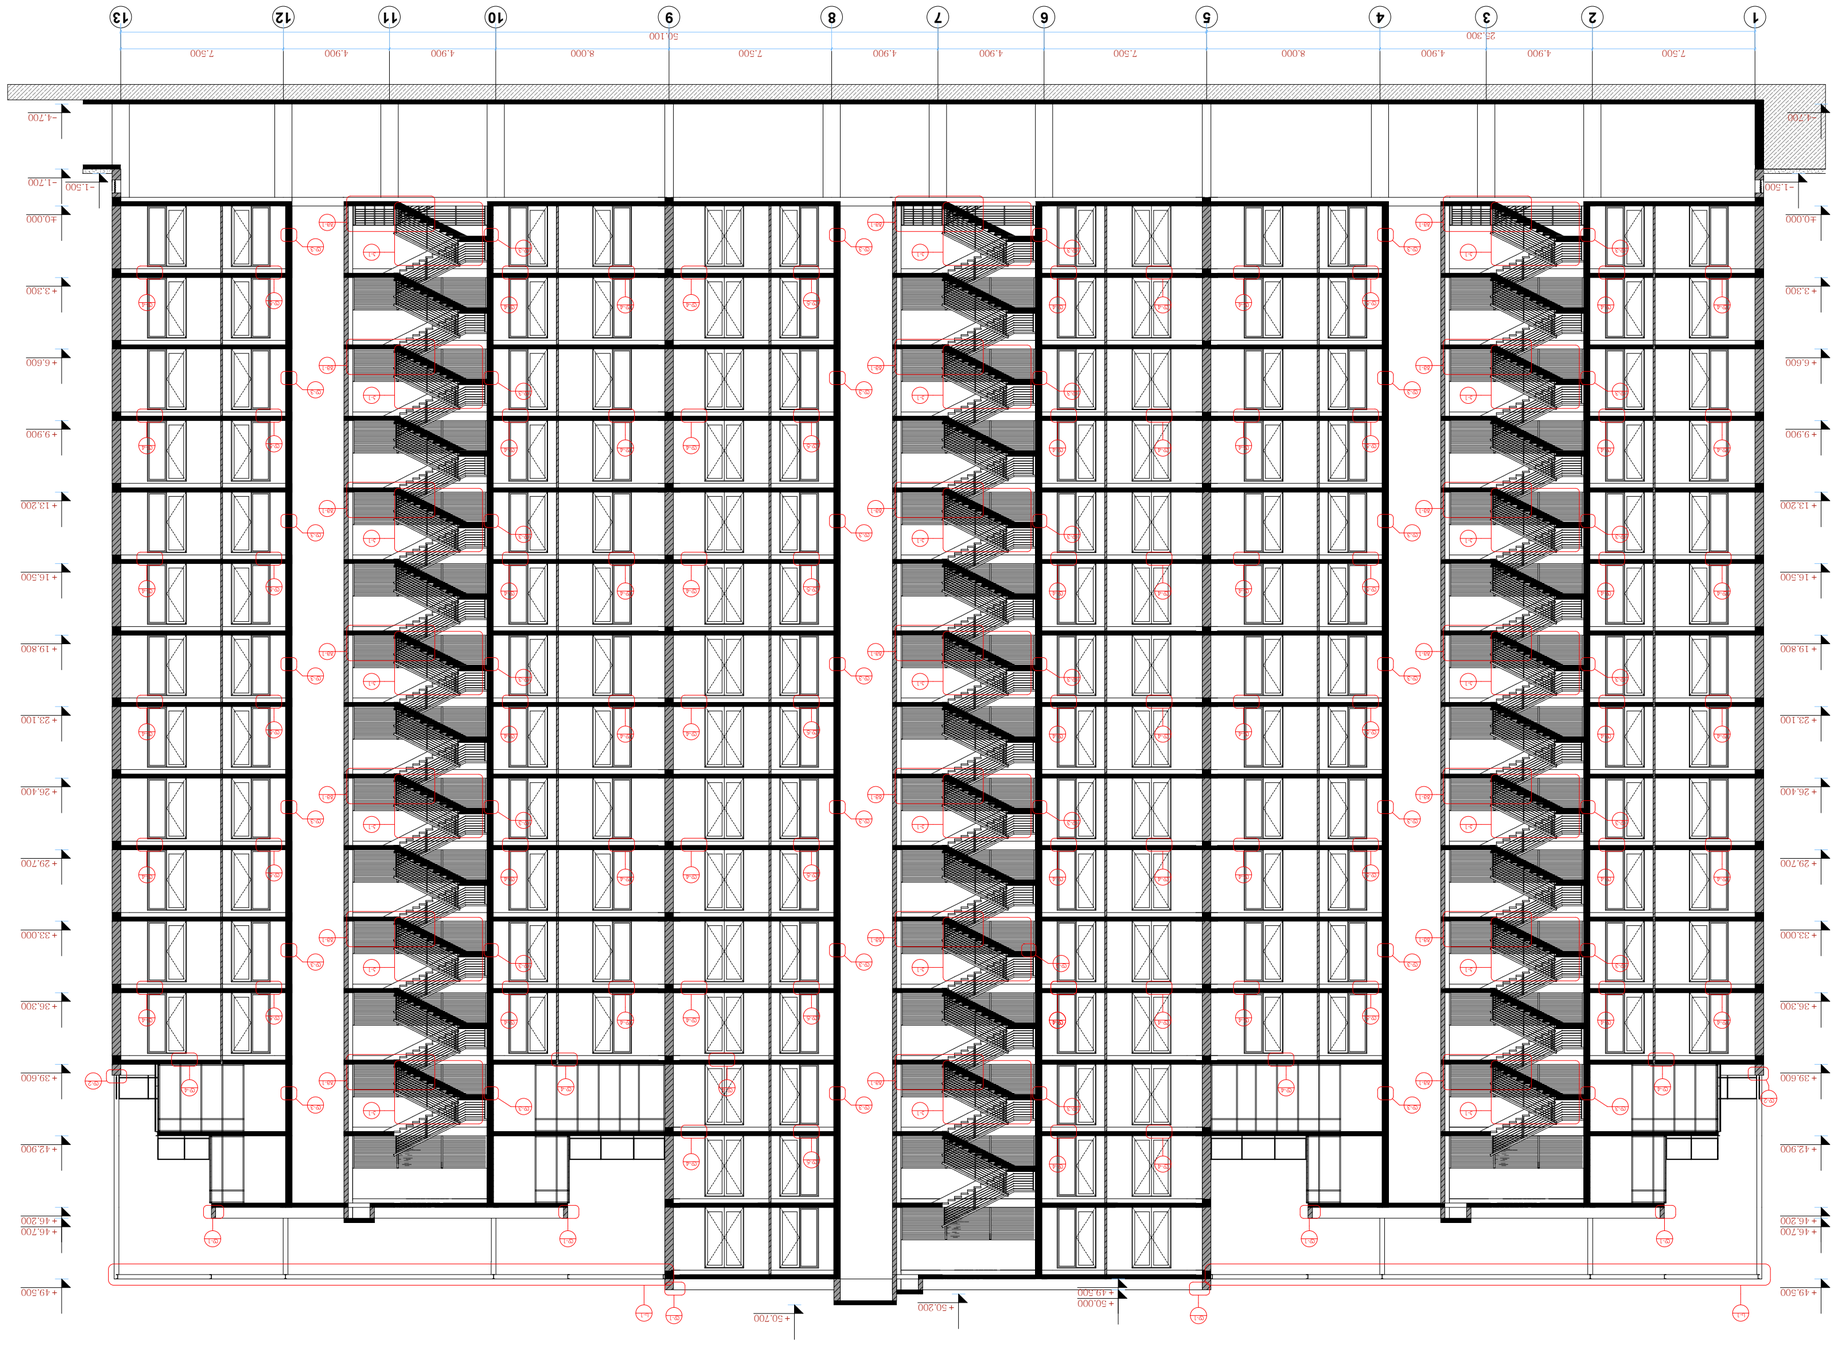










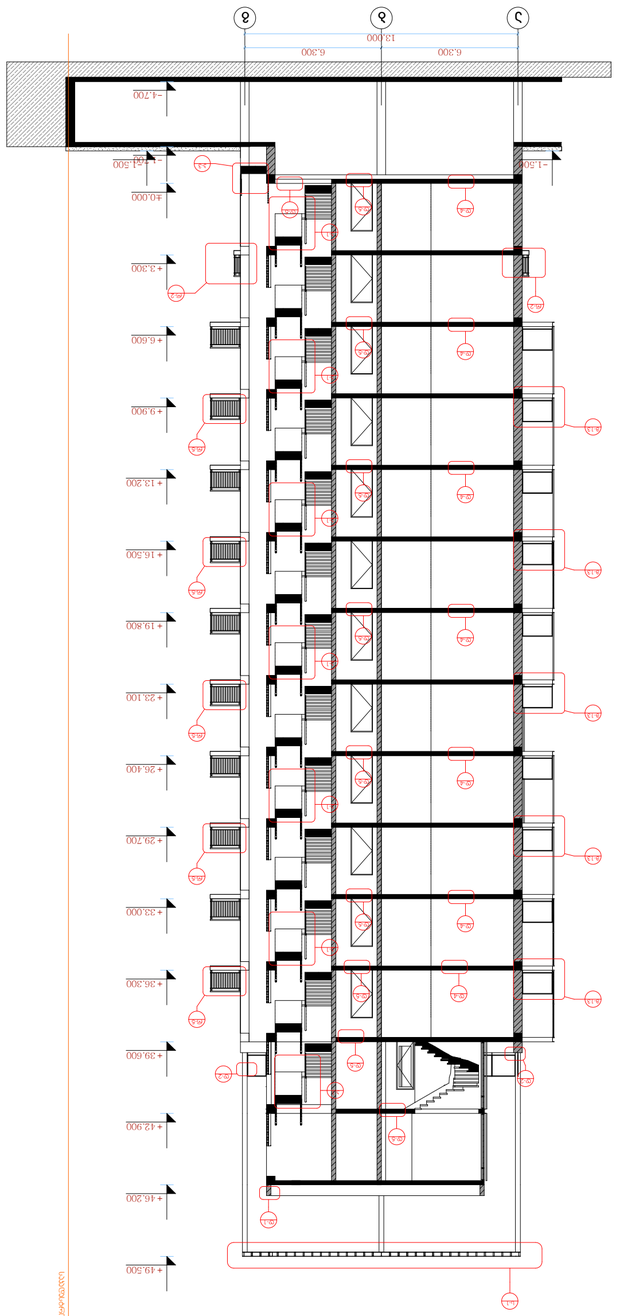



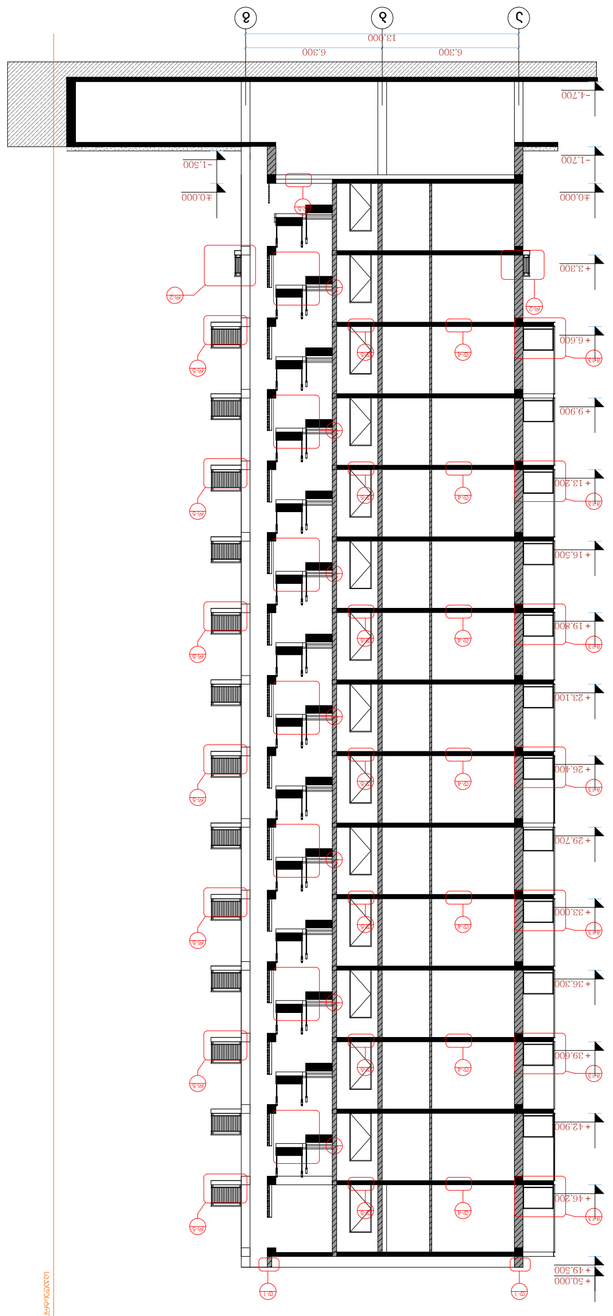




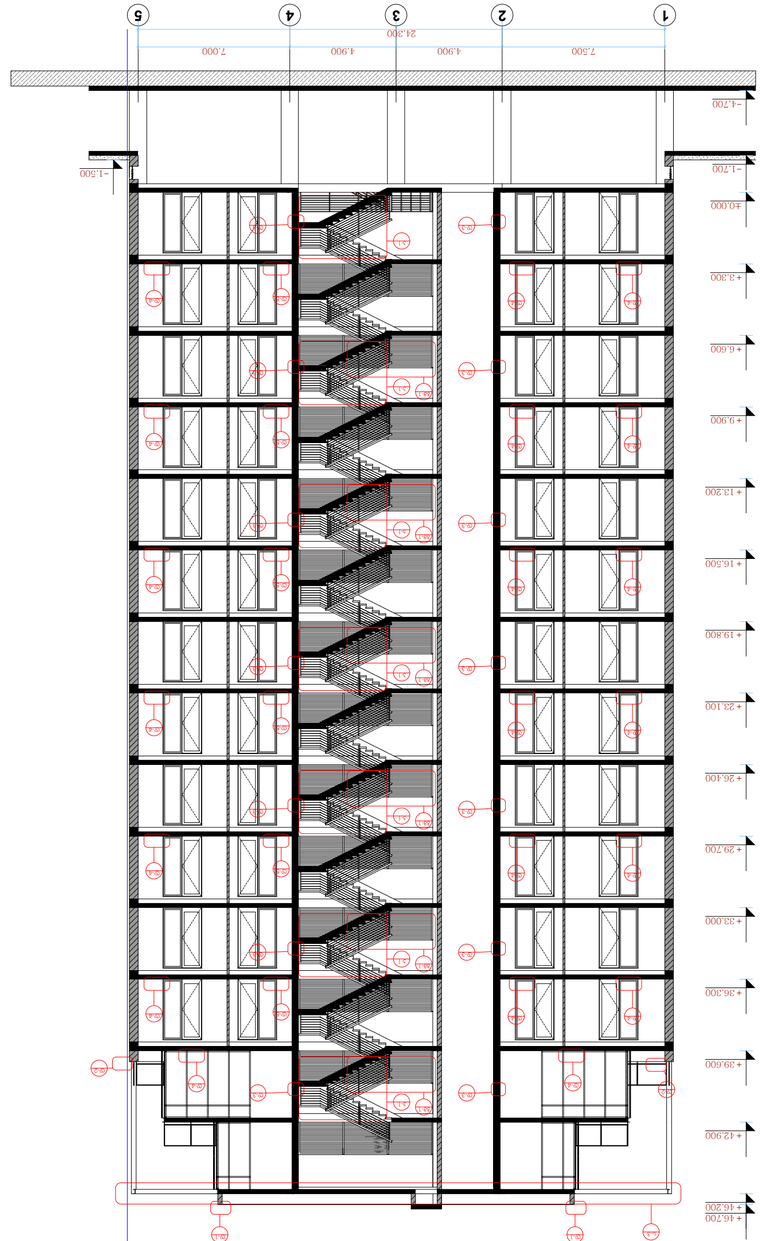


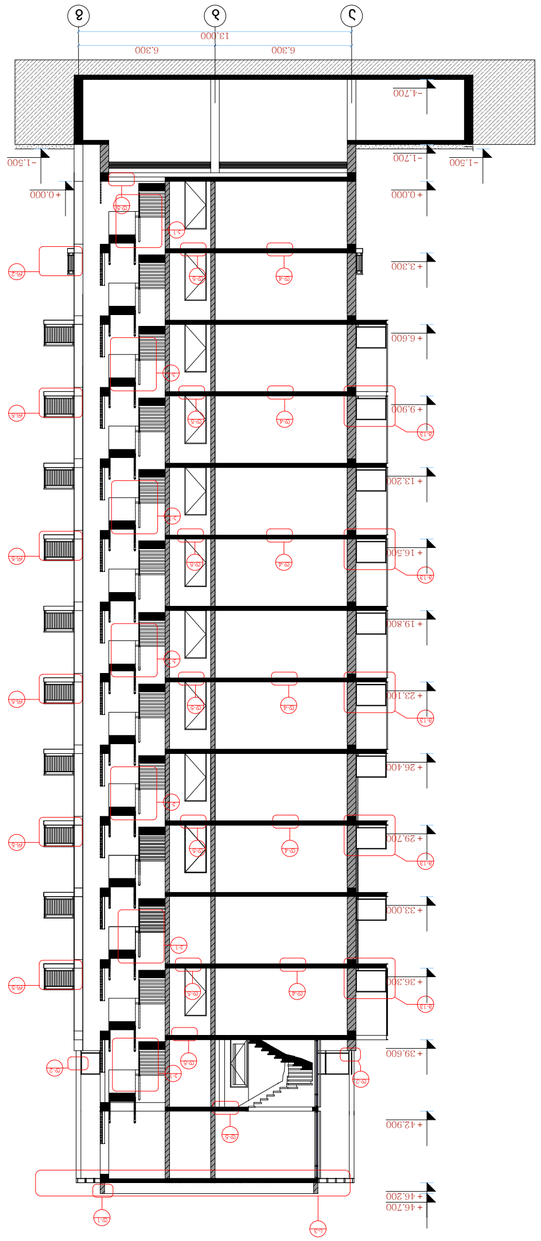










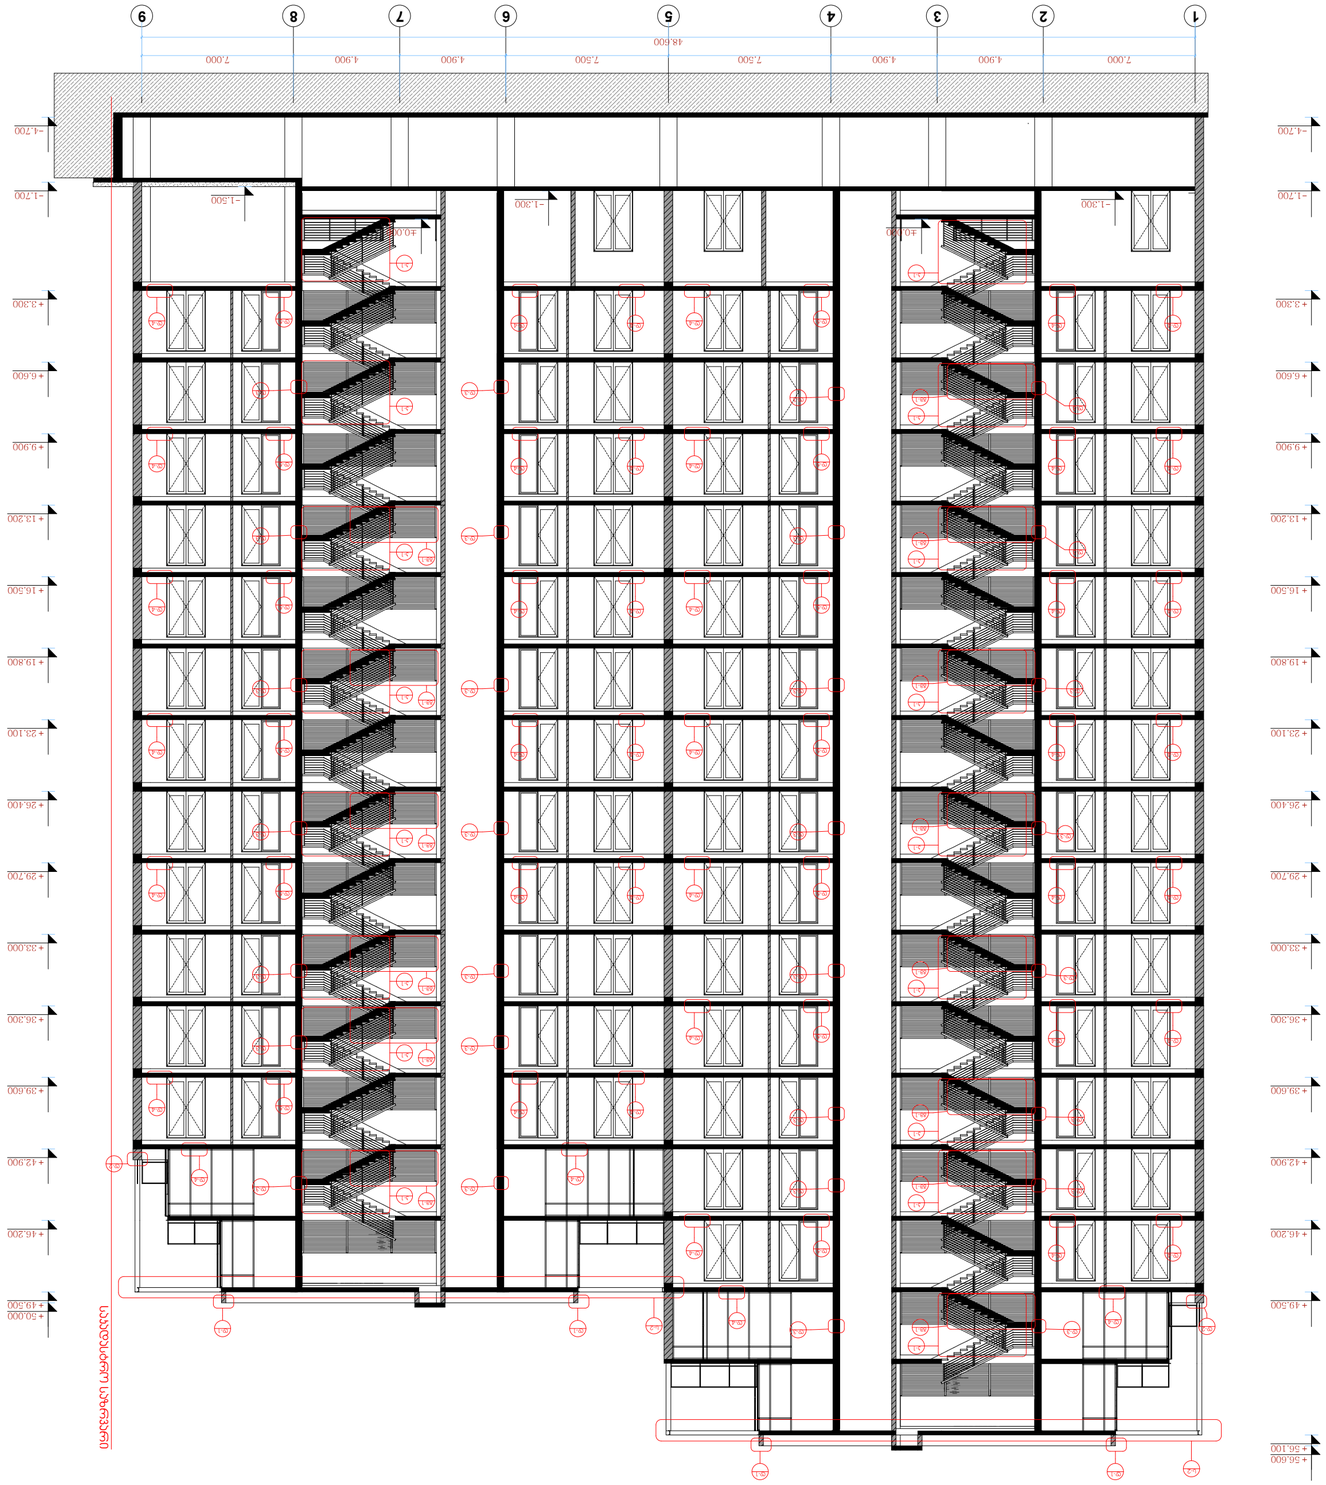

1
2
3
4
5
6
7
8
9
7,000
4,900
4,900
7,500
7,500
4,900
4,900
7,000
-4,700
-1,700
+3,300
+6,600
+9,900
+13,200
+16,500
+19,800
+23,100
+26,400
+29,700
+33,000
+36,300
+39,600
+42,900
+46,200
+49,500
+52,800
+56,100
+50,000
+19,200
-1,500
-1,300
+0,000
-1,300
+0,000
-1,300
+0,000

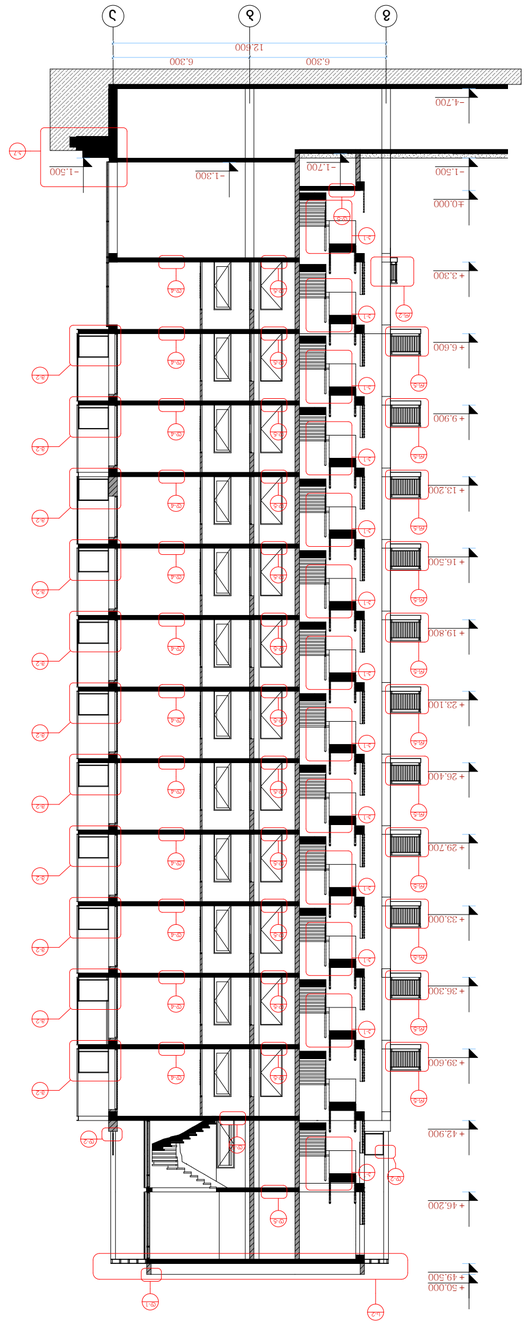



ჭრილი 2-2

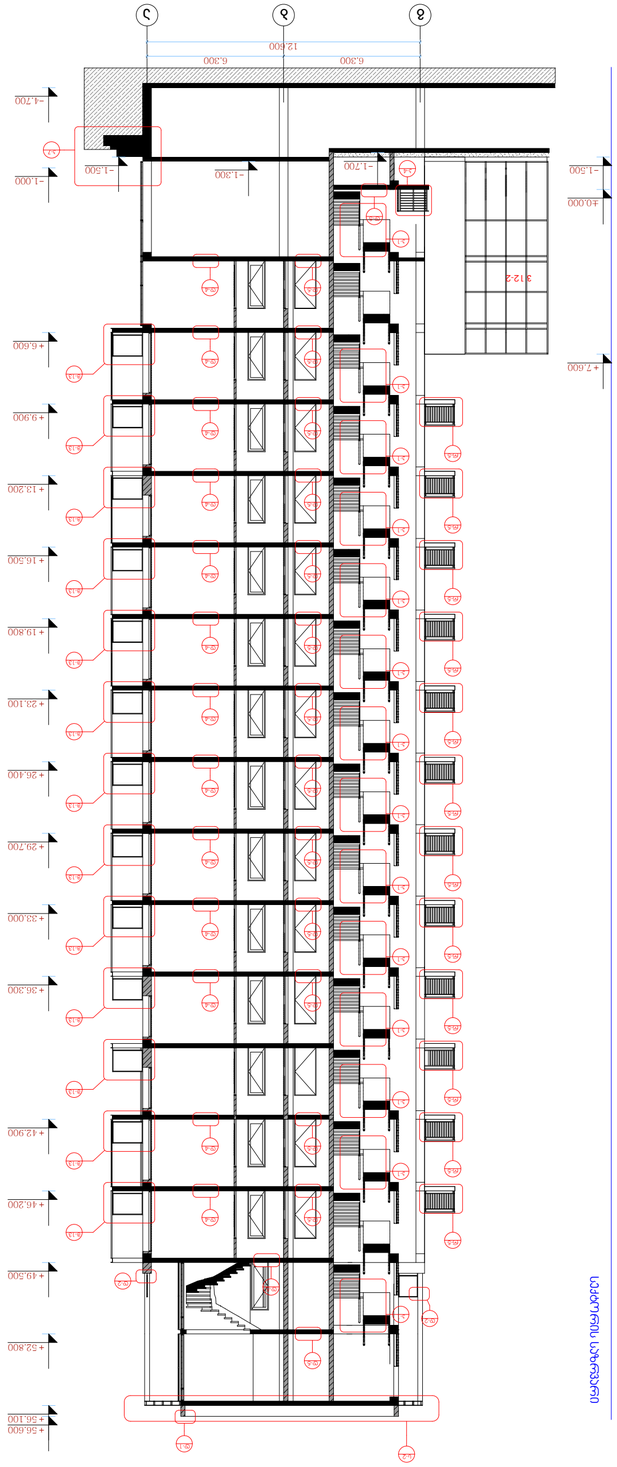



ჭრილი 3-3







ფორმატი	ფურცლის დასახელება	ფურცლის ნომერი
A.2	Layout	

ᲐᲠᲥᲘᲢᲔᲥᲢᲣᲠᲐ ᲓᲐ ᲙᲝᲜᲡᲢᲠᲣᲥᲪᲘᲔᲑᲘ

ᲒᲐᲜᲛᲐᲠᲢᲔᲑᲘᲗᲘ ᲨᲔᲜᲘᲨᲕᲜᲔᲑᲘ:

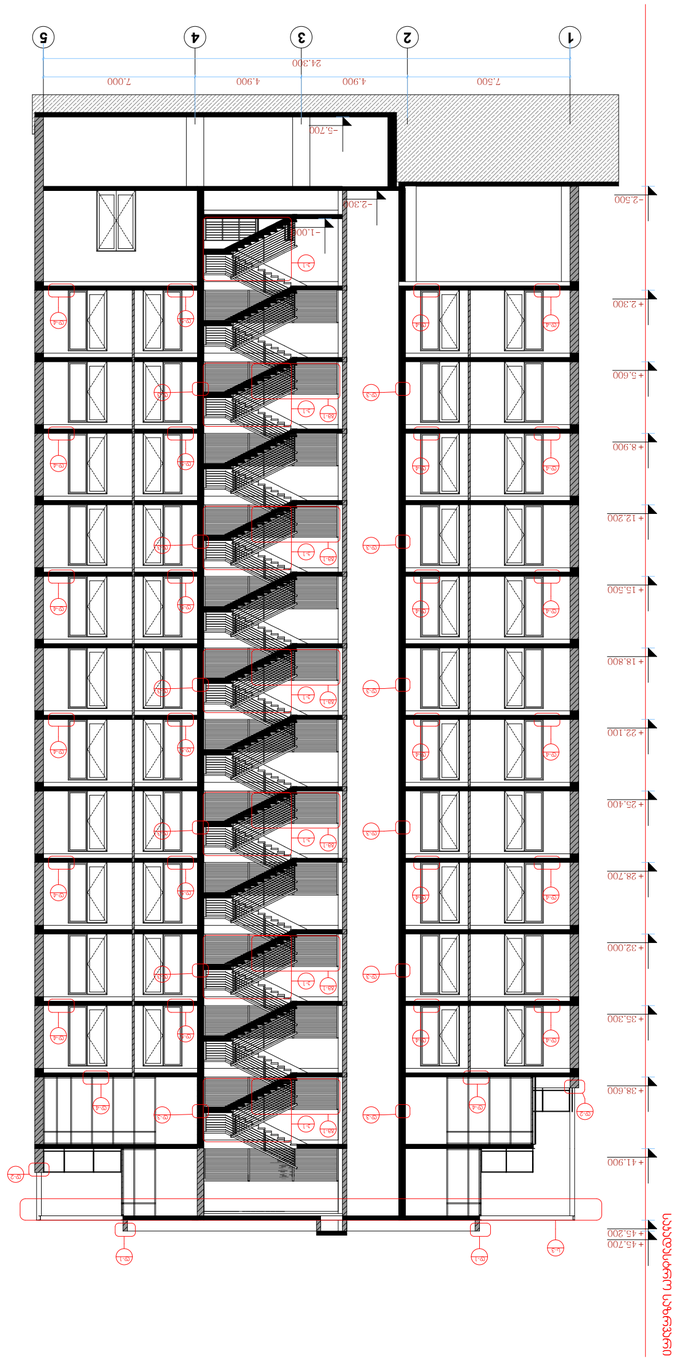






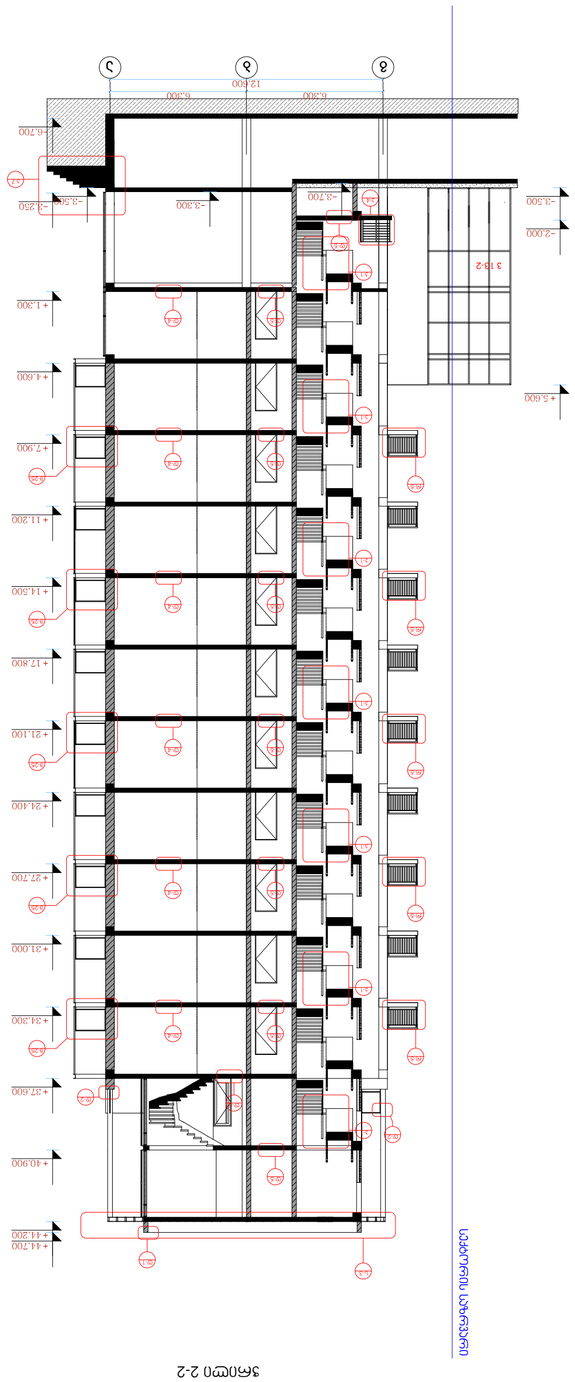








