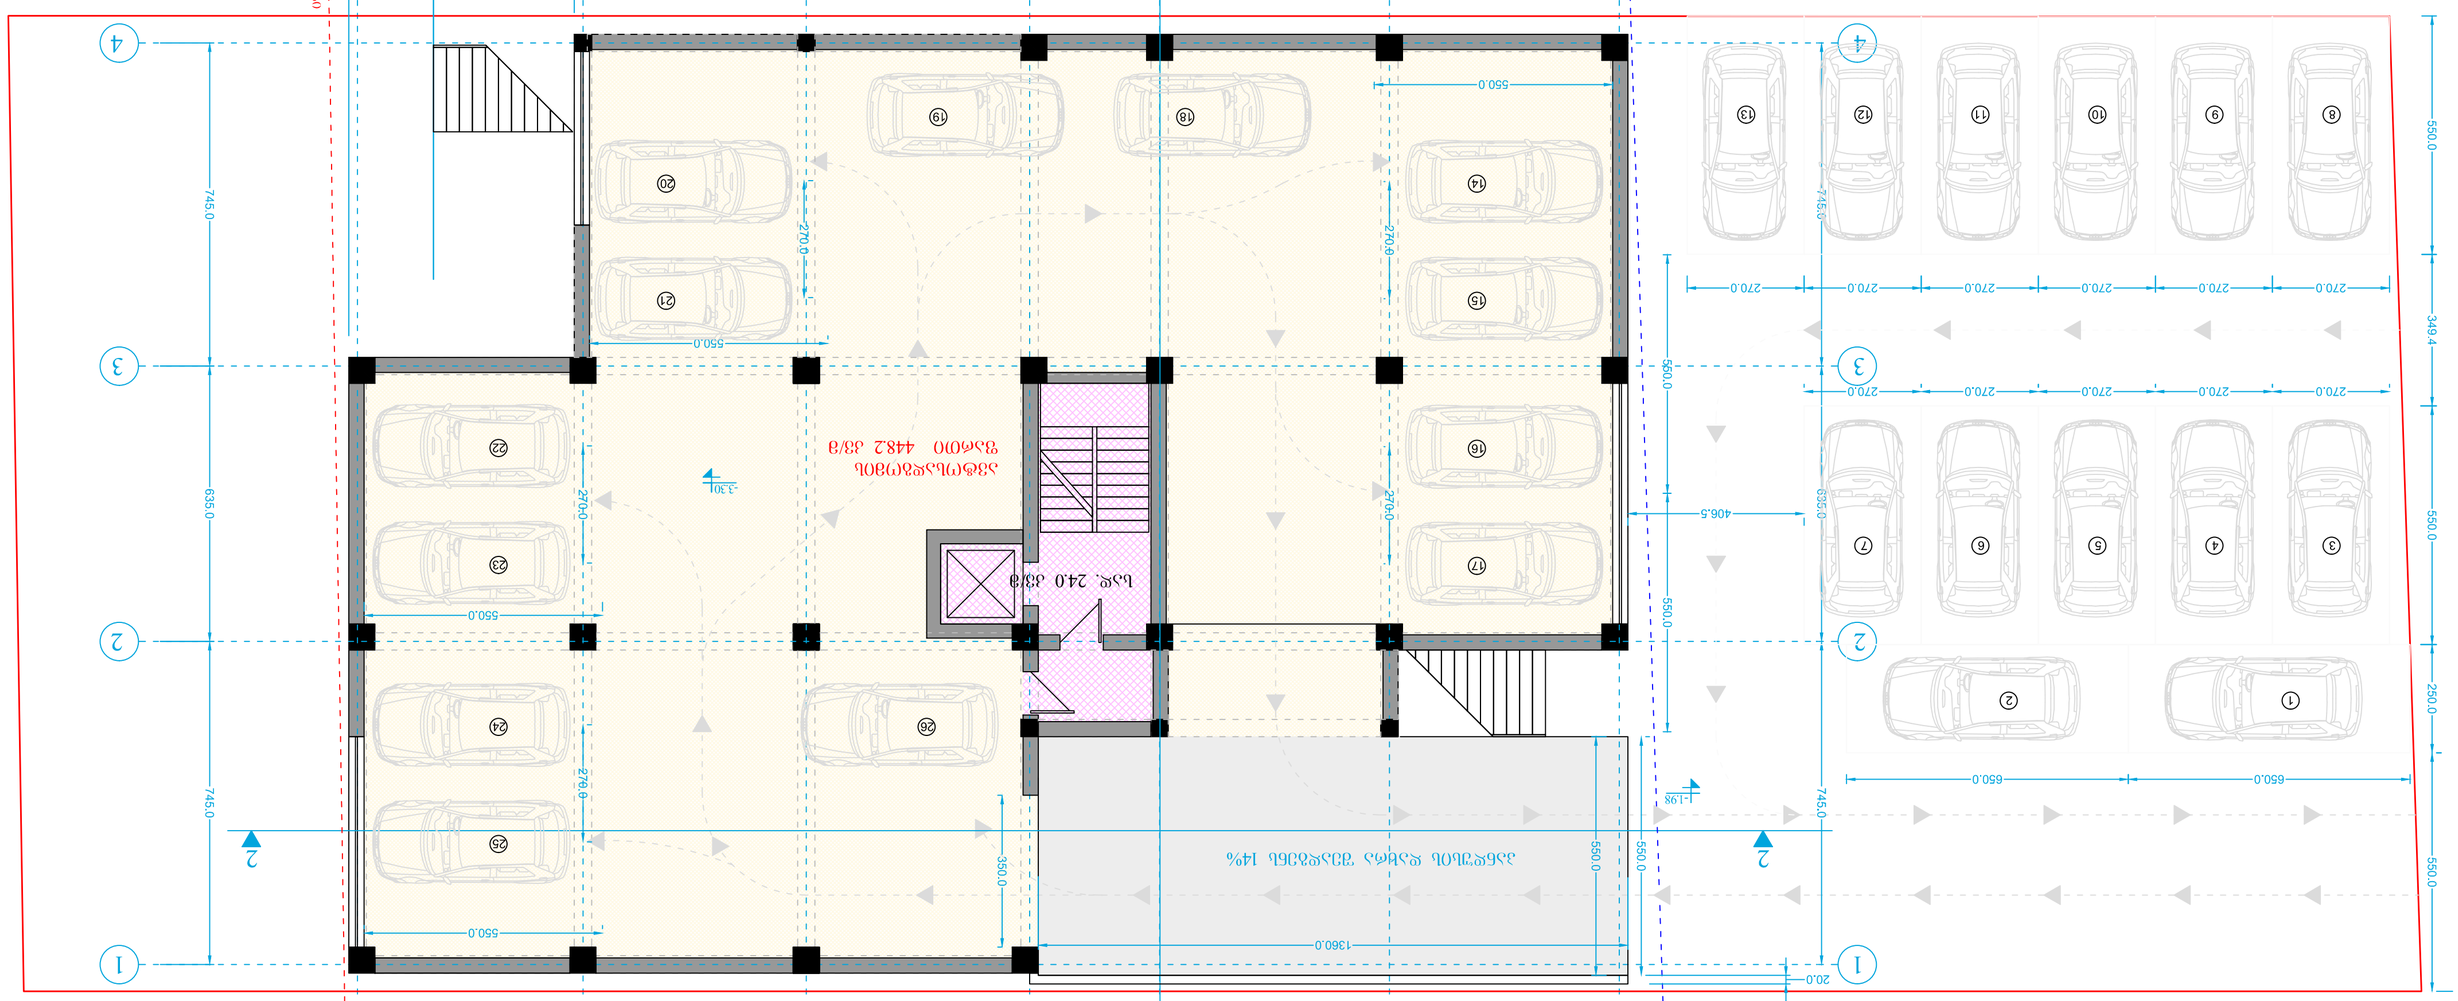
ავტოსადგომების განლაგების სქემა

პროექტის დასახელება:	ვაჟა. აბაშელი ს/კ 400155069
	ქ/ნ 040010007787 ტელ: 593222033


1
2
3
4
1
2
3
4
5
6
7
8
9
10
11
12
13
14
15
16
17
18
19
20
21
22
23
24
25
26
530.0
530.0
300.0
515.0
515.0
520.0
550.0
550.0
550.0
550.0
550.0
550.0
270.0
270.0
270




1

1

1

2

2

2

3

3

4

4

1

2

3

4

5

6

7

8

9

10

2950.0

530.0

530.0

300.0

515.0

515.0

1030.0

330.0

190.0

520.0

1400.0

190.0

330.0

840.0

1590.0

745.0

1420.0

2165.0

635.0

200.0

545.0

745.0

30.0

60.0

1420.0

2165.0

635.0

200.0

545.0

745.0

30.0


















II III IV V სართულების გეგმა. მ. 1:100 ნიშნული 3.30 6.60 9.90 13.20

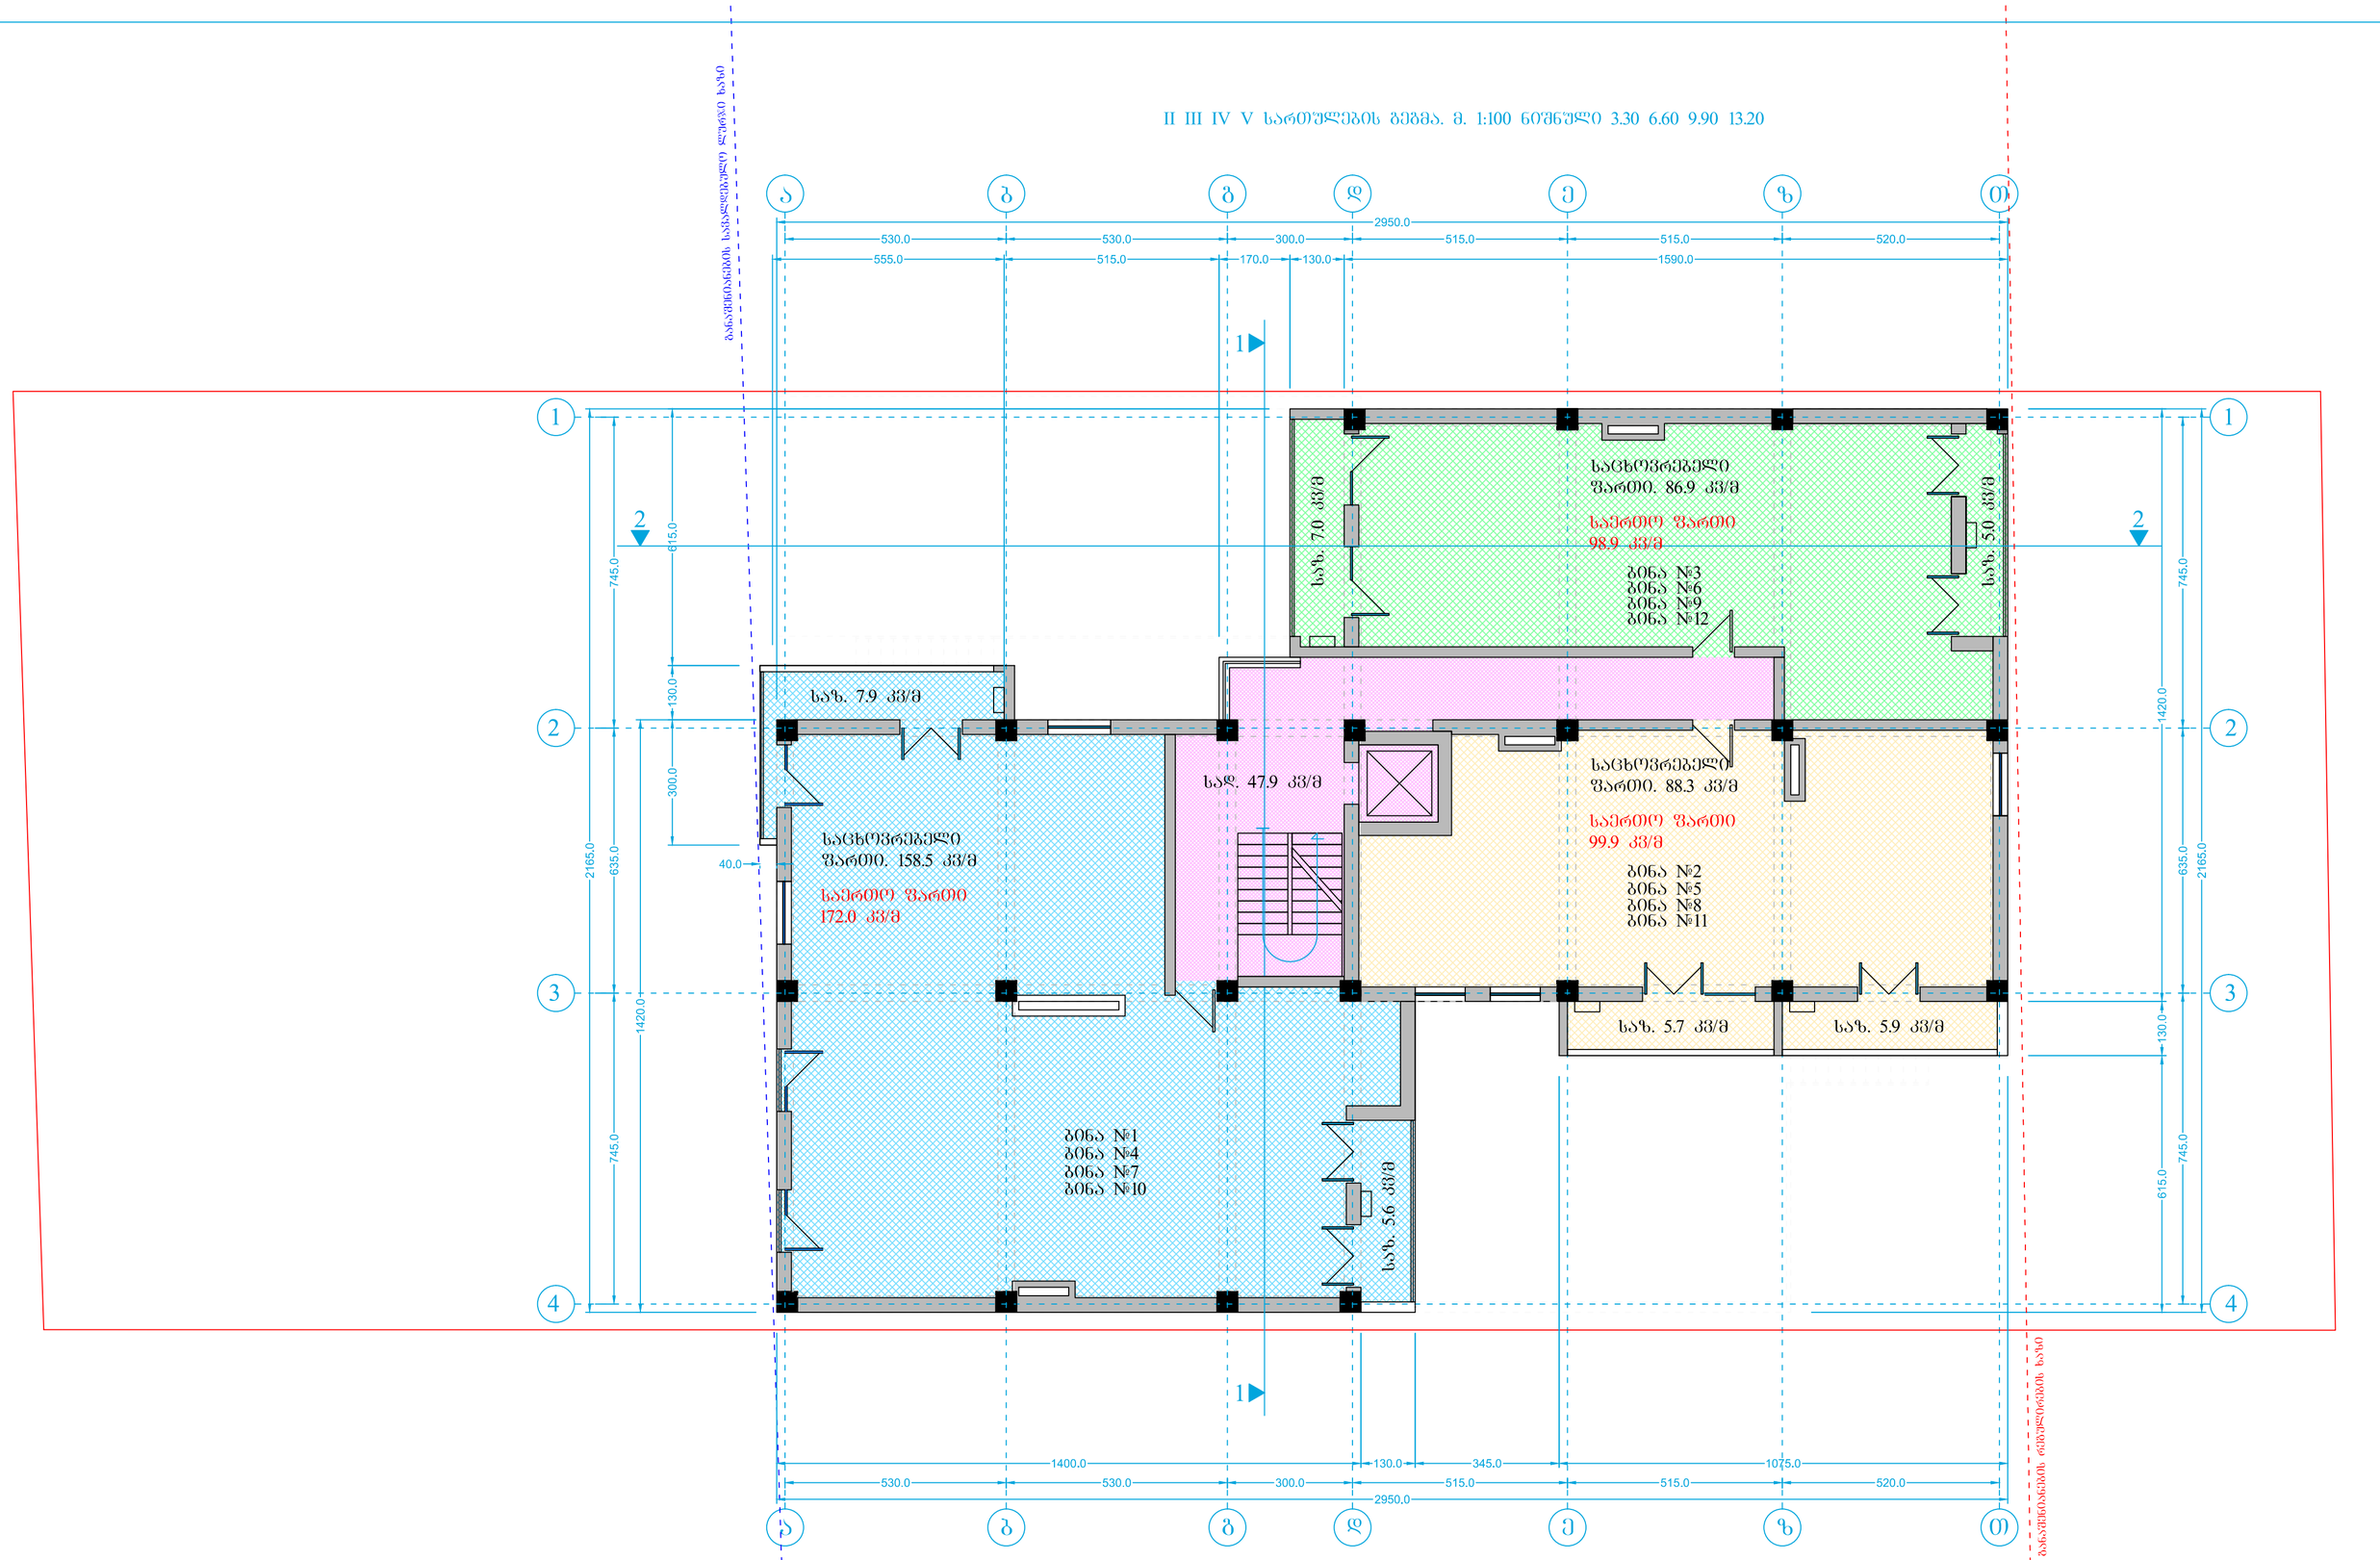

II III IV V სართულების გეგმა. მ. 1:100 ნიშნული 3.30 6.60 9.90 13.20	
დამკვეთი:	შპს. ახალი სახლი ს/კ 400155069
არქიტექტორი:	გიორგი ლოთოშვილი
	პ/ნ 04001000787 ტელ: 593222033

VI VII VIII სართულების გეგმა მ. 1:100
ნაგებობა 16.50 19.80 23.10


ობიექტი:	მაღ. აბ.ელ ხაზი №1 ს/კ 04001550691
ობიექტის მისამართი:	ქ.თბილისი, ისნის რაიონი
პროექტის დასახელება:	
	ს/კ 04001000787 ტელ: 593222033

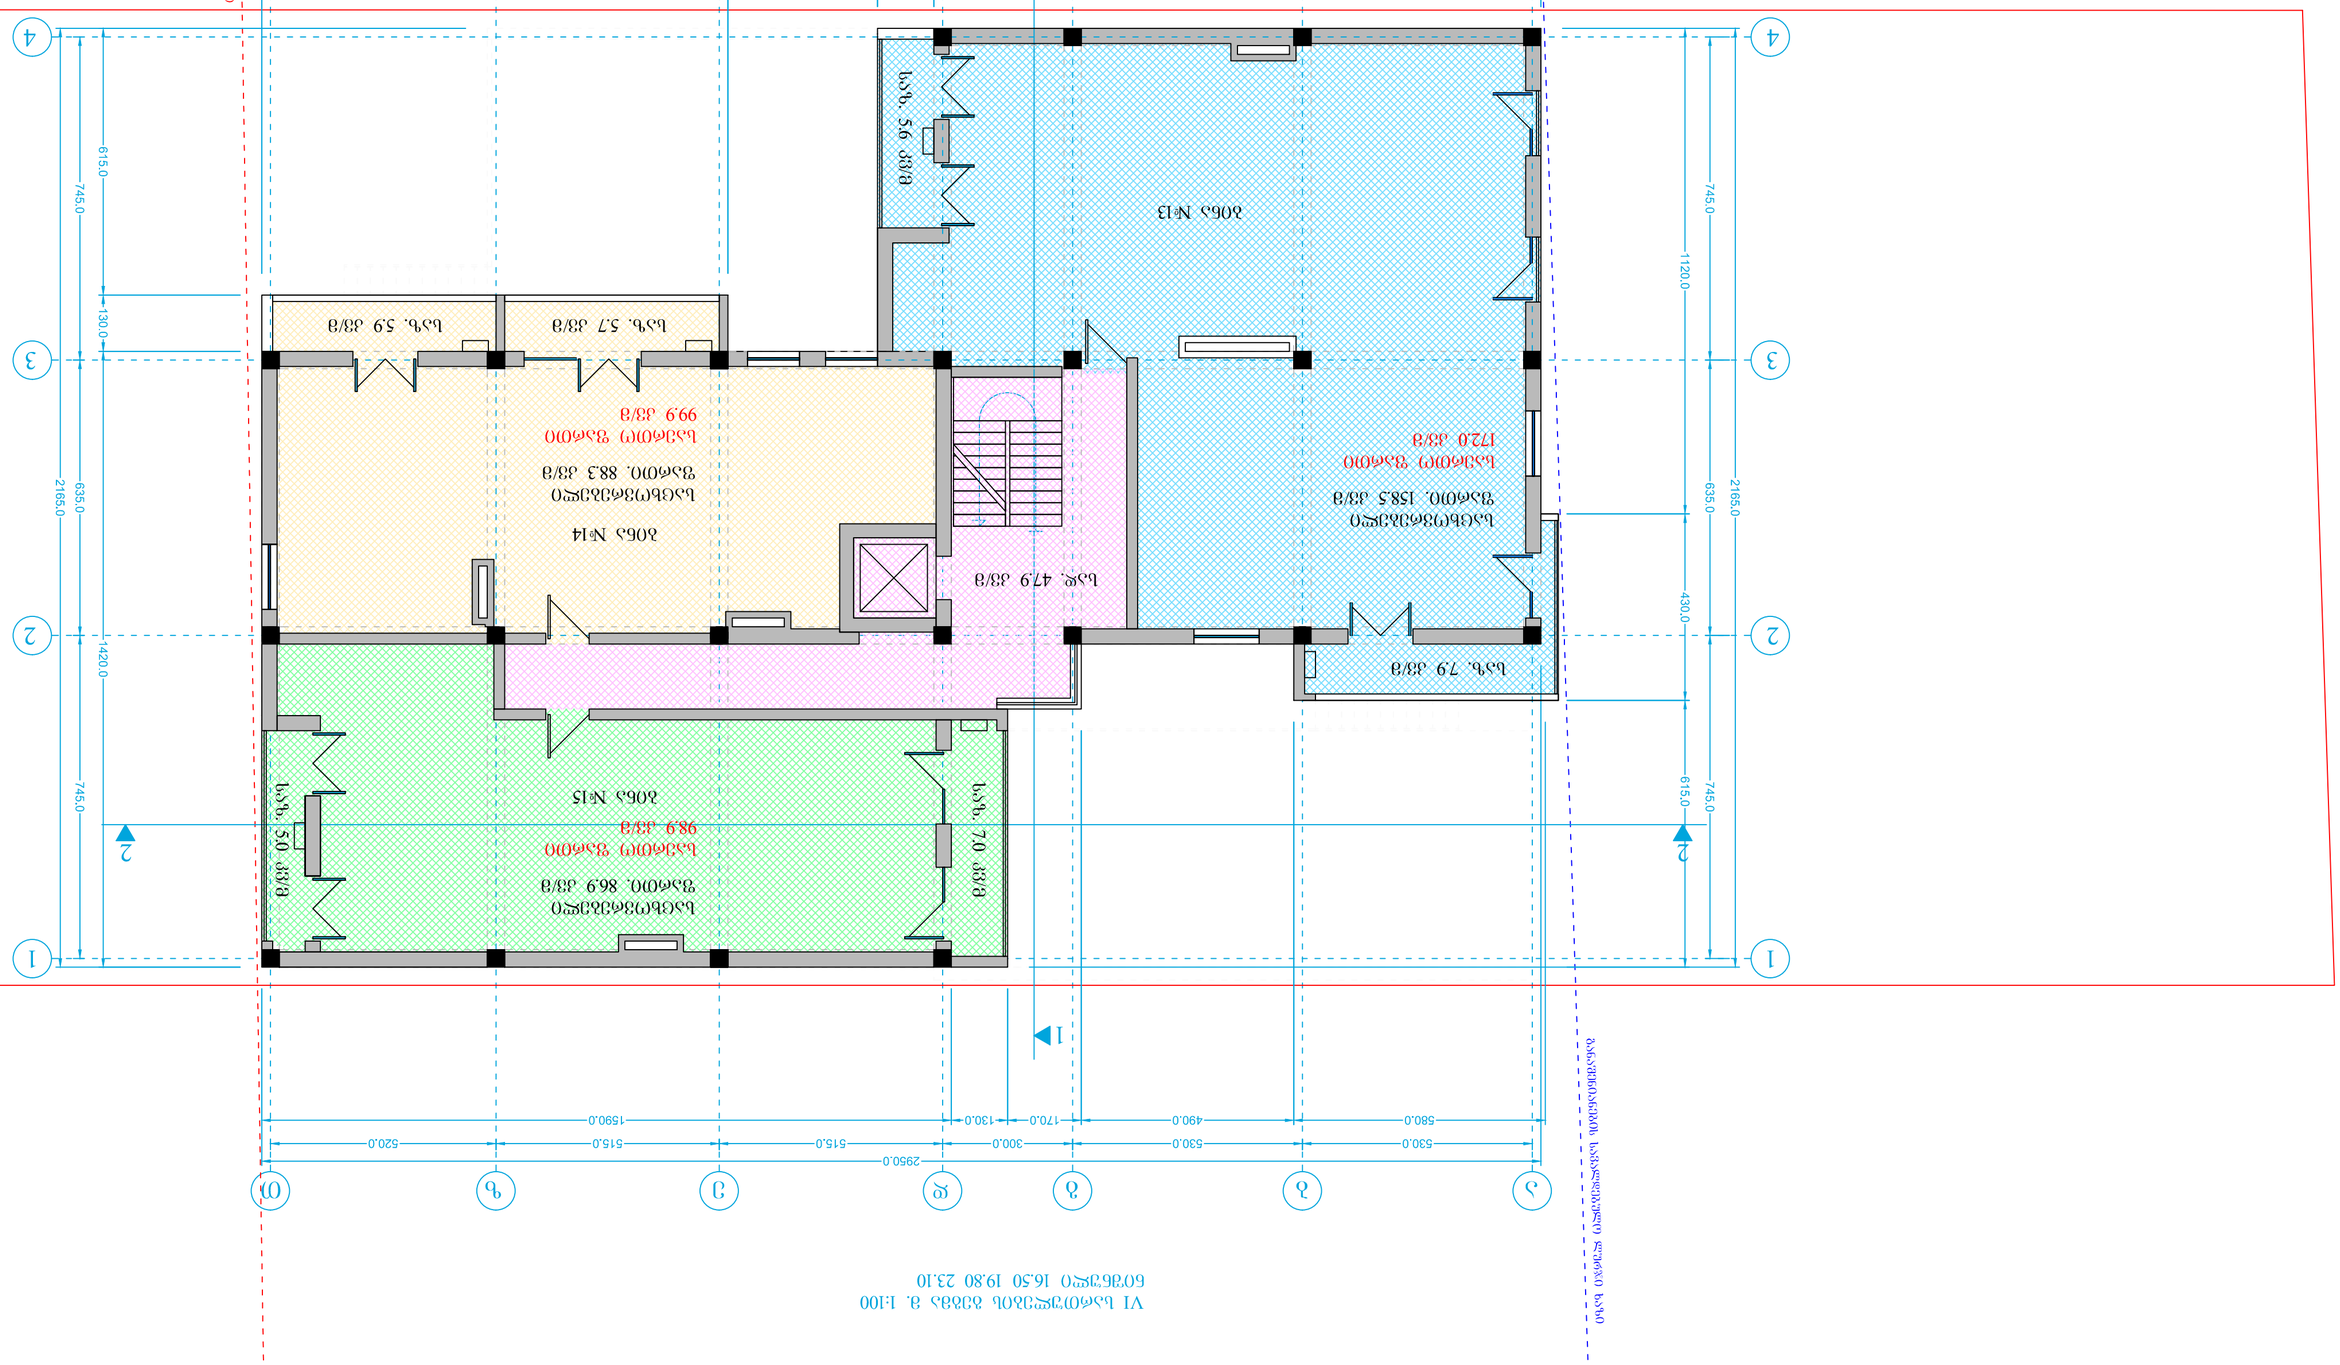

VI VII VIII სართულების გეგმა მ. 1:100



პროექტის ხელმძღვანელი:	
	ქ/ნ 040010007787 ტელ: 593222033

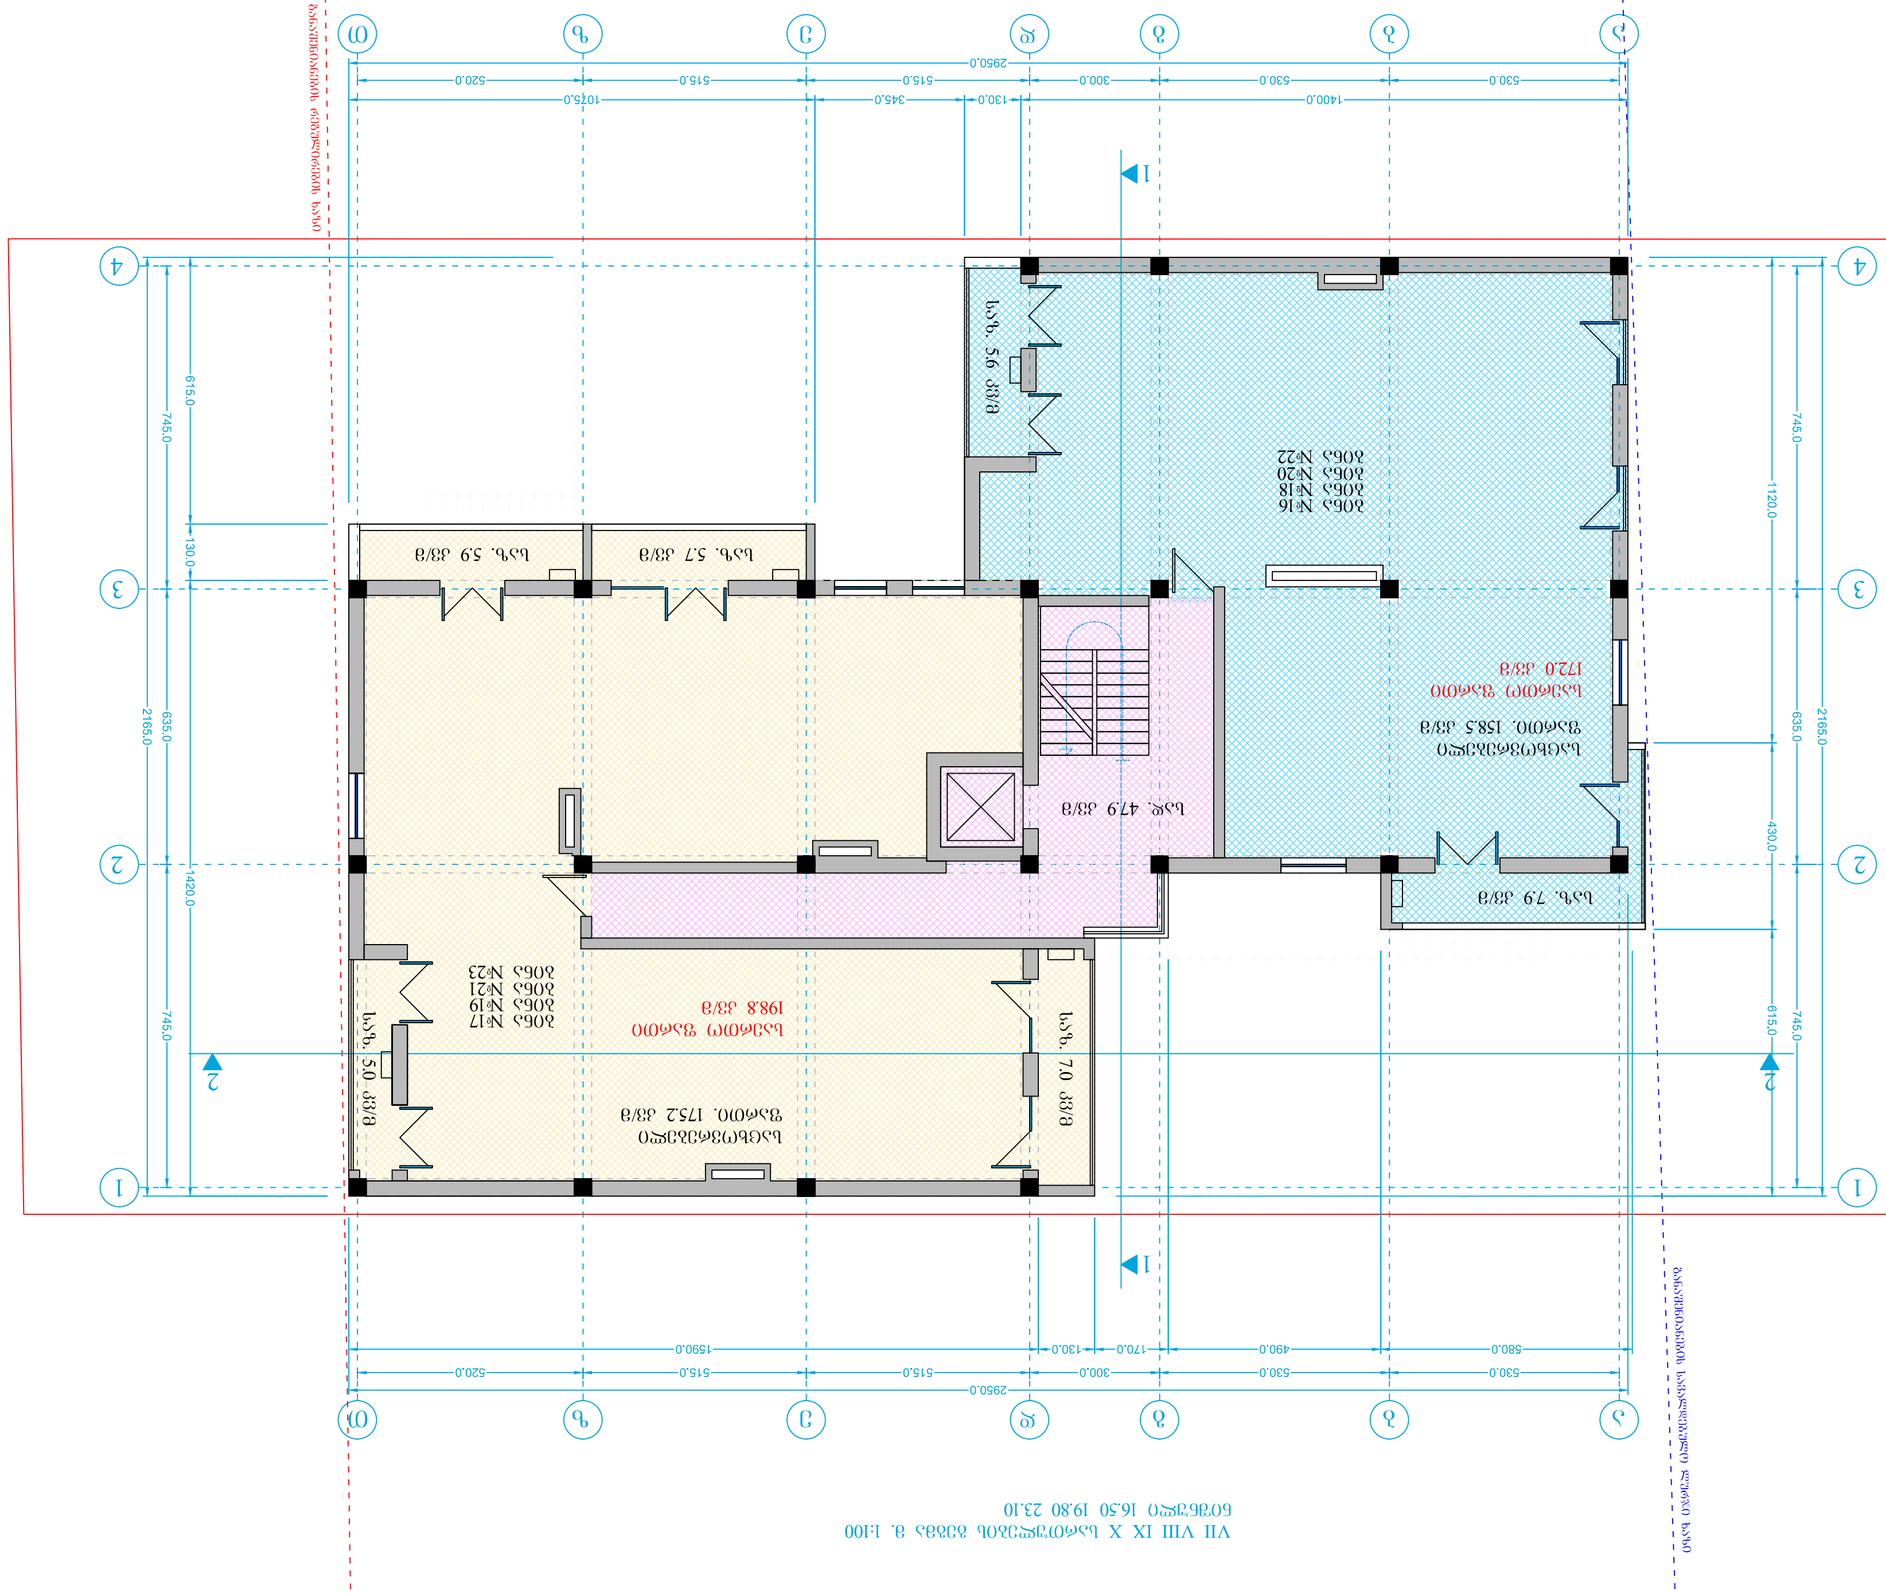



XI სართულის გეგმა მ. 1:100
ნიშნული 26.40

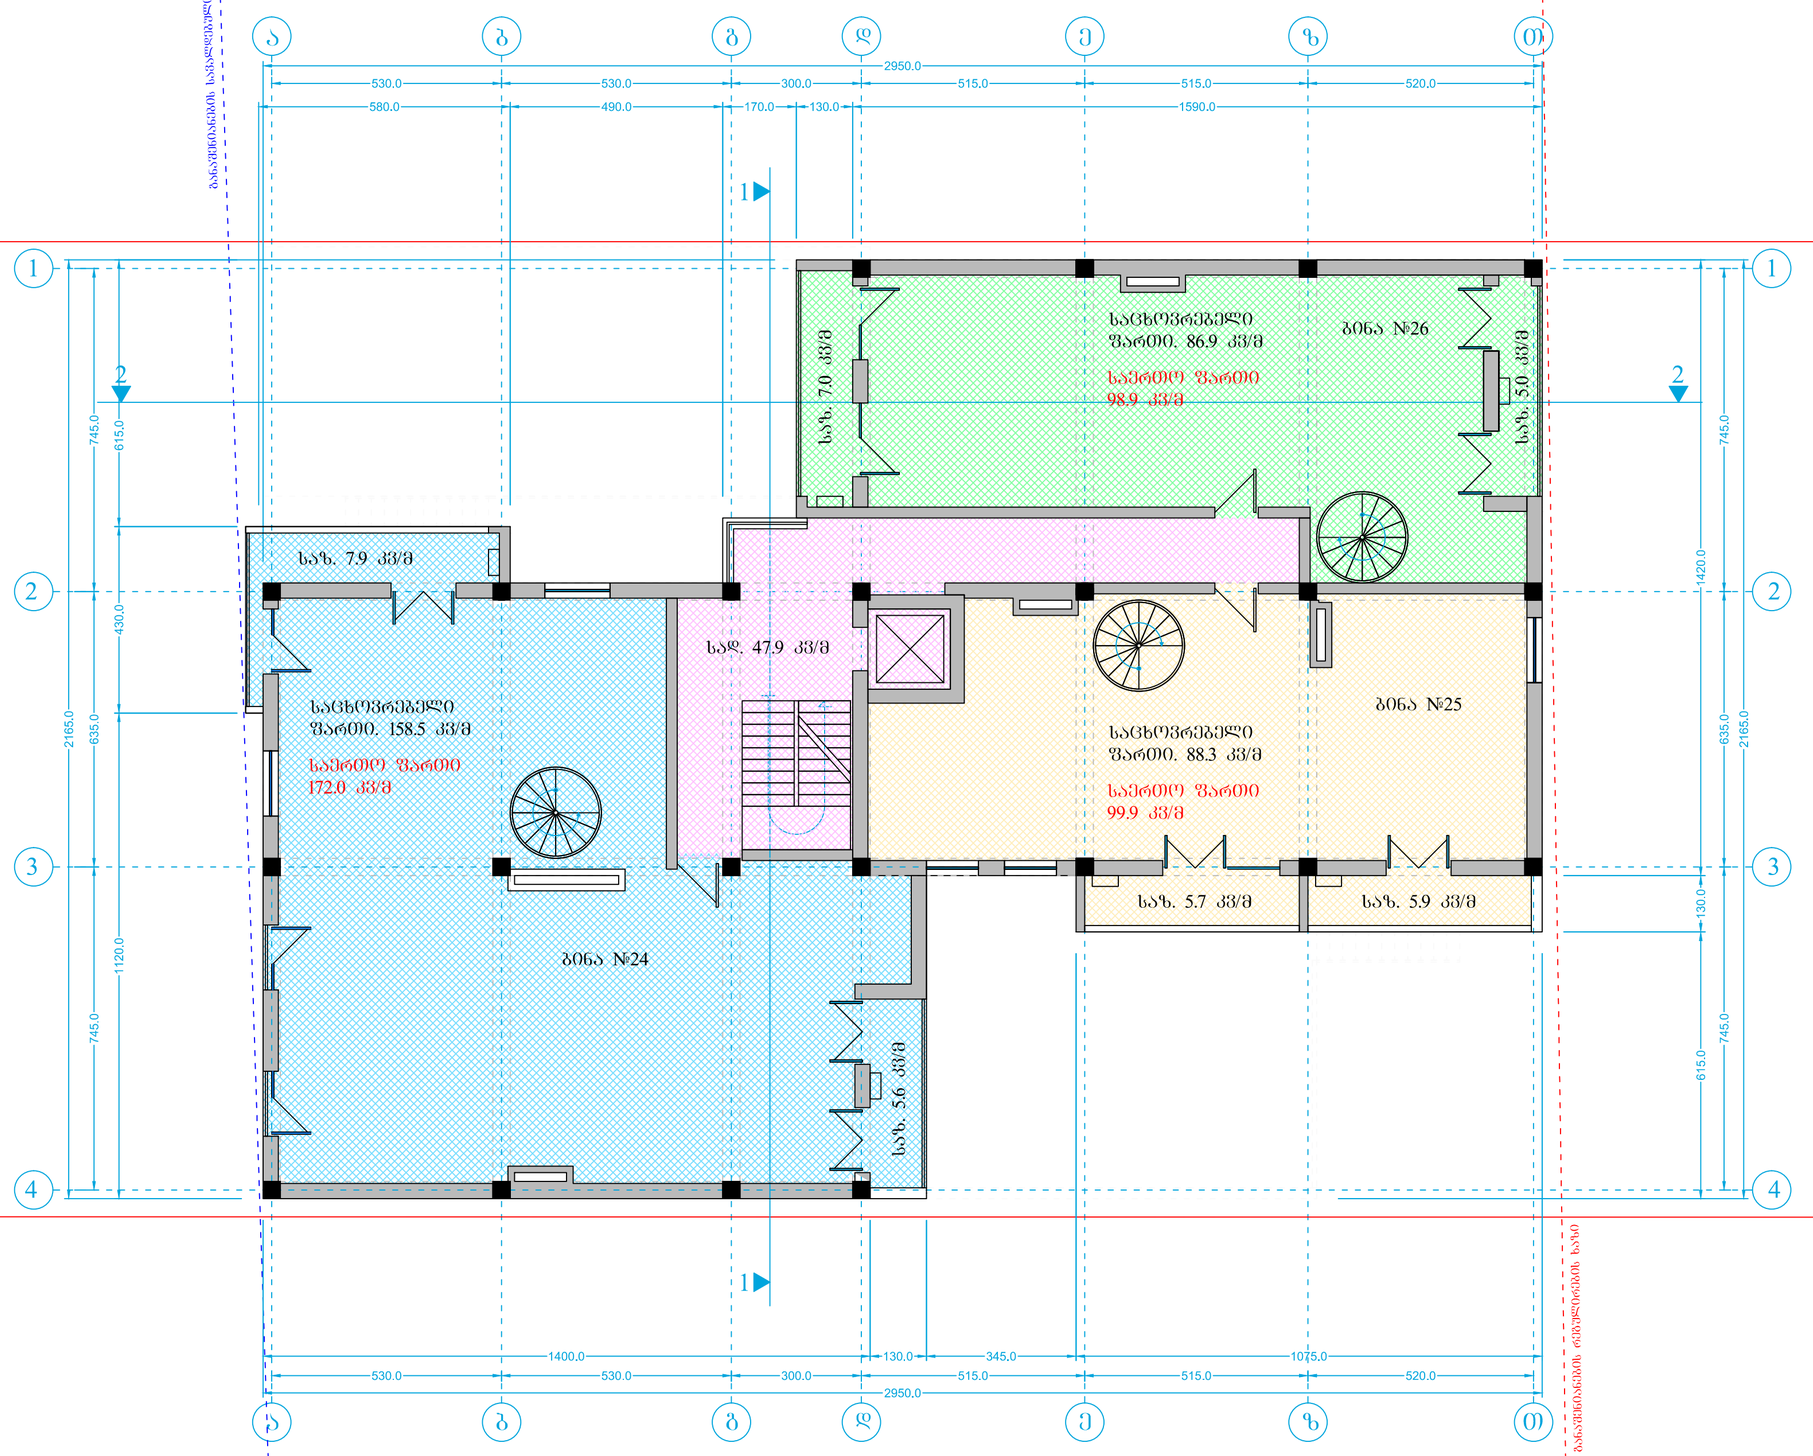

IX სართულის გეგმა მ. 1:100 ნიშნული 26.40	
დამკვეთი:	შპს. ახალი სახლი ს/კ 400155069
არქიტექტორი:	გიორგი ლოთოშვილი
	პ/ნ 04001000787 ტელ: 593222033


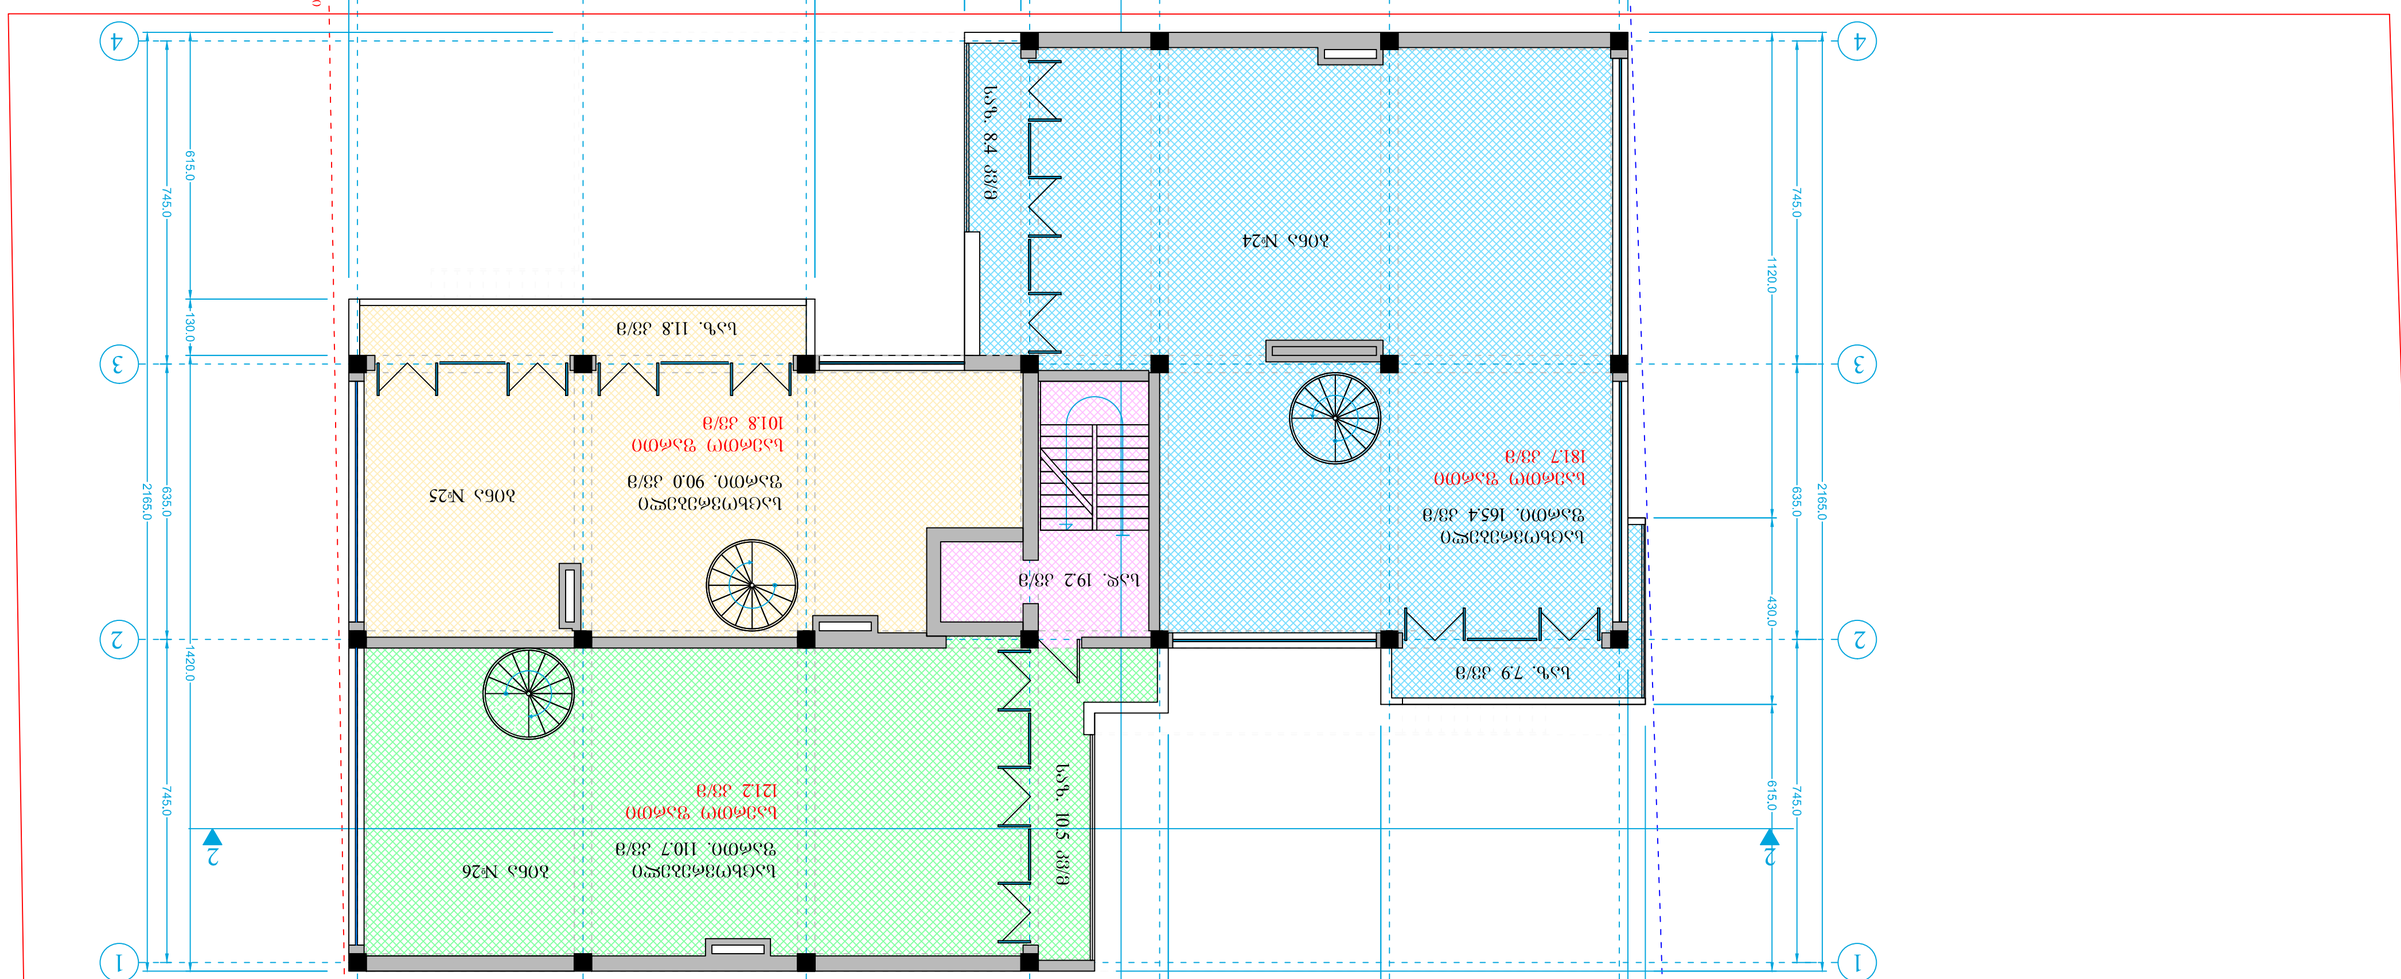
1
2
3
4
2950.0
530.0
530.0
300.0
515.0
515.0
520.0
1590.0
130.0
170.0
490.0
610.0
2165.0
635.0
745.0
615.0
130.0
1420.0
430.0
1120.0




