ქ. თბილისი, ისანი-სამგორის რ-ნი, ჯავახეთის ქ. №4-ის მიმდებარედ (ნაკვ. №01.19.36.008.015) ტროტუარის კეთილმოწყობის პროექტი

თბილისი

(2016)



ტროტუარის კეთილმოწყობის პროექტი	
საპროექტო ობიექტის მისამართი	
ქ. თბილისი, ისანი-სამგორის რ-ნი, ჯავახეთის ქ. №4-ის მიმდებარედ (ნაკვ. №01.19.36.008.015)	

დირექტორი	გ. მგელაძე	
პრ. ავტორი	გ. მგელაძე	
შემსრულა	გ. მგელაძე	
	გ. ლობჟანიძე	

ფორმატი	სტადია	ფურც.	თარიღი	მასშტაბი
A-3	შპ.	№	01.12.16.	1:100

$K_2 = 0.0\ m^2$

შ.პ.ს. "მალუგი"

თბილისი, ფოცხვერაშვილის ქუჩა №16
ტელ: +995 5 71 973 000



საპროექტო ტერიტორია



202451630
MALUGI

ტროტუარის კეთილმოწყობის პროექტი	
საპროექტო ობიექტის მისამართი	
ქ. თბილისი, ისანი-სამგორის რ-ნი, ჯავახეთის ქ. №4-ის მიმდებარედ (ნაკ. №01.19.36.008.015)	
დირექტორი	გ. მგელიაშვილი
პრ. ავტორი	გ. მგელიაშვილი
შემსრულებელი	გ. მგელიაშვილი
	გ. კობაძე



ფორმატი	სტადია	ფურც.	თარიღი	მასშტაბი
A-3	შ.პ.	№1	01.12.26.	1:100

K_2 = 0.0 m²

შ.პ.ს. "მალუგი"

ქ. თბილისი, ფოცხვერაშვილის ქუჩა №16
ტელ: +995 5 71 973 000

საკადასტრო გეგმა, სარეკონსტრუქციო ტერიტორიის მონიშვნით და გაბარიტული ზომების მითითებით.

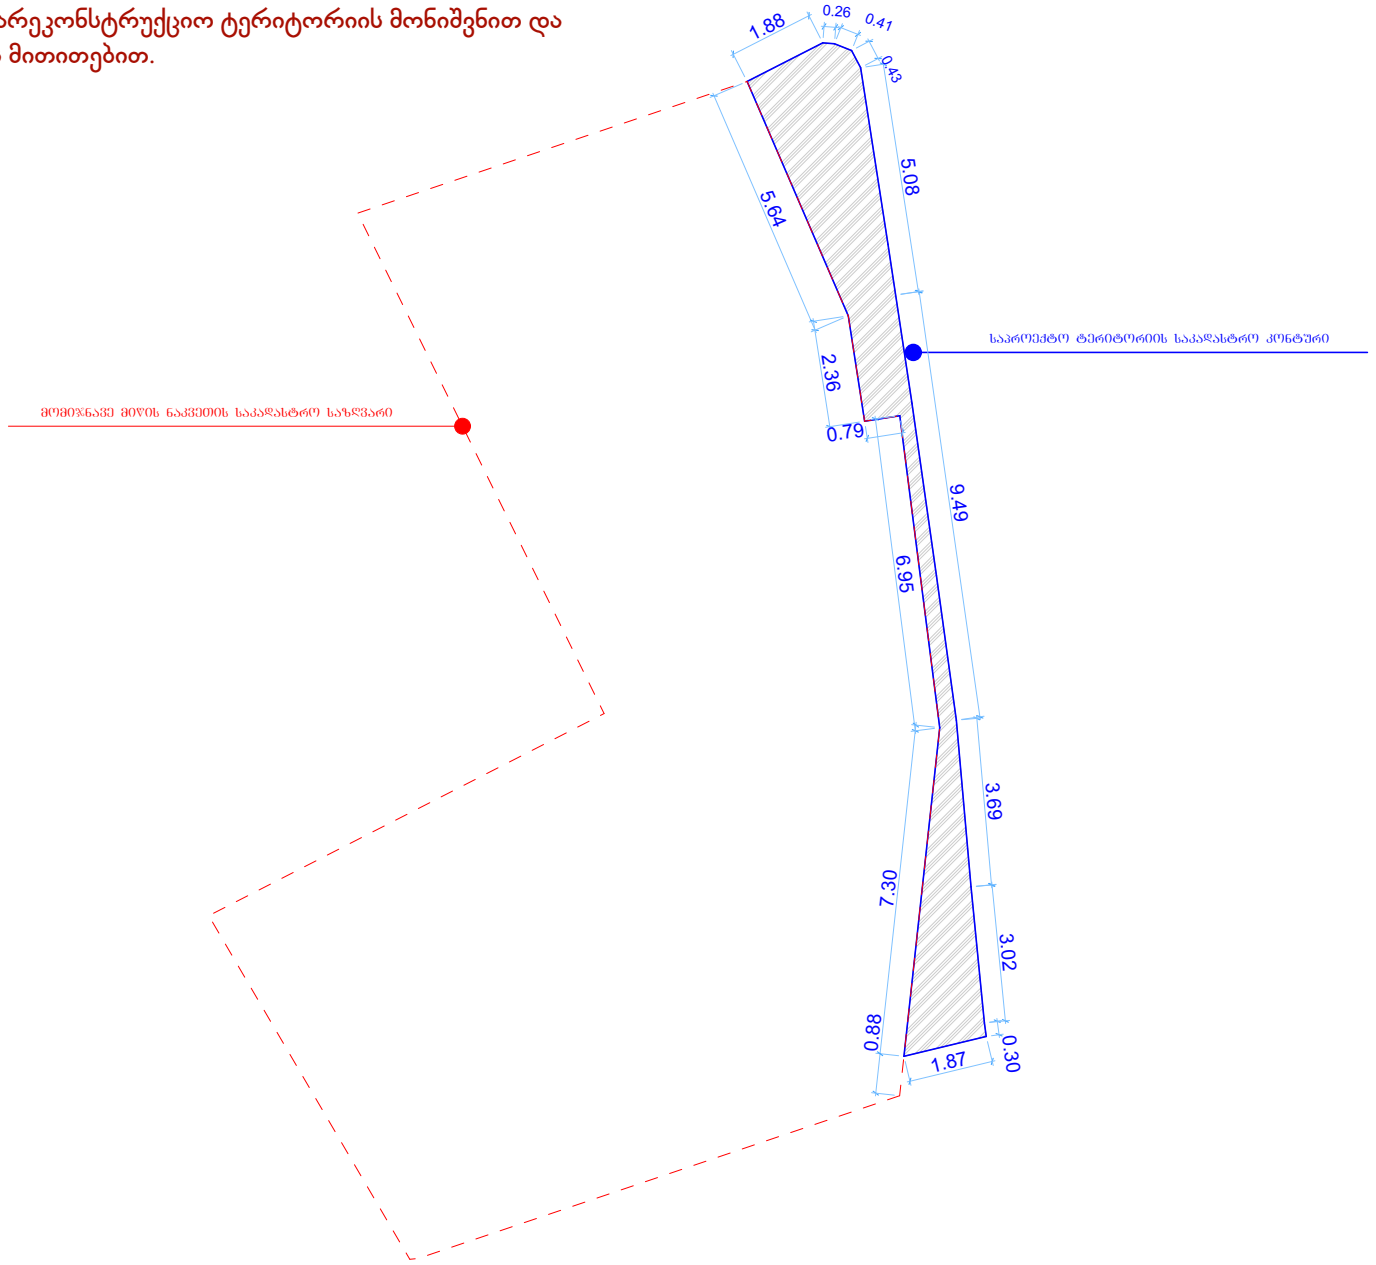

MALUGI

ტროტუარის კეთილმოწყობის პროექტი	
საპროექტო ობიექტის მისამართი	
ქ. თბილისი, ისანი-სამგორის რ-ნი, ჯაჯანიშვილის ქ. №4-ის მიმდებარედ (ნაკვ. №01.19.36.008.015)	

დირექტორი	გ. შეგრელიშვილი	
არ. ხელმძღვანელი	გ. შეგრელიშვილი	
შემსრულებელი	გ. შეგრელიშვილი	
	გ. ლობჟანიძე	


საკადასტრო გეგმა, სარეკონსტრუქციო ტერიტორიის მონიშვნით

ფორმატი	სტადია	ფურც.	ფურცლები	მასშტაბი
A3	შ.პ.	№	01.12.16.	1:100

$K_2 = 0.0\ m^2$

შ.პ.ს. "შალ"ეტი"

თბილისი, ფოცხერაშვილის ქუჩა №16
ტელ: +995 5 71 973 000

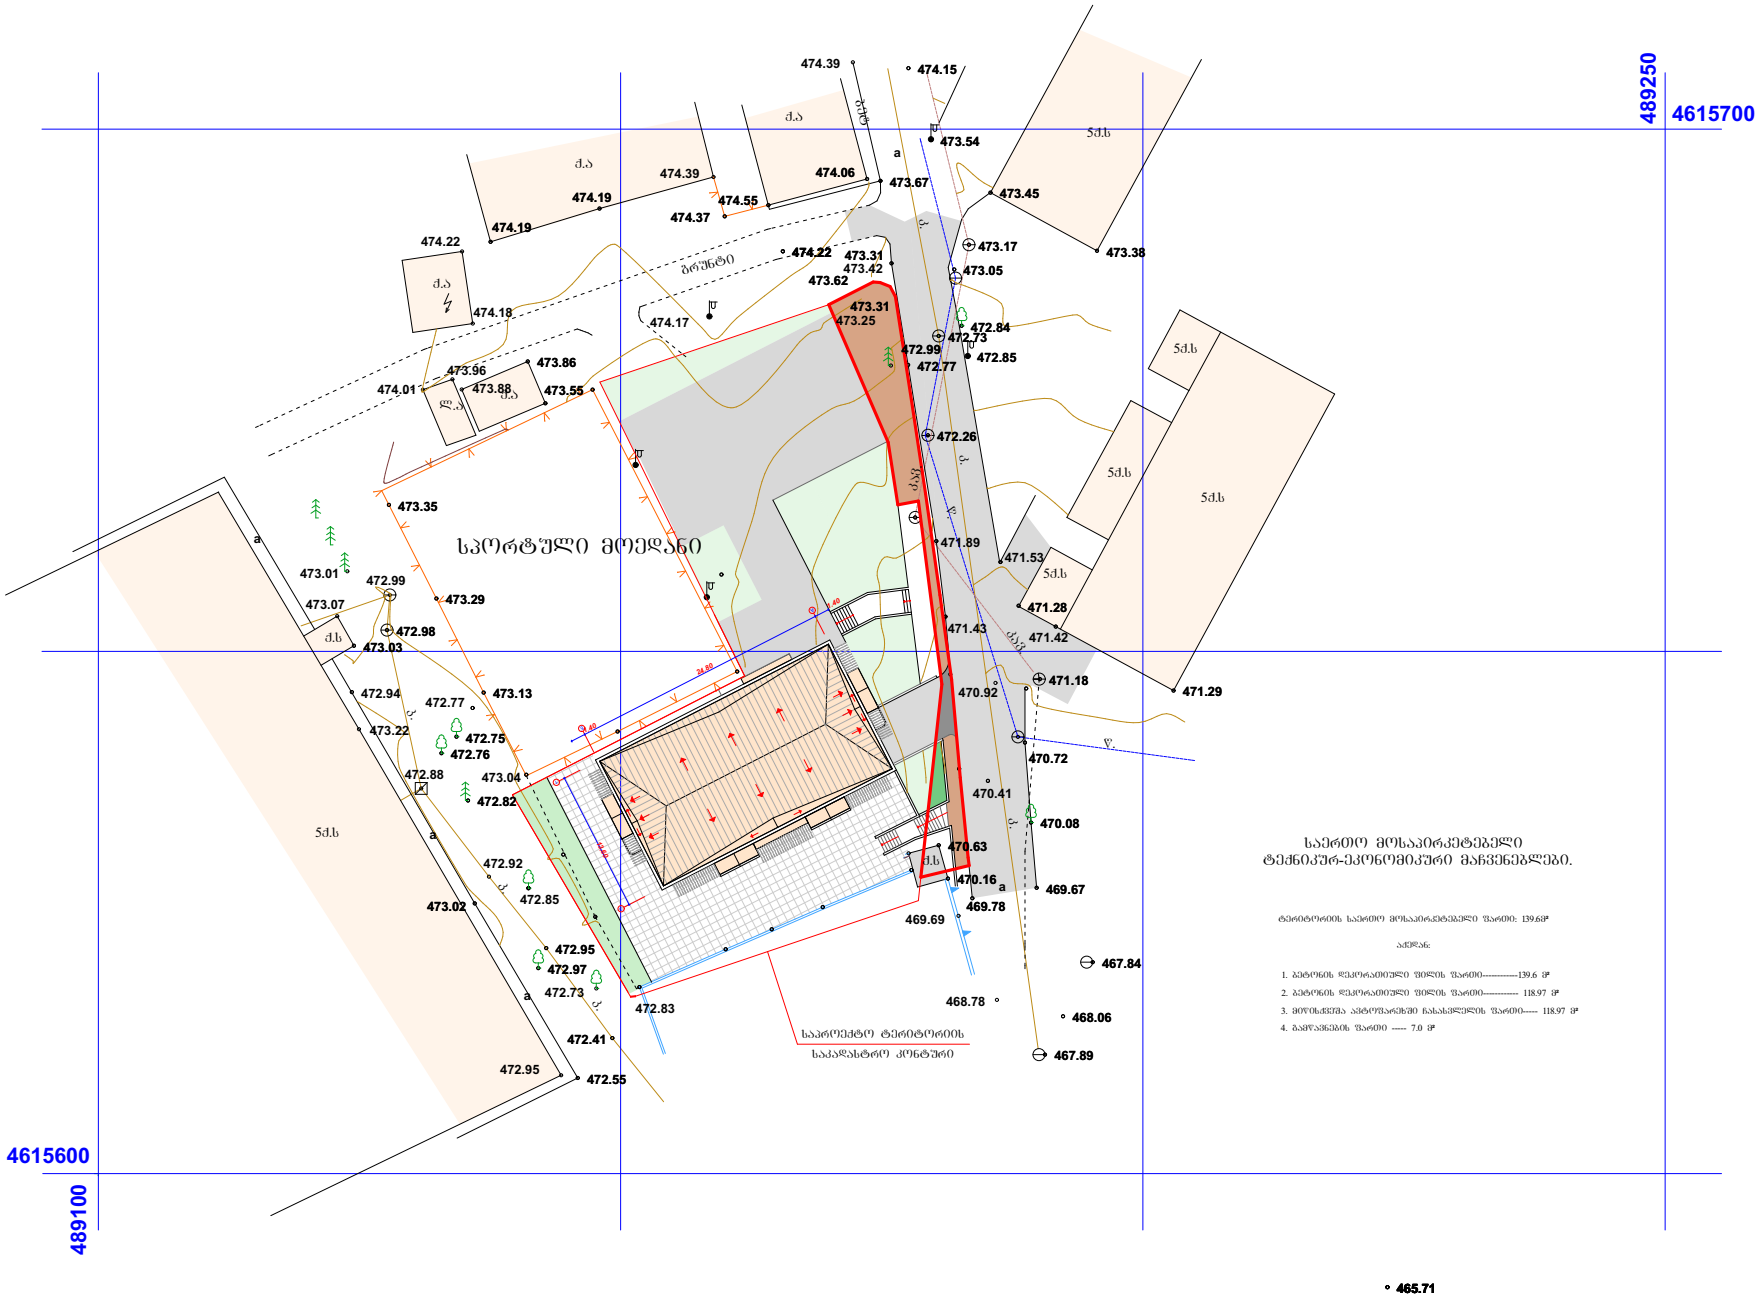

MALUGI
202451630

	ტროტუარის კეთილმოწყობის პროექტი
საპროექტო ობიექტის მისამართი	ქ. თბილისი, ისანი-სამგორის რ-ნი, ჯავახიშვილის ქ. №4-ის მიმდებარედ (ნაკვ. №01.19.36.008.015)

დირექტორი	გ. მგელაძე	
პრ. ავტორი	გ. მგელაძე	
შემხრული	გ. მგელაძე	
	გ. ქორქაძე	


ფოტოფიქსაჟი

ფორმატი	სტადია	ფურც.	თარიღი	მასშტაბი
A-3	შ.პ.	№	01.12.16.	1:100

K_2 = 0.0 m²

შ.პ.ს. "მალუგი"
თბილისი, ფოცხვერაშვილის ქუჩა №16
ტელ: +995 5 71 973 000



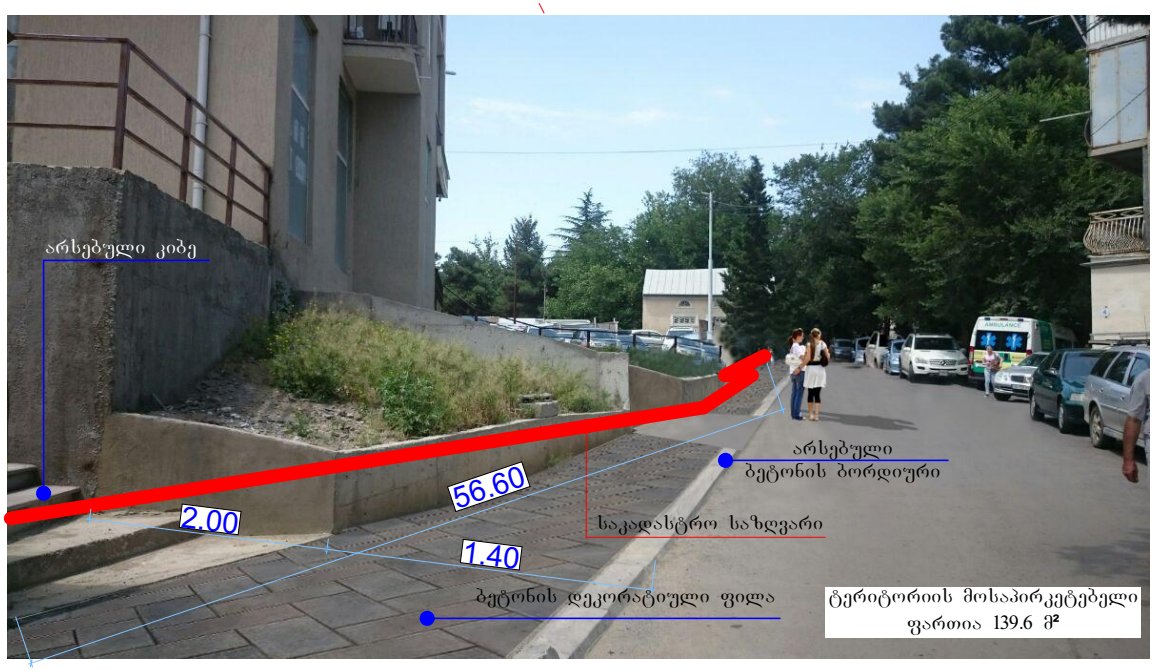

MALUGI
202451630


ტროტუარის კეთილმოწყობის პროექტი

საპროექტო ობიექტის მისამართი

ქ. თბილისი, ისანი-სამგორის რ-ნი, ზ.ავახიშვილის ქ. №4-ის მიმდებარედ

(ნაკვ. №01.19.36.008.015)

დირექტორი	ს. მეტრელიშვილი	
არქიტექტორი	ს. მეტრელიშვილი	
შემსრულებელი	ს. მეტრელიშვილი	
	ბ. კოპაძე	


ფოტომონტაჟი


ფორმატი	სტადია	ფურც.	თარიღი	მასშტაბი
A-3	შ.პ.	№	01.12.16.	1:100

K_2 = 0.0 m²

შ.პ.ს. "შალუცი"

თბილისი, ფოცხვერაშვილის ქუჩა №16
ტელ: +995 5 71 973 000

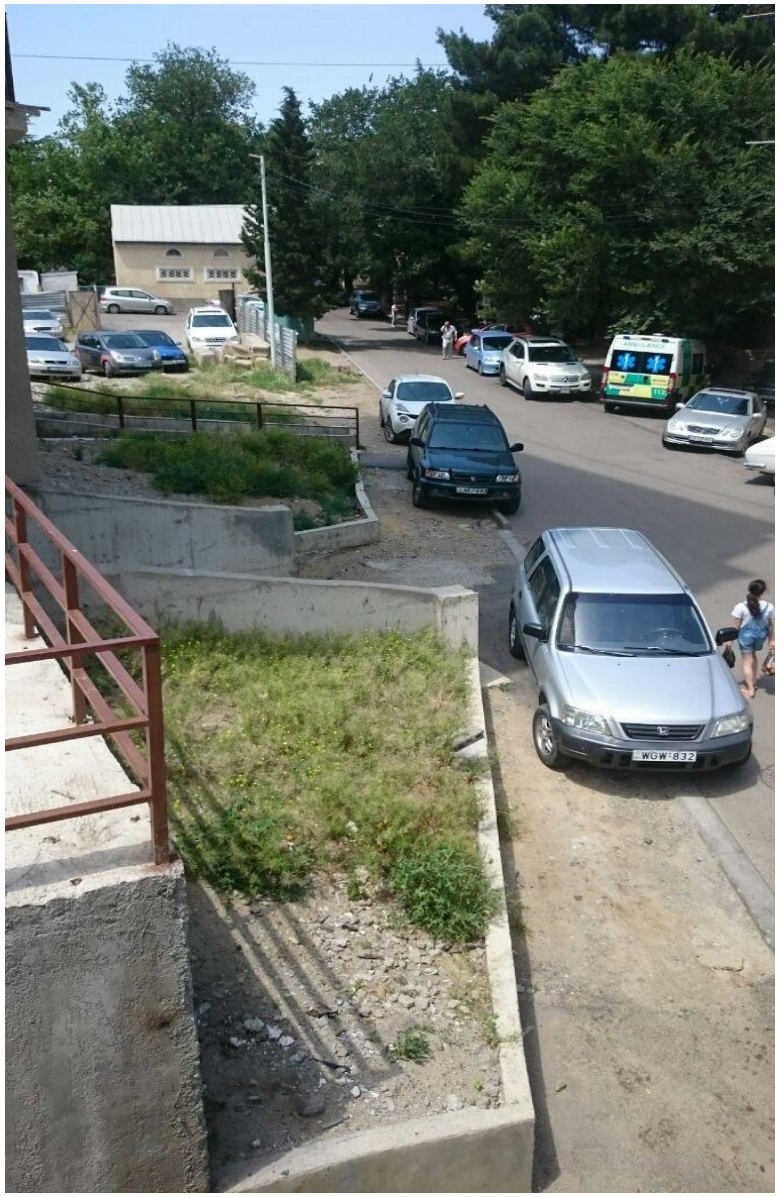

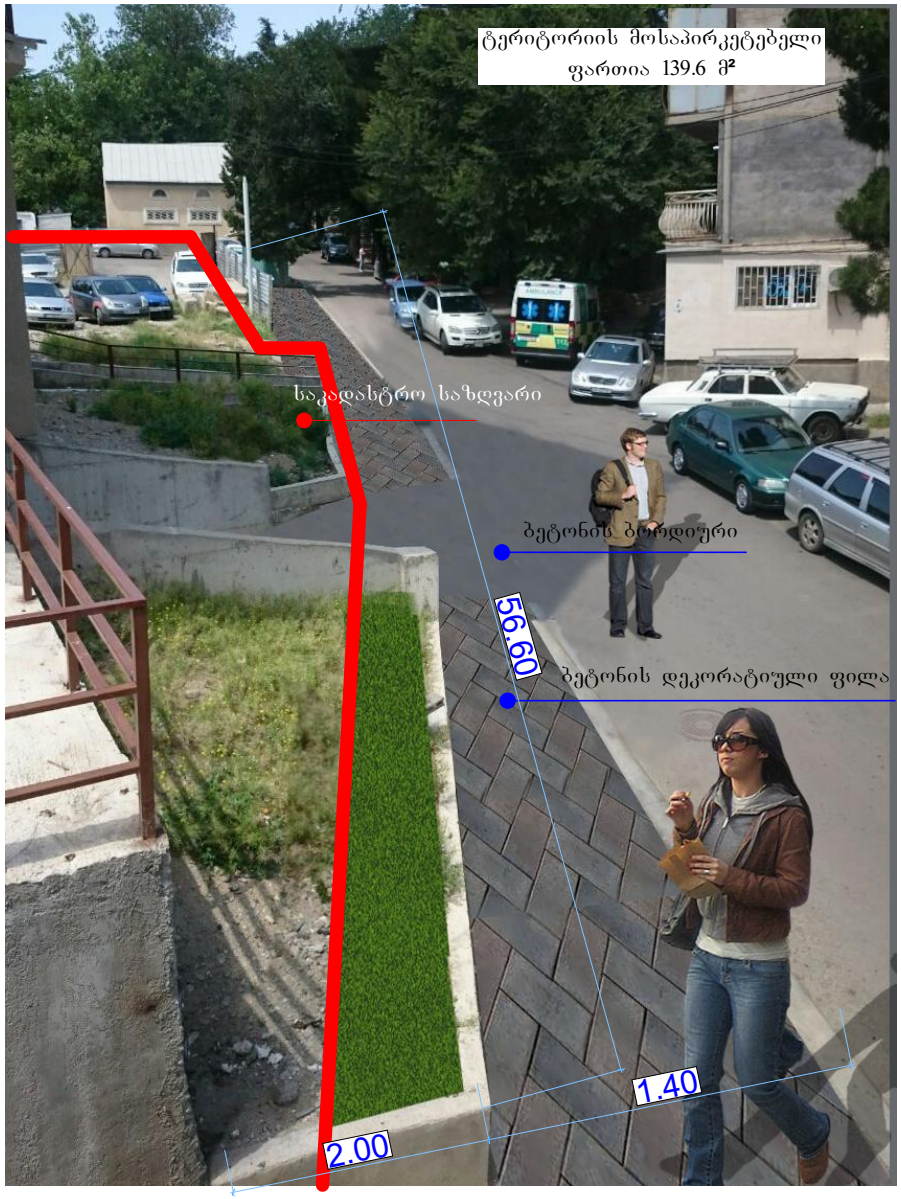

MALUGI 2024511630

	ტროტუარის კეთილმოწყობის პროექტი

დირექტორი	ს. მეგრელიშვილი	
არ. ხელმძღვანელი	ს. მეგრელიშვილი	
შემსრულებელი	ს. მეგრელიშვილი	
	ზ. ლობაძე	

ფოტომონტაჟი

ფორმატი	სტადია	ფურც.	თარიღი	მასშტაბი
A-3	შკ.	№1	01.12.16.	1:100

K_2 = 0.0 m²

შ.პ.ს. "მალუგი"
თბილისი, ფოცხვერაშვილის ქუჩა №16
ტელ: +995 5 71 973 000