



ჭრილი 2-2 ღერძებზე 9 1:100

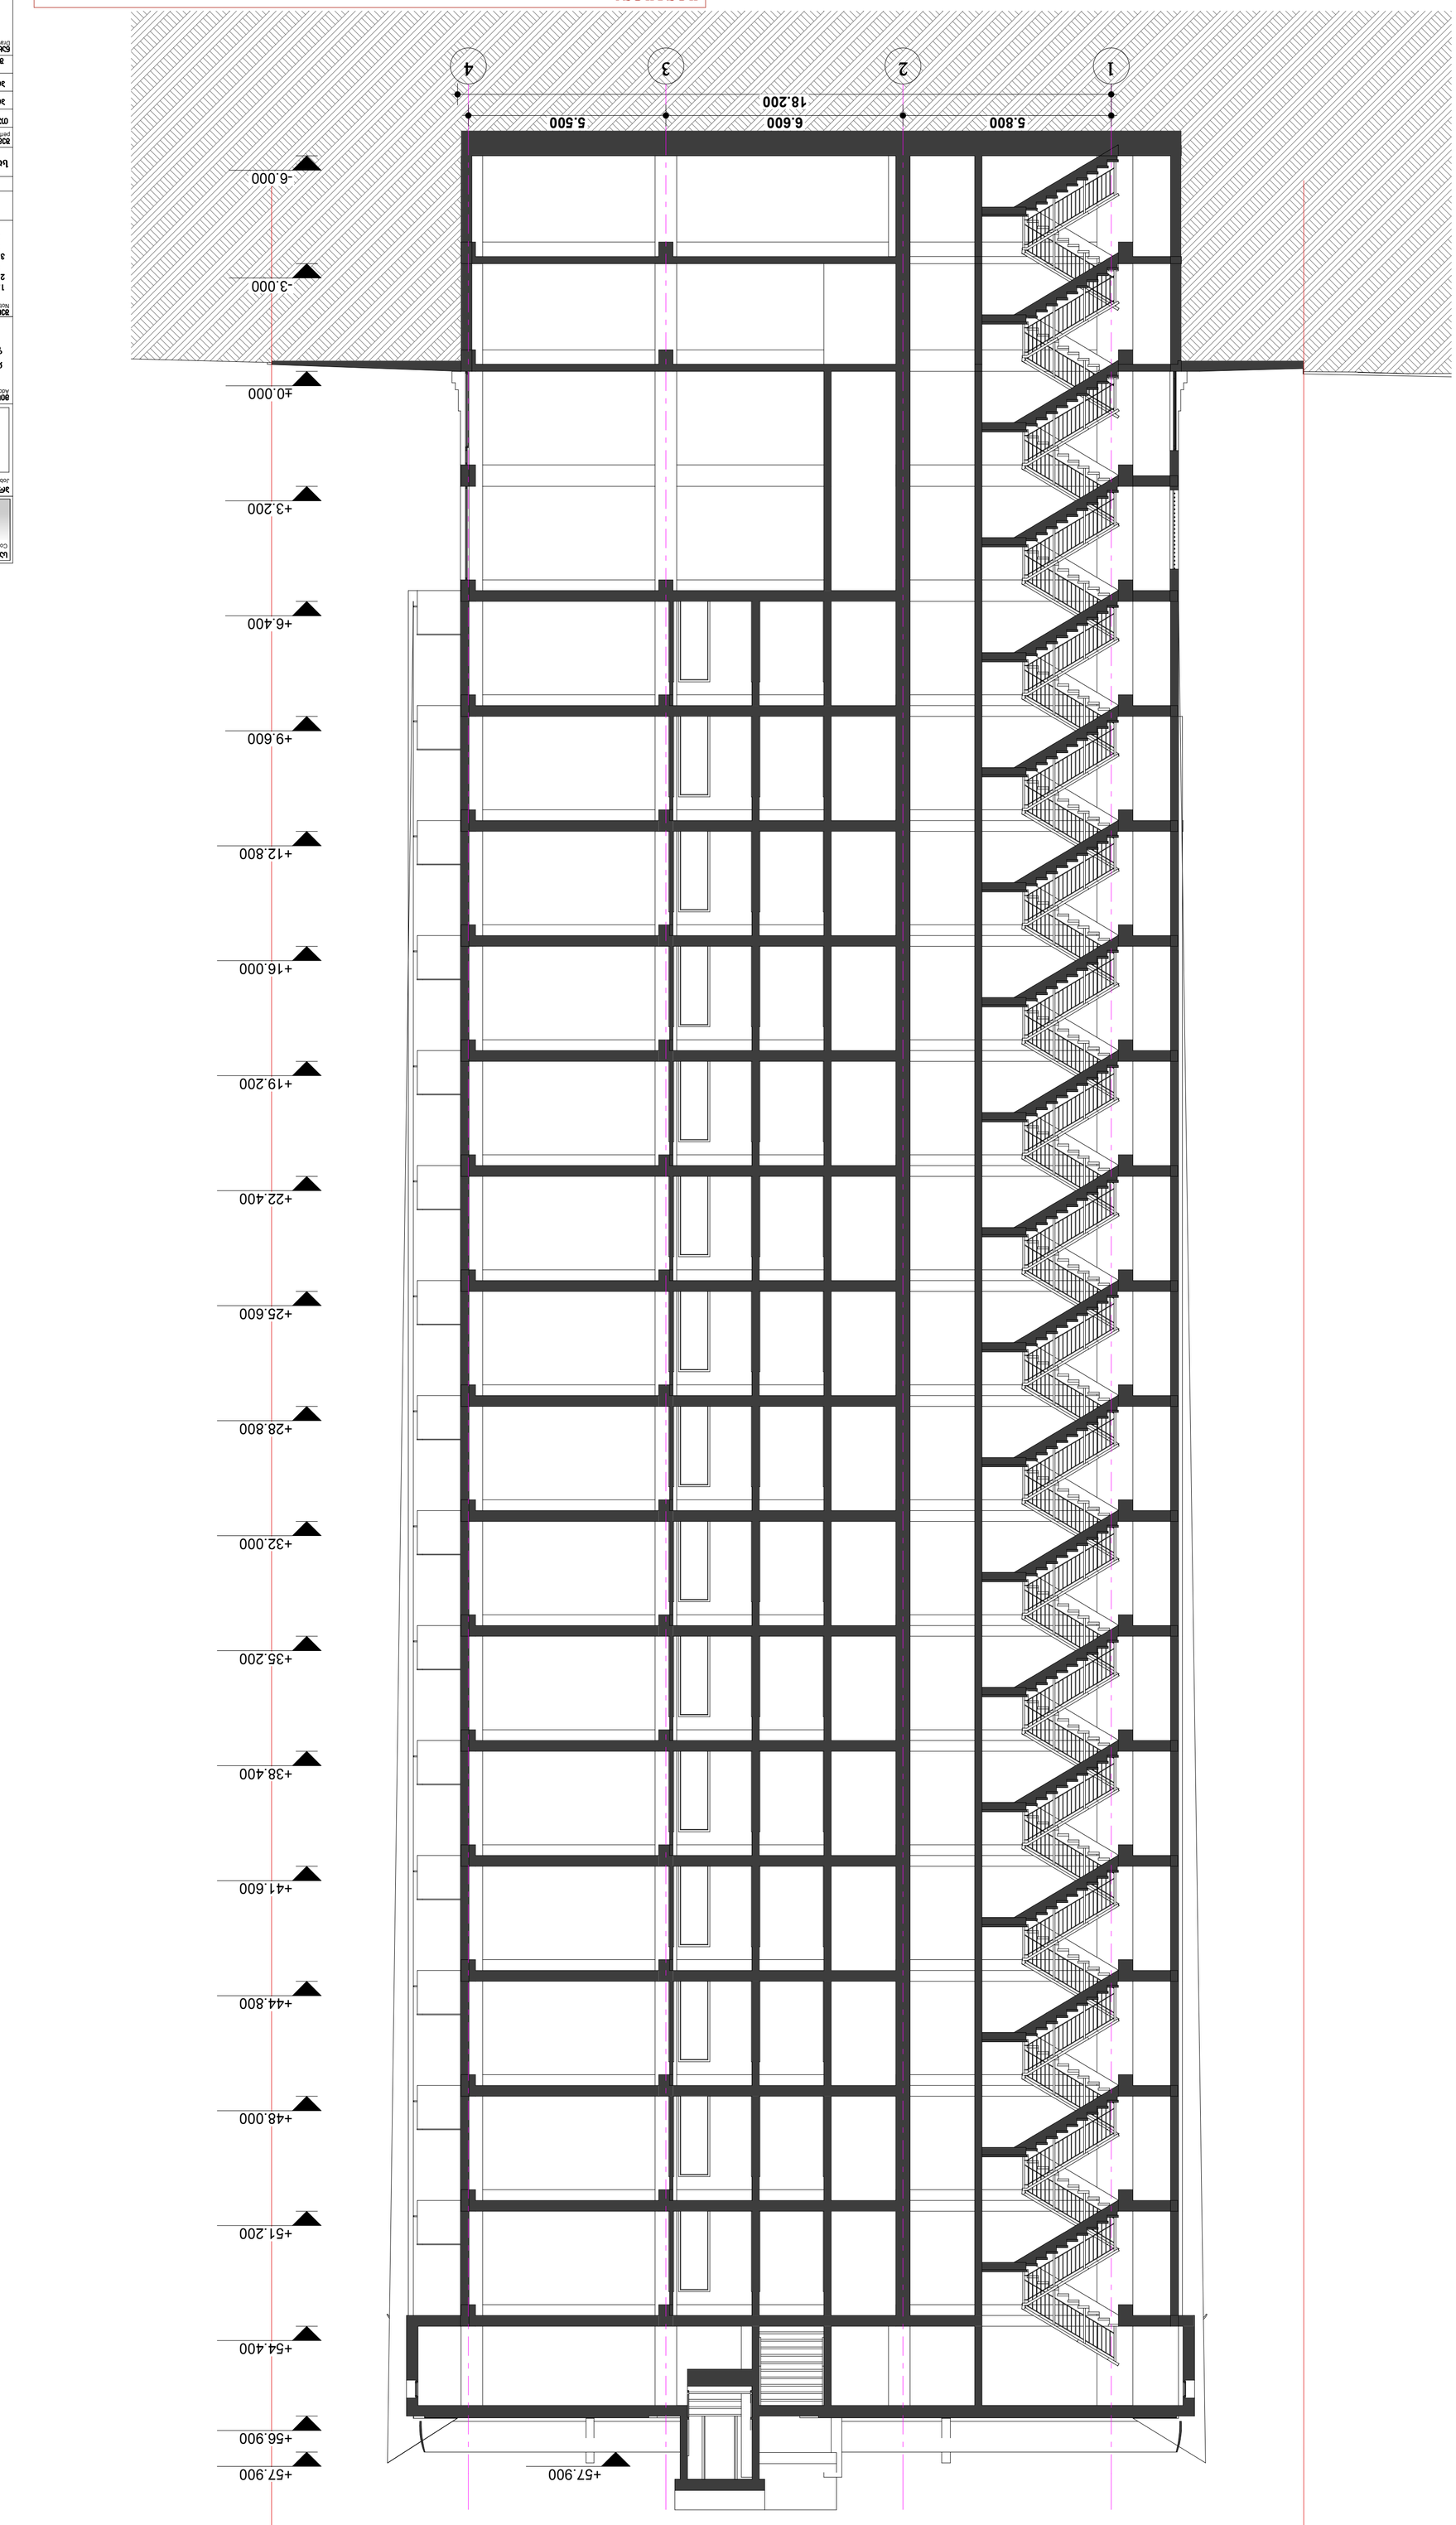

ბაკალავრის ნაშრომის ხელმძღვანელი

ბაკალავრის ნაშრომის ავტორი

ვერტიკალური ცირკულაციის ბირთვების ხანძარსაწინააღმდეგო დაცვის ტექნიკური საშუალებების დაგეგმარების სქემა

ფორმატი N	ცვლ.
ფორმატი/Format	A1
მასშტაბი/Scale	1:100 a

პროექტის დასახელება/Project name	„dema Group“
ობიექტის მისამართი/Object address	ქ.თბილისი, ბაგრატიონის ქუჩა №10 და №12 ნაკვეთების გაერთიანება და ბაგრატიონის ქუჩა №8 ნაკვეთის ნაწილის ათვისება
პროექტის ეტაპი/Project stage	პროექტირების ეტაპი
ნახაზის დასახელება/Drawing name	ვერტიკალური ცირკულაციის ბირთვების ხანძარსაწინააღმდეგო დაცვის ტექნიკური საშუალებების დაგეგმარების სქემა
ავტორი/Author	
ხელმძღვანელი/Supervisor	
კონსულტანტი/Consultant	
შემოწმებული/Checked	
ნებართვის ნომერი/Permit number	
ნებართვის თარიღი/Permit date	2016 წ.
სტატუსი/Status	პროექტის ეტაპი
ფორმატი/Format	A1
მასშტაბი/Scale	1:100
ნახაზის ნომერი/Drawing number	01.10.0601.4.001

ნახაზის შენიშვნები/Notes:

1. ნახაზზე ასახულია ბეტონის მონოლითური კონსტრუქციების ხანძარსაწინააღმდეგო დაცვის ტექნიკური საშუალებების დაგეგმარების სქემა.
2. ავსებს პროექტის ხანძარსაწინააღმდეგო დაცვის ნაწილს.
3. ნახაზის ზომები მოცემულია მილიმეტრებში, ნიშნულები მეტრებში.














