

განაშენიანების რეგულირების გეგმა მრავალფუნქციური შენობა ქ. თბილისში, ნოდარ ბოცუას 10 (ჩაჩავას ქ. № 2-4-6-8-10) კორექტირება

თბილისი - 2016 წელი

შ.პ.ს. "ღიღოში დისთრიქთ აფართმენთს"

განაშენიანების რეგულირების გეგმა მრავალფუნქციური შენობა ქ. თბილისში, ნოდარ ბოცუას 10 (ჩაჩავას ქ. № 2-4-6-8-10) კორექტირება

დირექტორი: ვ. ქურთ გ. რჩეულიშვილი

არქიტექტორი: გ. გიორგაძე

თბილისი - 2016 წელი












































































































1. საპროექტო ტერიტორია
2. არსებული შენობები

არქიტექტორი	გ. გიორგაძე		
არ.კონს.კონსტრ	ნ. კირთაძე		
			არქიტექტურული ნაწილი
			ფაზები
			სიტუაციური გეგმა
			სპეციალობა: ა
			ფურც.: ა-2
			ფ-ბი:
			მასშტაბი: 1:2000

ქ. თბილისში, დიღომი, ნოდარ ბოხუას 10 (ჩაჩავას ქ. №2,4,6,8,10) განაშენიანების რეგულირების გეგმა

შეთანხმებულია
სსიპ ქ. თბილისის მუნიციპალიტეტის არქიტექტურის სამსახურის უფროსის დროებით მოვალეობის შემსრულებელი
ზ. ჯიკლაური

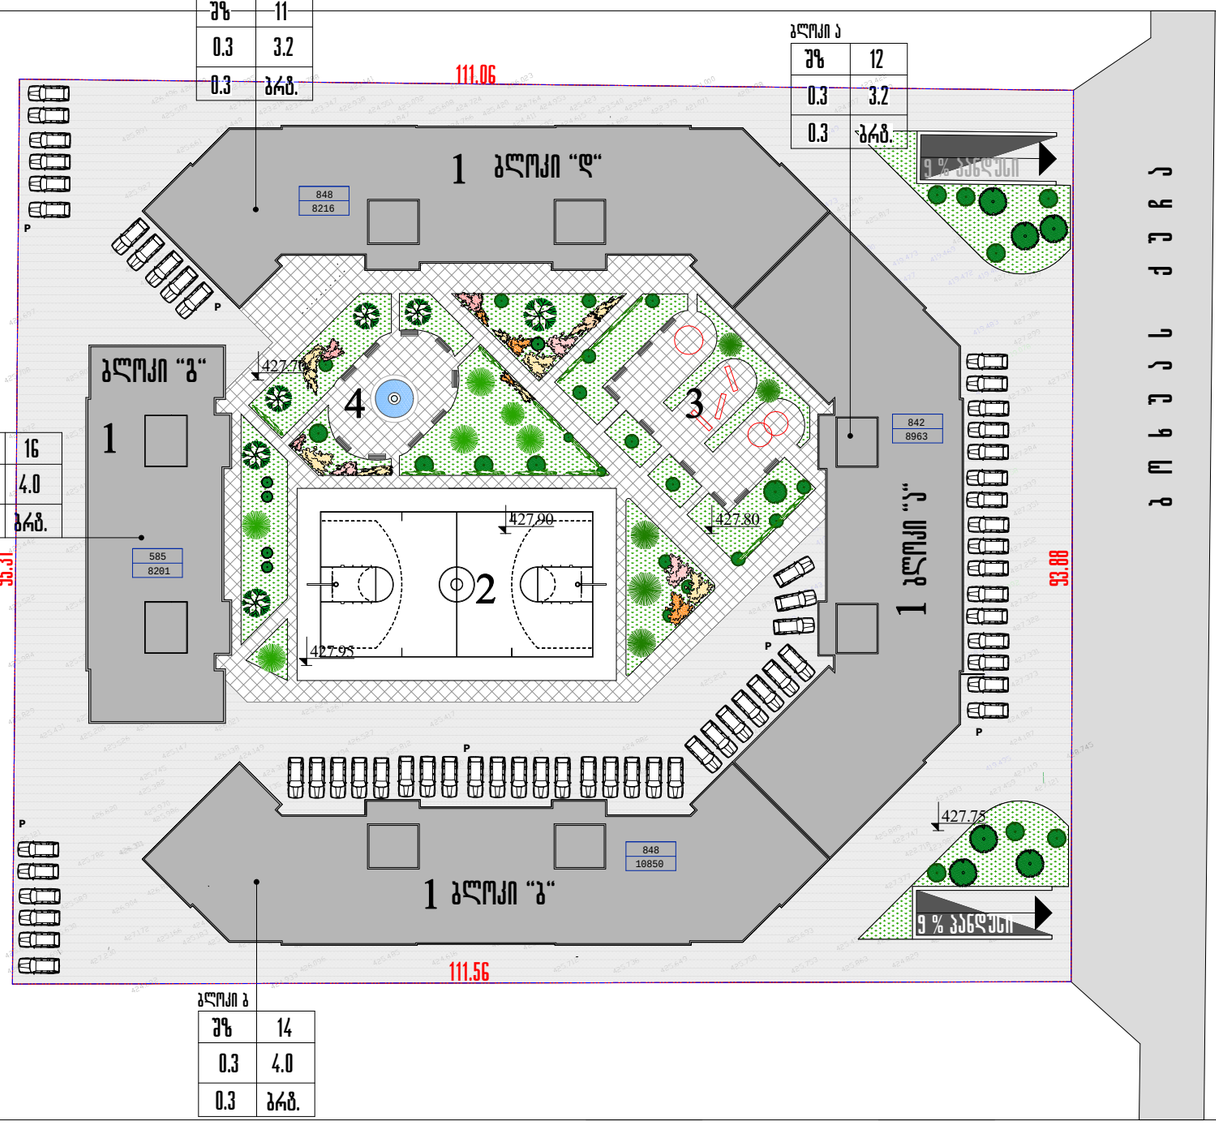

2. ზონების ტერიტორიებზე განაშენიანების ფართისა და განაშენიანების ინტენსიურობის მაჩვენებლები

2.1. განაშენიანების კოეფიციენტი კ-1

ბლოკი "ა"		
განაშენიანების ზართი	842 მ²	კ-1=0,3
ტერიტორიის ზართი	–	
ბლოკი "ბ"		
განაშენიანების ზართი	848 მ²	კ-1=0,3
ტერიტორიის ზართი	–	
ბლოკი "გ"		
განაშენიანების ზართი	585 მ²	კ-1=0,2
ტერიტორიის ზართი	–	
ბლოკი "დ"		
განაშენიანების ზართი	848 მ²	კ-1=0,3
ტერიტორიის ზართი	–	

საშუალო კ-1 მიეღო საპროექტო ტერიტორიისათვის =0,3 (3 123 (განაშენიანების ზართი) :10 527 (ტერიტორიის ზართი)

2.2 განაშენიანების ინტენსიურობის კოეფიციენტი კ-2

ბლოკი "ა"		
ზართი ბარე კონტურში*	8963 მ2	კ-2=3,2
ტერიტორიის ზართი	–	
ბლოკი "ბ"		
ზართი ბარე კონტურში*	10850 მ2	კ-2=4,0
ტერიტორიის ზართი	–	
ბლოკი "გ"		
ზართი ბარე კონტურში*	8201 მ2	კ-2=4,0
ტერიტორიის ზართი	–	
ბლოკი "დ"		
ზართი ბარე კონტურში*	8216 მ2	კ-2=3,2
ტერიტორიის ზართი	–	

საშუალო კ-2 მიეღო საპროექტო ტერიტორიისათვის =4,0 (36 239 (ზართი ბარე კონტურში) :10 527 (ტერიტორიის ზართი)

შენიშვნები:

1. ნახაზზე განცალკევებით ნაჩვენები საპროექტო ტერიტორიის საზღვარი და წითელი ხაზები რეალურად ფარავს ერთმანეთს და ემთხვევა ტერიტორიის საკადასტრო საზღვარს.
2. *ფართი გარე კონტურში მიღებულია კიბის უჯრედებისა და ლიფტების ჰოლების ფართის გარეშე (საანგარიშო 10%-ი).

3. **განაშენიანების სიერცით-გეგმარებითი წყობის სახეობა**

განაშენიანების რეგულირების გეგმით, საპროექტო ტერიტორიისათვის დადგენილია "დახურული"- კვარტალური ტიპის სიერცით გეგმარებითი წყობის სახეობა.

4. **გამწვანების ფართი – გამწვანების კოეფიციენტი**

საპროექტო ტერიტორიაზე გამწვანების ფართი აკმაყოფილებს ნორმატულ მოთხოვნებს. გამწვანების კოეფიციენტი კ-3= 0,3

5. **ავტომანქანების სადგომი ადგილების რაოდენობა**

6.1. განაშენიანების რეგულირების გეგმით საპროექტო ტერიტორიაზე გათვალისწინებულია მიწისზედა (პარდიანისა, საგურამოსა და დიღუბის ჭუჭუნზე)- 100 ავტოსადგომი და მიწისქვეშა (490-500 ა/ს) ავტოსადგომების მოწყობა.



	ეზოები
	გამწვანება
P	ავტოსადგომები
	ლურჯი ხაზები
	ლურჯი ხაზები მიწის ნიშნულის ზემოთ
	წითელი ხაზები
	განაშენიანების საზღვარი
	განაშენიანების საზღვარი მიწის ნიშნულის ზემოთ
	სეტკოის საზღვარი
	საპროექტო ტერიტორიის საზღვრები
	განაშენიანების ფართი
	შენობის კუთვნილი ფართობი მიმდებარე ტერიტორიაზე

1	2
3	4
5	6

1. ზონის სახეობა (ს.კ.-4 მაღალი ინტენსიურობის საცხოვრებელი ზონა, შზ-შერეული ზონა, სსზ- საზოგადოებრივ საქმიანი ზონა)
2. სართულიანობა ან სიმაღლე
3. განაშენიანების კოეფიციენტი კ-1
4 ინტენსიურობის კოეფიციენტი კ-2
5. გამწვანების კოეფიციენტი კ-3
6. სახურავის ტიპი (ქანობიანი, პარტყელი)


დირექტორი	ვ. ანდღულაძე	
არქიტექტორი	ვ. ჭოროყაძე	
არ.მემკონსტრ.	ნ. კოკოხაძე	

მრავალფუნქციური შენობა ქ. თბილისში, ნ. ბოხუას 10 (ჩაჩავას ქ. № 2-4-6-8-10)

არქიტექტურული ნაწილი

ზონირების ტერიტორიის საკადასტრო რუკა

დაკვეთა №			
სტადია	შეკვ.	შ-ის	განაშენი
პ	პ-3		1:500

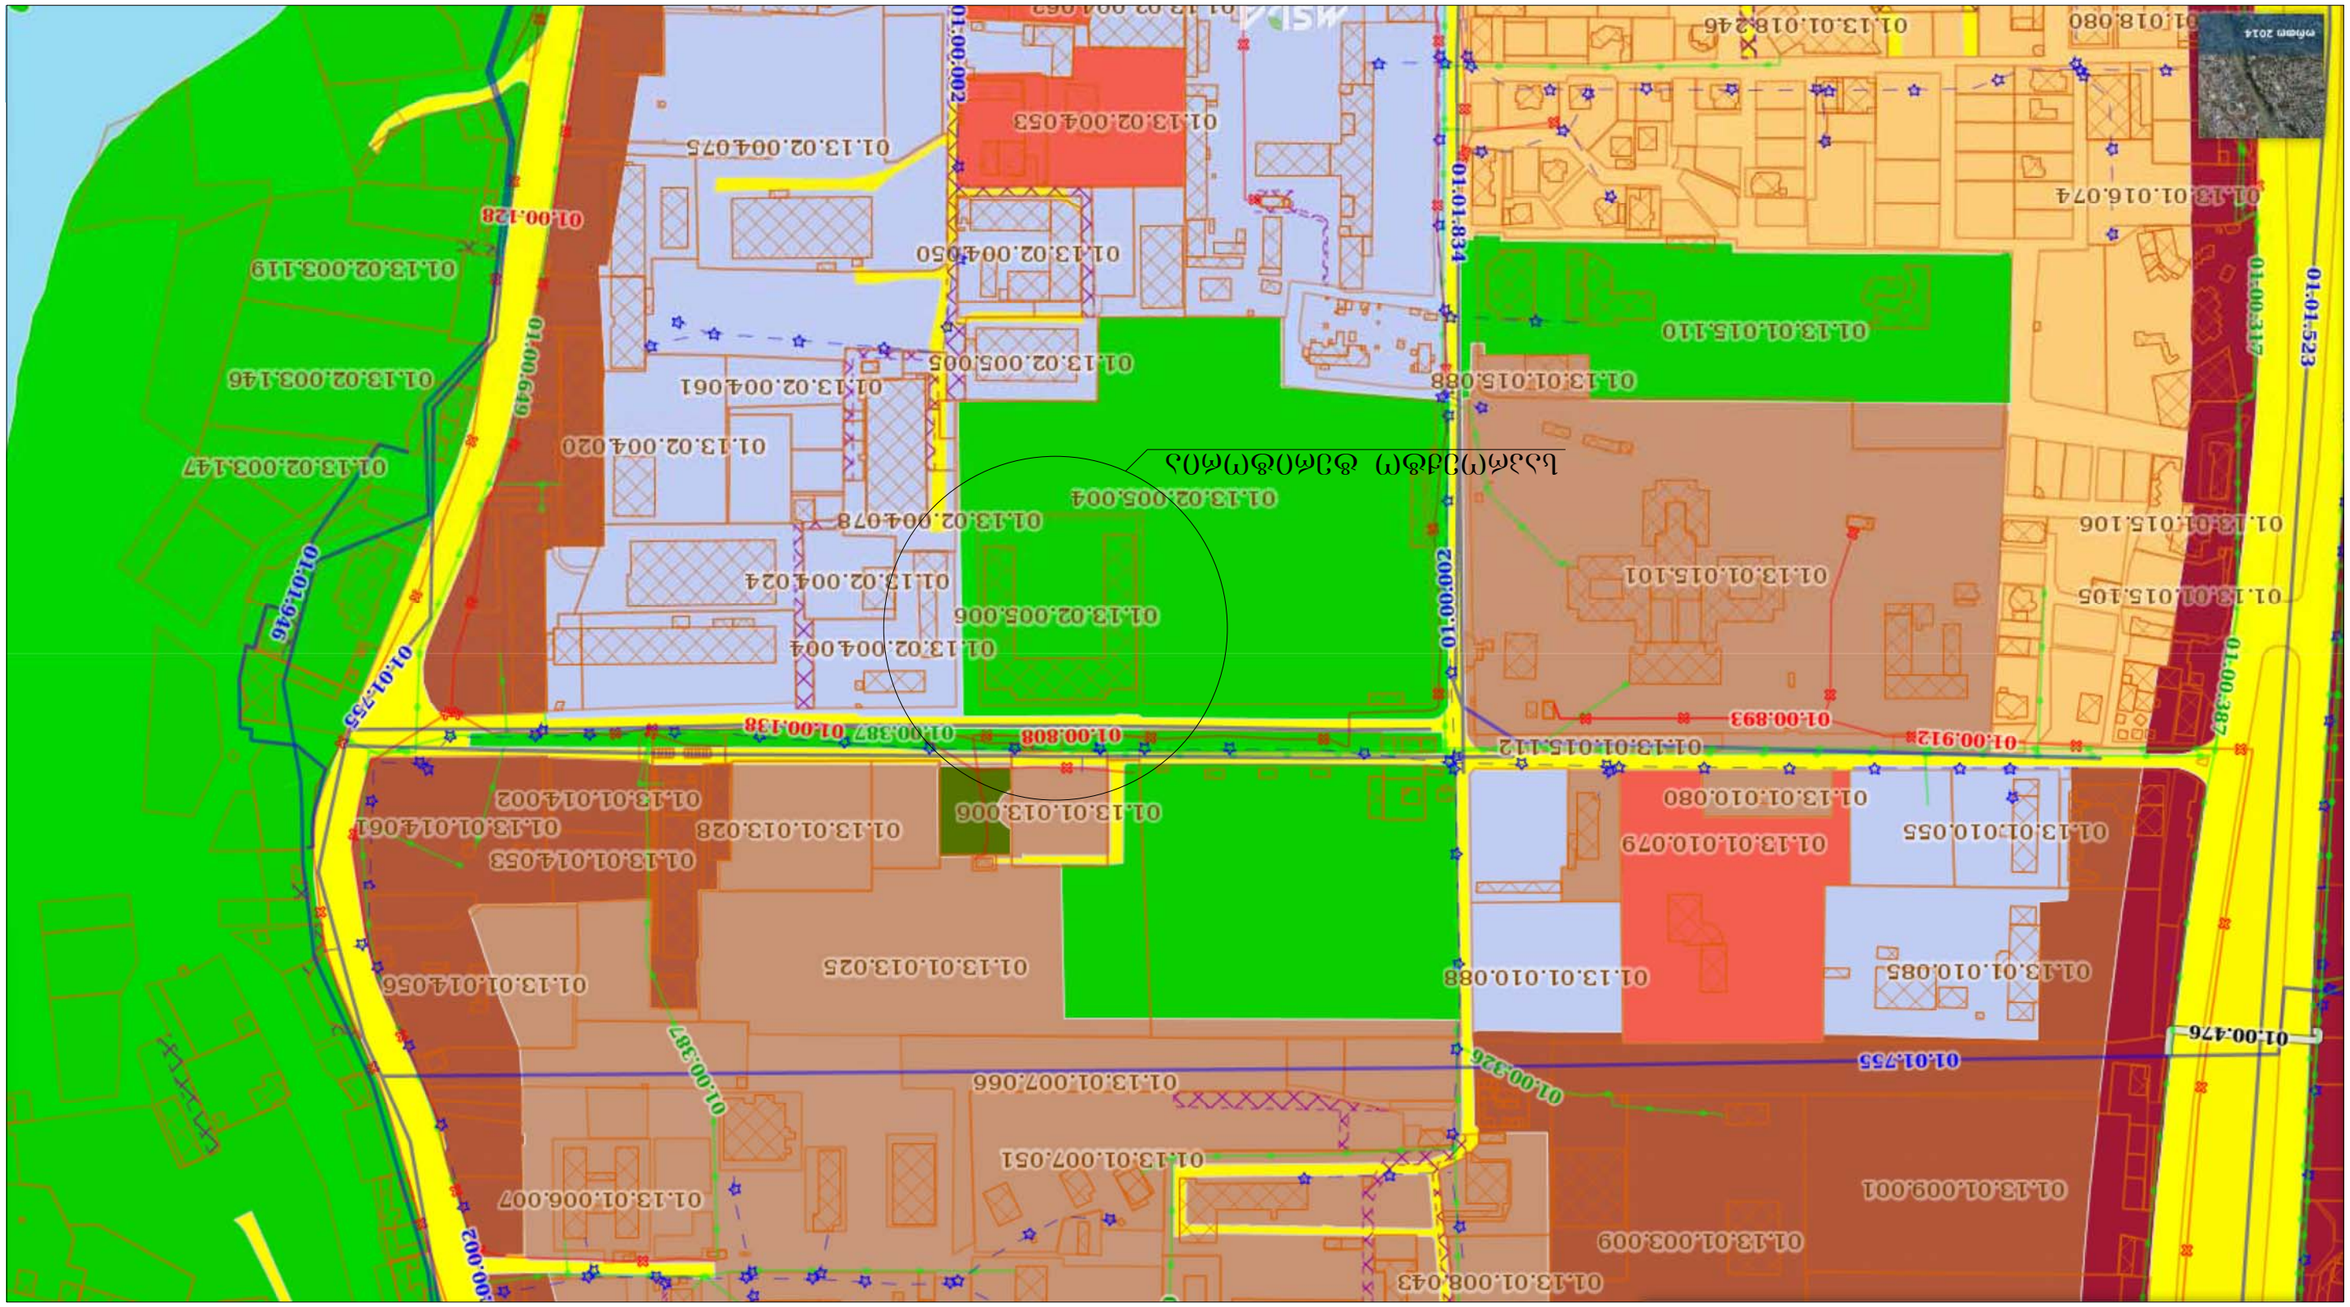










2
3
4
585
8201
848
10850
842
8963
848
8216
111.56
111.06
95.31
93.88
27.70
427.90
427.80
427.70
427.95
427.75
9 %
9 %
49.71
1.87














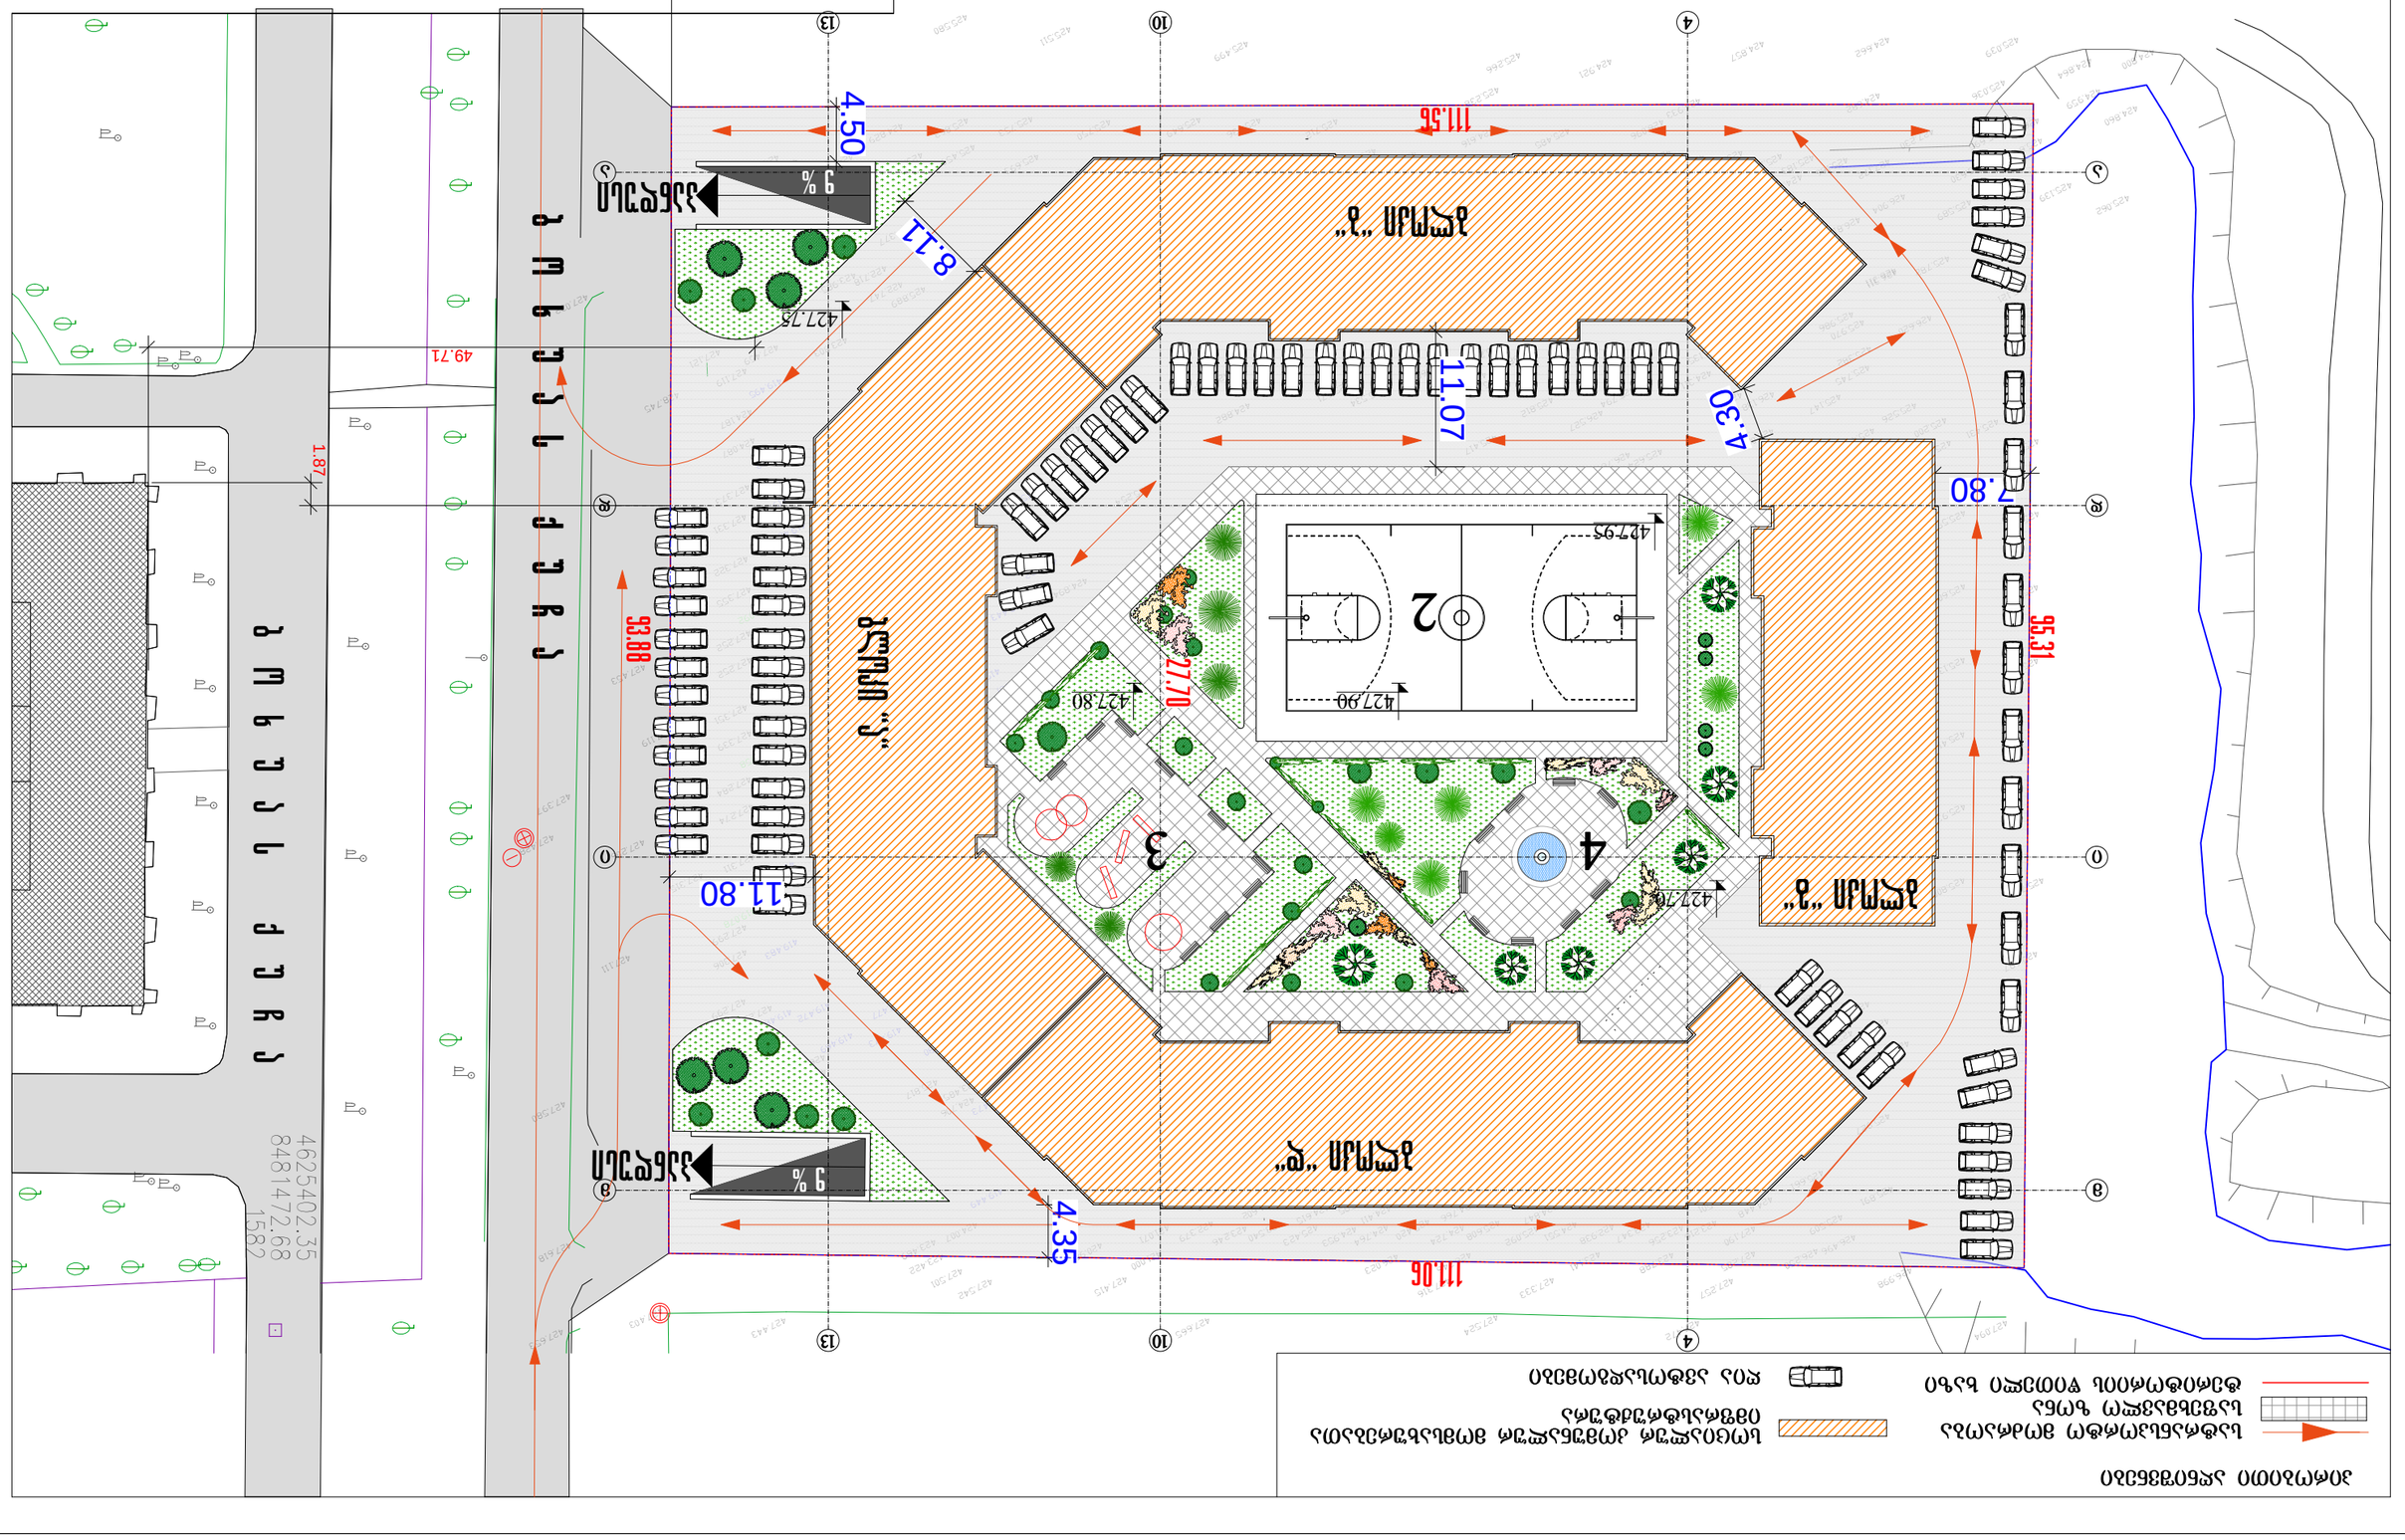

















