გენ.გეგმა
მ 1:500

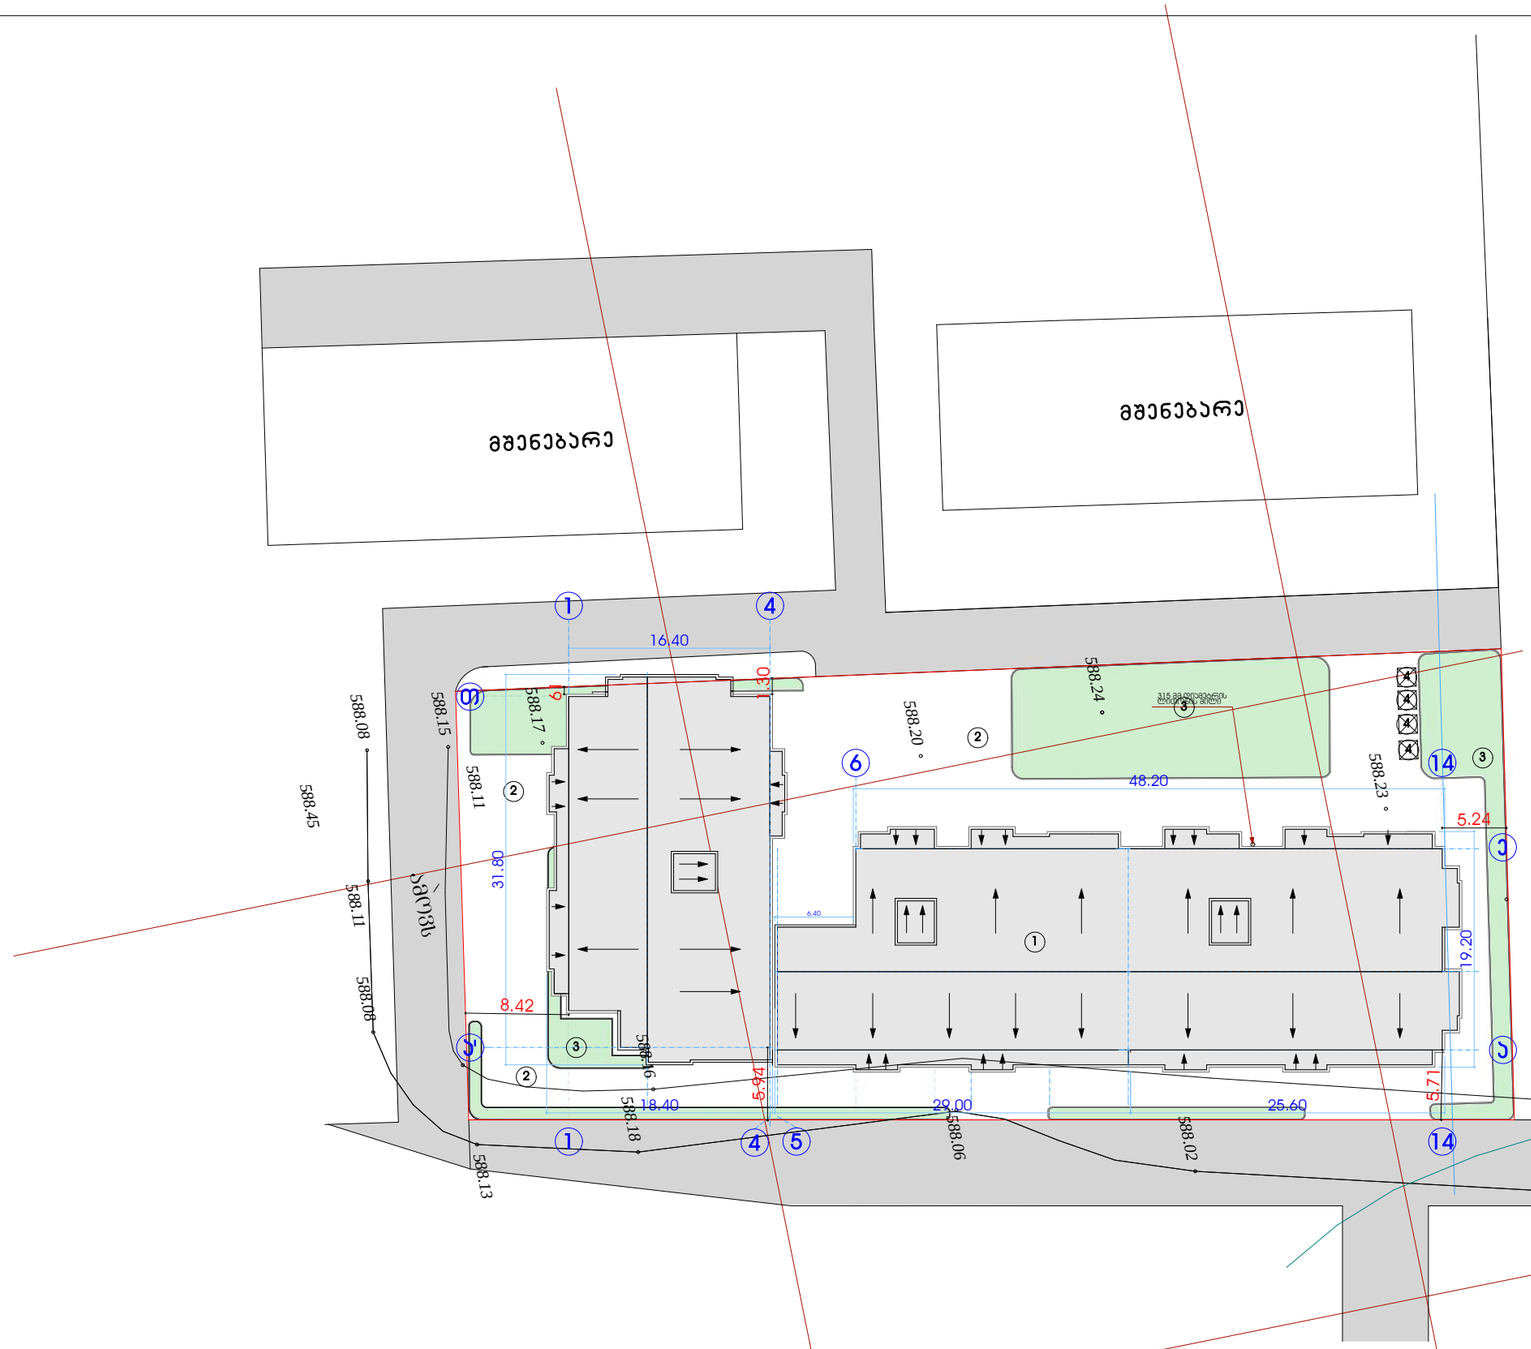

ექსპლიკაცია
1. საპროექტო შენობა
2. ტიპა ავტოსადგომი
3. გამწვანება
4. ნაგვის კონტეინერები

დირექტ.	ს.პოპალაძე		მრავალფუნქციური საცხოვრებელი სახლი				
არქიტ.	მ.ჯვესელავა						
კონსტრ.	გ.დუმბაძე		გენ გეგმა მ 1:500				
მეასრ.	თ.ახალაშვილი						
			სტადია	ნახაზი	ნახ.რაოდ.		
			არქ.პრ.	2	16	დაპვ.	2016

საქართველო
ქ. თბილისის მერია
სსიპ თბილისის არქიტექტურის სამსახური

სამსახურის უფროსი /ა. ბოჭოიძე/

ქ.თბილისი, ვაკე-საბურთალოს რაიონი, ანა პოლიტკოვსკაია (ყოფ. ჯიქიას ქ.) №9ა
შპს „ვენო“-ს საკუთრებაში დარეგისტრირებულ 3128 კვ.მ. არა სასოფლო-სამეურნეო მიწის ნაკვეთის

გეგმა

საფუძველი: ქ. თბილისის მერიის სსიპ ქონების მართვის სააგენტოს წერილი №
ქ.თბილისის მთავრობის №20-32-704. 10.11.2008 წლის დადგენილება.

სიტუაციური სქემა	მასშტაბი: 1:2000

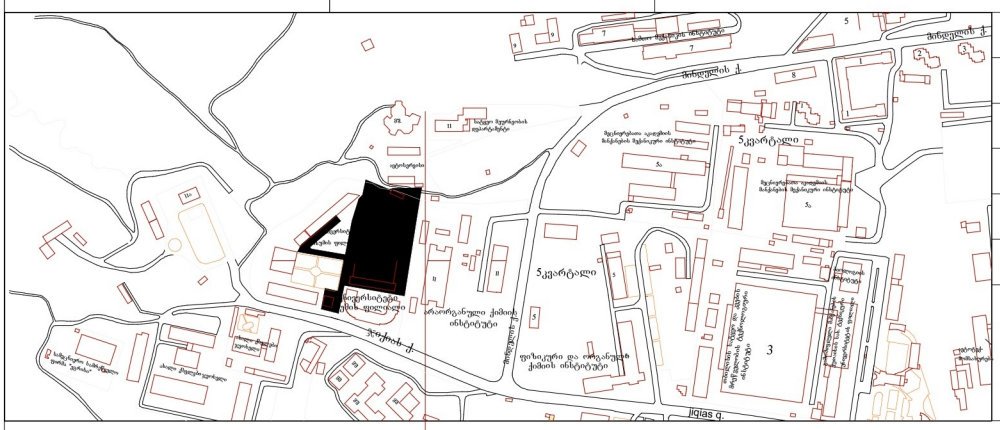

ქალაქგეგმარების განყოფილება		
განყოფილების უფროსი		ნ. გვენცაძე
მთავარი სპეციალისტი		
საინვესტიციო განყოფილება		
განყოფილების უფროსი		
მთავარი სპეციალისტი		
მიწის ნაკვეთის ფუნქცია და ქალაქმშენებლობითი პირობების პარამეტრები		

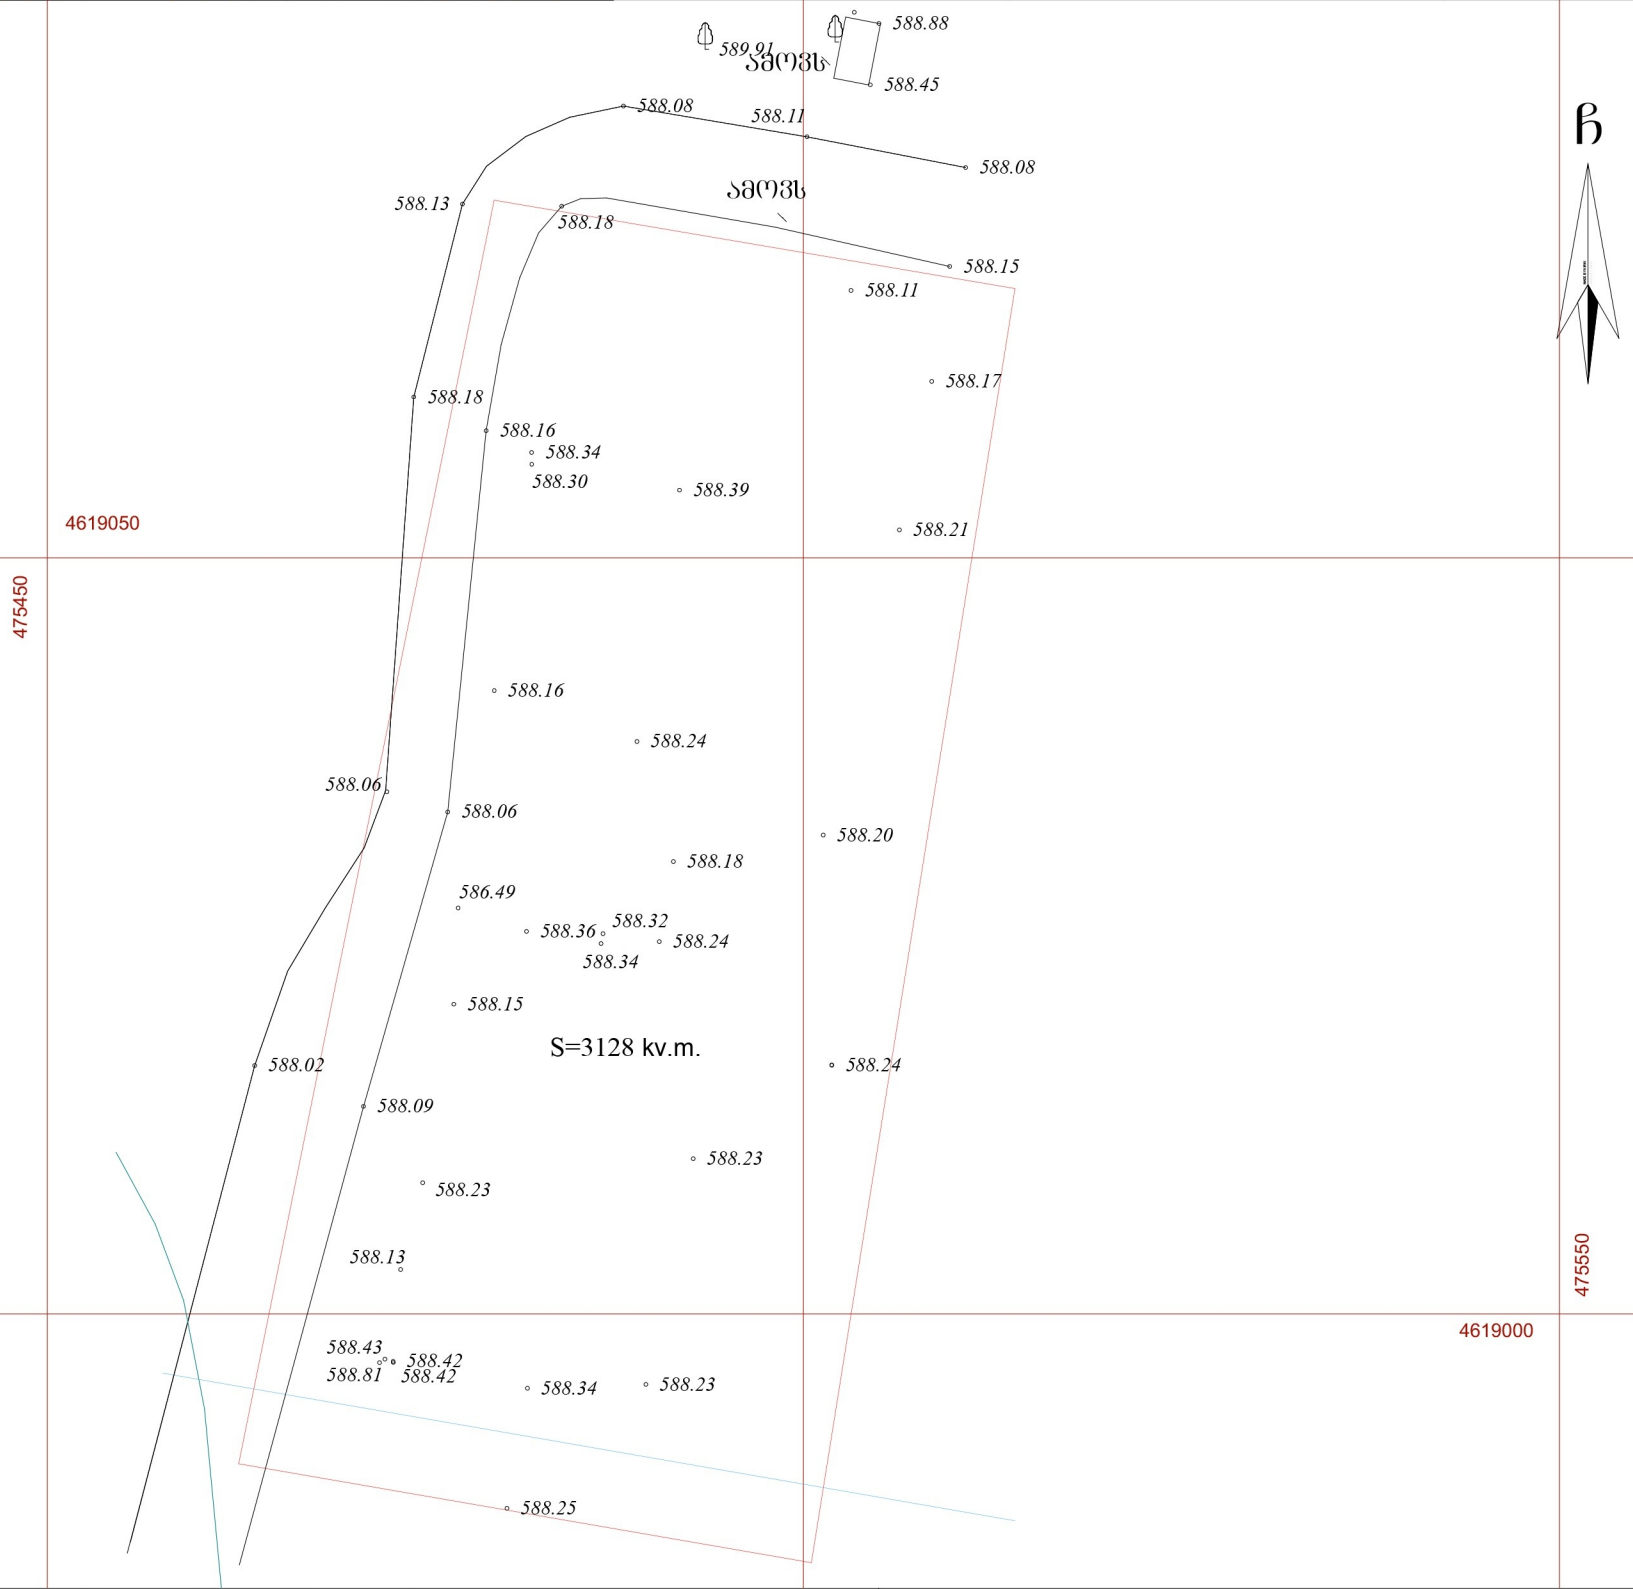

პირობითი აღნიშვნები

WGS 1984 -ის კოორდინატთა სისტემის UTM პროექცია

qs	საცხ. შენობა	ხის ღობე		წ	წყალგაყვანილობა
qa	არასაცხ. შენობა	ღობე			
	ფარდული	ქვის კედელი		გ	გაზი
	მშენებარე შენობა	კედელი		კ	კანალიზაცია
		ფლატე		სან	სანიაღვრე
	სატრანსფორ. ჯიხური	რკინიგზა		კშ	კავშირგაბმულობა
	ხეები	სამეთვალყურეო ჭები			ელ. ქსელები
	გარე განათება	ელ. გადამცემი ხაზი		თგ	გათბობა

შენიშვნა: 1) ——— ნაკვეთის საზღვარი (თუ იგი არის ნახაზზე) მითითებულია დამკვეთის მიერ
2) მიწის სამუშაოების შესრულებისას შეატყობინეთ კომუნიკაციის წარმომადგენლებს

მ.პ.ს. "კირკიტაძე და კომპანია" ს/ნ 216310150
პეკინის ქ. №27/10 ტ: 37 46 49 მობ: 8 99 56 22 76, ფაქსი: 37 23 00
l.t.d. "kirkitadze & company"
Pekini str. N 27/10 tel: 37 46 49 mob: 8 99 56 22 76, fax: 37 23 00
www. kirkitadze.ge kirkitadze@mail.ru

დირექტორი:		კირკიტაძე რ.
აზომა:		ცერცვაძე ზ.
დახაზა:		ქართველიშვილი ხ.
დამკვეთი		ფოფხაძე ს.
მასშტაბი: 1:500		20/07/2011 წ.