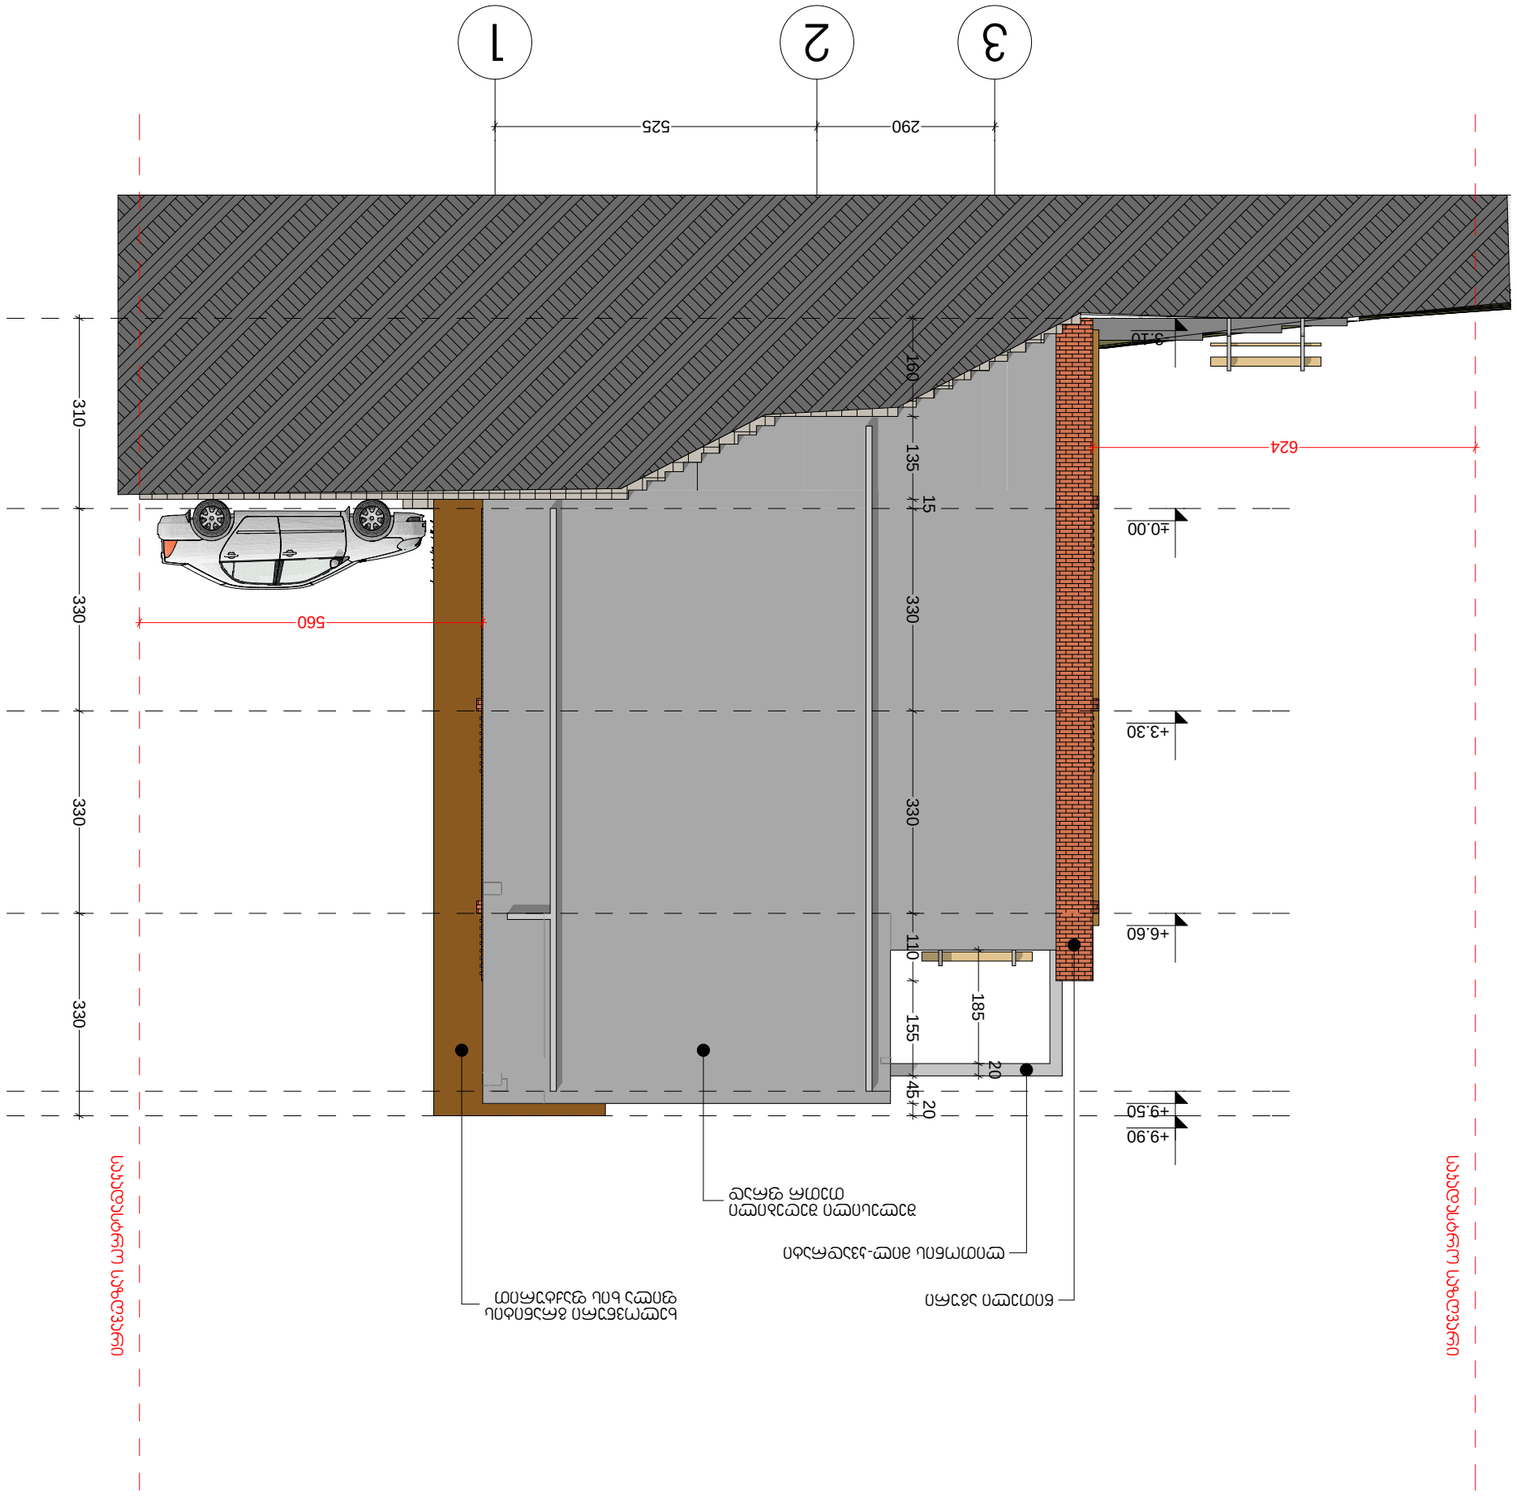

ინდივიდუალური	
1	
2	
3	
3	
4	
5	

ფასადების ფრაგმენტი: 3-1

ინდივიდუალური	ფასადების	83.
	1:100	

GREEN studio







1		
2		
3		
3		
4		
5		

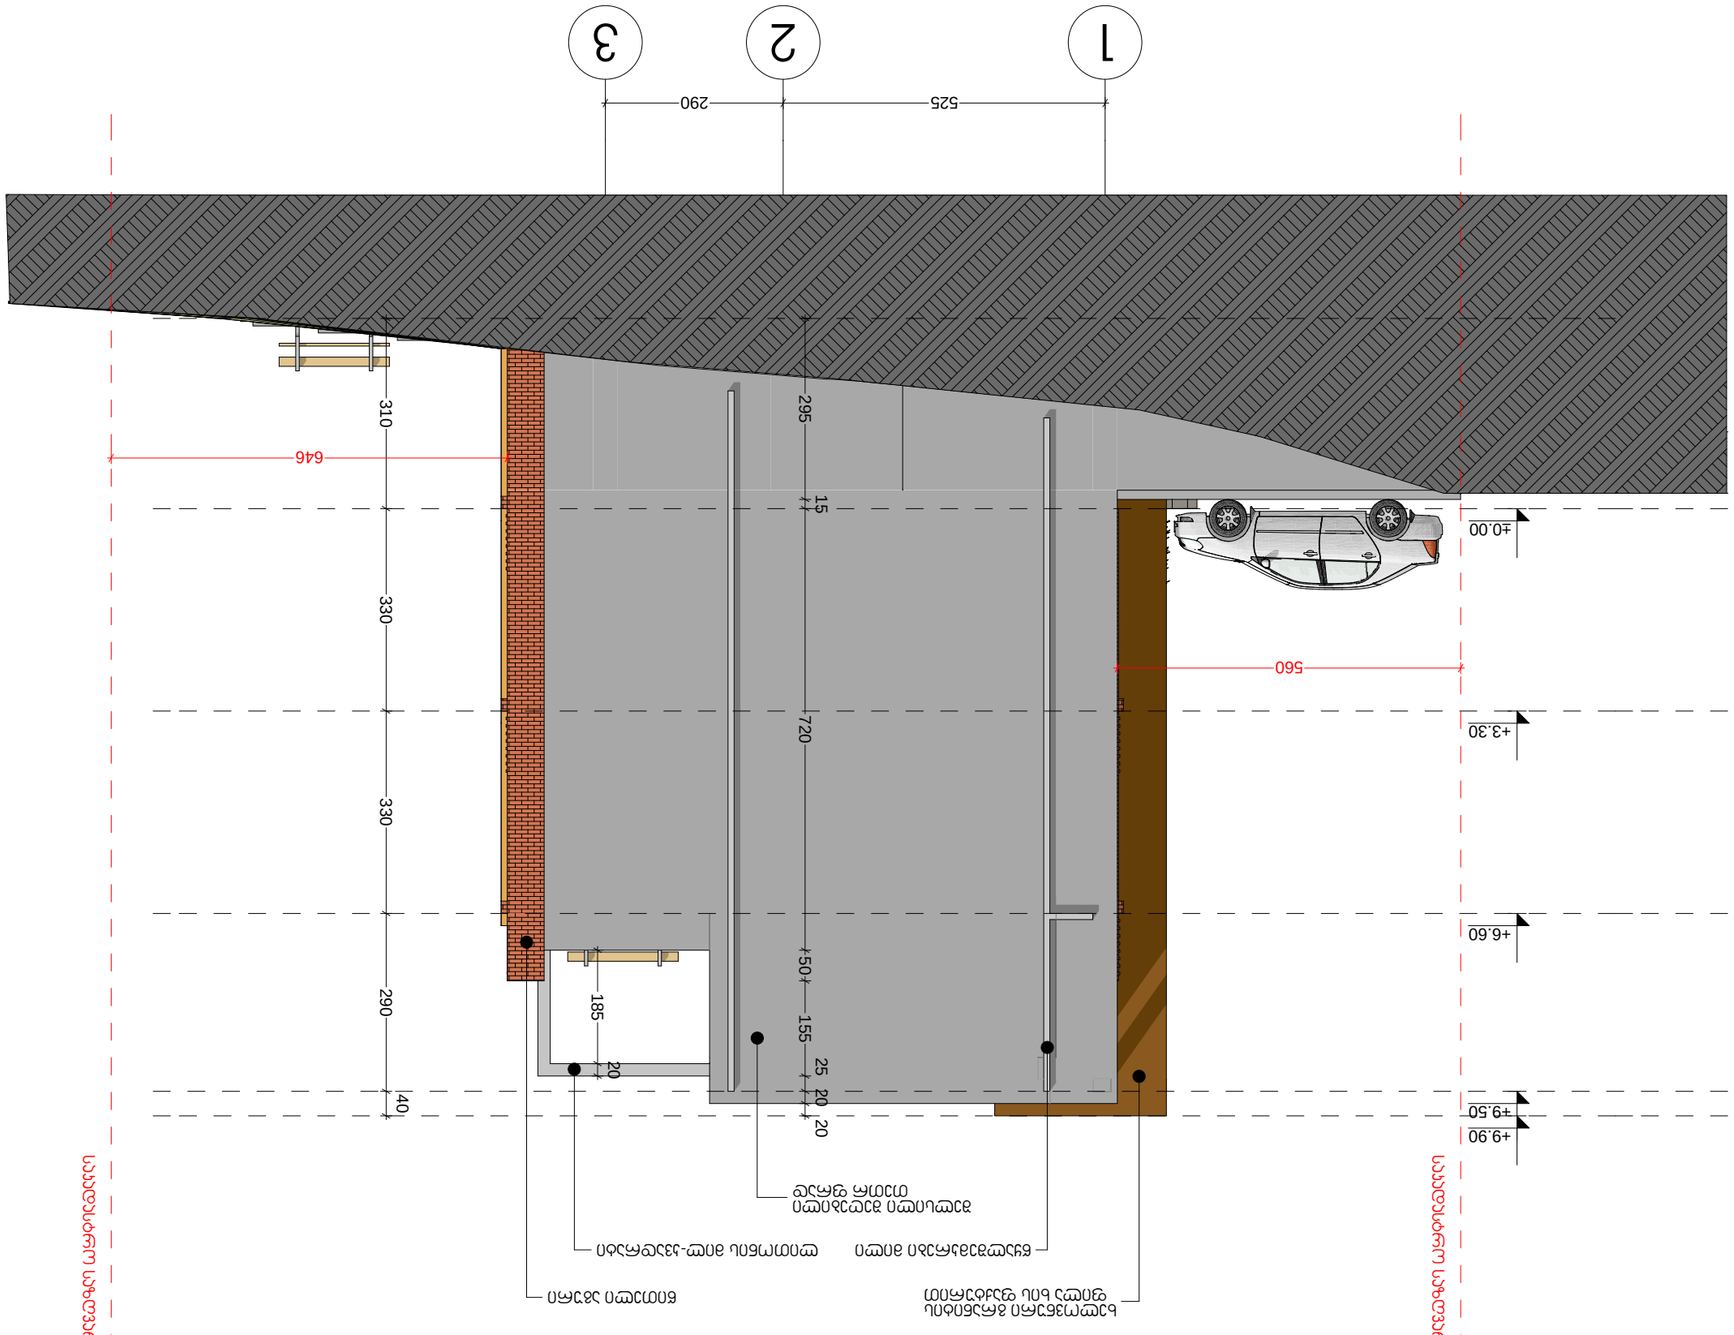
1
2
3
525
290
+0.00
+3.30
+6.60
+9.90
+9.50
646
560
310
330
330
290
40
295
15
720
50
155
25
20
20
185
20





GREEN studio

