

+60.25
+58.90
+60.05
+57.70
+54.60
+51.50
+48.40
+45.30
+42.20
+39.10
+36.00
+32.90
+29.80
+26.70
+23.60
+20.50
+17.40
+14.30
+11.20
+8.10
+5.00
+-0.00(558.94)
-5.60(553.14)
58.27
58.2
01.17.07.024.050
01.17.07.009.015
ქუჩის წარმული ხაზი
სიმაღლეში განსაზღვრული სხვაობა
H=L/Y
L=23.31
Y=0.4
H=23.31/0.4=58.27
23.31
23.31
23.31
46.62
4.30
6.90
4.20
7.20
6.40
6.70
35.70
1
2
3
4
5
6
7

სიტუაციური სქემა KEY PLAN

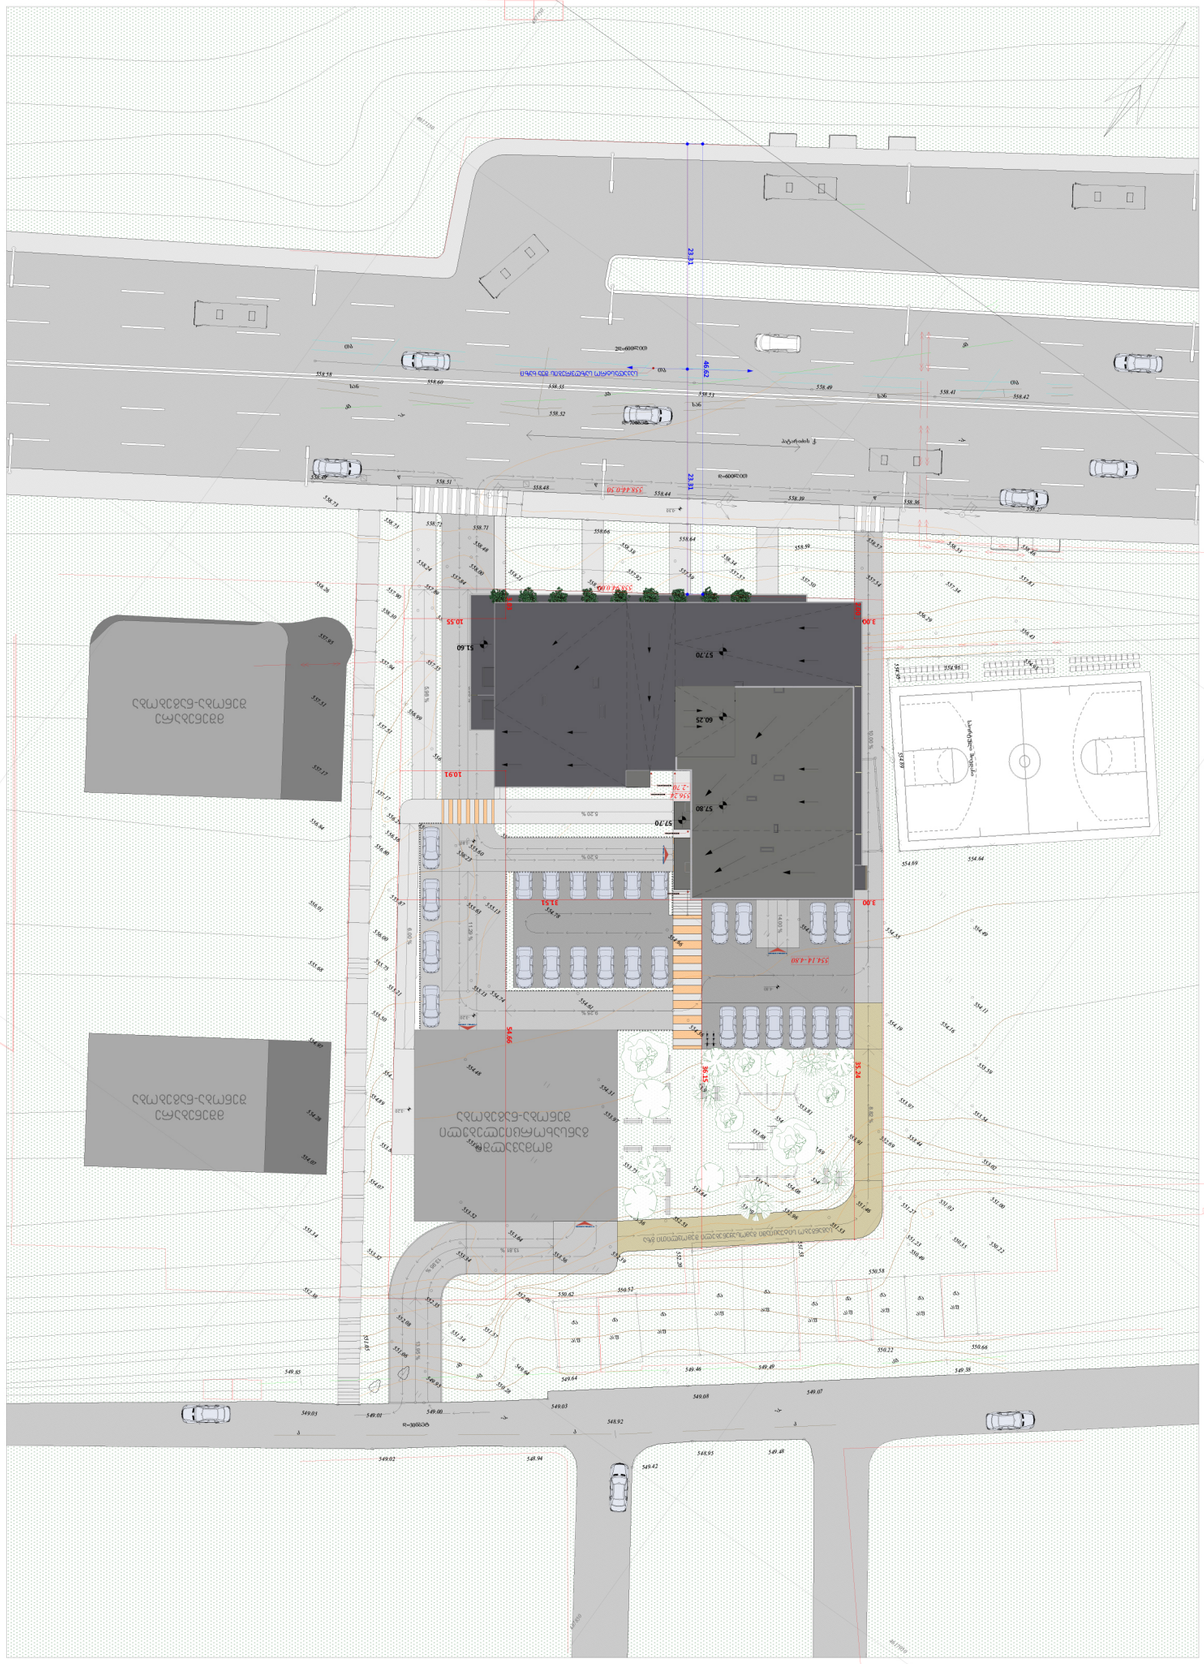

პირობითი აღნიშვნები LEGEND

წრილის ხაზი

ღერძის ხაზი

ხის ტოპოგრაფიული აღნიშვნა/დაბერილობა D-300 sm

52 პროფიციენტის საანგარიშო პოლიგონალური ხაზი(პროფილი)

ბეჭ.პიროვნებიური მოწვევანები

შენიშვნები NOTES

* ნახაზი შესრულებულია სანიმუშოდ.
* ნახაზზე მოცემულია არქიტექტურული ნიშნულები

დამკვეთი CLIENT

პროექტი PROJECT


თანამდებობა	გვარი	ხელმოწერა
მთ.არქიტექტორი	ს.ჯაფლიანი	
დაამოწმა	ს.ჯაფლიანი	
დაამოწმა	გ.ლეონიანიძილი	
პროექტორი	თ.მაისაძარიძე	

არქიტექტურული ნაწილი ARCHITECTURE

ნახაზის DRWG.	თარიღი DATE OF ISSUE	
	მასშტაბი SCALE	1:200
	სტადია STAGE	
	ფორმატი PAPER SIZE	A-2
	ფაილის სახელი FILE NAME	
	ფურცლები PAGES	