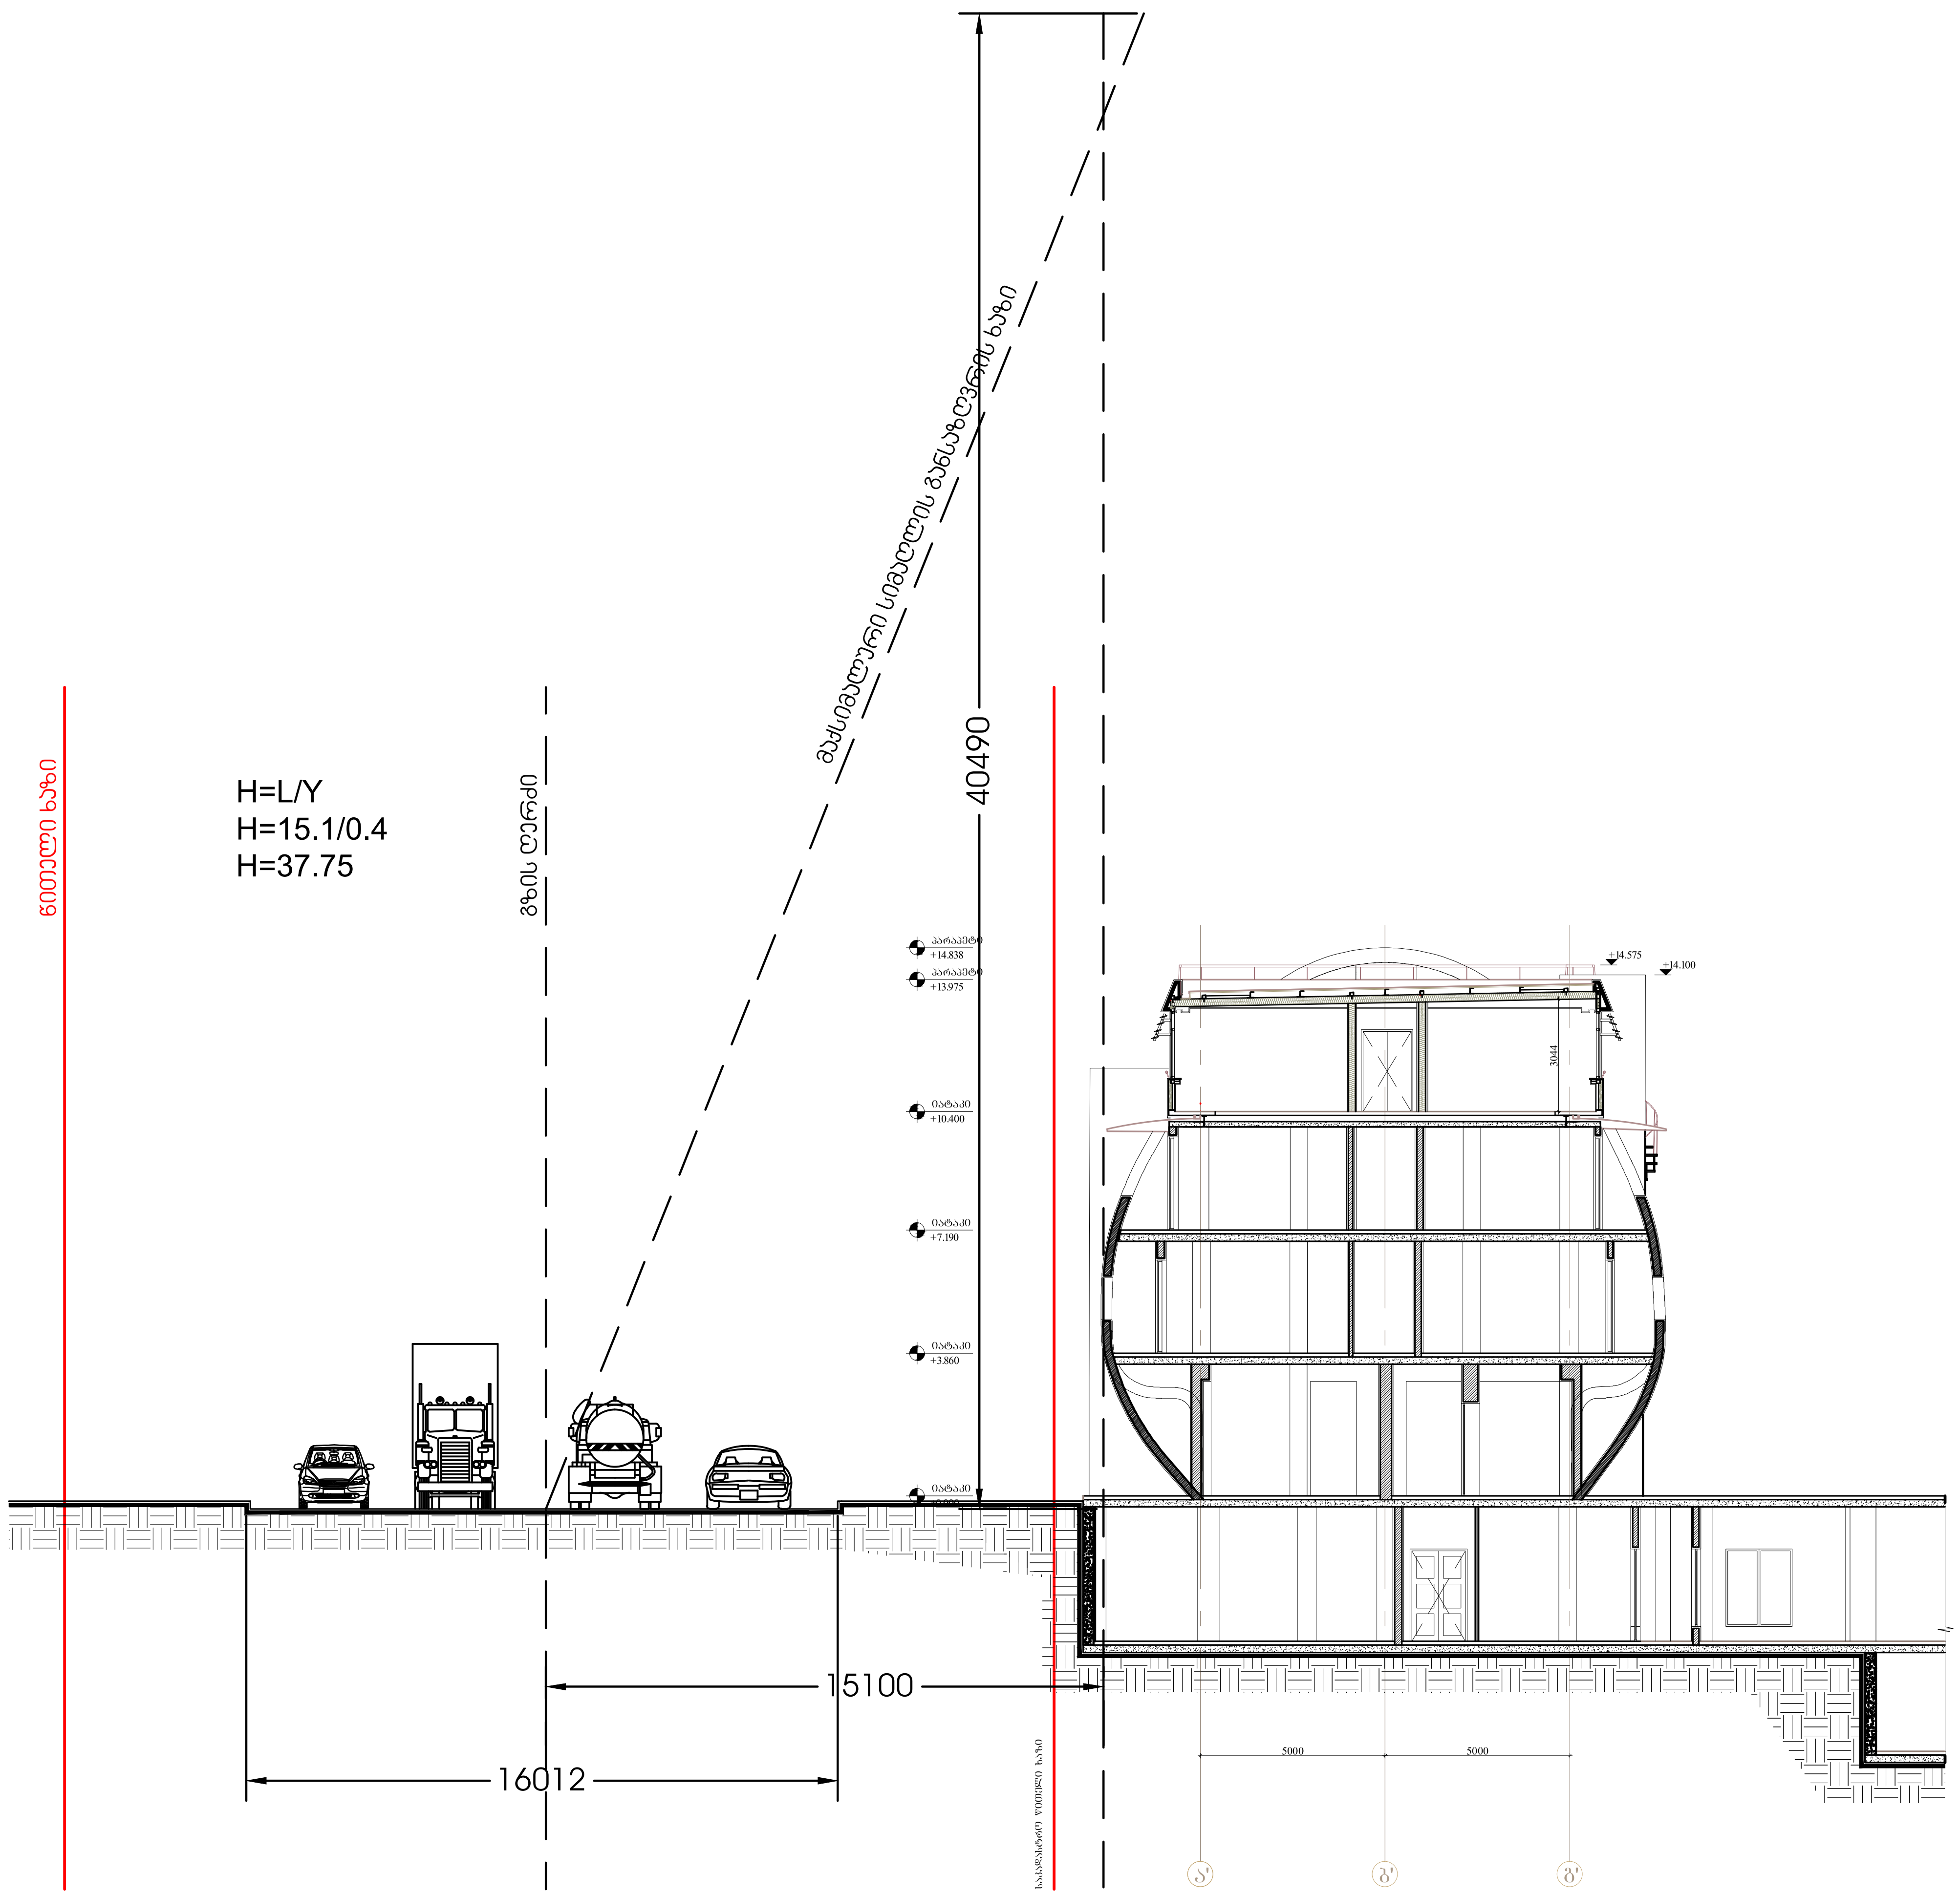


შენიშვნა:

დამკვეთი: შ.პ.ს. "ჰოტელი კრუიზი"

მისამართი: ქ. თბილისი ბელიაშვილის ქ. №81

ობიექტი: მრავალფუნქციური კომერციული ობიექტი

სტადია: პროექტი

ფურცლის დასახელება: სიმაღლის განსაზღვრის სქემა - ჭრილი

მასშტაბი:	ფურცელი:
1:200	A3

თანამდებობა	სახელი.გვარი	ხელმოწერა
პრ.ხელმძღვან.	თ. კანტალიანი	
პრ. მთ. არქიტექ.	თ. კანტალიანი	
არქიტექტორი	მ. მაღლაკელიძე	
შეასრულა	მ. მაღლაკელიძე	

თარიღი	ფურცლის №	ფურც. რაოდ.
08/04/ 2016		

109°
architect
თენგიზ აბულაძის ქ.21

თბილისი, აბულაძის ქ. 21 ტ:(995 32) 25 31 88 / 25 19 04