ЗОНИРОВКА ЦОКОЛЬНОГО ЭТАЖА 0.00 ОТМЕТКА 1 : 200

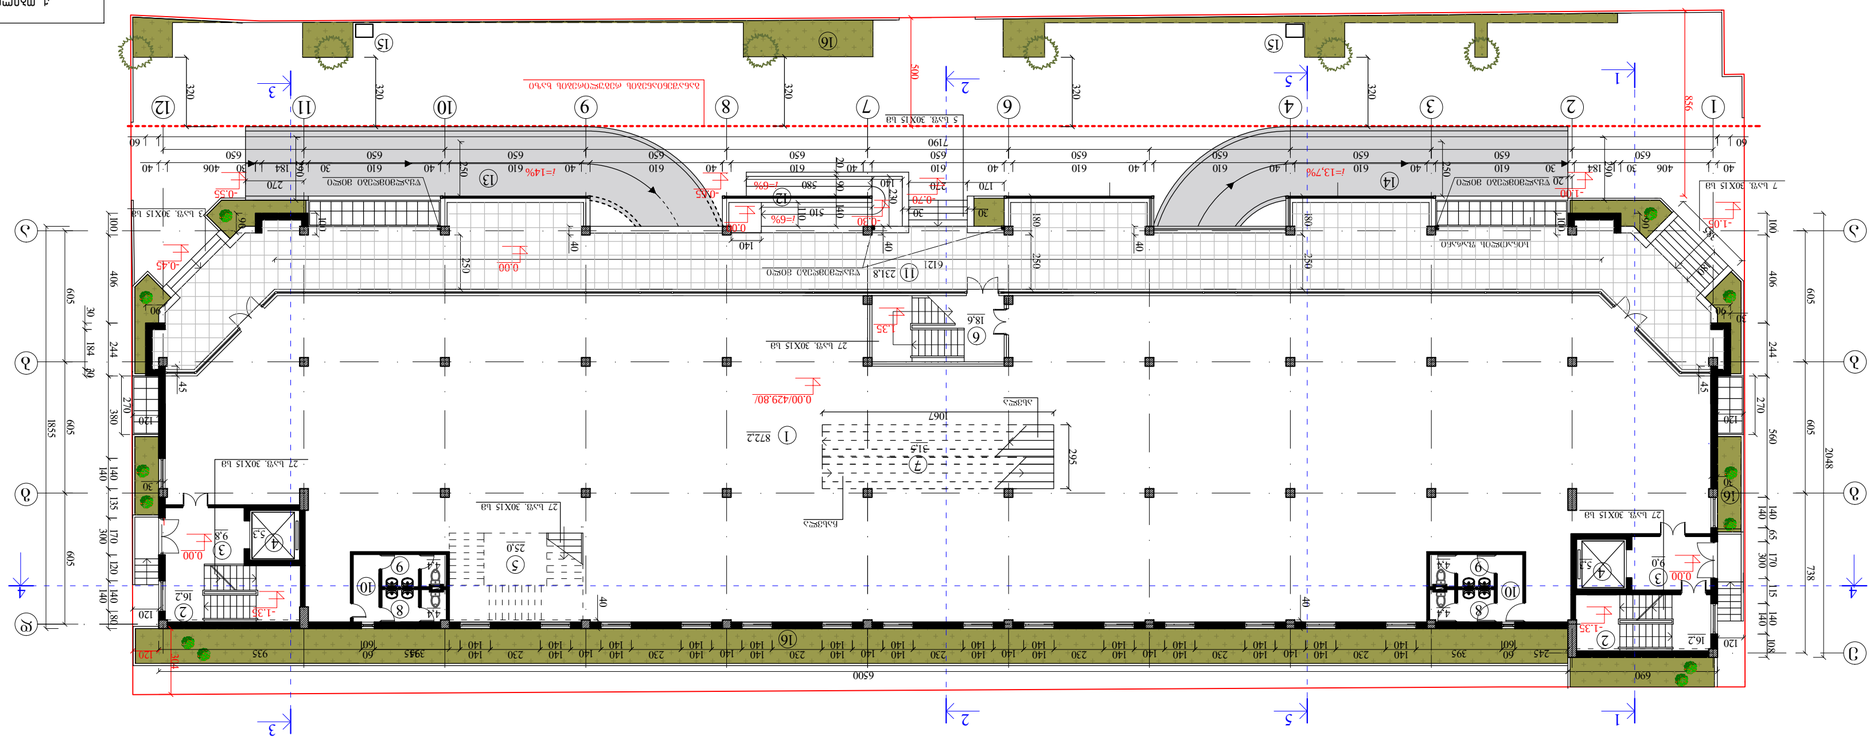
1
2
3
4
5
6
7
8
9
10
11
12
13
14
15
16
Б
В
Г
Д
Е
Ж
1
2
3
4
5
6
7
8
9
10
11
12
13
14
15
16
0.00
-0.45
-1.35
-1.00
-0.70
-0.55
-0.30
-0.15
0.00
0.00,429.80/
ПАНДУС
ПАНДУС
ПАНДУС

მეორე სართულის გეგმა 4.05 ნიშნულზე მ 1 : 200

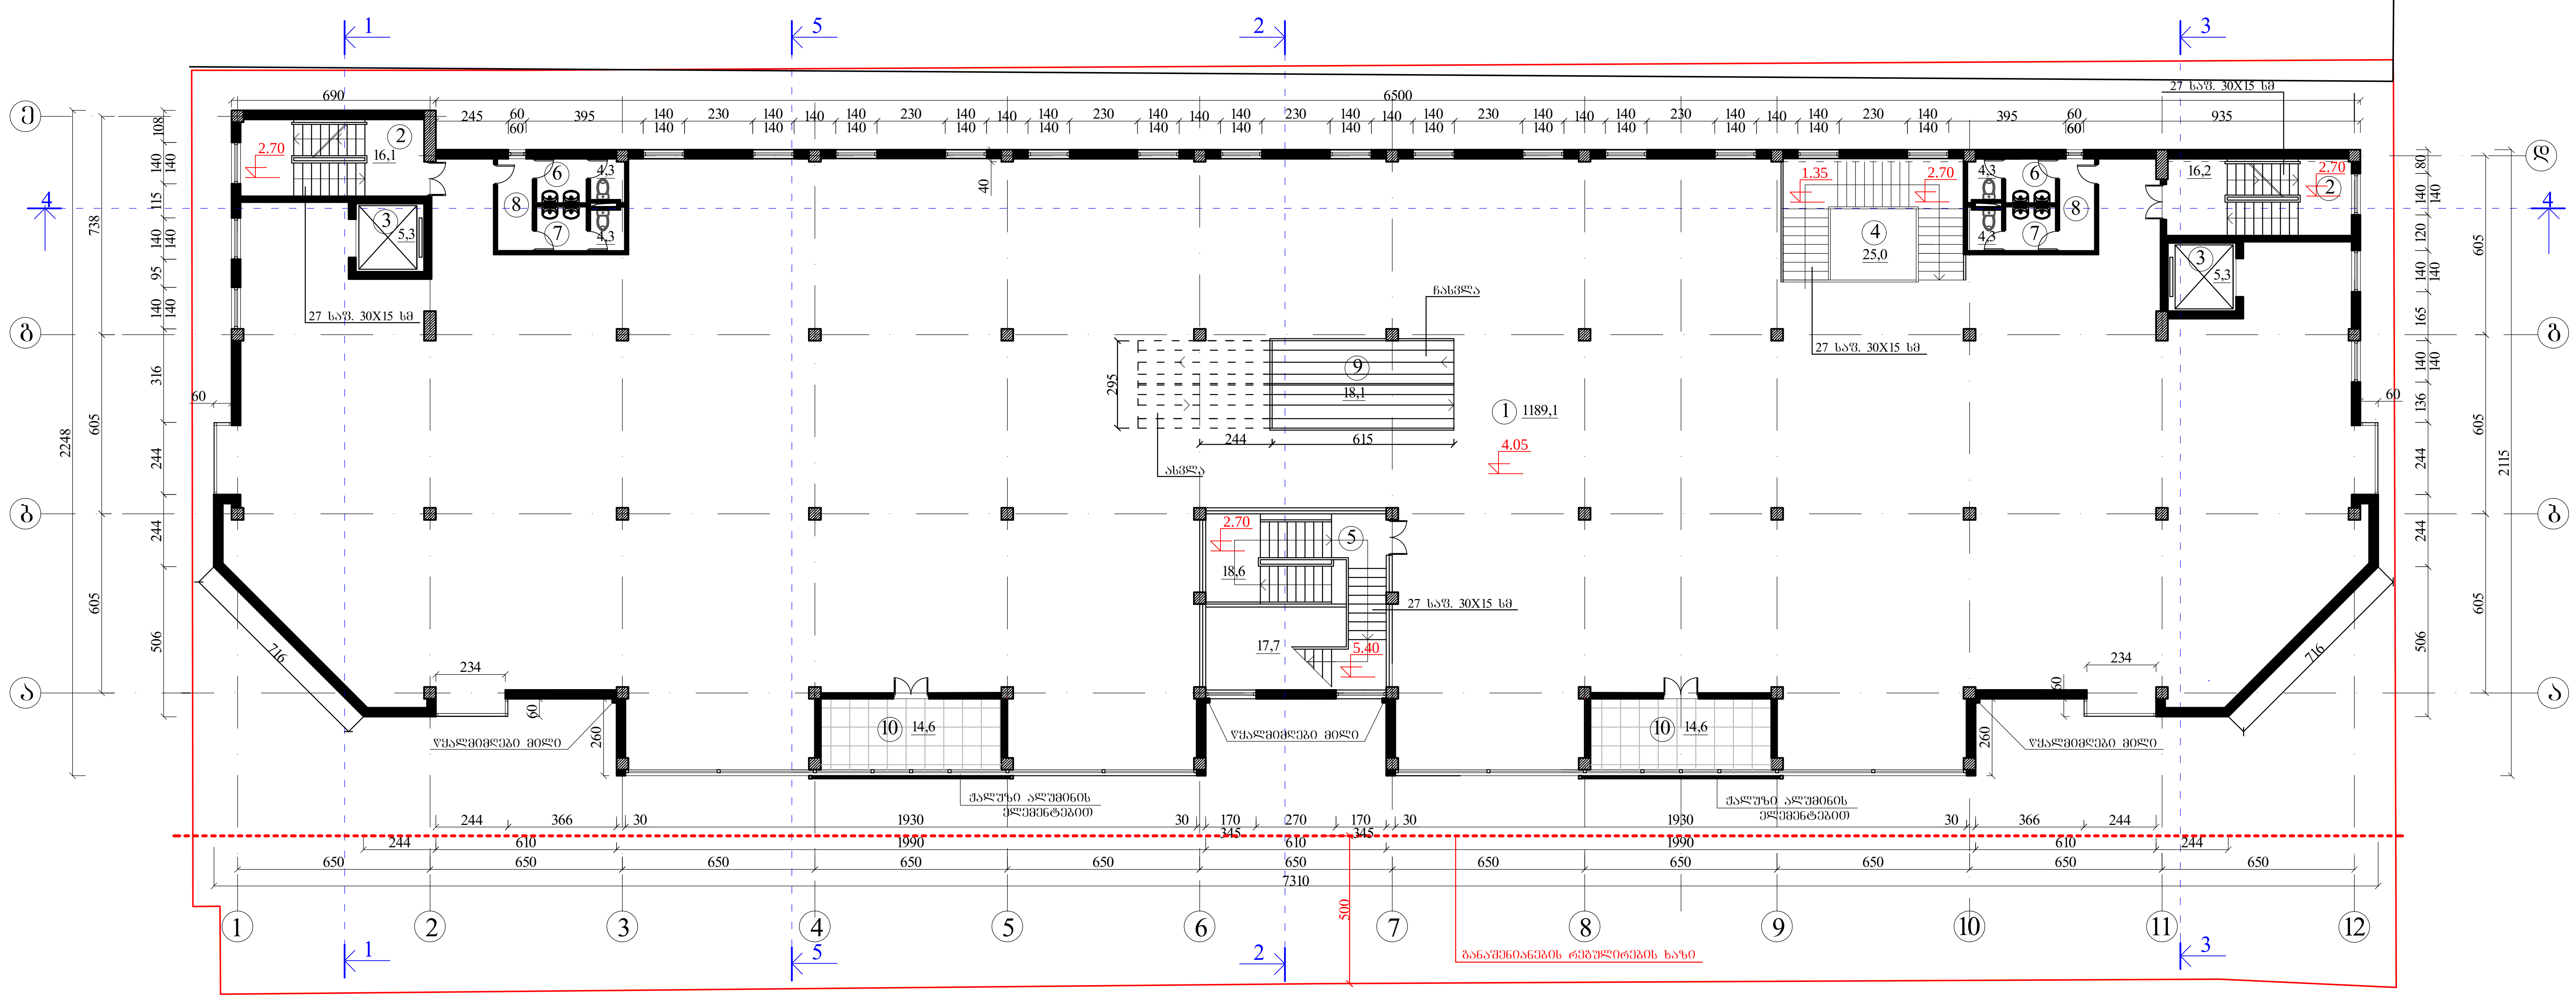

ექსპლიკაცია

1. სავაჭრო დარბაზი
2. დამხმარე კიბე
3. ლიფტი
4. I სართულზე ჩასასვლელი კიბე
5. ცენტრალური კიბე III და IV სართულზე (ოფისებში) ასასვლელად
6. კაცების სანკვანძი
7. ქალების სანკვანძი
8. ტამბური
9. ესკალატორი
10. აივანი

მესამე სართულის გეგმა 8.10 ნიშნულზე მ 1 : 200

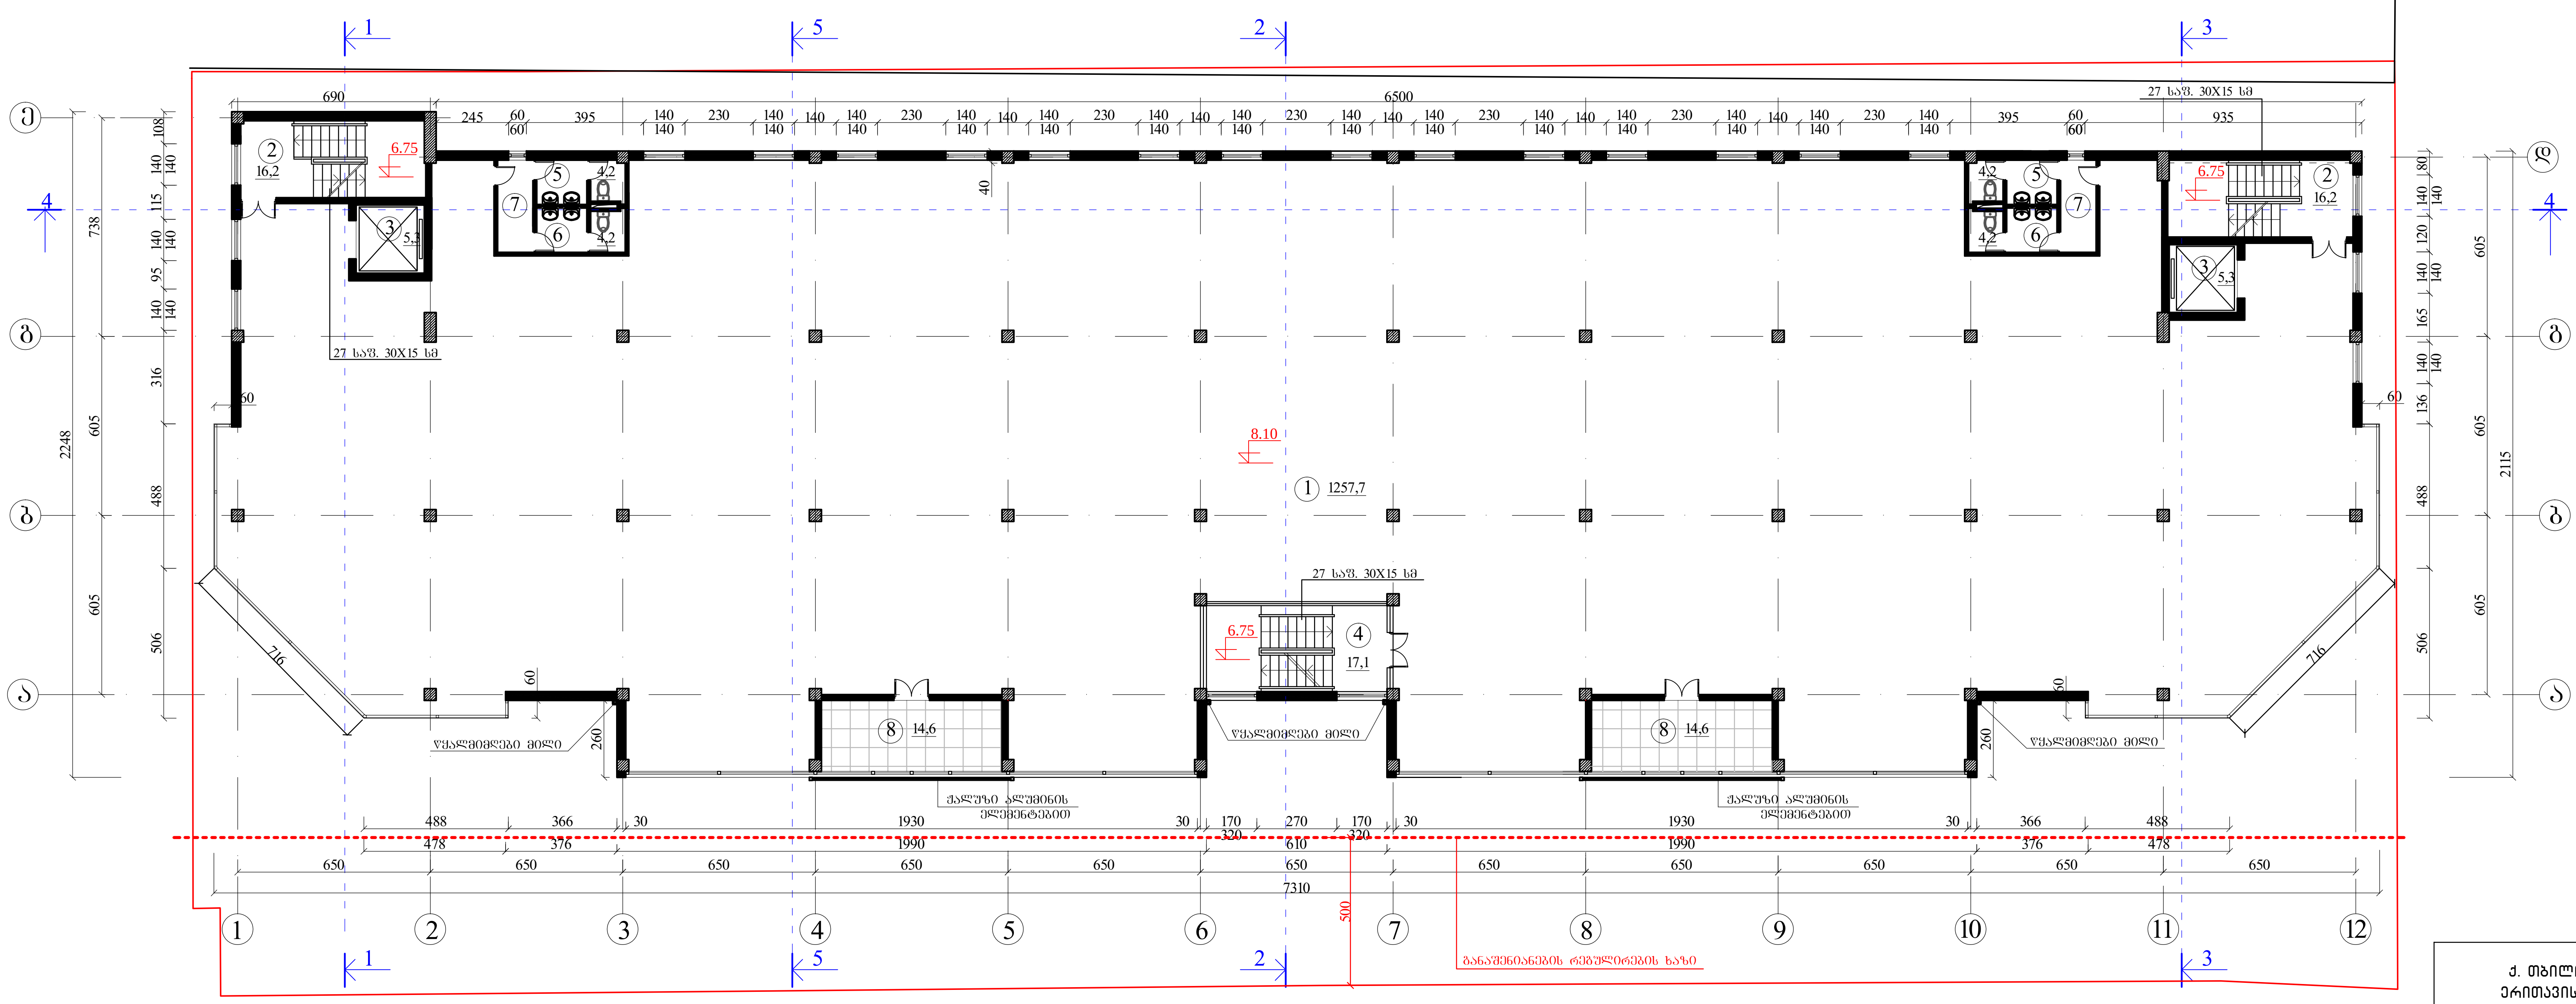

ექსპლიკაცია

1. საოფისე ფართი
2. დამხმარე კიბე
3. ლიფტი
4. ცენტრალური კიბე IV სართულზე (ოფისში) ასასვლელად
5. კაცების სანკვანძი
6. ქალების სანკვანძი
7. ტამბური
8. აივანი

ქ. თბილისში, გლდანი-ნაძალადევის რაიონში, თორნიკე ერისთავის ქ. 1-ში არსებულ მიწის ნაკვეთზე, ასაშენებელი მრავალფუნქციური შენობის კორექტირების პროექტი

შპს არდა

დირექტორი		ვ. სიმონია	არქიტექტურული ნაწილი	დაკვეთა	A/011-2016
პრ. მთ. არქიტ.		ვ. სიმონია	მეორე სართულის გეგმა 4.05 ნიშნულზე, მესამე სართულის გეგმა 8.10 ნიშნულზე	სტადია	პროექტი
დაამუშავა		ვ. სიმონია		ფურცელი	ა-2
შეამოწმა		ვ. ღოღრაშვილი		მასშტაბი	1:200

მეოთხე სართულის გეგმა 12.15 ნიშნულზე მ 1 : 200

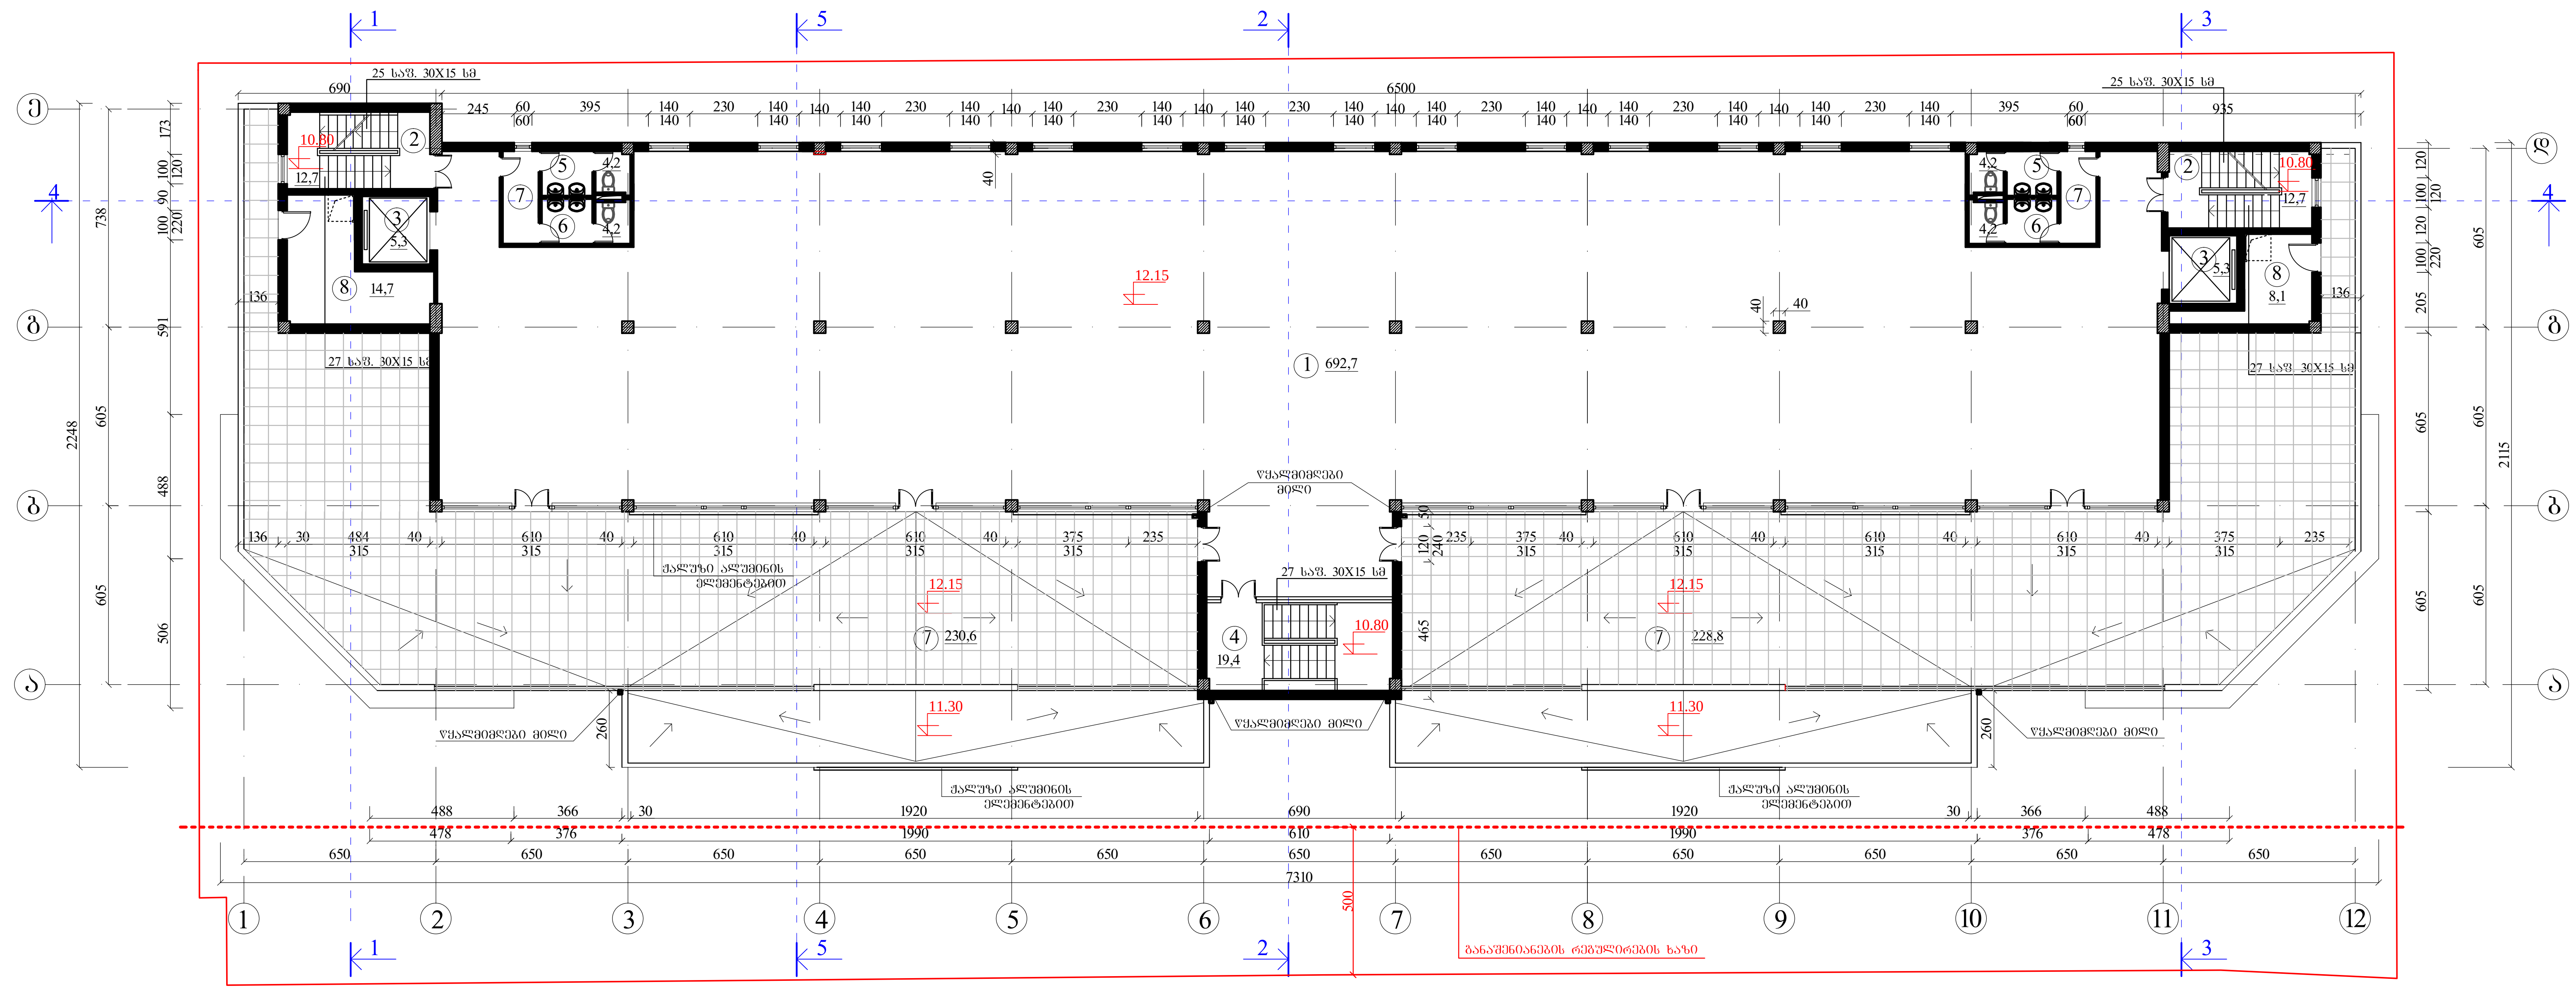

ექსპლიკაცია

1. საოფისე ფართი
2. დამხმარე კიბე
3. ლიფტი
4. ცენტრალური კიბე III, II და I სართულზე ჩამსვლელთათვის
5. კაცების სანკვანძი
6. ქალების სანკვანძი
7. ღია ტერასა
8. ტექნიკური სათავსი

სახურავის გეგმა მ 1 : 200

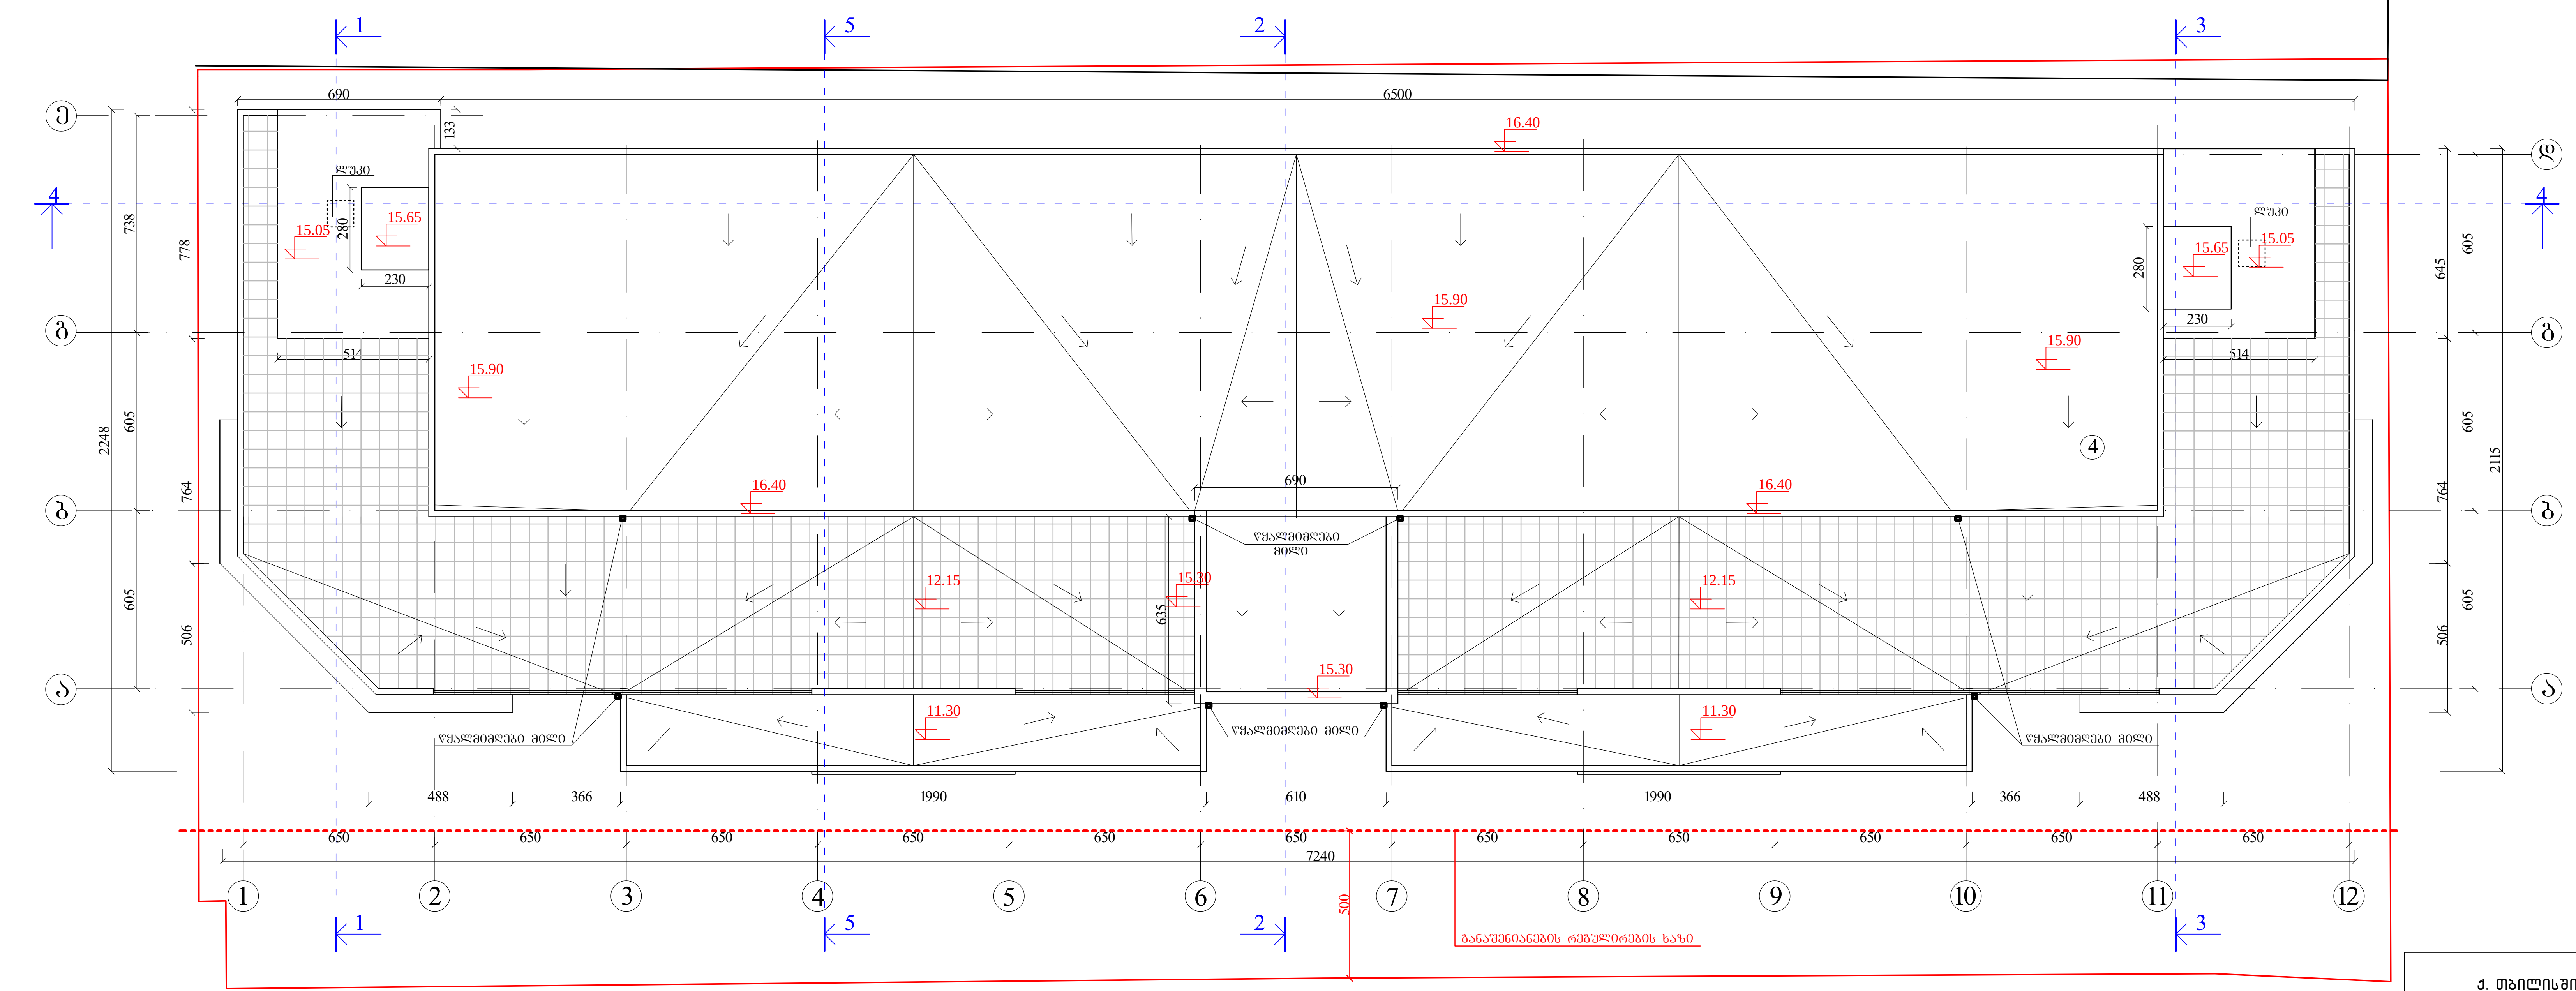

ქ. თბილისში, გლდანი-ნაძალადევის რაიონში, თორნიკე ერისთავის ქ. 1-ში არსებულ მიწის ნაკვეთზე, ასაშენებელი მრავალფუნქციური შენობის კორექტირების პროექტი

შპს არდა

დირექტორი		ვ. სიმონია	არქიტექტურული ნაწილი	დაკვეთა	A/011-2016
პრ. მთ. არქიტ.		ვ. სიმონია	მეოთხე სართულის გეგმა 12.15 ნიშნულზე, გეგმა 15.90 ნიშნულზე	სტადია	პროექტი
დაამუშავა		ვ. სიმონია		ფურცელი	ა-3
შეამოწმა		ვ. დოგრაშვილი		მასშტაბი	1:200