






разрез 1-1 в 1 : 200

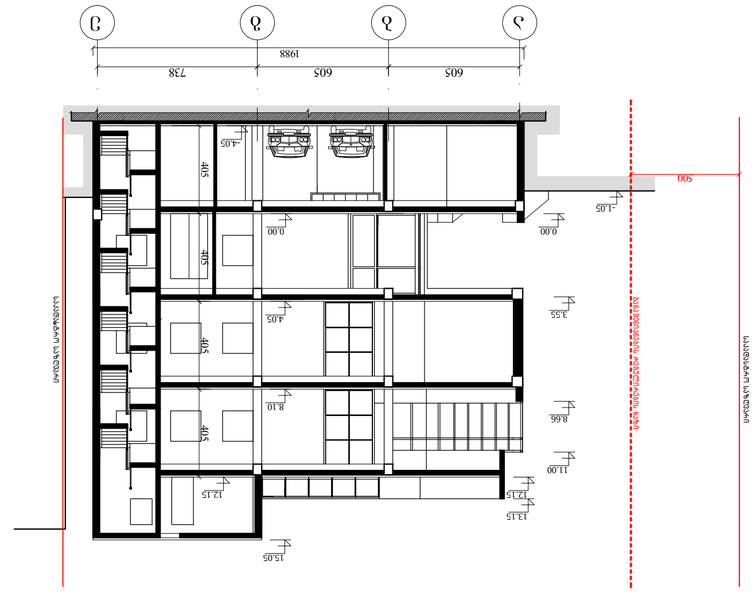

разрез 2-2 в 1 : 200

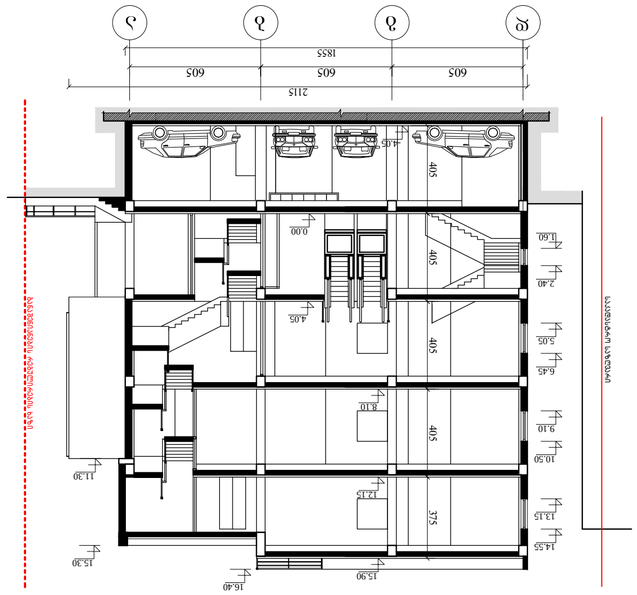

разрез 3-3 в 1 : 200

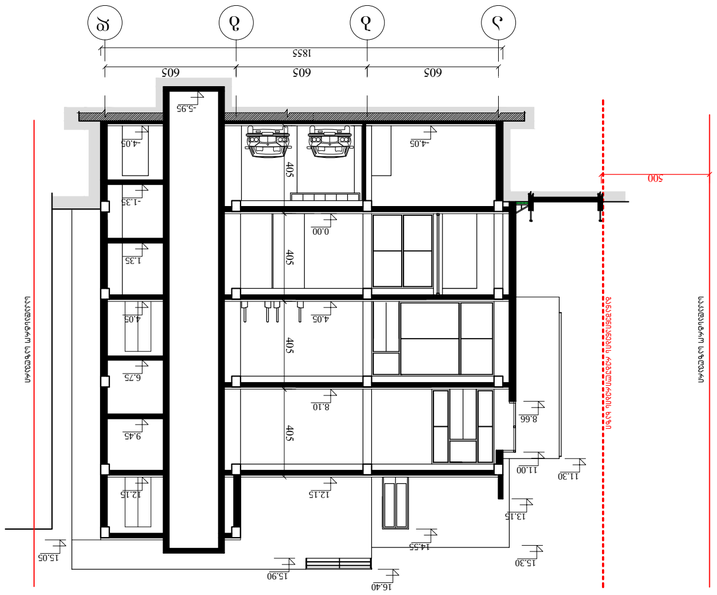

разрез 4-4 в 1 : 250

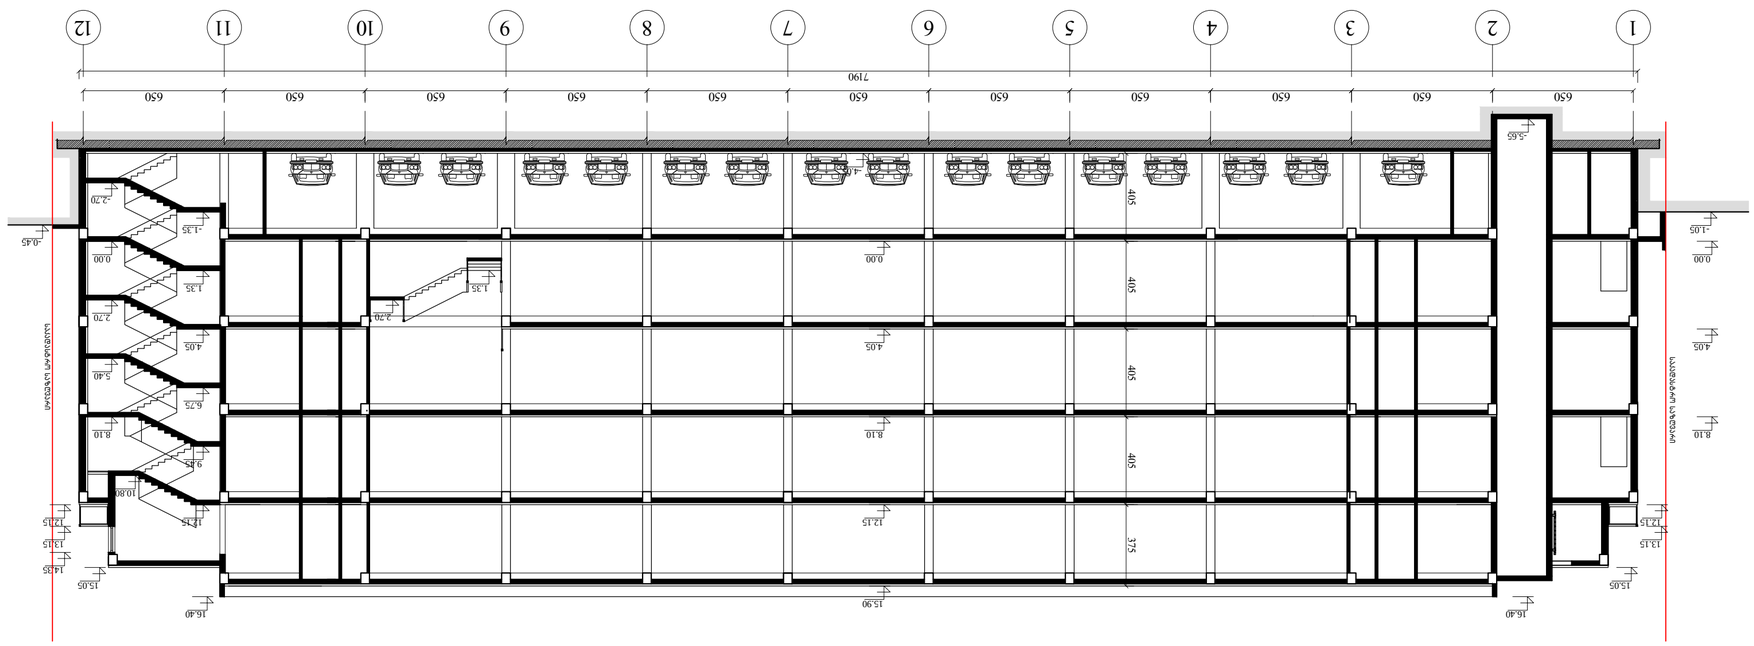

разрез 5-5 в 1 : 200

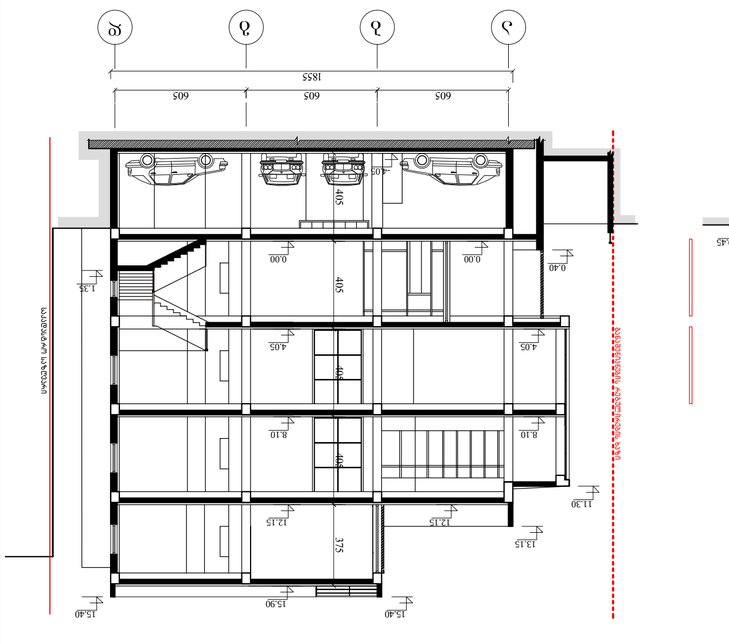














