საქართველოს
ქ. თბილისის მერია
სსიპ თბილისის არქიტექტურის სამსახური

სამსახურის უფროსი
/გ. გოგოლაშვილი /.

ქ. თბილისი, ბელიაშვილის ქუჩის და მინდელის ხიდის გადაკვეთასთან,
2450 კვ.მ არასასოფლო-სამეურნეო დანიშნულების მიწის ნაკვეთის
გ ე გ მ ა
საფუძველი:

სიტუაციური სქემა

მ. 1:2000




ქალაქგეგმარების განყოფილება

განყოფილების უფროსი:		ნ. გვენცაძე
მთავარი სპეციალისტი:		

საინვესტიციო განყოფილება

განყოფილების უფროსი:		
მთავარი სპეციალისტი:		

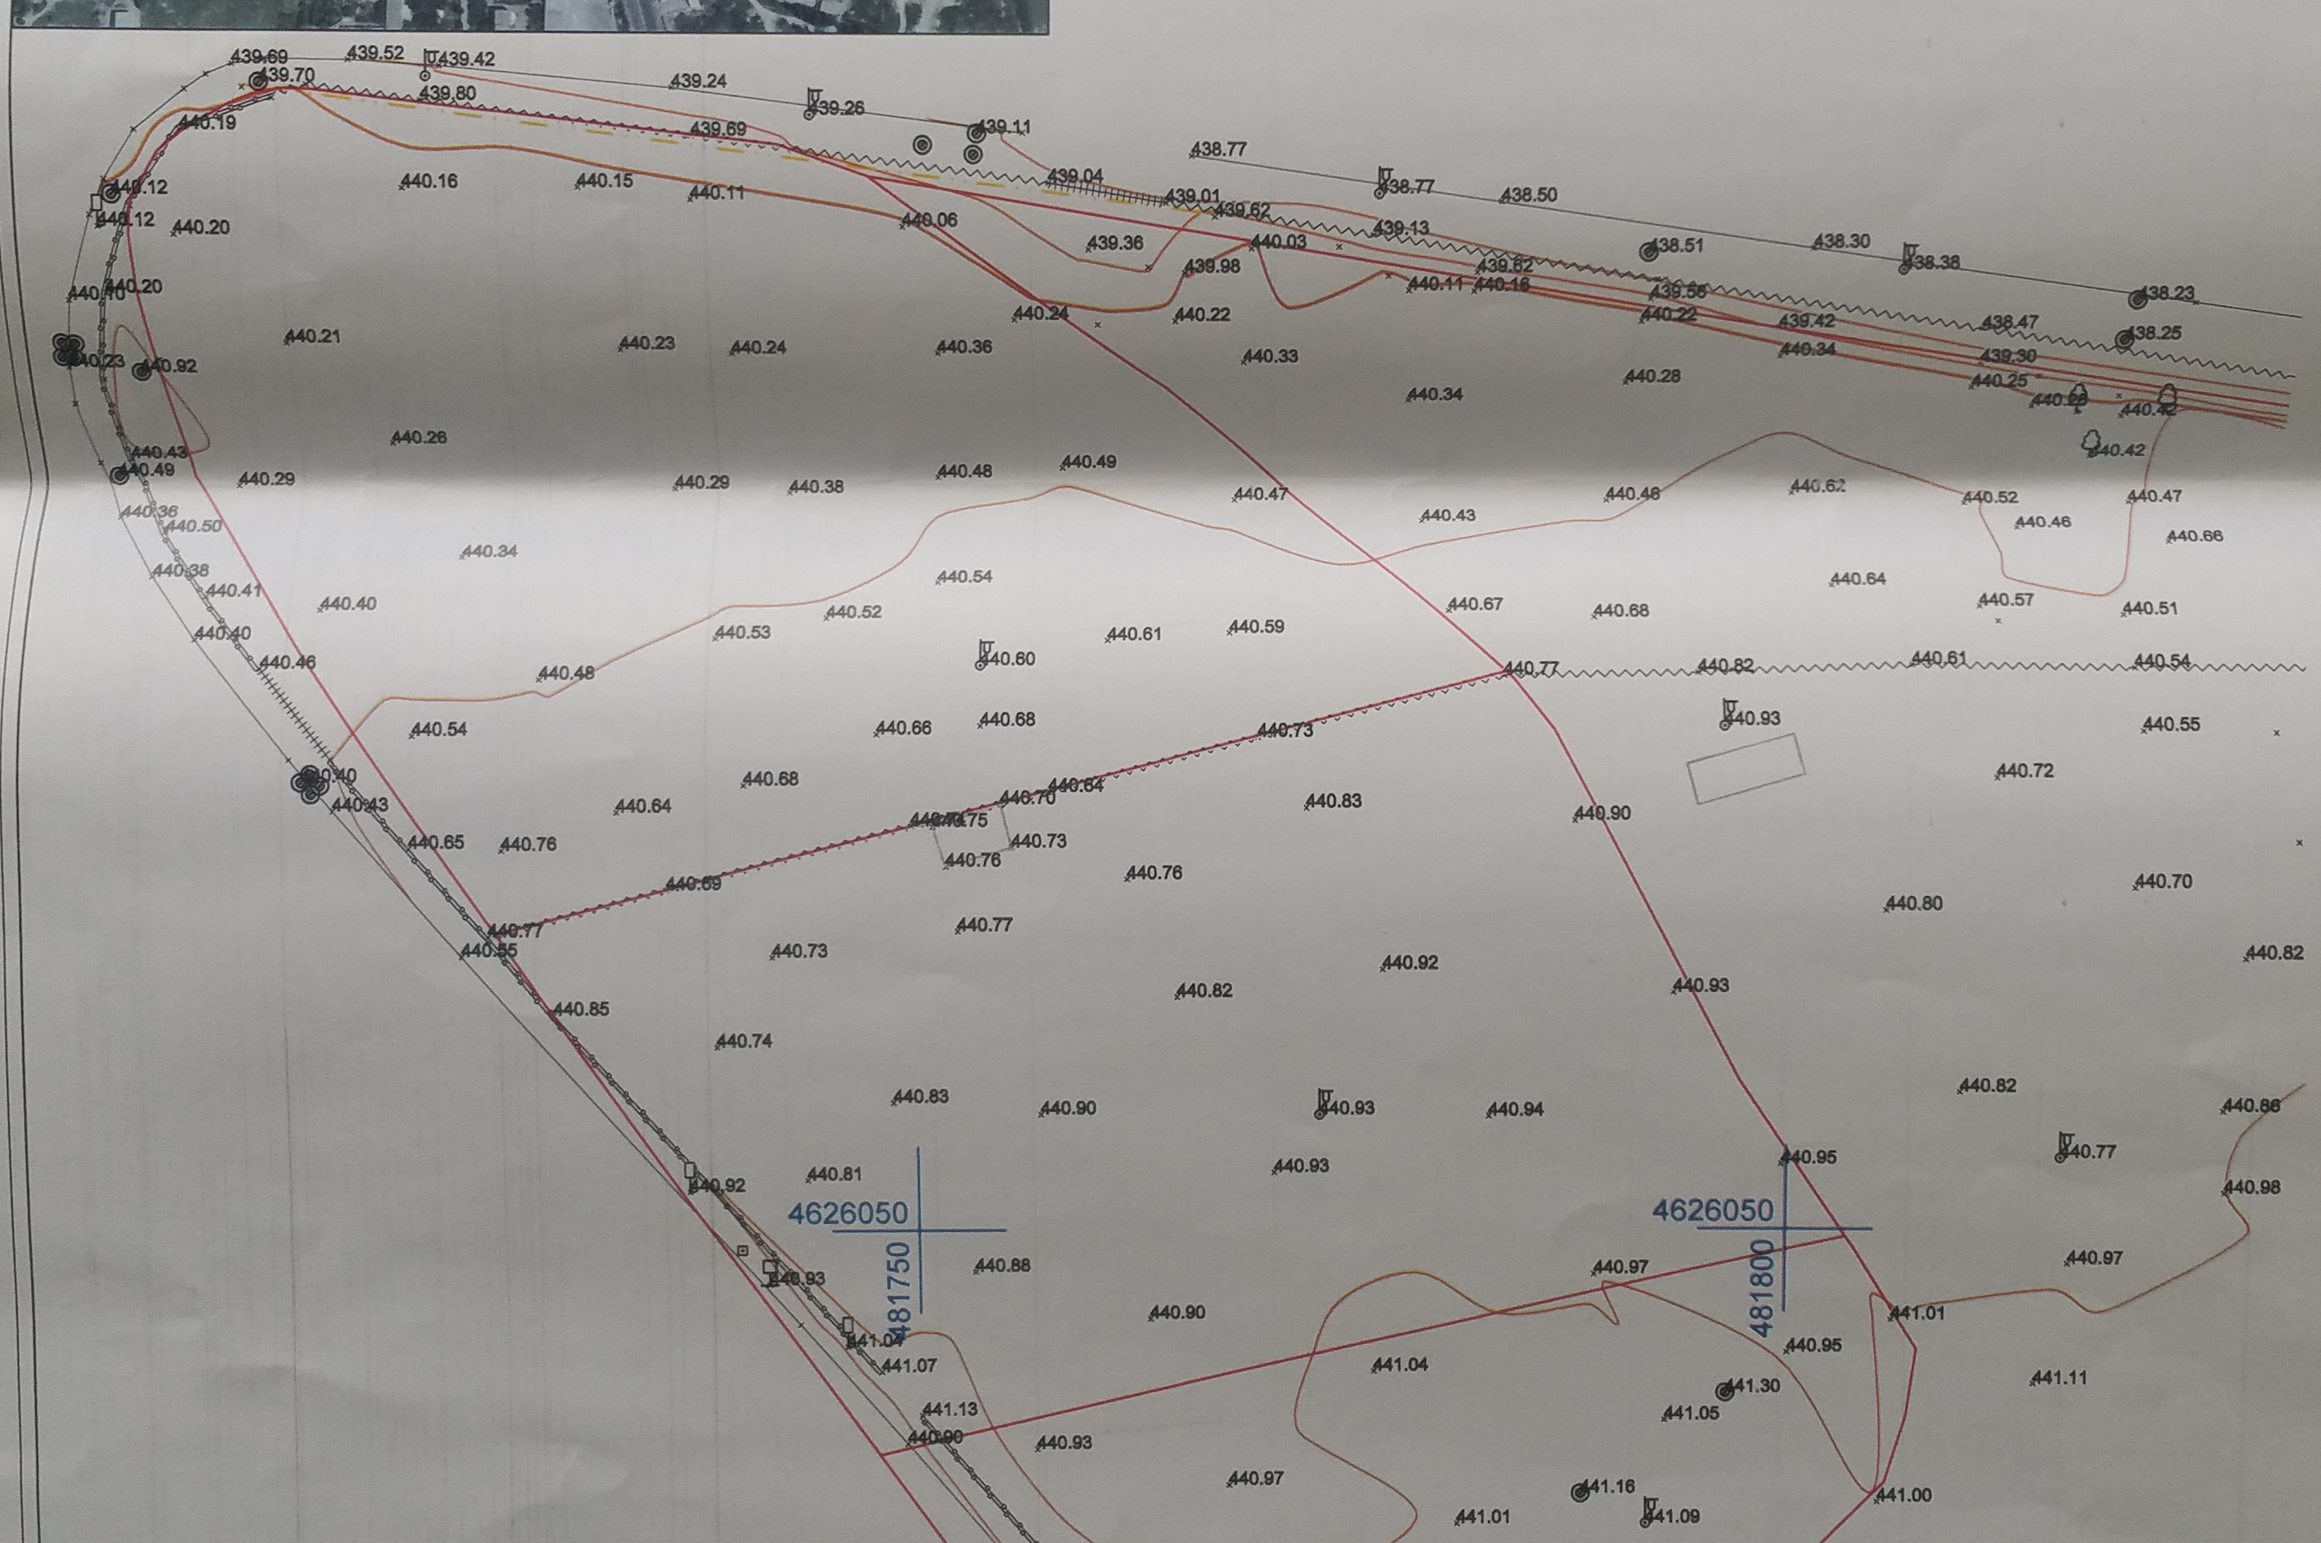

პირობითი აღნიშვნები

- ძ.ა. შენობა
- ჯიხური
- ბეტონი
- ქვაფენილი
- ნაკვეთის საზღვარი
- ბეტონის გზა
- გაზი
- ბეტონის ღობე
- მავთულის ღობე
- ჩიშკარი
- რკინის ღობე
- ბორდიური
- მდინარე
- სამეთვალყურეო ჭა
- ელ. ბოძი
- ბანერი
- დროშა
- UTM - საერთაშორისო
- ელექტროტაბლო
- გარე განათება
- საგზაო ნიშანი
- ხეები

შპს „ტერაგრაფიკი“		
დირექტორი		შ. ფხაკაძე
კომპიუტერული უზრუნველყოფა		თ. ალაკვაძე
აზომვა შეასრულა		ბ. ბაჩილავა
დამკვეთი		
მასშტაბი 1:500	21.03.2016	