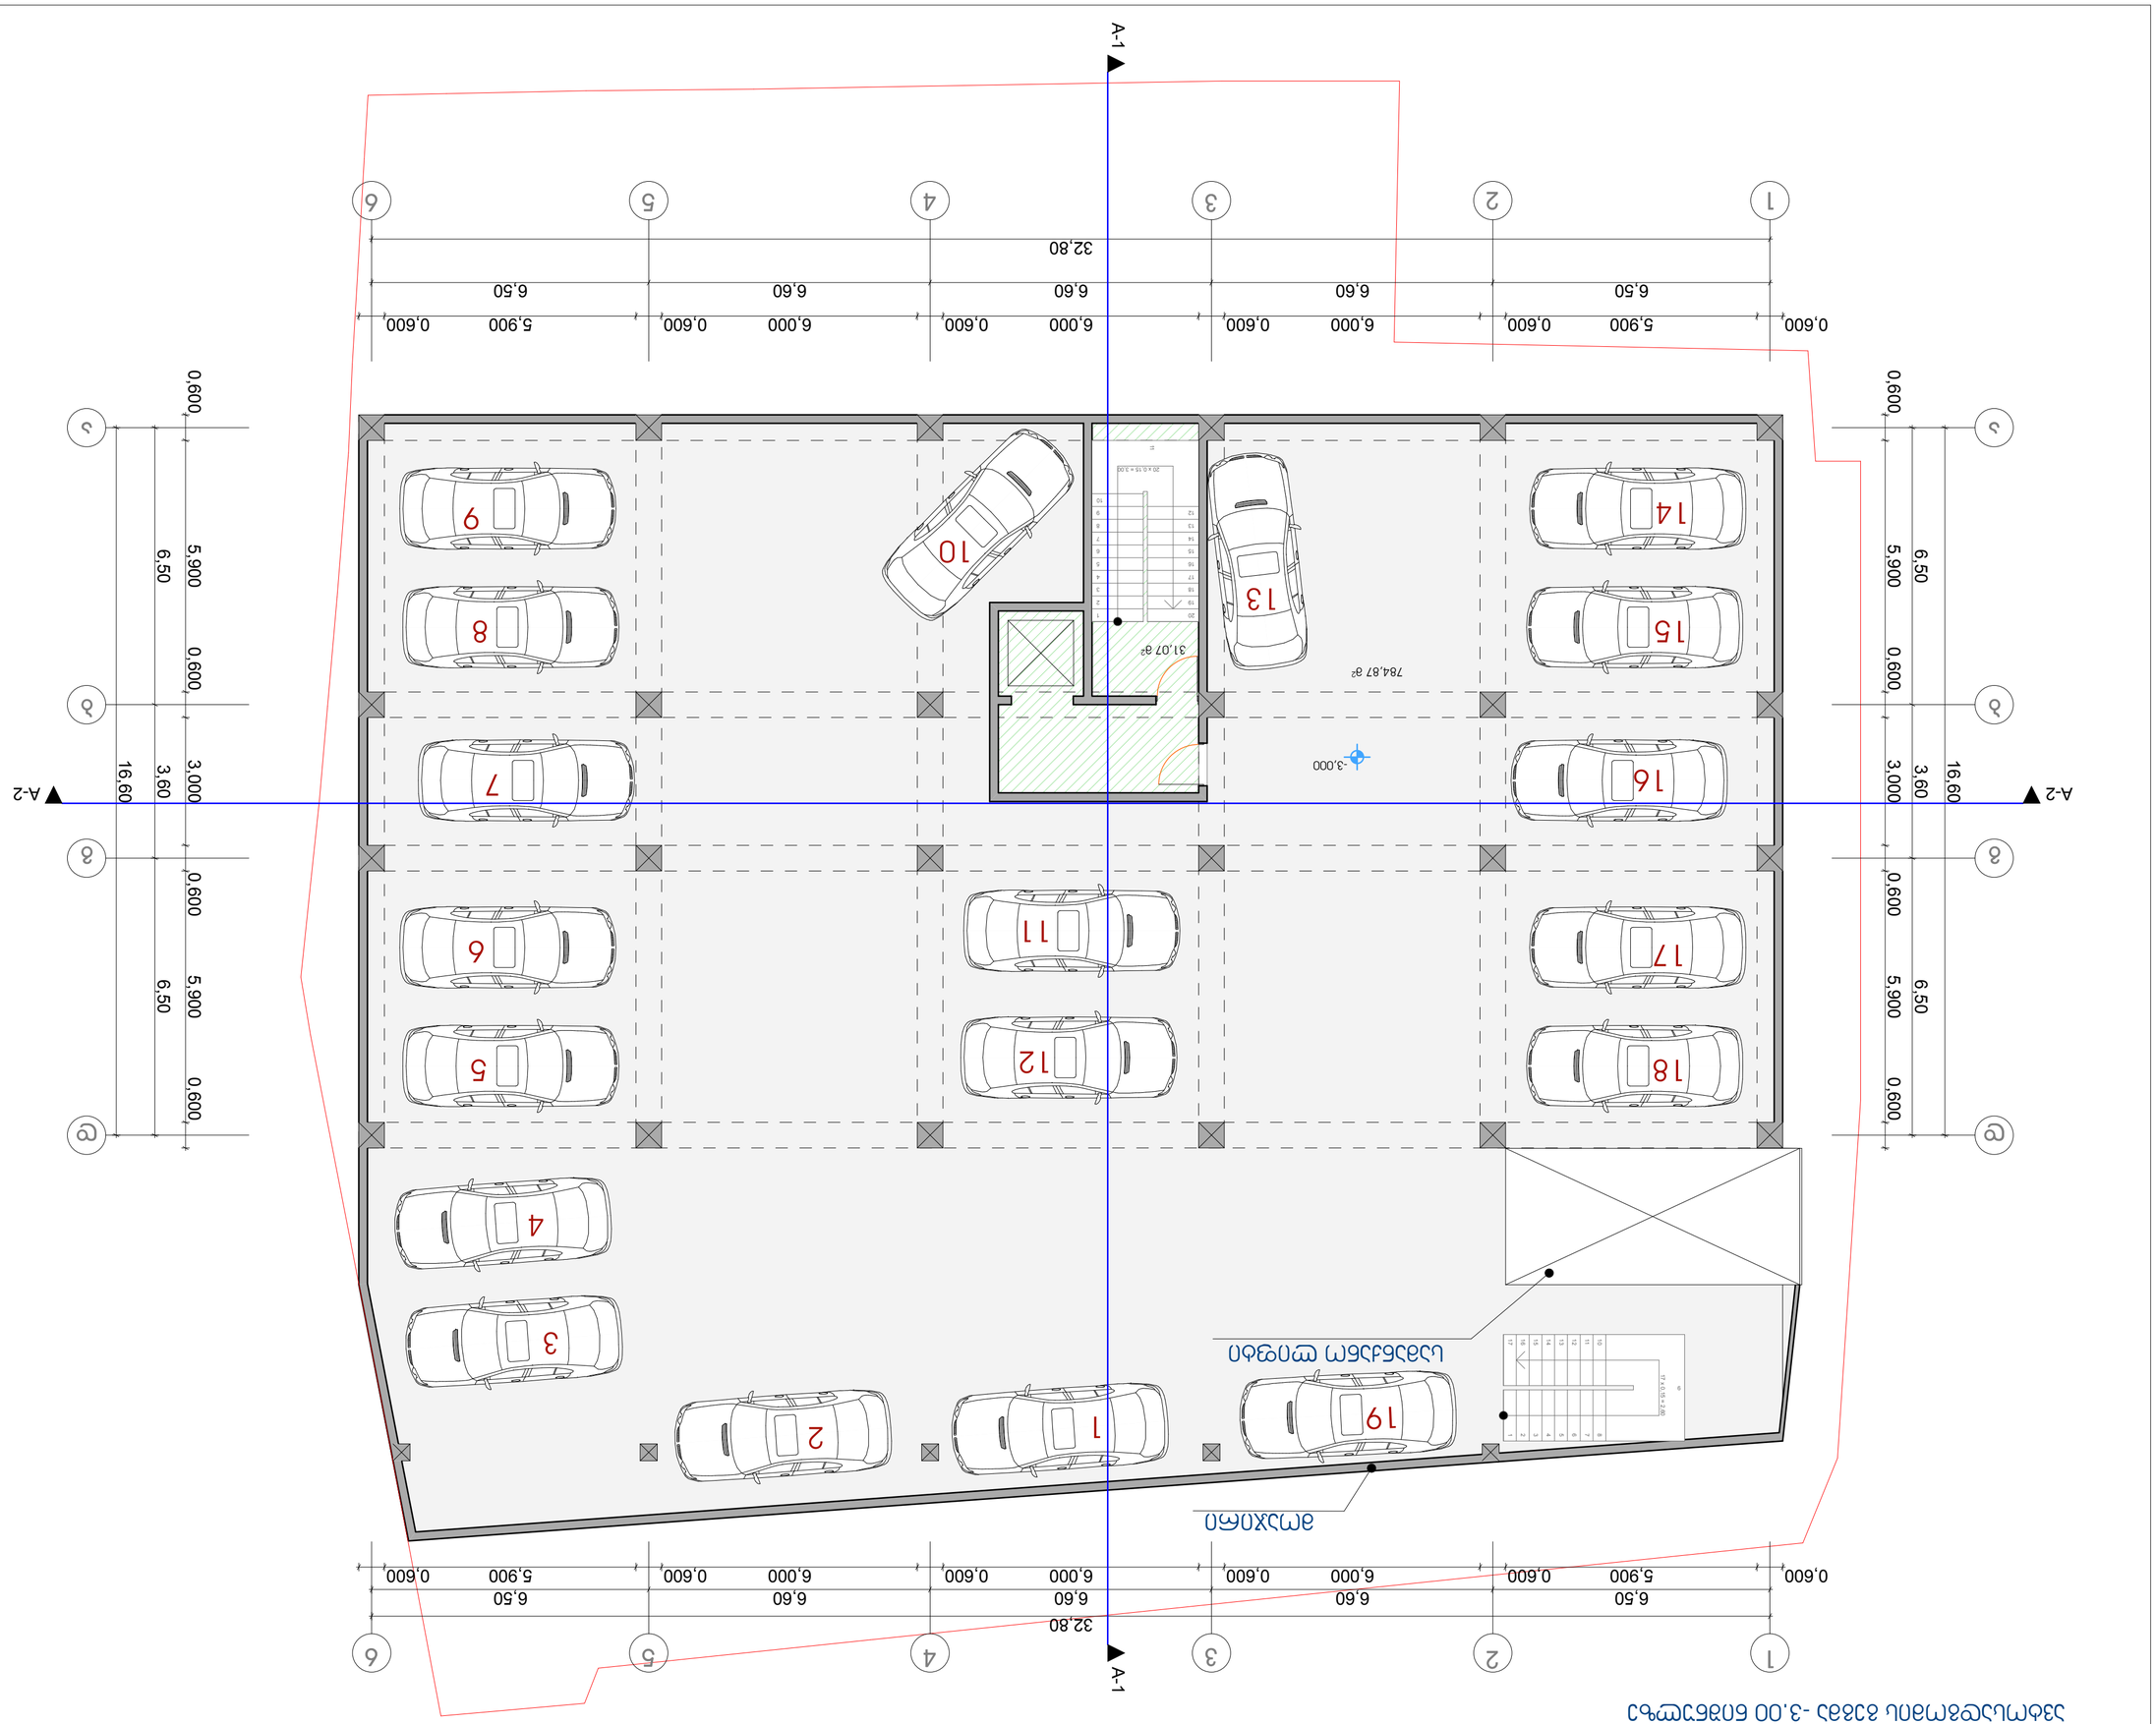
















I სართულის გეგმა 0.00 ნიშნულზე

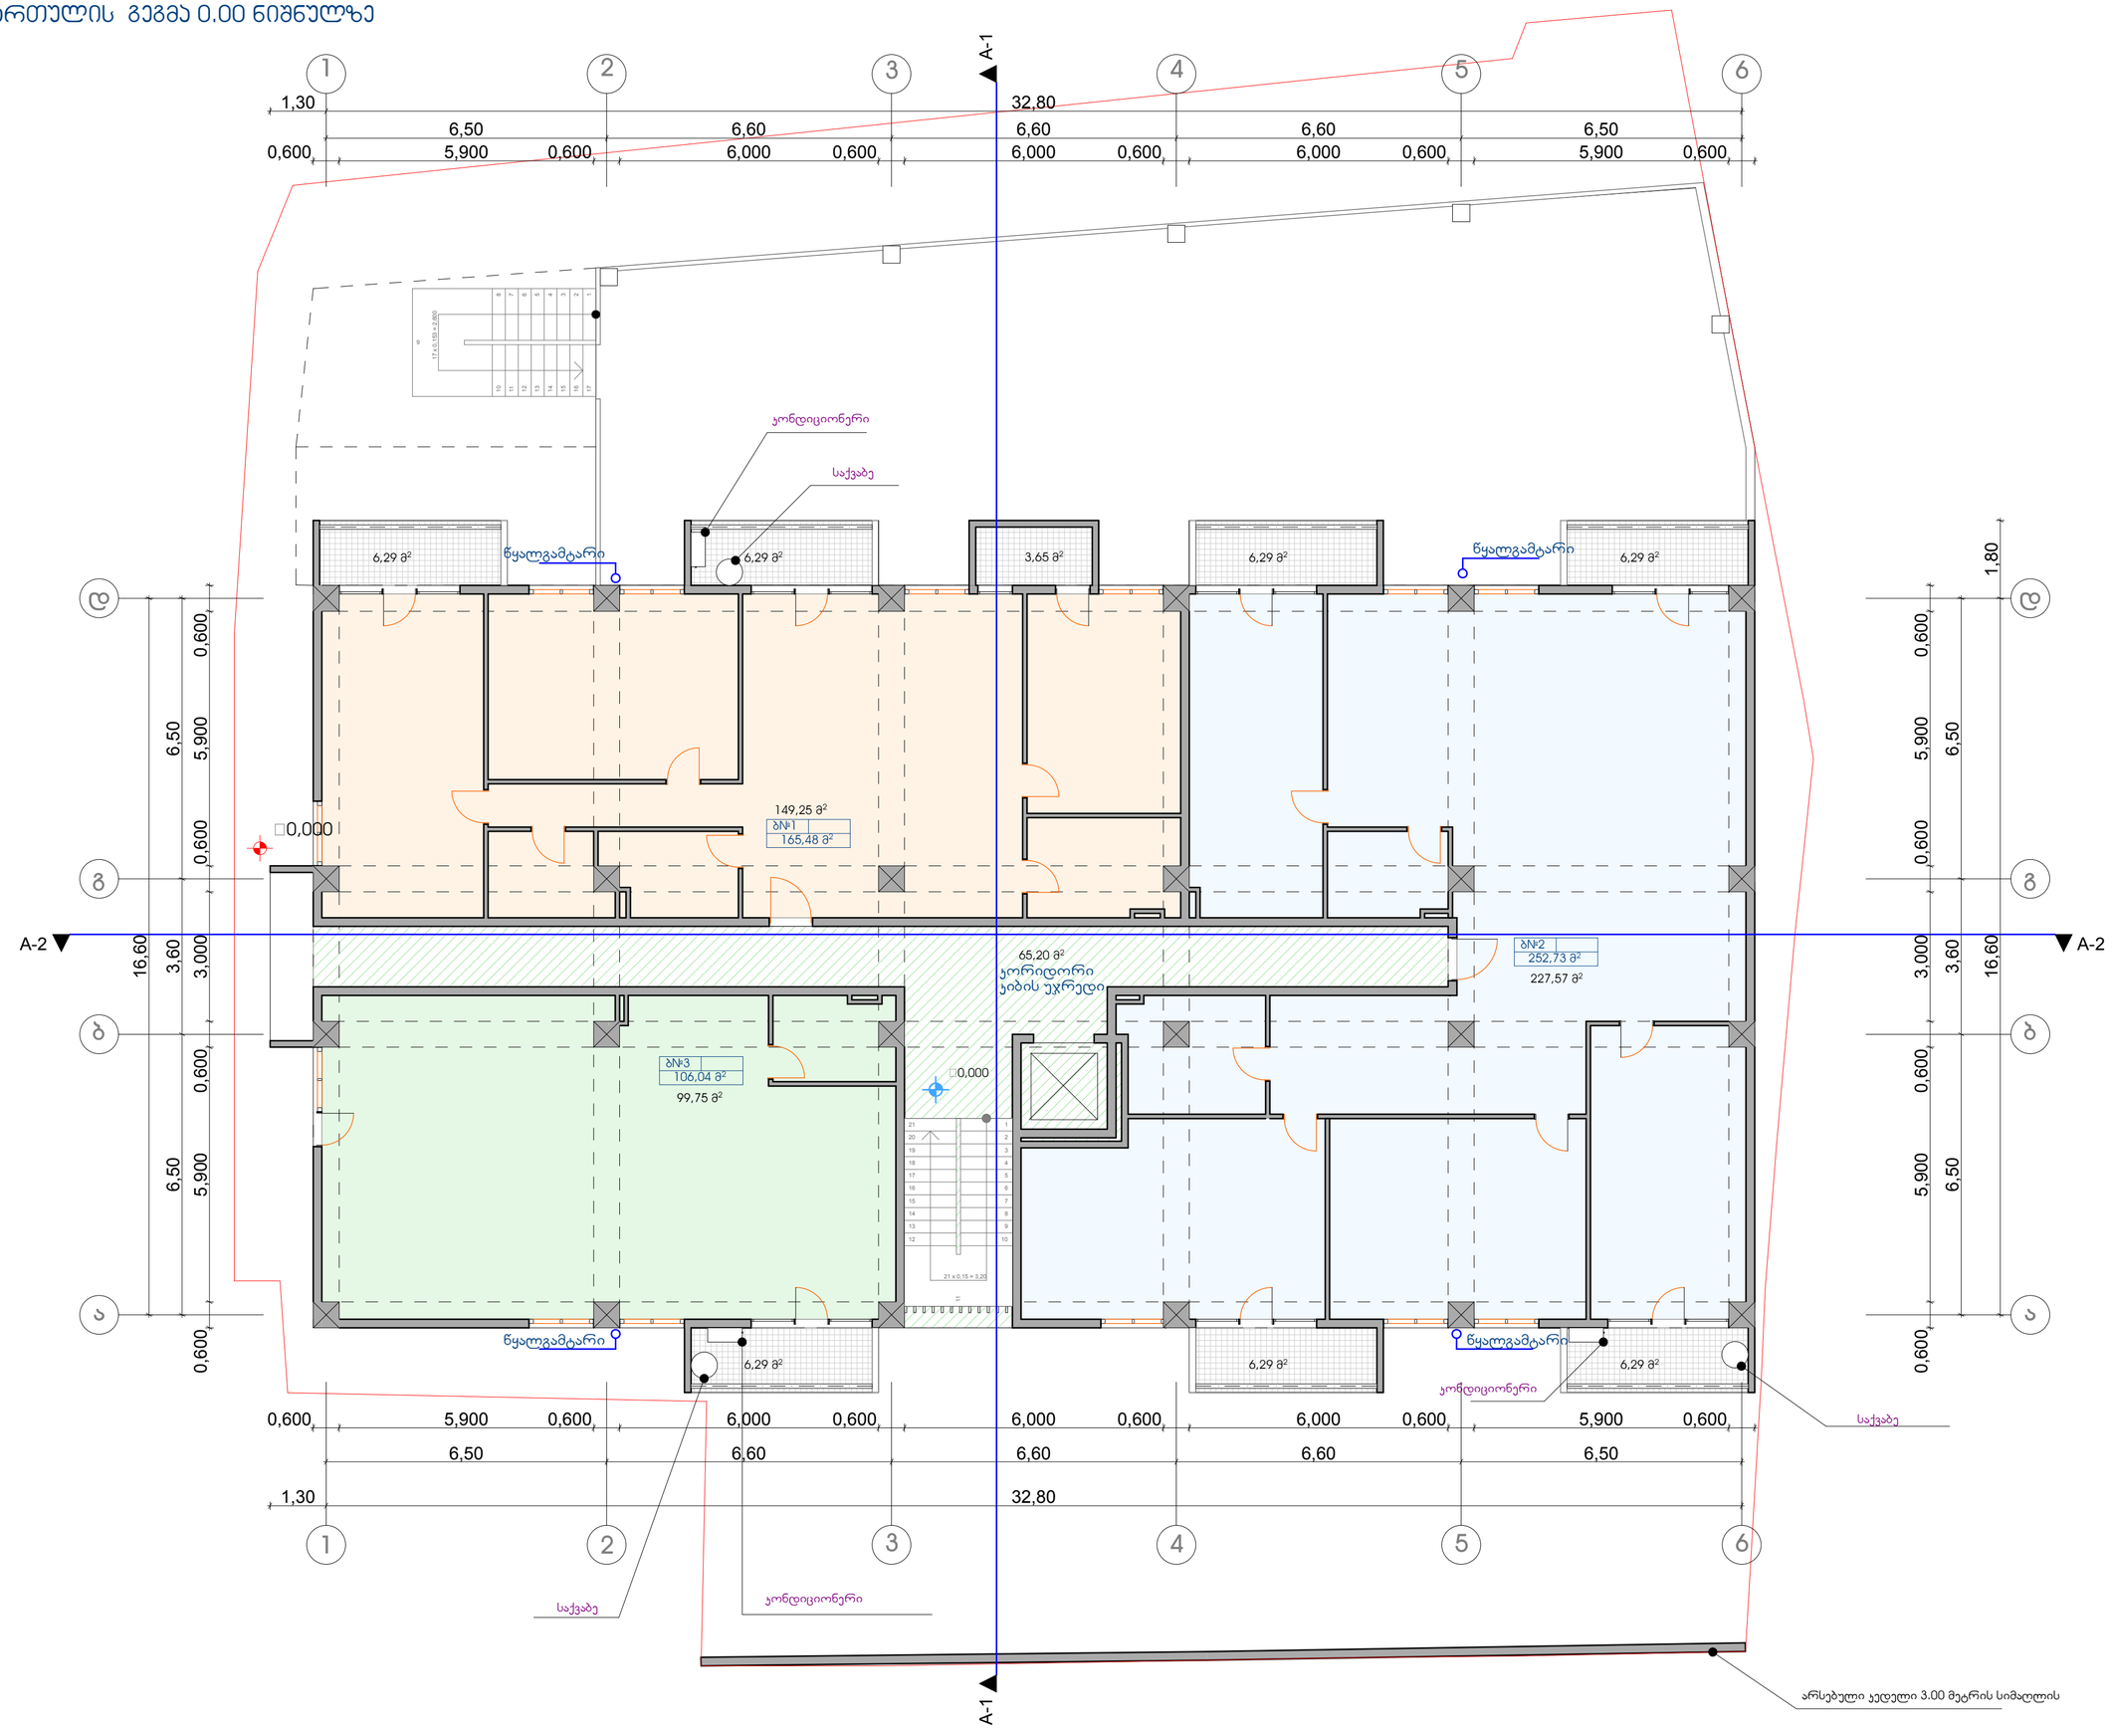

ფორმატი	დაკვეთა №	ფაილის სახელი
A-2		

ექსპლიკაცია:

საცხოვრებელი ფართობი	476.57	კვ.მ
პანდუსის ფართობი	65.20	კვ.მ
სახანძრულო ფართობი	47.68	კვ.მ

პირობითი აღნიშვნები

საკადასტრო საზღვარი

კვ2-ის საანგარიშო კროკი

574.480 m²

პროექტის სახელწოდება

მრავალბინიანი შენობა
ქ.თბილისში ქვიშხეთის
ქუჩა №49/51/51

	გვარი	ხელმოწერა
დარქვეული	ანიფიანი	
არქიტექტორი	კოდუბეიძე	

მისამართი

ქ.თბილისში ქვიშხეთის ქუჩა №49/51/51

შპს "გდგ"

მასშტაბი	1:100	I სართულის გეგმა 0.00 ნიშნულზე
თარიღი	2016	

სტადია	ფურცელი	ფურცლები
პრ.	5	

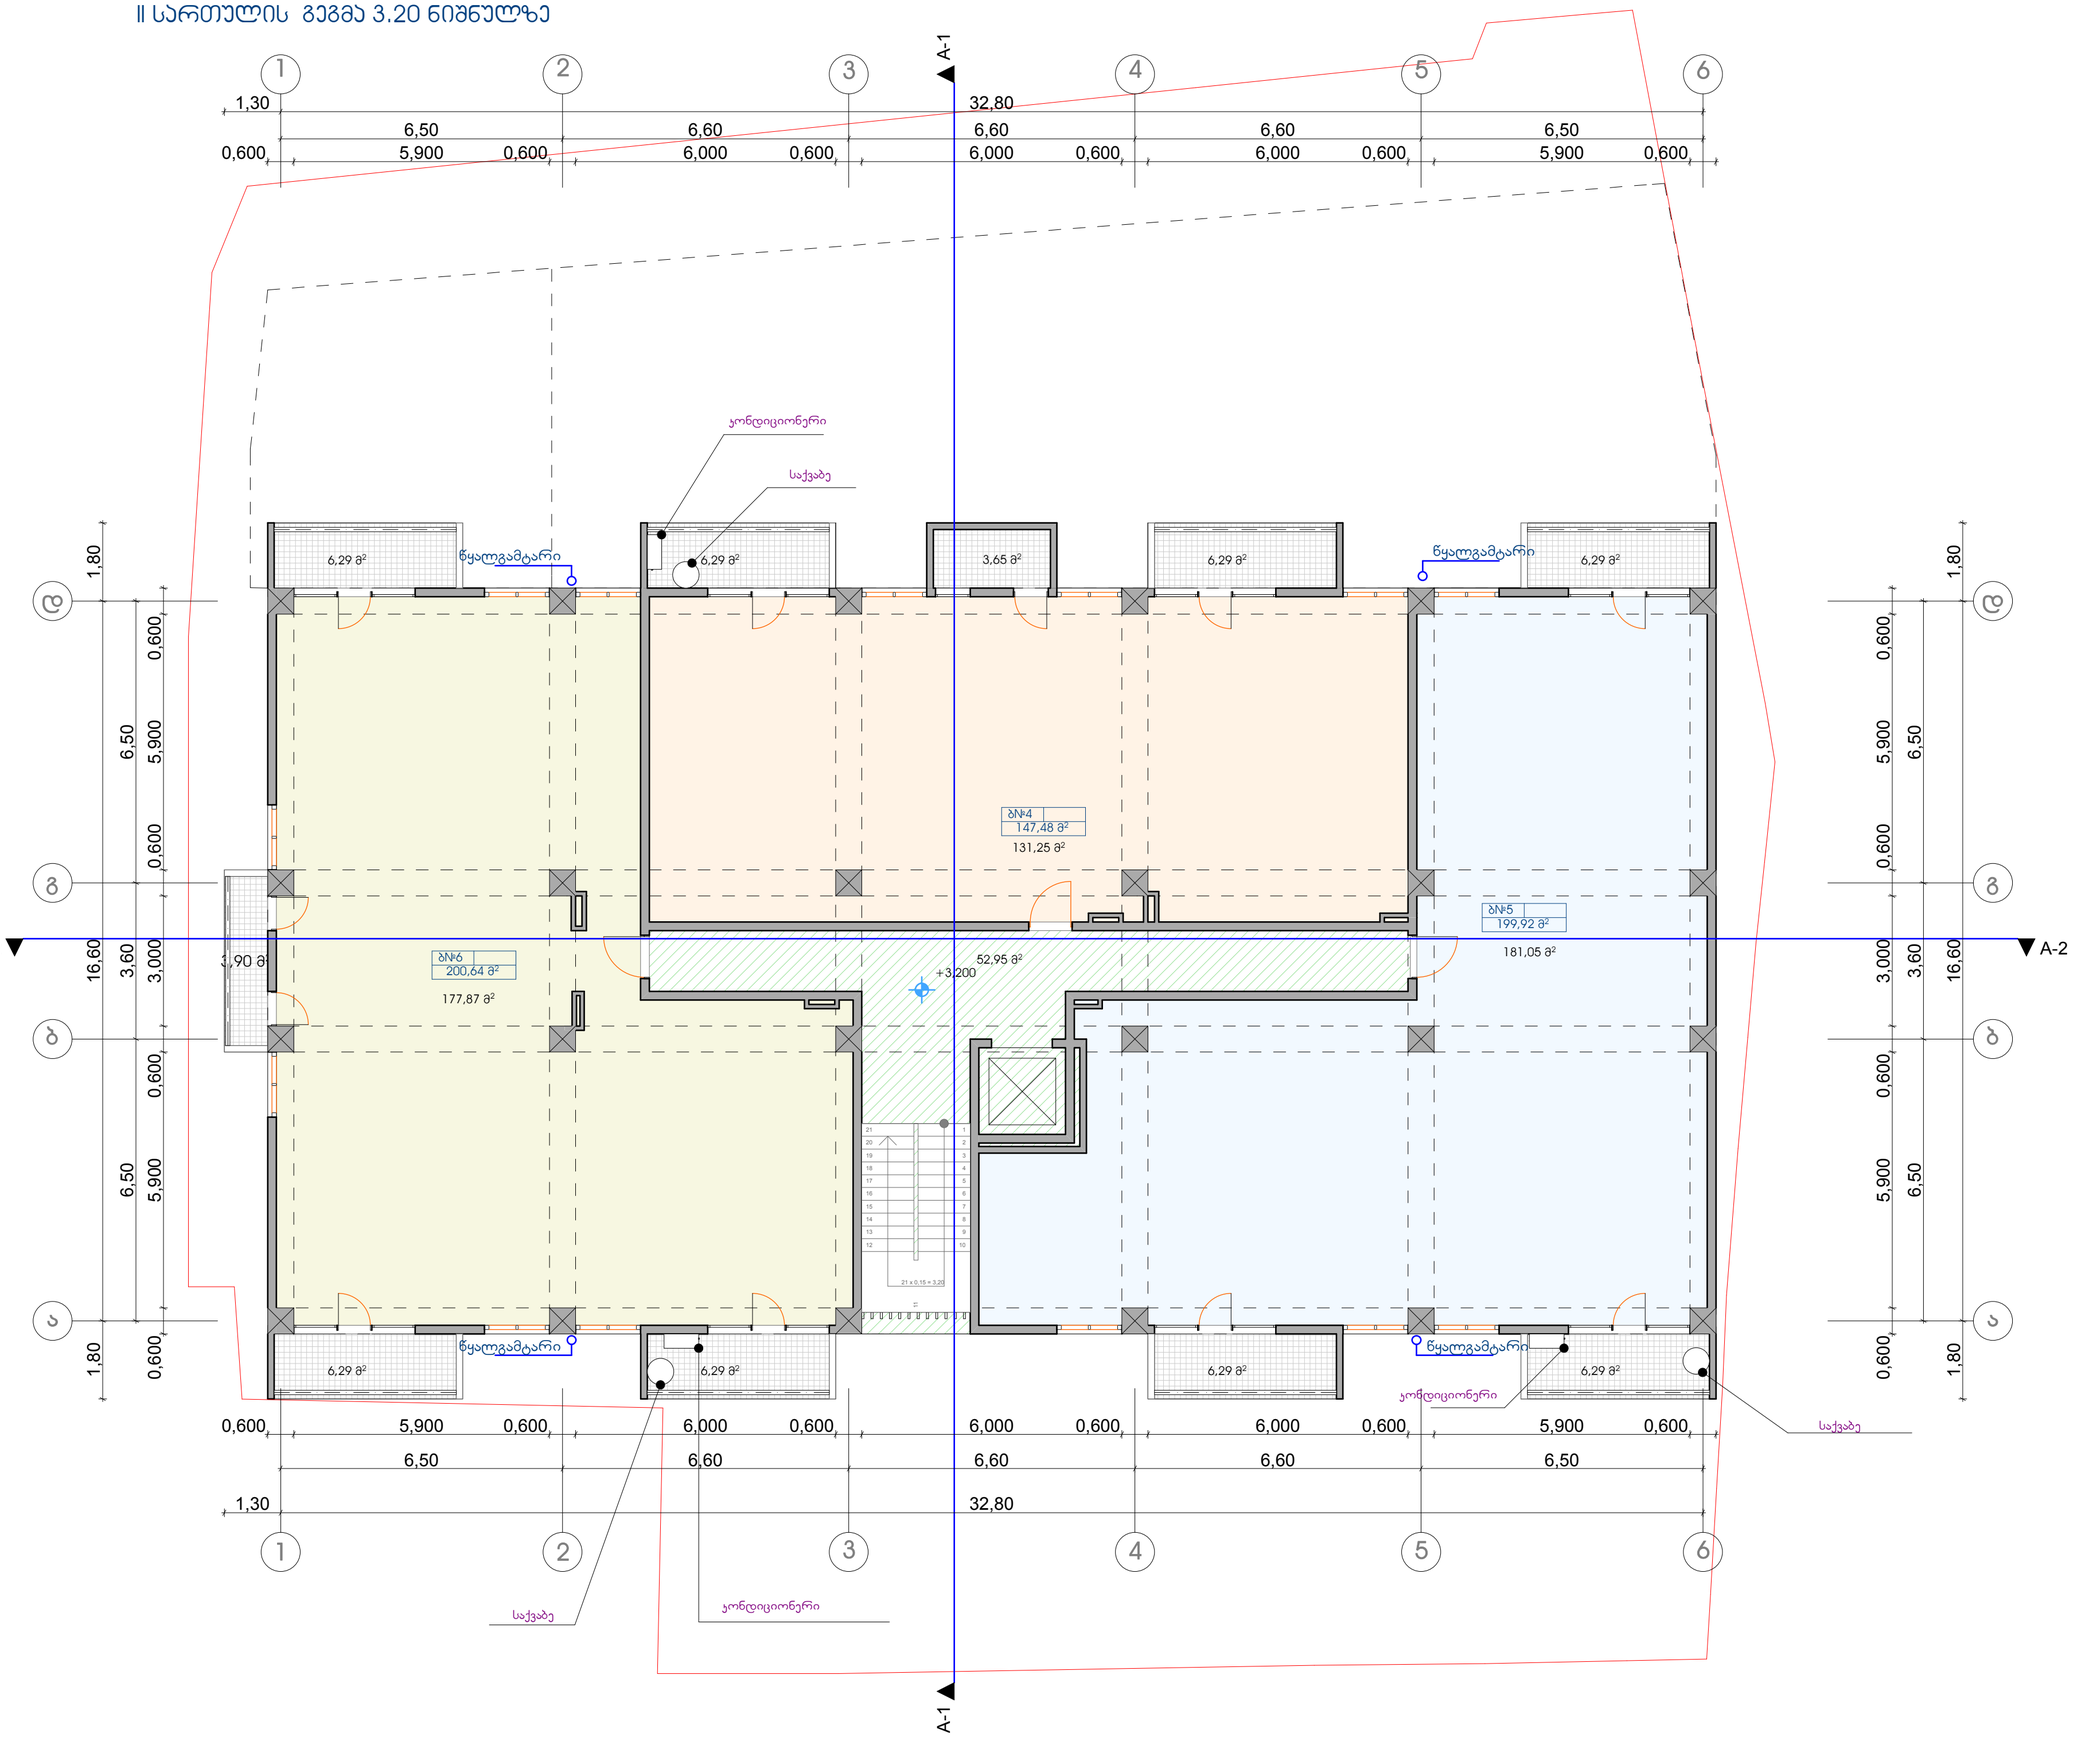

ფორმატი	დაკვეთა №	ფაილის სახელი
A-2		

ექსპლიკაცია:

საცხოვრებელი ფართობი	490.17	კვ.მ
კიბის უჯრედის ფართობი	52.95	კვ.მ
საზაფხულო ფართობი	57.87	კვ.მ

პირობითი აღნიშვნები

საკადასტრო საზღვარი

კ2-ის საანგარიშო კროკი



პროექტის სახელწოდება

მრავალბინიანი შენობა
ქ.თბილისში ქვიშხეთის
ქუჩა №49/51/51

	გვარი	ხელმოწერა
დირექტორი	ე.ნაყოფია	
არქიტექტორი	ა.ფეგებუაძე	

მისამართი

ქ.თბილისში ქვიშხეთის ქუჩა №49/51/51

შპს "გდგ"

მასშტაბი	1:100	II სართულის გეგმა 3.20 ნიშნულზე
თარიღი	2016	

სტადია	ფურცელი	ფურცლები
პრ.	6	

III სართულის გეგმა 6.40 ნიშნულზე

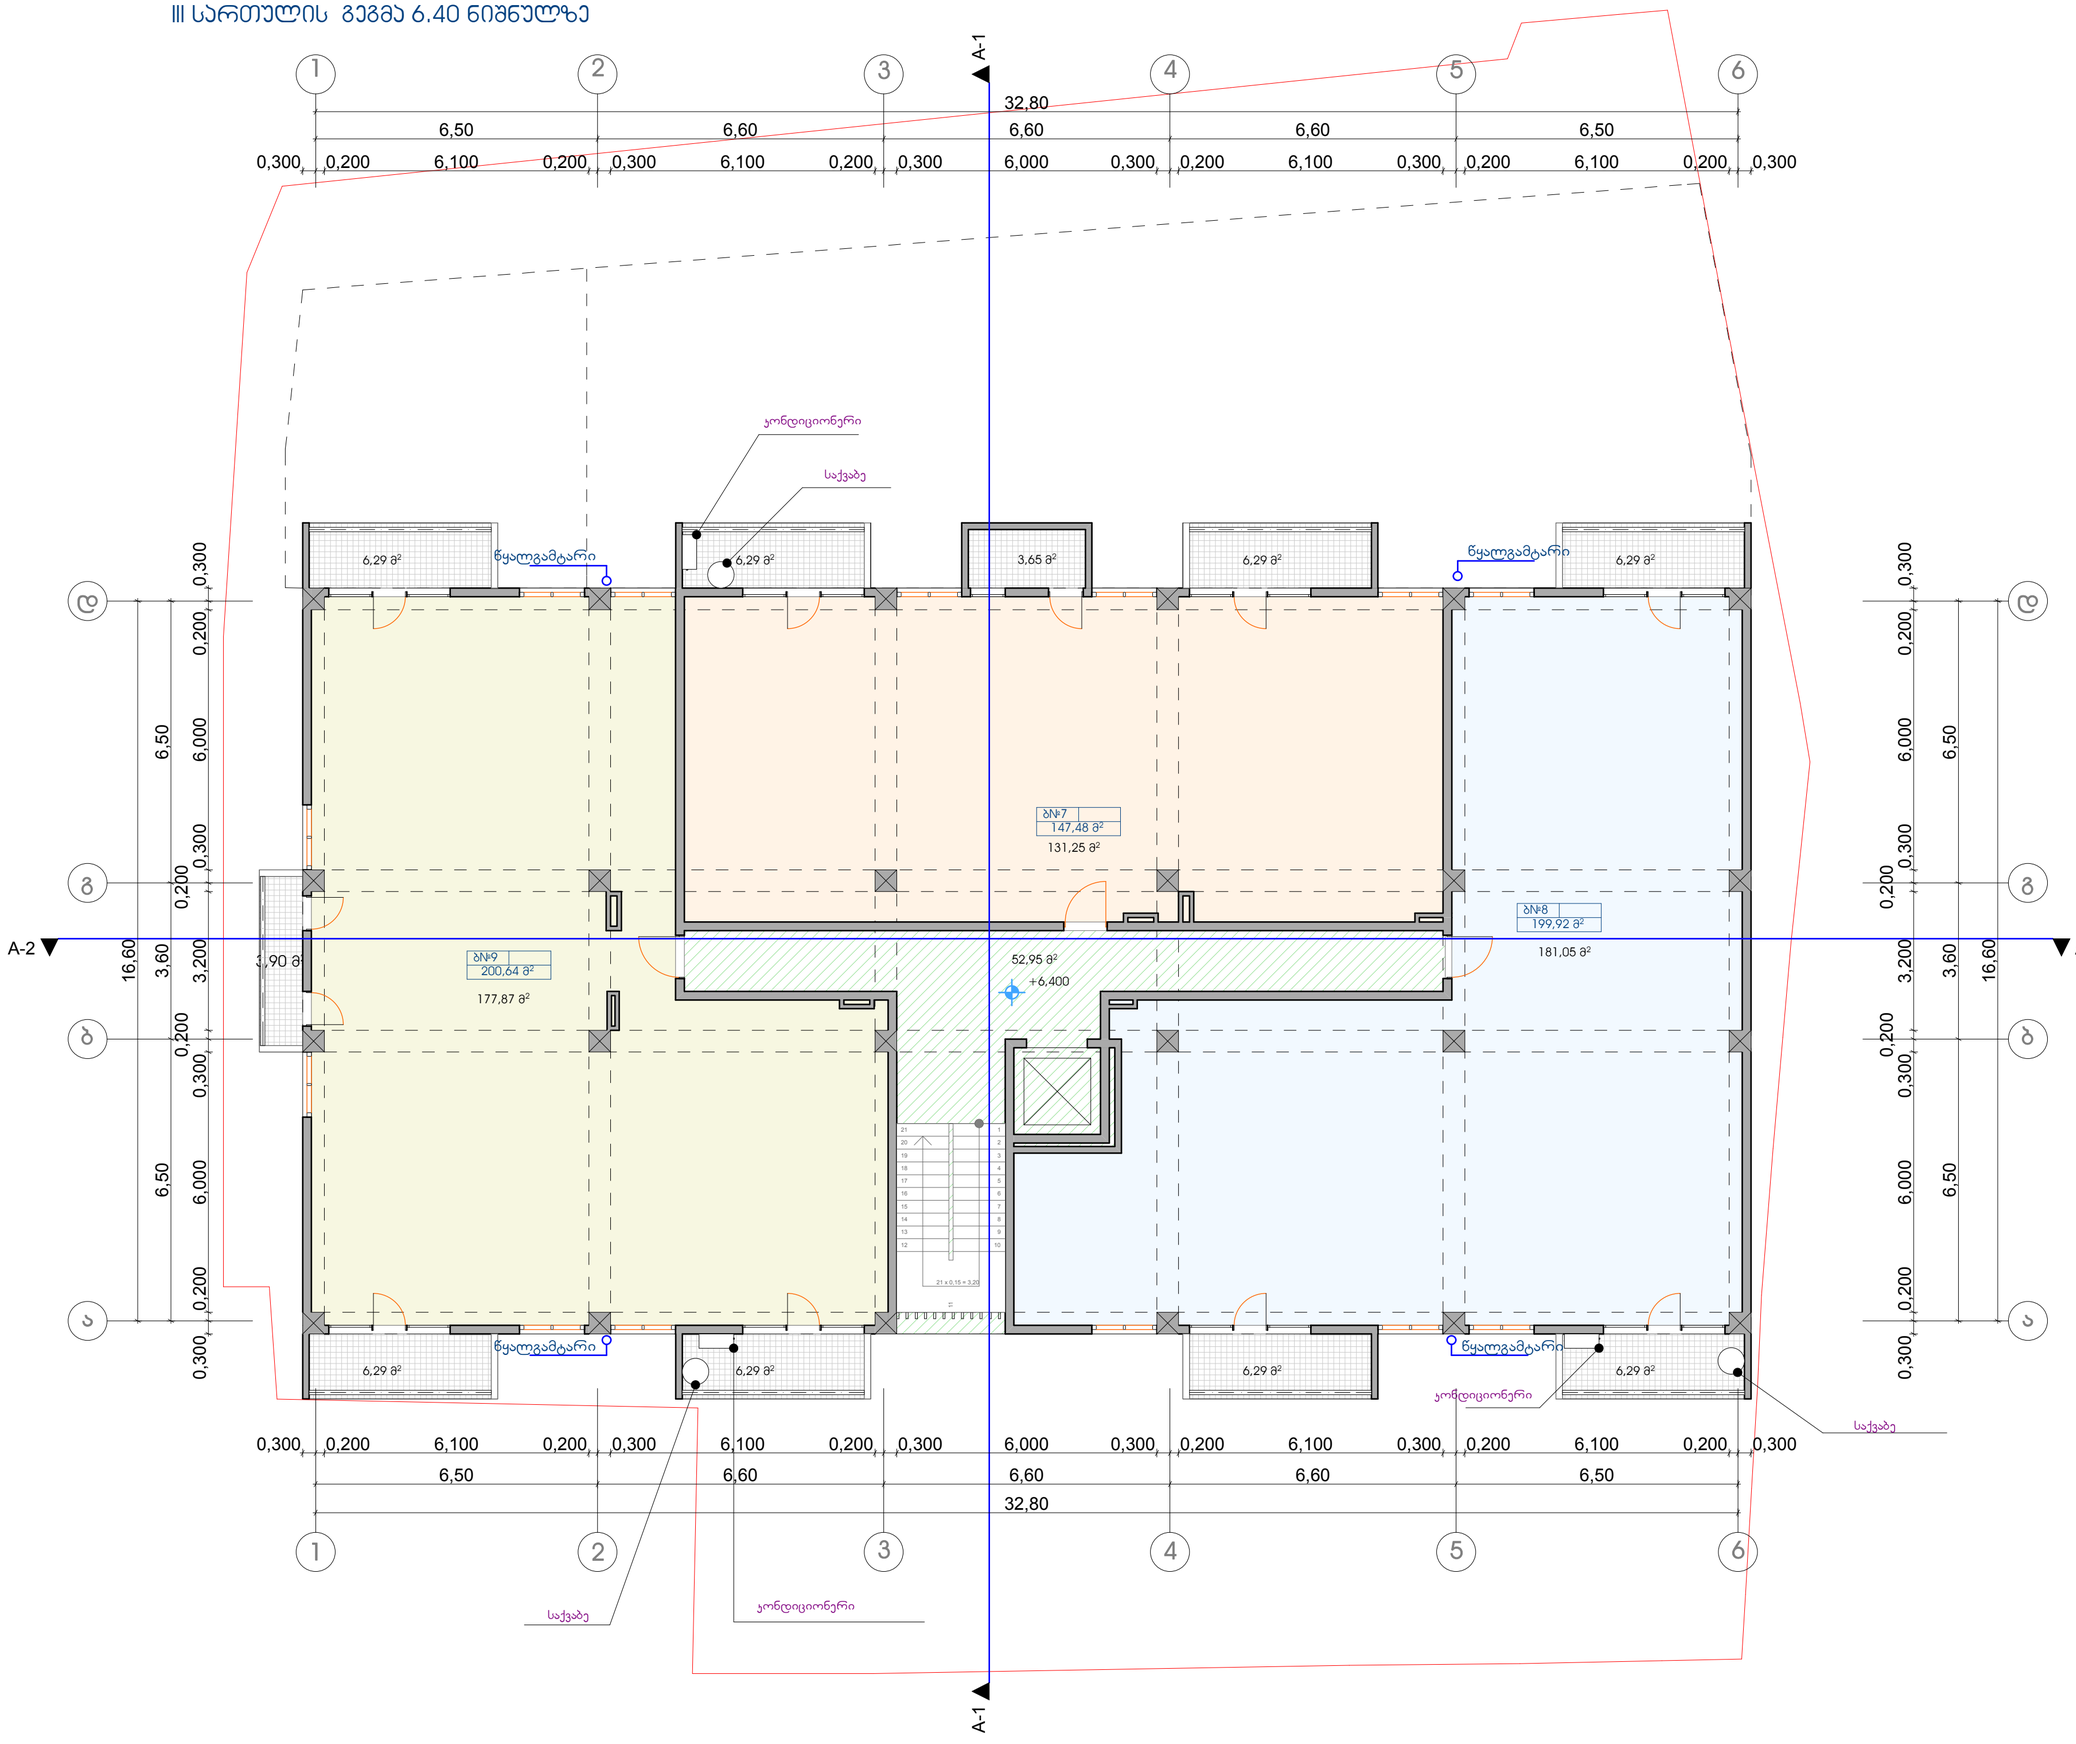

ფორმატი	დაჯვეთა №	ფაილის სახელი
A-2		

ექსპლიკაცია:

საცხოვრებელი ფართობი	490.17	კვ.მ
კიბის უჯრედის ფართობი	52.95	კვ.მ
საზაფხულო ფართობი	57.87	კვ.მ

პირობითი აღნიშვნები

საკადასტრო საზღვარი

კ2-ის საანგარიშო ჯროკი



პროექტის სახელწოდება

მრავალბინიანი შენობა
ქ.თბილისში ქვიშხეთის
ქუჩა №49/51/51

	გვარი	ხელშონერა
დირექტორი	ე.ნაყოფია	
არქიტექტორი	ა.ფეგებუაძე	

მისამართი

ქ.თბილისში ქვიშხეთის ქუჩა №49/51/51

შპს "გდგ"

მასშტაბი	1:100	III სართულის გეგმა 6.40 ნიშნულზე
თარიღი	2016	

სტადია	ფურცელი	ფურცლები
პრ.	7	


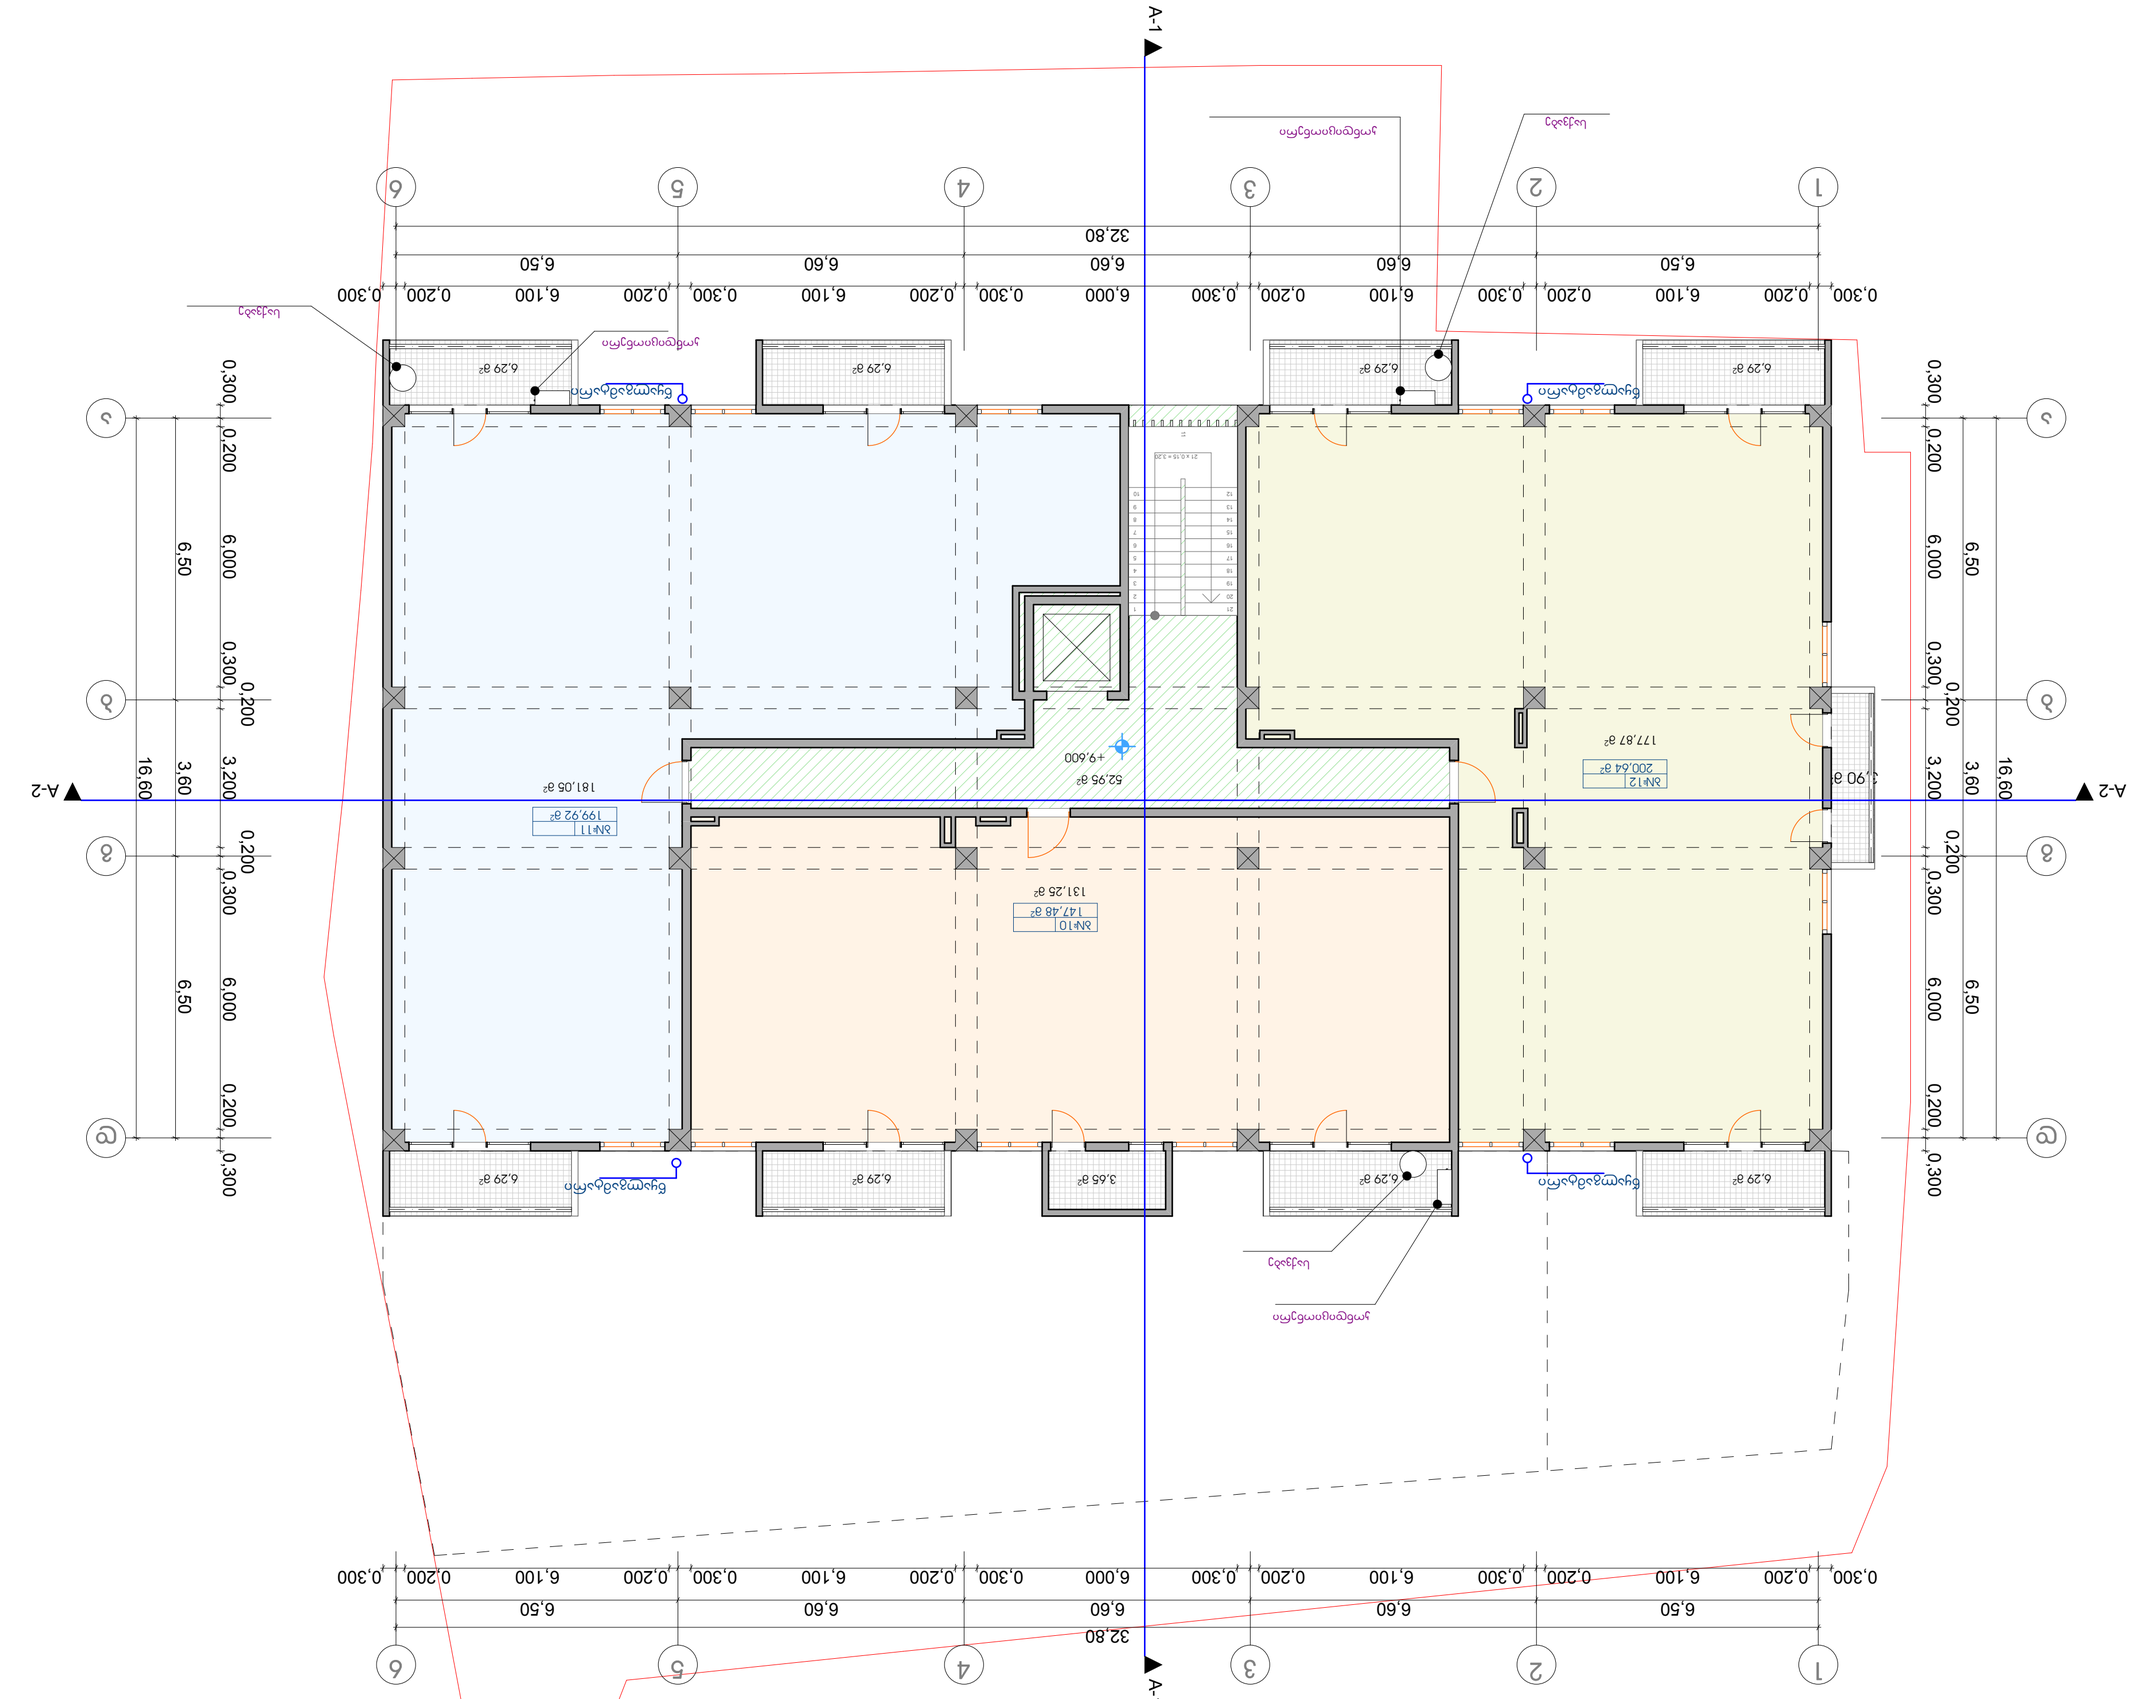


















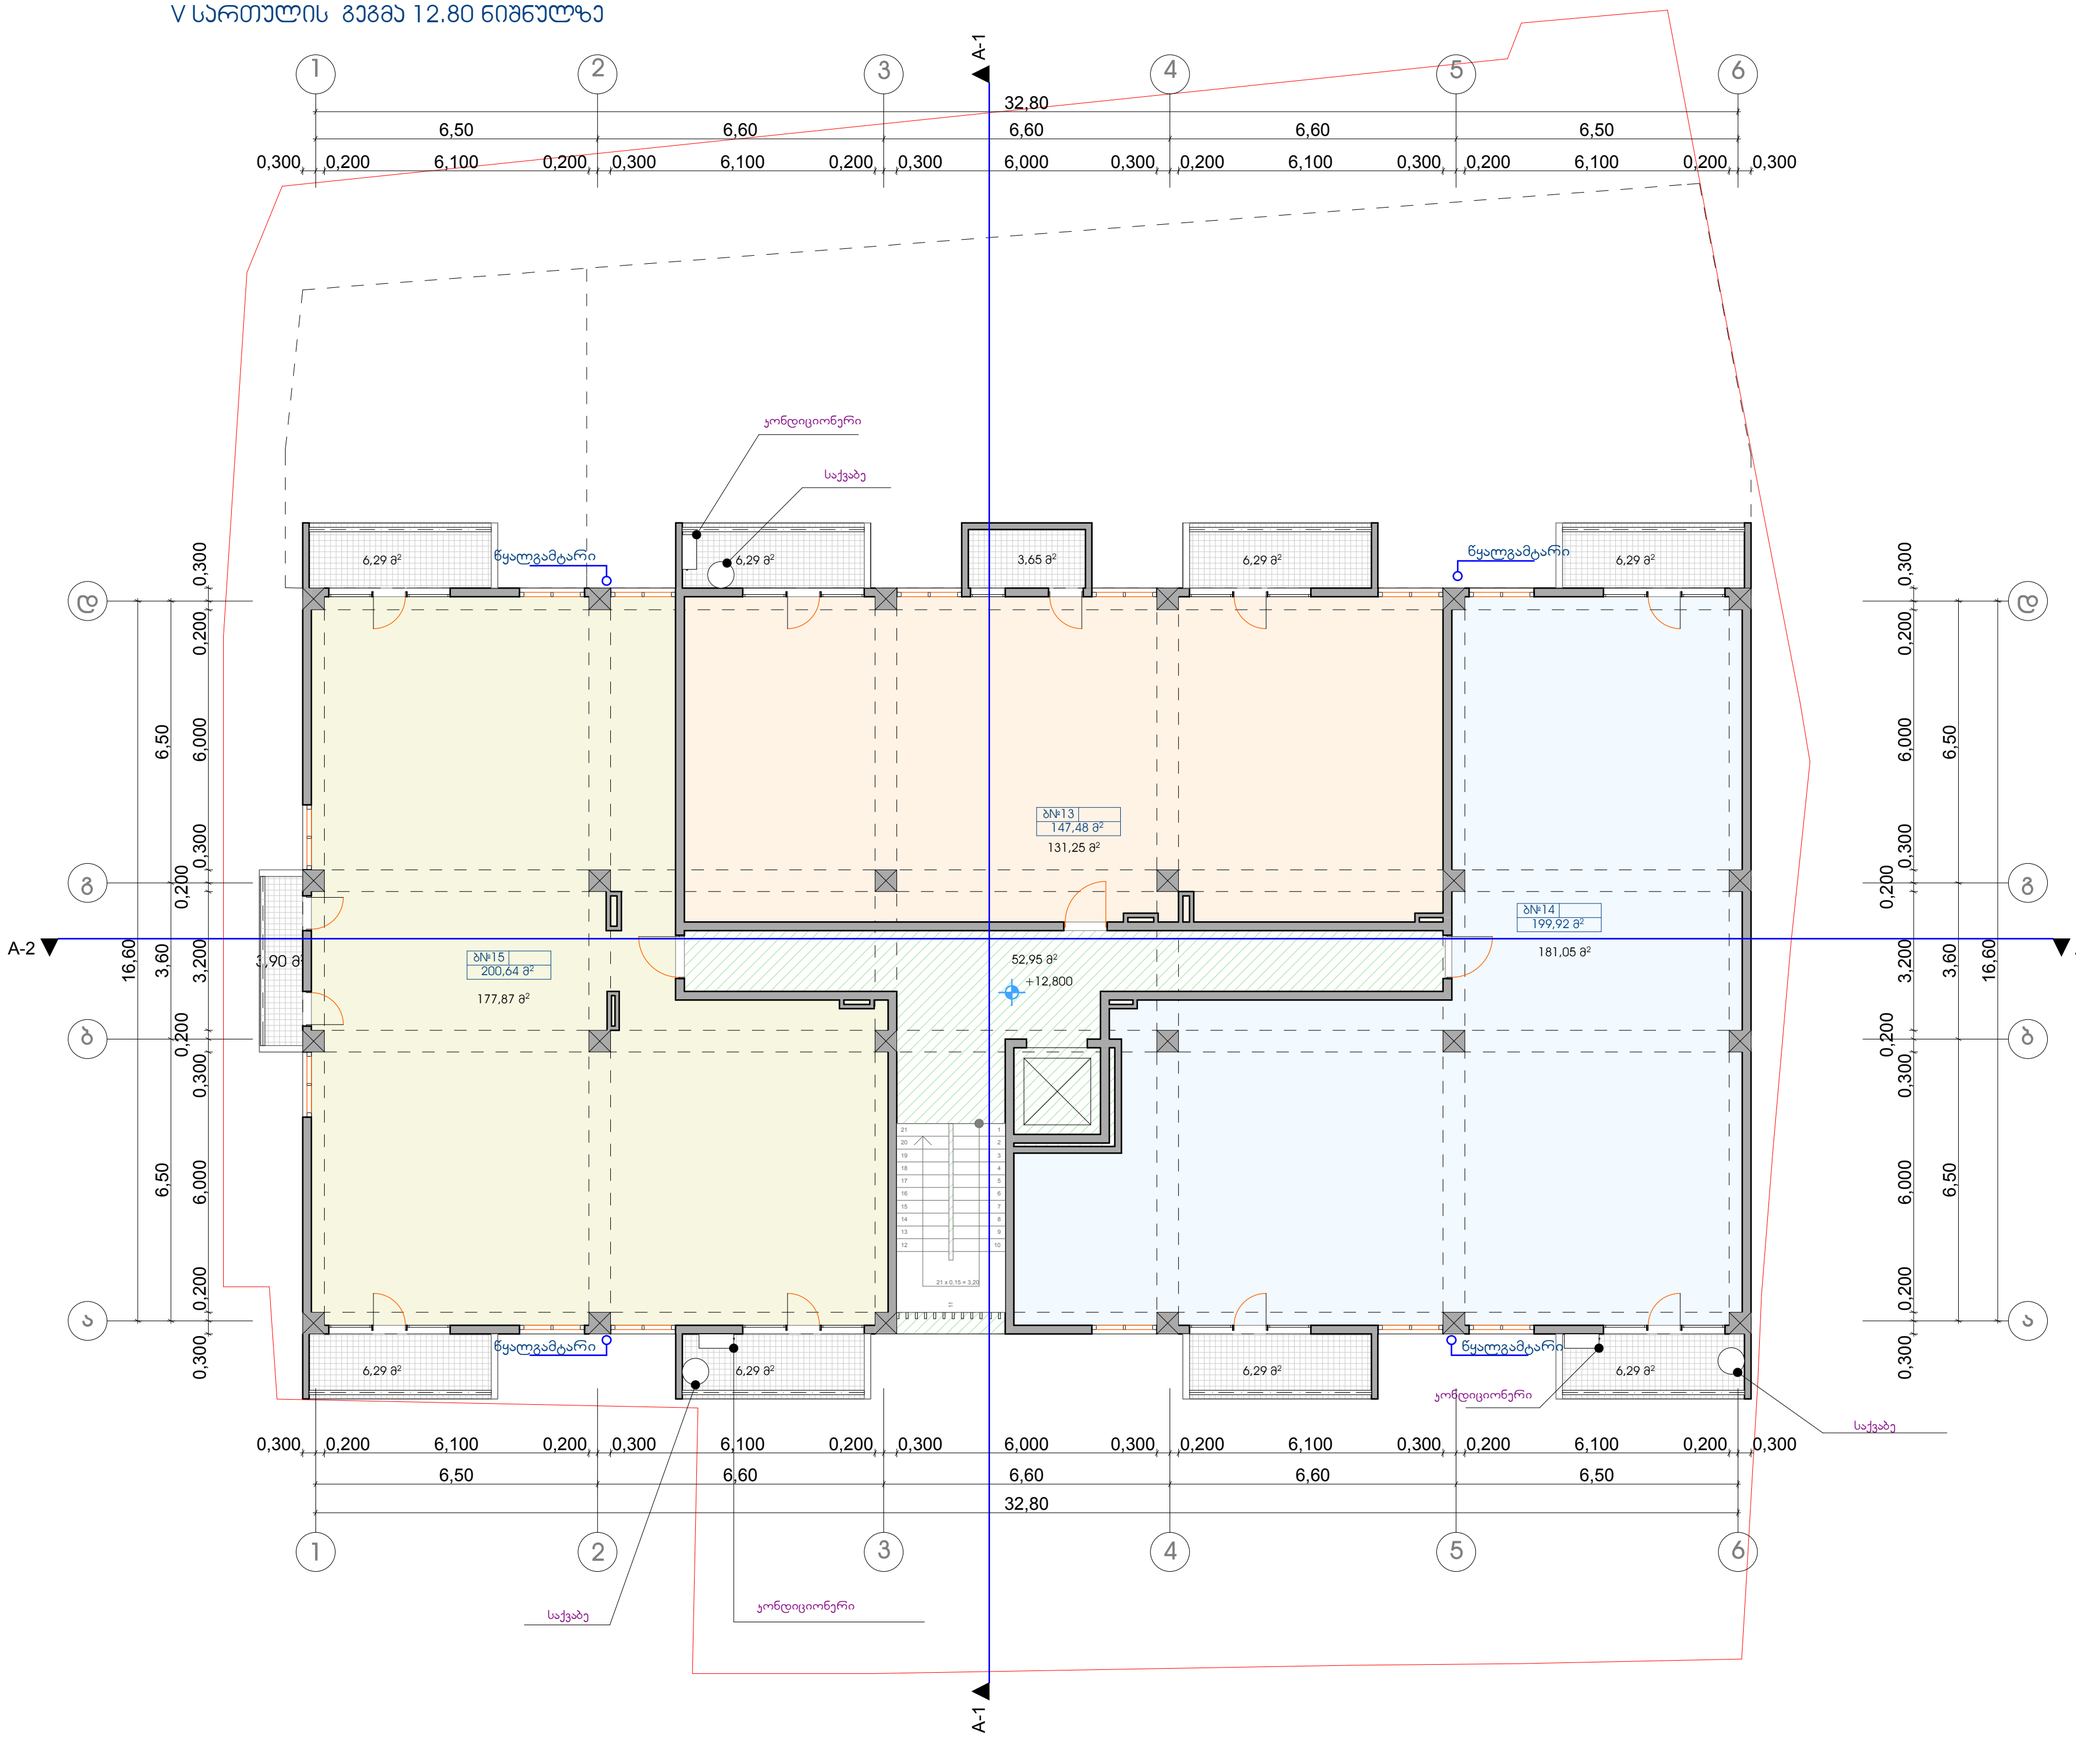

ფორმატი	დაჯვეთა №	ფაილის სახელი
A-2		

ექსპლიკაცია:

საცხოვრებელი ფართობი	490.17	კვ.მ
კიბის უჯრედის ფართობი	52.95	კვ.მ
სახაფხულო ფართობი	57.87	კვ.მ

პირობითი აღნიშვნები

საკადასტრო სახღვარი

კ2-ის საანგარიშო ჯროკი



პროექტის სახელწოდება

მრავალბინიანი შენობა
ქ.თბილისში ქვიშხეთის
ქუჩა №49/51/51

	გვარი	ხელშონერა
დირექტორი	ე.ნაყოფია	
არქიტექტორი	ა.ფეტვბუაძე	

მისამართი

ქ.თბილისში ქვიშხეთის ქუჩა №49/51/51

შპს "გდგ"

მასშტაბი	1:100	V სართულის გეგმა 12.80 ნიშნულზე
თარიღი	2016	

სტადია	ფურცელი	ფურცლები
პრ.	9	

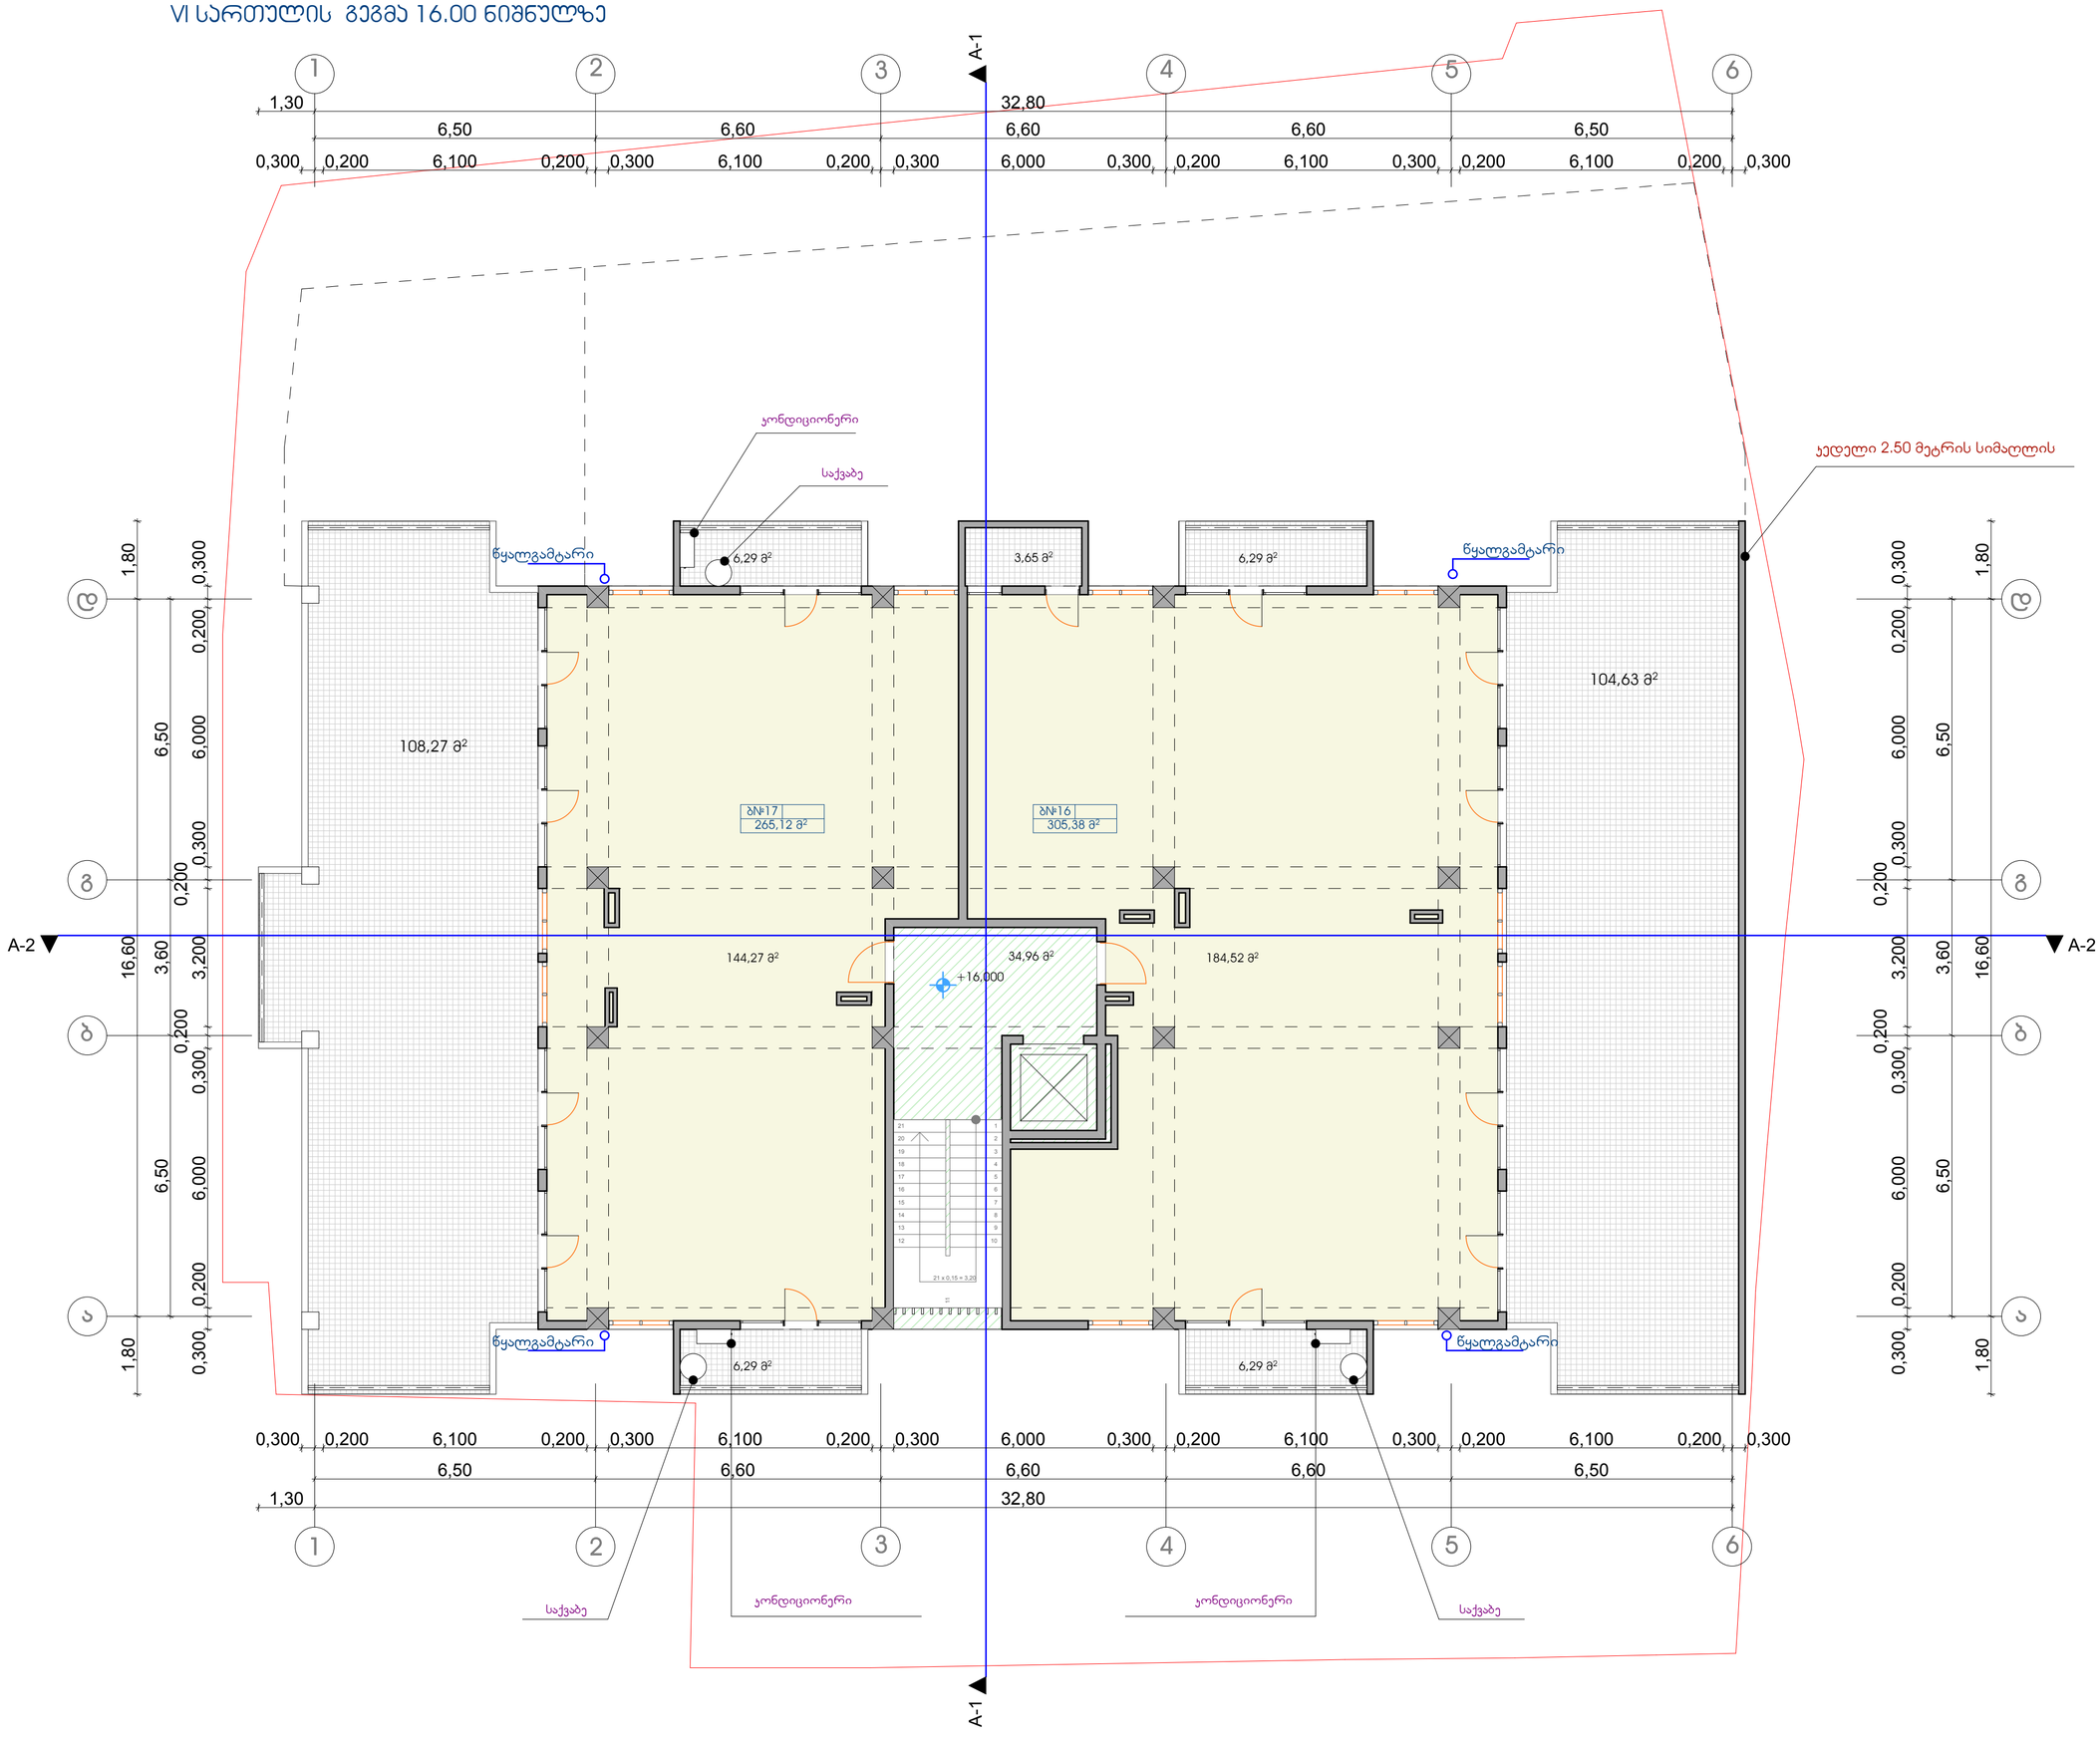

ფორმატი	დაკვეთა №	ფაილის სახელი
A-2		

ექსპლიკაცია:

საცხოვრებელი ფართობი	328.79	კვ.მ
კიბის უჯრედის ფართობი	34.96	კვ.მ
საზაფხულო ფართობი	241.71	კვ.მ

პირობითი აღნიშვნები

საკადასტრო საზღვარი

კ2-ის საანგარიშო ჯროკი

385,401 m²

პროექტის სახელწოდება

მრავალბინიანი შენობა
ქ.თბილისში ქვიშხეთის
ქუჩა №49/51/51

	გვარი	ხელმოწერა
დირექტორი	ე.ნაყოფია	
არქიტექტორი	ა.ფეტეხუაძე	

მისამართი

ქ.თბილისში ქვიშხეთის ქუჩა №49/51/51

შპს "გდგ"

მასშტაბი	1:100	VI სართულის გეგმა 16.00 ნიშნულზე
თარიღი	2016	

სტადია	ფურცელი	ფურცლები
პრ.	10	

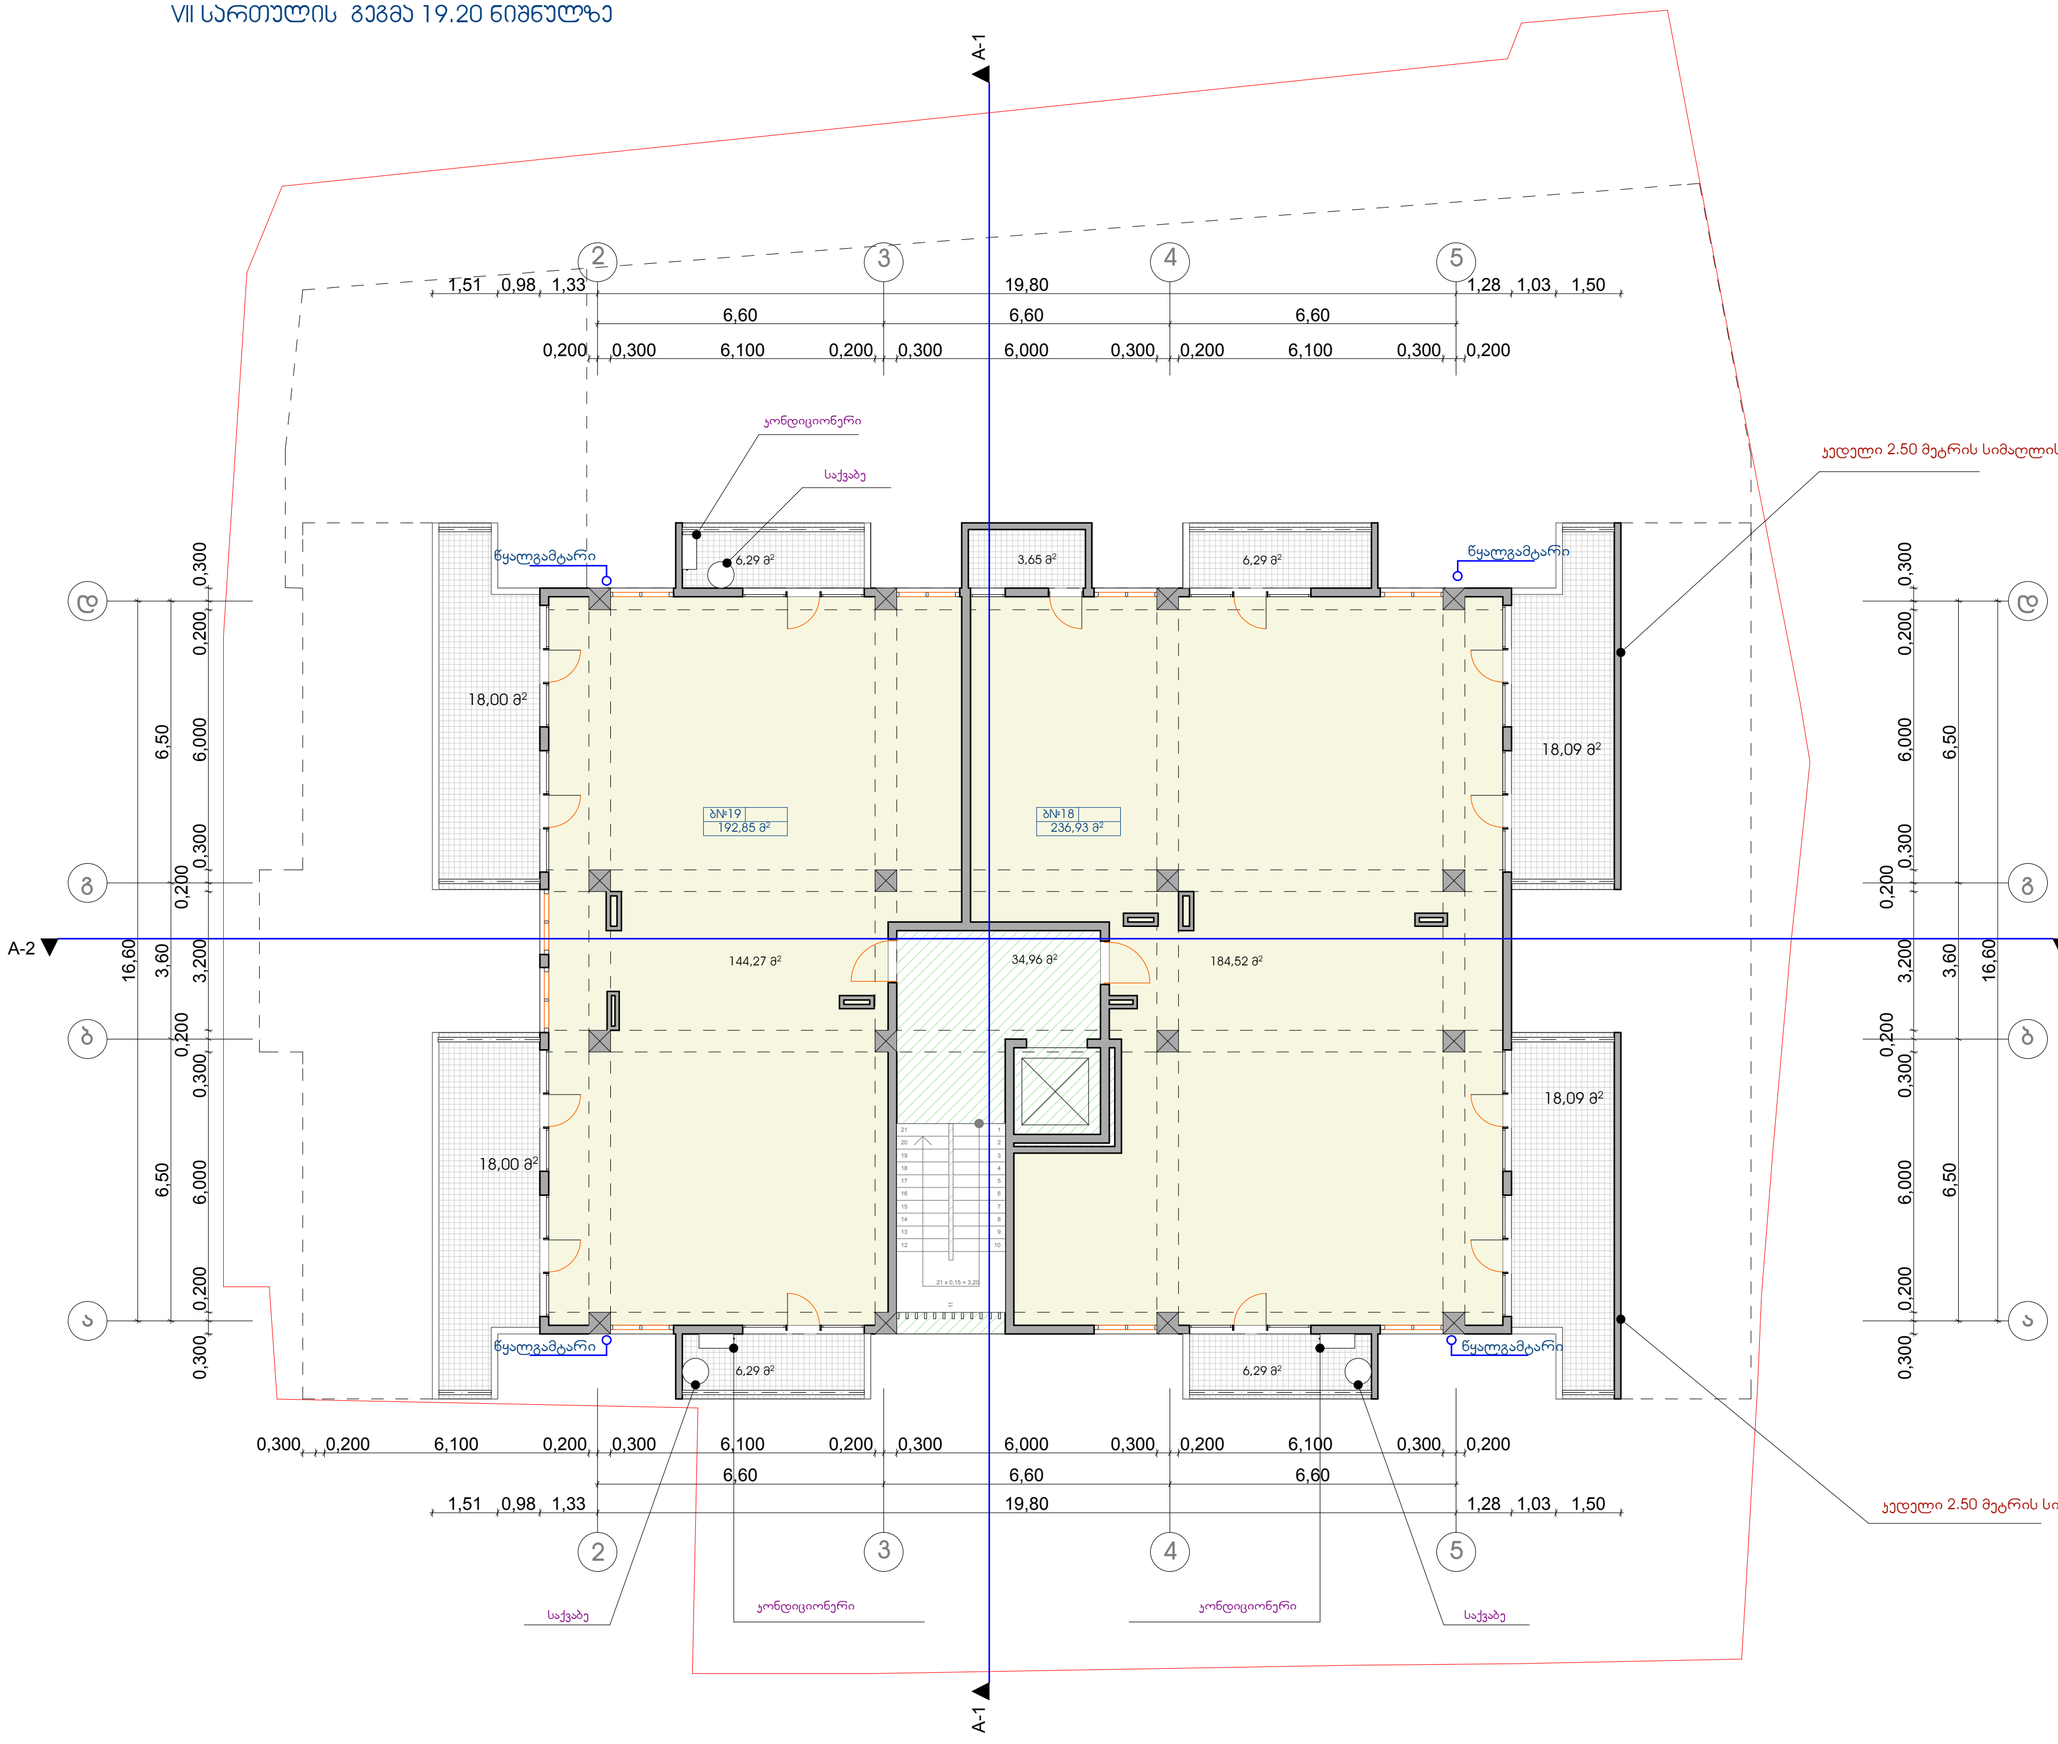

ფორმატი	დაკვეთა №	ფაილის სახელი
A-2		

ექსპლიკაცია:

საცხოვრებელი ფართობი	328.79	კვ.მ
კიბის უჯრედის ფართობი	34.96	კვ.მ
საზაფხულო ფართობი	100.99	კვ.მ

პირობითი აღნიშვნები

საკადასტრო საზღვარი

კ2-ის საანგარიშო კროკი

385,401 m²

პროექტის სახელწოდება

მრავალბინიანი შენობა
ქ.თბილისში ქვიშხეთის
ქუჩა №49/51/51

	გვარი	ხელმოწერა
დირექტორი	ე.ნაყოფია	
არქიტექტორი	ა.ფეფუტიკე	

მისამართი

ქ.თბილისში ქვიშხეთის ქუჩა №49/51/51

შპს "გდგ"

მასშტაბი	1:100	VII სართულის გეგმა 19.20 ნიშნულზე
თარიღი	2016	

სტადია	ფურცელი	ფურცლები
პრ.	11	

გადახურვის გეგმა 22.40 ნიშნულზე

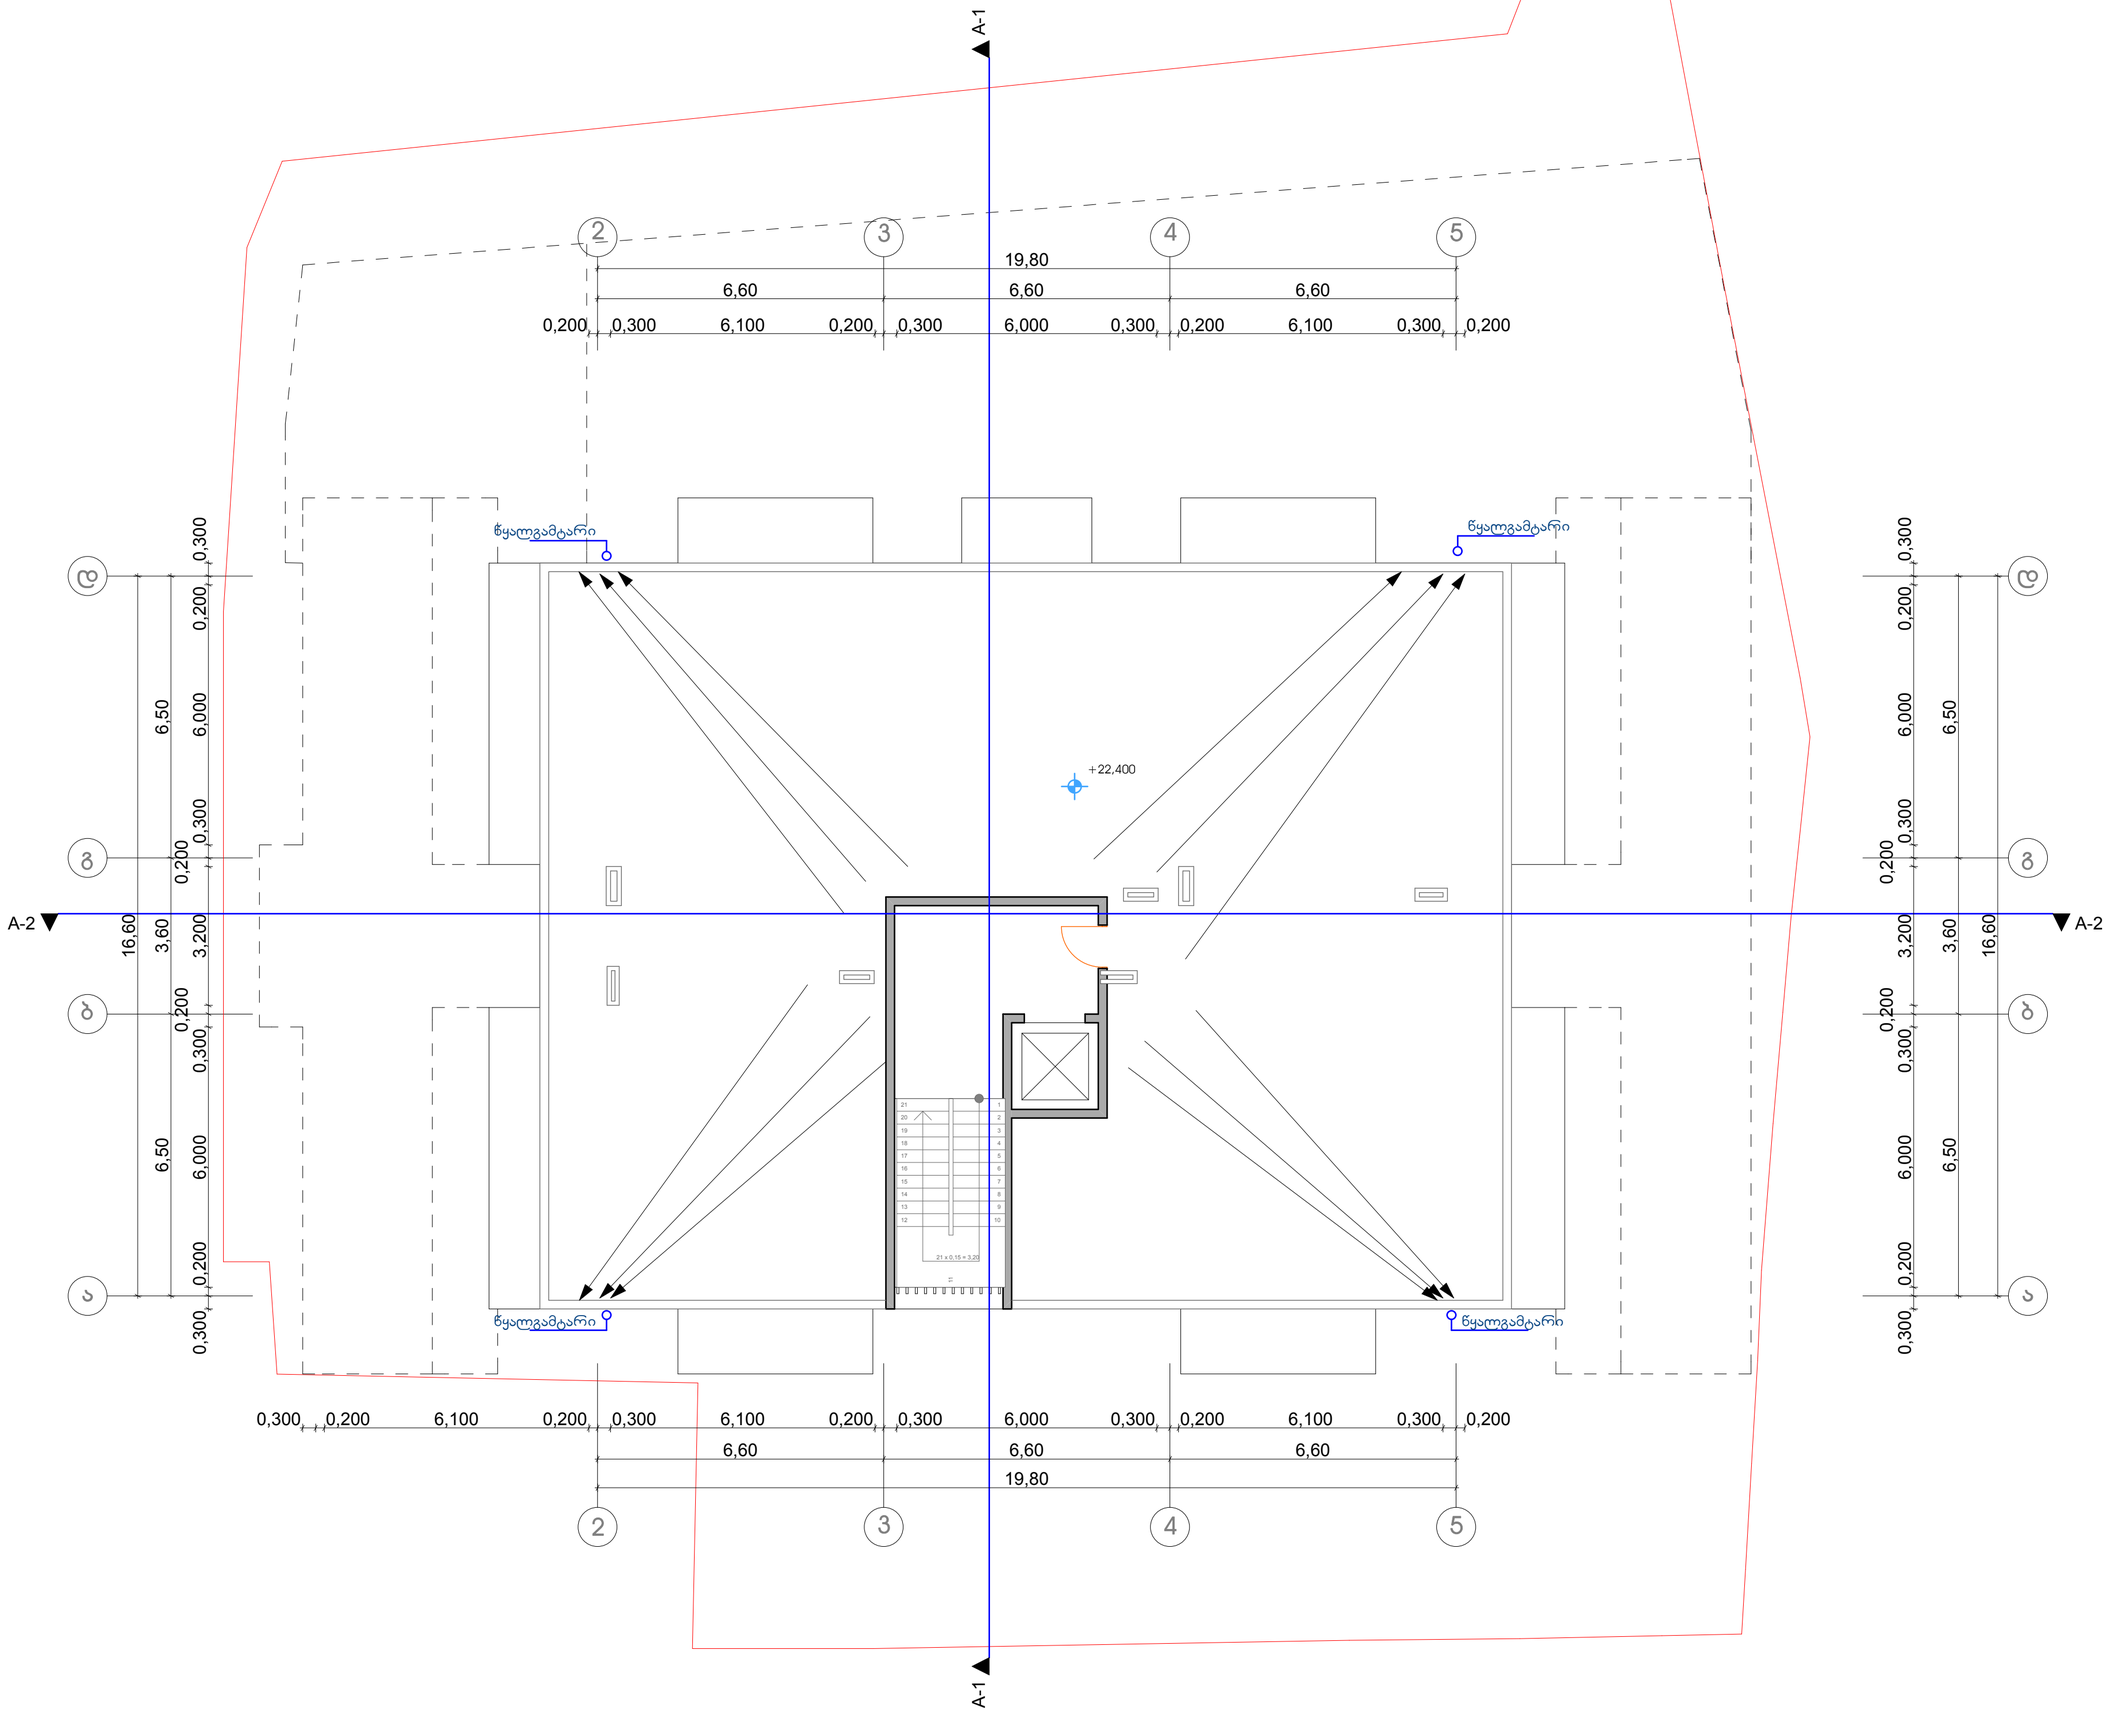

ფორმატი	დაკვეთა №	ფაილის სახელი
A-2		

პირობითი აღნიშვნები

საკადასტრო საზღვარი

კ2-ის საანგარიშო კროკი

პროექტის სახელწოდება

მრავალბინიანი შენობა
ქ.თბილისში ქვიშხეთის
ქუჩა №49/51/51

	გვარი	ხელმოწერა
დირექტორი	ე.ნაყოფია	
არქიტექტორი	ა.ფეგებუაძე	

მისამართი

ქ.თბილისში ქვიშხეთის ქუჩა №49/51/51

შპს "გდგ"

მასშტაბი	1:100	გადახურვის გეგმა 22.40 ნიშნულზე
თარიღი	2016	
სტადია	ფურცელი	ფურცლები
პრ.	12	

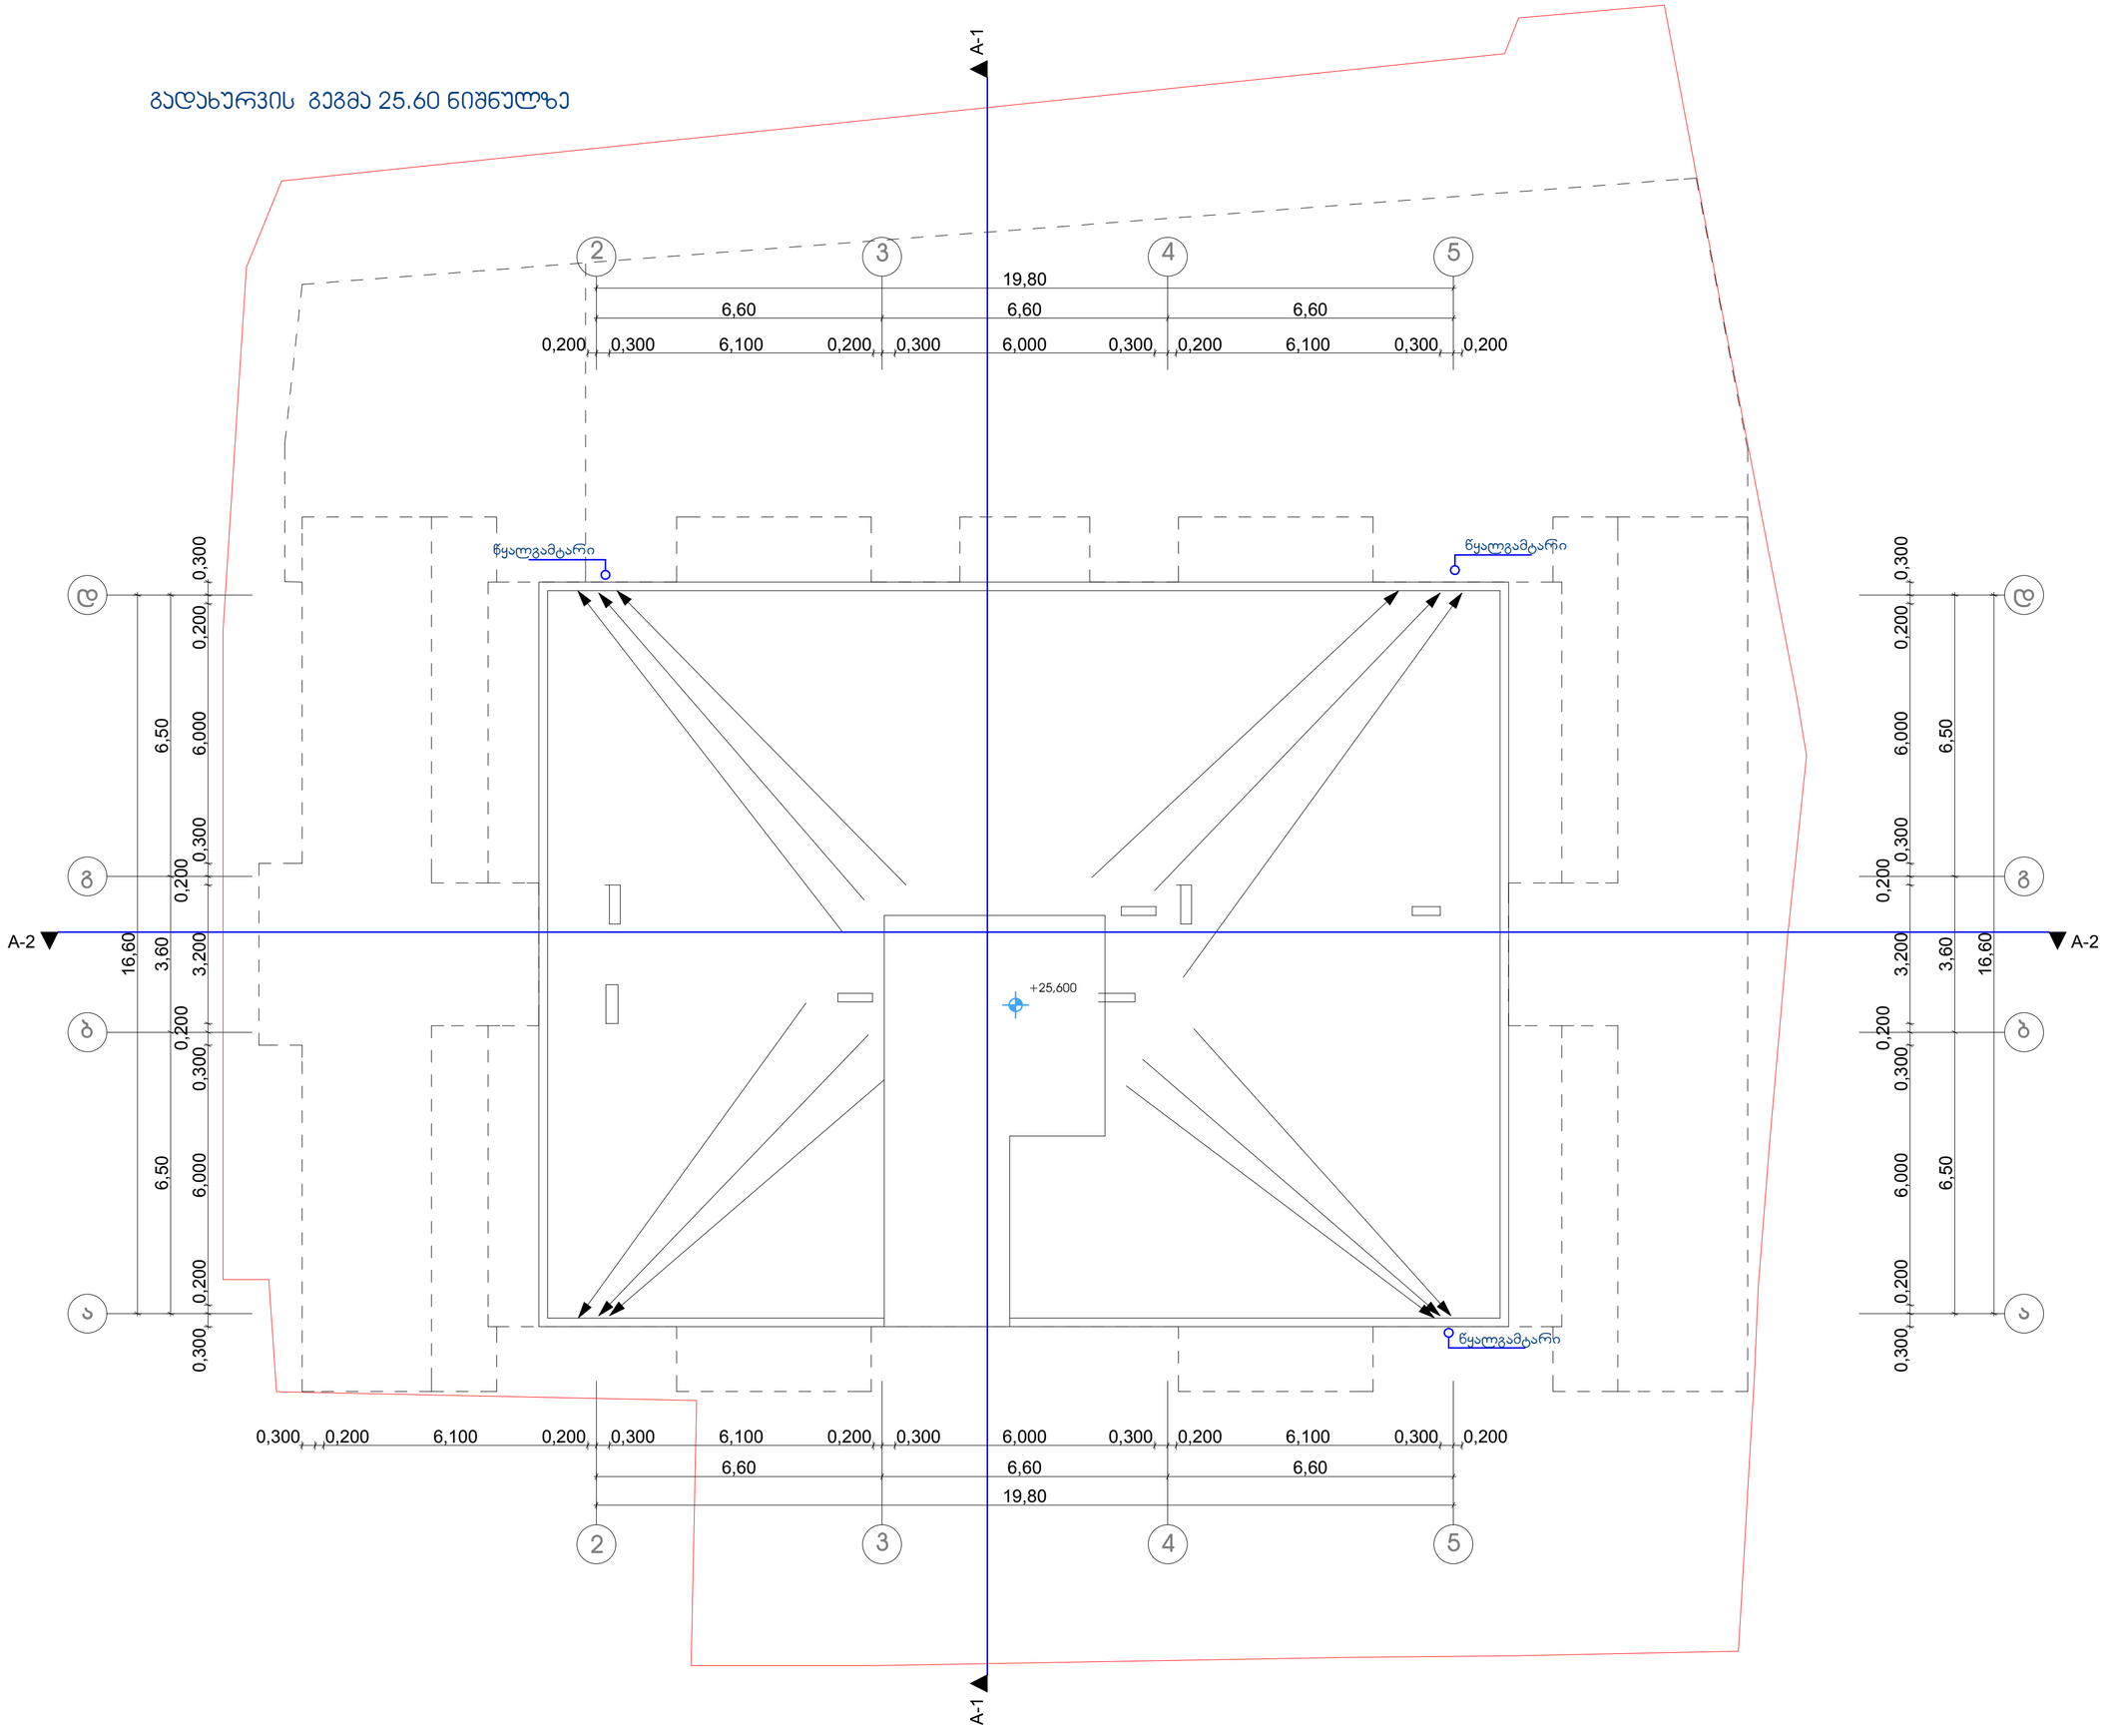

ფორმატი	დაკვეთა №	ფაილის სახელი
A-2		

პირობითი აღნიშვნები

საკადასტრო საზღვარი

კ2-ის საანგარიშო კროკი

პროექტის სახელწოდება

მრავალბინიანი შენობა
ქ.თბილისში ქვიშხეთის
ქუჩა №49/51/51

	გვარი	ხელმოწერა
დირექტორი	ე.ნაყოფია	
არქიტექტორი	ა.ფეგებუაძე	

მისამართი

ქ.თბილისში ქვიშხეთის ქუჩა №49/51/51

შპს "გდგ"

მასშტაბი	1:100	გადახურვის გეგმა 25.60 ნიშნულზე
თარიღი	2016	

სტადია	ფურცელი	ფურცლები
პრ.	13	