განმარტება

მოგახსენებთ, რომ ჩემს მიერ შესრულდა "შპს "აკა"-ს"(ს/კ 404983791) კუთვნილი უძრავი ქონების მდებარე: ქ. თბილისი, დიდი დიღომი, ი მიკრორაიონი და ფარნავაზ მეფის გამზირს შორის 1500.00კვ.მ მიწის ნაკვეთზე (მიწის საკადასტრო კოდი 01.10.06.009. 044) საფუძველზე მრავალბინიანი საცხოვრებელი სახლის კორექტირებული არქიტექტურული პროექტი. ბრძანება №**2910715(AR1431116)**

ბრძანებაში II სართულდან მე-12 სართულის ჩათვლით გამორჩენილი მაქვს ლიფტის უჯრედთან არსებული დამხმარე ფართი რომელიც შეტანილია ბრძანებაში კიბის უჯრედის და სადარბაზოს ფართში და არ არის ასახული ბრძანების ტექნიკურ-ეკონომიკურ მაჩვენებლებში.

გიდგენთ პროექტის სართულის გეგმებს სადაც მონიშნულია დამხმარე ფართები აგრეთვე +13.40, +16.70 ,+20.00 ნიშნულებზე გეგმებში დაფიქსირებულია სადარბაზოს ფართობი 82.0 კვმ ხოლო შტამპებში 81.6 კვმ დაჯამება მოხდა შტამპების მონაცემებით. სხვაობამ შეადგინა 1.2 კვმ ანუ ტექნიკურ-ეკონომიკურ მაჩვენებლებში 996.0კვმს ნაცვლად უნდა ყოფილიყო 997.2 კვმ. (ახლად დათვლილი სადარბაზოს ფართობი-963.6კვმ და დამხმარე ფართობი-33.6-ის ჯამი გვაძლევს 997.2 კვმ-ს) გადმოგზავნილი გეგმების შტამპებში უკვე დაყოფილია სადარბაზოს და დაამხმარე სათავსოების ფართობები სართულების მიხედვით.

ტექნიკურ-ეკონომიკური მაჩვენებლები: (გასწორებული ვარიანტი)

მიწის ფართობი-1500.0 კვმ
განაშენიანების ფართობი -702.7 კვმ
საერთო ფართობი-7899.8კვმ
საცხოვრებელი ფართობი-4935.0
საოფისე ფართობი-361.7
კომერციული ფართობი-63.9
საზაფხულო ფართობი-578.1
კიბის უჯრედის და სადარბაზოს ფართობი-963.6
დამხმარე ფართობი-33.6
ავტოსადგომების ფართობი-963.9

გეგმა -3.00 ნიშნულზე მ=1-150

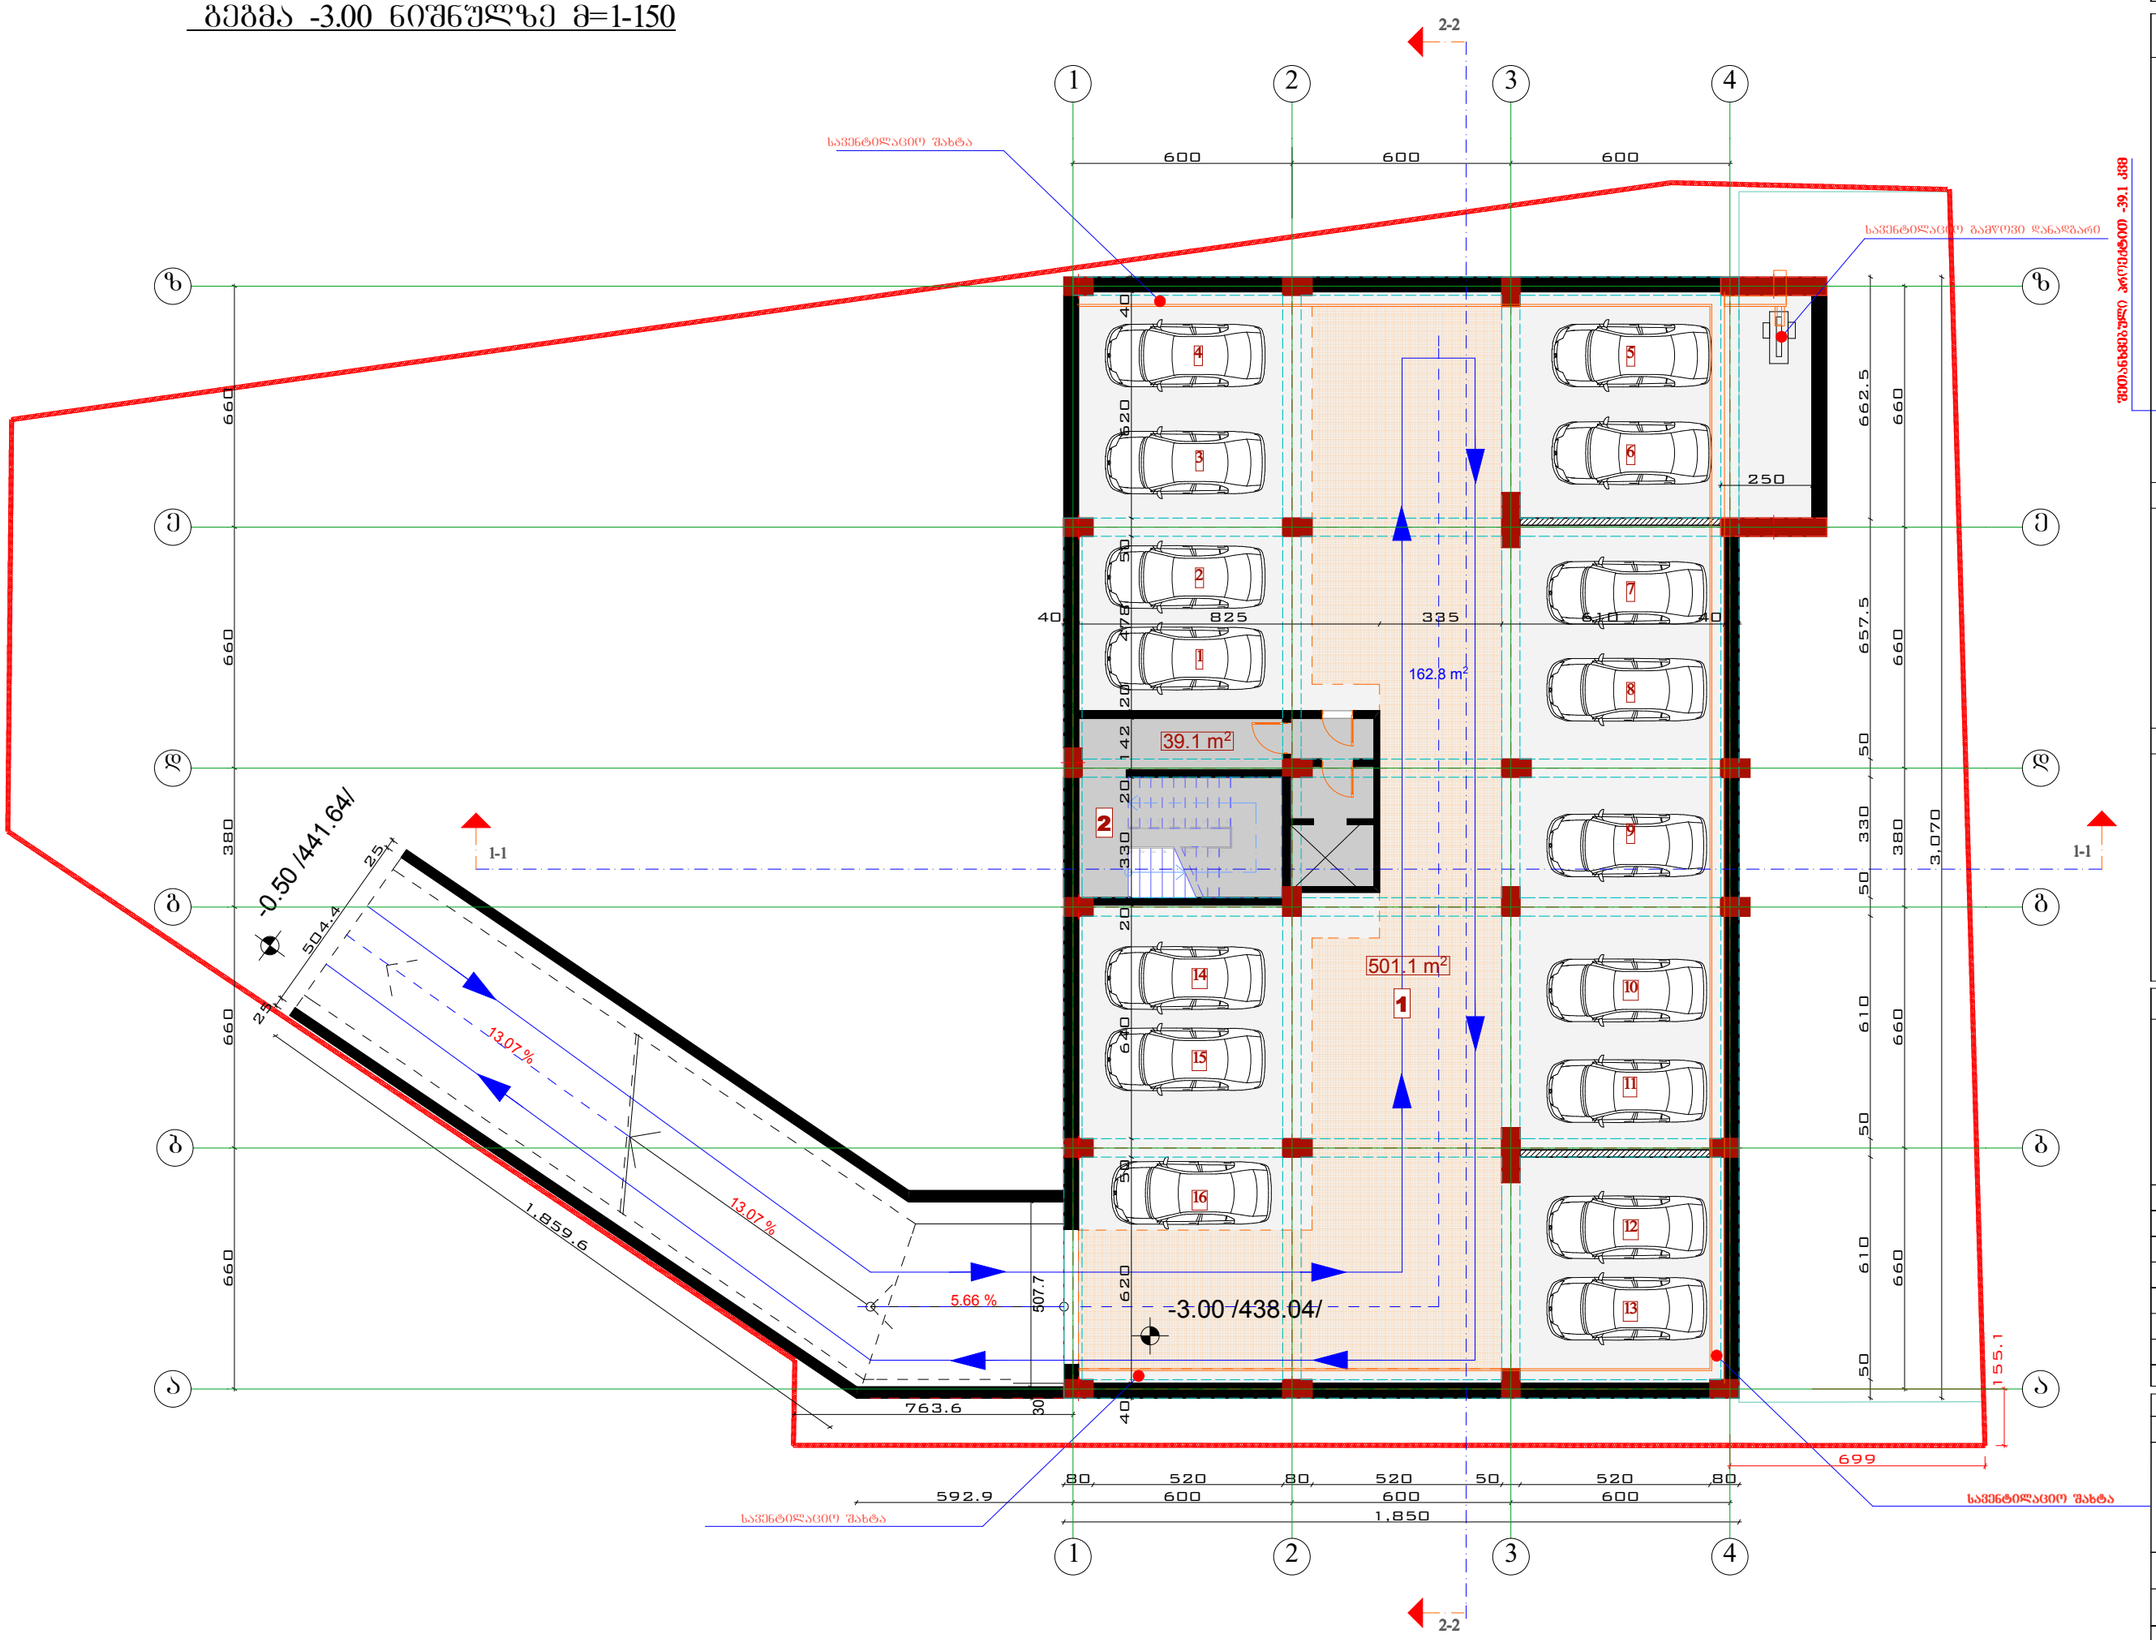

ფორმატი	დაკვეთა №	ფაილის სახელი
A-3		

ექსპლიკაცია:

- ავტასადგომი -501.1 კვმ
- სადარბაზოს ფართობი -39.1 კვმ

სარდ. ჯამური ფართობები

ავტასადგომი -501.1 კვმ (16 მანქანაზე)

მათ შორის:
ავტასადგომი -338.3 კვმ
საპალნე ნაწილი -162.8 კვმ

სადარბაზოს ფართობი -39.1 კვმ

პირობითი აღნიშვნები

- საკადასტრო საზღვარი
- P – – – ავტოსადგომი
- საპალნე ნაწილი
- ავტასადგომი

შენიშვნები:

1/ ზომები მოცემულია სანტიმეტრებში

2/ +0.00=442.14

პროექტის სახელწოდება

ქ. თბილისში, დიდი დიღომი, ზარნავაზ მეფის გამზ. მიმდებარედ შპს "აკა"-ს მრავალფუნქციური საცხოვრებელი სახლის კორექტირებული პროექტი

	გვარი	ხელმოწერა
დირექტორი	ჯ. ჩარკვიანი	
მთ. არქიტ.	გ. დათებაშვილი	
არქიტექტორი	ქ. როყვა	
არქიტექტორი		
შესრულა		

მისამართი

LTD " AKA"

მასშტაბი	1:100	გ ე გ მ ა
თარიღი	2016	

სტადია	ფურცელი	ფურცლები
ს.პ.	ა-	

გეგმა -0.00 ნიშნულზე მ=1-150

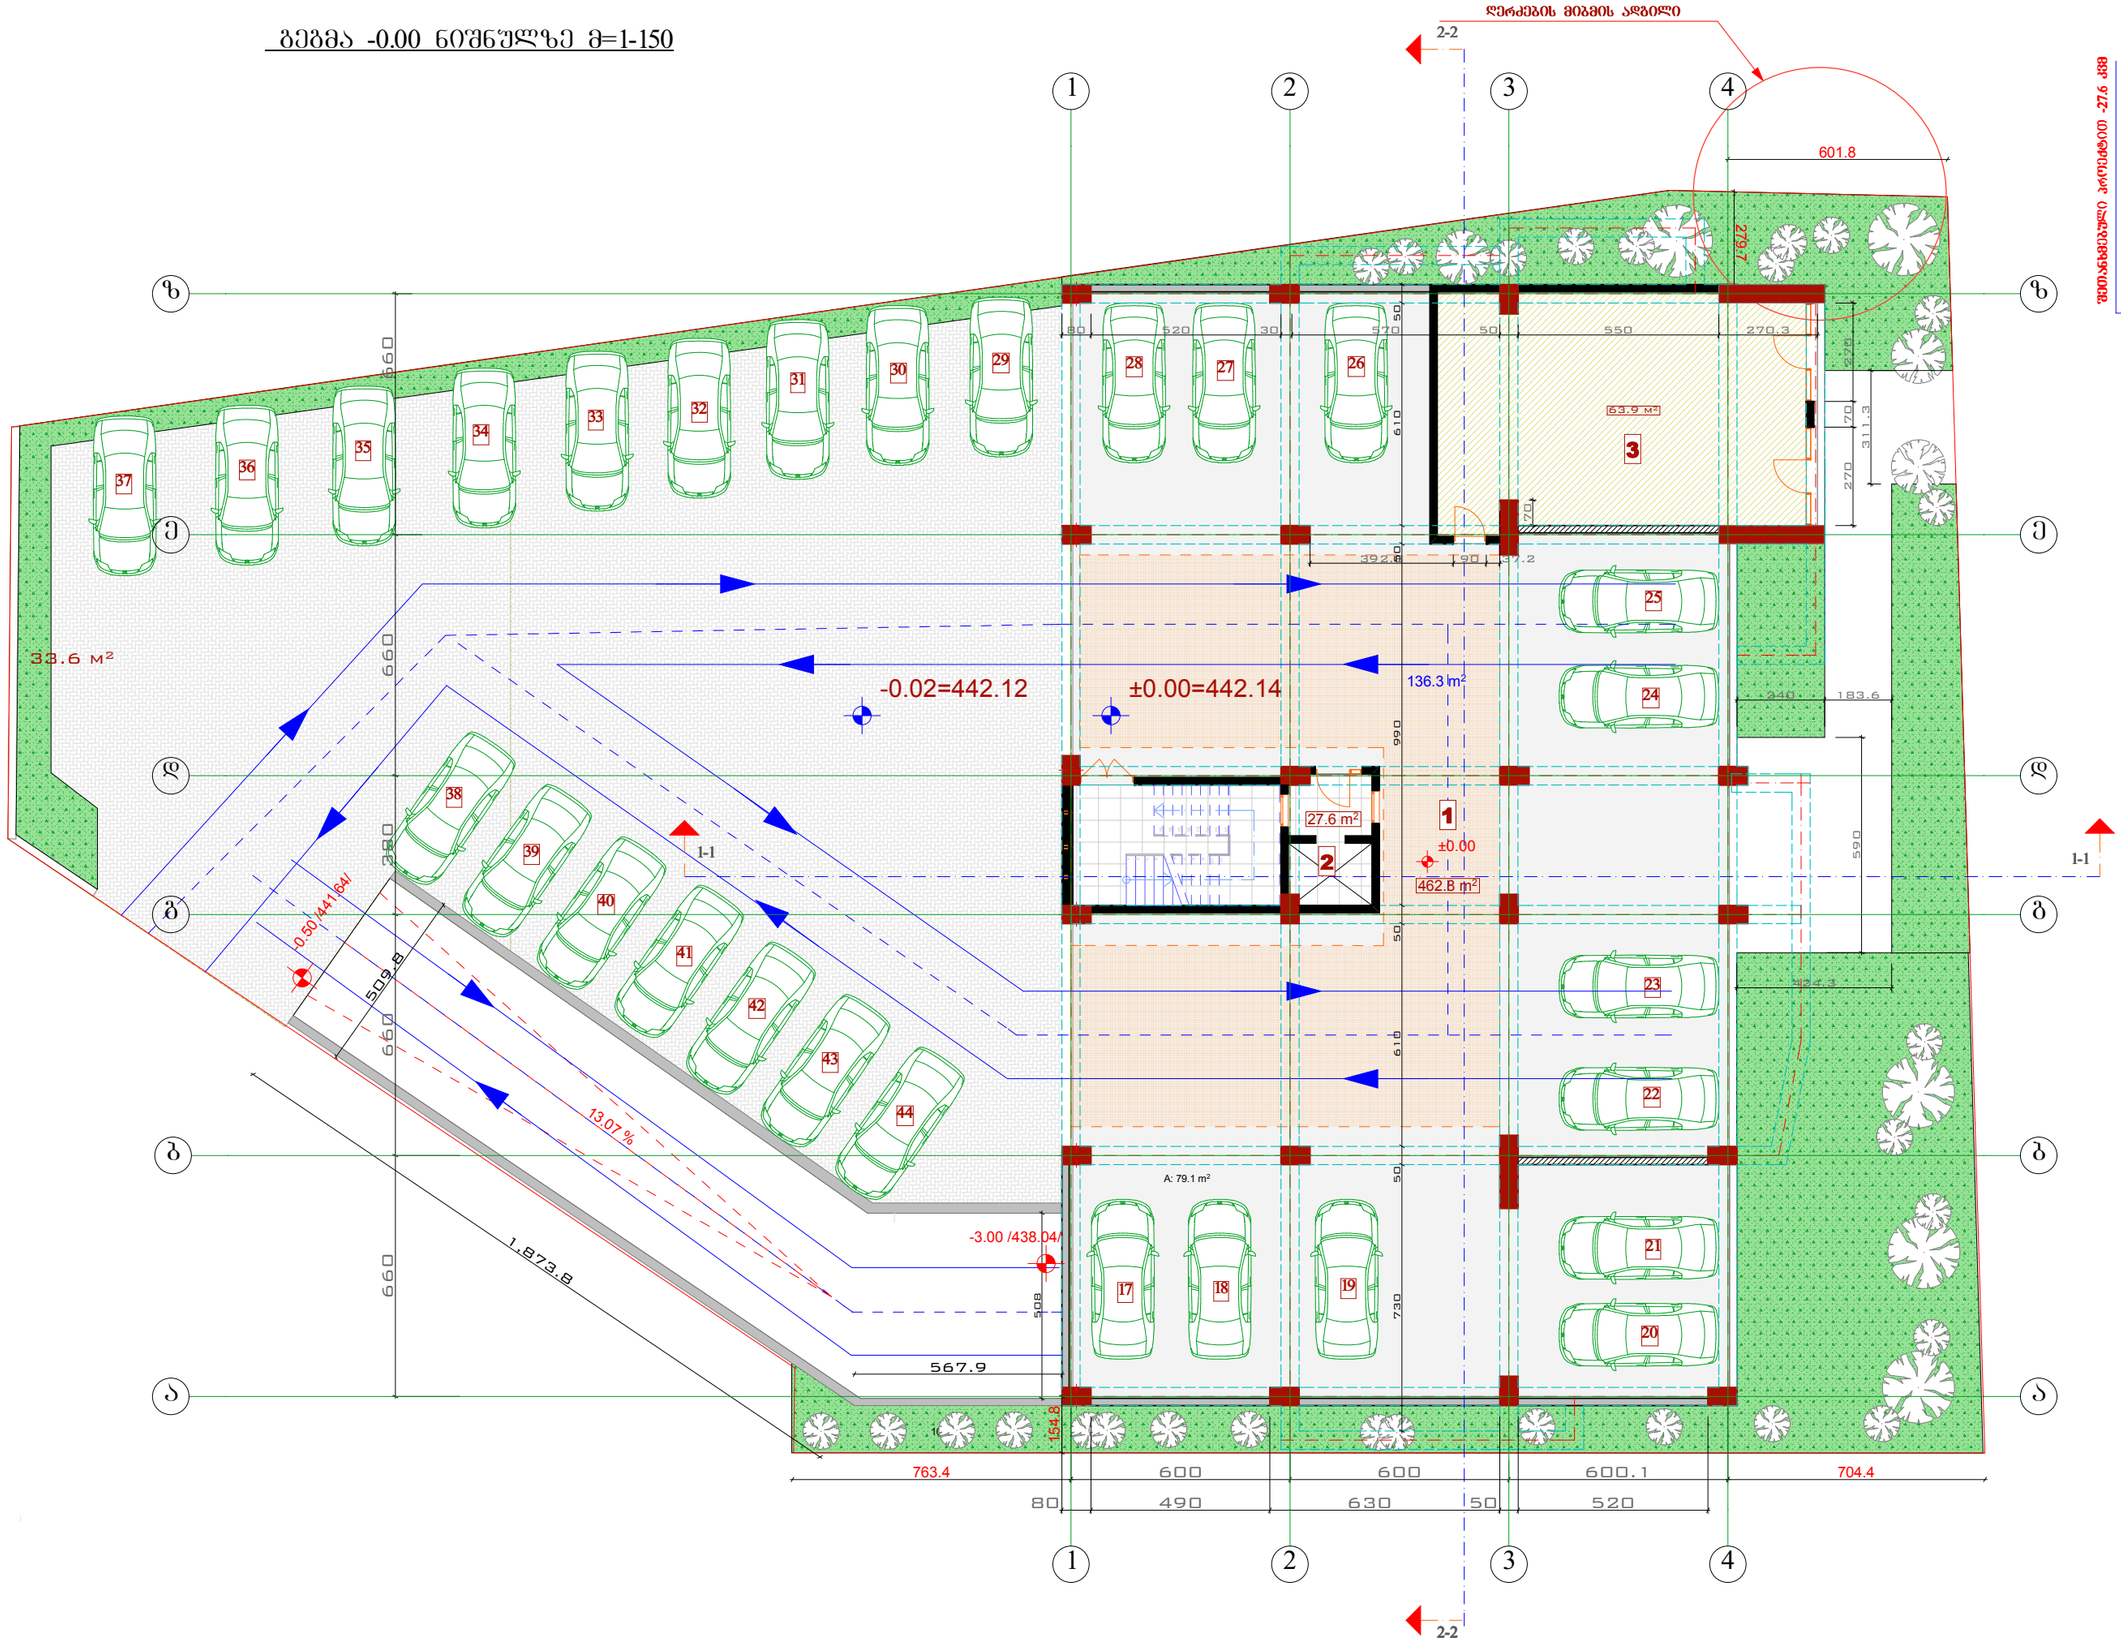

ფორმატი	დაკვეთა №	ობიექტის სახელი
A-3		

ექსპლიკაცია:

- ავტოსადგომი -462.8 კვმ
- სადარბაზოს ფართობი -27.6 კვმ
- კომერციული ფართობი -63.9 კვმ

სართ. ჯამური ფართობები

სადარბაზოს ფართობი -27.6 კვმ

ავტოსადგომი -462.8 კვმ

მათ შორის:
ავტოსადგომი -326.5 კვმ
საერთო ნაწილი -136.3 კვმ

პირობითი აღნიშვნები

- საკადასტრო საზღვარი
- P — — — ავტოსადგომი
- საერთო ნაწილი
- ავტოსადგომი

შენიშვნები:

1/ ზომები მოცემულია სანტიმეტრებში

2/ +0.00=442.14

კ2-ის კროკი -109.9 კვმ

პროექტის სახელწოდება

ქ. თბილისში, დიდი დიღომი, შარანგაზე მეფის გამზ. მიმდებარედ შპს "აკა"-ს მრავალფუნქციური საცხოვრებელი სახლის კორექტირებული პროექტი

01.10.06.009.044

	გვარი	ხელმოწერა
დირექტორი	ჯ. ჩარკვიანი	
მთ. არქიტ.	გ. დათეგაშვილი	
არქიტექტორი	კ. როყვა	
არქიტექტორი		
შესასრულა		

მისამართი

LTD " AKA"

მასშტაბი	1:100	გ ე გ მ ა
თარიღი	2016	

სტადია	ფურცელი	ფურცლები
ს.პ.	ა-	

გეგმა +3.50 ნიშნულზე მ. 1:100

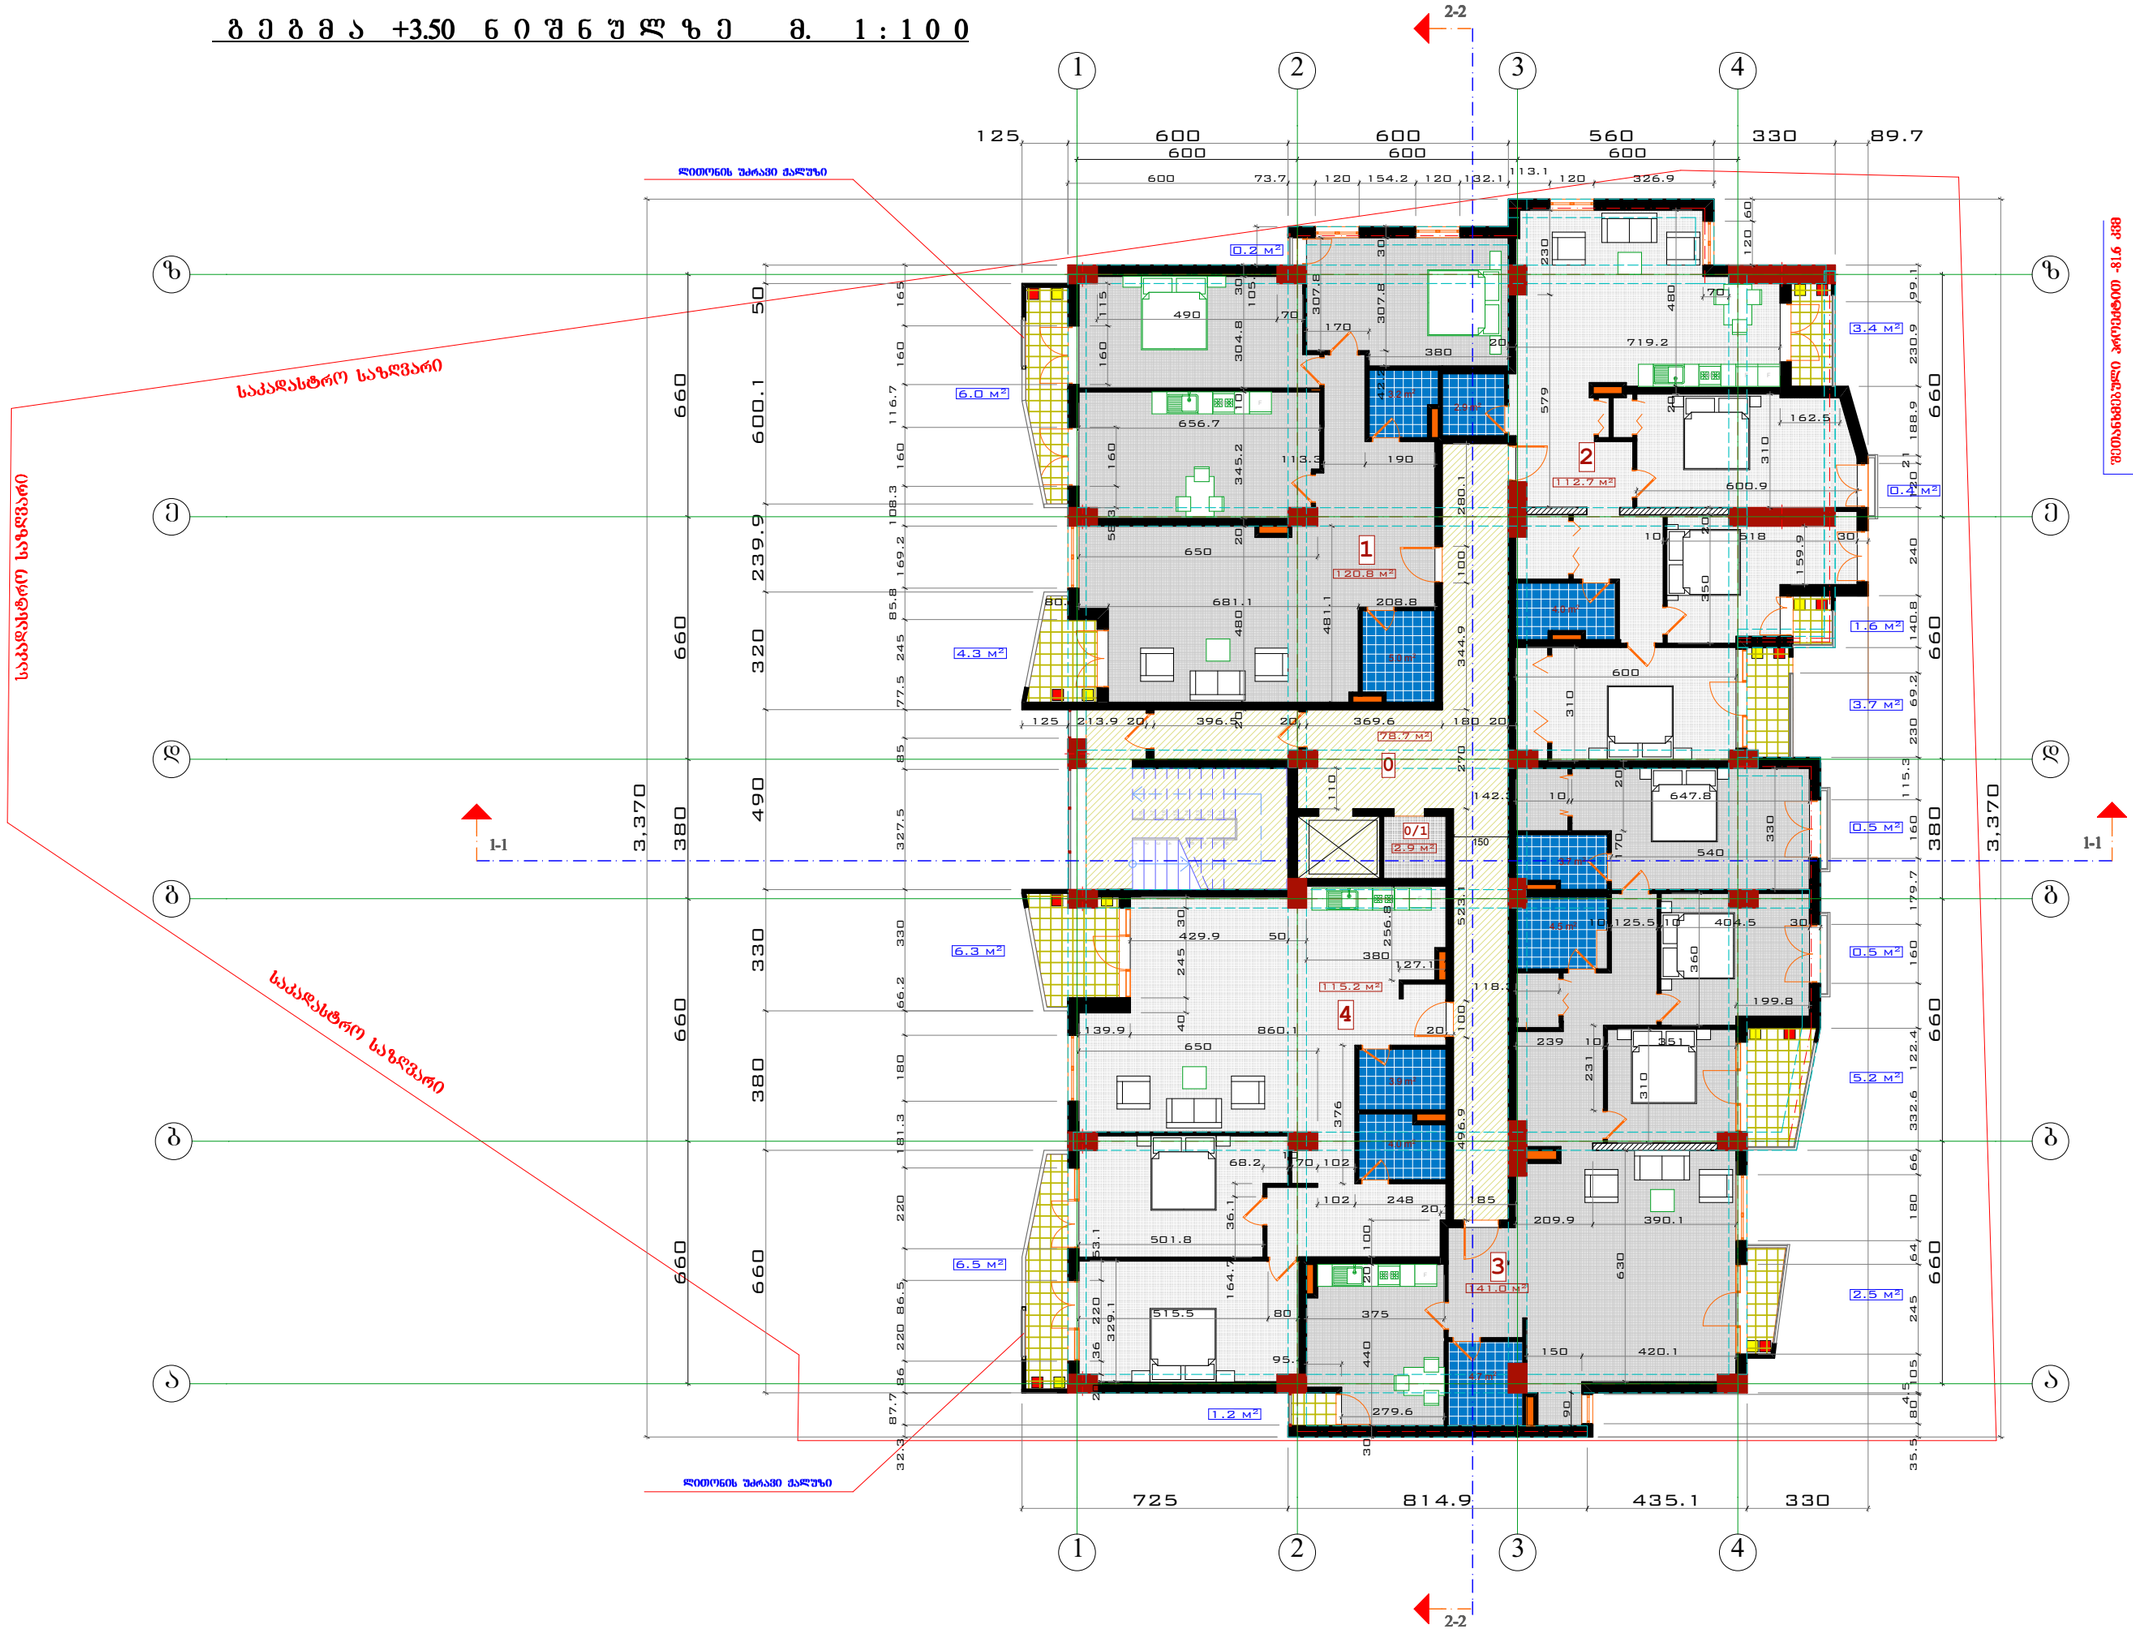

ფორმატი	დაკვეთა №	ფაილის სახელი
A-3		

ექსპლიკაცია:

1	საცხოვრებელი ფართობი 120.8 კვმ საზაფხულო ფართობი -10.5 კვმ
2	საცხოვრებელი ფართობი 112.7 კვმ საზაფხულო ფართობი -9.0 კვმ
3	საცხოვრებელი ფართობი 141.0 კვმ საზაფხულო ფართობი -8.5 კვმ
4	საცხოვრებელი ფართობი 115.2 კვმ საზაფხულო ფართობი -14.0 კვმ
0	სადარბაზოს ფართობი -78.7 კვმ
0/1	დამხმარე ფართობი -2.9 კვმ

სარდ. ჯამური ფართობები

საცხოვრებელი ფართობი -489.7 კვმ

საზაფხულო ფართობი -42.0 კვმ

სადარბაზოს ფართობი -78.7 კვმ

დამხმარე ფართობი -2.9 კვმ

პირობითი აღნიშვნები

საკადასტრო საზღვარი

გათბობა

კონდენციორება

შენიშვნები:

1/ ზომები მოცემულია სანტიმეტრებში

2/ +0.00=442.14

კ2-ის კროკი -633.8 კვმ

პროექტის სახელწოდება

ქ. თბილისში, დიდი დიღომი, ფარანავაზ მეფის გამზ. მიმდებარედ შპს "აკა"-ს მრავალფუნქციური საცხოვრებელი სახლის კორექტირებული პროექტი

01.10.06.009.044

	გვარი	ხელმოწერა
დირექტორი	ჯ. ჩარკვიანი	
მთ. არქიტ.	გ. დათებაშვილი	
არქიტექტორი	კ. რეჟვა	
არქიტექტორი		
შესასრულა		

მისამართი

LTD " AKA"

მასშტაბი	1:100	გეგმა
თარიღი	2016	

სტადია	ფურცელი	ფურცლები
ს.პ.	ა-	

ფორმატი	დაკვეთა №	ფაილის სახელი
A-3		

გეგმა +6.80 ნიშნულზე მ. 1:100

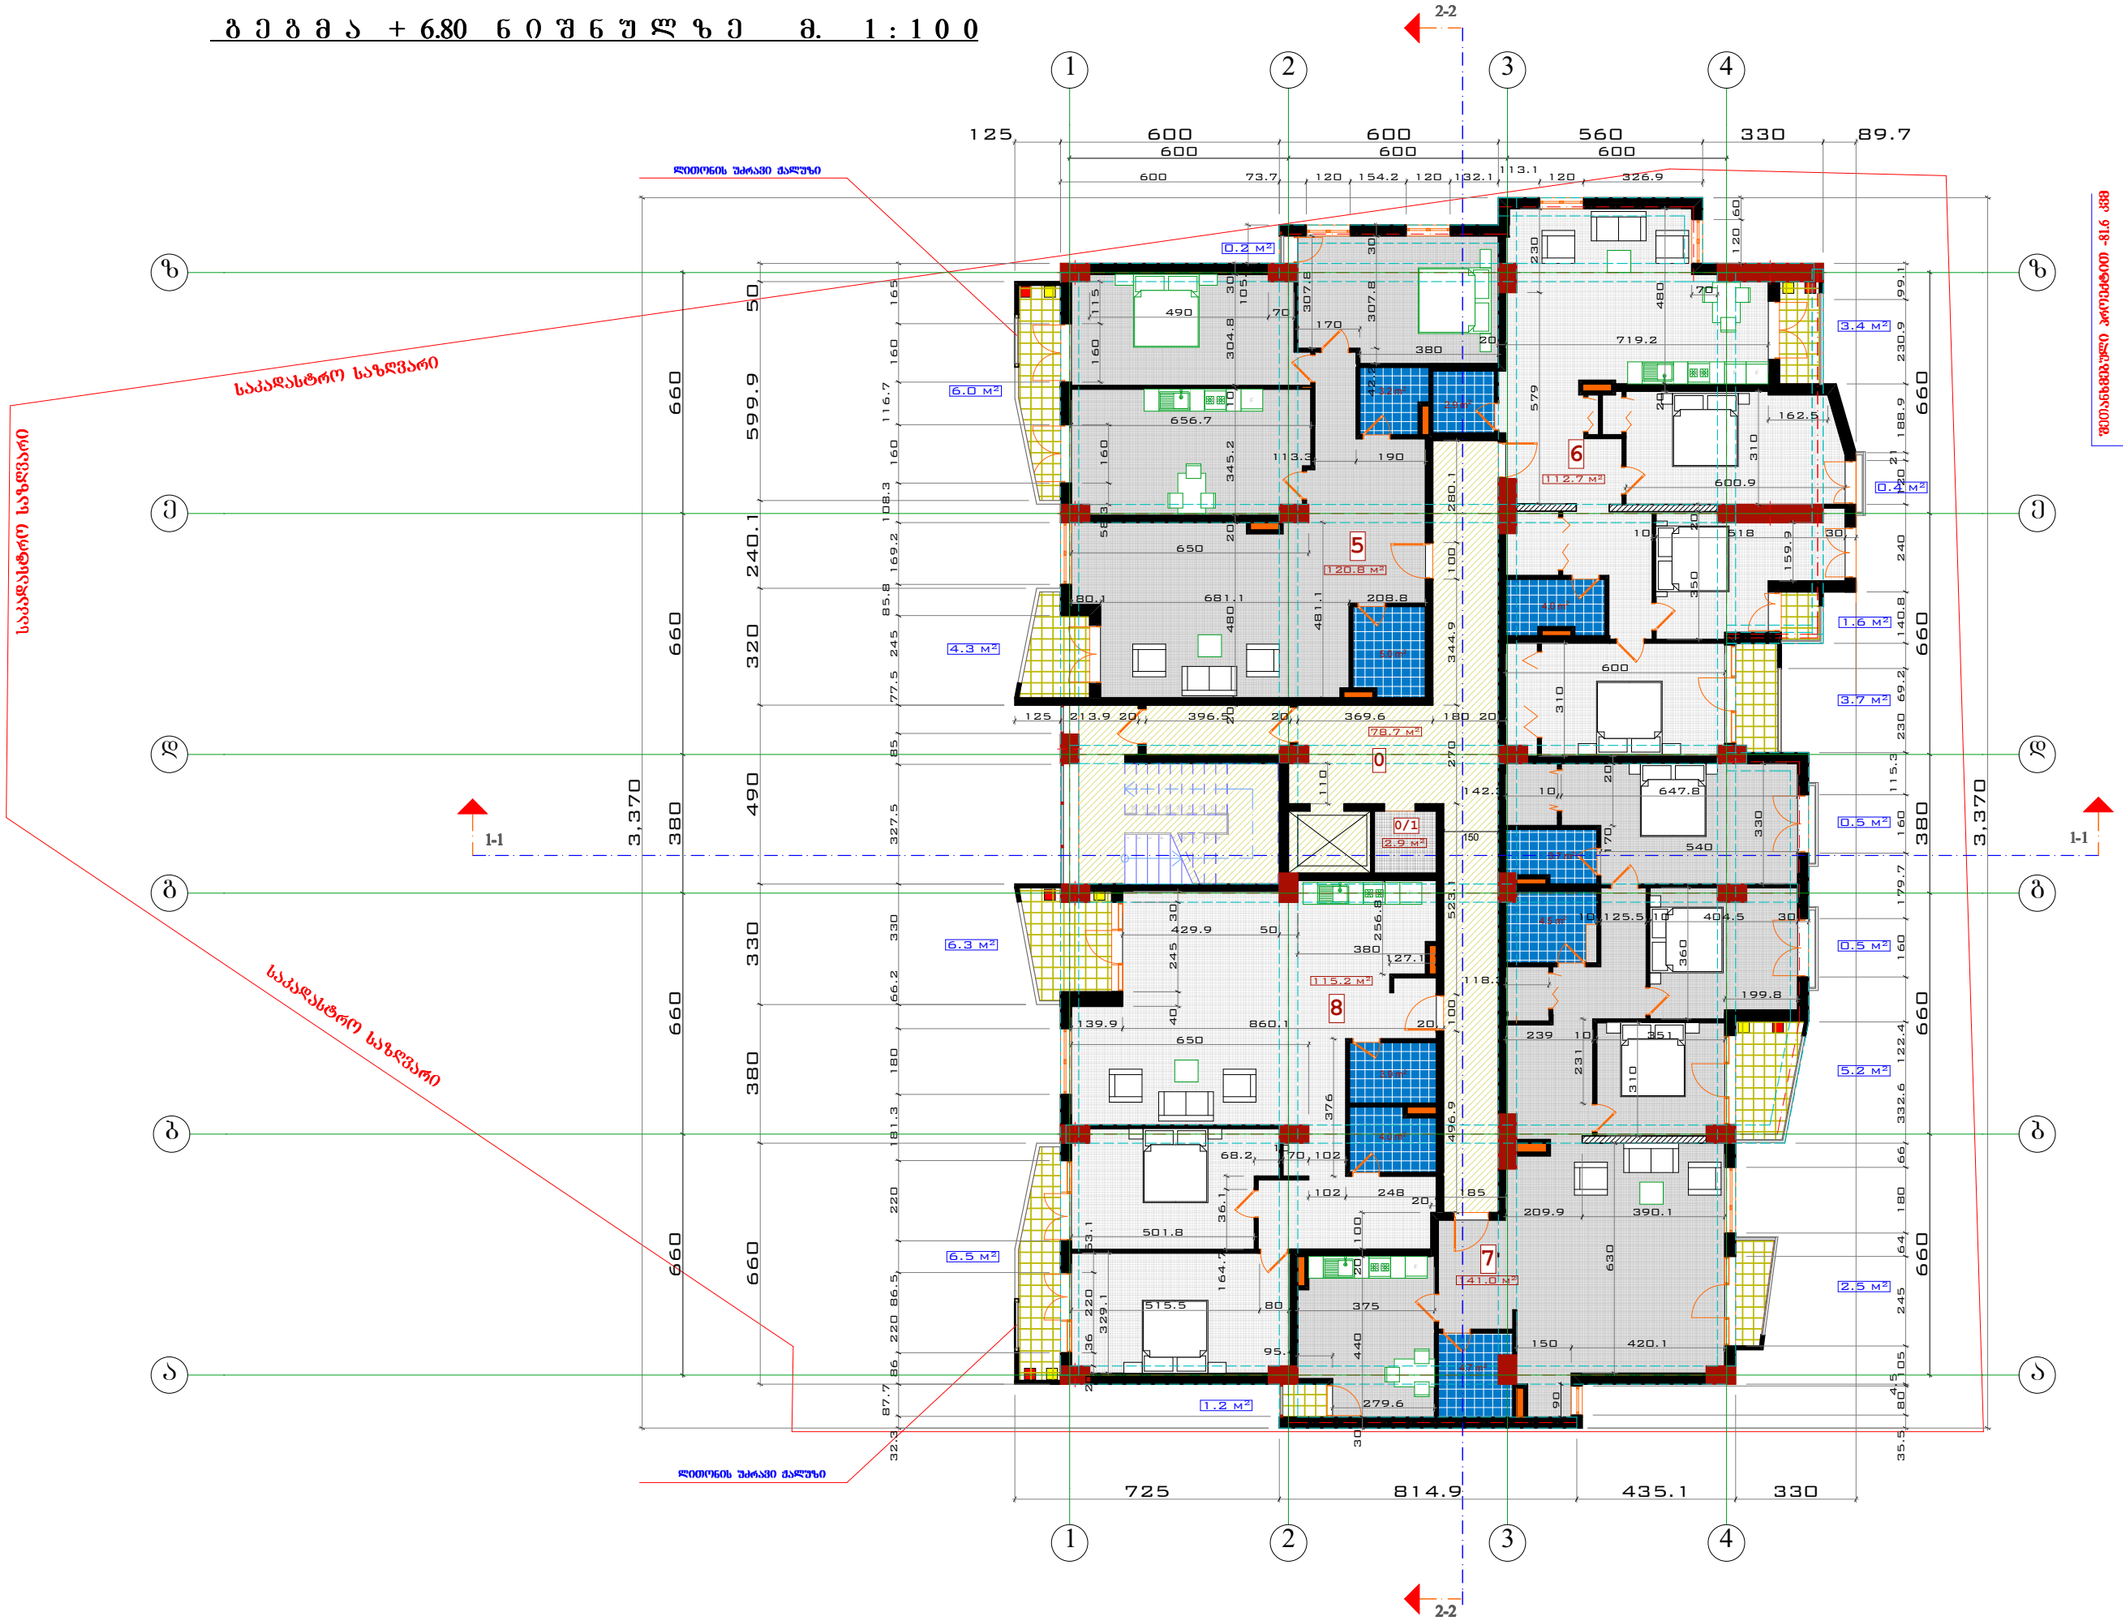

ექსპლიკაცია:

5	საცხოვრებელი ფართობი 120.8 კვმ საზაფხულო ფართობი -10.5 კვმ
6	საცხოვრებელი ფართობი 112.7 კვმ საზაფხულო ფართობი -9.1 კვმ
7	საცხოვრებელი ფართობი 141.0 კვმ საზაფხულო ფართობი -9.9 კვმ
8	საცხოვრებელი ფართობი 115.2 კვმ საზაფხულო ფართობი -12.8 კვმ
0	სადარბაზოს ფართობი -78.7 კვმ
0/1	დამხმარე ფართობი -2.9 კვმ

სართ. ჯამური ფართობები

საცხოვრებელი ფართობი -489.7 კვმ

საზაფხულო ფართობი -42.3 კვმ

სადარბაზოს ფართობი -78.7 კვმ

დამხმარე ფართობი -2.9 კვმ

პირობითი აღნიშვნები

- საკადასტრო საზღვარი
- ბათბობა
- კონდენციორება

შენიშვნები:

1/ ზომები მოცემულია სანტიმეტრებში

2/ +0.00=442.14

კ2-ის კროკი -633.8 კვმ

პროექტის სახელწოდება

ქ. თბილისში, დიდი დიღომი, შარანგაზე მეშვის ბაგზ. მიმდებარედ შპს "აკა"-ს მრავალფუნქციური საცხოვრებელი სახლის კორექტირებული პროექტი

01.10.06.009.044

	გვარი	ხელმოწერა
დირექტორი	ზ. ჩარკვიანი	
მთ. არქიტ.	გ. დათებაშვილი	
არქიტექტორი	კ. რუქცა	
არქიტექტორი		
შესრულა		

მისამართი

LTD " AKA"

მასშტაბი	1:100	გეგმა
თარიღი	2016	

სტადია	ფურცელი	ფურცლები
ს.პ.	ა-	

ფორმატი	დაკვეთა №	შაილის სახელი
A-3		

გეგმა +10.10 ნიშნულზე მ. 1:100

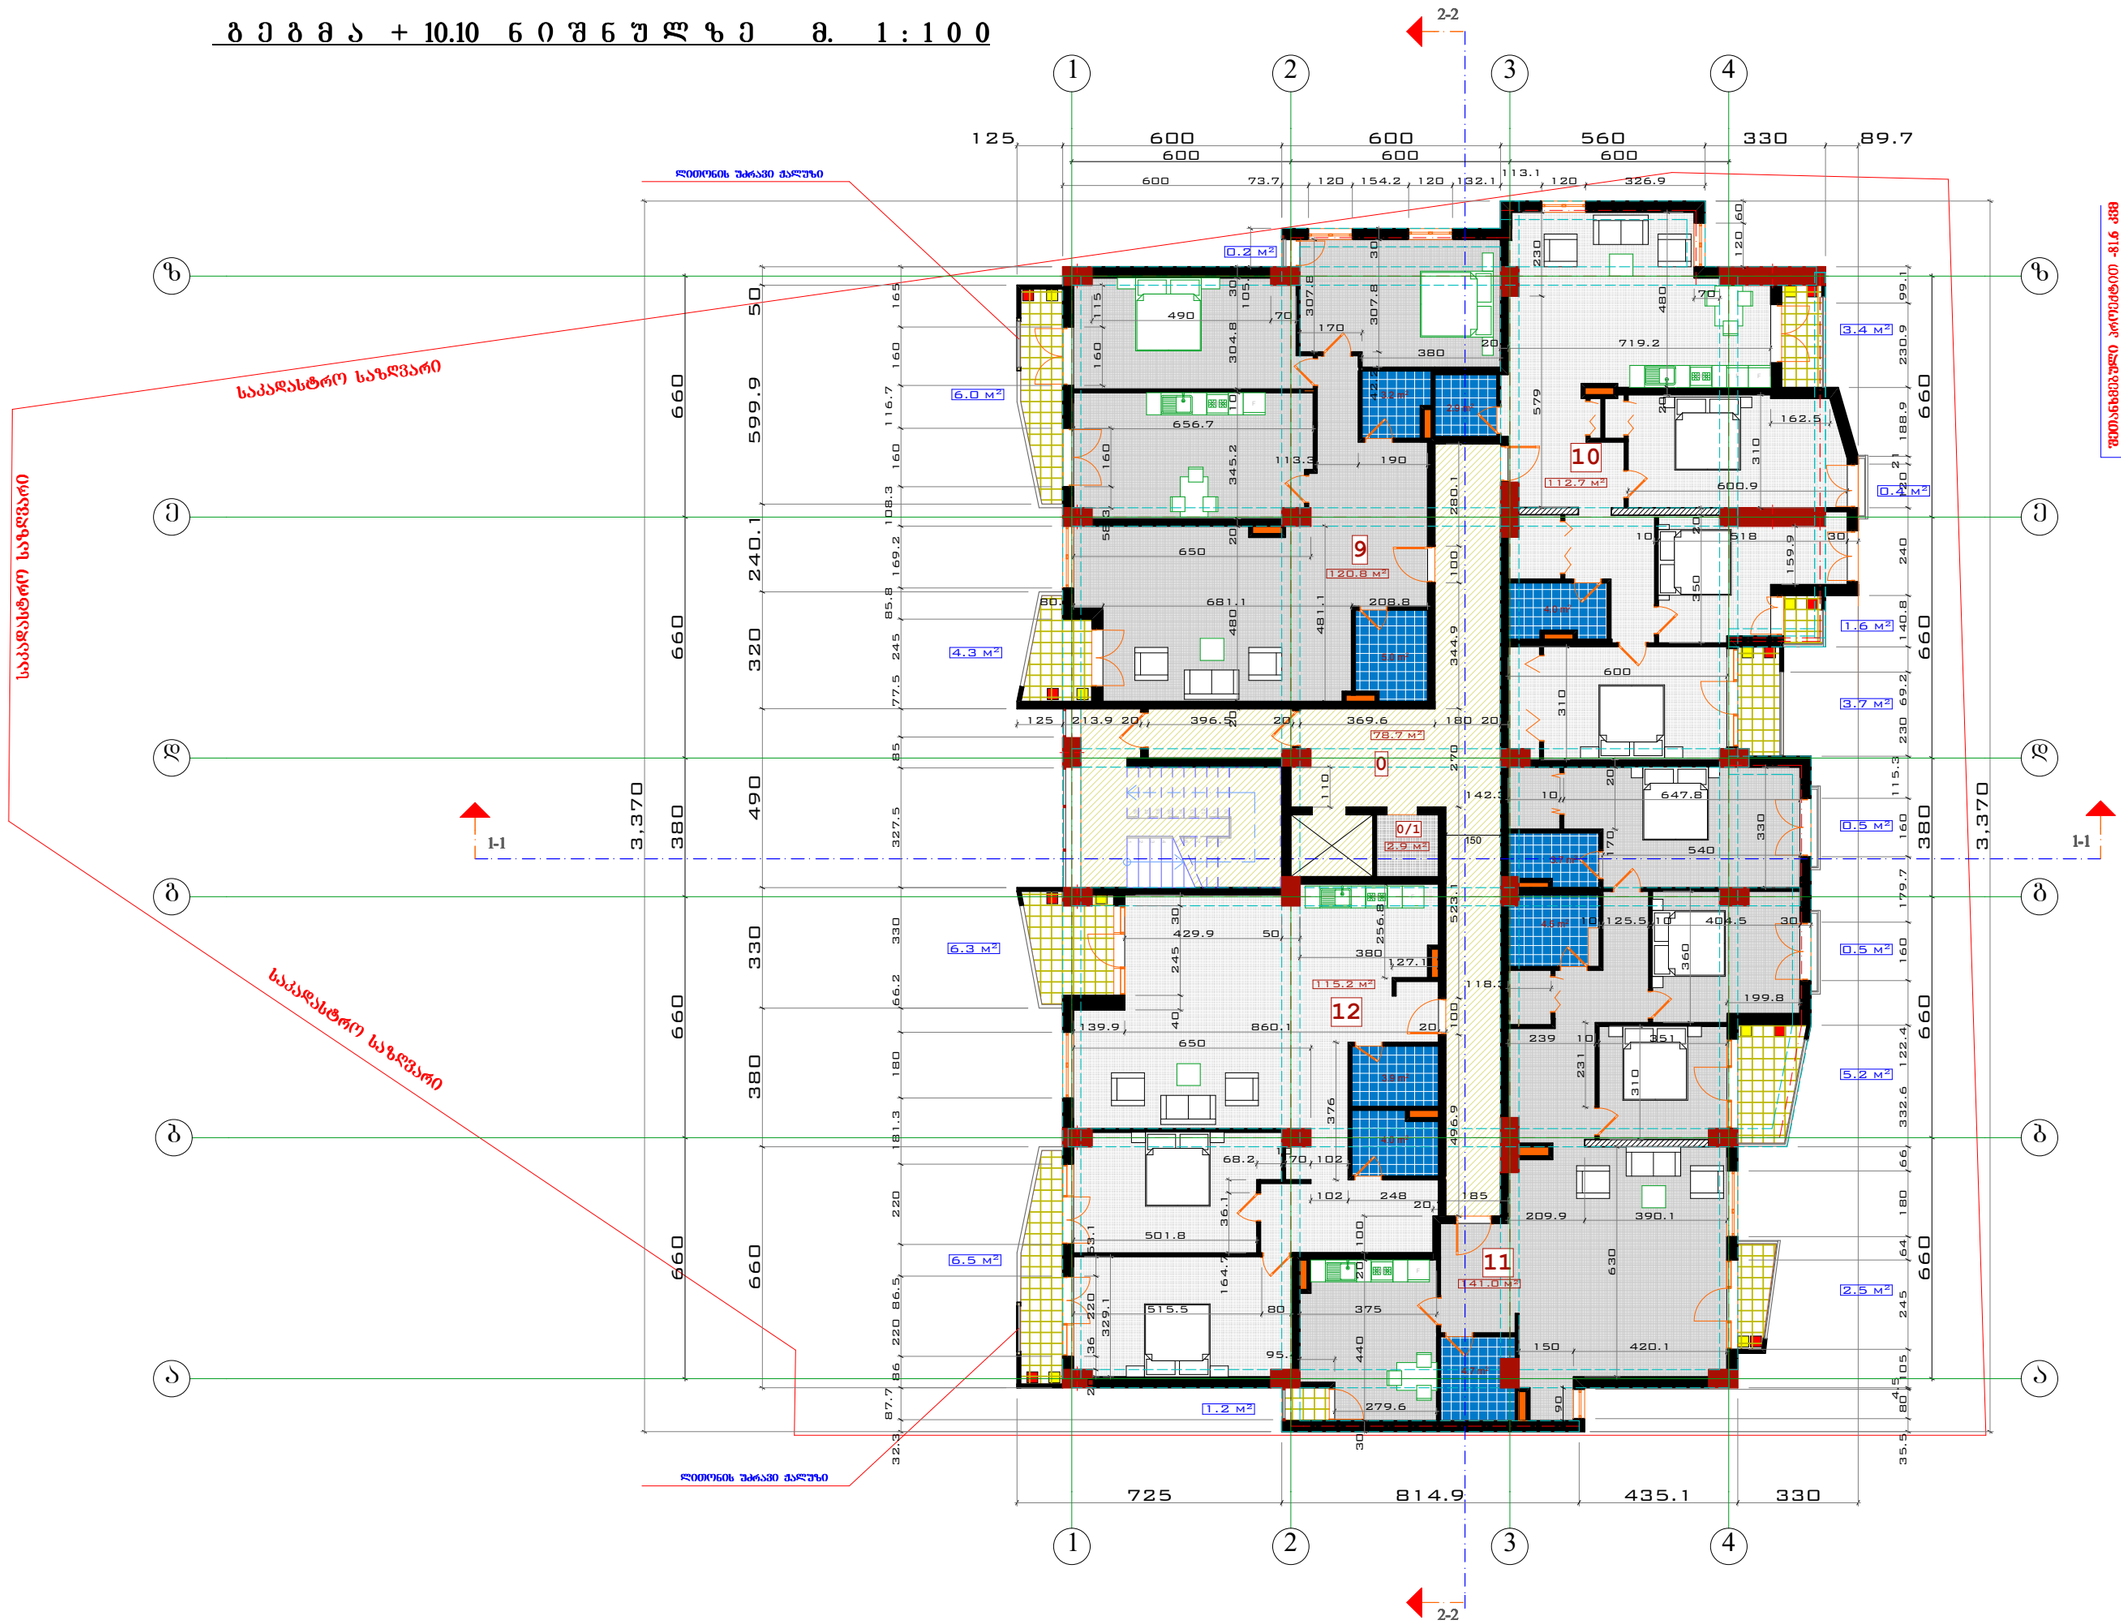

ექსპლიკაცია:

9	საცხოვრებელი ფართობი 120.8 კმმ საზაფხულო ფართობი -10.5 კმმ
10	საცხოვრებელი ფართობი 112.7 კმმ საზაფხულო ფართობი -9.1 კმმ
11	საცხოვრებელი ფართობი 141.0 კმმ საზაფხულო ფართობი -9.9 კმმ
12	საცხოვრებელი ფართობი 115.2 კმმ საზაფხულო ფართობი -12.8 კმმ
0	სადარბაზოს ფართობი -78.7 კმმ
0/1	დამხმარე ფართობი -2.9 კმმ

სართ. ჯამური ფართობები

საცხოვრებელი ფართობი -489.7 კმმ

საზაფხულო ფართობი -42.3 კმმ

სადარბაზოს ფართობი -78.7 კმმ

დამხმარე ფართობი -2.9 კმმ

პირობითი აღნიშვნები

საკადასტრო საზღვარი

გათბობა

კონდენციორება

შენიშვნები:

1/ ზომები მოცემულია სანტიმეტრებში

2/ +0.00=442.14

კ2-ის კროკი -633.8 კმმ

პროექტის სახელწოდება

ქ. თბილისში, დიდი დიღომი, შარანავას მეფის გამზ. მიმდებარედ შპს "აკა"-ს მრავალფუნქციური საცხოვრებელი სახლის კორექტირებული პროექტი

01.10.06.009.044

	გვარი	ხელმოწერა
დირექტორი	ზ. ნარკვიანი	
მთ. არქიტ.	გ. დათეშაშვილი	
არქიტექტორი	კ. როსვა	
არქიტექტორი		
შესრულა		

მისამართი

LTD " AKA"

მასშტაბი	1:100	გეგმა
თარიღი	2016	

სტადია	ფურცელი	ფურცლები
ს.პ.	ა-	

გეგმა +13.40 ნიშნულზე მ. 1:100

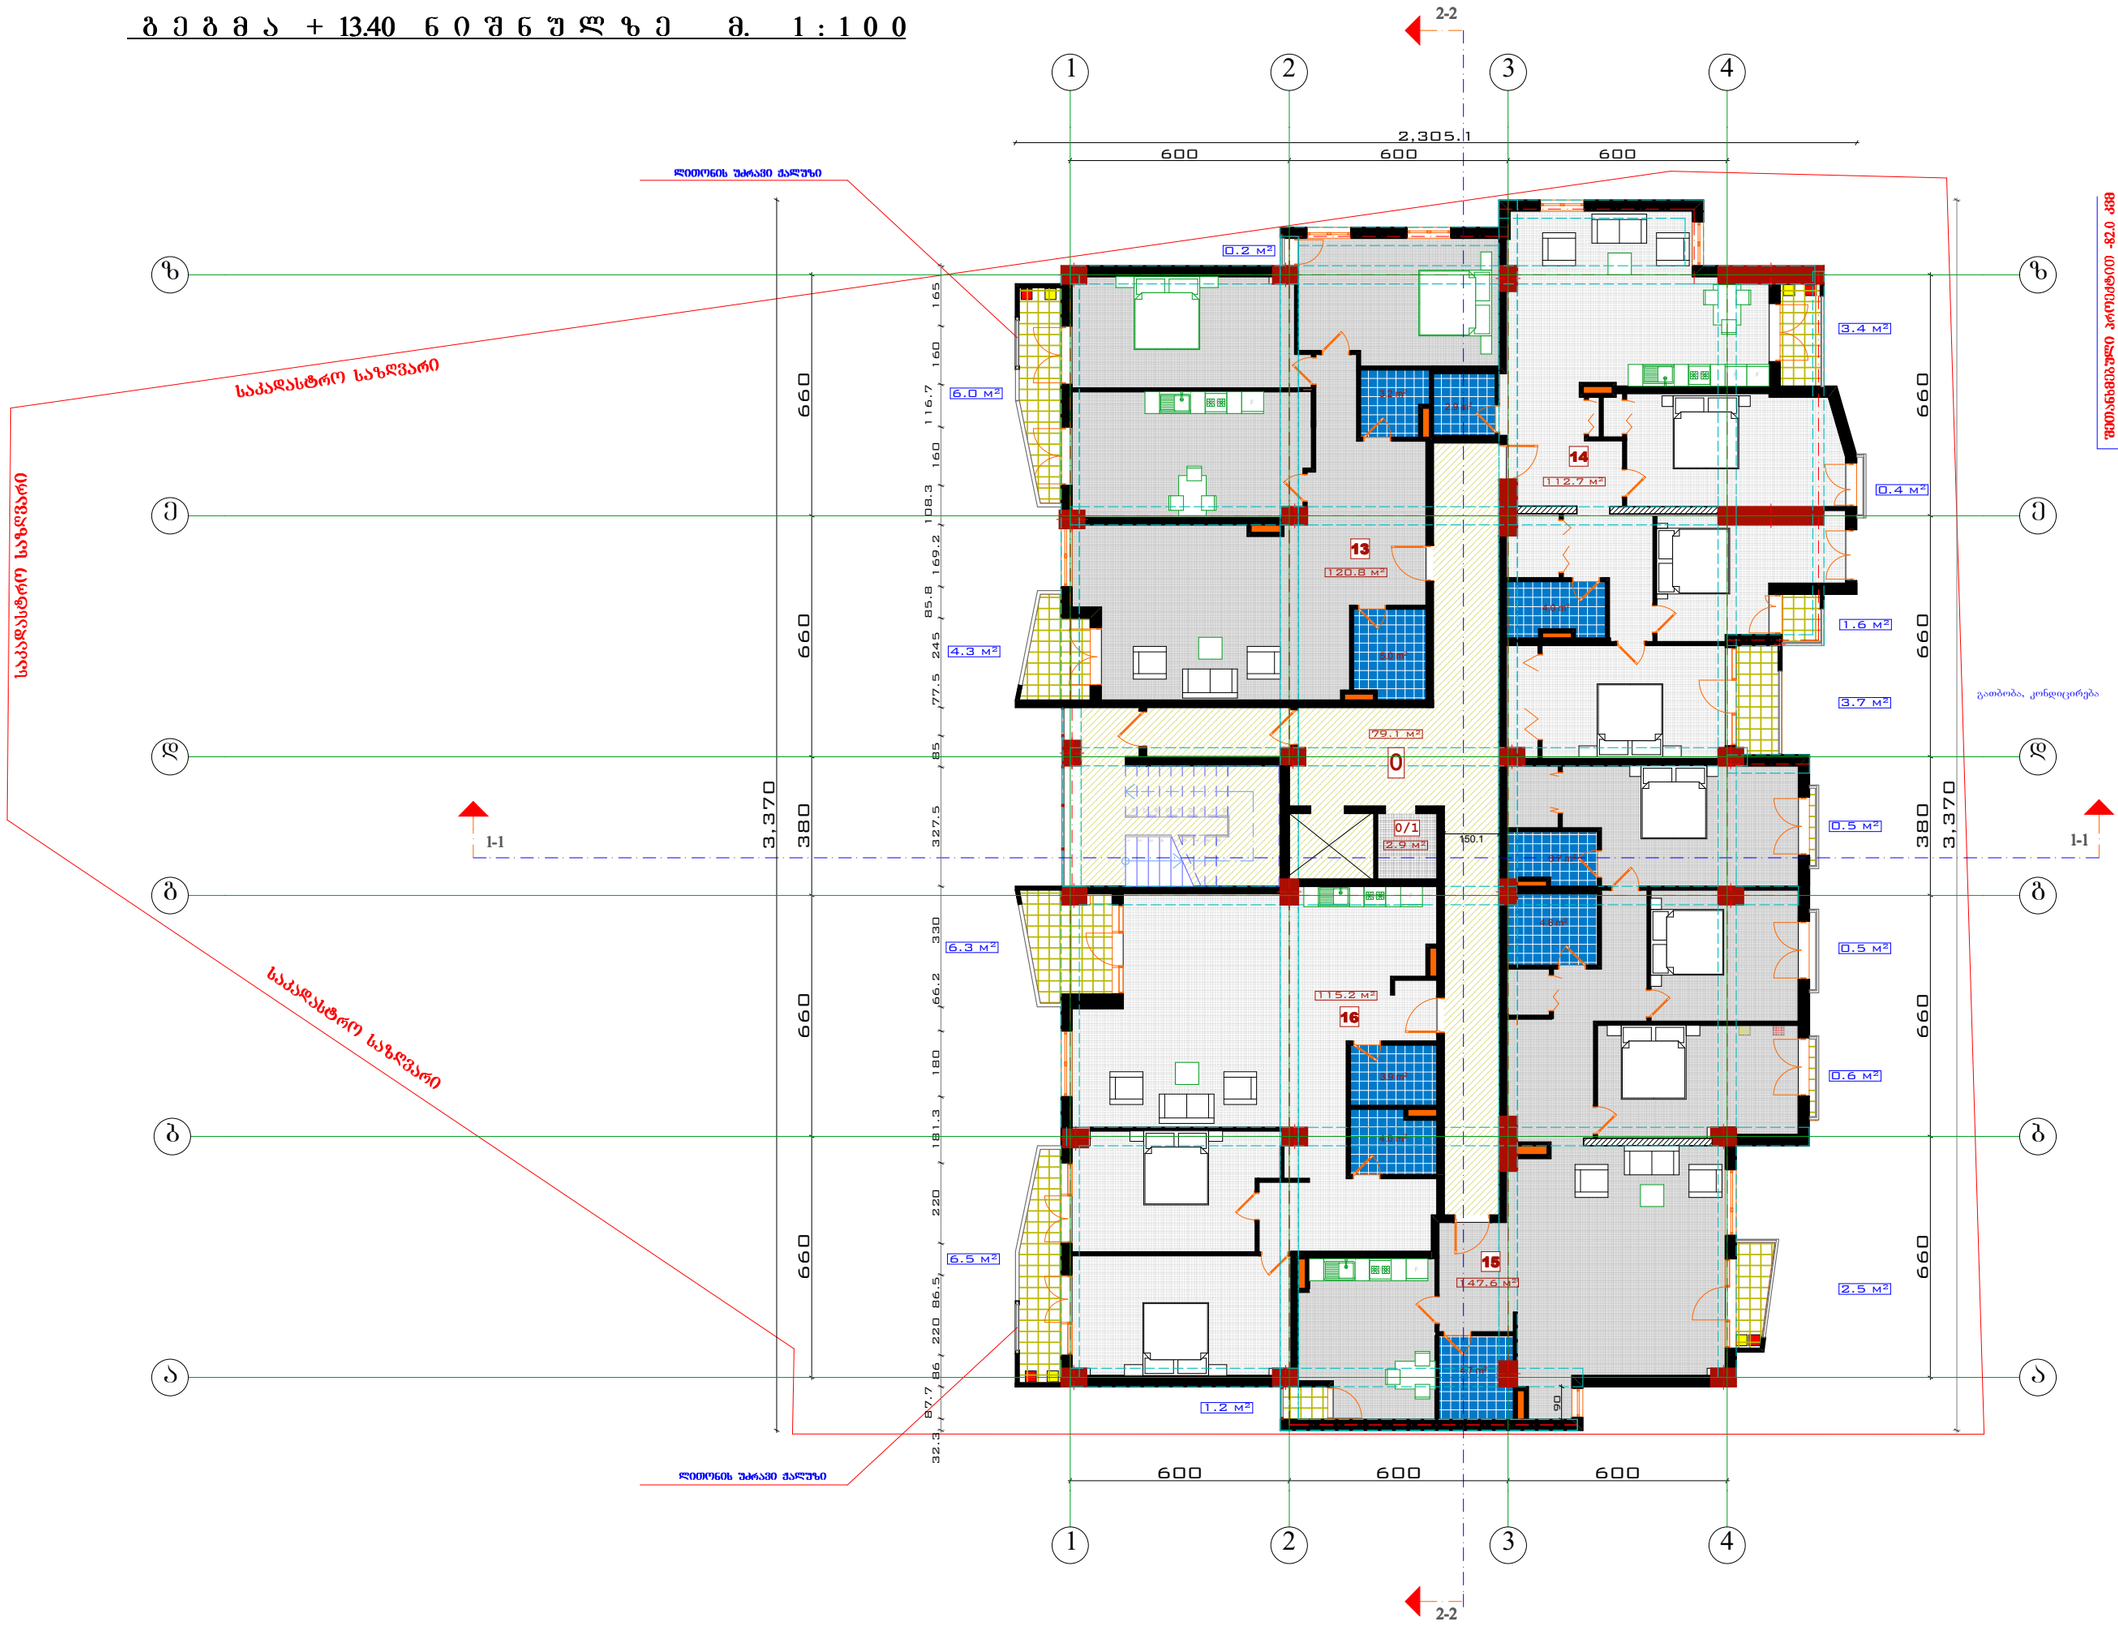

ფორმატი	დაკვეთა №	შაილის სახელი
A-3		

ექსპლიკაცია:

13	საცხოვრებელი ფართობი 120.8 კვმ საზაფხულო ფართობი -10.5 კვმ
14	საცხოვრებელი ფართობი 112.7 კვმ საზაფხულო ფართობი -9.1 კვმ
15	საცხოვრებელი ფართობი 147.6 კვმ საზაფხულო ფართობი -5.3 კვმ
16	საცხოვრებელი ფართობი 115.2 კვმ საზაფხულო ფართობი -12.8 კვმ
0	სადარბაზოს ფართობი -78.7 კვმ
0/1	დამხმარე ფართობი -2.9 კვმ

სართ. ჯამური ფართობები

საცხოვრებელი ფართობი -496.3 კვმ

საზაფხულო ფართობი -37.7 კვმ

სადარბაზოს ფართობი -79.1 კვმ

დამხმარე ფართობი -2.9 კვმ

პირობითი აღნიშვნები

საკადასტრო საზღვარი

გათბობა

კონდენციონერება

შენიშვნები:

1/ ზომები მოცემულია სანტიმეტრებში

2/ +0.00=472.45

კ2-ის კროკი -640.5 კვმ

პროექტის სახელწოდება

ქ. თბილისში, დიდი დიღომი, შარნავაზ მეფის გამზ. მიმდებარედ შპს "აკა"-ს მრავალფუნქციური საცხოვრებელი სახლის კორექტირებული პროექტი

	გვარი	ხელმოწერა
დირექტორი	ჯ. ჩარკვიანი	
მთ. არქიტ.	გ. დათეგაშვილი	
არქიტექტორი	კ. რეყვა	
არქიტექტორი		
შესრულა		

მესამართი

LTD " AKA"

მასშტაბი	1:100	გეგმა
თარიღი	2016	

სტადია	ფურცელი	ფურცლები
ს.პ.	ა-	

გეგმა +16.70 ნიშნულზე მ. 1:100

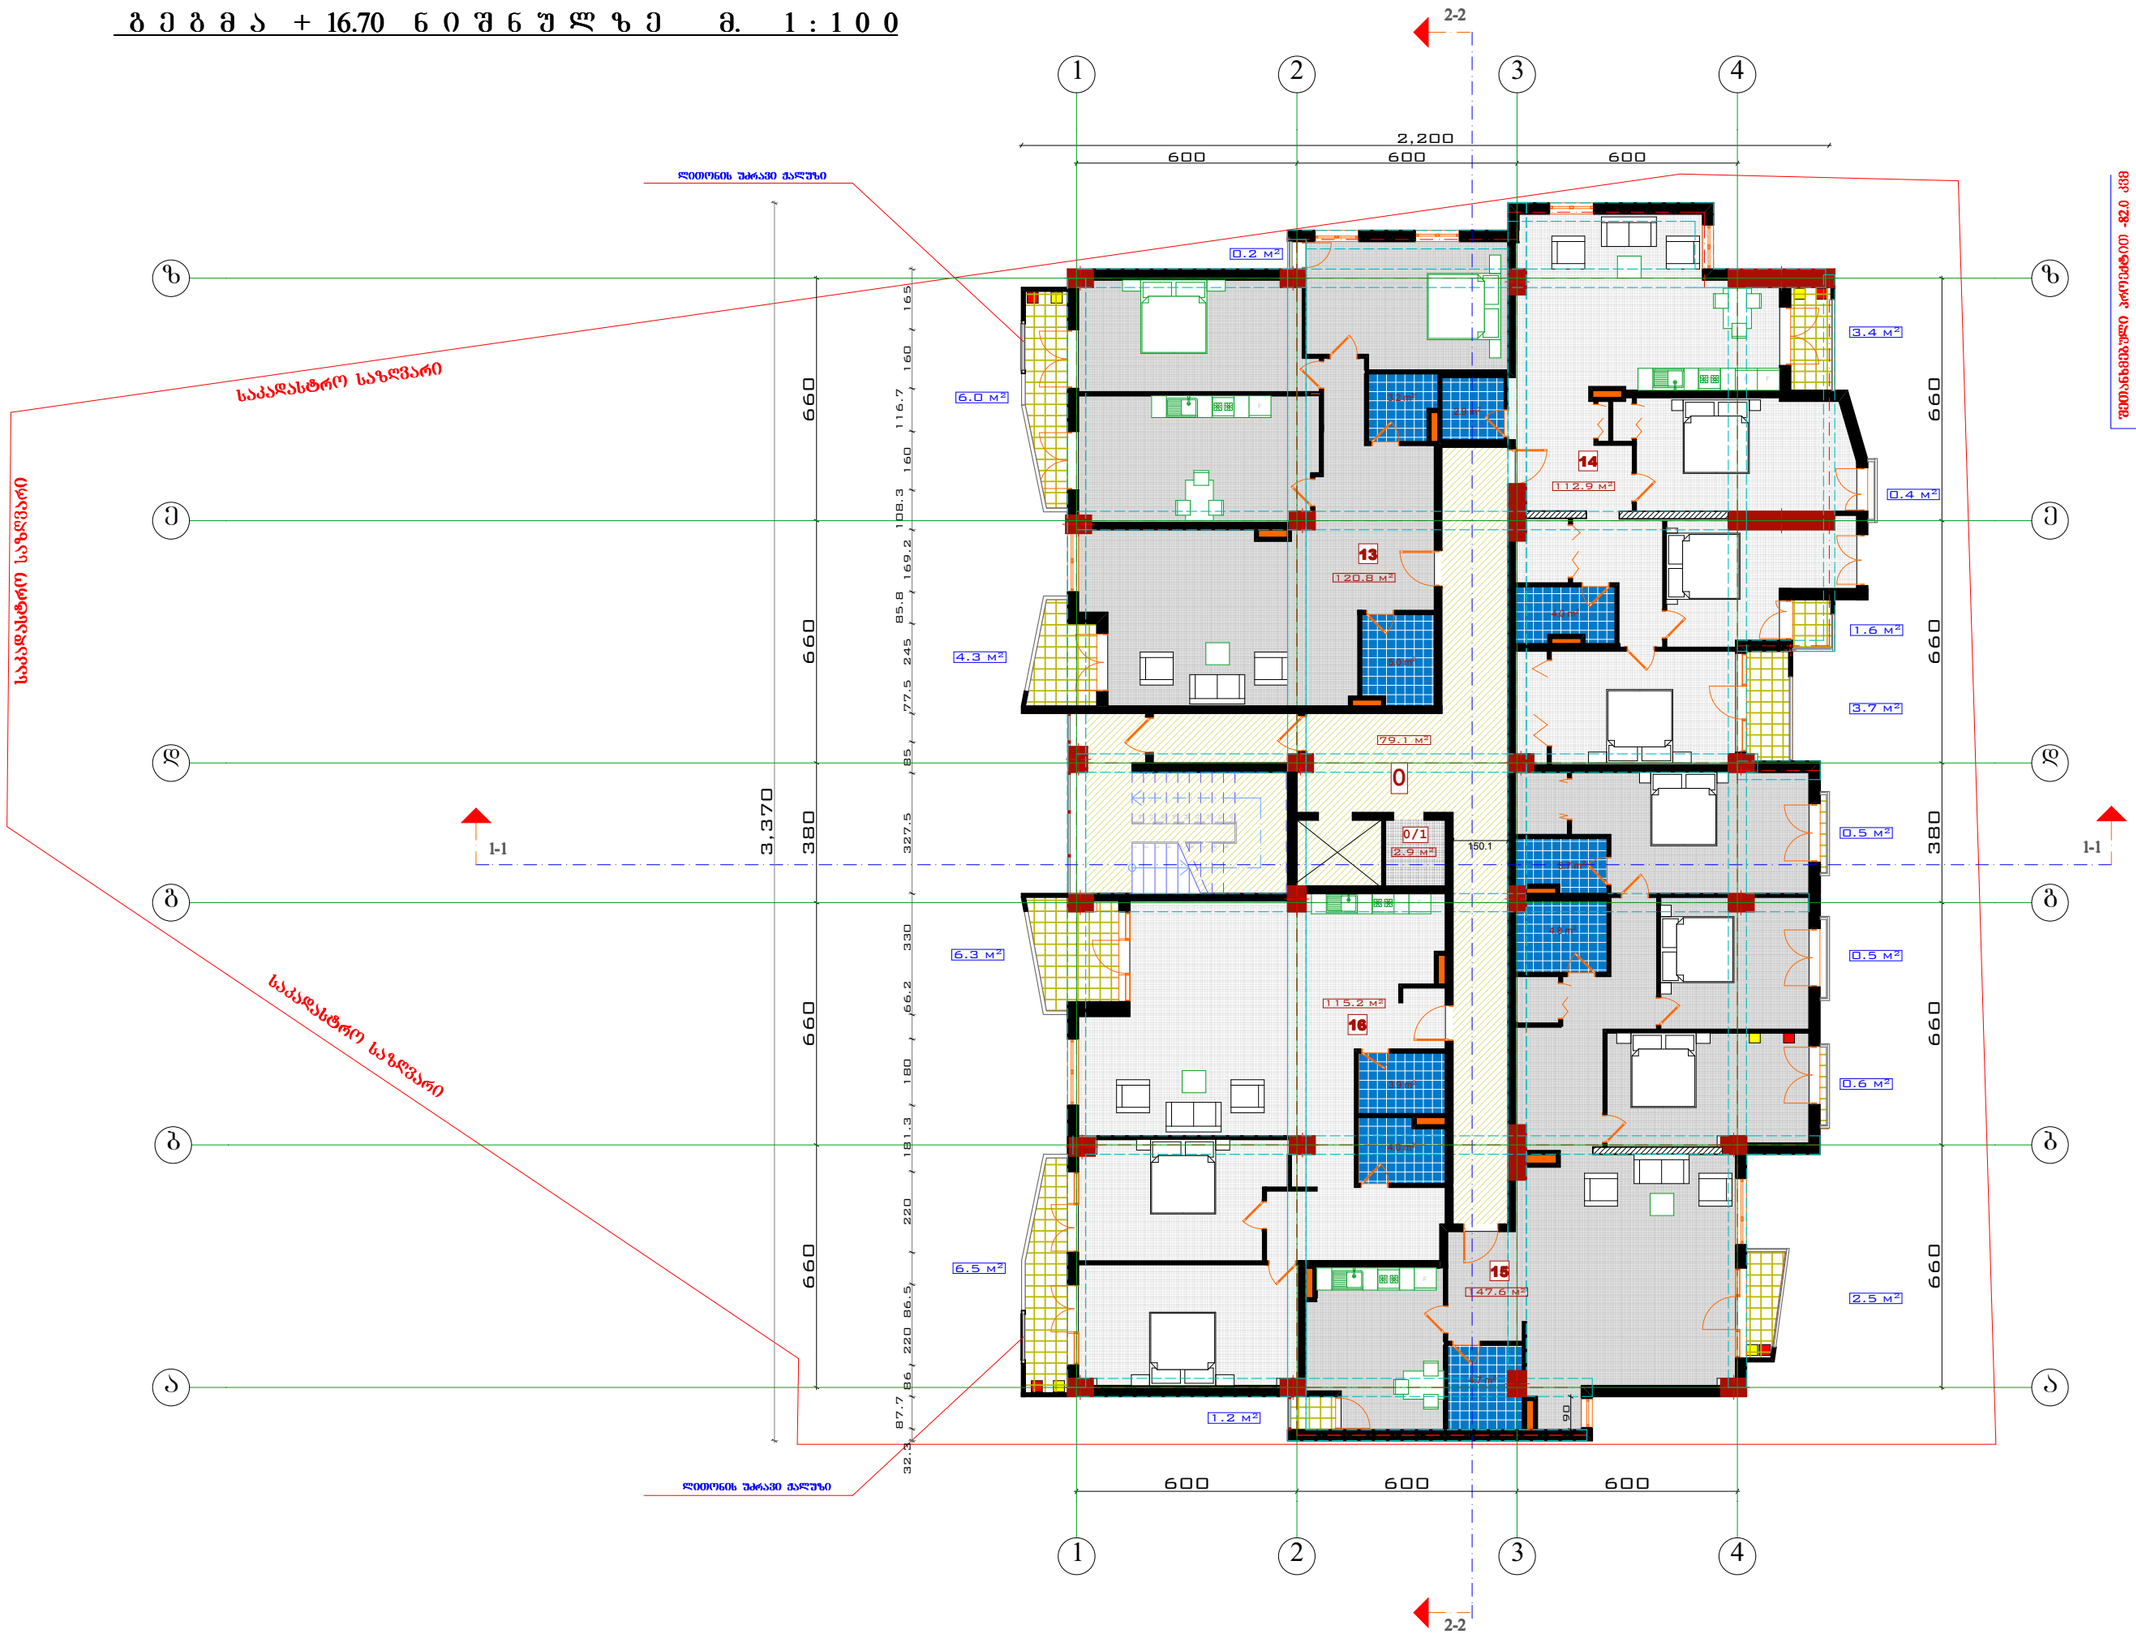

ექსპლიკაცია:

13	საცხოვრებელი ფართობი 120.8 კვმ საზაფხულო ფართობი -10.5 კვმ
14	საცხოვრებელი ფართობი 112.9 კვმ საზაფხულო ფართობი -9.1 კვმ
15	საცხოვრებელი ფართობი 147.6 კვმ საზაფხულო ფართობი -5.3 კვმ
16	საცხოვრებელი ფართობი 115.2 კვმ საზაფხულო ფართობი -12.8 კვმ
0	სადარბაზოს ფართობი -78.7 კვმ
0/1	დამხმარე ფართობი -2.9 კვმ

სართ. ჯამური ფართობები

საცხოვრებელი ფართობი -496.5 კვმ

საზაფხულო ფართობი -37.7 კვმ

სადარბაზოს ფართობი -79.1 კვმ

დამხმარე ფართობი -2.9 კვმ

პირობითი აღნიშვნები

საკადასტრო საზღვარი

გათბობა

კონდენციორება

შენიშვნები:

1/ ზომები მოცემულია სანტიმეტრებში

2/ +0.00=472.45

კ2-ის კროკი -640.5 კვმ

პროექტის სახელწოდება

ქ. თბილისში, დიდი დიღომი, ფარნავაზ მეფის გამზ. მიმდებარედ შპს "აკა"-ს მრავალფუნქციური საცხოვრებელი სახლის კორექტირებული პროექტი

	გვარი	ხელმოწერა
დირექტორი	ზ. ჩარკვიანი	
მთ. არქიტ.	გ. დათეგაშვილი	
არქიტექტორი	კ. როყვა	
არქიტექტორი		
შესრულა		

მისამართი

LTD " AKA"

მასშტაბი	1:100	გეგმა
თარიღი	2016	

სტადია	ფურცელი	ფურცლები
ს.პ.	ა-	

ფორმატი	დაკვეთა №	ფაილის სახელი
A-3		

ვერტიკალური ცვლილების ღერძი

ჰორიზონტალური ცვლილების ღერძი

ნიშნულების ცვლილების ისოხაზები

















































































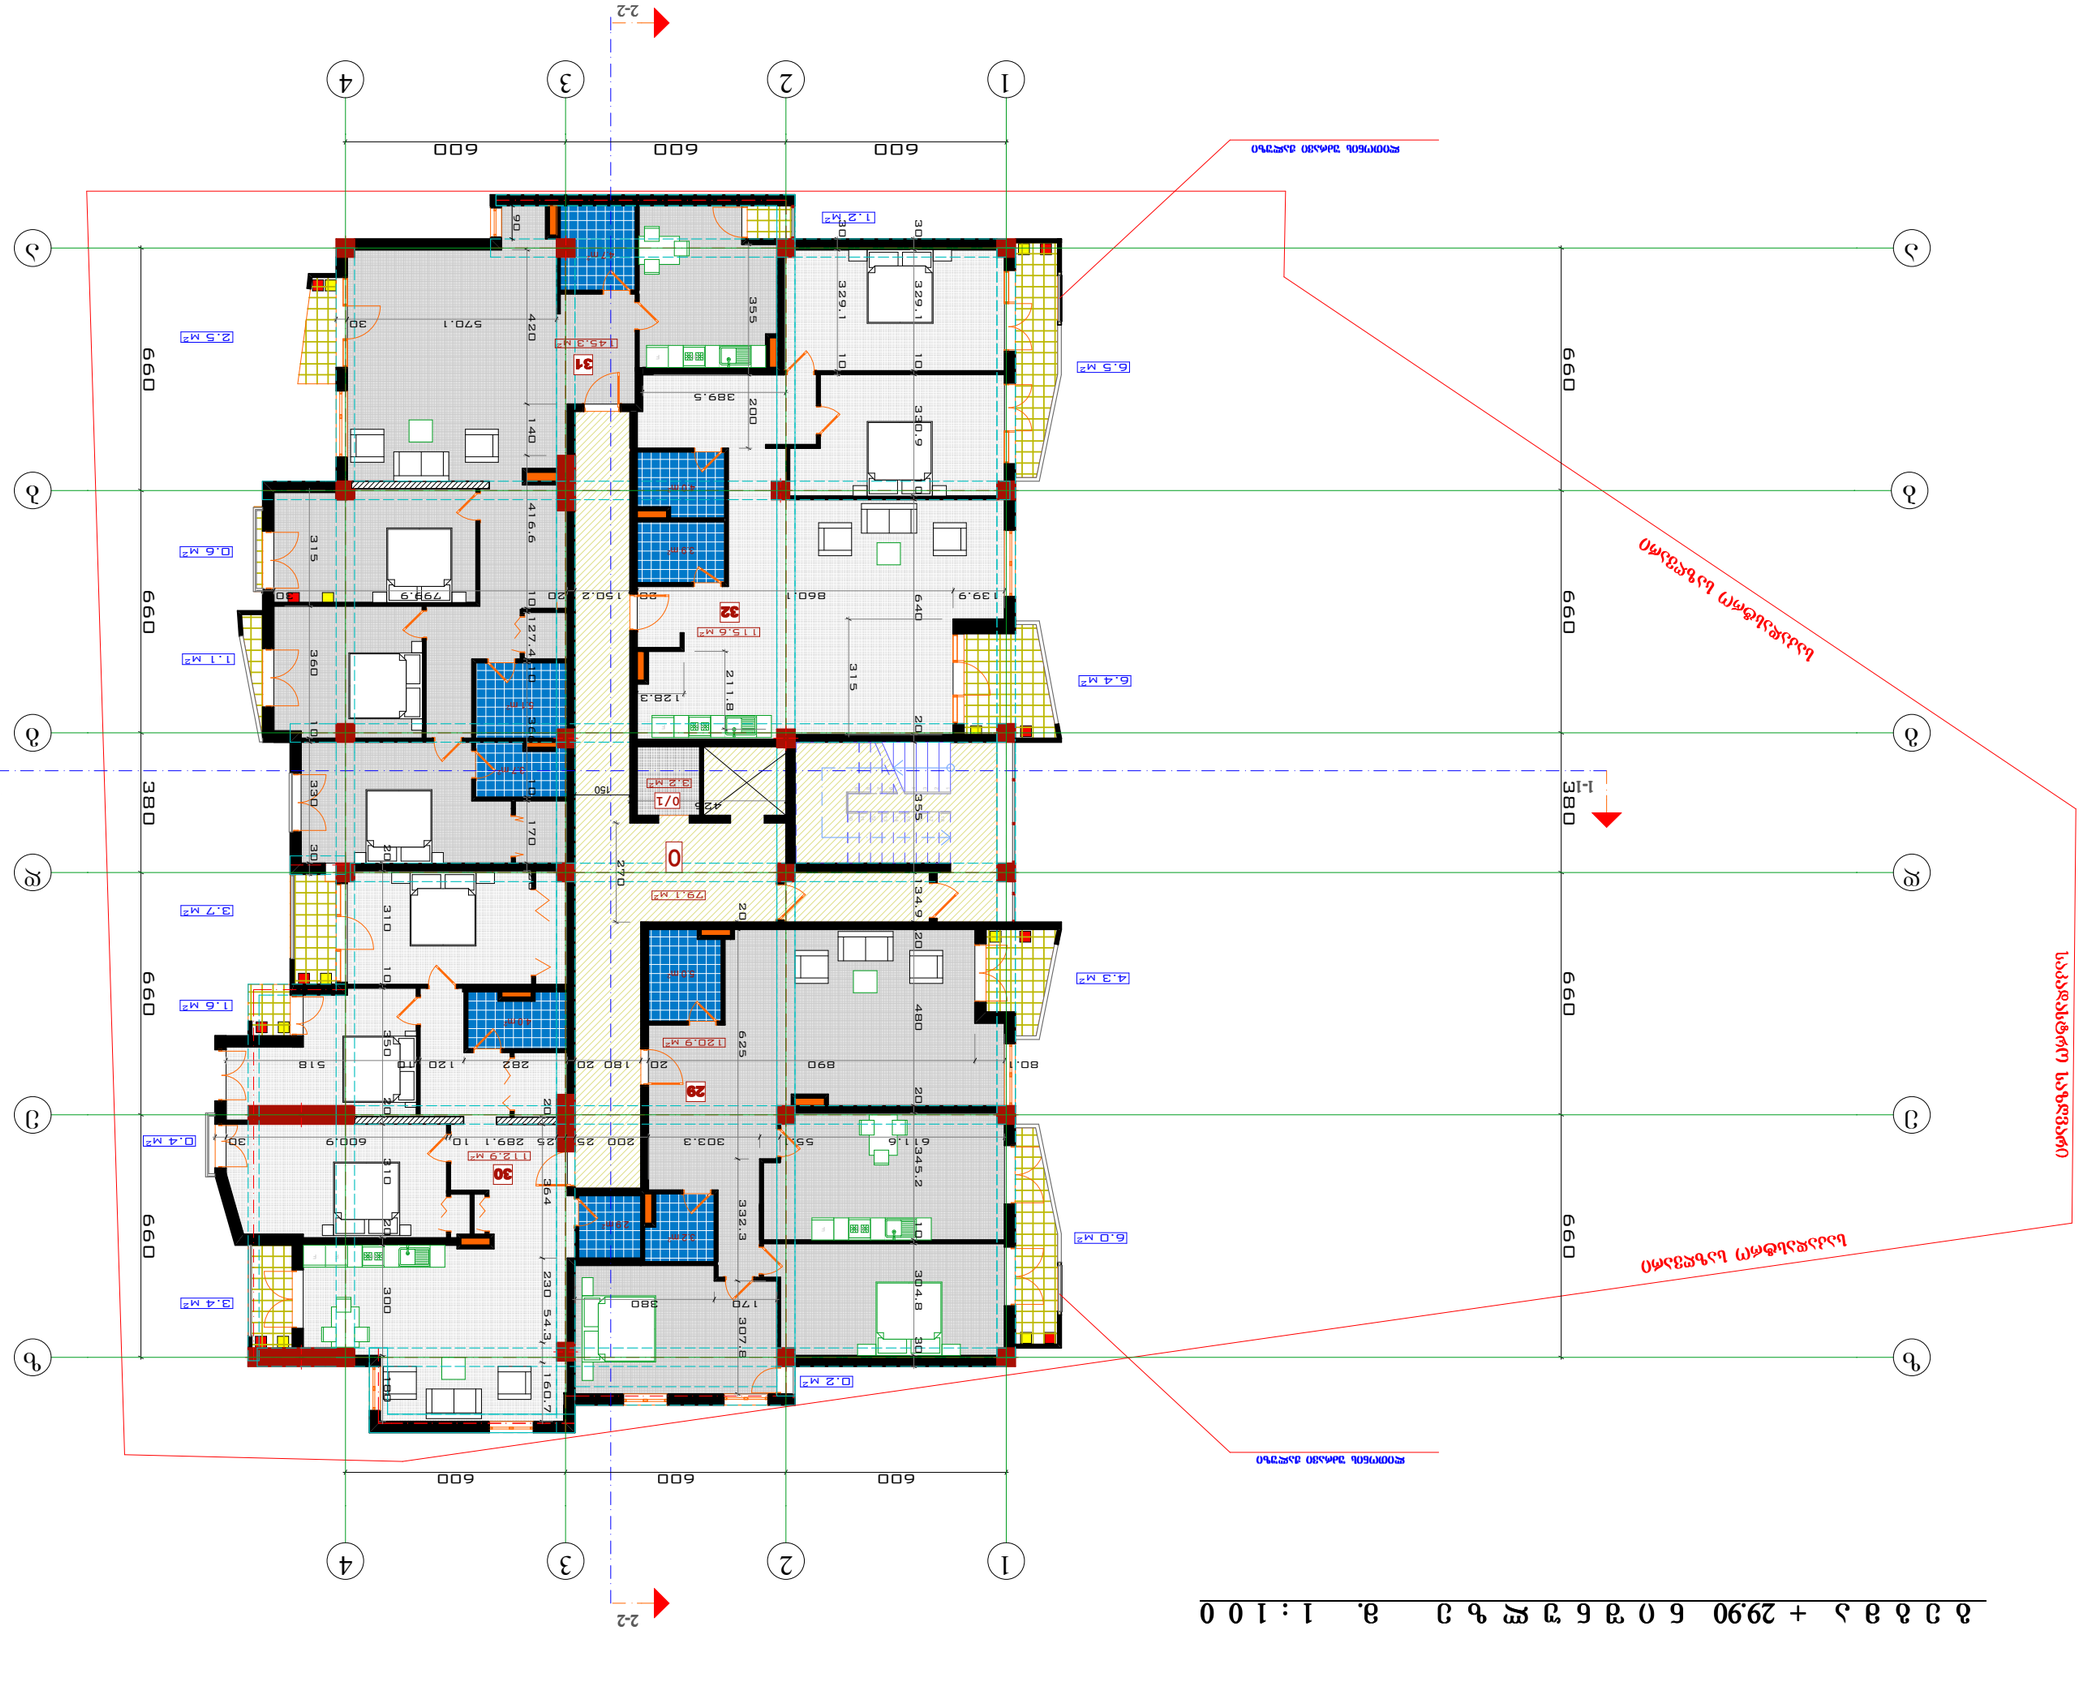
2-2
1
2
3
4
600
600
600
1-1
380
660
660
660
660
380
ა
ბ
გ
დ
ე
ვ
ზ
31
32
29
30
0
0/1
0.6 მ²
1.1 მ²
2.5 მ²
1.2 მ²
6.5 მ²
6.4 მ²
0.4 მ²
3.7 მ²
1.6 მ²
4.3 მ²
0.2 მ²
3.4 მ²
6.0 მ²
0.4 მ²
145.3 მ²
115.6 მ²
12.9 მ²
79.1 მ²
120.9 მ²
112.9 მ²
146.3 მ²
ნაკვეთის ზღვარი
ნაკვეთის ზღვარი
ნაკვეთის ზღვარი

ნახაზის დასახელება | ნახაზის №: | ფაილის სახელი

A-3















ქ/ს +0.00=472.45



ნახაზის მასშტაბი 1 : 100



ბ ე ბ მ ა + 36.50 ნ ი შ ნ უ ლ ზ ე მ. 1 : 1 0 0



ფორმატი	დაკვეთა №	ფაილის სახელი
A-3		

ექსპლიკაცია:

- **37** საოფისე ფართობი 99.8 კვმ — საზაფხულო ფართობი -36.5 კვმ
- **38** საოფისე ფართობი 61.0 კვმ — საზაფხულო ფართობი -34.6 კვმ
- **39** საოფისე ფართობი 82.8 კვმ — საზაფხულო ფართობი -20.4 კვმ
- **40** საოფისე ფართობი 118.1 კვმ — საზაფხულო ფართობი -92.9 კვმ
- **0** სადარბაზოს ფართობი -64.0 კვმ
- **0/1** დამხმარე ფართობი -3.4 კვმ

სართ. ჯამური ფართობები

საოფისე ფართობი -361.7 კვმ

საზაფხულო ფართობი -184.4 კვმ

სადარბაზოს ფართობი -64.0 კვმ

დამხმარე ფართობი -3.4 კვმ

შეთანხმებული კოეფიციენტი -67.4 კვმ

პირობითი აღნიშვნები

- საკადასტრო საზღვარი
- გათბობა
- კონდენციონირება

შენიშვნები:

1/ ზომები მოცემულია სანტიმეტრებში

2/ +0.00=472.45

კ2-ის კოეფი -463.8 კვმ

პროექტის სახელწოდება

ქ. თბილისში, დიდი დიღომი, ფარნავაზ მეფის გამზ. მიმდებარედ შპს "აკა"-ს მრავალფუნქციური საცხოვრებელი სახლის კორექტირებული პროექტი

	გვარი	ხელმოწერა
დირექტორი	ჯ. ჩარკვიანი	
მთ. არქიტ.	გ. დათებაშვილი	[signature]
არქიტექტორი	კ. როყვა	
არქიტექტორი		
შეასრულა		

მისამართი

LTD " AKA"

მასშტაბი	1:100	ბ ე ბ მ ა
თარიღი	2016	

სტადია	ფურცელი	ფურცლები
ს.პ.	ა-	

ბინათმშენებლობა



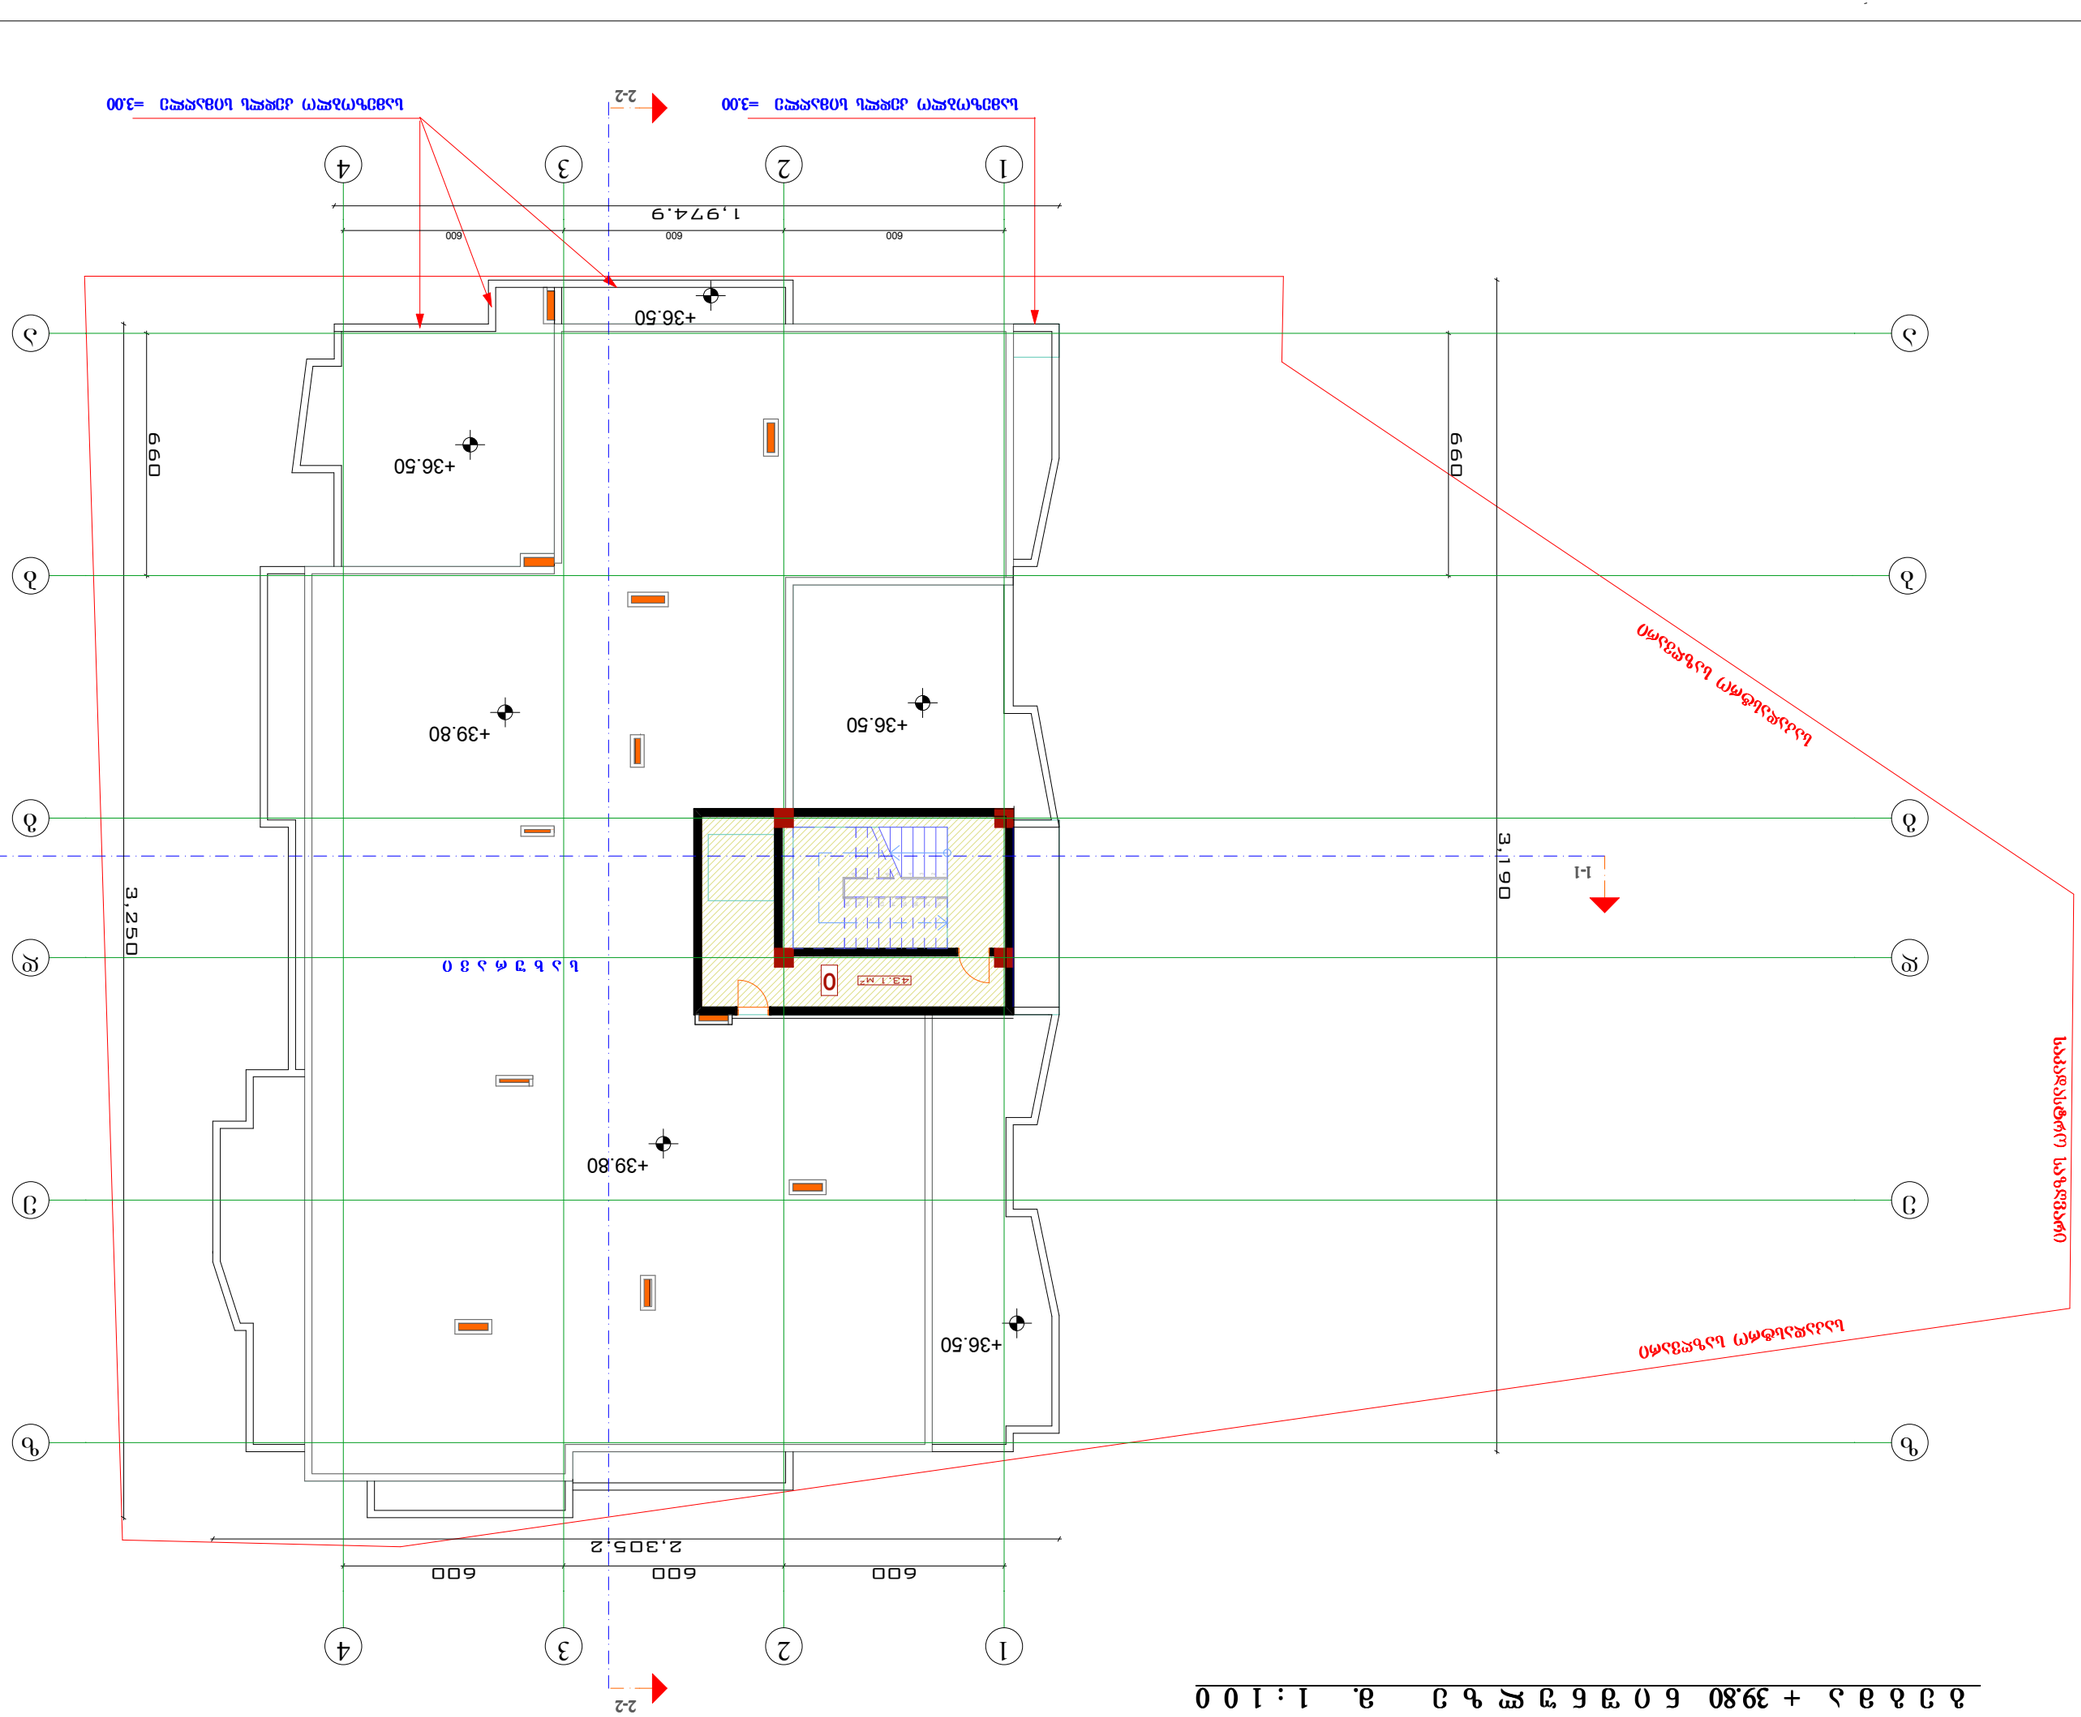











გეგმა +13.40 ნიშნულზე მ. 1:100

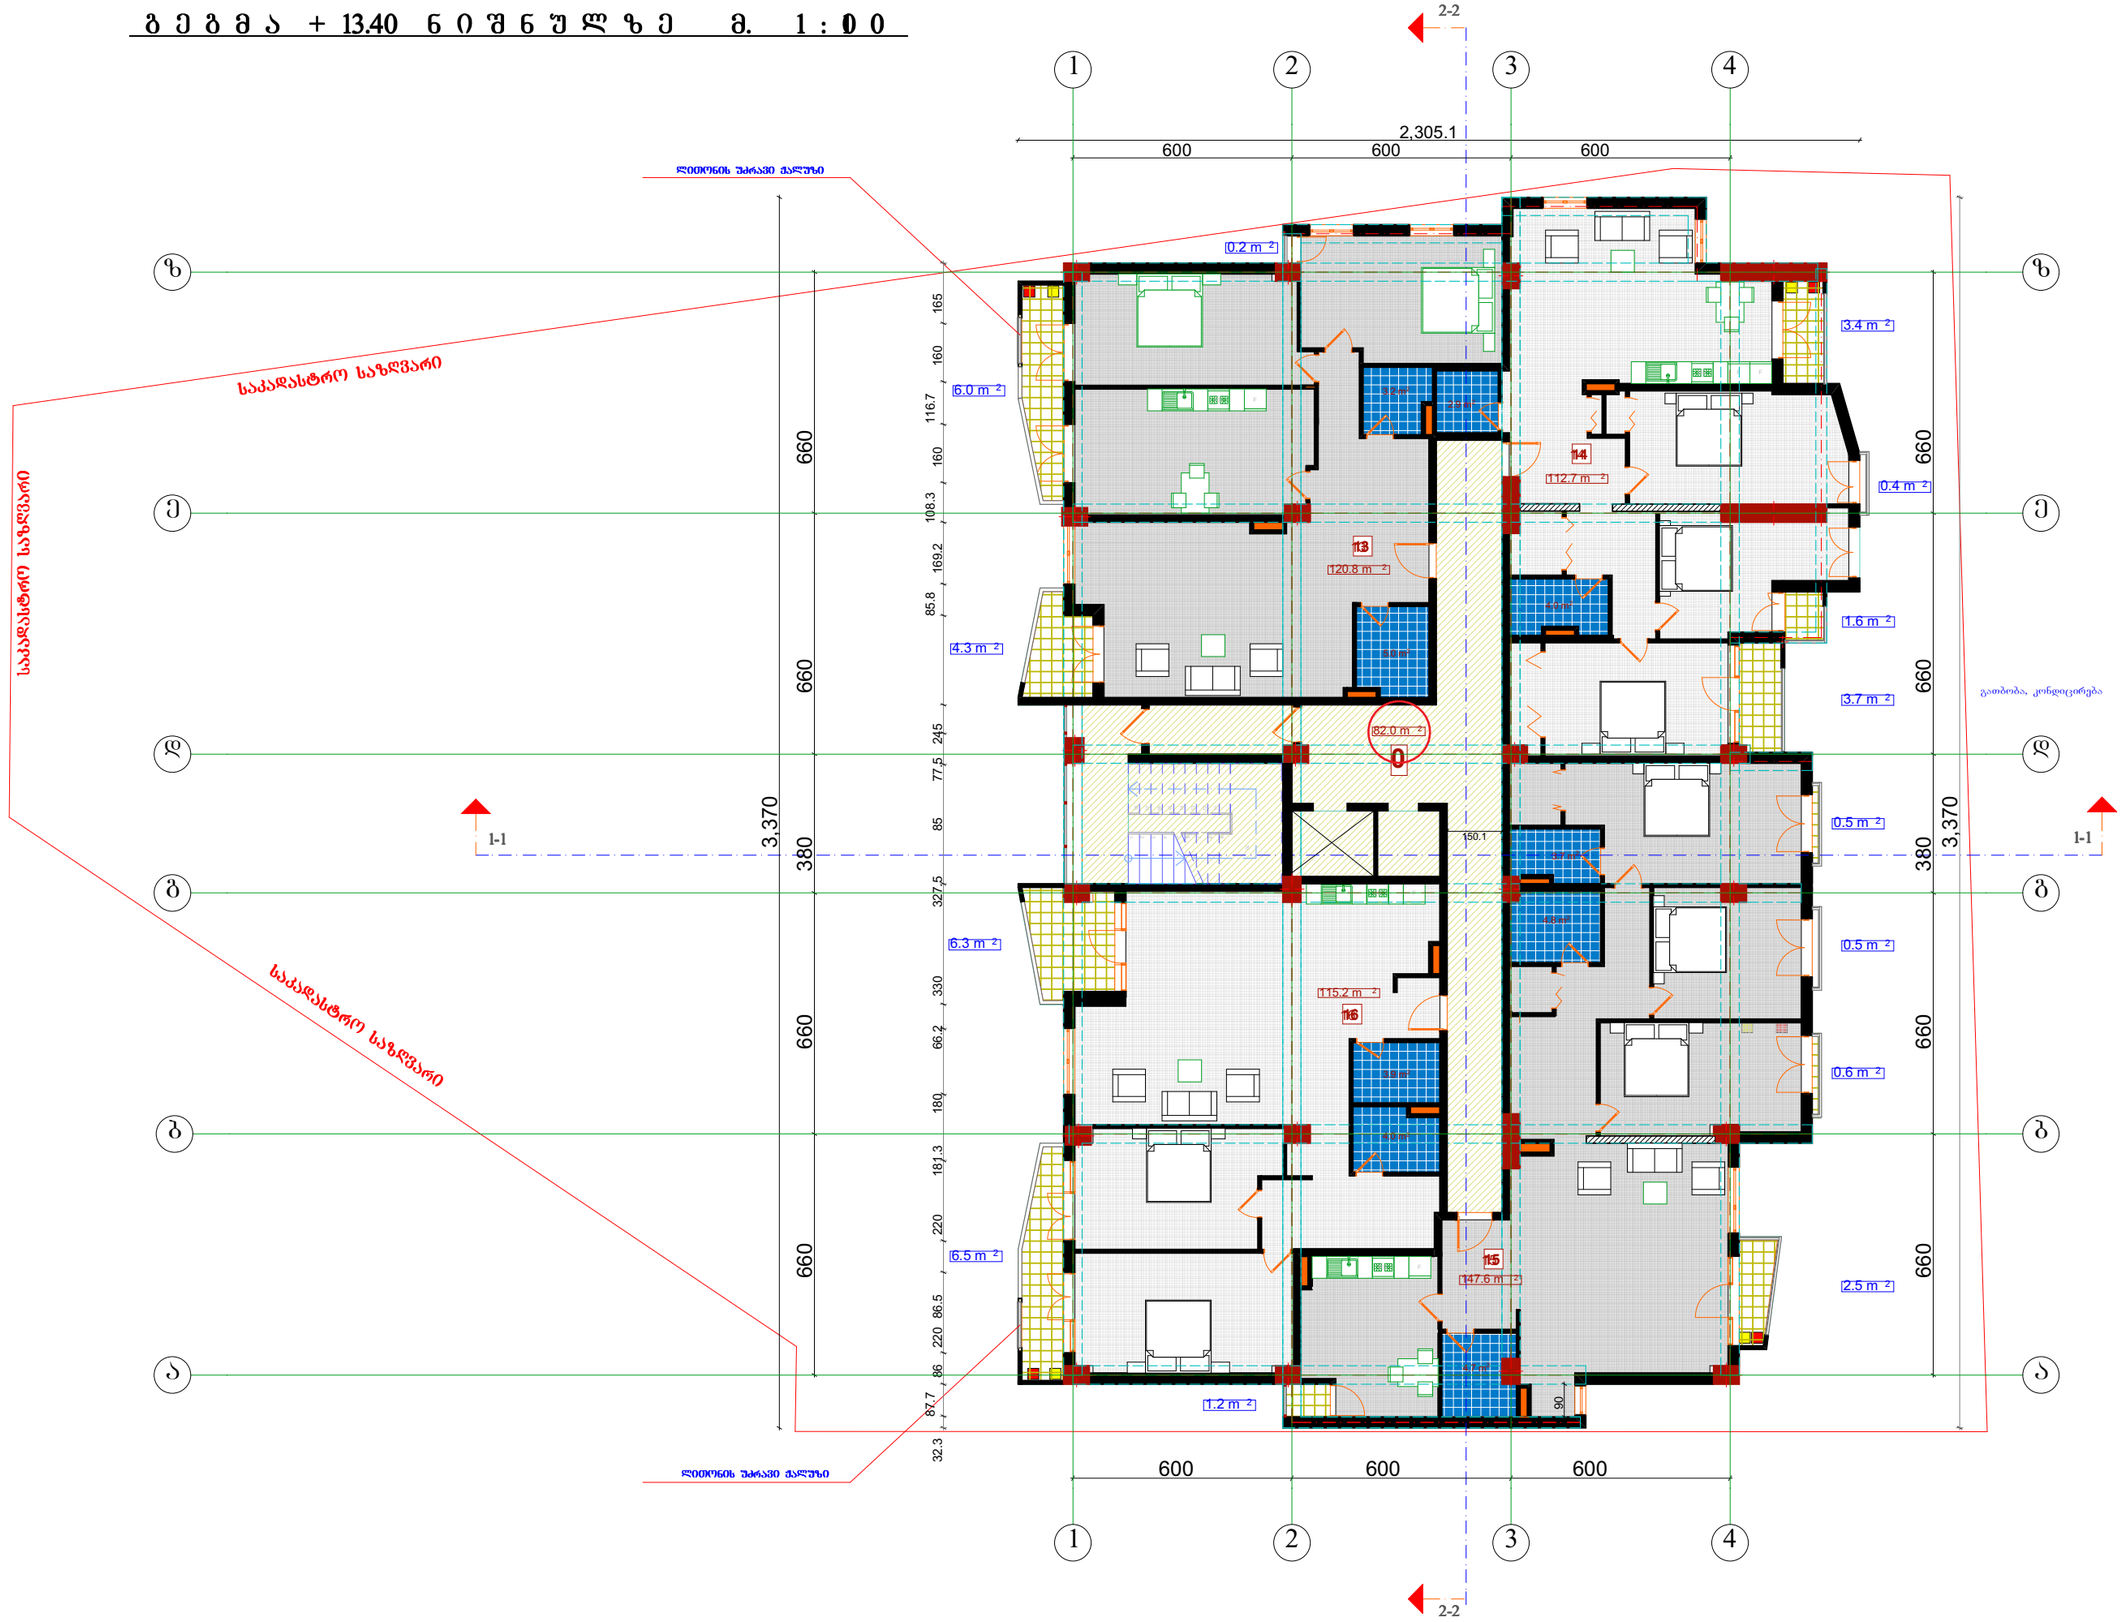

ფორმატი	დაკვეთა №	შაილის სახელი
A-3		

ექსპლიკაცია:

13	საცხოვრებელი ფართობი 120.8 კვმ საზაფხულო ფართობი -10.5 კვმ
14	საცხოვრებელი ფართობი 112.7 კვმ საზაფხულო ფართობი -9.1 კვმ
15	საცხოვრებელი ფართობი 147.6 კვმ საზაფხულო ფართობი -5.3 კვმ
16	საცხოვრებელი ფართობი 115.2 კვმ საზაფხულო ფართობი -12.8 კვმ
0	სადარბაზოს ფართობი -81.6 კვმ

სართ. ჯამური ფართობები

საცხოვრებელი ფართობი -496.3 კვმ

საზაფხულო ფართობი -37.7 კვმ

სადარბაზოს ფართობი -81.6 კვმ

პირობითი აღნიშვნები

საკადასტრო საზღვარი

გათბობა

კონდენციორება

შენიშვნები:

1/ ზომები მოცემულია სანტიმეტრებში

2/ +0.00=472.45

კ2-ის კროკი -640.5 კვმ

პროექტის სახელწოდება

ქ. თბილისში, დიდი დიღომი, შარნავაზ მეფის გამზ. მიმდებარედ შპს "აკა"-ს მრავალბინიანი საცხოვრებელი სახლის კორექტირებული პროექტი

	გვარი	ხელმოწერა
დირექტორი	ჯ. ჩარკვიანი	
მთ. არქიტ.	გ. დათებაშვილი	
არქიტექტორი	კ. როქვა	
არქიტექტორი		
შესრულა		

მისამართი

LTD " AKA"

მასშტაბი	1:100	გეგმა
თარიღი	2016	

სტადია	ფურცელი	ფურცლები
ს.პ.	ა-	

გეგმა + 16.70 ნიშნულზე მ. 1:100

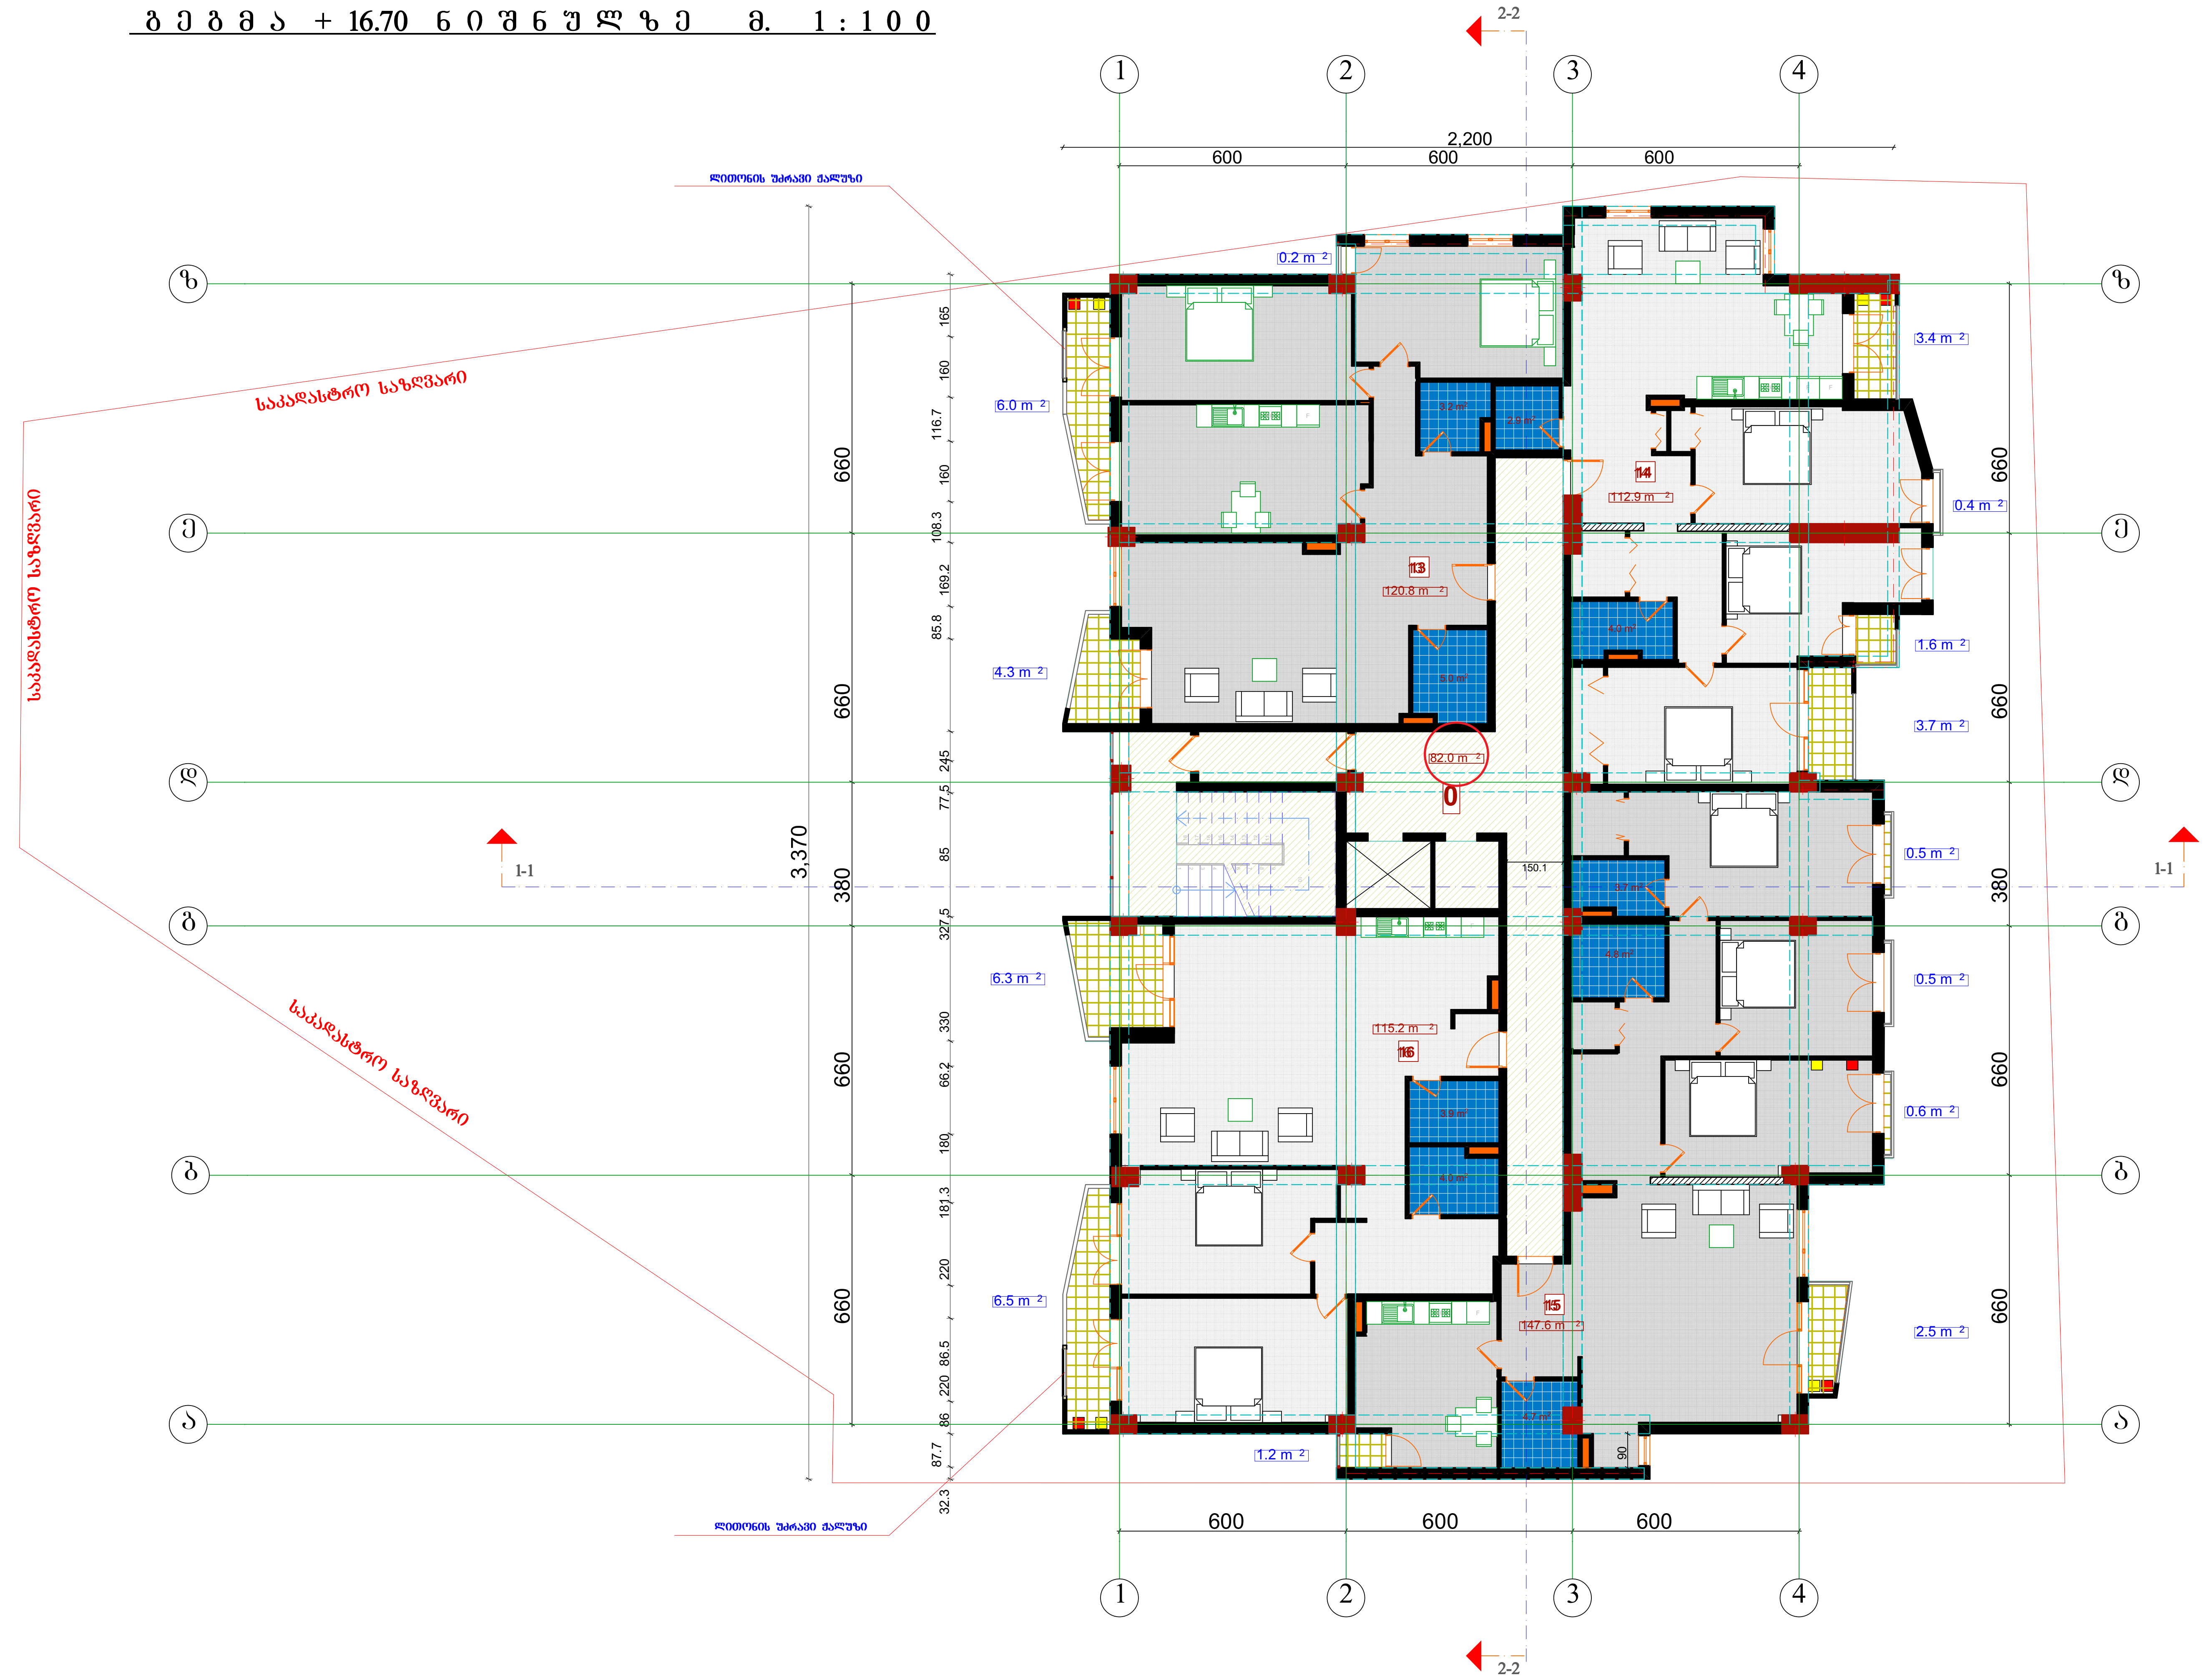

ფორმატი A-3	დაკვეთა №	ფაილის სახელი

ექსპლიკაცია:

13 საცხოვრებელი ფართობი 120.8 კვმ
საზაფხულო ფართობი -10.5 კვმ

14 საცხოვრებელი ფართობი 112.9 კვმ
საზაფხულო ფართობი -9.1 კვმ

15 საცხოვრებელი ფართობი 147.6 კვმ
საზაფხულო ფართობი -5.3 კვმ

16 საცხოვრებელი ფართობი 115.2 კვმ
საზაფხულო ფართობი -12.8 კვმ

0 სადარბაზოს ფართობი -81.6 კვმ

სართ. ჯამური ფართობები

საცხოვრებელი ფართობი -496.5 კვმ

საზაფხულო ფართობი -37.7 კვმ

სადარბაზოს ფართობი -81.6 კვმ

პირობითი აღნიშვნები

საკადასტრო საზღვარი

გათბობა

კონდენციირება

შენიშვნები:

1/ ზომები მოცემულია სანტიმეტრებში

2/ +0.00=472.45

კ2-ის კროკი -640.5 კვმ

პროექტის სახელწოდება

ქ. თბილისში, დიდი დიღომი, ფარნავაზ მეფის გამზ. მიმდებარედ შპს "აკა"-ს მრავალბინიანი საცხოვრებელი სახლის კორექტირებული პროექტი

	გვარი	ხელმოწერა
დირექტორი	ჯ. ჩარკვიანი	
მთ. არქიტ.	გ. დათებაშვილი	[signature]
არქიტექტორი	კ. როყვა	
არქიტექტორი		
შეასრულა		

მისამართი

LTD " AKA"

მასშტაბი	1:100	გეგმა
თარიღი	2016	

სტადია	ფურცელი	ფურცლები
ს.პ.	ა-	

გეგმა +20.00 ნიშნულზე მ. 1:100

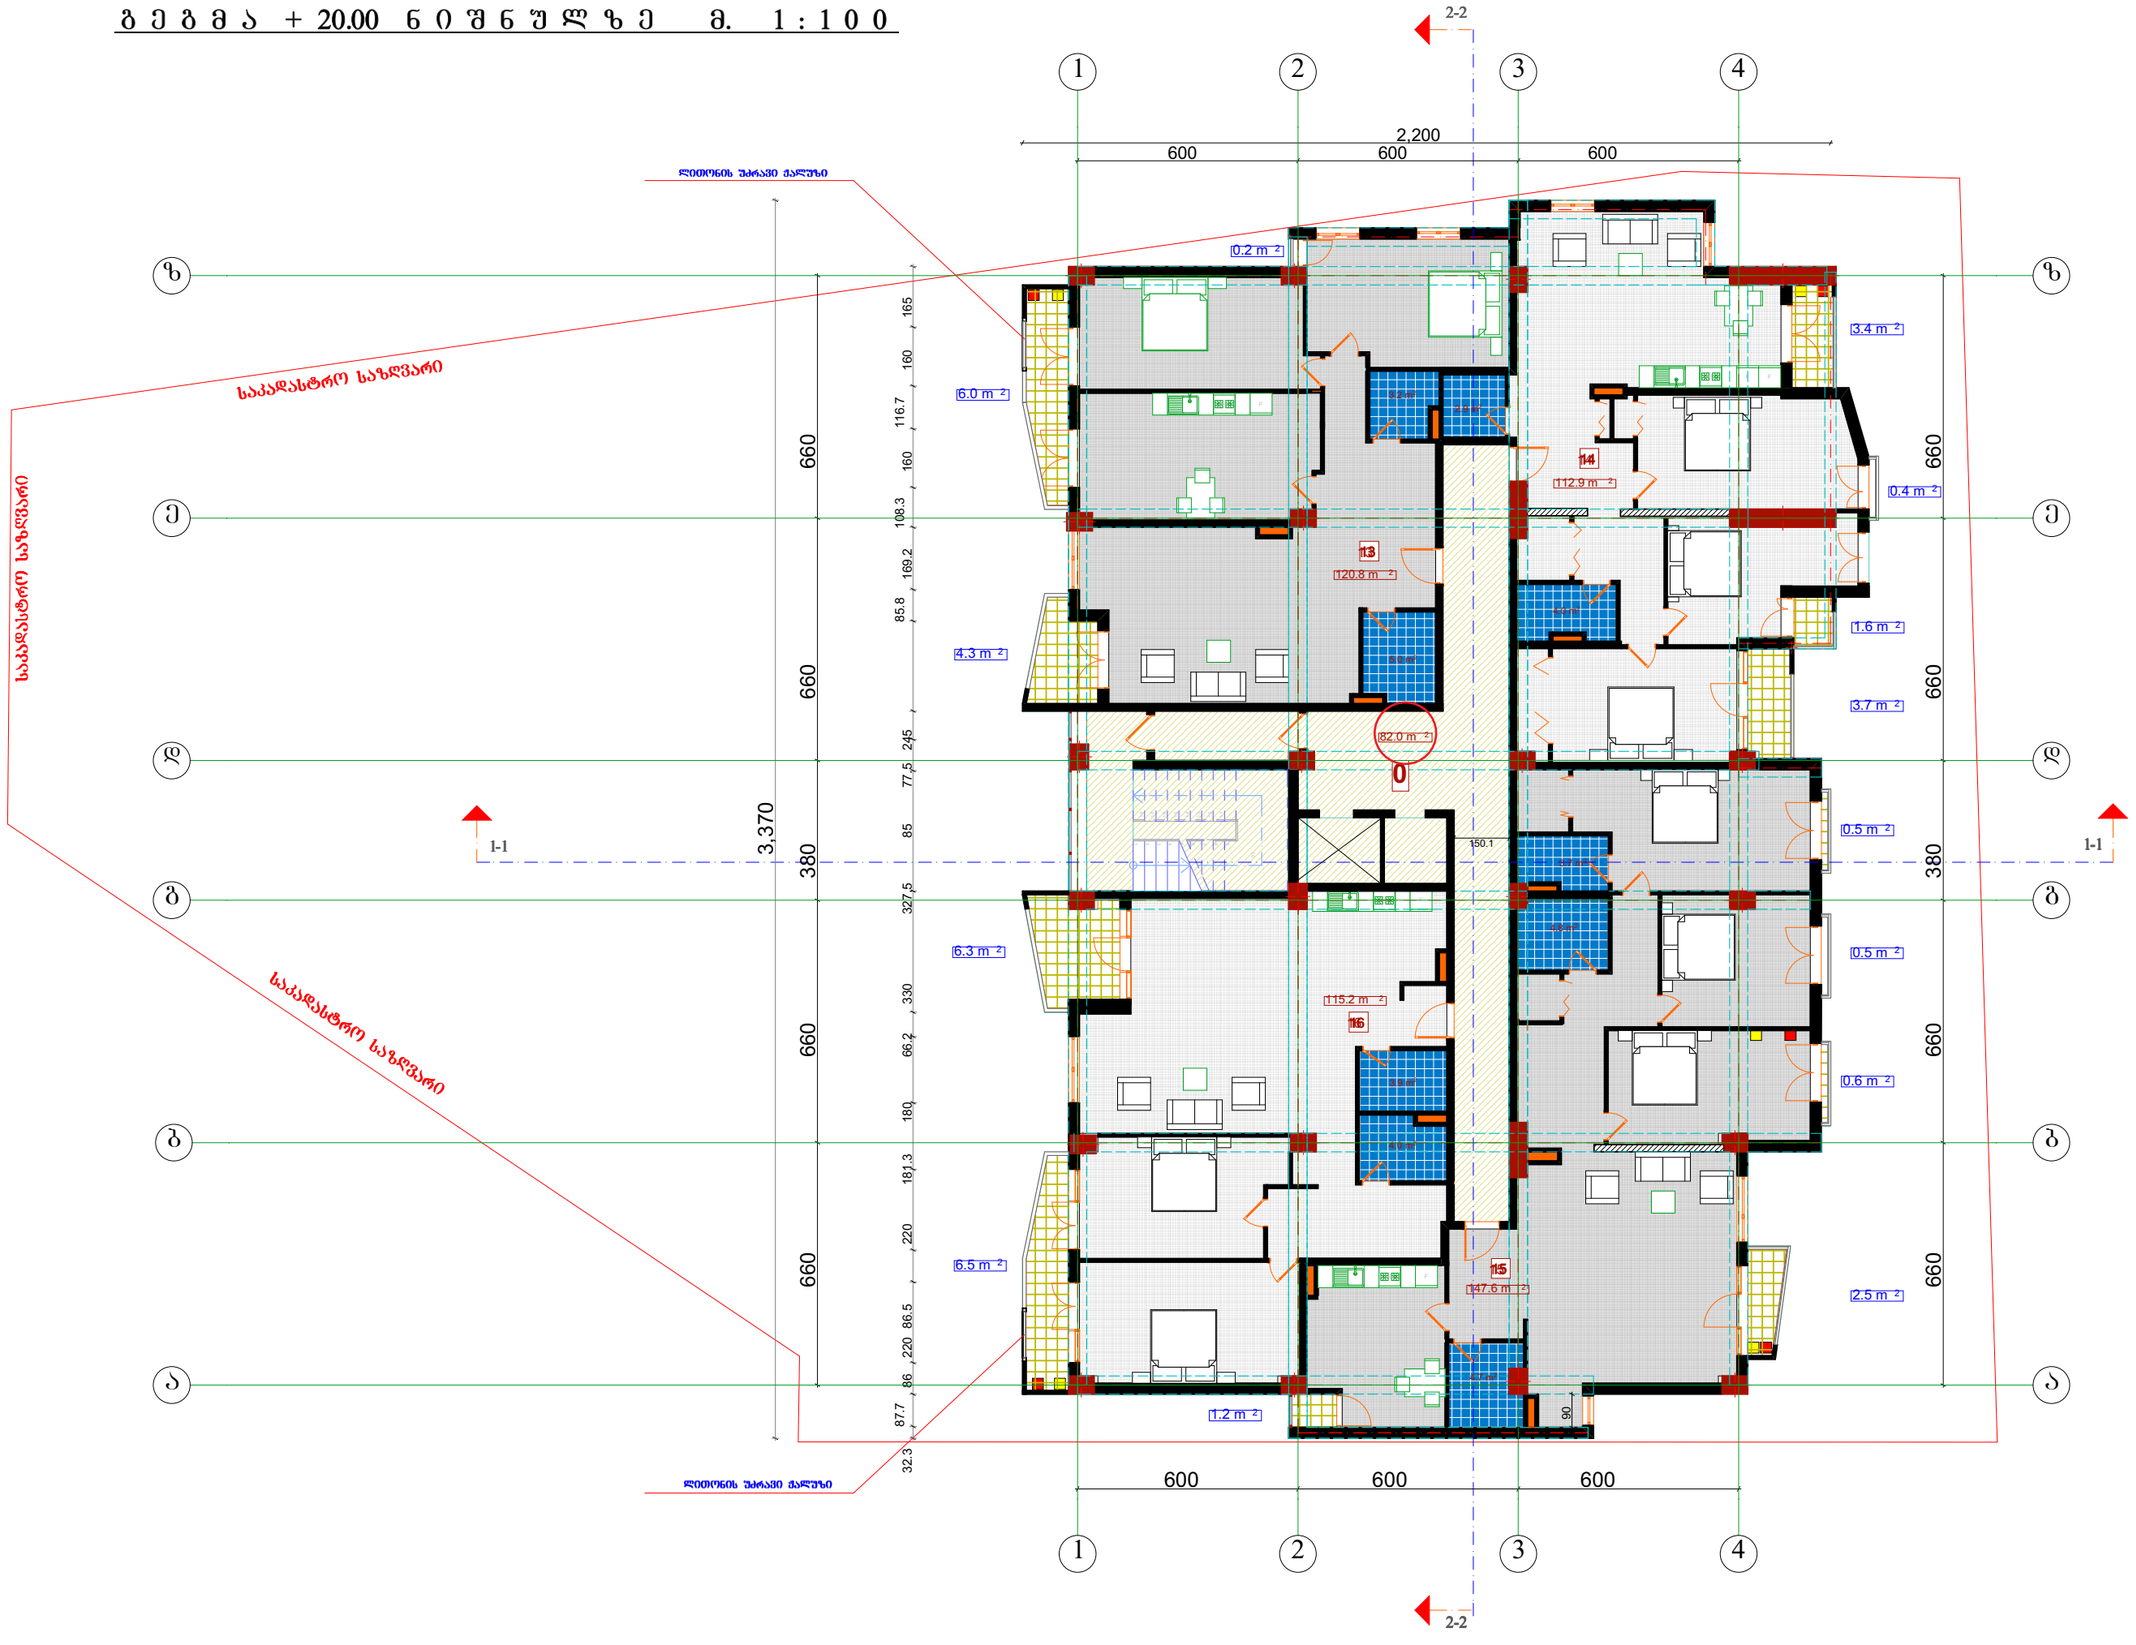

ფორმატი	დაკვეთა №	ფაილის სახელი
A-3		

ექსპლიკაცია:

13	საცხოვრებელი ფართობი 120.8 კვმ საზაფხულო ფართობი -10.5 კვმ
14	საცხოვრებელი ფართობი 112.9 კვმ საზაფხულო ფართობი -9.1 კვმ
15	საცხოვრებელი ფართობი 147.6 კვმ საზაფხულო ფართობი -5.3 კვმ
16	საცხოვრებელი ფართობი 115.2 კვმ საზაფხულო ფართობი -12.8 კვმ
0	სადარბაზოს ფართობი -81.6 კვმ

სარდ. ჯამური ფართობები

საცხოვრებელი ფართობი -496.5 კვმ

საზაფხულო ფართობი -37.7 კვმ

სადარბაზოს ფართობი -81.6 კვმ

პროგრამით ამოღებანები

საკადასტრო საზღვარი

გათბობა

კონდენციორება

შენიშვნები:

1/ ზომები მოცემულია სანტიმეტრებში

2/ +0.00=472.45

კ2-ის კროკი -640.5 კვმ

პროექტის სახელწოდება

ქ. ობილისში, დიდი დიღომი, ფარნავაზ მეფის ბაში. მიმდებარედ შპს "აკა"-ს მრავალბინიანი საცხოვრებელი სახლის კორექტირებული პროექტი

	გვარი	ხელმოწერა
დირექტორი	ზ. ჩარკვიანი	
მთ. არქიტ.	ბ. დათეშაშვილი	
არქიტექტორი	კ. რუყვა	
არქიტექტორი		
შესრულა		

მისამართი

LTD " AKA"

მასშტაბი	1:100	გეგმა
თარიღი	2016	

სტადია	ფურცელი	ფურცლები
ს.პ.	ა-	