გენ.გეგმა მ 1:500

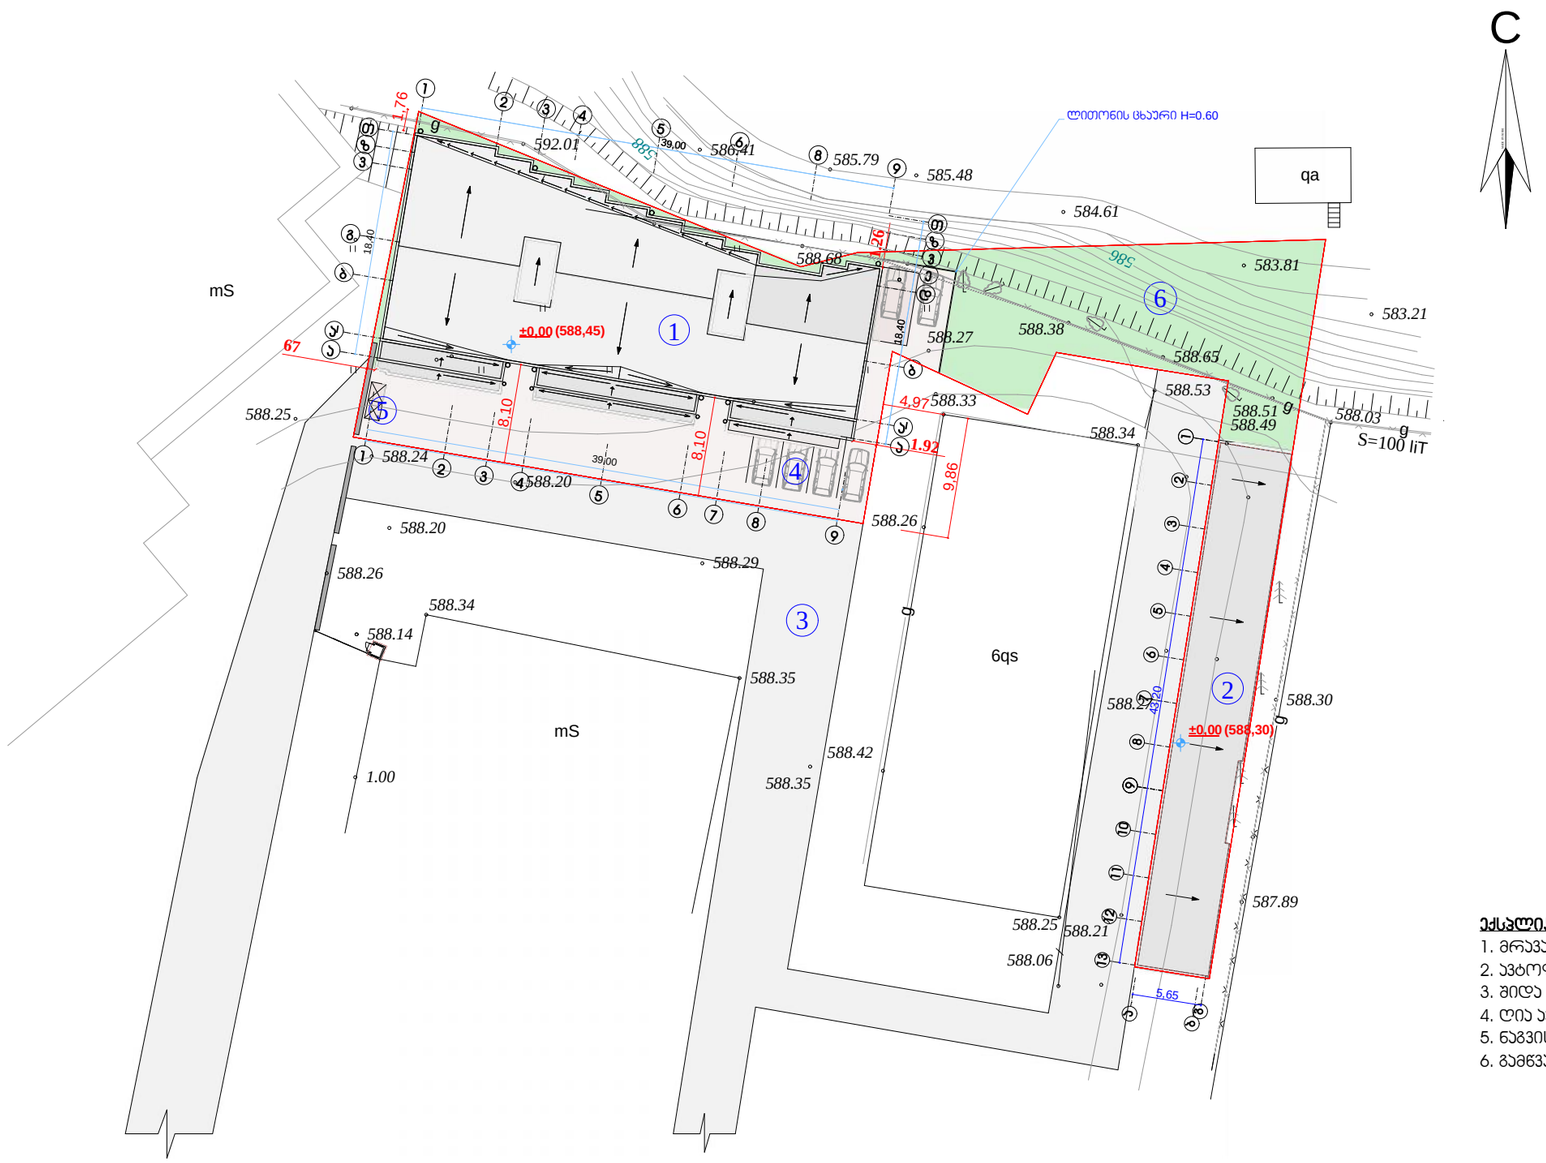

ექსპლიკაცია:

1. მრავალფუნქციური საცხოვრებელი სახლი
2. ავტოფარეხები
3. შიდა კვარტალური გზა
4. ღია ავტოსადგომი
5. ნაგვის კონტეინერი
6. გამწვანება

დირექტ.	ჯ.ჯობალაძე		მრავალფუნქციური საცხოვრებელი სახლი			Primo Line
არქიტ.	მ.კვესელავა					
კონსტრ.	თ.მშველიძე					
შეასრ.	მ.გრიგოლია		გენ.გეგმა მ 1:500			
შეამოწ.			სტადია	ნახაზი	ნახ.რაოდ.	
			არქ.პრ.	ა-2	24	დაკვ.№ 2016 წ.