



ფორმატი	ფაილის სახელი
A.1	Layout

არქიტექტურული ნაწილი

შენიშვნები:

პირობითი ნიშნები:

დამკვეთი: "სბ უძრავი ქონება"

მისამართი:

მრავალბინიანი საცხოვრებელი კომპლექსი
ქ. თბილისში თამარაშვილის ქ. №13-ში

თანამდებობა	გვარი	ხელმოწერა	თარიღი
დირექტორი	ი.ჩირაძე		
მთ.არქიტექტორი	დ.გოგიჩაიშვილი		
დამუშავა	ნ.გოგორიშვილი		
შეამოწმა	ი.ჩირაძე		

ARCHITECTURE ENGINEERING HAUSART PROJECT

მისამართი


ქ.თბილისი,
გამრეკელის ქ.№19

დაკვეთა №	
თარიღი	
მასშტაბი	1:250


ნახაზი
1, 2, 3, 4 კორპუსის
ფასადები

სტადია	ფურცელი	ფურცლები
ს.პ.	ა- 226	245


კორპუსი №1

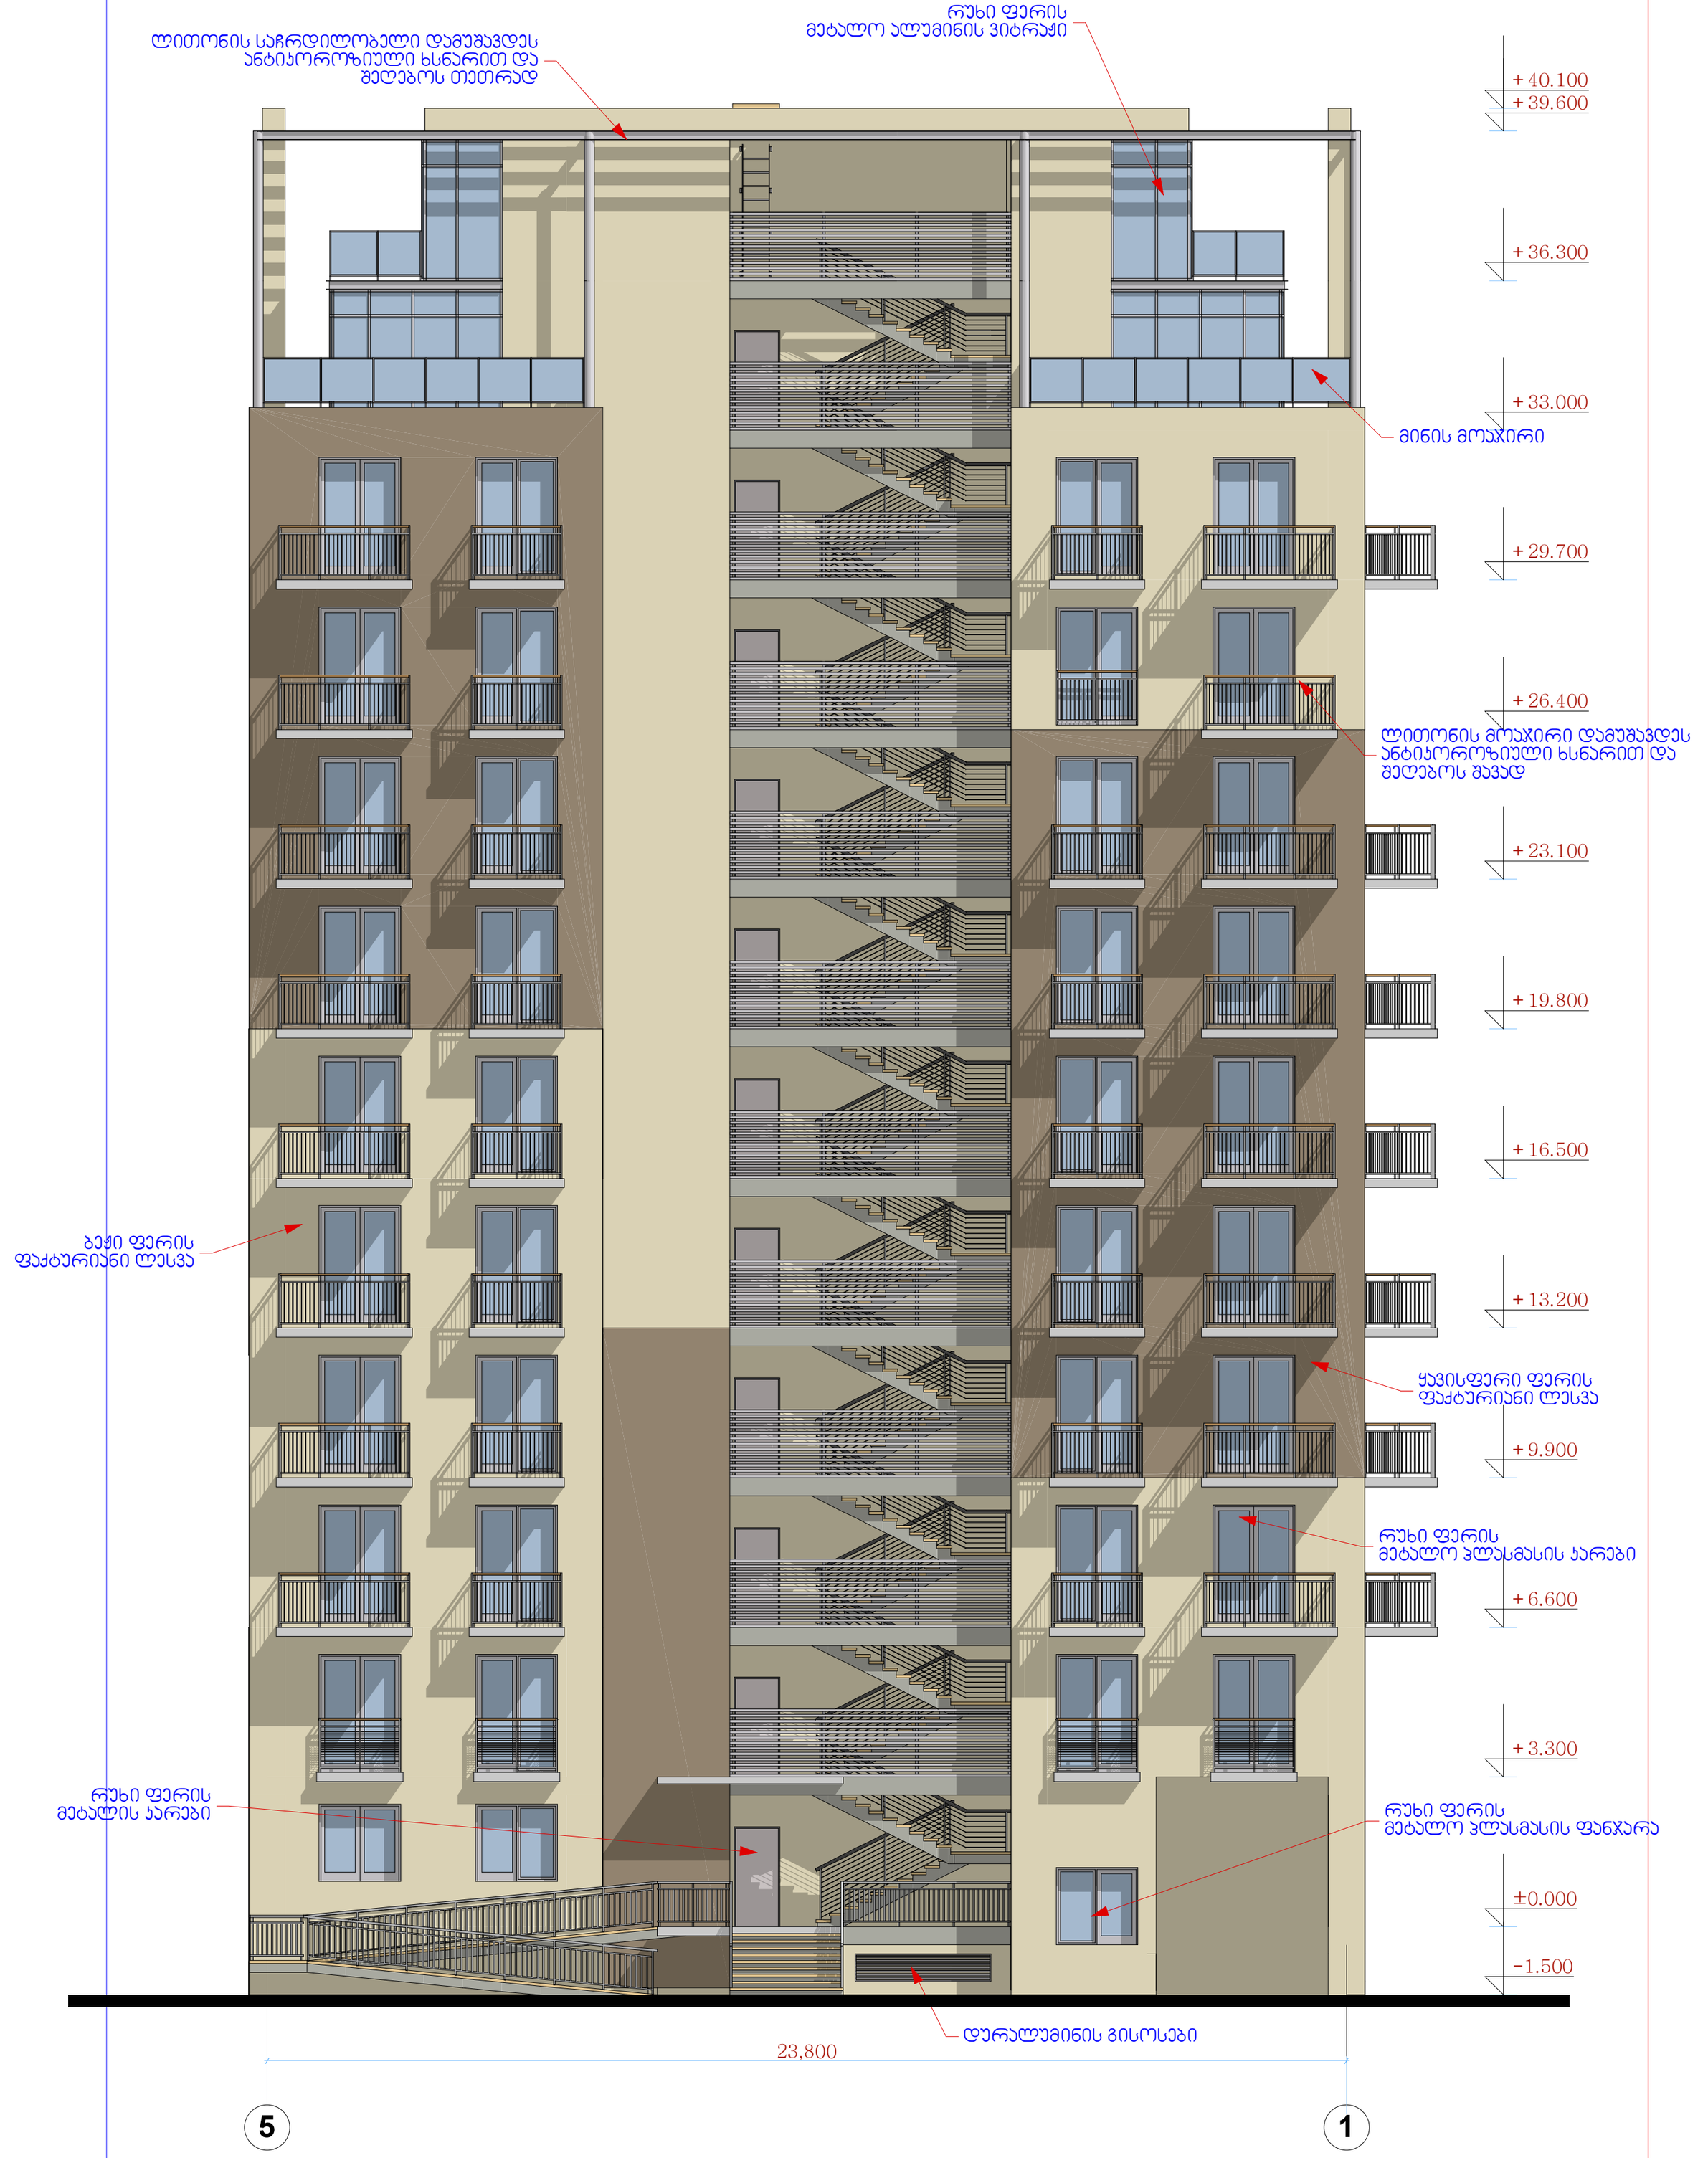


ფასადი ღერძებში 5-1
მ.1:200

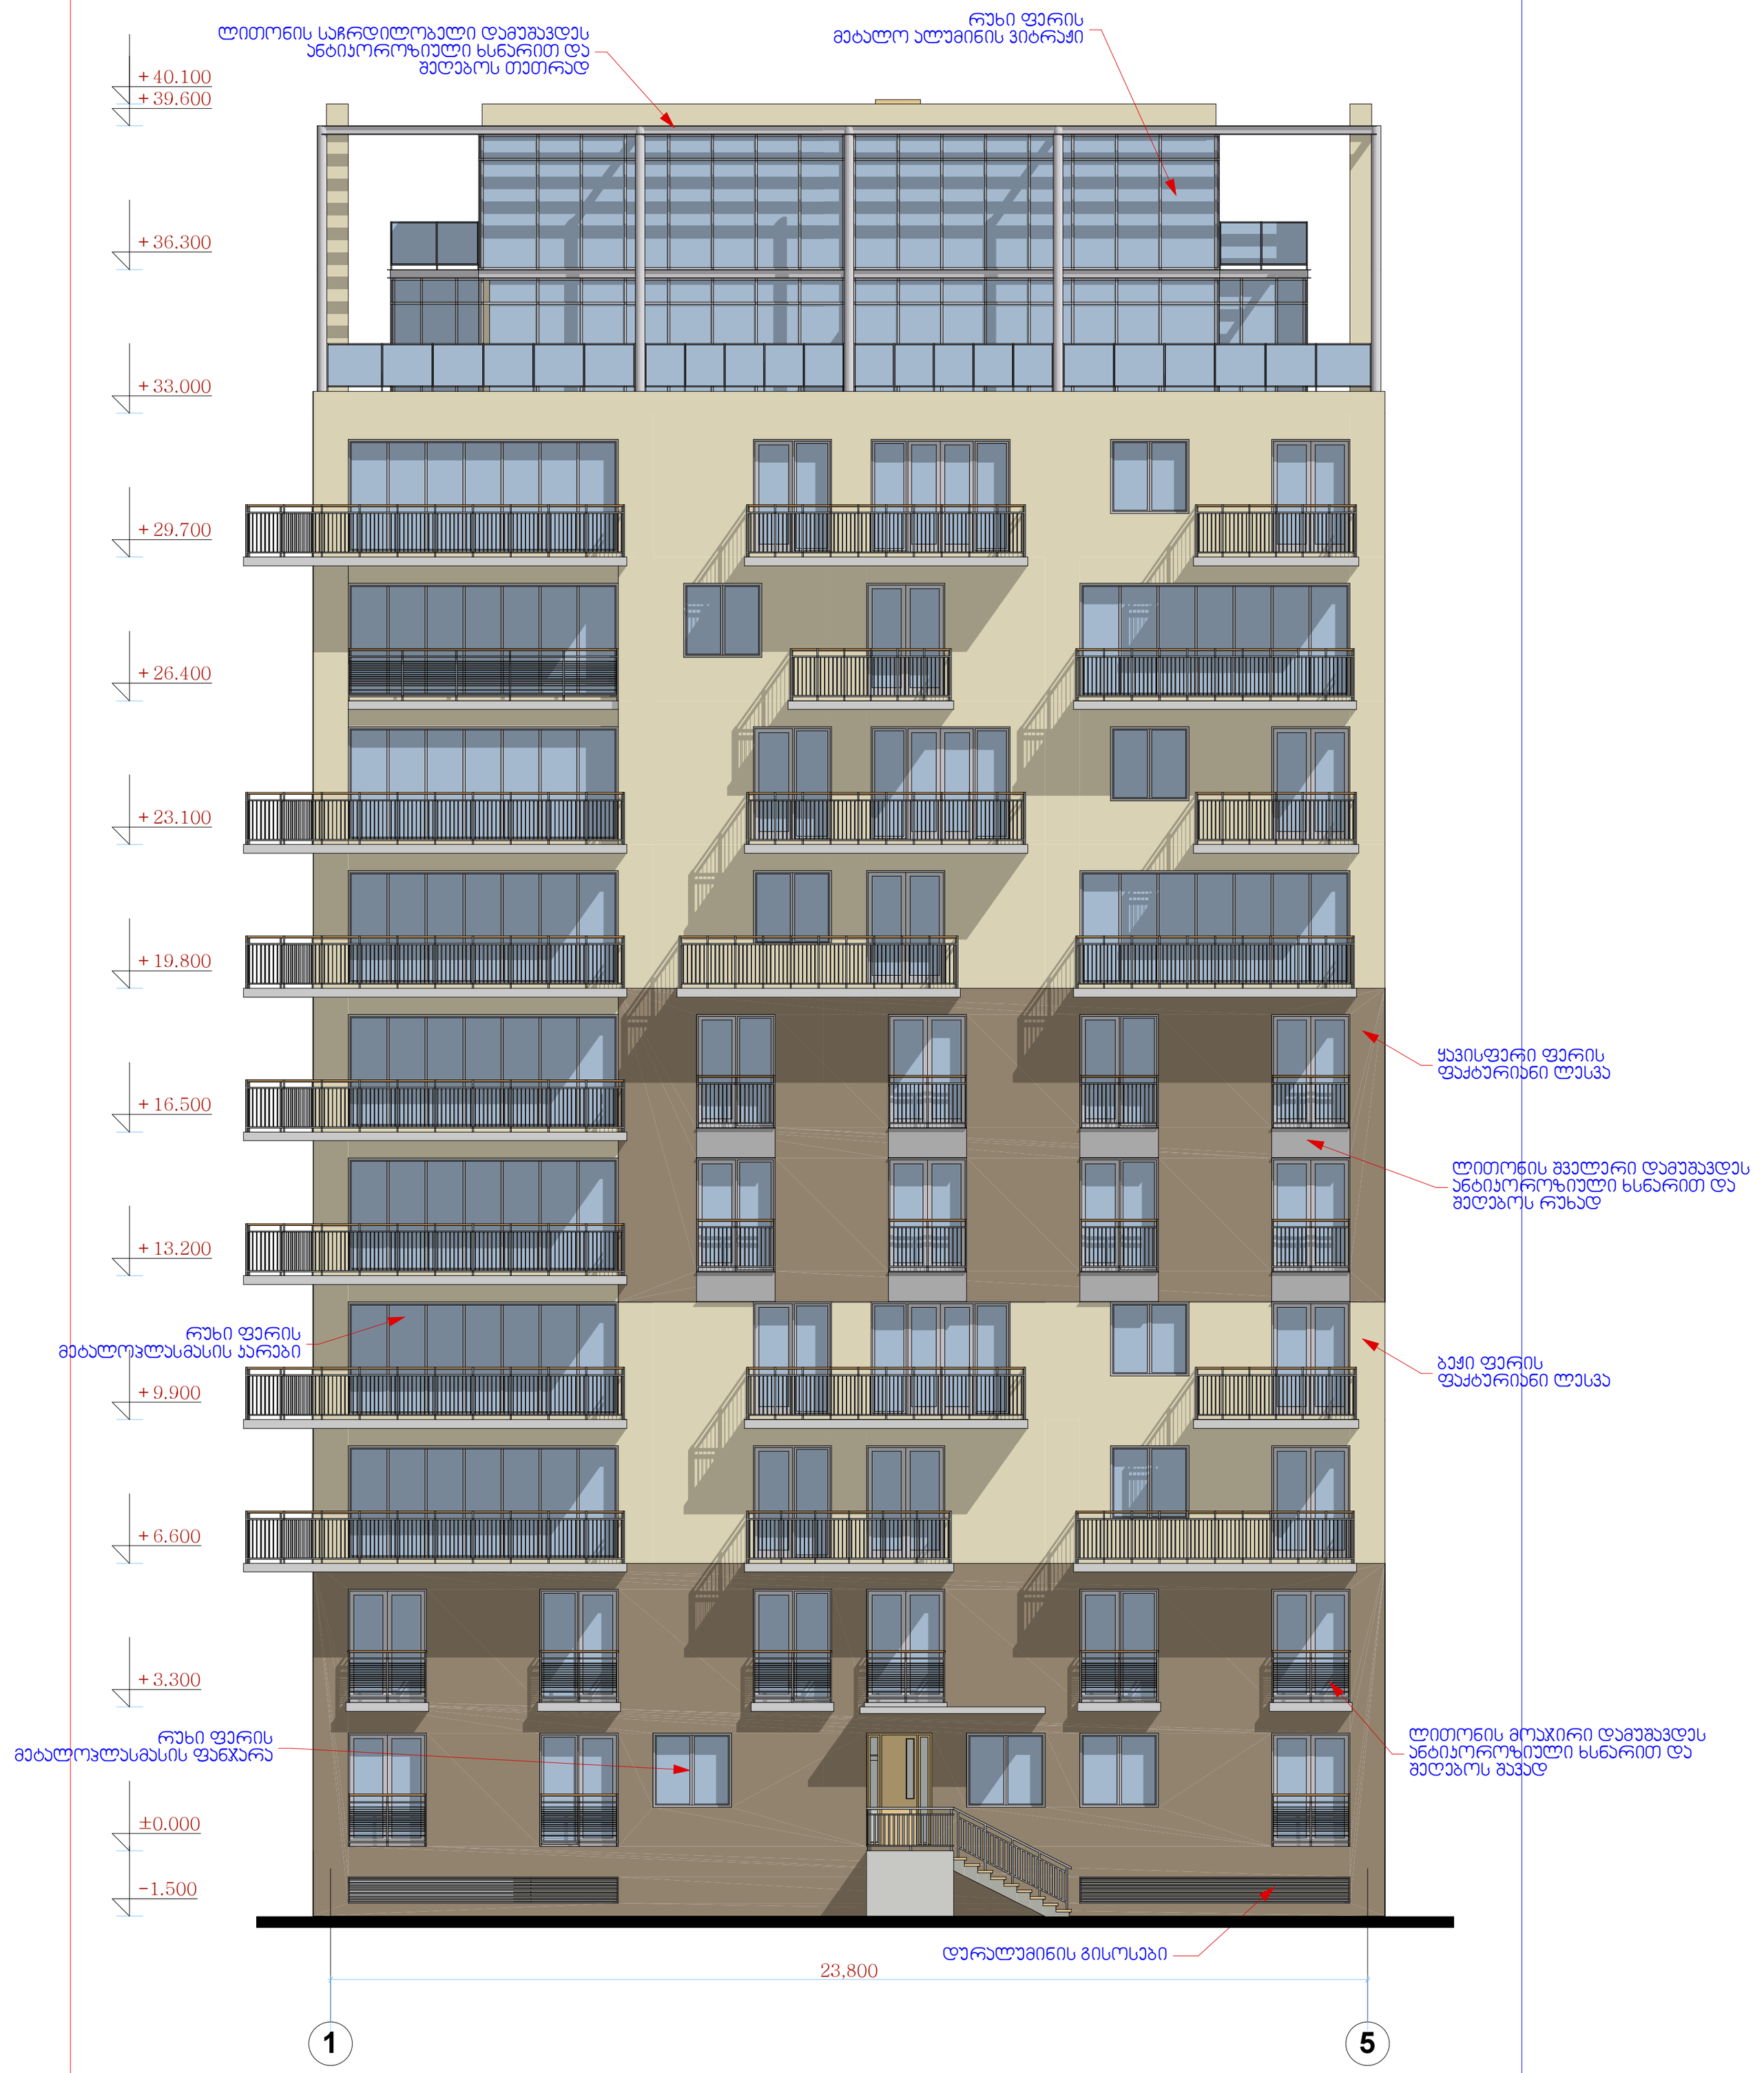

ფასადი ღერძებში 1-5
მ.1:200

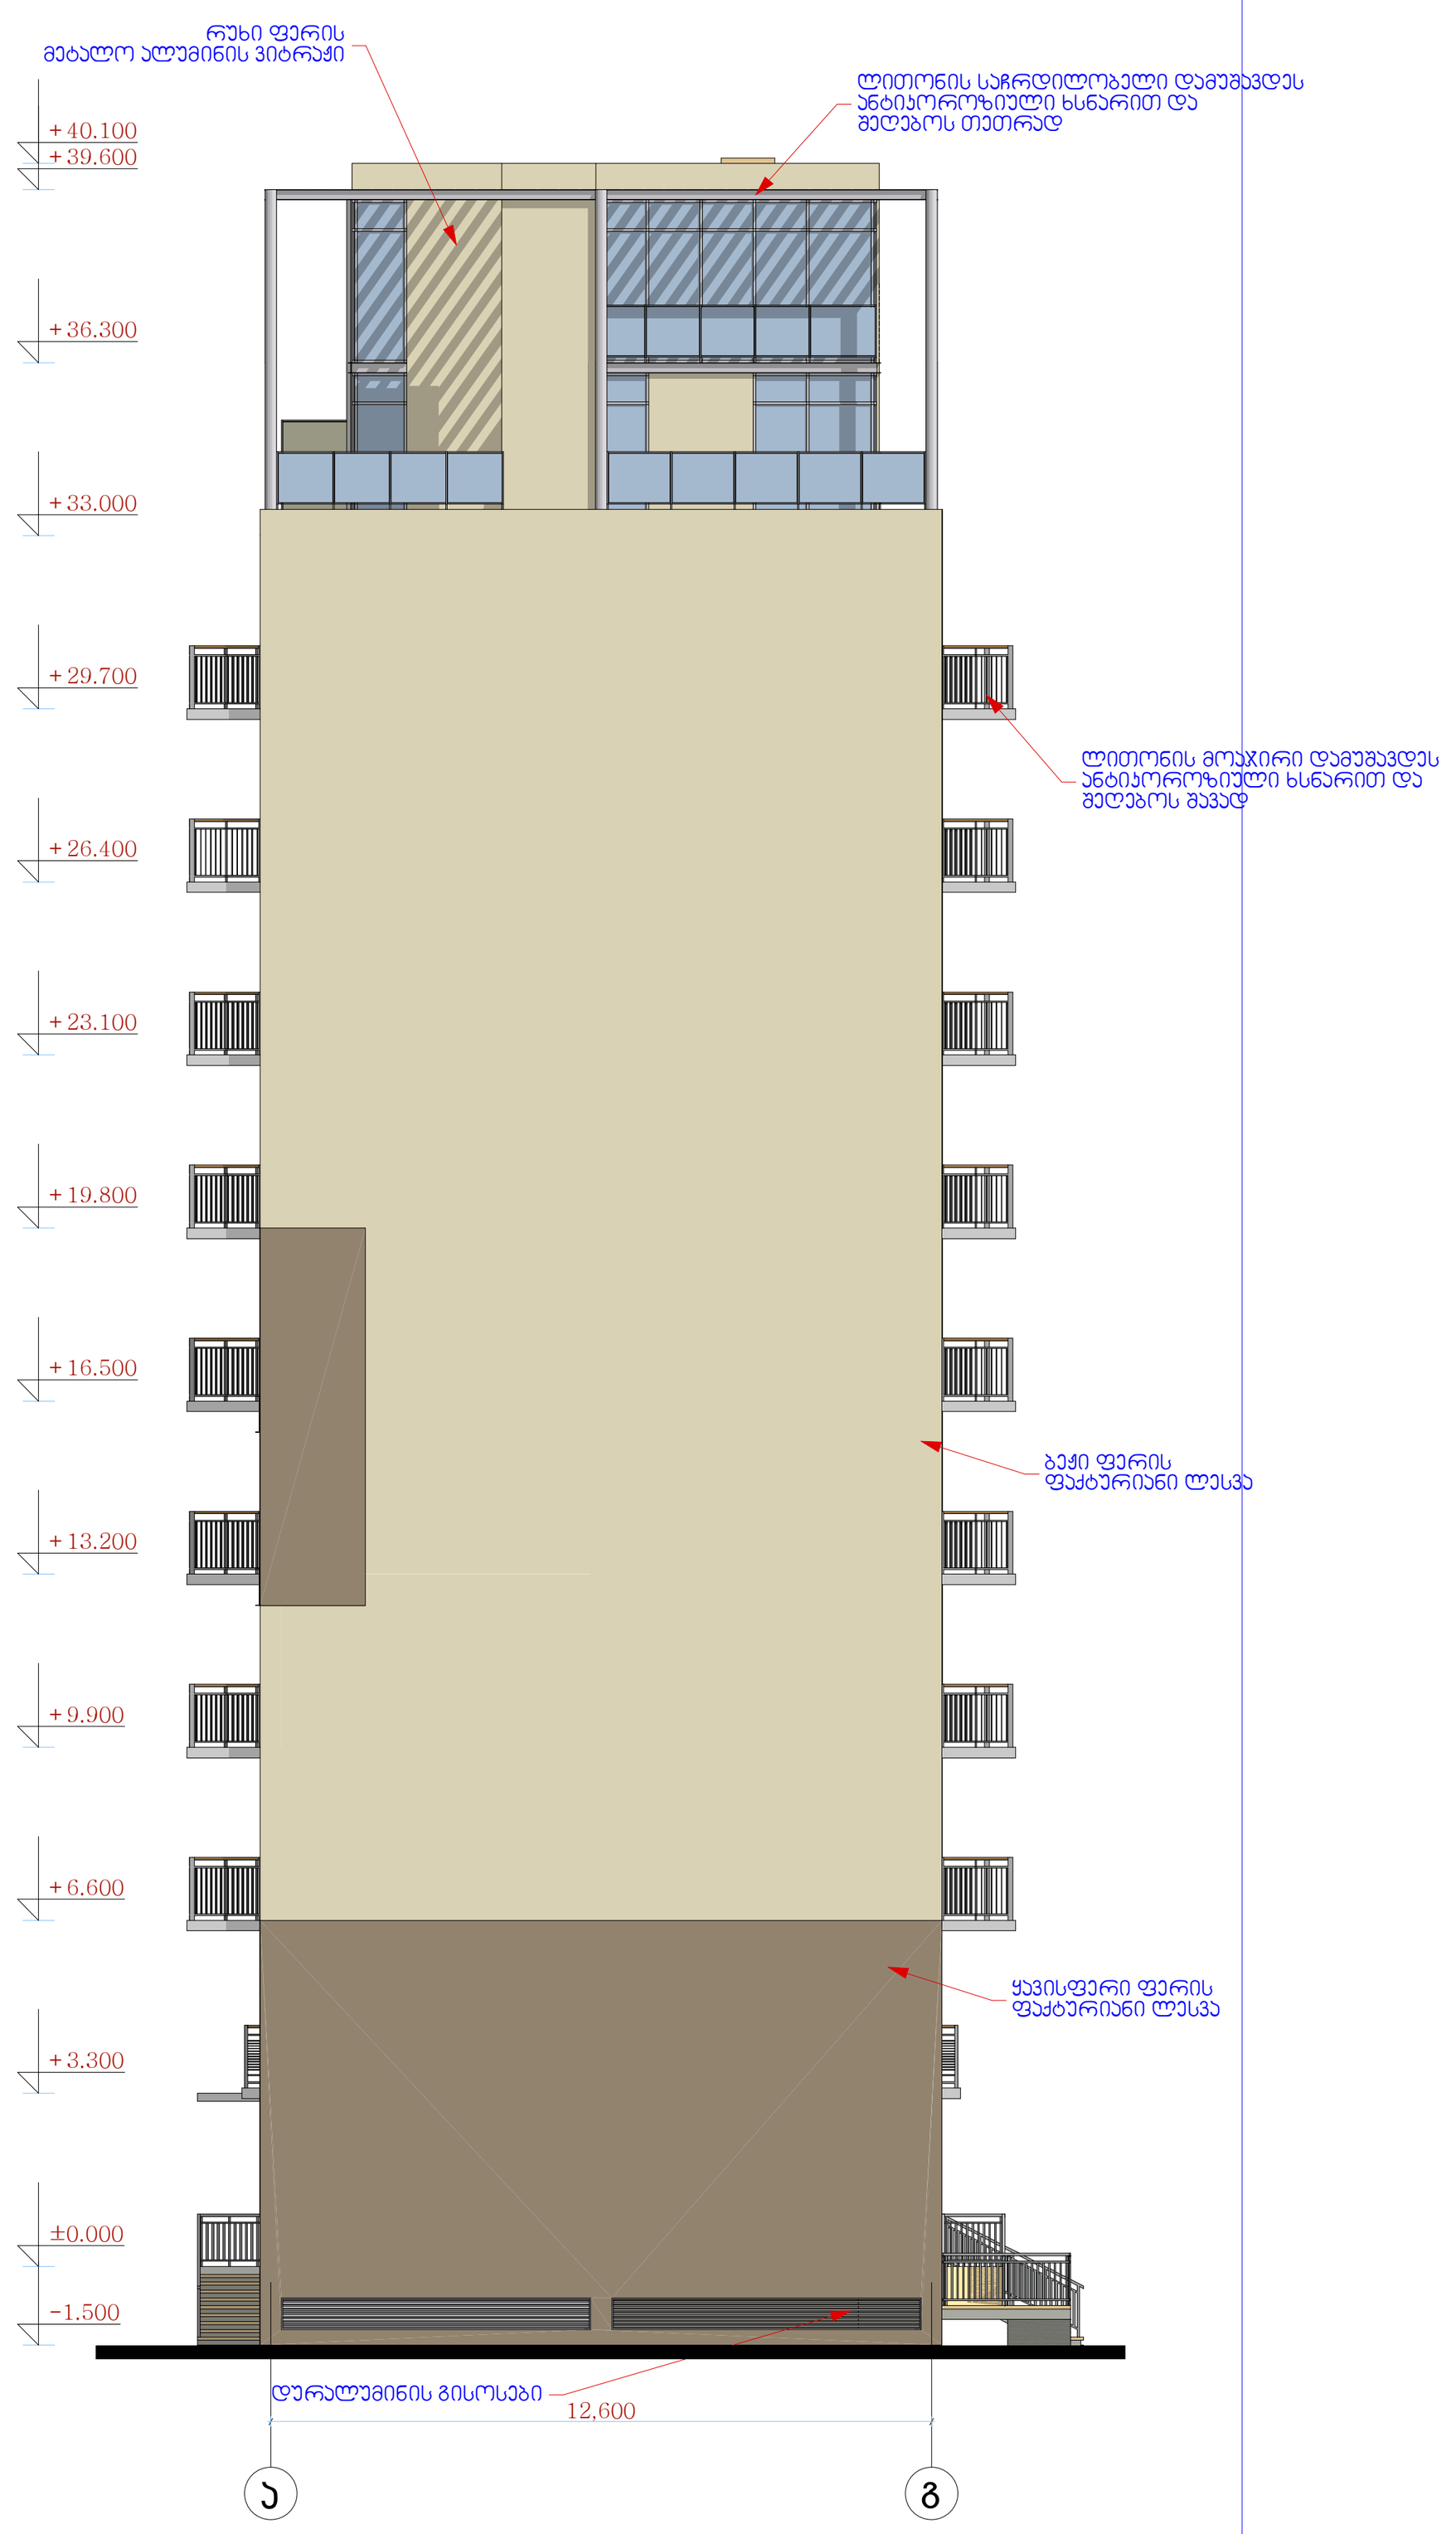

ფასადი ღერძებში ა-გ
მ.1:200

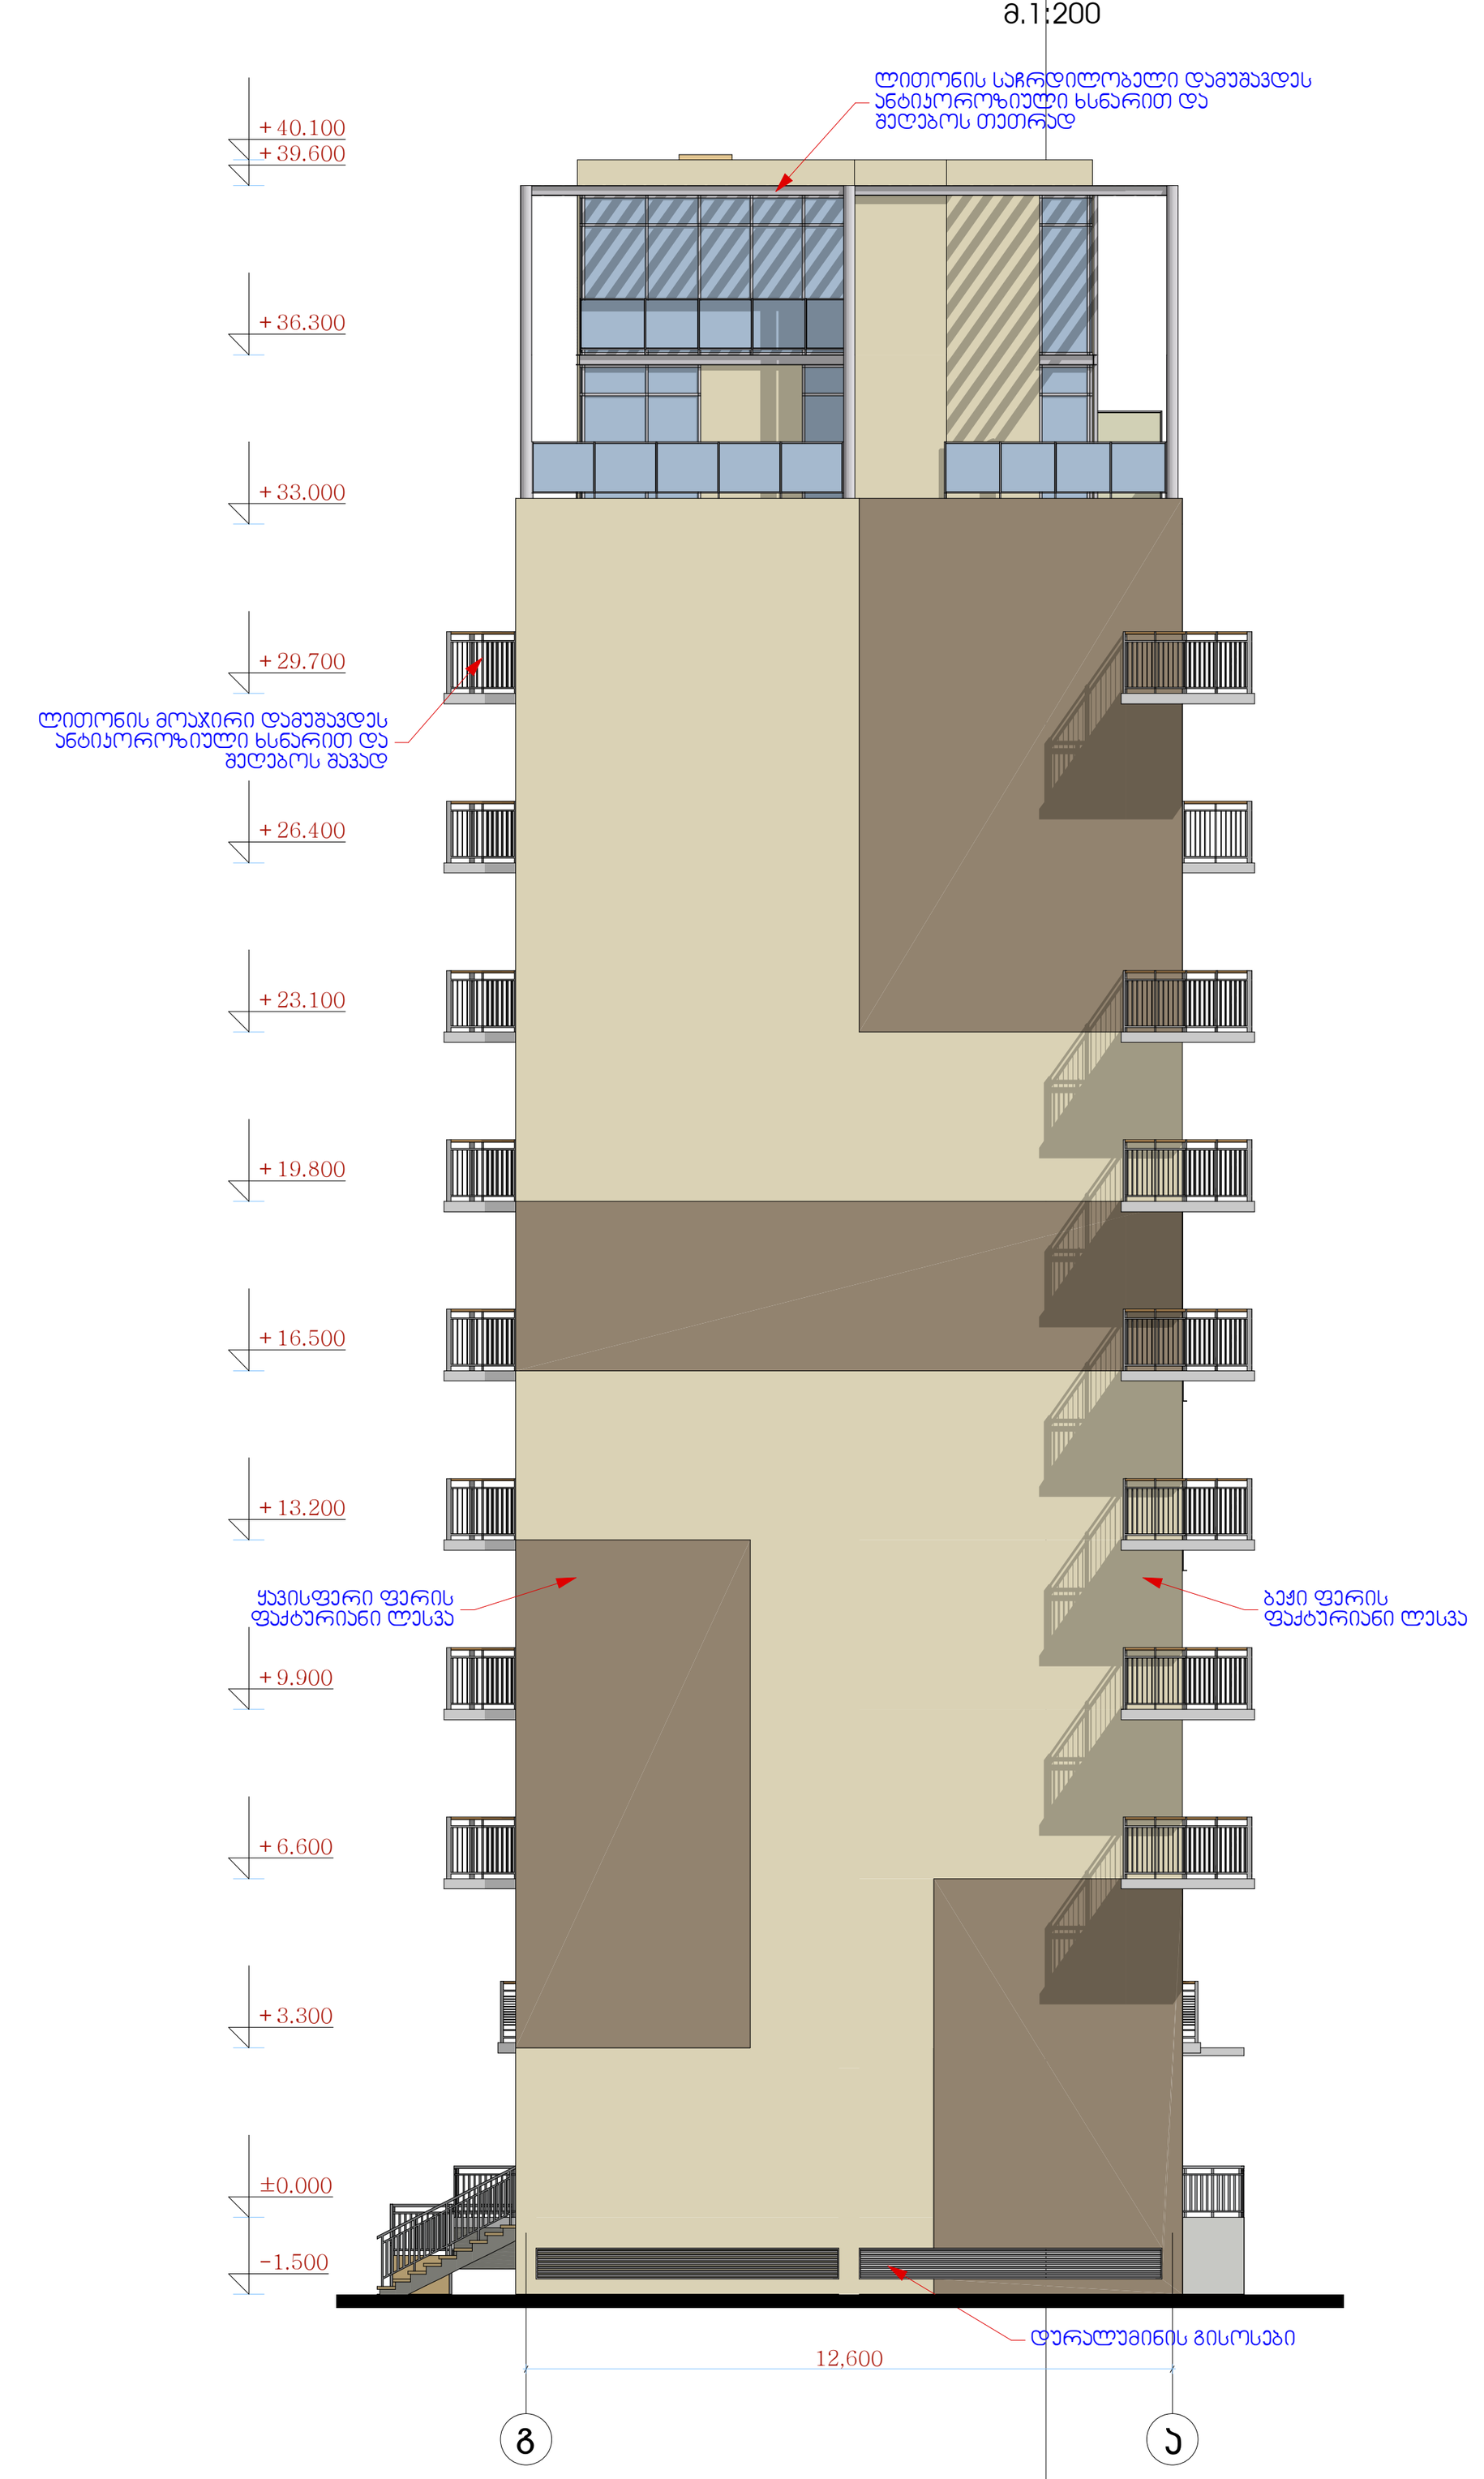

ფასადი ღერძებში გ-ა
მ.1:200

ფორმატი	ფაილის სახელი
A.1	Layout

არქიტექტურული ნაწილი

შენიშვნები:

პირობითი ნიშნები:

დამკვეთი: "სბ უძრავი ქონება"

მისამართი:

მრავალბინიანი საცხოვრებელი კომპლექსი ქ. თბილისში თამარაშვილის ქ. №13-ში

თანამდებობა	გვარი	ხელმოწერა	თარიღი
დირექტორი	ი.ჩირაძე		
მთ.არქიტექტორი	დ.გოგიჩაიშვილი		
დამუშავა	ნ.გოგორიშვილი		
შეამოწმა	ი.ჩირაძე		

ARCHITECTURE ENGINEERING HAUSART PROJECT

მისამართი
ქ.თბილისი, გამრეკელის ქ.№19

დაკვეთა №		ნახაზი
თარიღი		1 კორპუსის ფასადები
მასშტაბი	1:200	

სტადია	ფურცელი	ფურცლები
ს.პ.	ა- 19	245



ფორმატი	ფაილის სახელი
A.1	Layout

არქიტექტურული ნაწილი

შენიშვნები:

პირობითი ნიშნები:

დამკვეთი: "სბ უძრავი ქონება"

მისამართი:

მრავალბინიანი საცხოვრებელი კომპლექსი ქ. თბილისში თამარაშვილის ქ. №13-ში

თანამდებობა	გვარი	ხელმოწერა	თარიღი
დირექტორი	ი.ჩირაძე		
მთ.არქიტექტორი	დ.გოგიჩაიშვილი		
დამუშავა	ნ.გოგორიშვილი		
შეამოწმა	ი.ჩირაძე		

ARCHITECTURE ENGINEERING HAUSART PROJECT

მისამართი

ქ.თბილისი, გამრეკელის ქ.№19

დაკვეთა №		ნახაზი 2 კორპუსის ფასადები
თარიღი		
მასშტაბი	1:200	
სტადია	ფურცელი	ფურცლები
ს.პ.	ა- 32	245

ფორმატი	ფაილის სახელი
A.1	Layout

არქიტექტურული ნაწილი


შენიშვნები:

კორპუსი №3


ფასადი ღერძებში 5-1
მ.1:200




ფასადი ღერძებში 1-5
მ.1:200

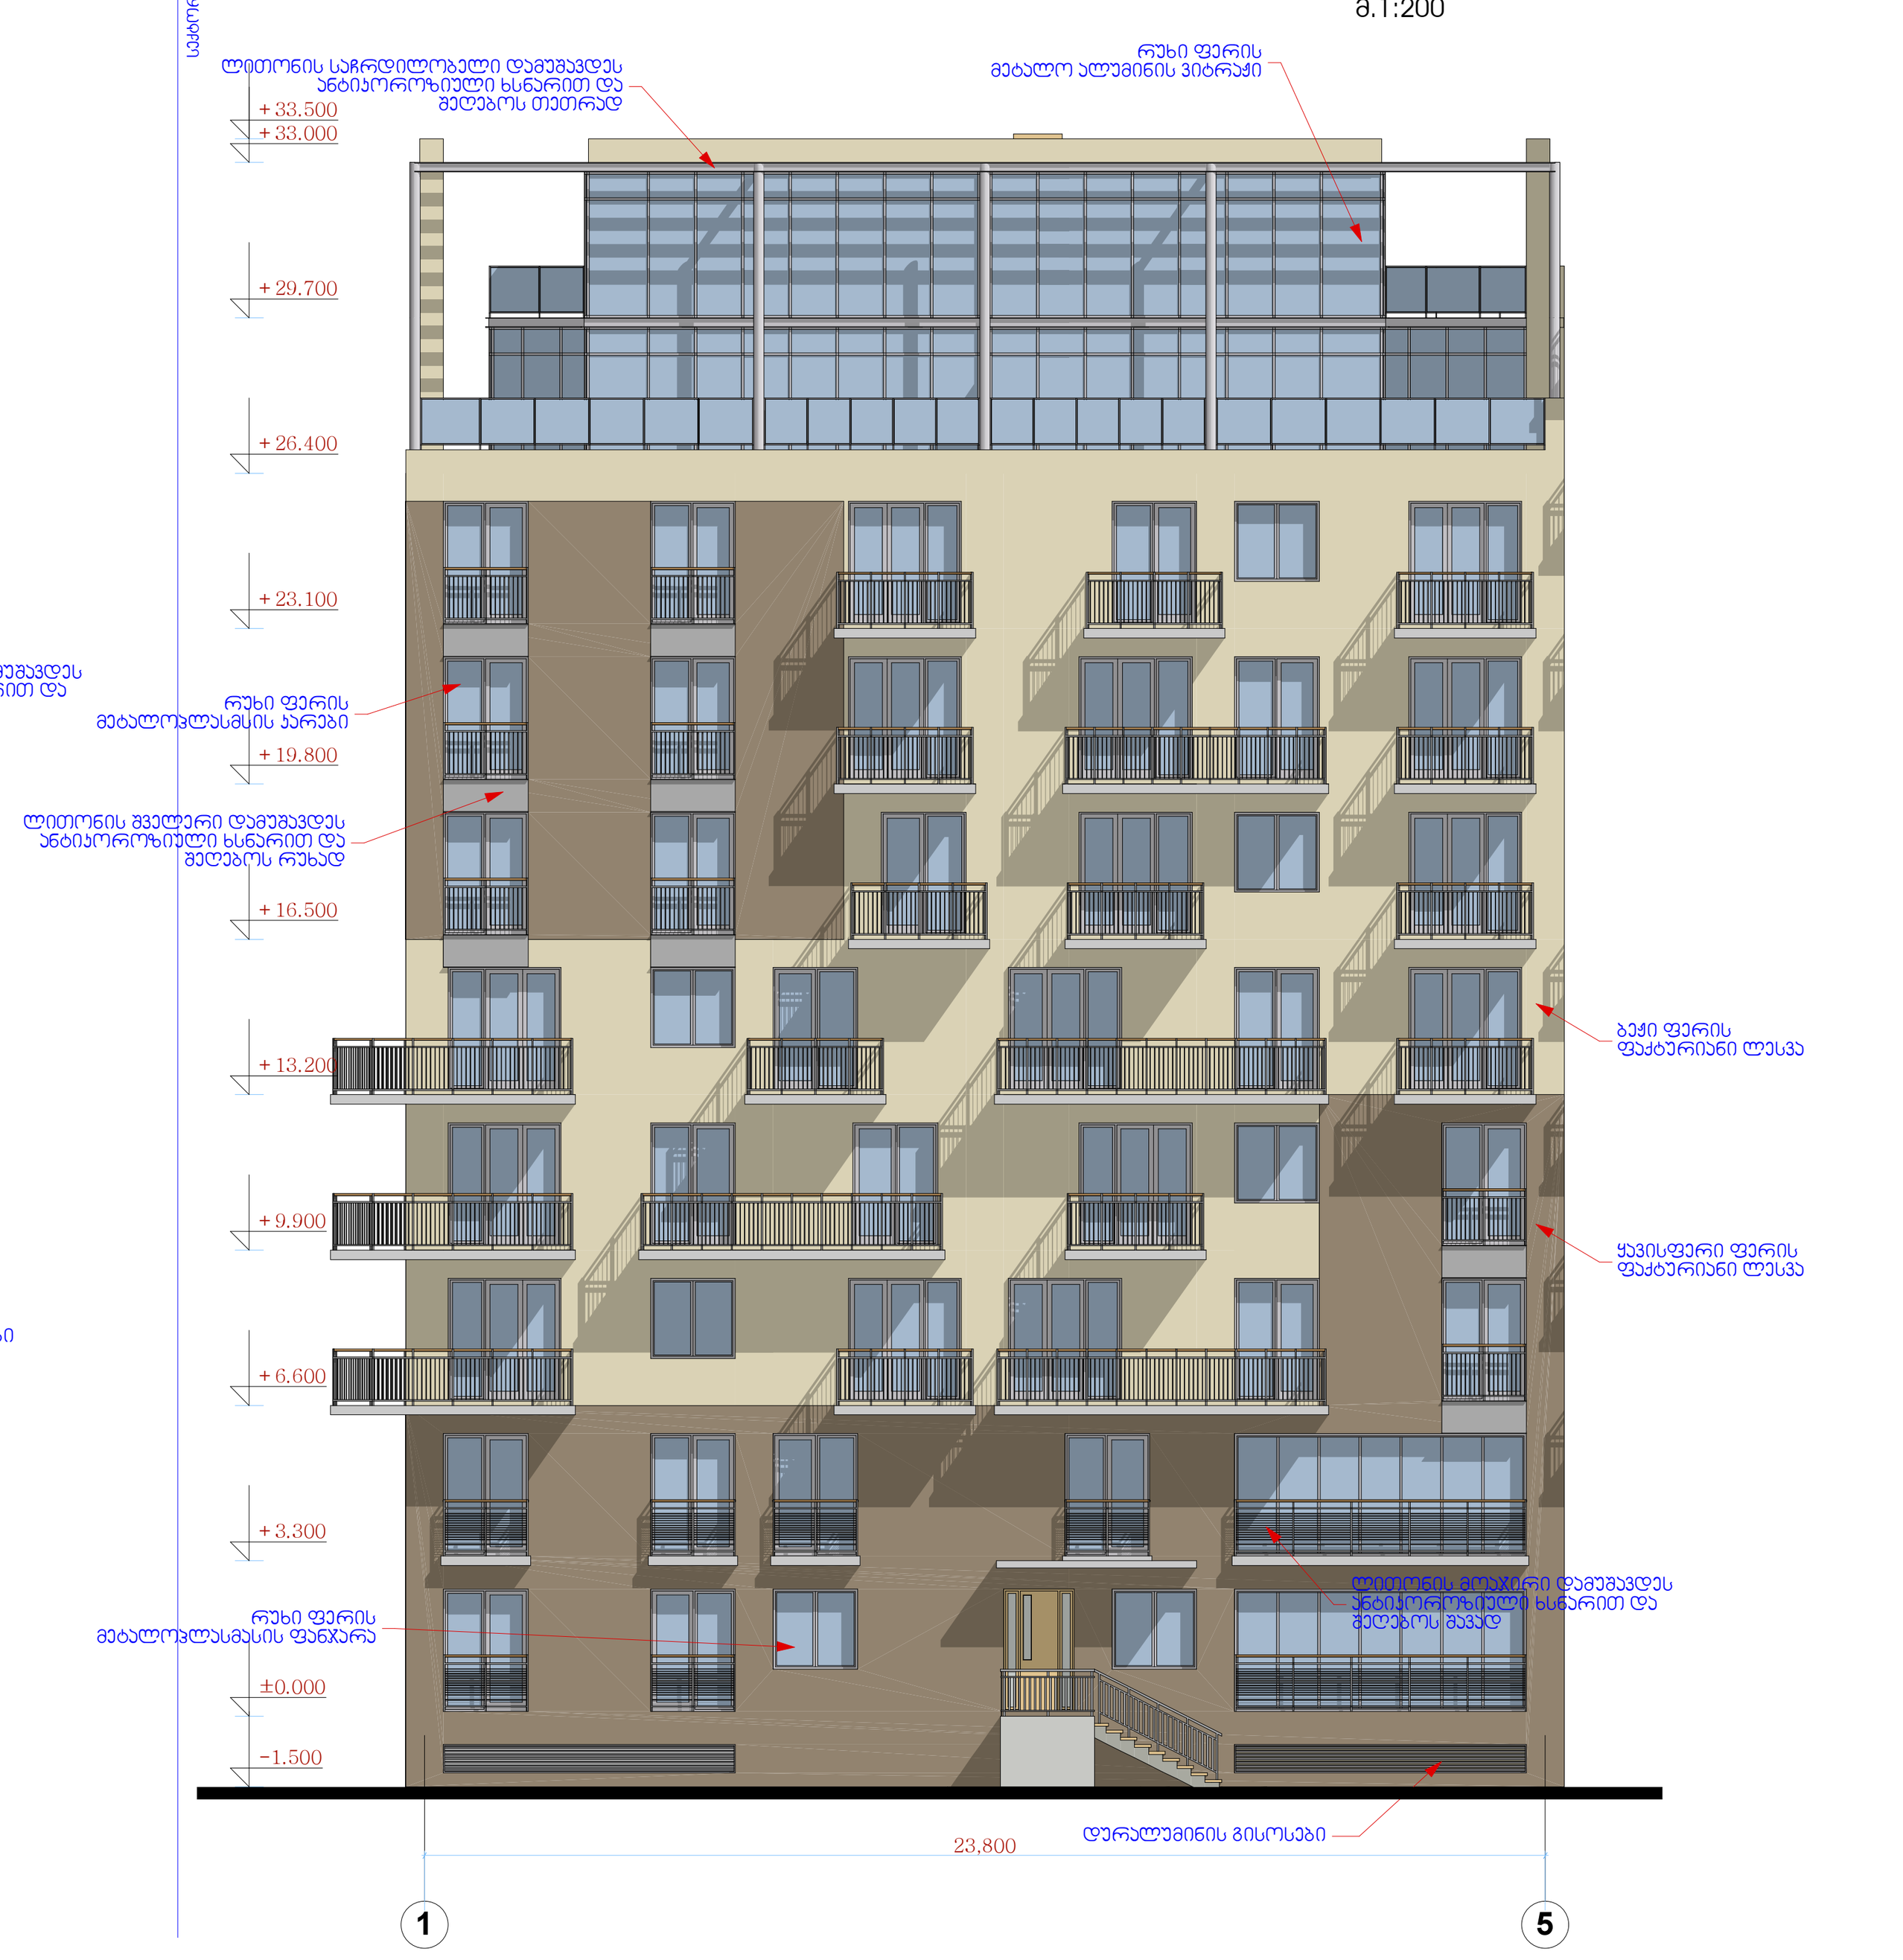

ფასადი ღერძებში ა-გ
მ.1:200

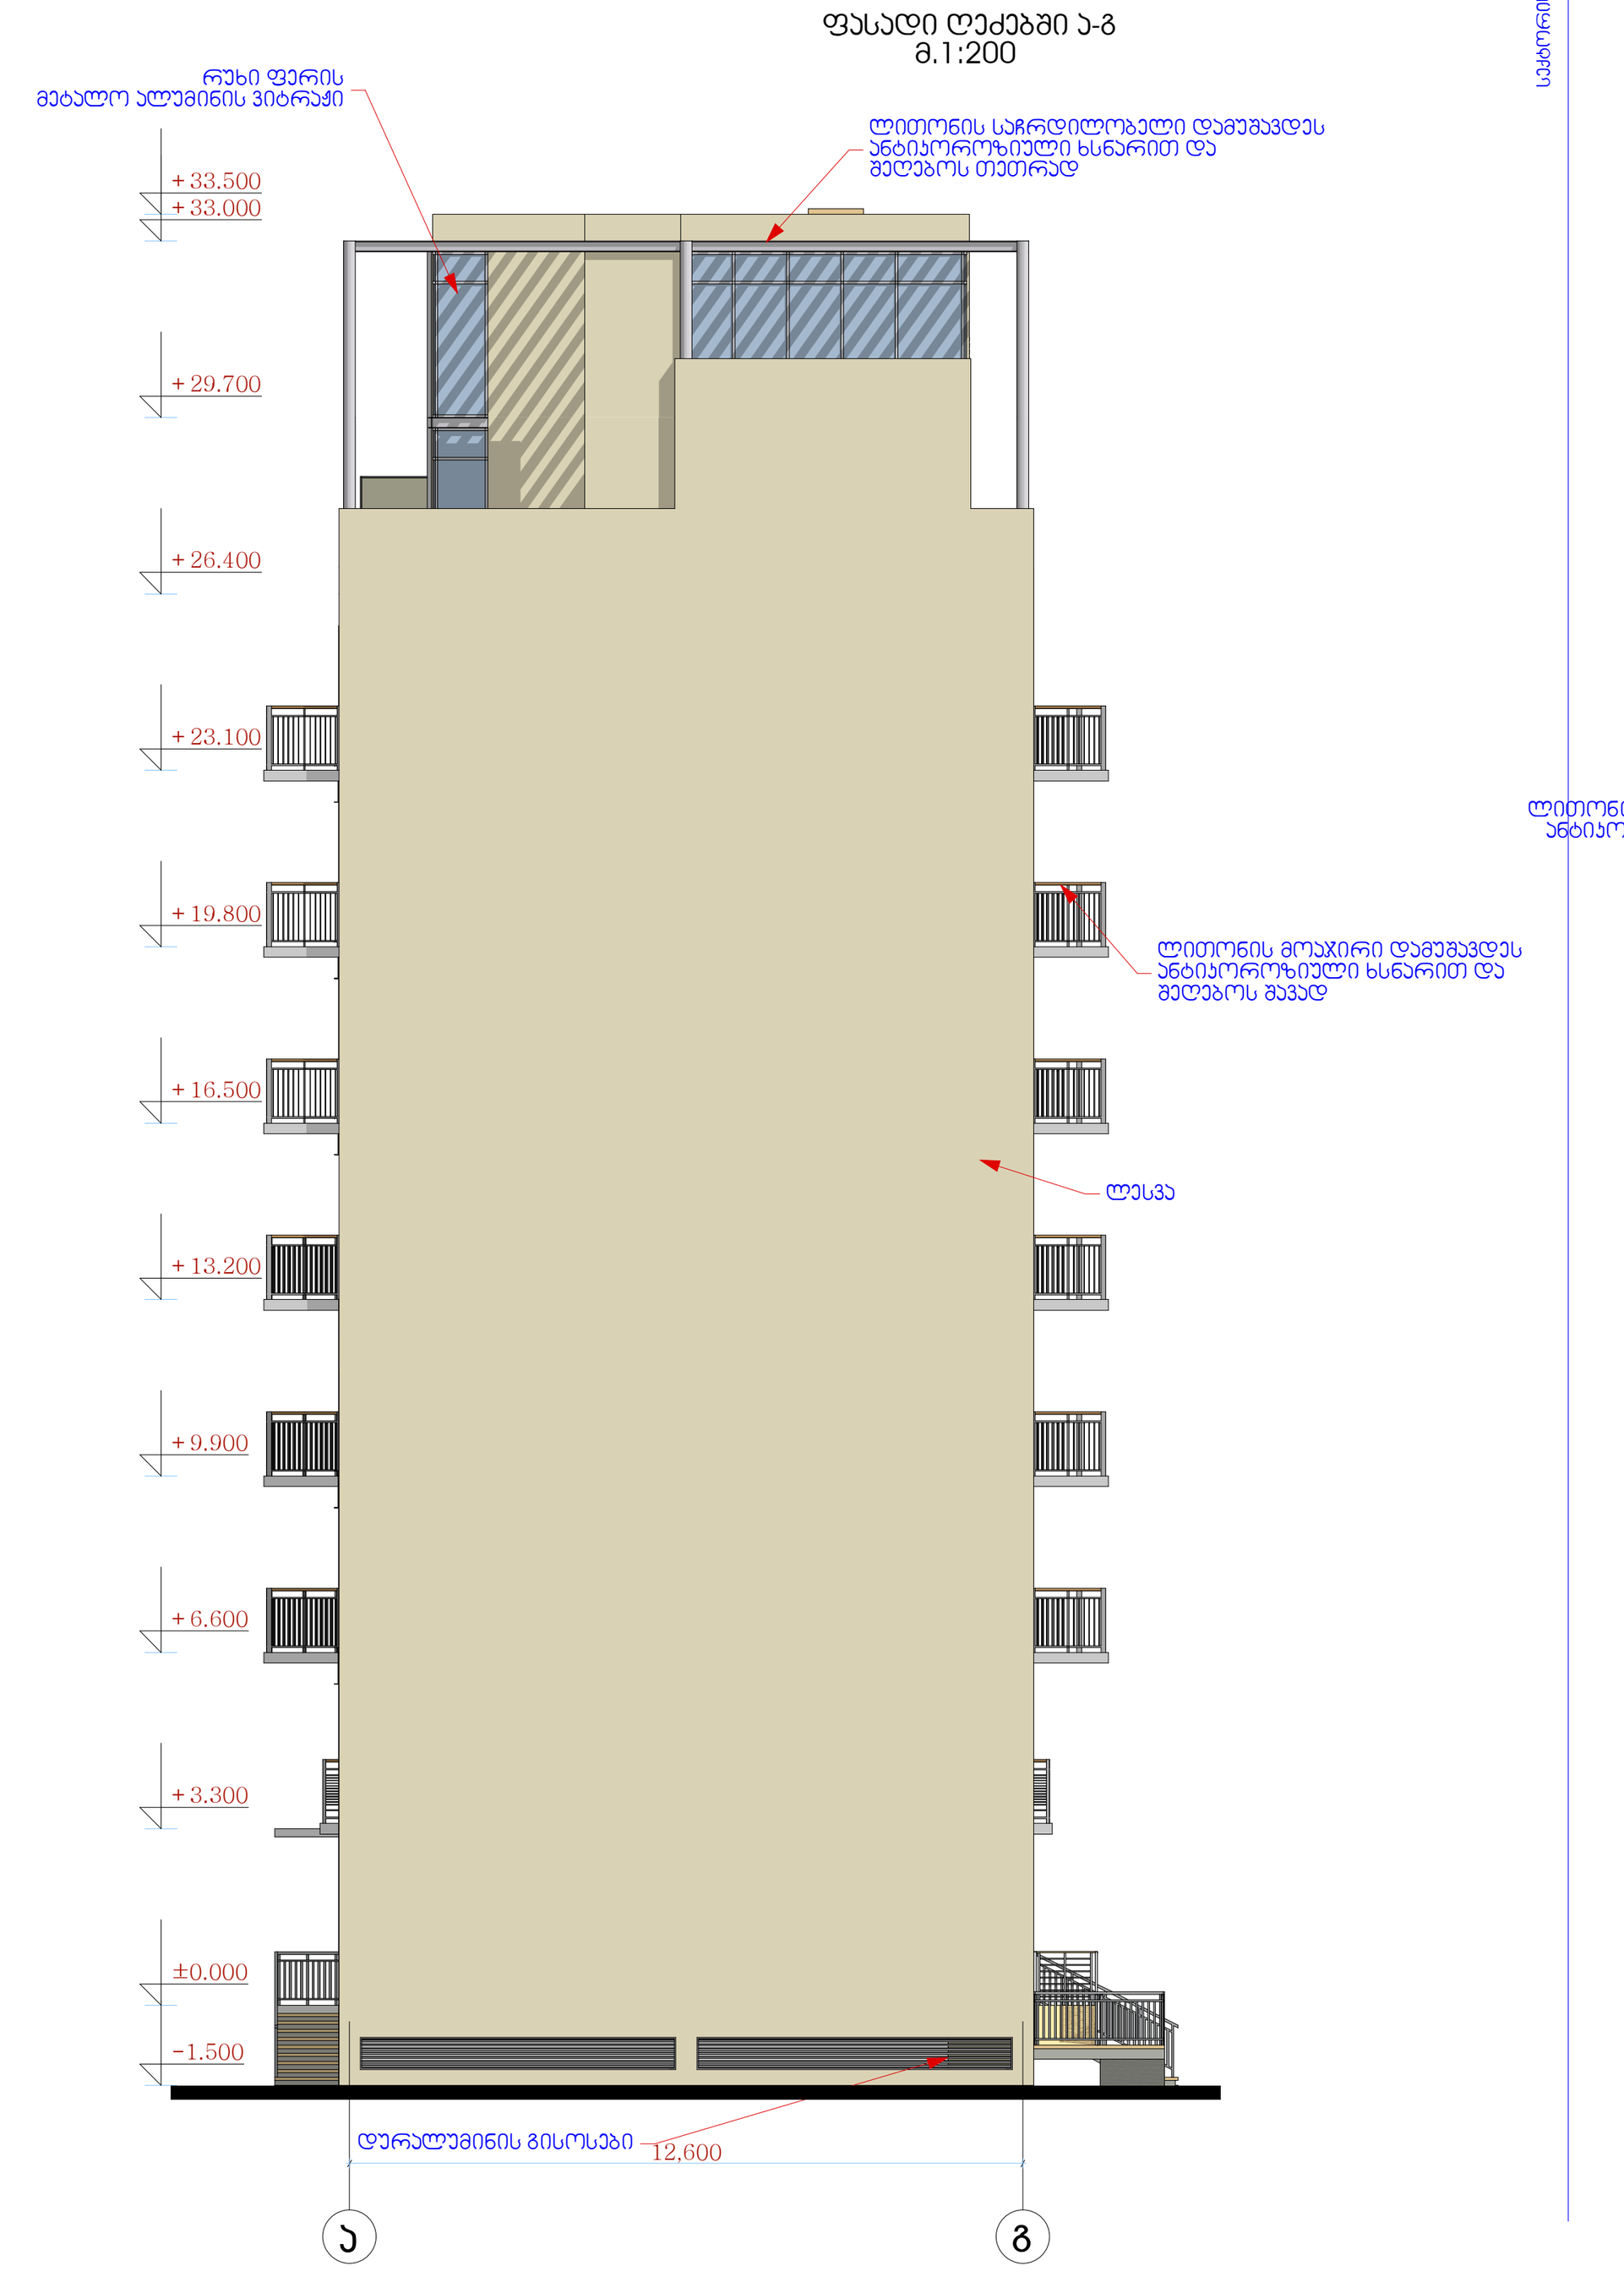

ფასადი ღერძებში გ-ა
მ.1:200

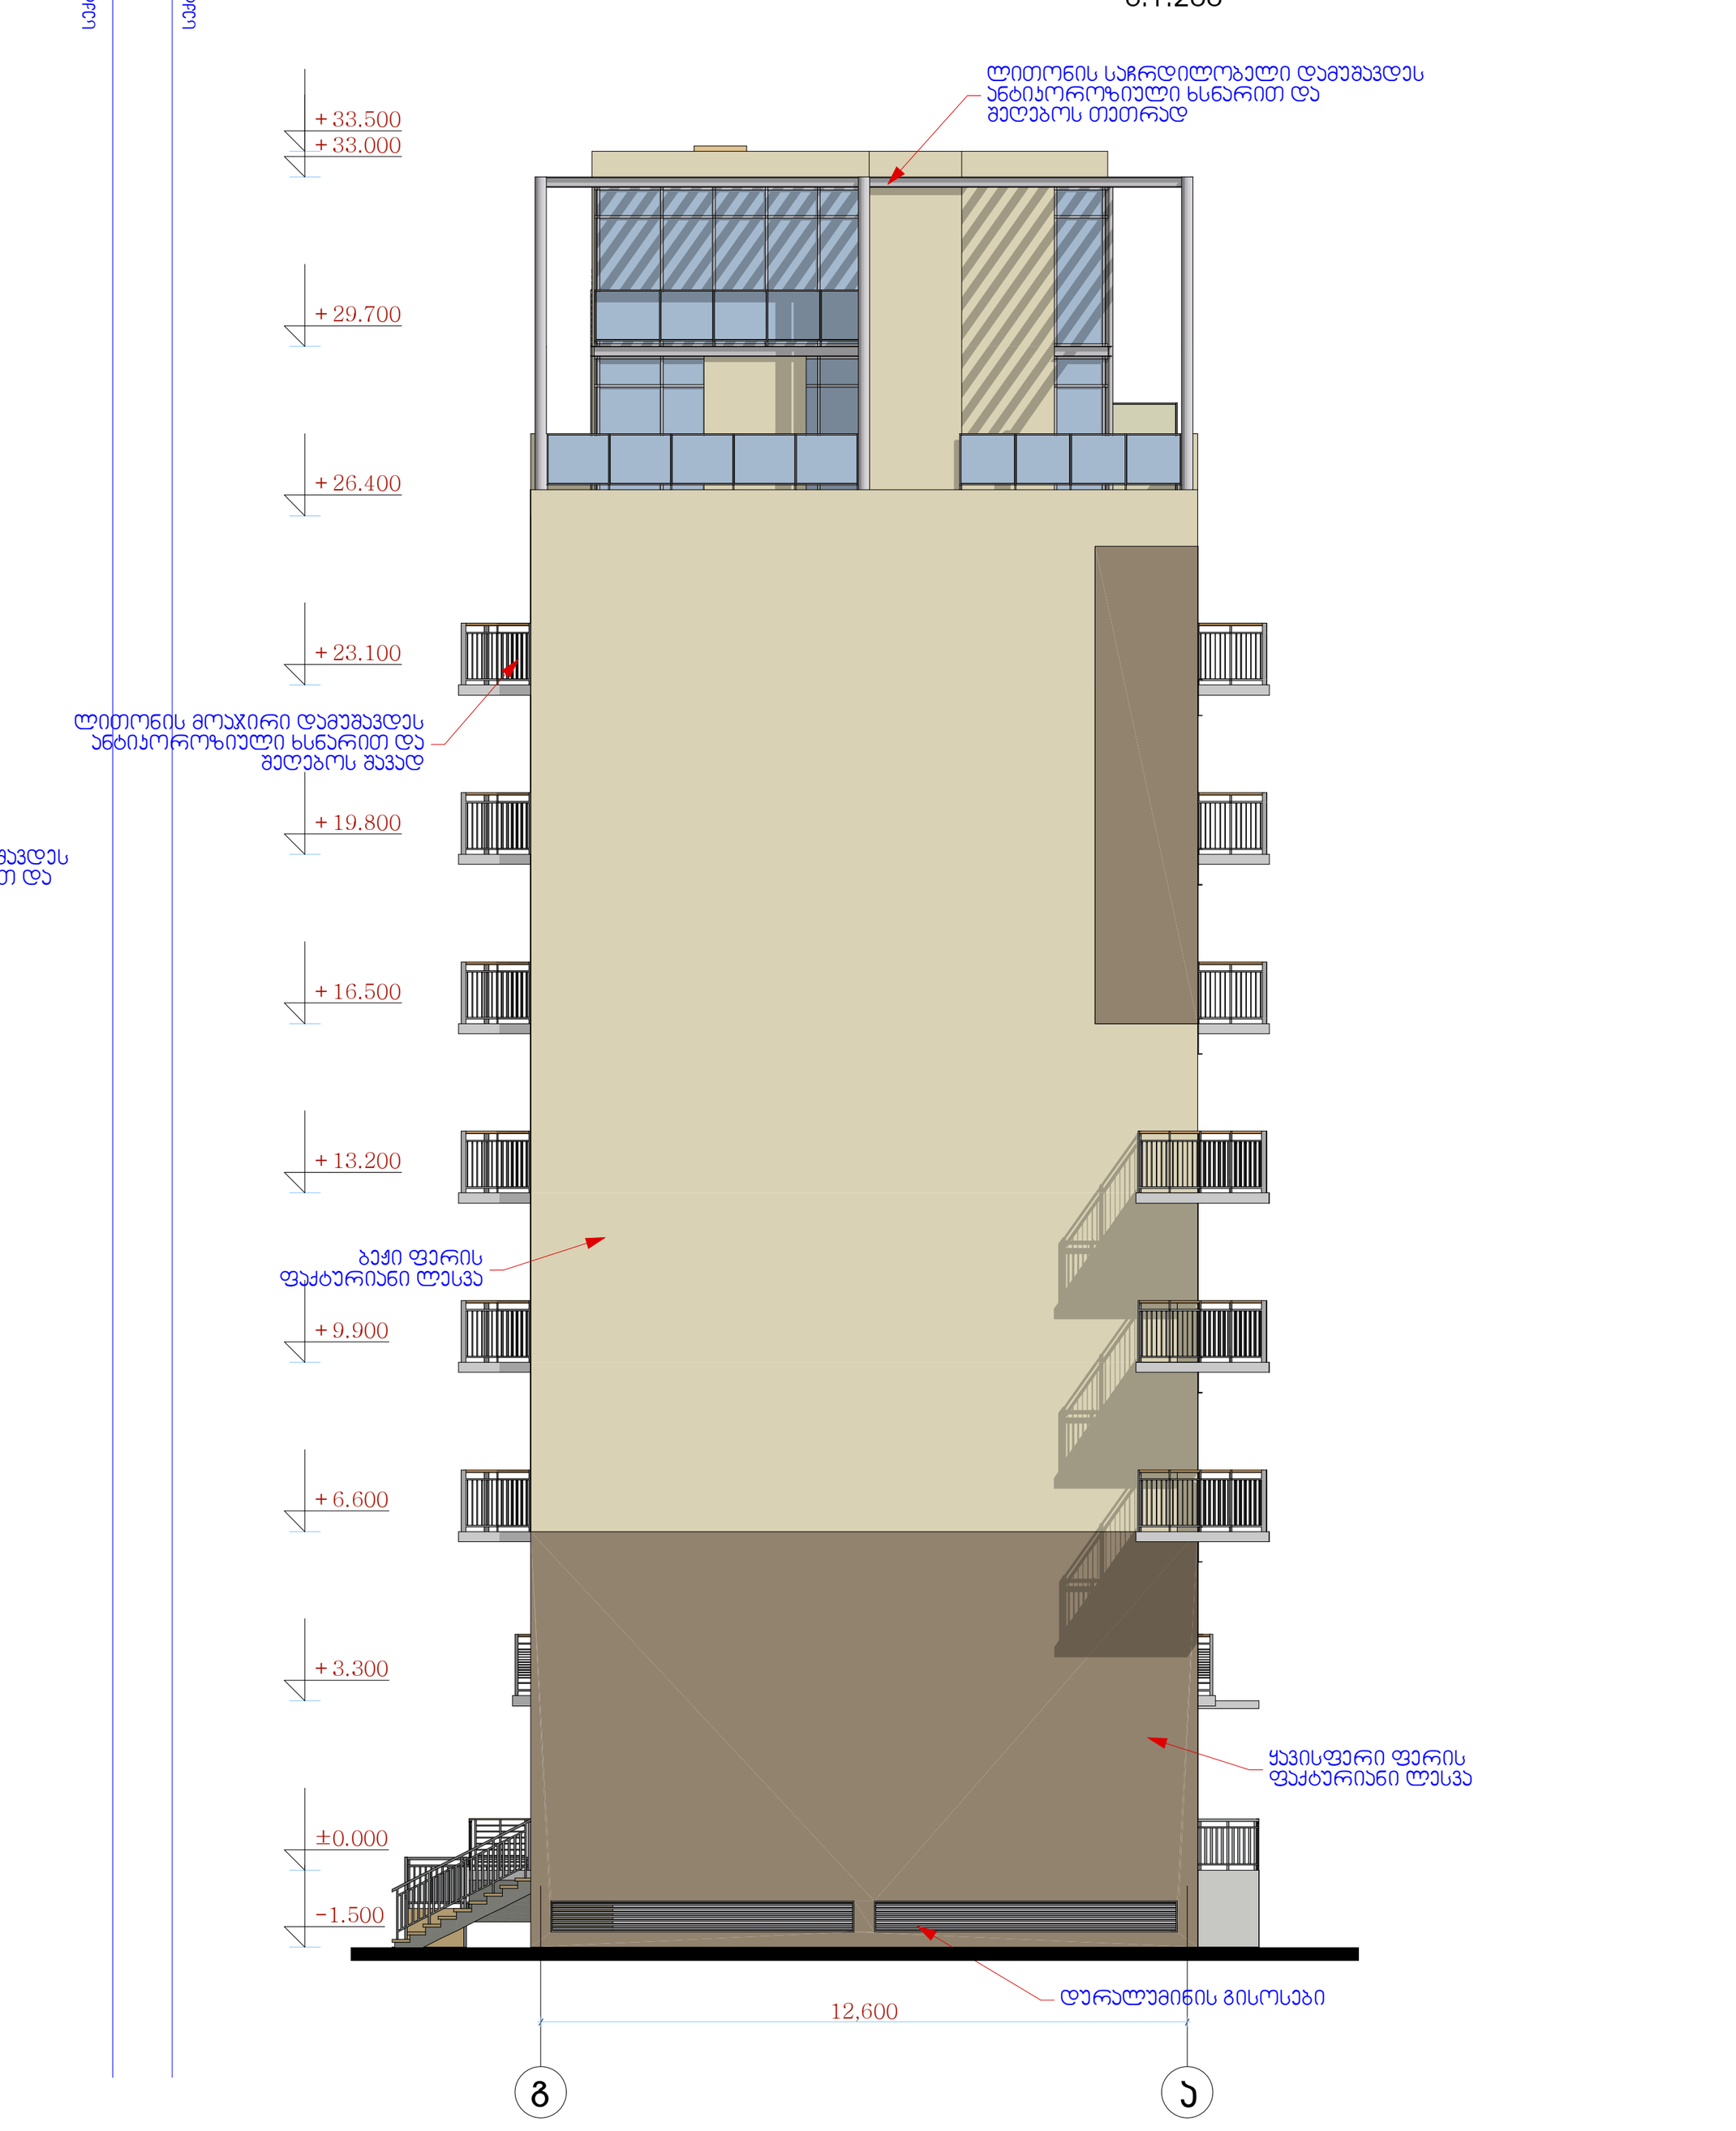

პირობითი ნიშნები:

დამკვეთი: "სზ უძრავი ქონება"

მისამართი:

მრავალბინიანი საცხოვრებელი კომპლექსი
ქ. თბილისში თამარაშვილის ქ. №13-ში

თანამდებობა	გვარი	ხელმოწერა	თარიღი
დირექტორი	ი.ჩირაძე		
მთ.არქიტექტორი	დ.გოგიჩაიშვილი		
დამუშავა	ნ.გოგორიშვილი		
შემოწმა	ი.ჩირაძე		

ARCHITECTURE ENGINEERING HAUSART PROJECT


მისამართი
ქ.თბილისი,
გამრეკელის ქ.№19

დაკვეთა №		ნახაზი
თარიღი		3 კორპუსის ფასადები
მასშტაბი	1:200	

სტადია	ფურცელი	ფურცლები
ს.პ.	ა- 45	245




ფასადის ძირითადი ხედი 1-9
მ 1:200

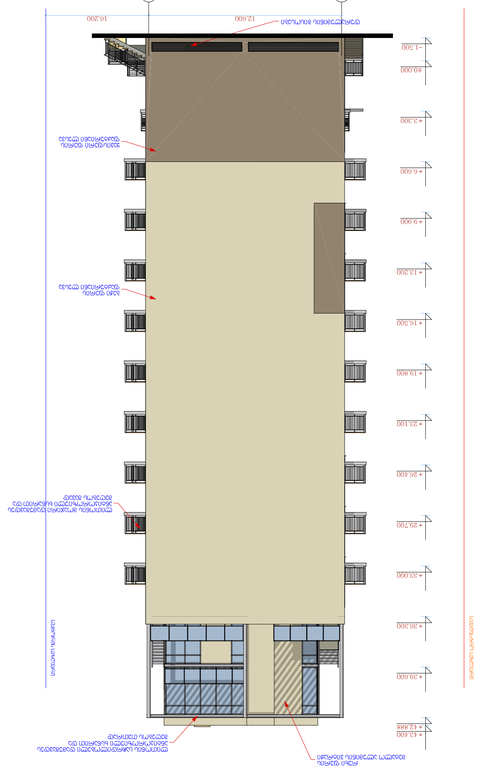

ფასადის ძირითადი ხედი 3-6
მ 1:200



ფასადის ძირითადი ხედი 9-1
მ 1:200

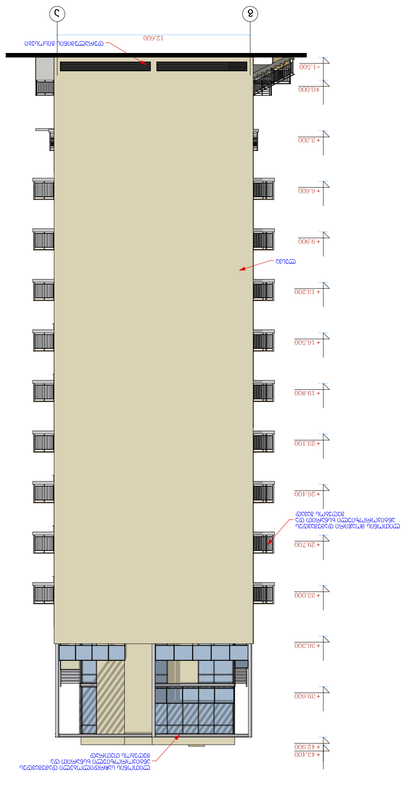

ფასადის ძირითადი ხედი 6-3
მ 1:200


ს.ე.	ს. 61	245

ტიპიური	არქიტექტონიკა
არქიტექტონიკა	1:200
არქიტექტონიკა	
არქიტექტონიკა	
ტიპიური	

ფასადი ღერძებში 1-13
მ.1:200



ფასადი ღერძებში მ-ა
მ.1:200

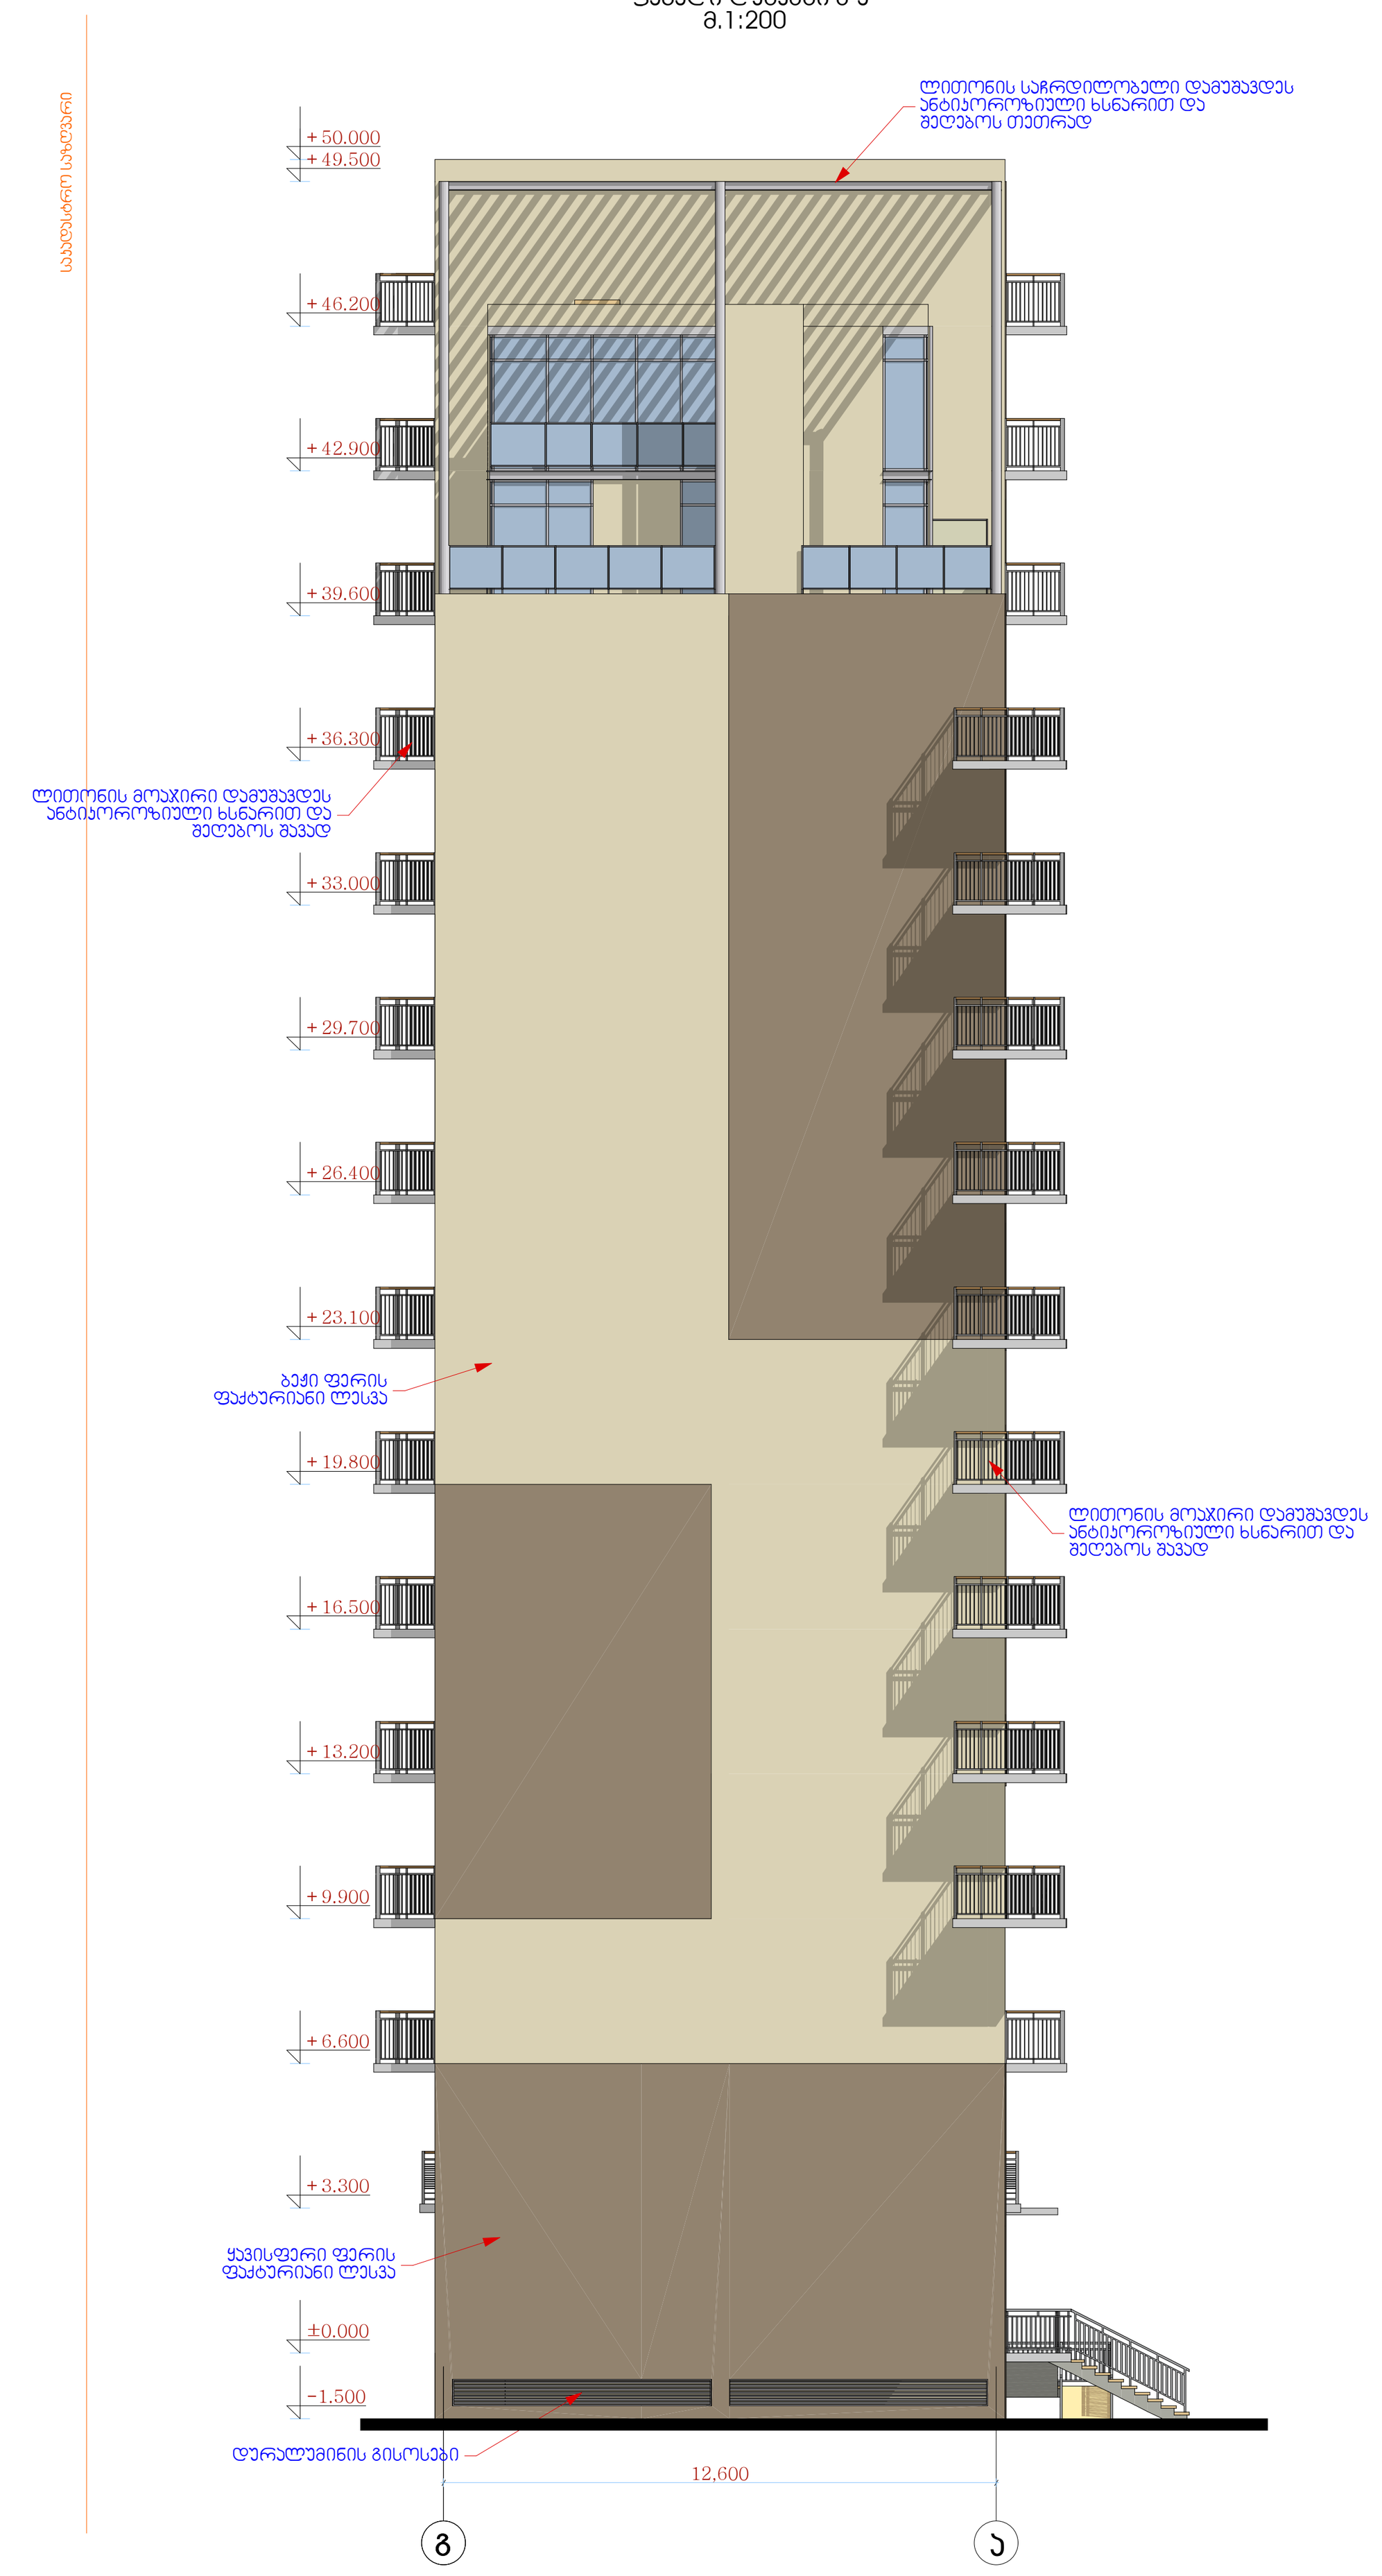

ფორმატი	ფაილის სახელი
A.1	Layout

არქიტექტურული ნაწილი

შენიშვნები:

პირობითი ნიშნები:

დამკვეთი: "სს უძრავი ქონება"

მისამართი:

მრავალბინიანი საცხოვრებელი კომპლექსი
ქ. თბილისში თამარაშვილის ქ. №13-ში


თანამდებობა	გვარი	ხელმოწერა	თარიღი
დირექტორი	ი.ჩირაძე		
მთ.არქიტექტორი	დ.გოგიჩაიშვილი		
დამუშავა	ნ.გოგორიშვილი		
შეამოწმა	ი.ჩირაძე		

მისამართი
ქ.თბილისი,
გამრეკელის ქ.№19

დაკვეთა №		ნახაზი 5 კორპუსის ფასადები
თარიღი		
მასშტაბი	მ 1:200	

სტადია	ფურცელი	ფურცლები
ს.პ.	ა- 227	245

ფასადი ღერძში ა-გ
მ.1:200

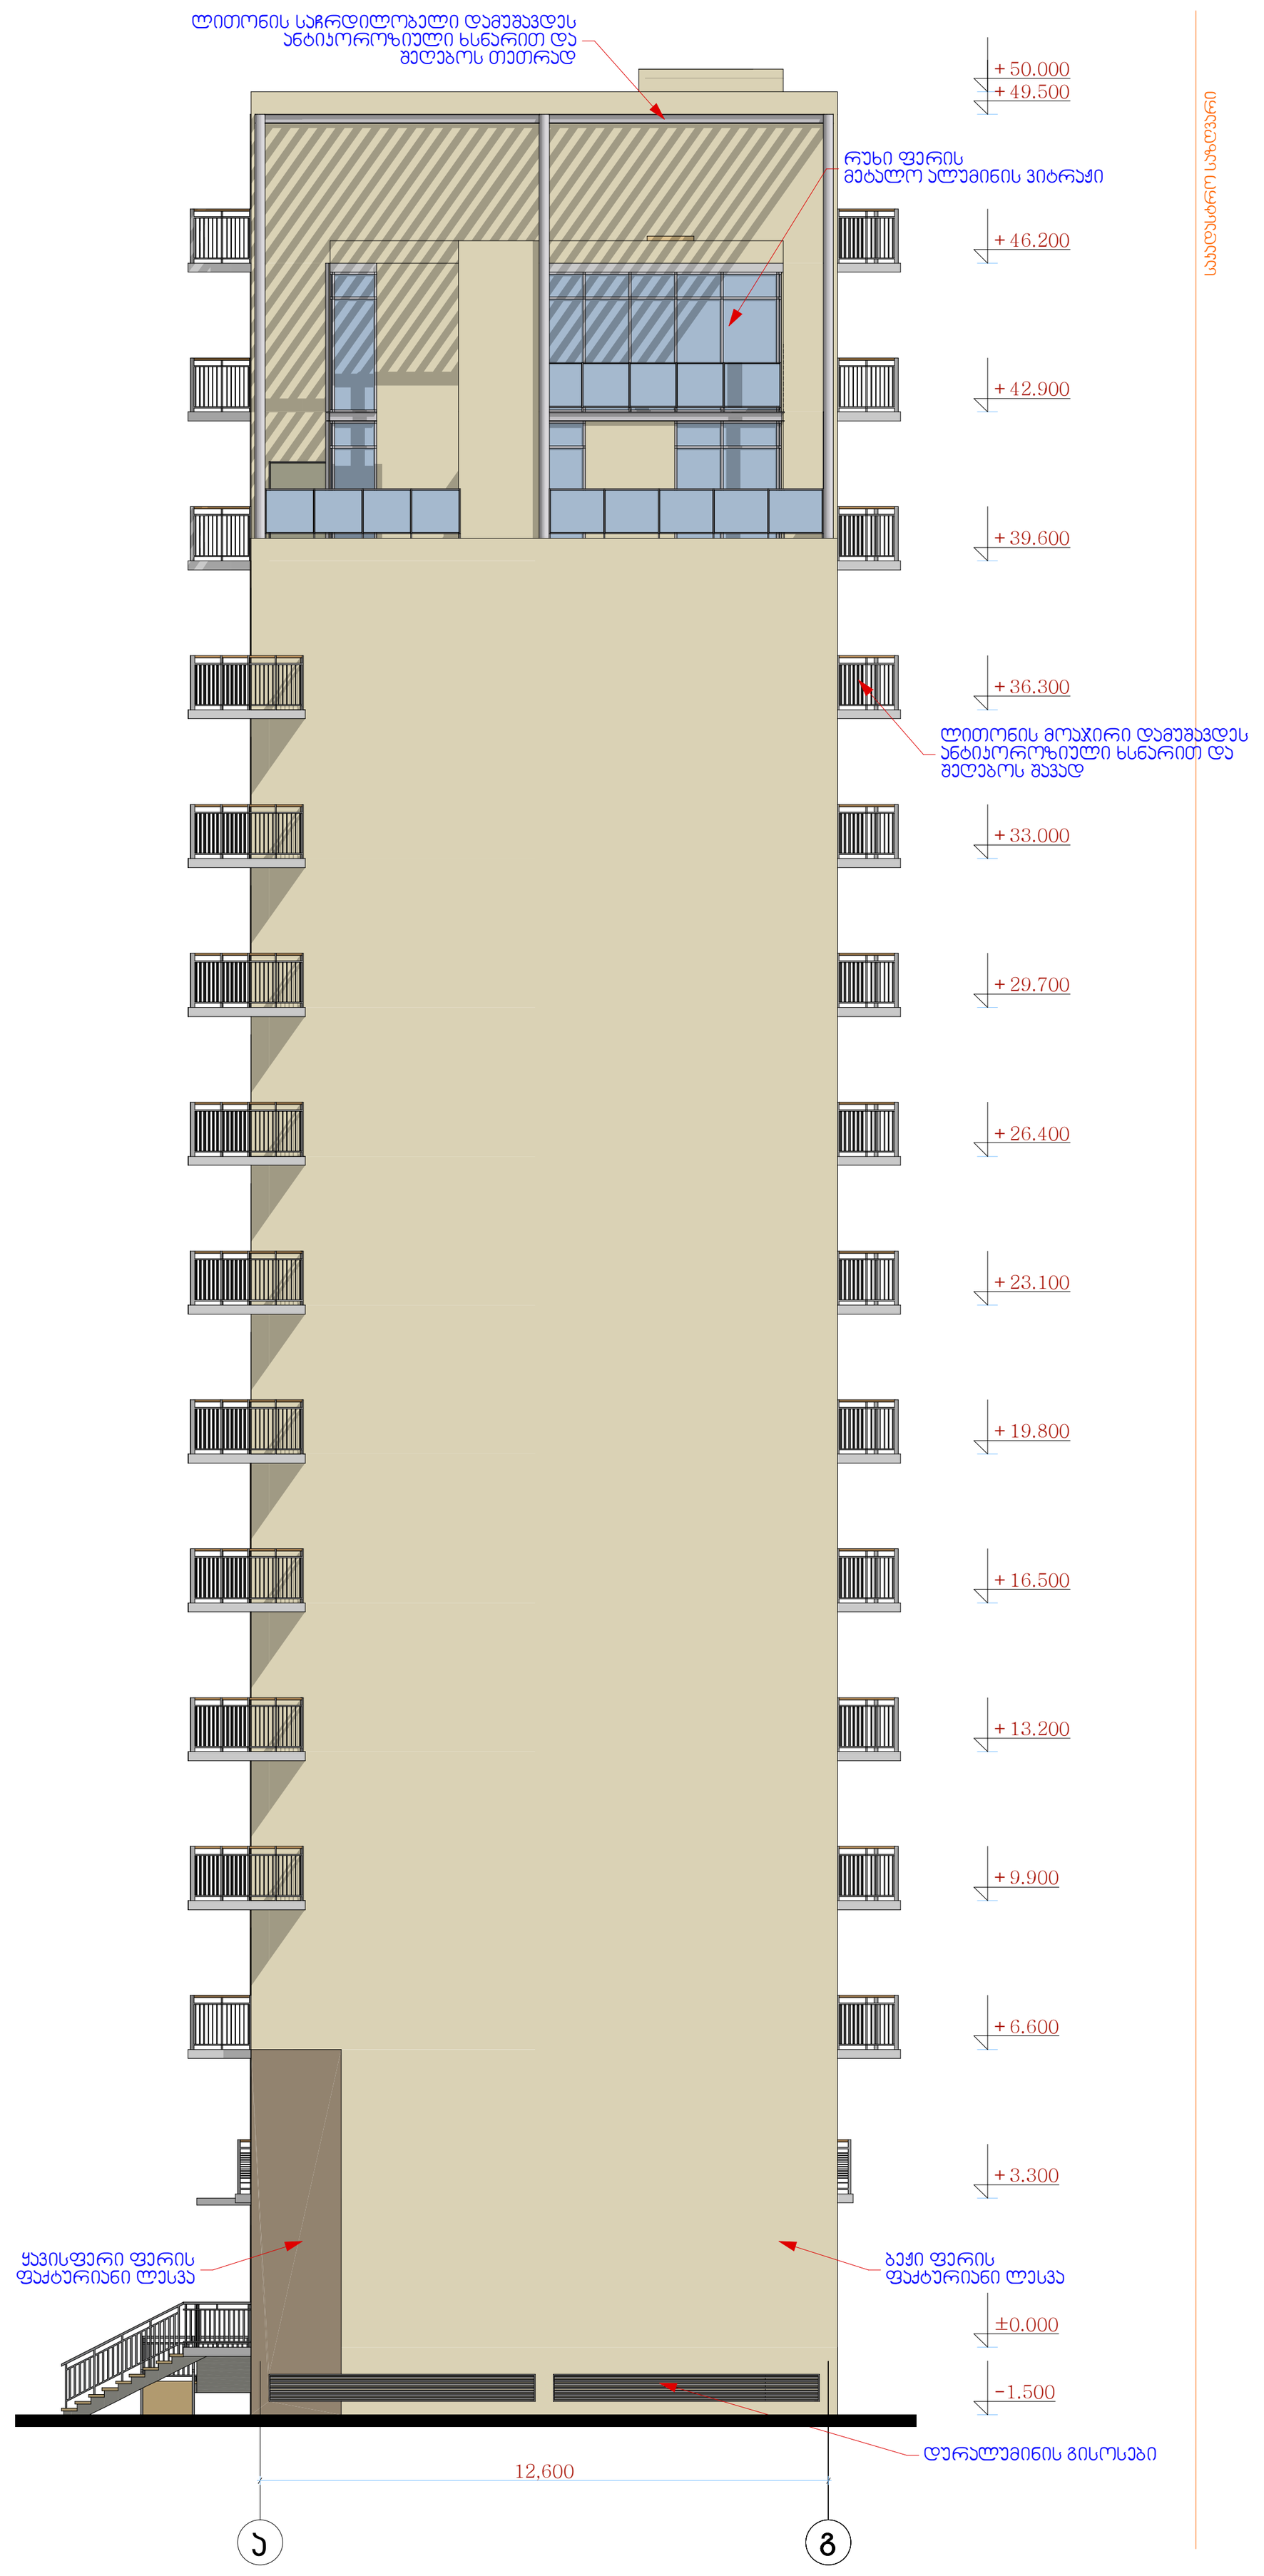

ფასადი ღერძში 13-1
მ.1:200



ფორმატი	ფაილის სახელი
A.1	Layout

არქიტექტურული ნაწილი

შენიშვნები:

პირობითი ნიშნები:

დამკვეთი: "სზ უძრავი ქონება"

მისამართი:

მრავალბინიანი საცხოვრებელი კომპლექსი
ქ. თბილისში თამარაშვილის ქ. №13-ში

თანამდებობა	გვარი	ხელმოწერა	თარიღი
დირექტორი	ი.ჩირაძე		
მთ.არქიტექტორი	დ.გოგიჩაიშვილი		
დამუშავა	ნ.გოგორიშვილი		
შეამოწმა	ი.ჩირაძე		


ARCHITECTURE ENGINEERING HAUSART PROJECT


მისამართი
ქ.თბილისი,
გამრეკელის ქ.№19

დაკვეთა №		ნახაზი 5 კორპუსის ფასადები
თარიღი		
მასშტაბი	მ 1:200	

სტადია	ფურცელი	ფურცლები
ს.პ.	ა- 95	245



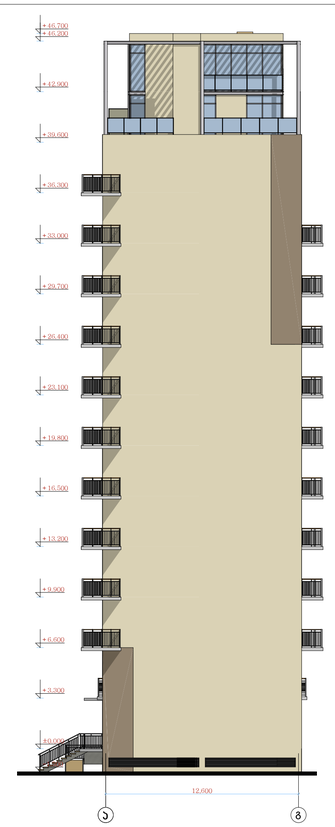

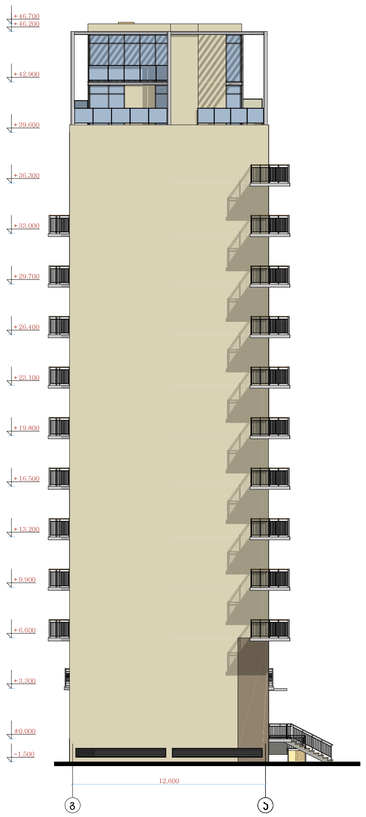



ფორმატი	ფასილის სახელი
A.1	Layout

არქიტექტურული ნაწილი

შენიშვნები:

პირობითი ნიშნები:

დამკვეთი: "ს/პ უძრავი ქონება"

მისამართი:

მრავალფუნქციანი საცხოვრებელი კომპლექსი
ქ. თბილისში თამარაშვილზე ქ. №13-ში


თანამდებობა	გვარი	ხელმოწერა	თარიღი
დირექტორი	ი.ჩხირკაძე		
მთ.არქიტექტორი	ლ.გელენავიძე		
ლიცენზია	ნ.გელენორიძე		
შემოწმება	ი.ჩხირკაძე		

მისამართი
ქ.თბილისი,
გამრეკელის ქ.№19


| დაკვეთის № | | ნახაზის
ა.ე ფორიების
ფასადები |
|---|---|---|
| თარიღი | | |
| მასშტაბი | ბ 1:200 | |

სტადია	ფურცელი	ფურცლები
ს.პ.	ე- 228	245


ფასადი ღერძები ბ-ა
მ.1:200

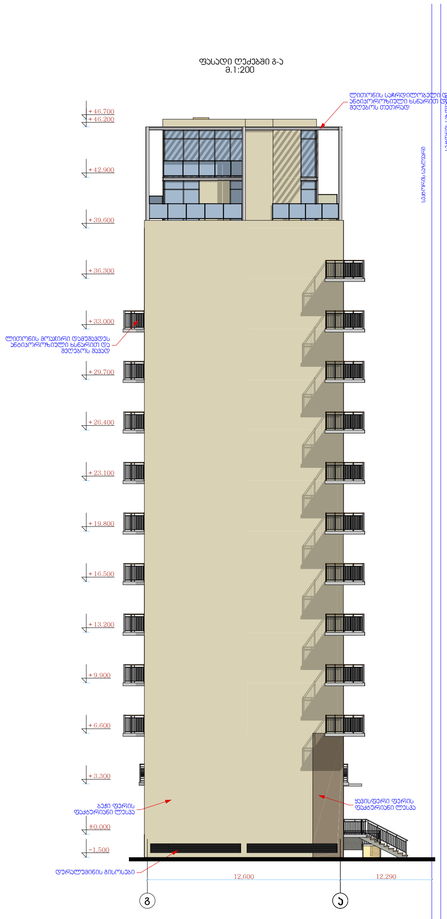

ფასადი ღერძები ა-ბ
მ.1:200

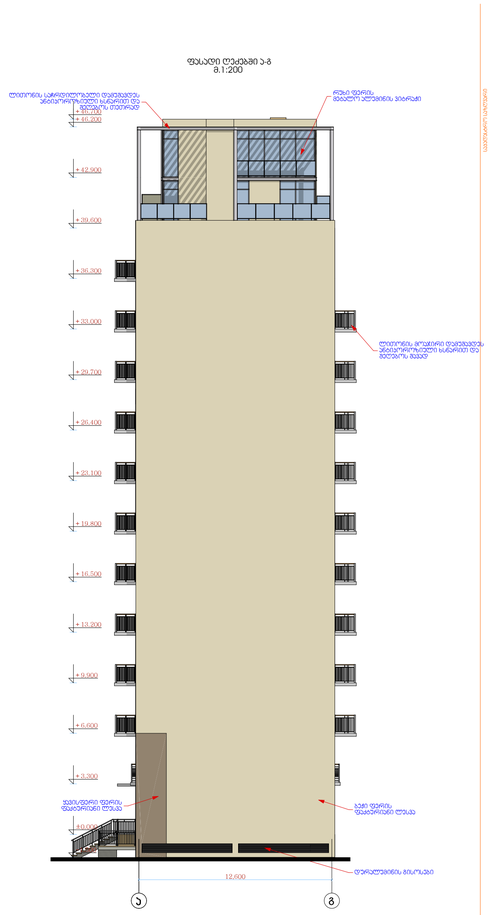

ფასადი ღერძები 1-5
მ.1:200

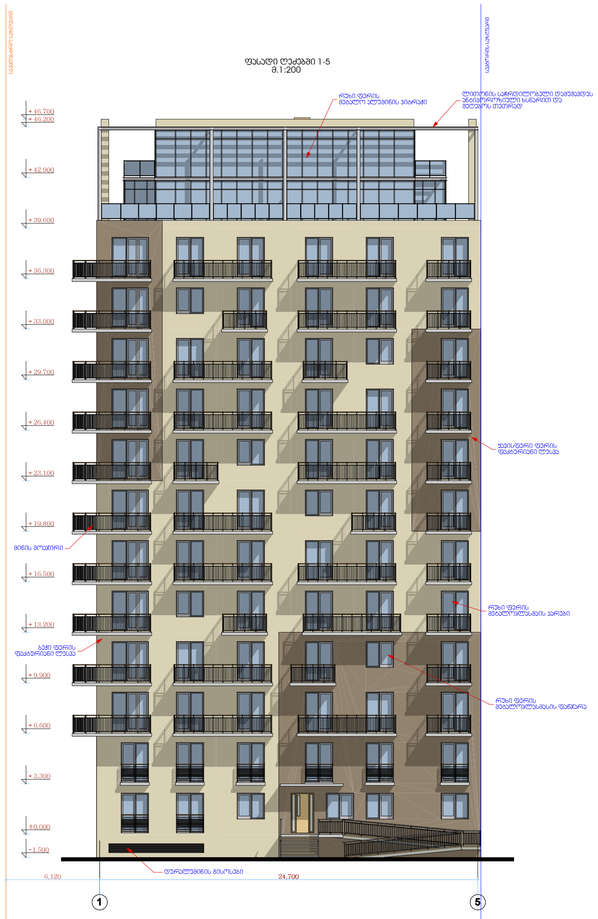

ფასადი ღერძები 5-1
მ.1:200



ფორმატი	ფასადის სახელი
A.1	Layout

არქიტექტურული ნაწილი

შენიშვნები:

პირობითი ნიშნები:

დამკვეთი: ზაზ ჭარხვი ქორება

მისამართი:

მრავალფუნქციანი სამხარაულო პორტფელის
ქ. თბილისში თამარაშვილის ქ. №13-ში

თანამდებობა	გვარი	ხელმოწერა	თარიღი
დირექტორი	ი.ჩხირკაძე		
მთ.არქიტექტორი	ლ.გოგიბერიძეული		
თანმხმობა	ნ.გოგორიშვილი		
შეამოწმა	ი.ჩხირკაძე		

HAUSART PROJECT
ARCHITECTURE ENGINEERING

მისამართი
ქ.თბილისი,
მუხრანელის ქ.№19

დამკვეთი №:	
თარიღი	
მასშტაბი	მ 1:200

ნახაზის
ნ პორტფელის
ფასადები


სტადია	ფურცელი	ფურცლები
ს.პ.	ფ- 149	245

ფასადი ღერძებით ბ-ა
მ.1:200




ფასადი ღერძებით ა-ბ
მ.1:200

ფასადი ღერძებით 1-5
მ.1:200

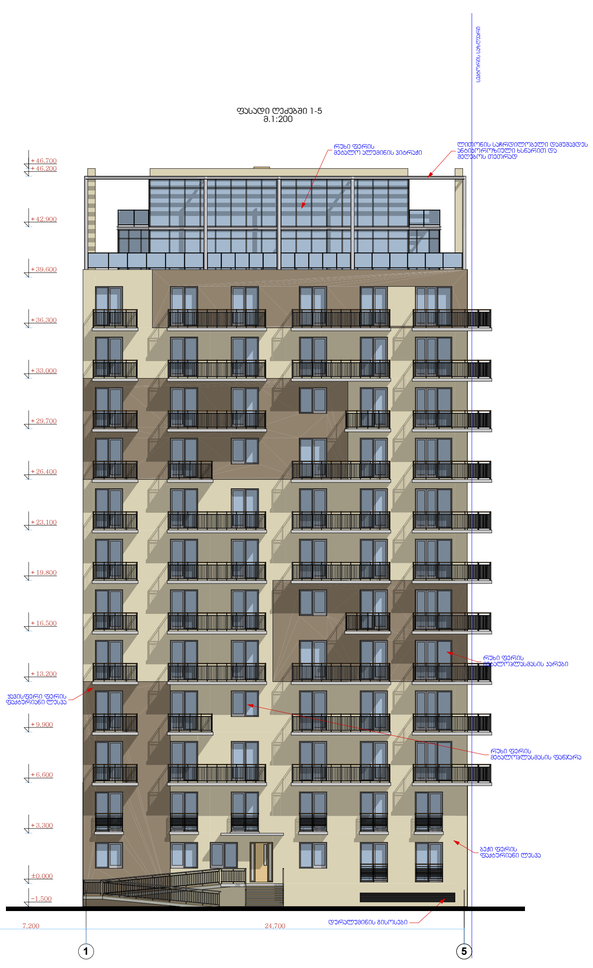

ფასადი ღერძებით 5-1
მ.1:200

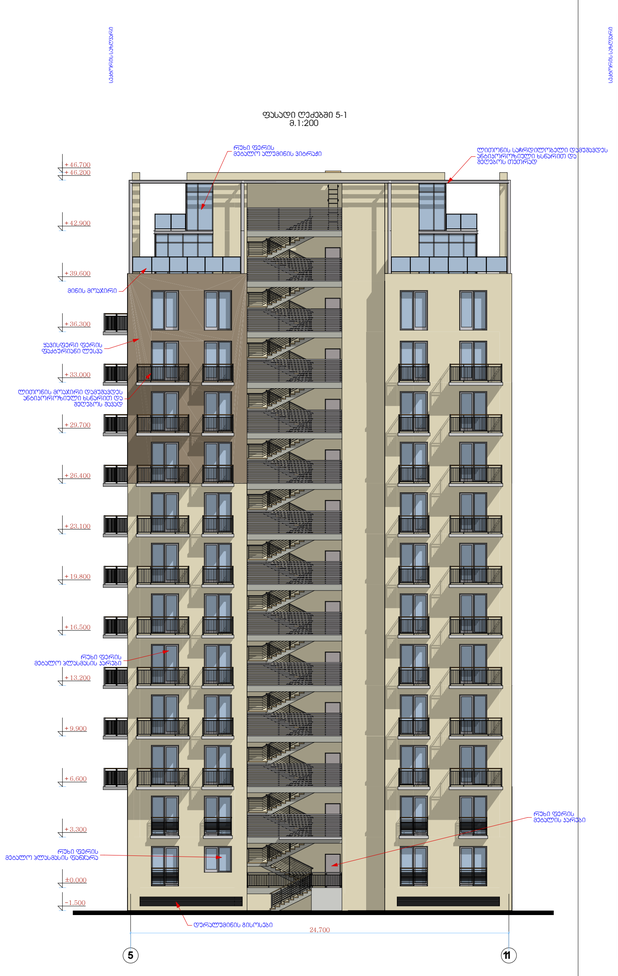

ფორმატი	ფასადის სახელი
A.1	Layout

არქიტექტურული ნაწილი

შენიშვნები:

პირობითი ნიშნები:

დამკვეთი:	ზაზ ჭარხალაძე
მისამართი:	მრავალფუნქციანი სავაჭრო-გასართობი ცენტრის ქ. თბილისში თამარაშვილის ქ. №13-ში


თანამდებობა	გვარი	ხელმოწერა	თარიღი
თარგმანორი	ი.ჩხირაძე		
მთ.არქიტექტორი	ლ.გოგიბერიძეული		
თვითმმართ.	ნ.გოგორიძეული		
მთავარი	ი.ჩხირაძე		

მისამართი
ქ.თბილისი,
მთაწმინდის ქ.№19

დამკვეთის №:	
თარიღი:	
მასშტაბი:	მ 1:200


ნახაზის
ქ. პორტალის
ფასადები

სტადია	ფურცელი	ფურცლები
ს.პ.	ა- 166	245

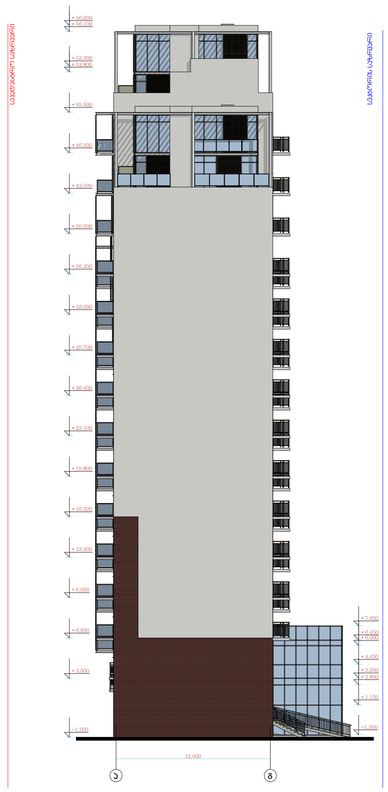





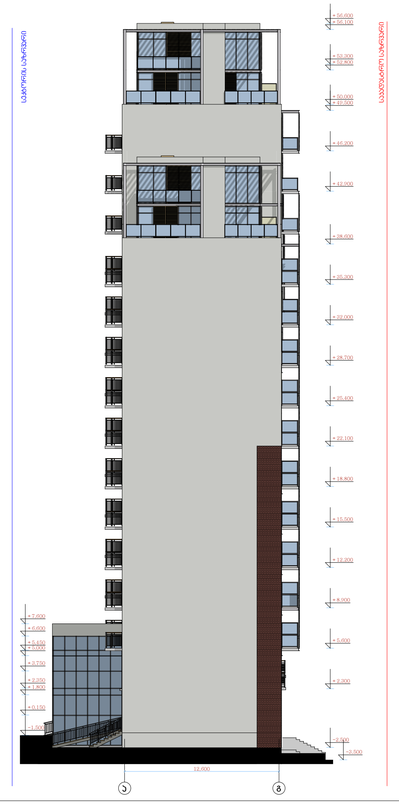

ფორმატი	ფაილის სახელი
A.1	Layout

არქიტექტურული ნაწილი

შენიშვნები:

პირობითი ნიშნები:

დამკვეთი:	ზაზა ჭარელი ქორქაია
მისამართი:	
	მრავალფენიანი საცხოვრებელი კორპუსის ქ. თბილისში თამარაშვილზე ქ. №13-ში

თანაავტორი	გვარი	ხელმოწერა	თარიღი
ტიპიკური	ი.ჩხირკაძე		
ფერადოვანი	ლ.გელბერიანელი		
ტექნიკა	ნ.გელბერიანელი		
მენეჯერი	ი.ჩხირკაძე		

ARCHITECTURE · ENGINEERING
HAUSAR PROJECT


მისამართი
ქ.თბილისი,
მთაწმინდის ბ.№19

დამკვეთის №:	
თარიღი	
მასშტაბი	ბ 1:250


ნახაზის
8,9 პროექტების
ფასადები

ს.ბ.	ფურცელი	ფურცლები
	ა- 229	245

ფასადი ლექებში ა-გ
მ.1:200

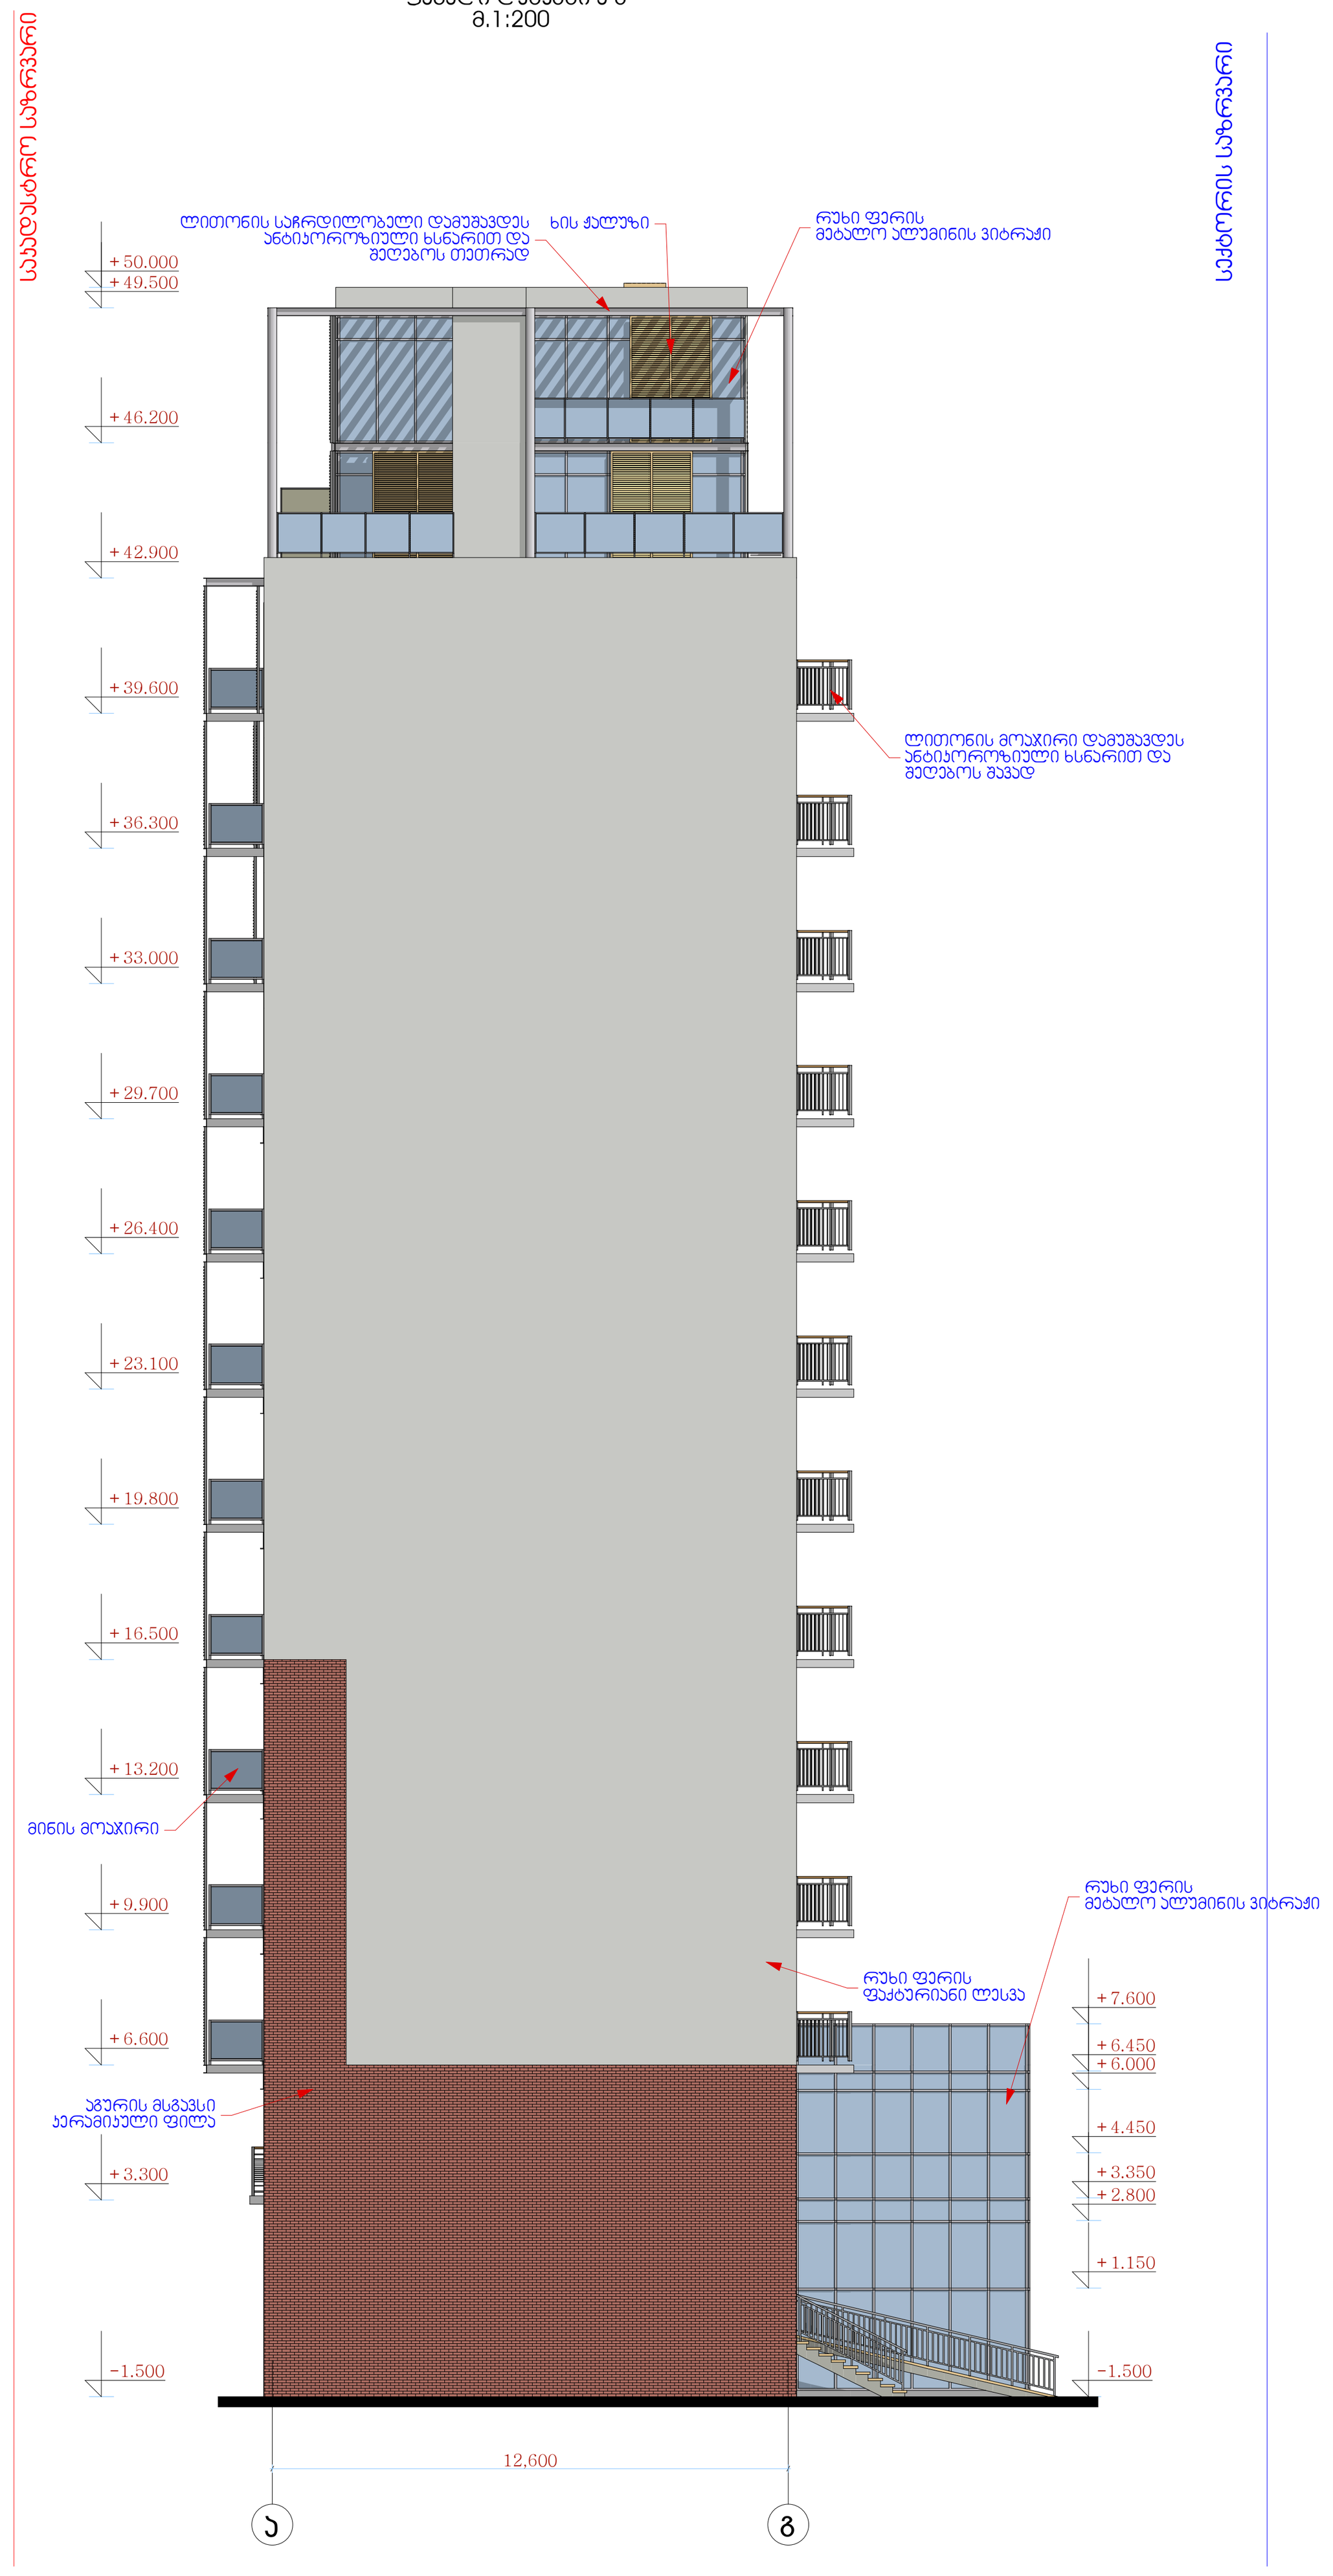

ფასადი ლექებში 1-9
მ.1:200

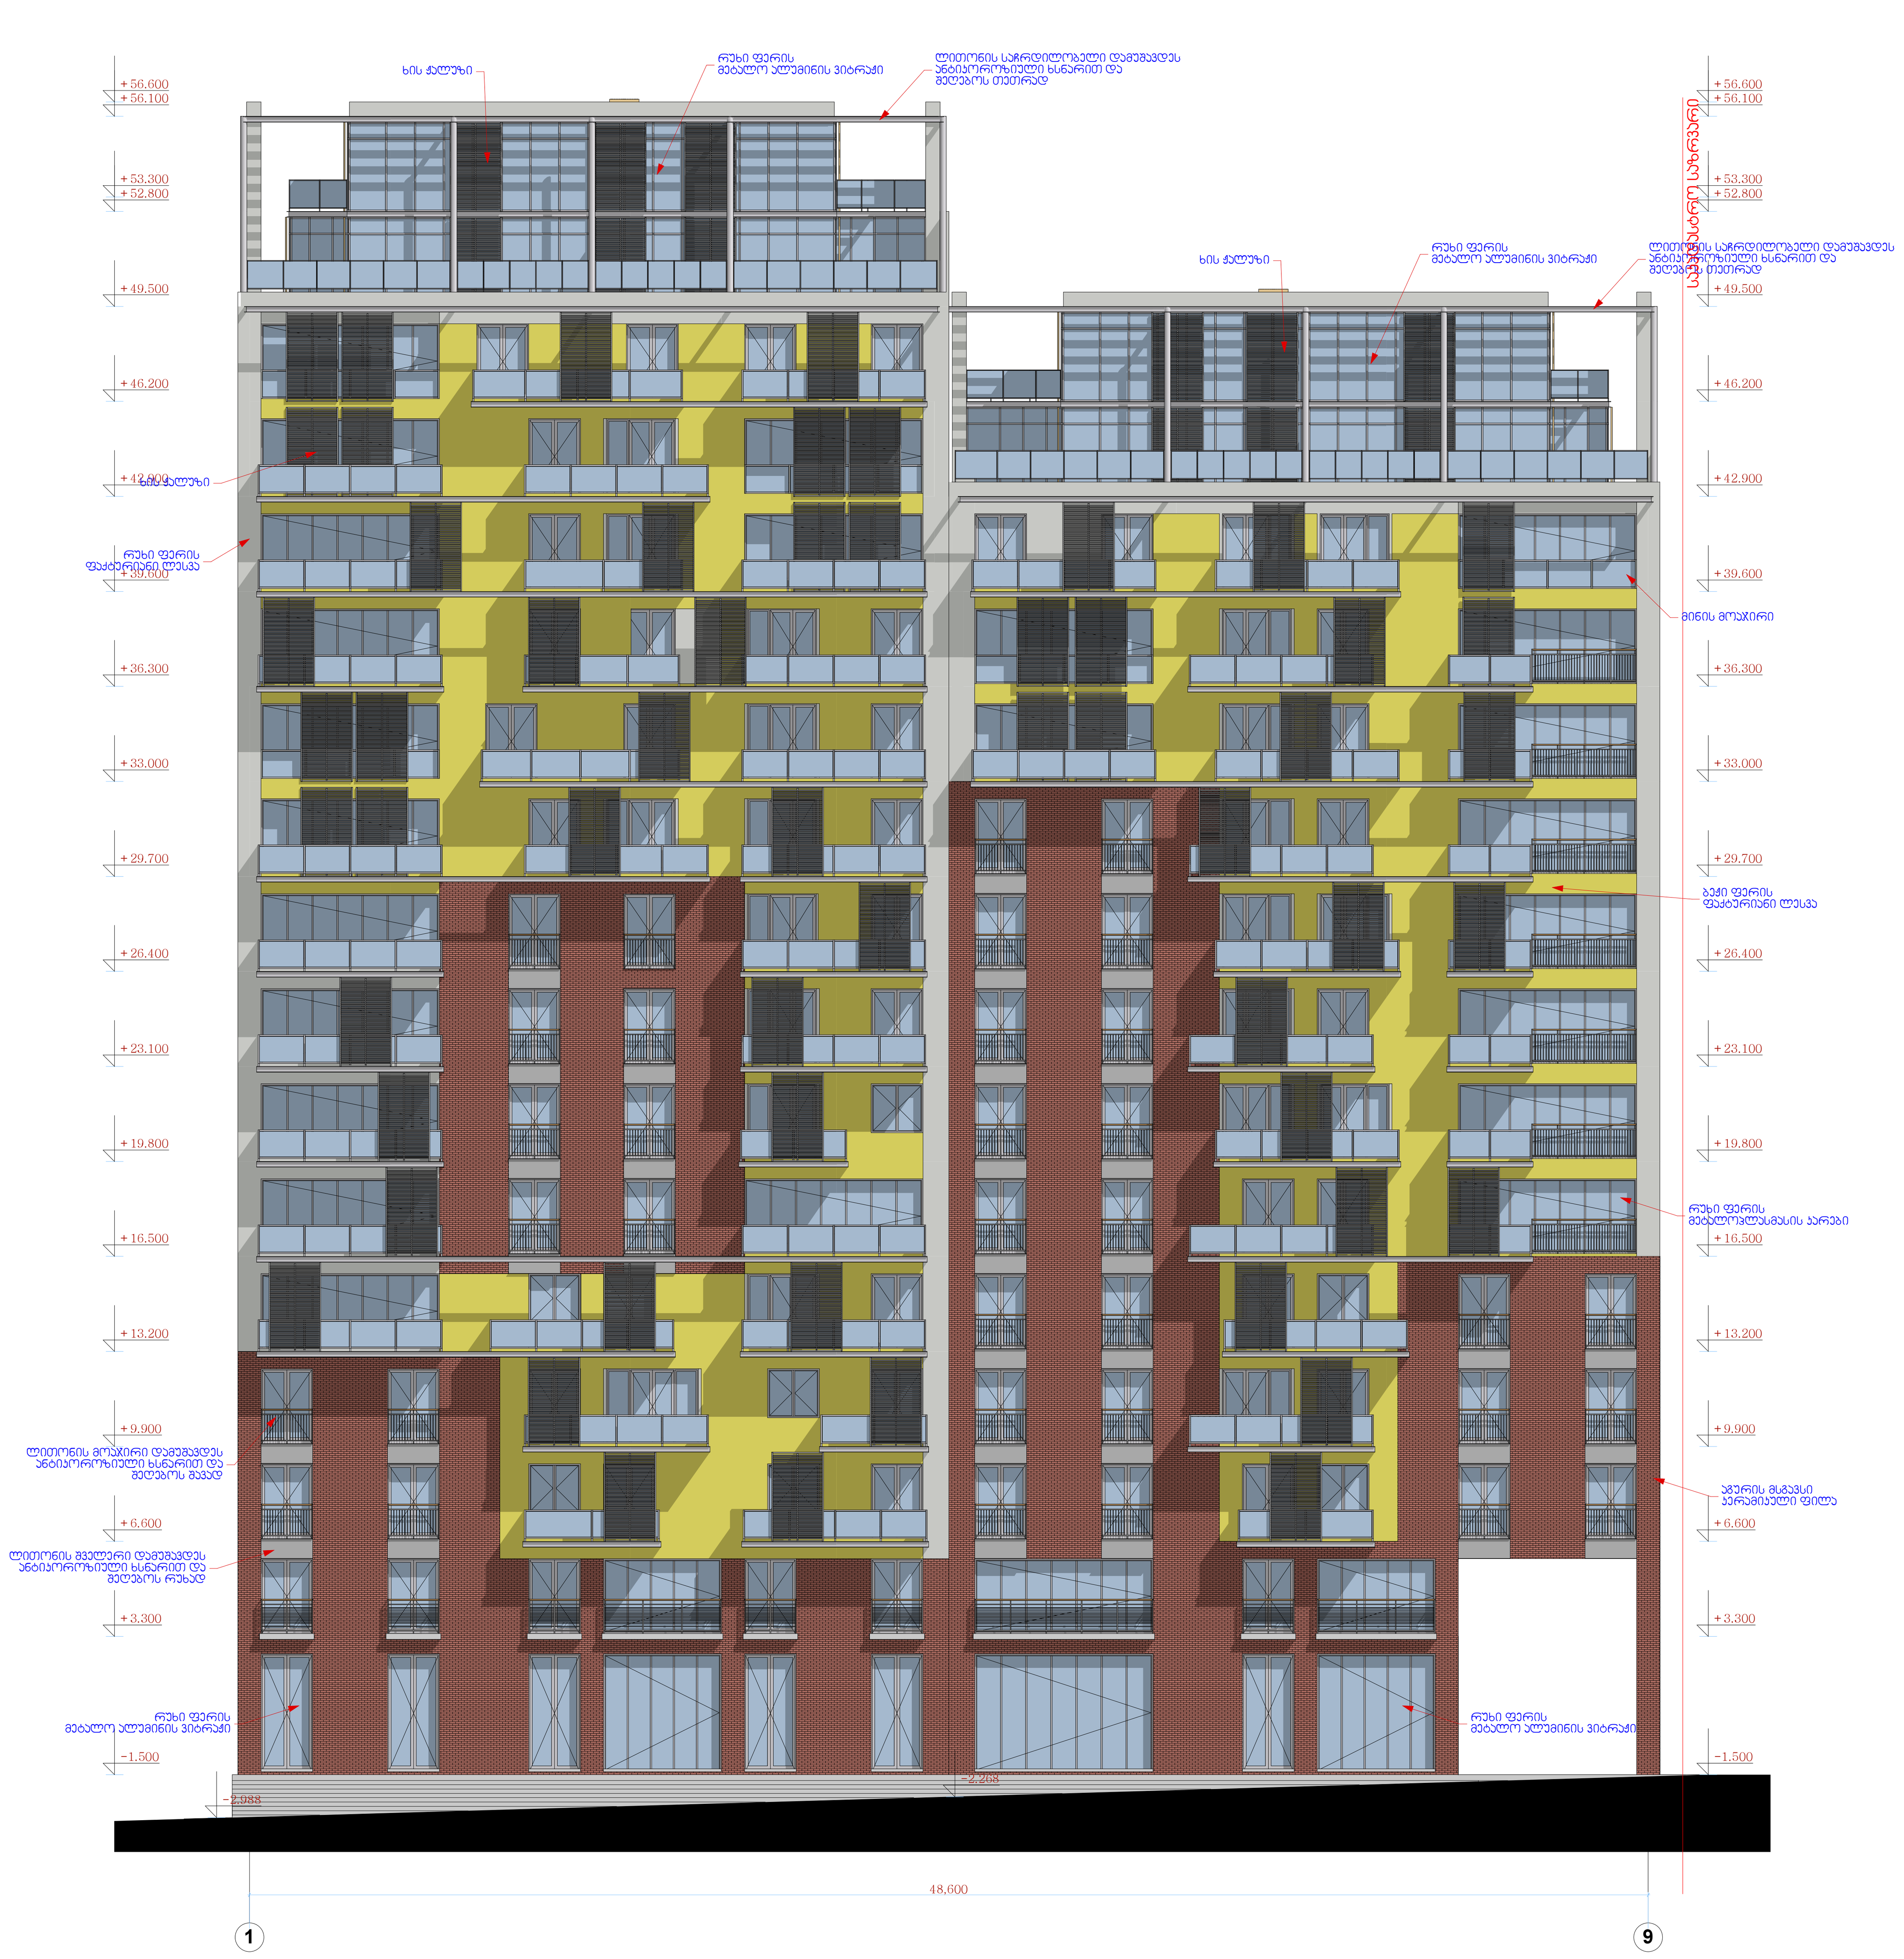

ფორმატი	ფაილის სახელი
A.1	Layout

არქიტექტურული ნაწილი

შენიშვნები:

პირობითი ნიშნები:

დამკვეთი: "სხ უძრავი ქონება"

მისამართი:

მრავალბინიანი საცხოვრებელი კომპლექსი
ქ. თბილისში თამარაშვილის ქ. №13-ში

თანამდებობა	გვარი	ხელმოწერა	თარიღი
დირექტორი	ი.ჩირაძე		
მთ.არქიტექტორი	დ.გოგიჩაიშვილი		
დამუშავა	ნ.გოგორიშვილი		
შეამოწმა	ი.ჩირაძე		


ARCHITECTURE ENGINEERING HAUSART PROJECT

მისამართი
ქ.თბილისი, გამრეკელის ქ.№19

დაკვეთა №		ნახაზი
თარიღი		8 კორპუსის ფასადები
მასშტაბი	მ 1:200	

სტადია	ფურცელი	ფურცლები
ს.პ.	ა- 185	245

ფასადი ლექებში გ-ა
მ.1:200

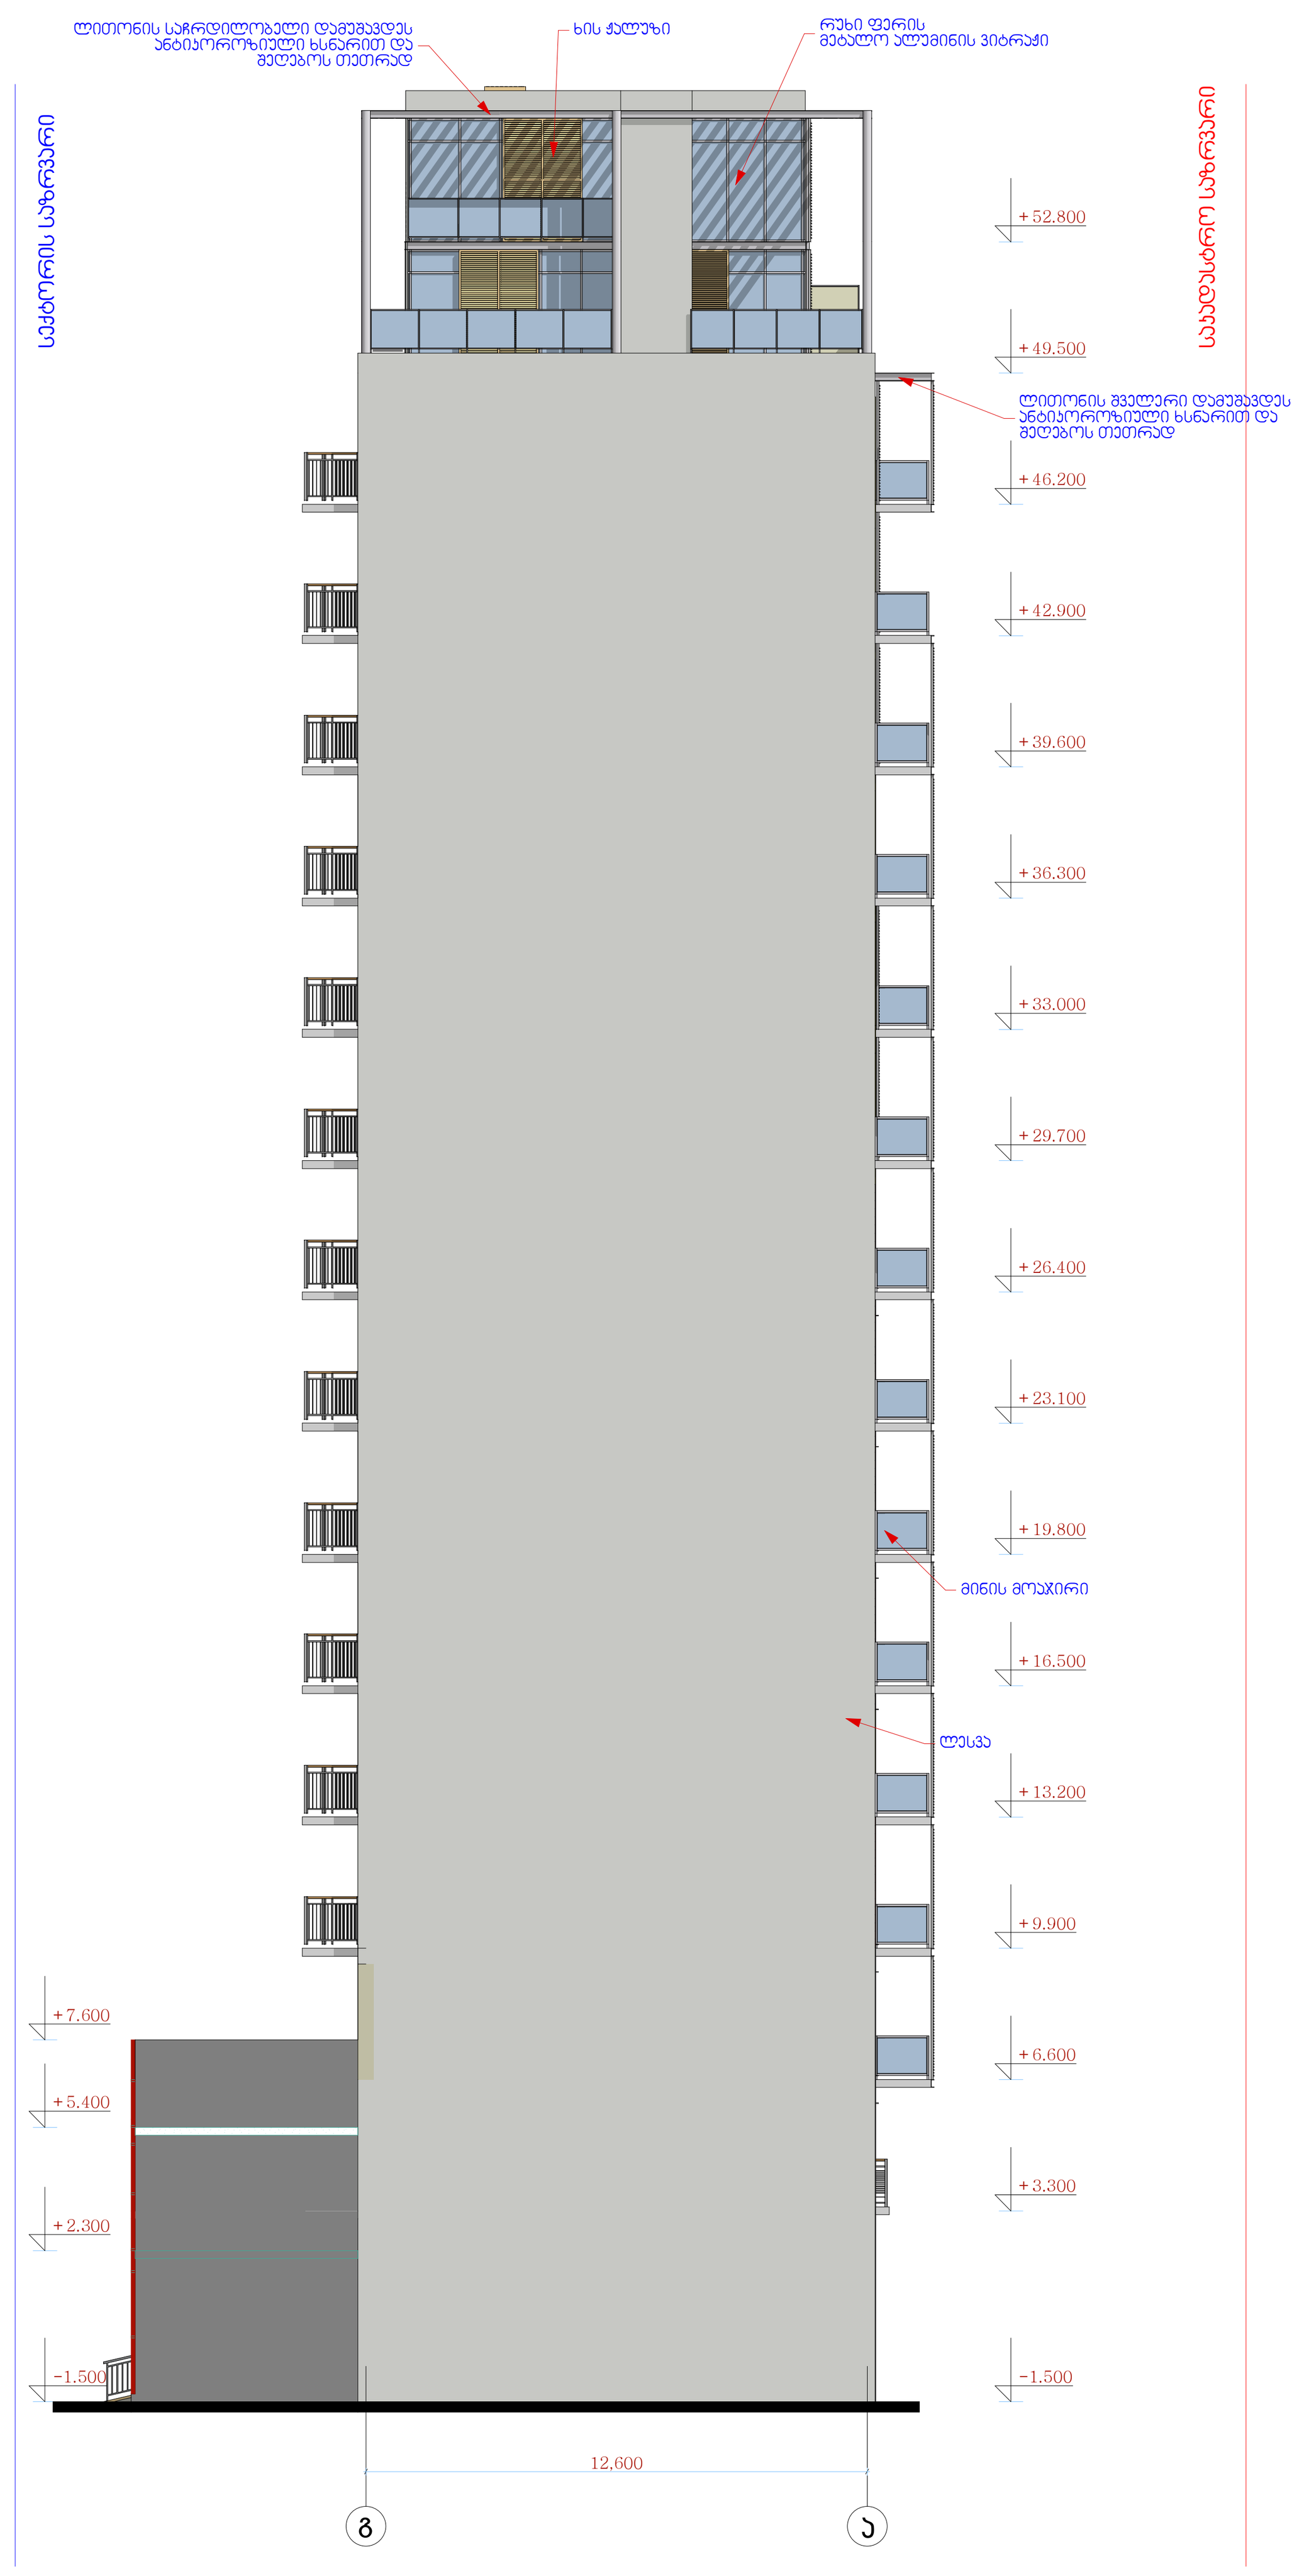

ფასადი ლექებში 9-1
მ.1:200



ფორმატი	ფაილის სახელი
A.1	Layout

არქიტექტურული ნაწილი

შენიშვნები:

პირობითი ნიშნები:

დამკვეთი: "სს უძრავი ქონება"

მისამართი:

მრავალბინიანი საცხოვრებელი კომპლექსი
ქ. თბილისში თამარაშვილის ქ. №13-ში

თანამდებობა	გვარი	ხელმოწერა	თარიღი
დირექტორი	ი.ჩირაძე		
მთ.არქიტექტორი	დ.გოგიჩაიშვილი		
დამუშავა	ნ.გოგორიშვილი		
შეამოწმა	ი.ჩირაძე		

ARCHITECTURE ENGINEERING HAUSART PROJECT

მისამართი
ქ.თბილისი,
გამრეკელის ქ.№19


დაკვეთა №		ნახაზი 8 კორპუსის ფასადები
თარიღი		
მასშტაბი	მ 1:200	

სტადია	ფურცელი	ფურცლები
ს.პ.	ა- 204	245

ფორმატი	ფაილის სახელი
A.1	Layout

არქიტექტურული ნაწილი

შენიშვნები:

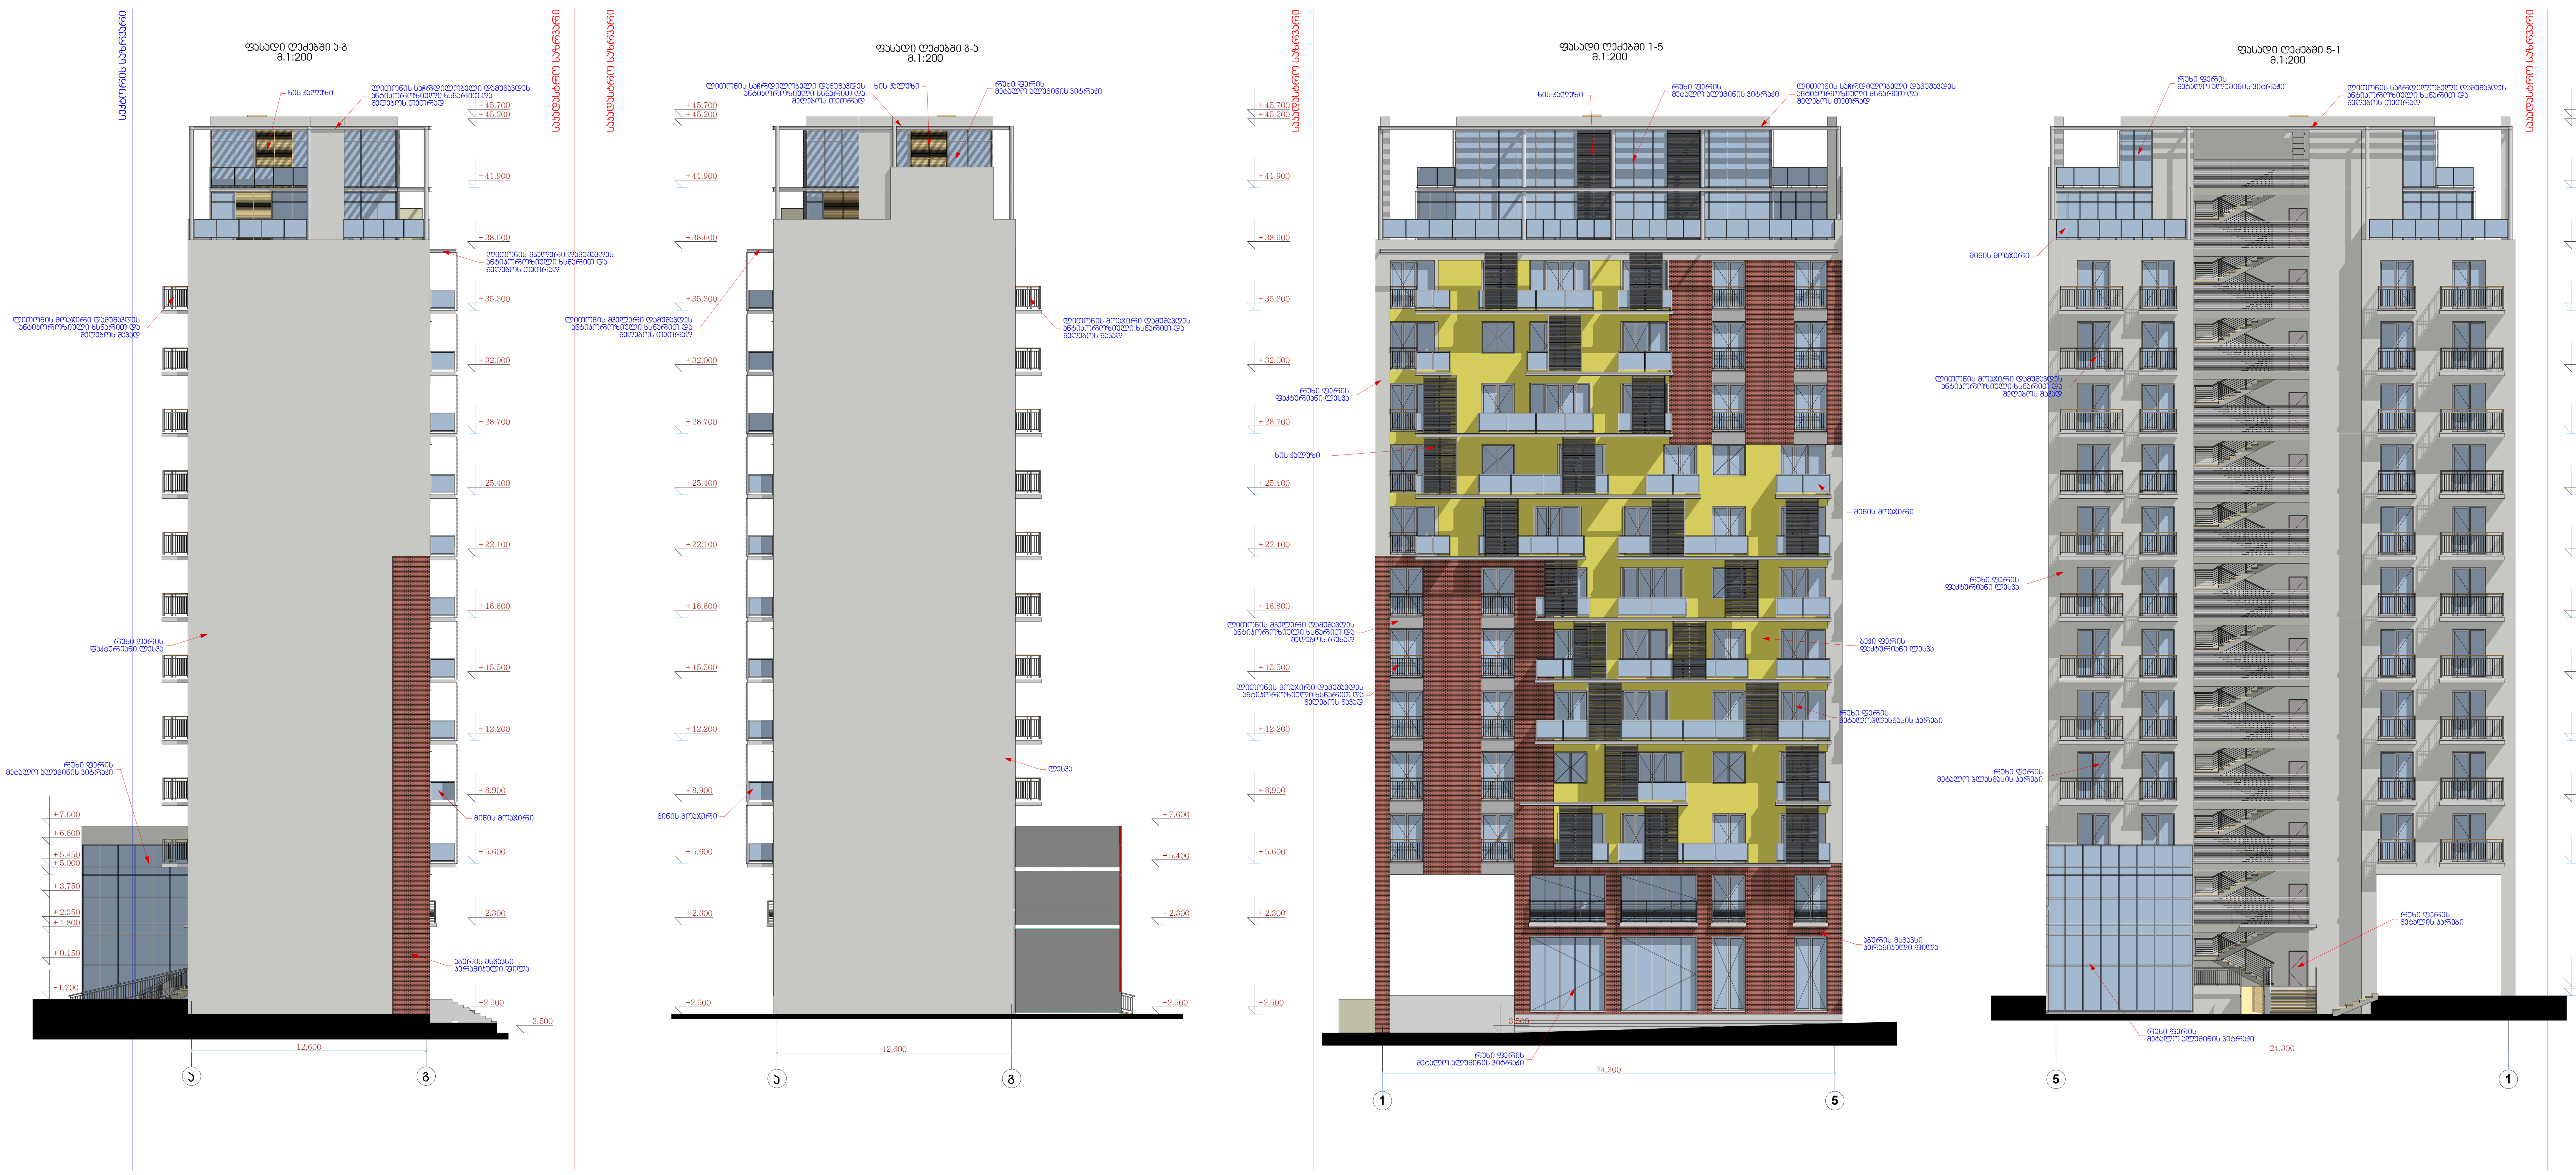

პირობითი ნიშნები:

დამკვეთი: "სბ უძრავი ქონება"

მისამართი:

მრავალბინიანი საცხოვრებელი კომპლექსი
ქ. თბილისში თამარაშვილის ქ. №13-ში

თანამდებობა	გვარი	ხელმოწერა	თარიღი
დირექტორი	ი.ჩირაქძე		
მთ.არქიტექტორი	დ.გოგიჩაიშვილი		
დამუშავა	ნ.გოგორიშვილი		
შეამოწმა	ი.ჩირაქძე		

ARCHITECTURE ENGINEERING HAUSART PROJECT

მისამართი
ქ.თბილისი,
გამრეკელის ქ.№19

დაკვეთა №		ნახაზი 9 კორპუსის ფასადები
თარიღი		
მასშტაბი	მ 1:200	

სტადია	ფურცელი	ფურცლები
ს.პ.	ა- 221	245